


PŘÍLOHA 2
SCHEMATICKÝ GEOLOGICKÝ ŘEZ - STAVEBNÍ JÁMA
1 : 200/100

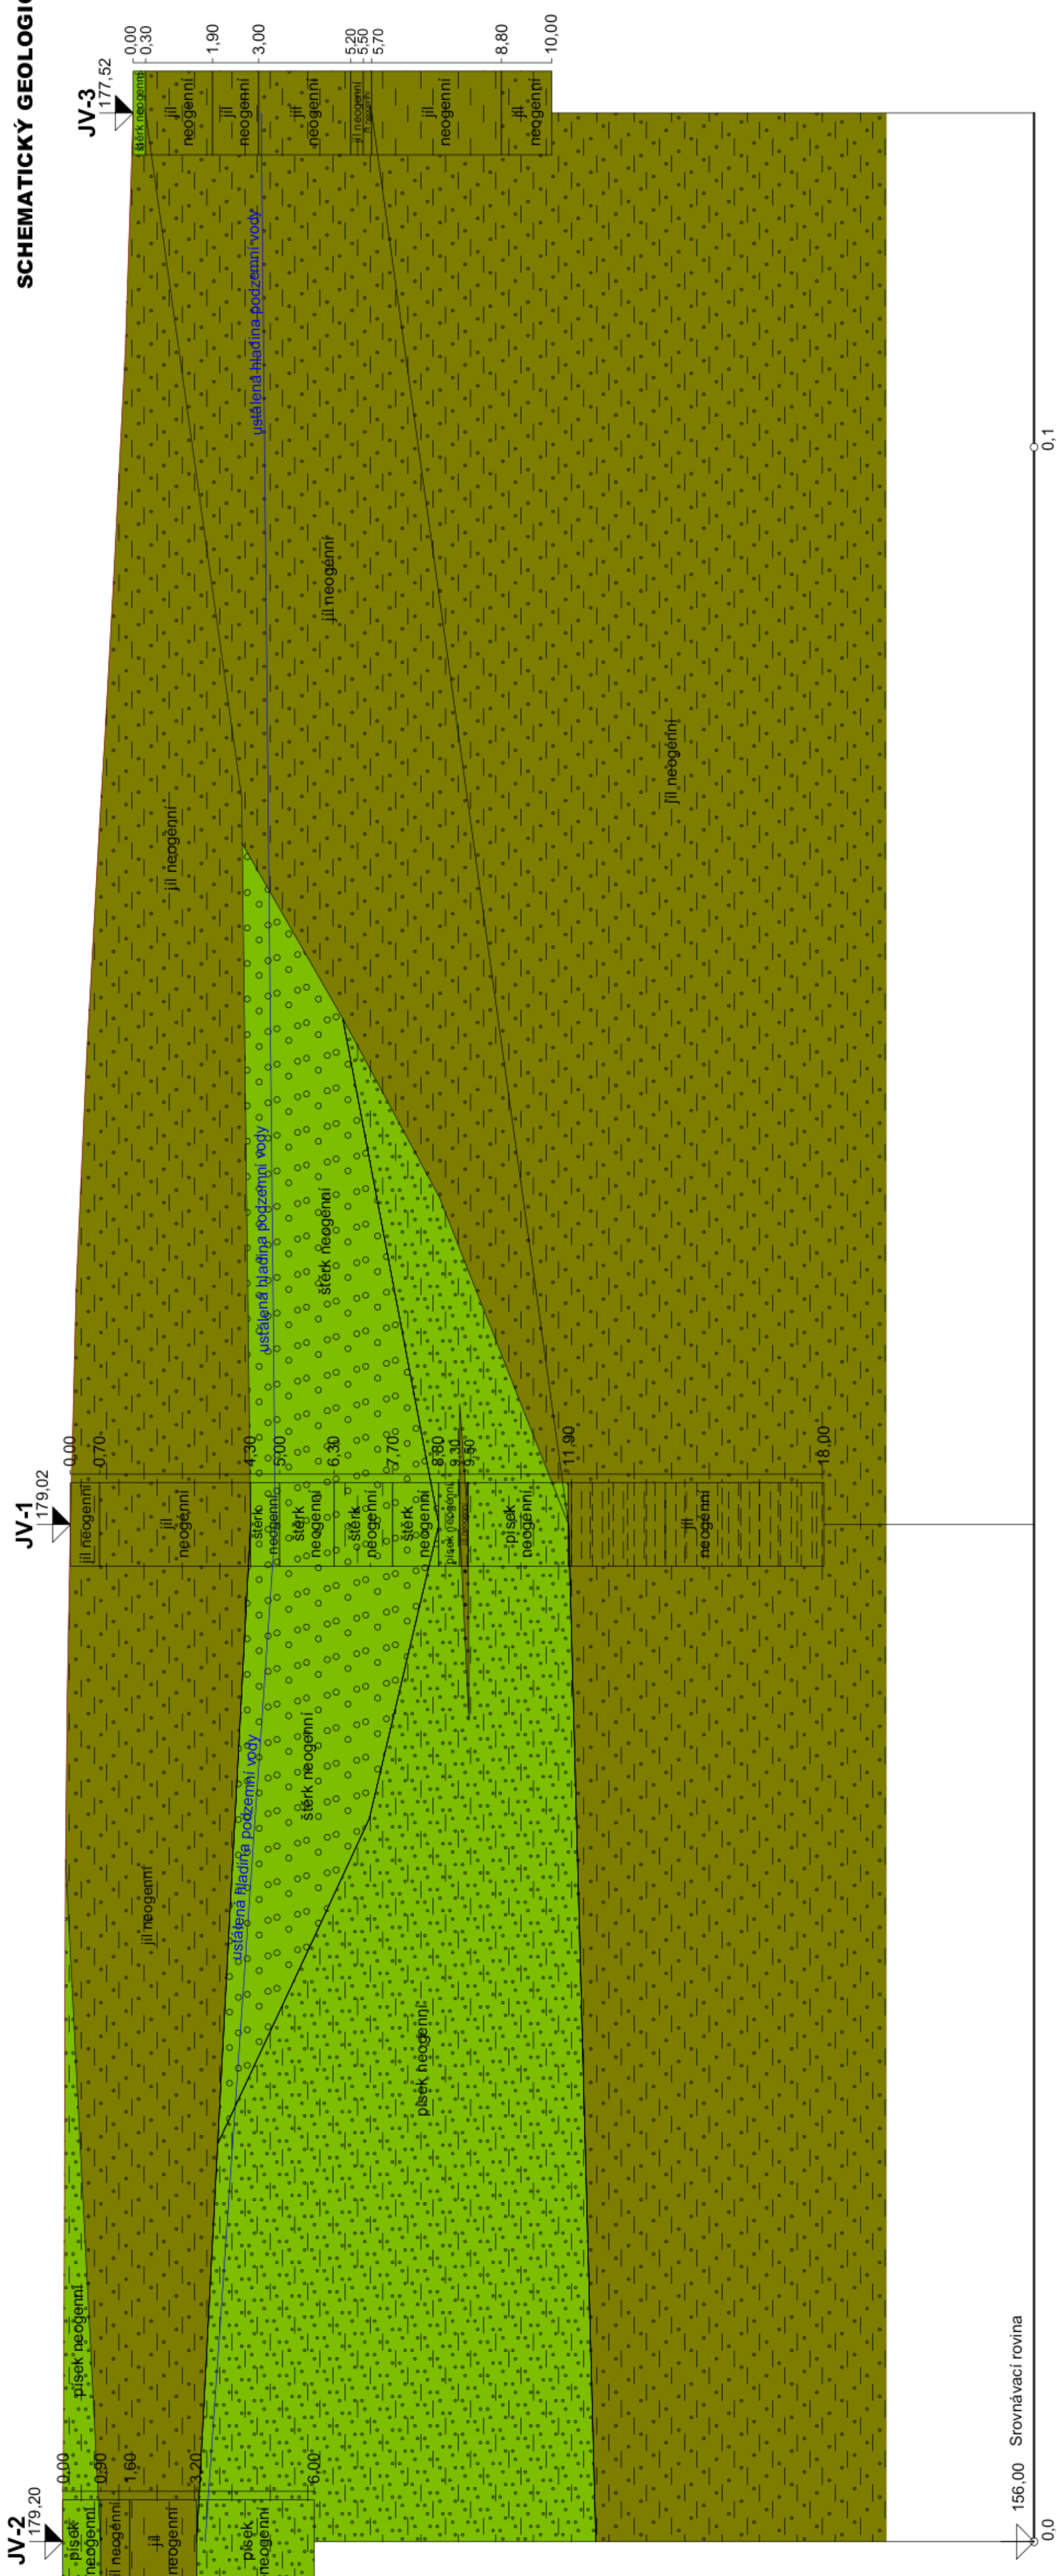

Jméno: Mgr. Jan Čechůch
 IČO: 451 000 000
 Právní ak.: 20.12.2010 10:00:00

Ing. Zdeněk Pokorný

Anthony Christian
 Joël De Busschere

Ing. Jan Kodytek

Martin Horák