
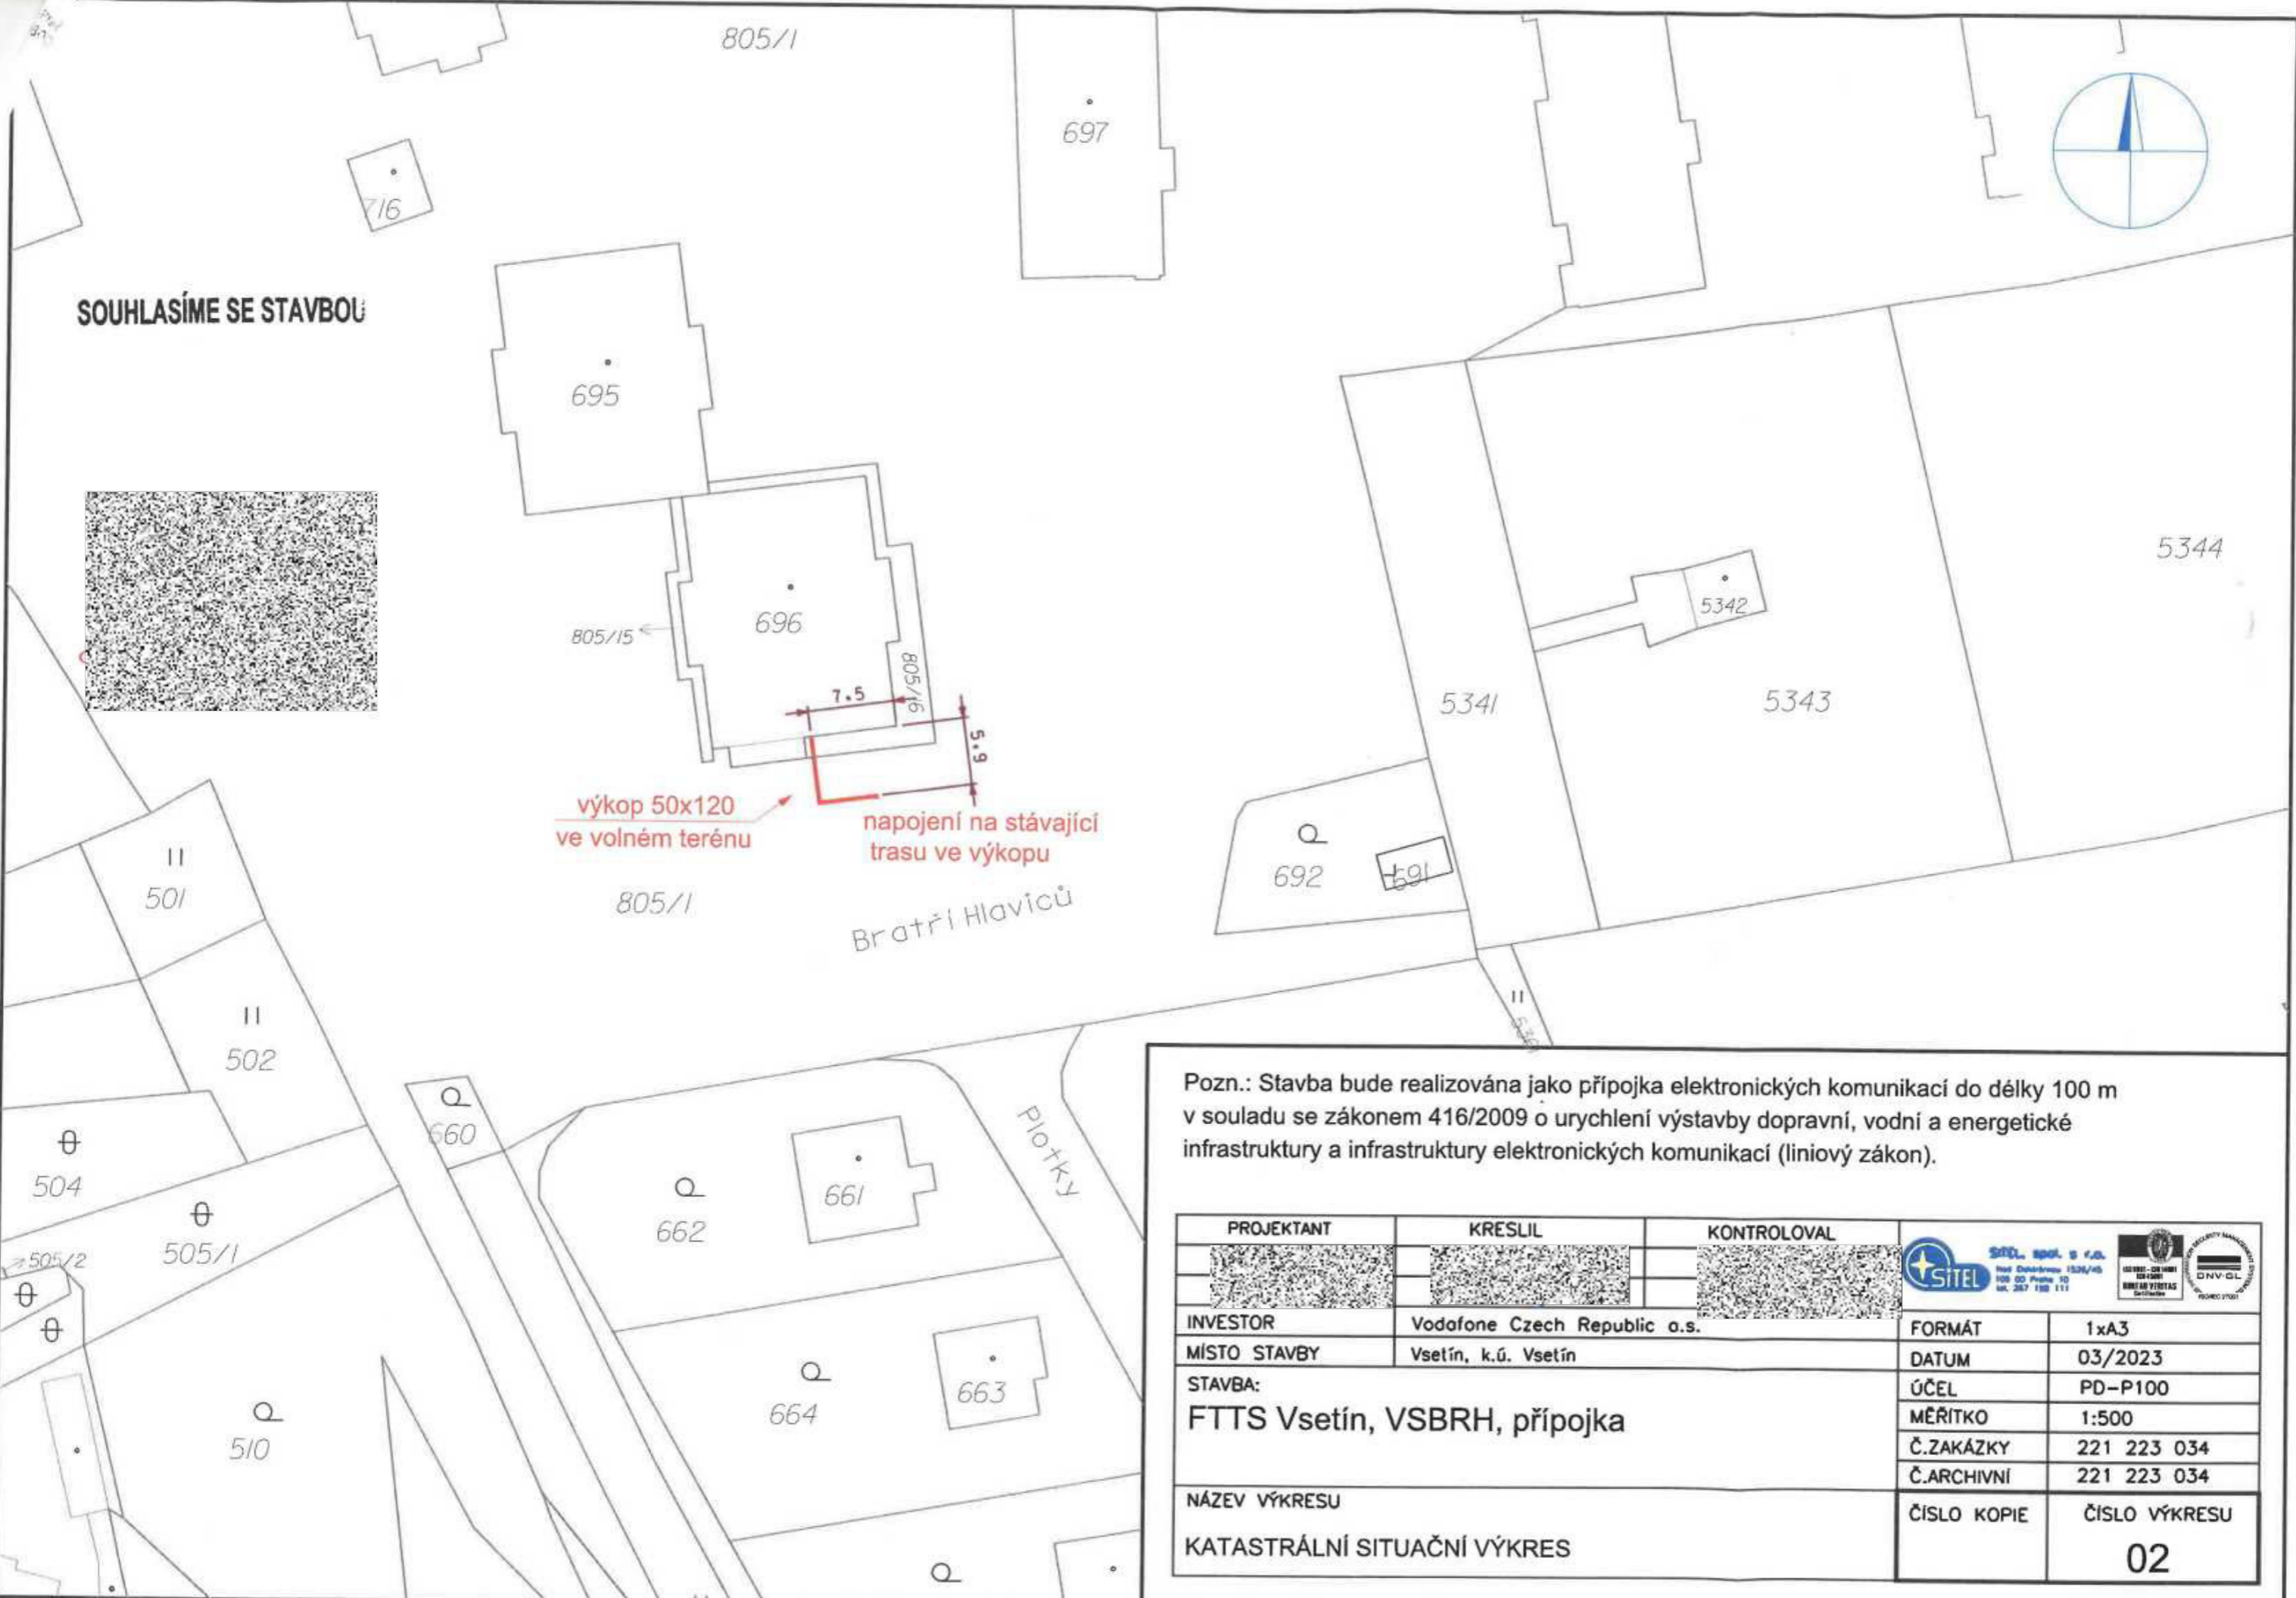


SOUHLASÍME SE STAVBOU

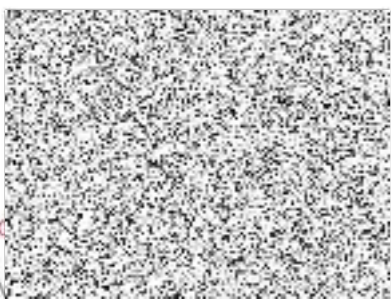

výkop 50x120
ve volném terénu

napojení na stávající
trasu ve výkopu

Pozn.: Stavba bude realizována jako přípojka elektronických komunikací do délky 100 m v souladu se zákonem 416/2009 o urychlení výstavby dopravní, vodní a energetické infrastruktury a infrastruktury elektronických komunikací (liniový zákon).

PROJEKTANT	KRESLIL	KONTROLOVAL		
			FORMÁT	1xA3
INVESTOR	Vodafone Czech Republic a.s.		DATUM	03/2023
MÍSTO STAVBY	Vsetín, k.ú. Vsetín		ÚČEL	PD-P100
STAVBA:	FTTS Vsetín, VSBRH, přípojka		MĚŘITKO	1:500
			Č.ZAKÁZKY	221 223 034
			Č.ARCHIVNÍ	221 223 034
NÁZEV VÝKRESU	KATASTRÁLNÍ SITUAČNÍ VÝKRES		ČÍSLO KOPIE	ČÍSLO VÝKRESU
				02