

PLNÁ MOC

Obchodní firma: **STRABAG a.s., IČ 608 38 744**
se sídlem: Praha 5 - Jinonice, Kačírkova 982/4, PSČ 158 00
registrace: obchodní rejstřík vedený Městským soudem v Praze, oddíl B, vložka 7634
jejímž jménem jednají: Dipl. Ing. Moritz Freyborn, předseda představenstva
Ing. Pavel Brychcín, člen představenstva

z m o c ň u j e

své zaměstnance



k zastupování obchodní firmy z titulu výkonu své funkce

- ve všech úkonech při zadávání veřejných zakázek s předpokládanou cenou do 75 mil. Kč (slovy: sedmdesát pět miliónů korun českých) bez DPH.

Zmocněnci jsou zejména oprávněni podávat a podepisovat nabídky, podávat námitky proti úkonům zadavatele, podávat návrhy na přezkoumání úkonů zadavatele, uzavírat smlouvy, uplatňovat nároky z uzavřených smluv a potvrzovat plnění.

- Dále jsou zmocněnci na základě této plné moci zmocněni k zastupování obchodní firmy STRABAG a.s. při všech jednáních s obchodními partnery, fyzickými a právnickými osobami a případně s dalšími orgány a organizacemi státní správy, pokud to vyžaduje bezprostředně výkon jejich činnosti včetně projednání a podepisování příslušných smluv a dohod, popř. dalších úkonů v obchodních věcech, pokud hodnota jednotlivého úkonu nepřesáhne 75 mil. Kč (slovy: sedmdesát pět miliónů korun českých) bez DPH.

Zmocněnci jednají a podepisují vždy dva společně.

Tato plná moc se uděluje na dobu určitou do 31.12.2023.

V Praze dne dle el. podpisů

**Zmocnění přijímám:**

SEZNAM STAVEBNÍCH OBJEKTŮ

Optimalizace traťového úseku Mstětice
(mimo) – Praha Vysočany (včetně)

000 – Objekty přípravy staveniště
SO 001 Příprava staveniště

100 – Objekty pozemních komunikací
SO 101 Přístupové komunikace k lávkám

200 – Mostní objekty
SO 201 Lávka přes Chlumeckou ulici
SO 202 Lávka přes železniční trať
SO 203 Přístupová věž Chlumecká
SO 204 Přístupová věž železniční trať
SO 205 Opěrné zdi

300 – Vodohospodářské objekty
SO 301 Přeložka vodovodu Chlumecká
SO 302 Odvodnění lávek


400 – Elektro a sdělovací objekty
SO 401 Osvětlení lávky
SO 402 Přeložka VN Chlumecká
SO 403 Přeložky VO
SO 404 Přeložka DK ČD Praha Lysá
SO 406 Přeložka kabelů informačního panelu
SO 407 Přeložka kabelu Net4Gas
SO 410 Připojka NN pro výtahy
SO 411 Komunikační připojka pro výtahy

500 – Objekty trubních vedení
SO 501 Přeložka plynovodu Chlumecká

700 – Objekty pozemních staveb
SO 701 Přeložka informačního portálu
SO 702 Výťah – železniční trať
SO 703 Výťah – Chlumecká

800 – Objekty úpravy území
SO 801 Vegetační úpravy

900 – Volná řada objektů
SO 901 Dopravní opatření během výstavby

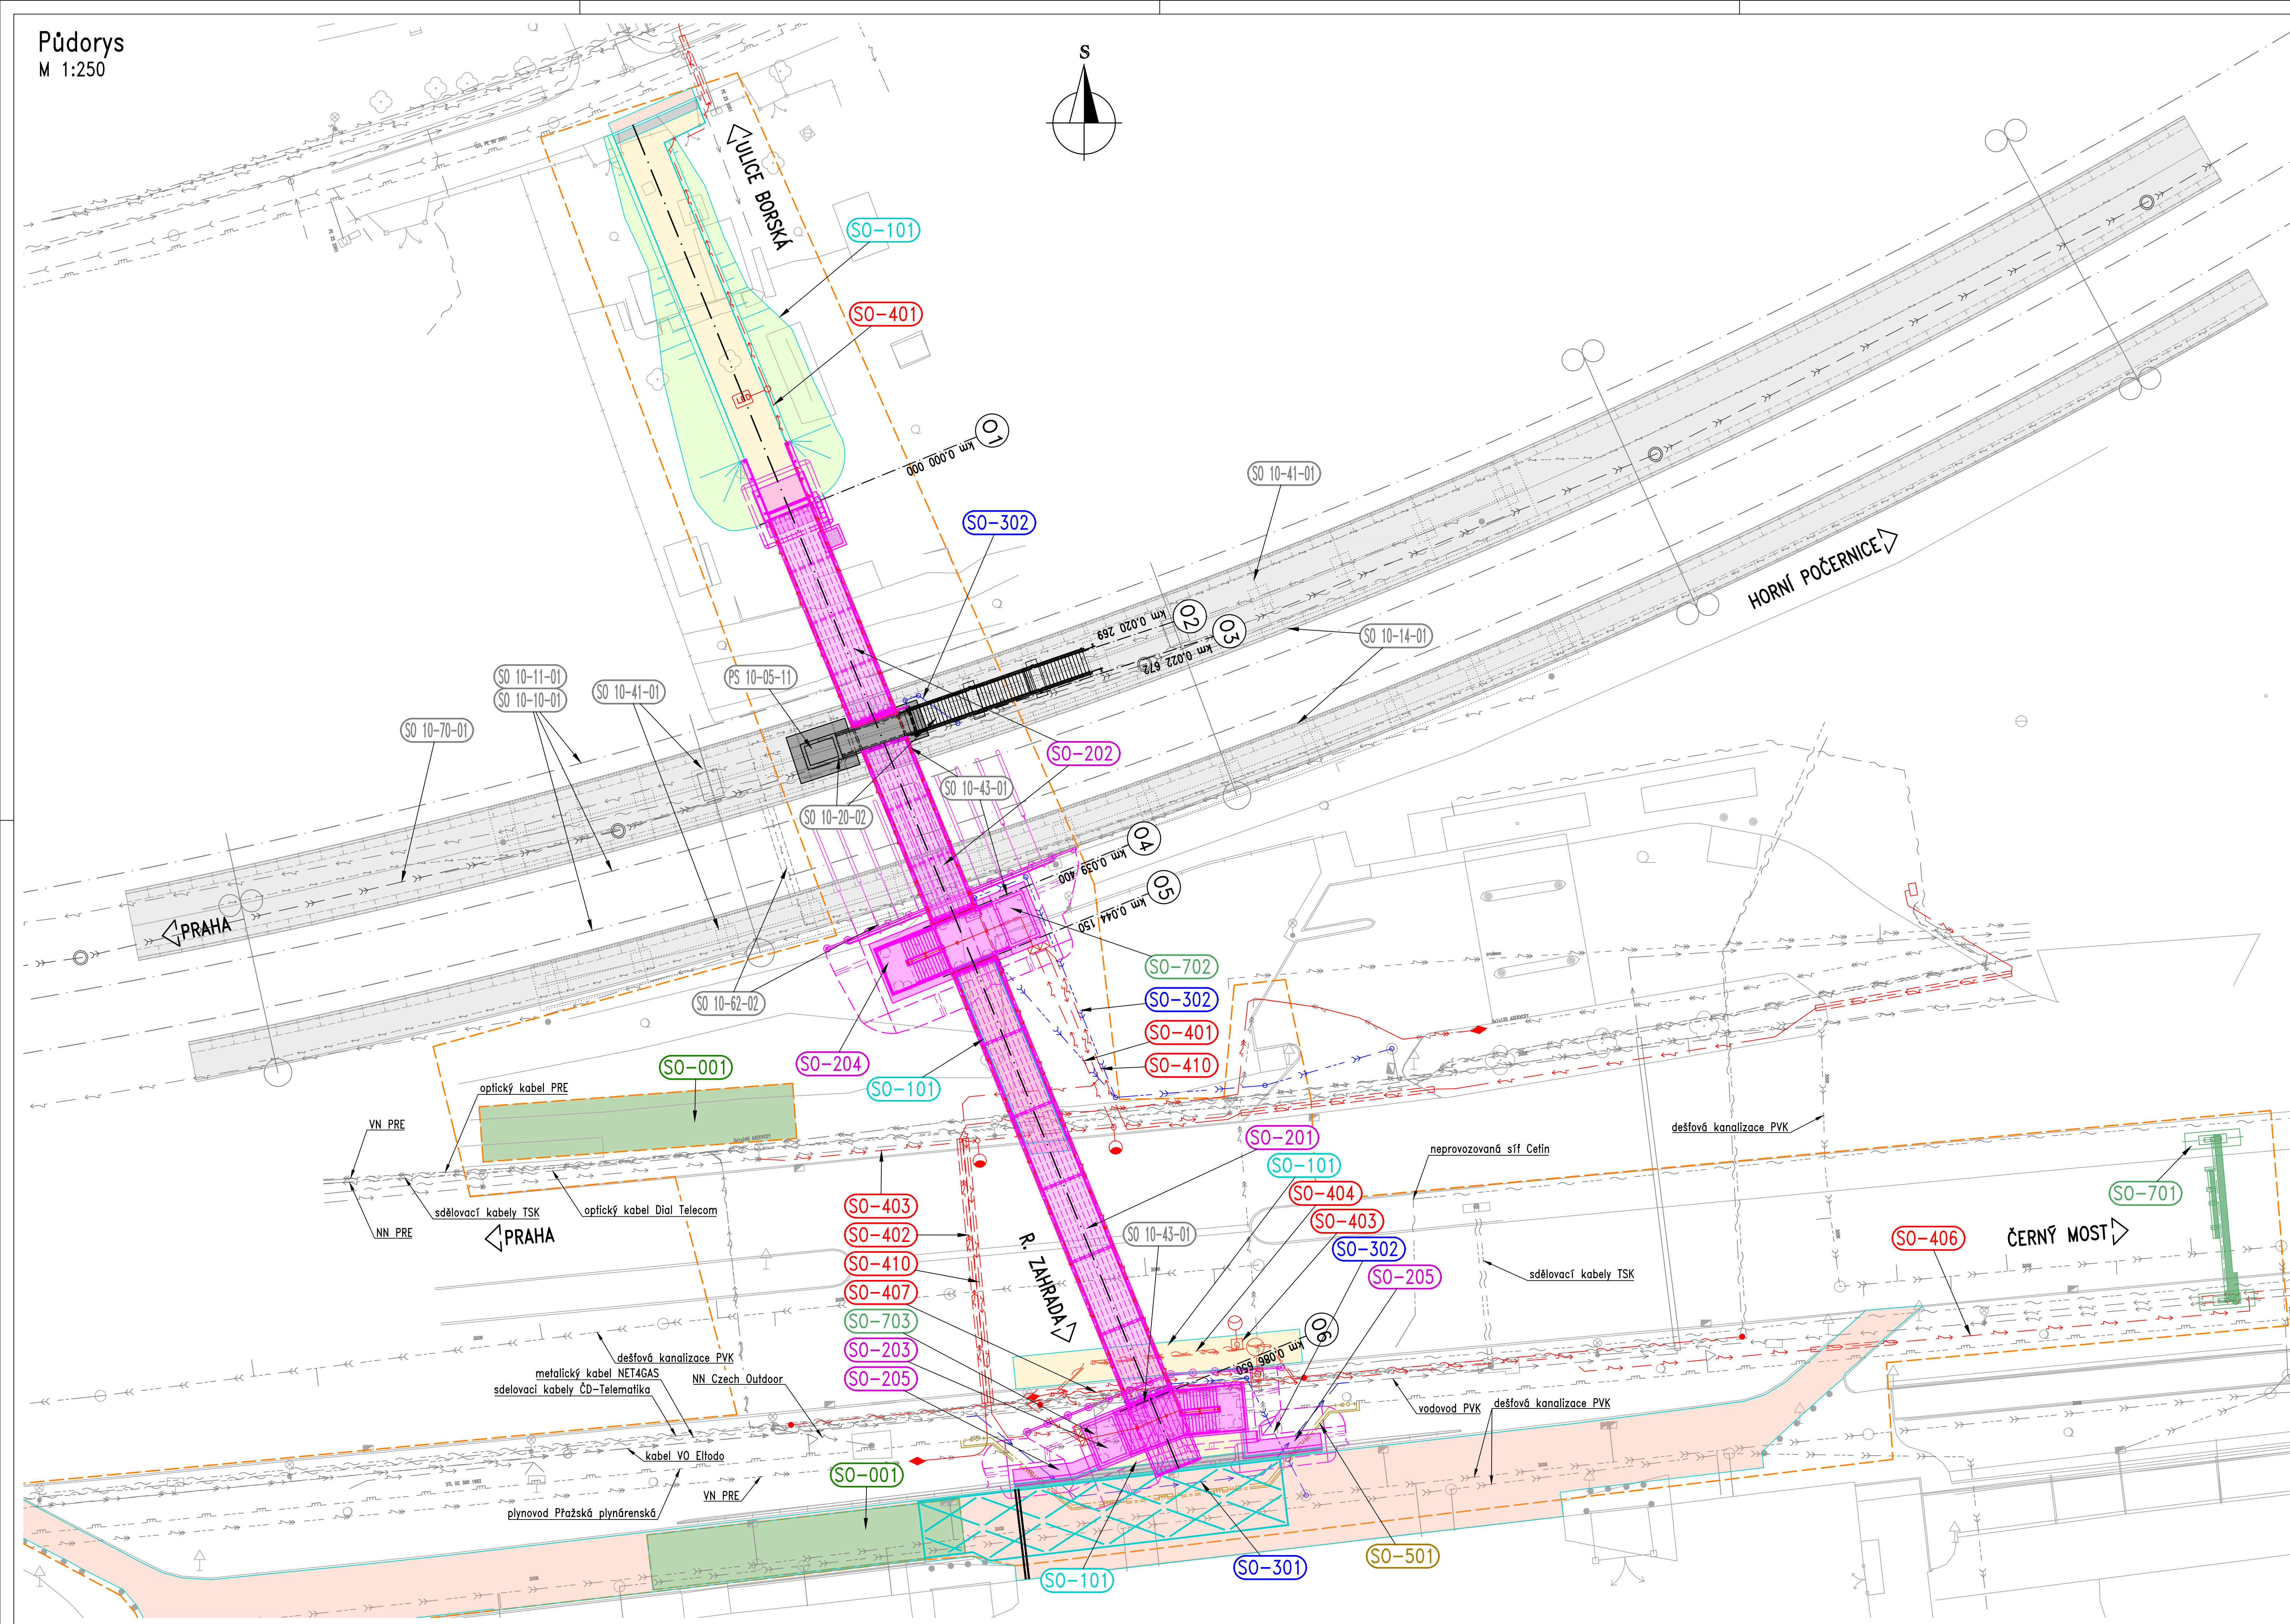

Alce: **Rajská zahrada – přemostění**

Objednatel: **Hlavní město Praha**
Mariánské náměstí 2
110 01 Praha 1

Výškový systém: Bpv Souřadnicový systém: S-JTSK

Číslo zakázky:	20 108 00	HIP:	Ing. Daniel ŠINDLER, Ph.D.
Schválil:	Ing. Václav HÝZDAL	Zodp. projektant:	Ing. Daniel ŠINDLER, Ph.D.
Tech. kontrola:	Ing. Martin ŠTAFFEN	Vypracoval:	Ing. Tomáš LINDTNER
	776500066, met@pontex.cz		604643235, tir@pontex.cz

Objednatel:	Hlavní město Praha	Obec:	Hlavní město Praha	Kraj:	Hlavní město Praha
Alce:	Rajská zahrada – přemostění	Datum:	01/2022	Stupeň:	PDPs
Část:	C Souhrnné řešení stavby	Souprava:		Č. přílohy:	
Objekt:	Koordinální situační výkres				
Příloha:					C.3