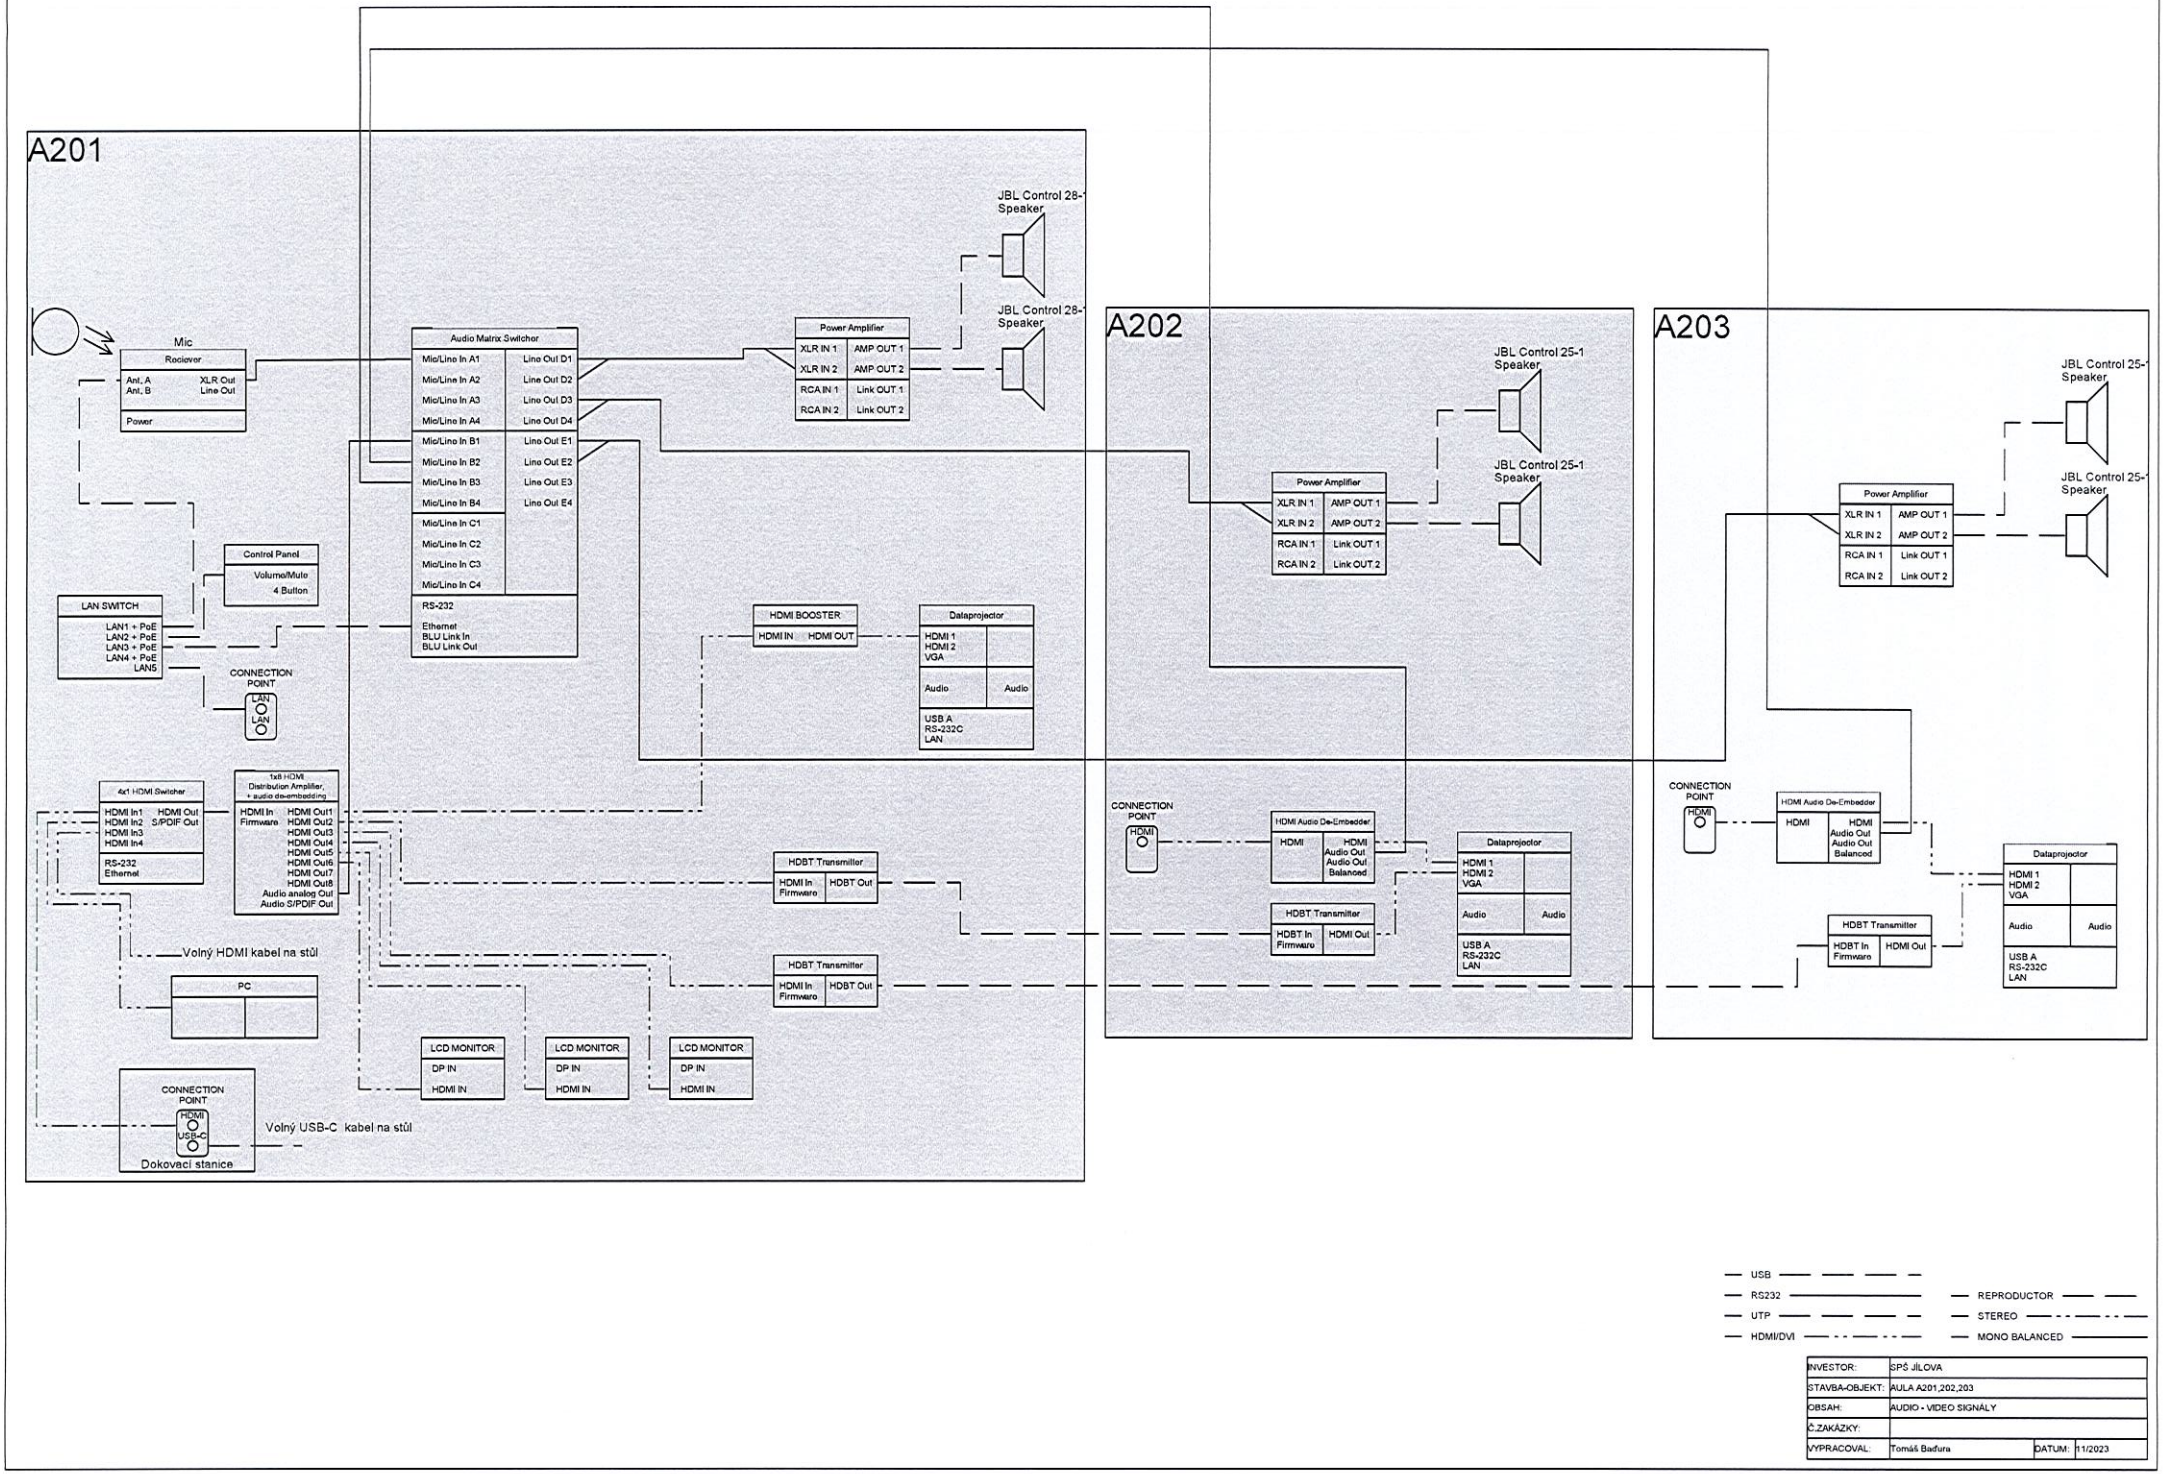

INVESTOR:	SPŠ JILOVA		
STAVBA-OBJEKT:	AULA A201,202,203		
OBSAH:	AUDIO - VIDEO SIGNÁLY		
Č.ZAKÁZKY:			
VYPRACOVAL:	Tomáš Badura	DATUM:	11/2023