


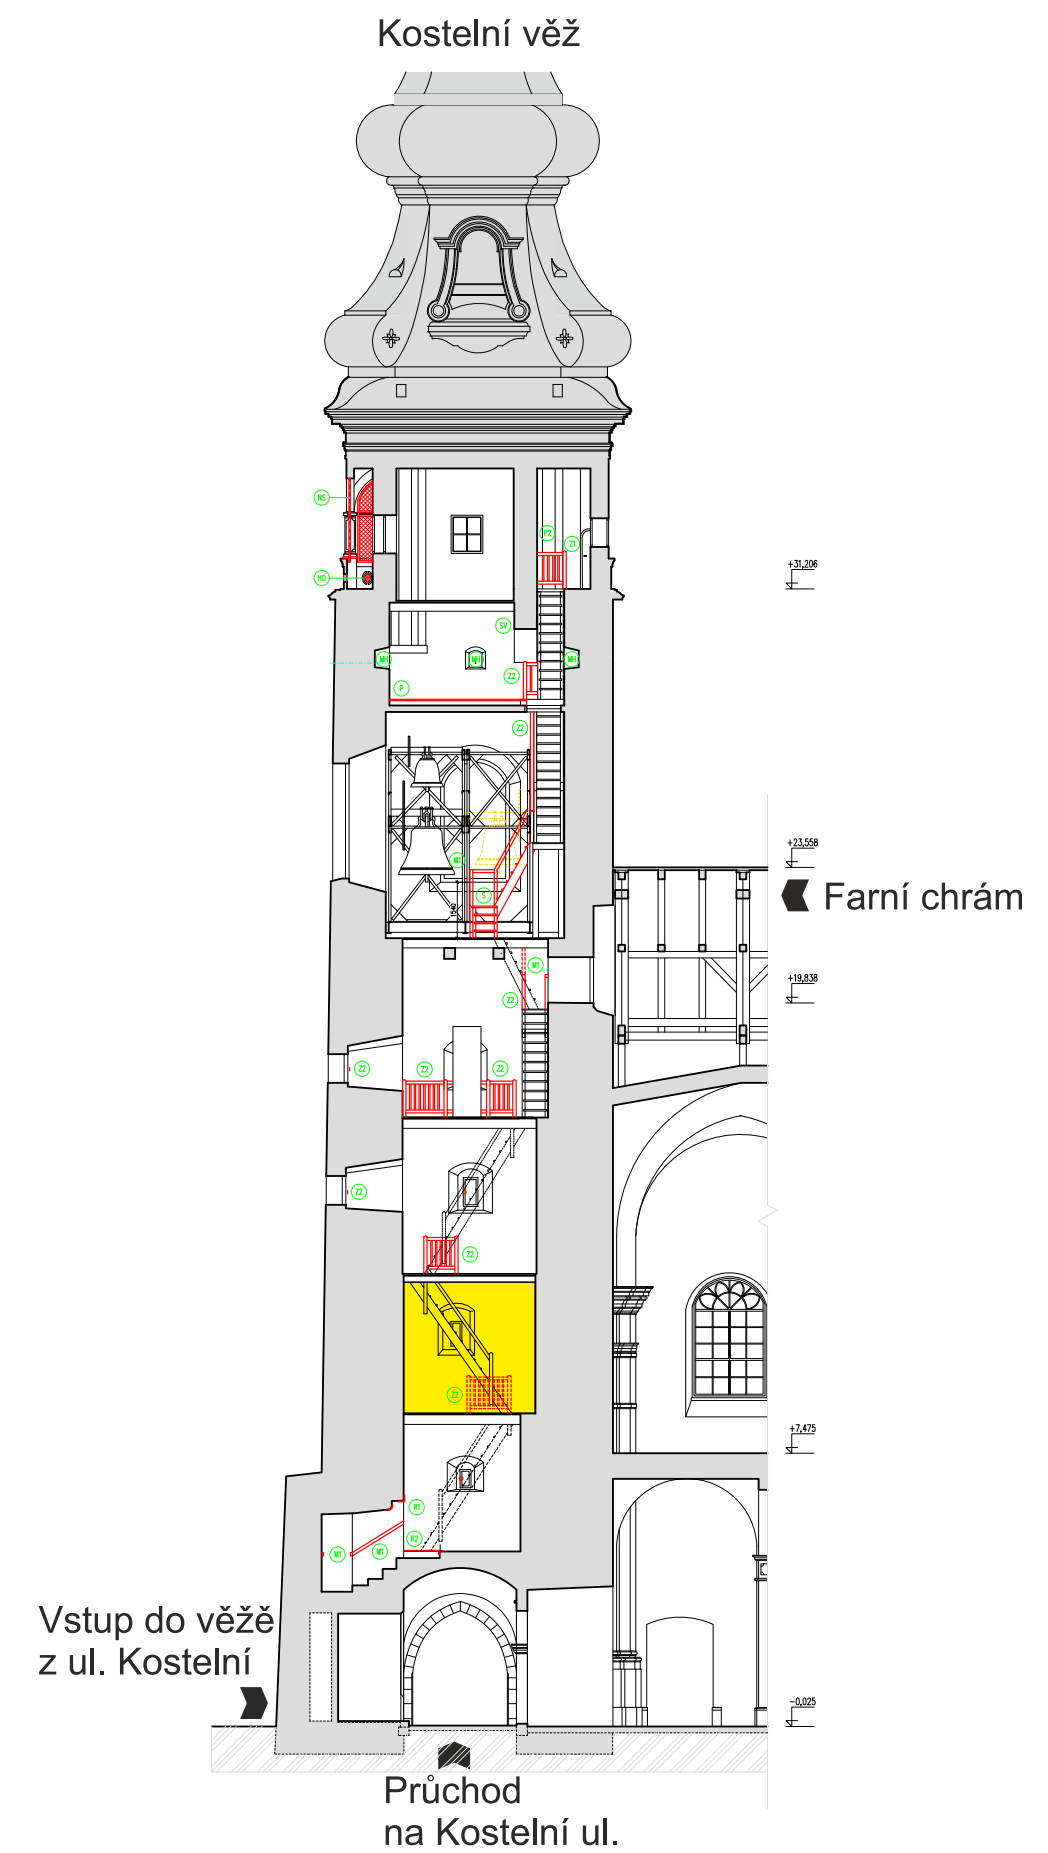
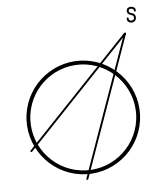



1.NP

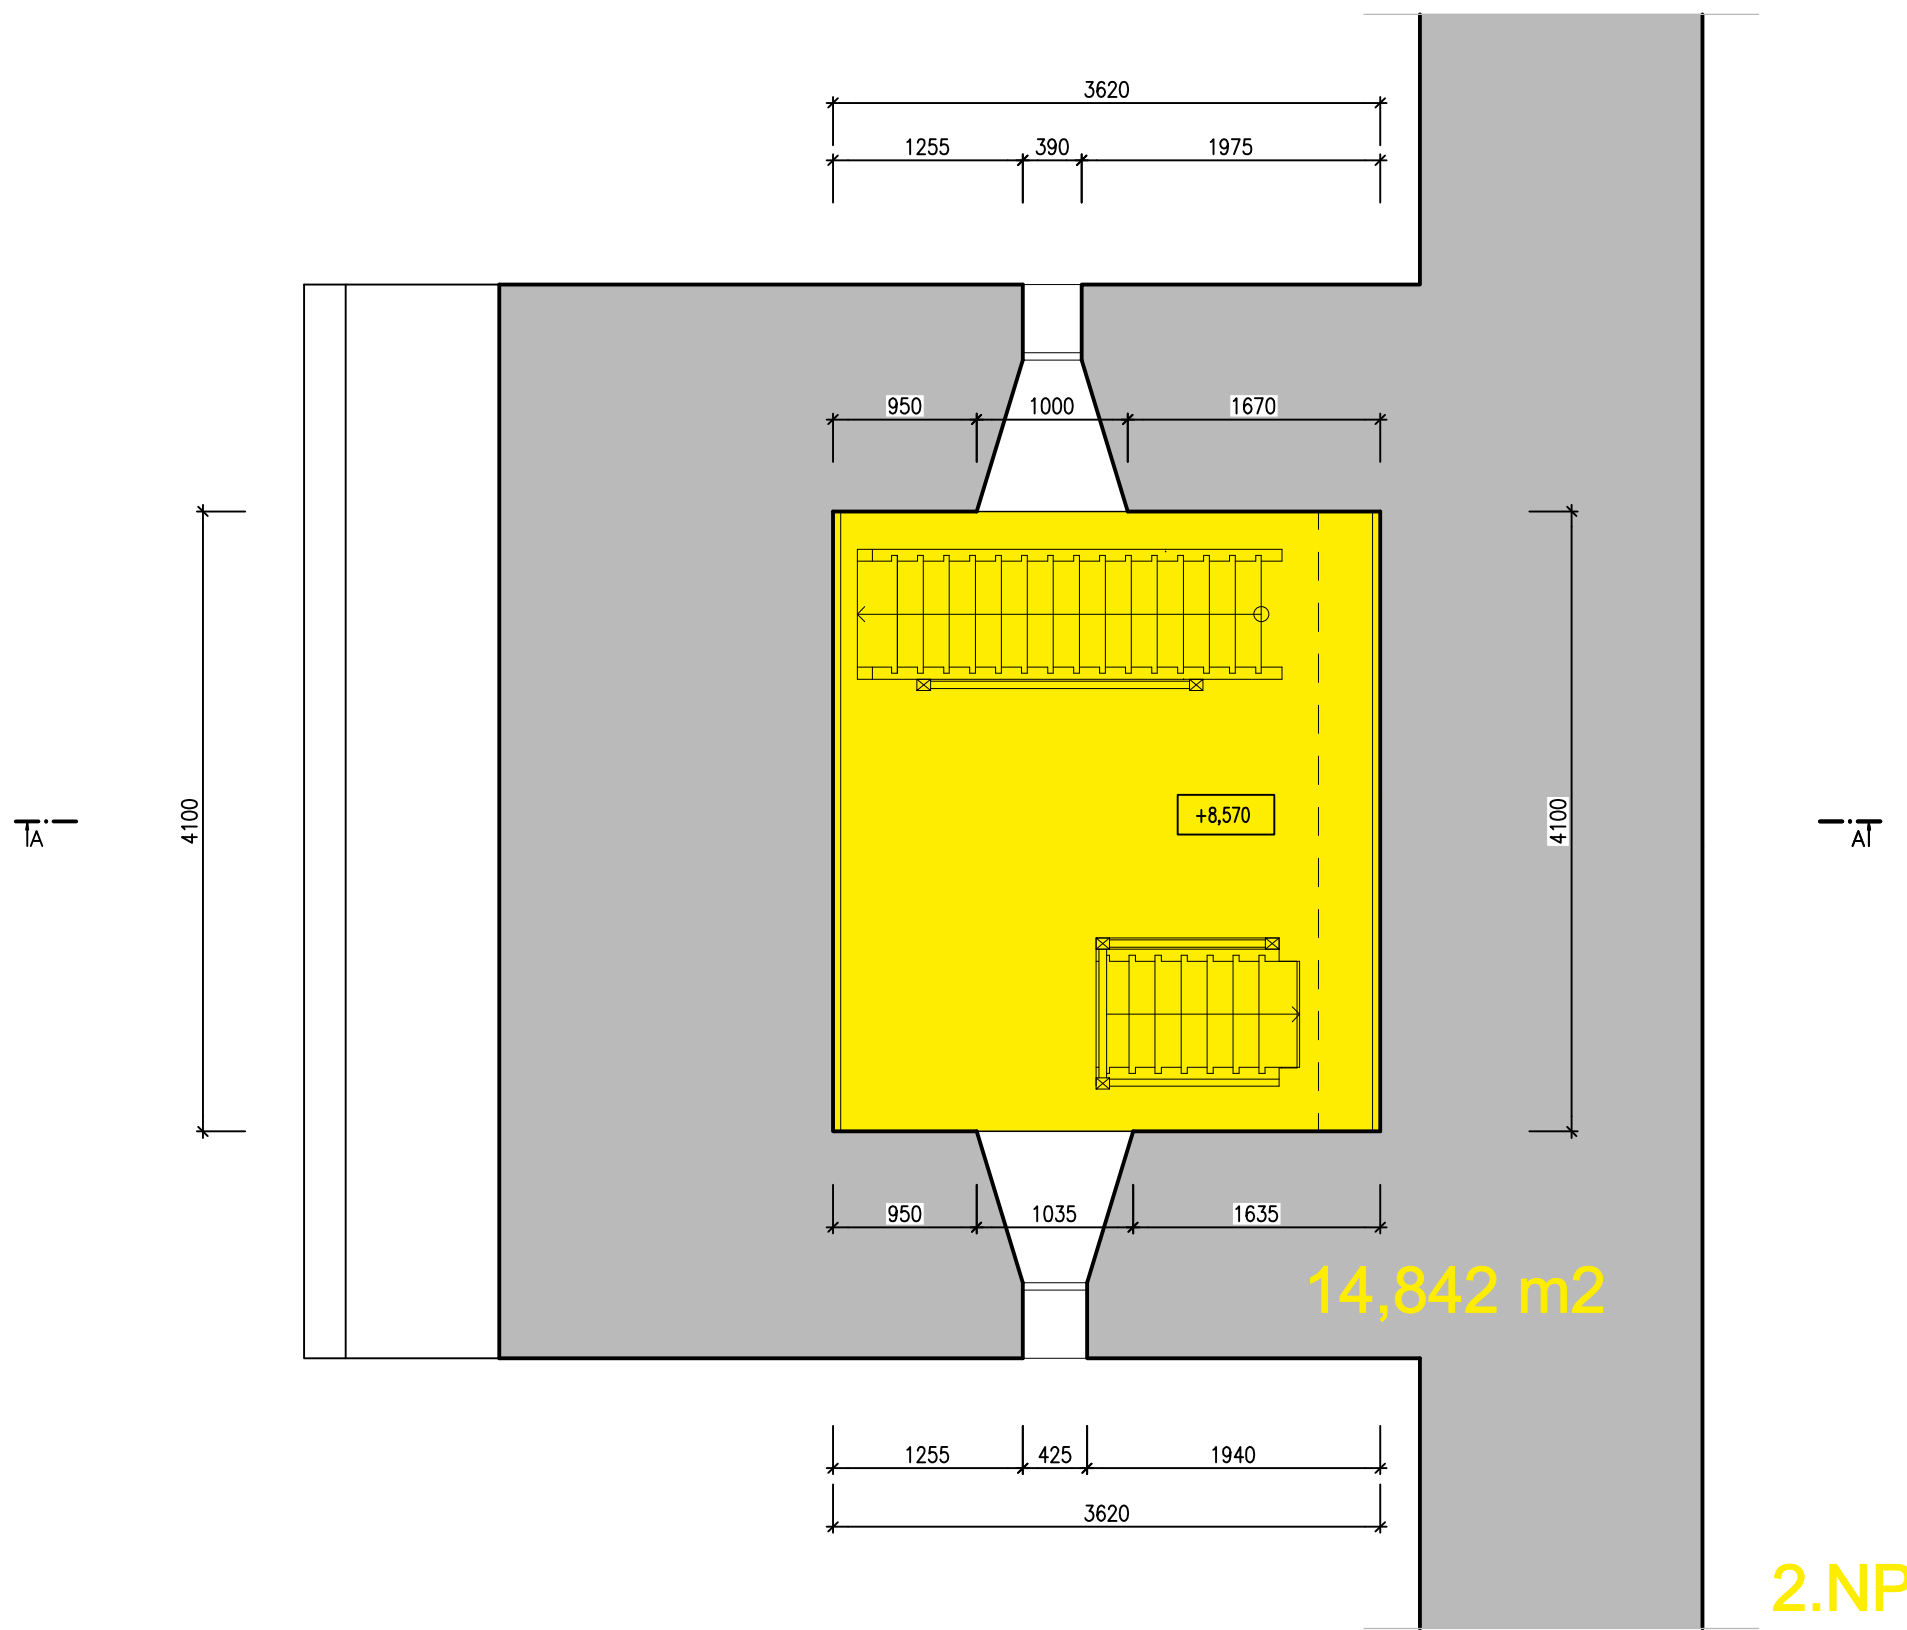


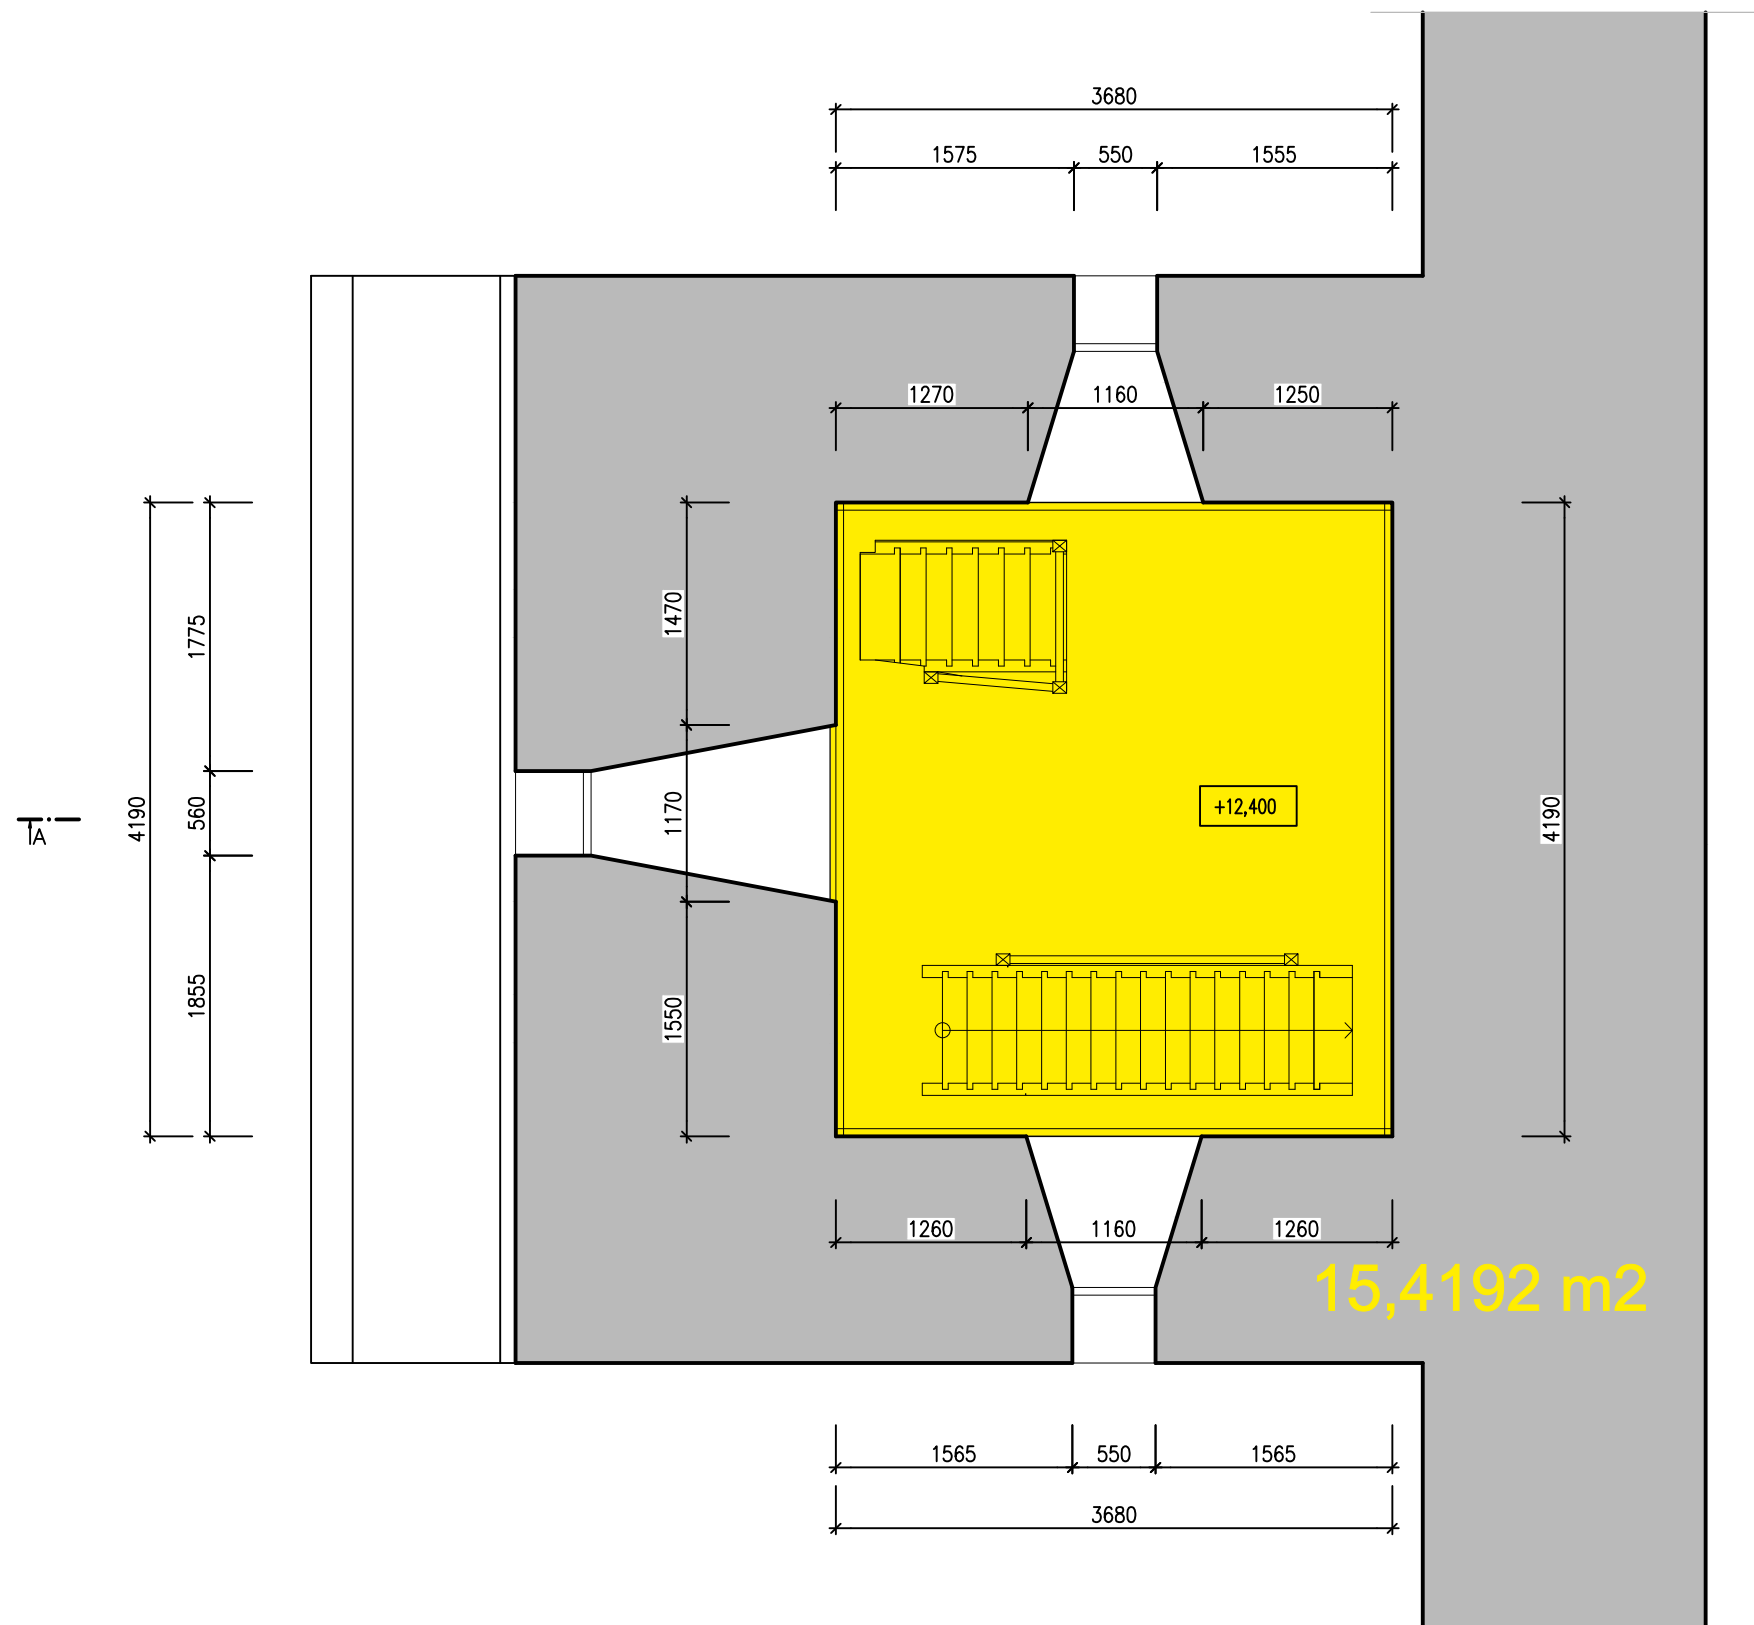



3.NP

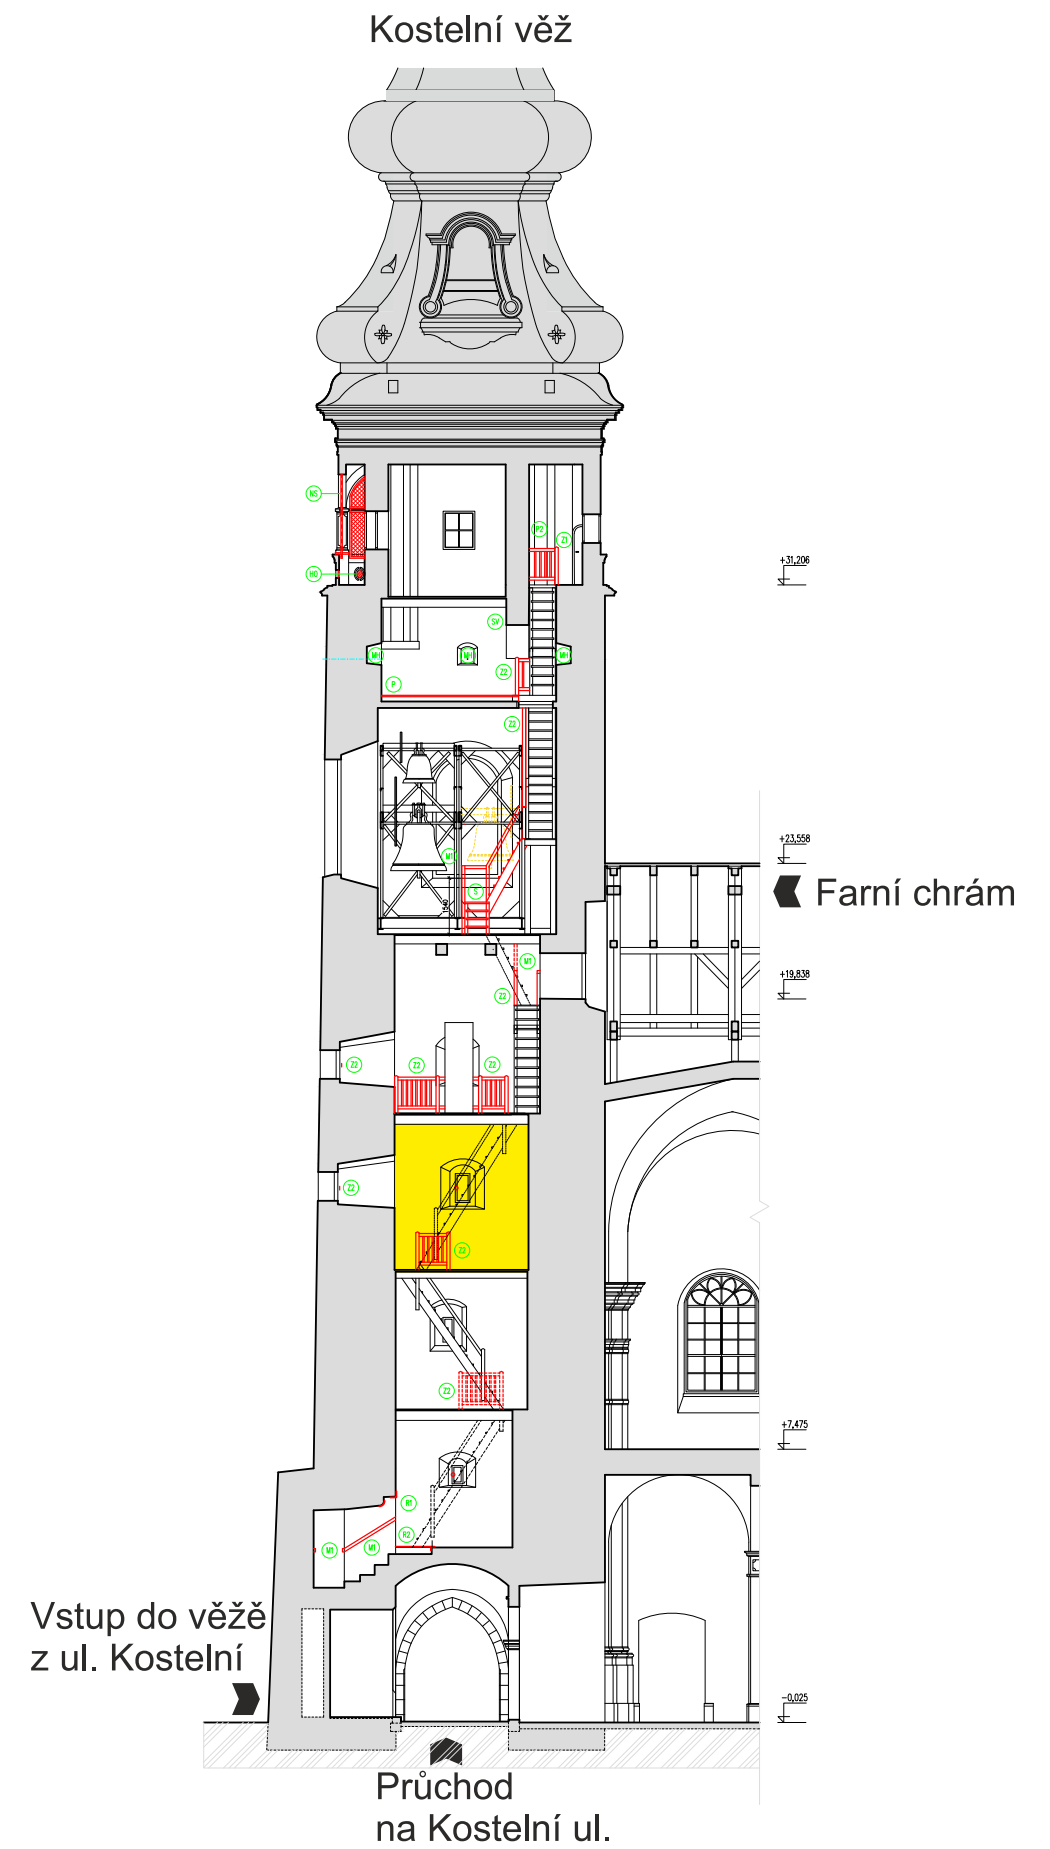

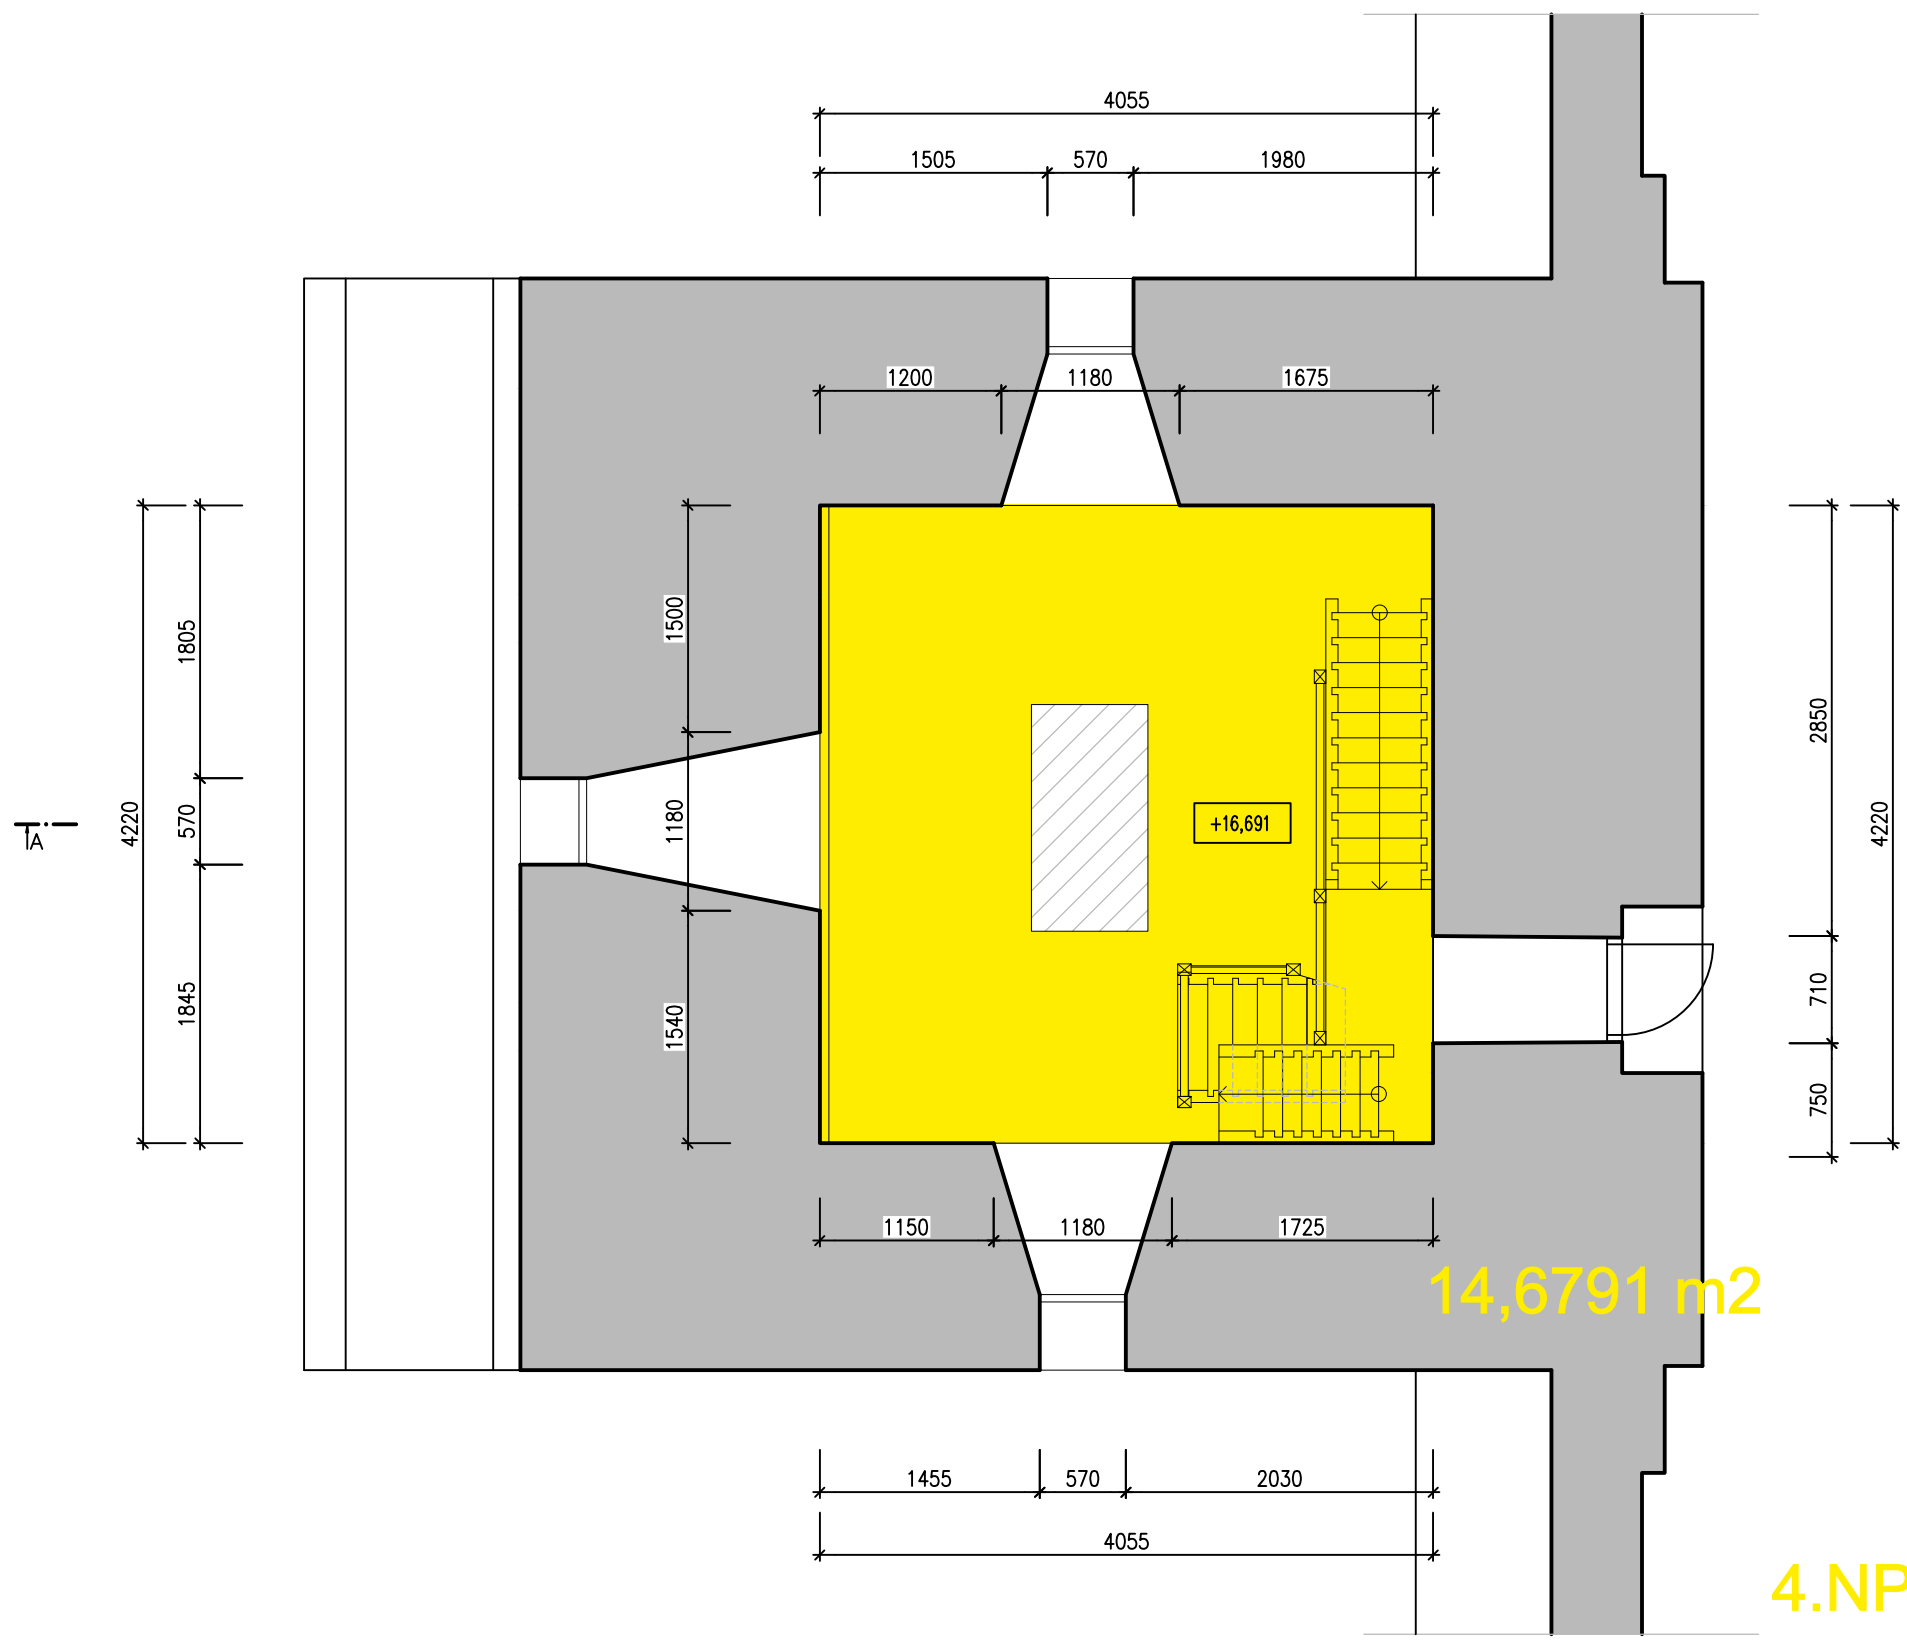



4.NP

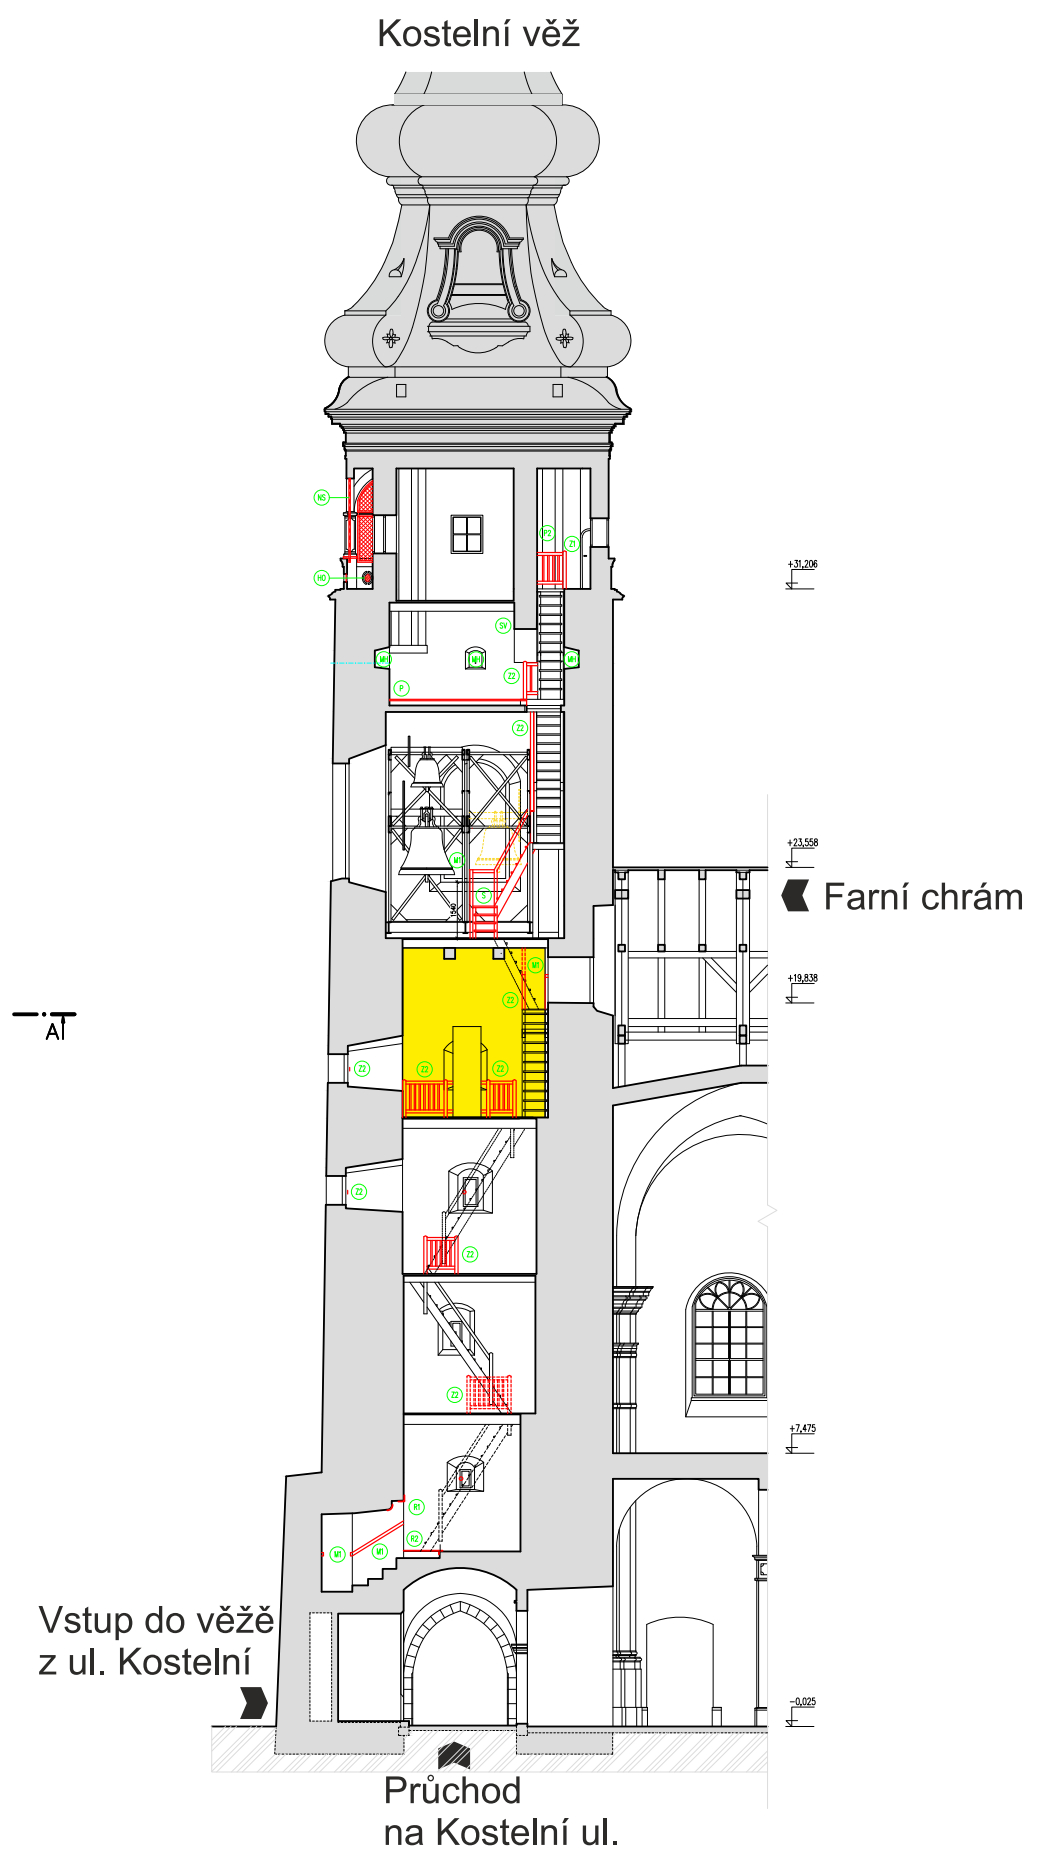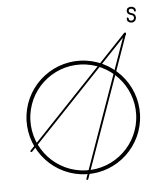

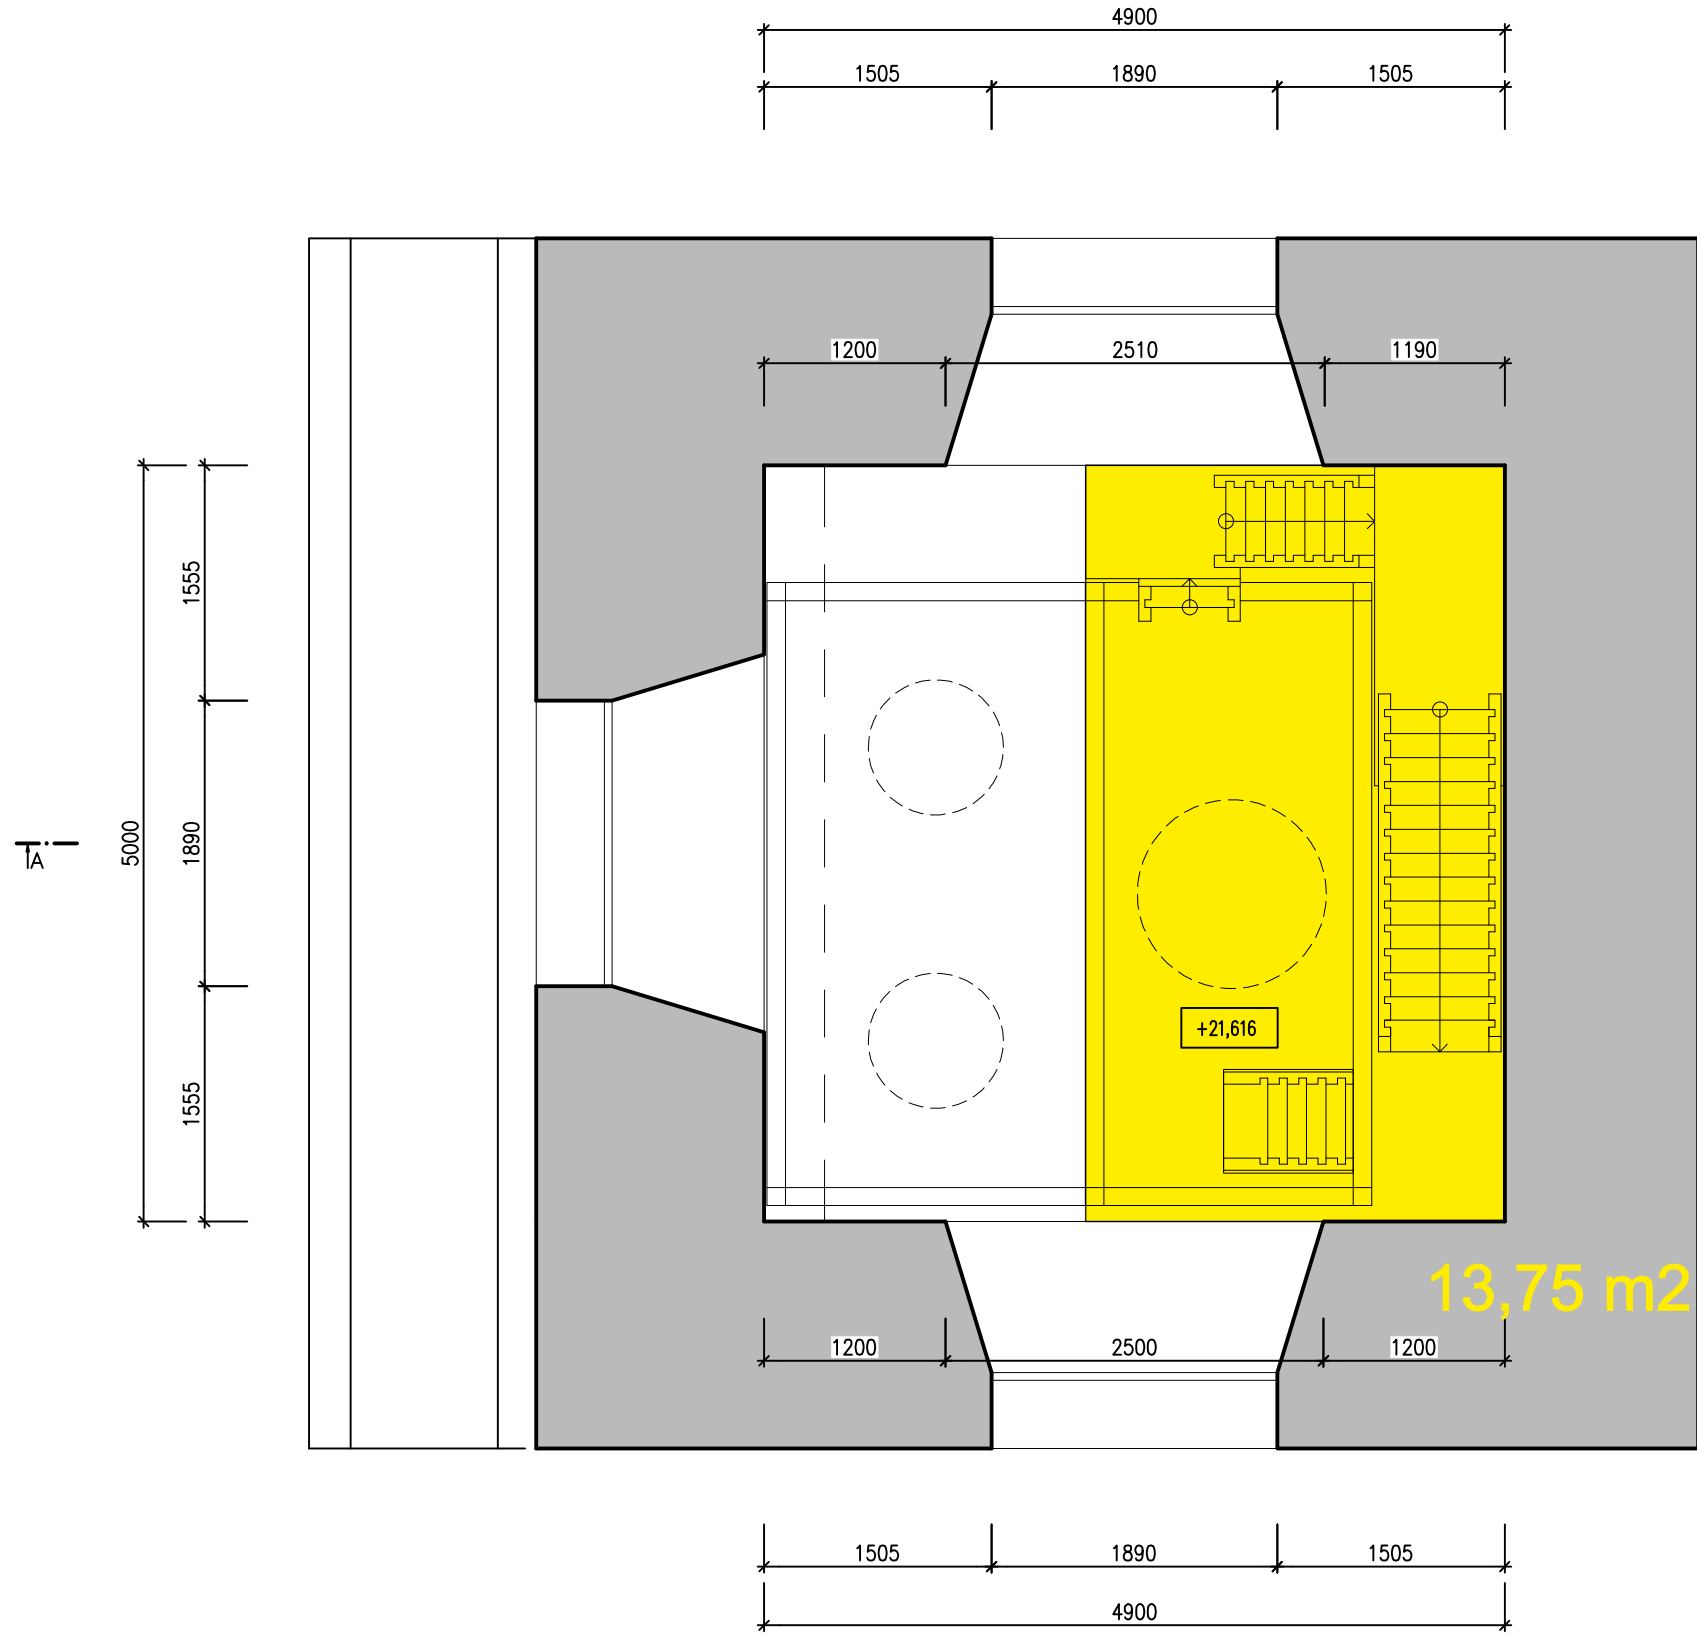






5.NP

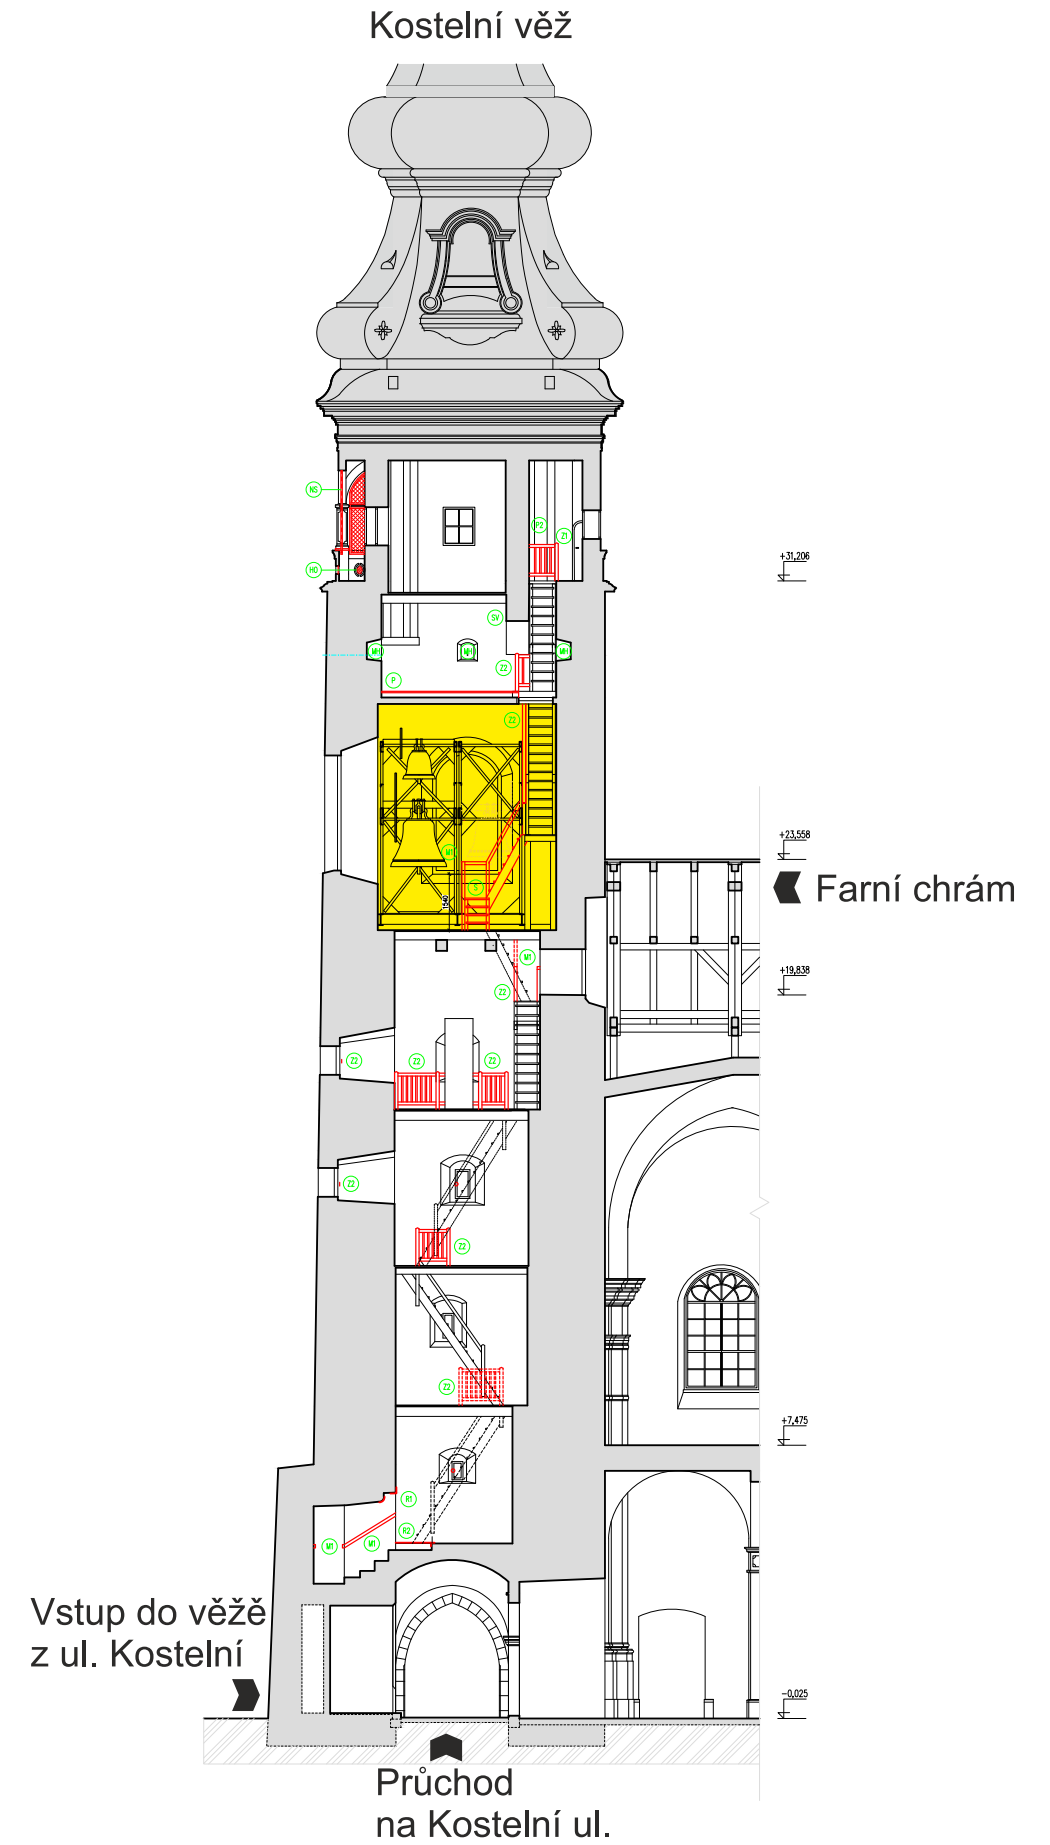

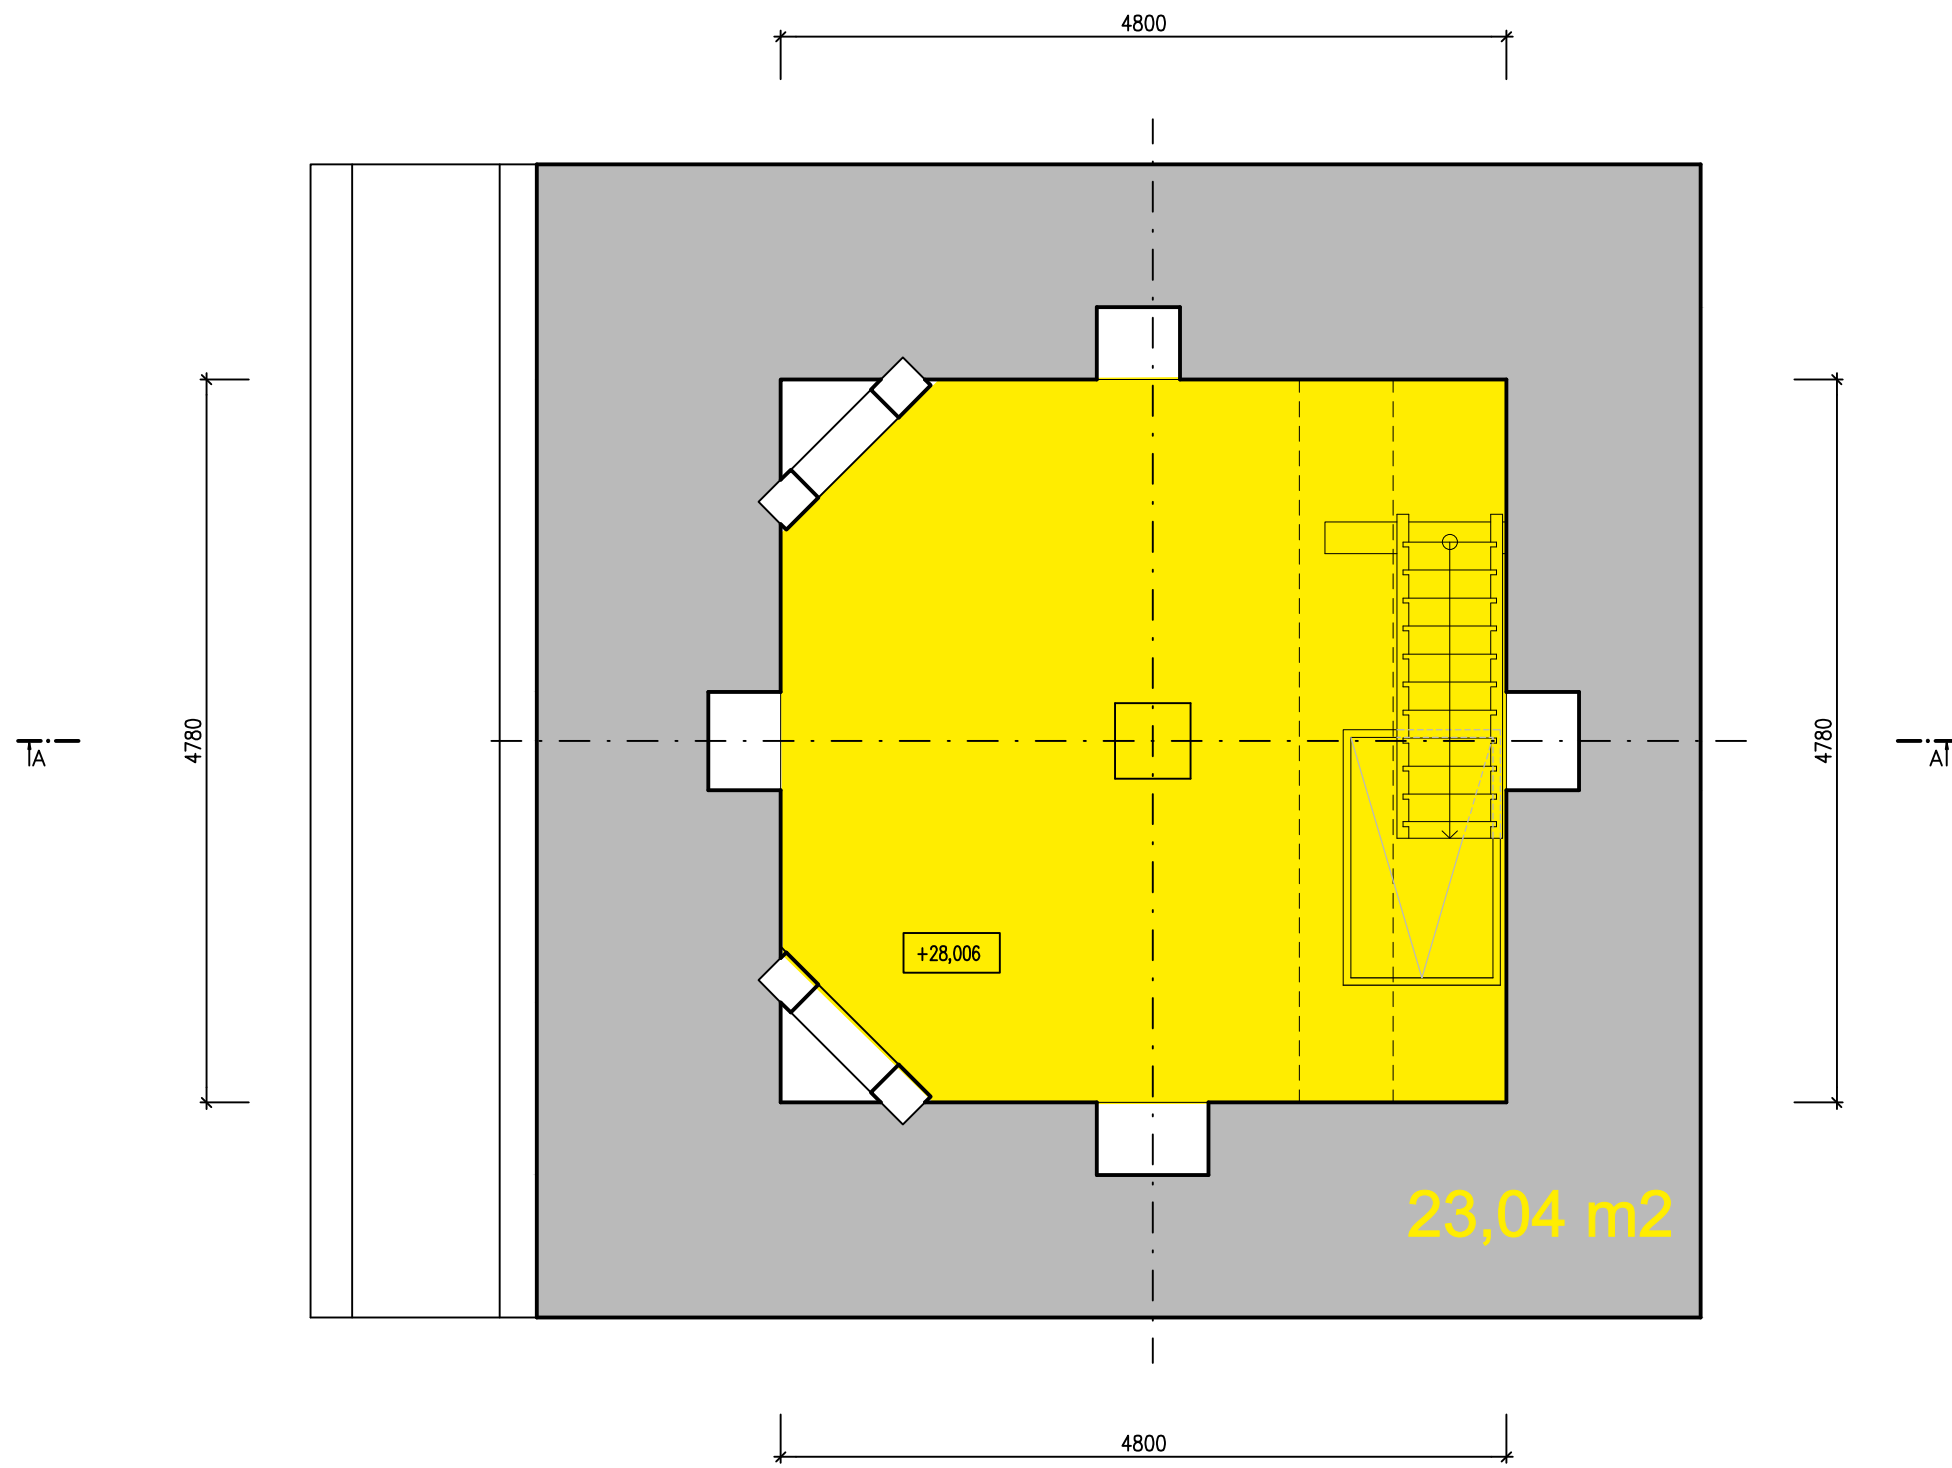



6.NP

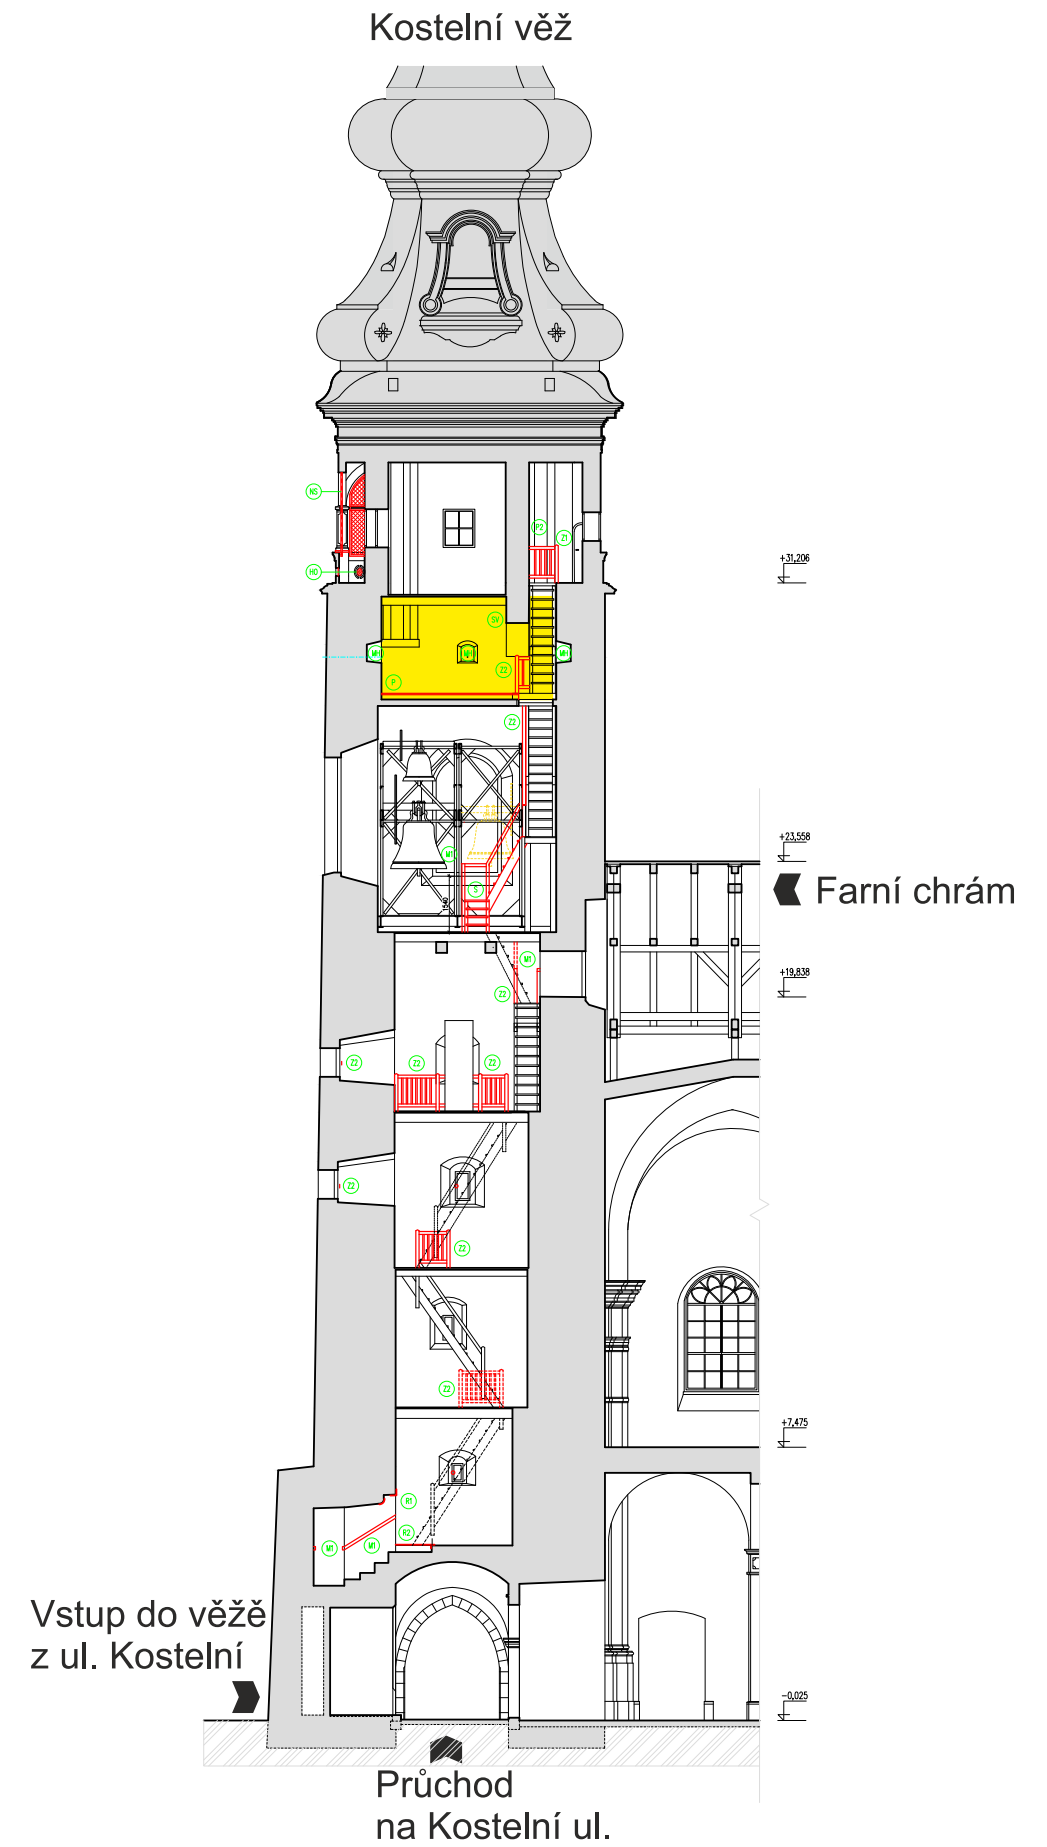

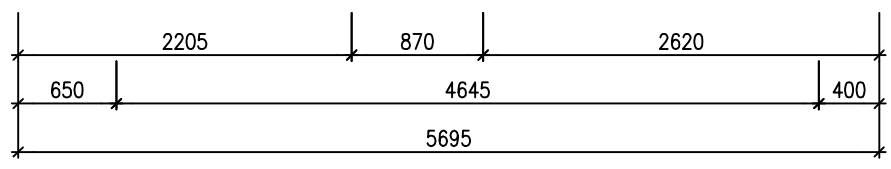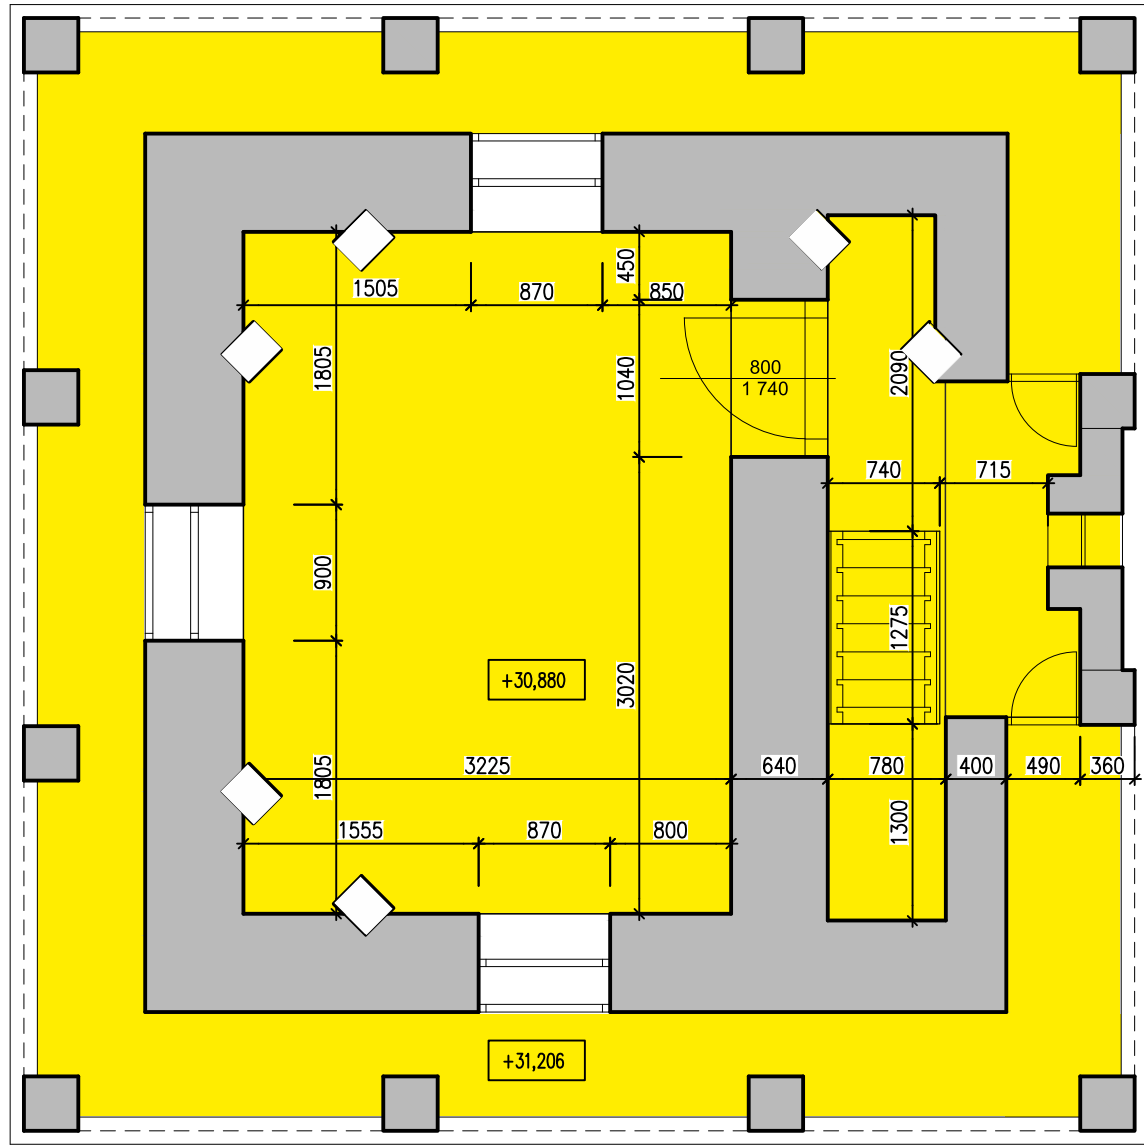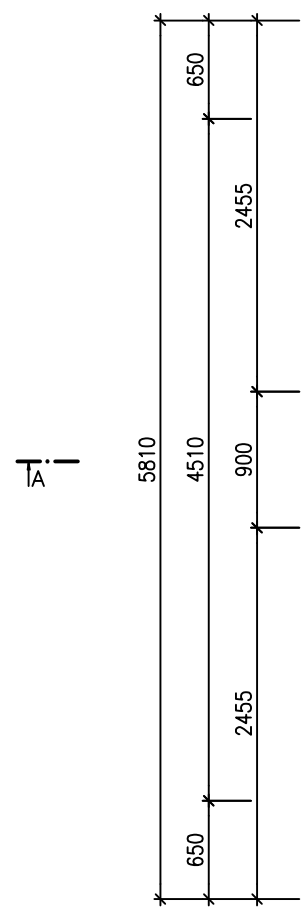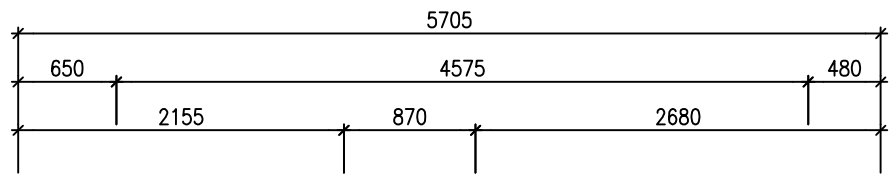


44,111 m²

7.NP

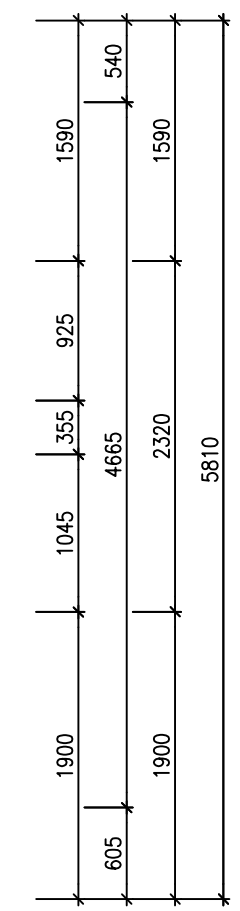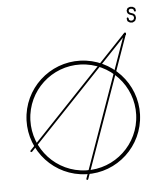

AI

Kostelní věž

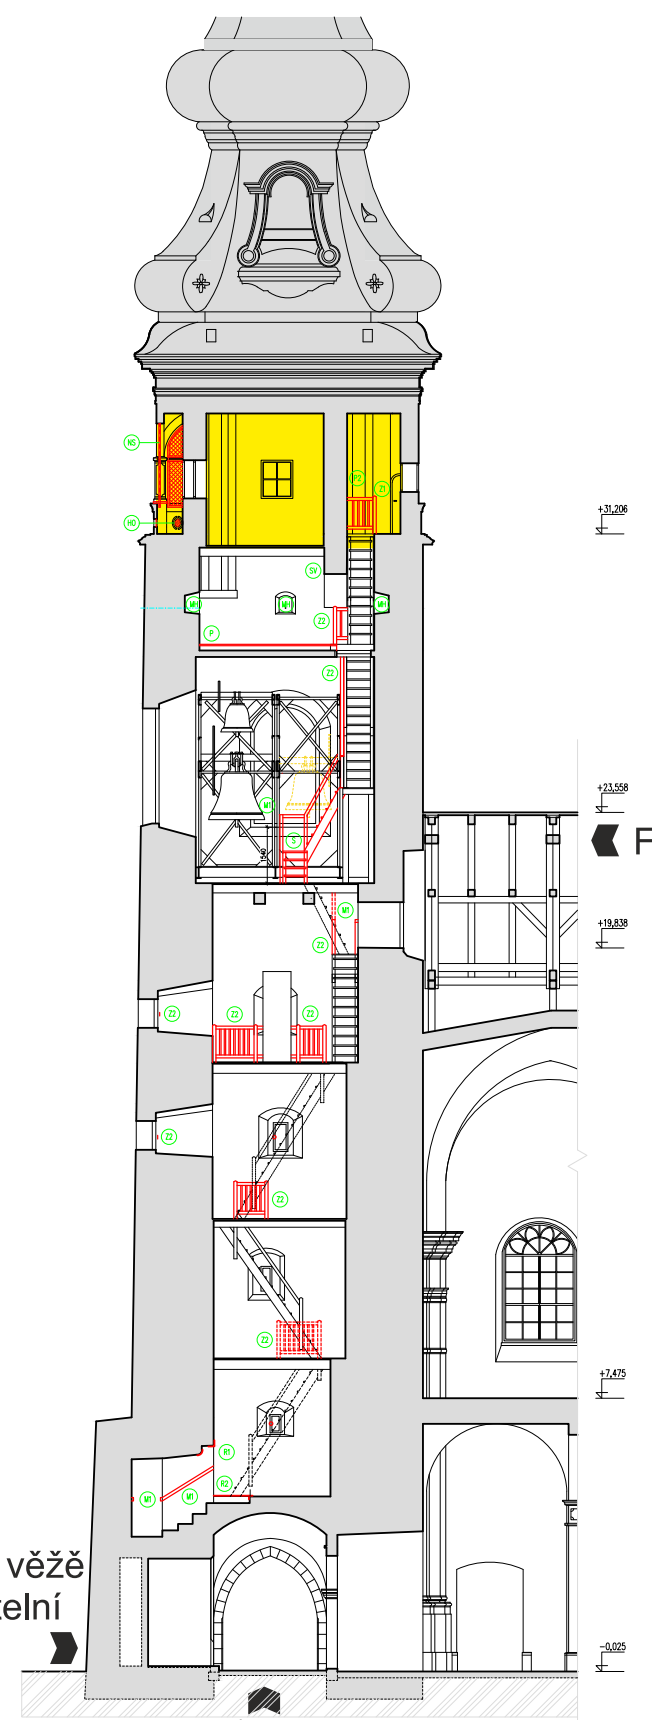

Farní chrám

Vstup do věže z ul. Kostelní

Průchod na Kostelní ul.