POHLED NA OPĚRNOU ZEĎ 1 - část patřící magistrátu
stá´vající stav
1:100

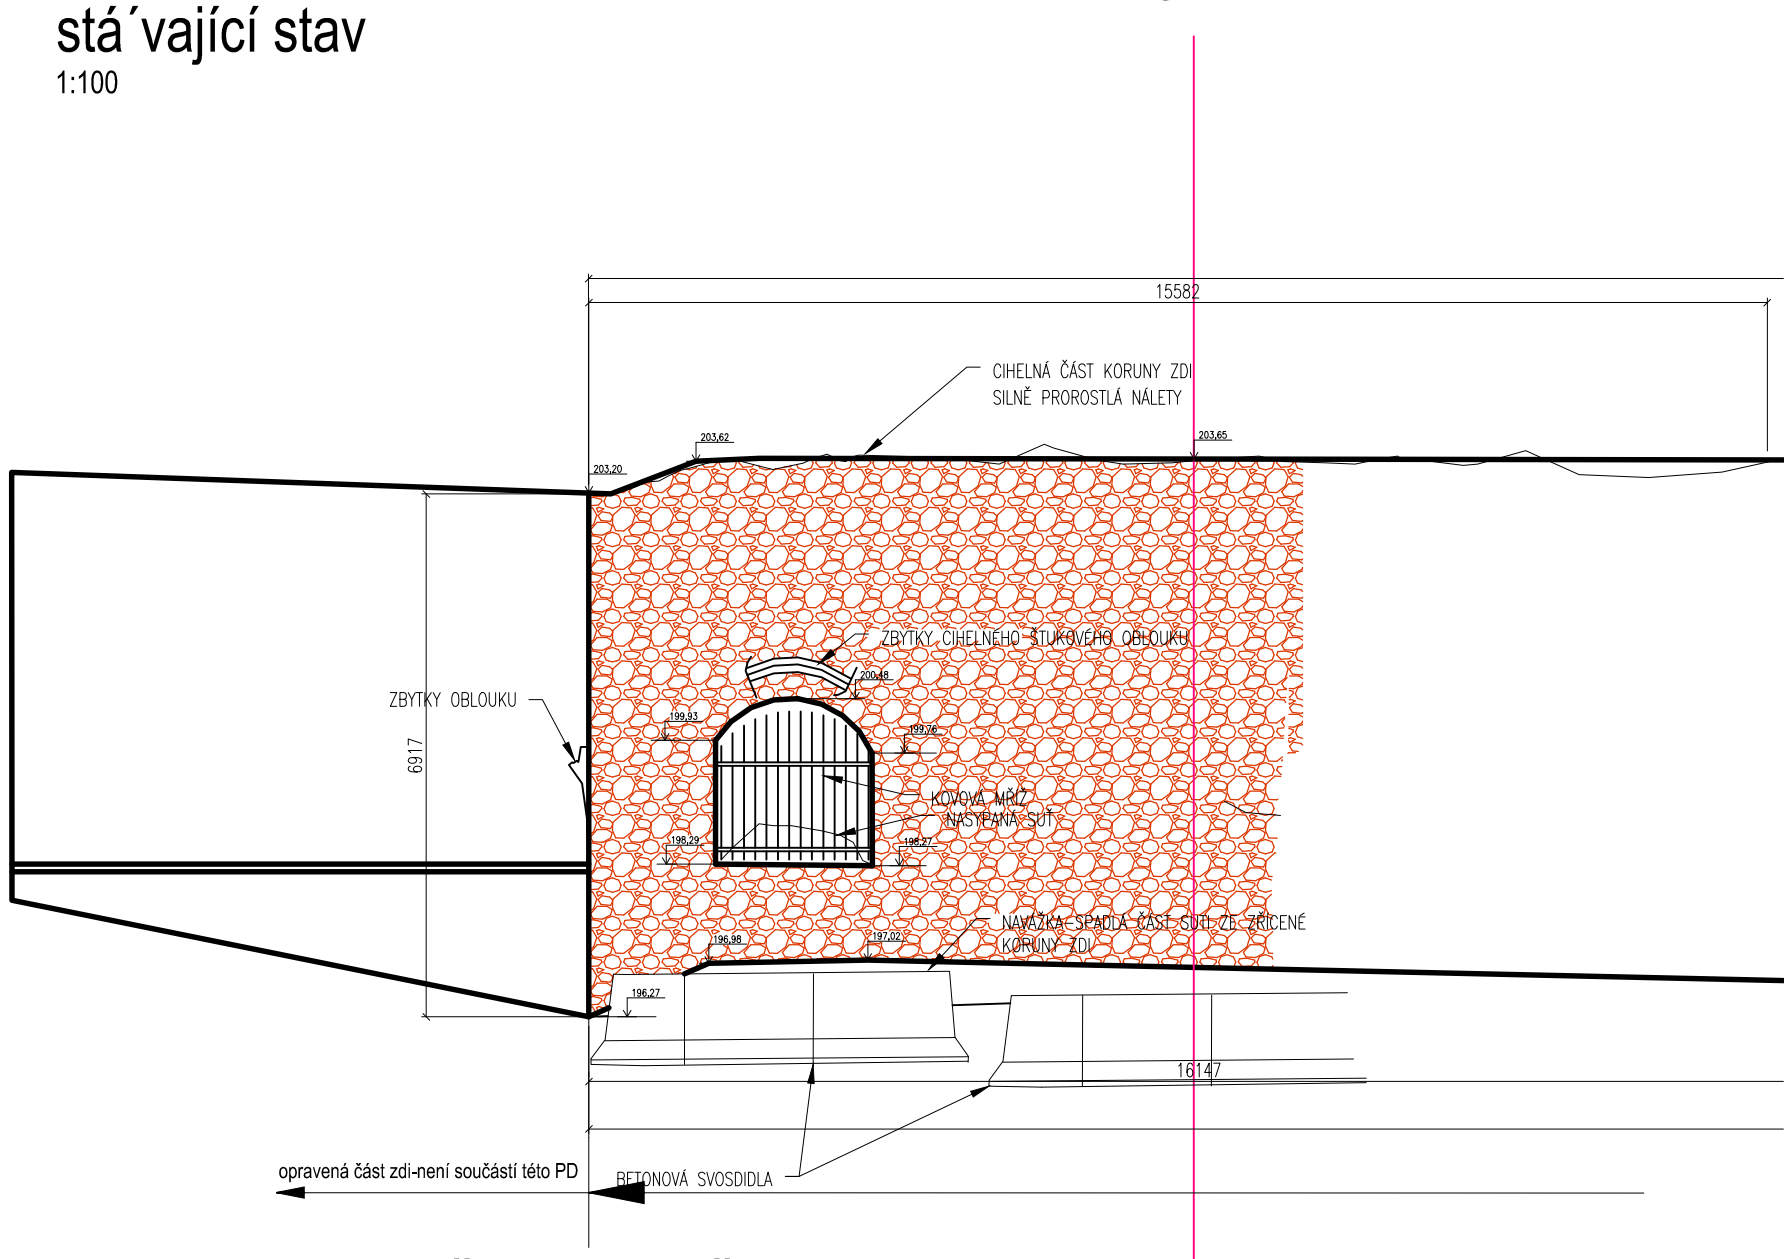

POHLED NA OPĚRNOU ZEĎ 1 - část patřící magistrátu
navrhované úpravy
1:100