


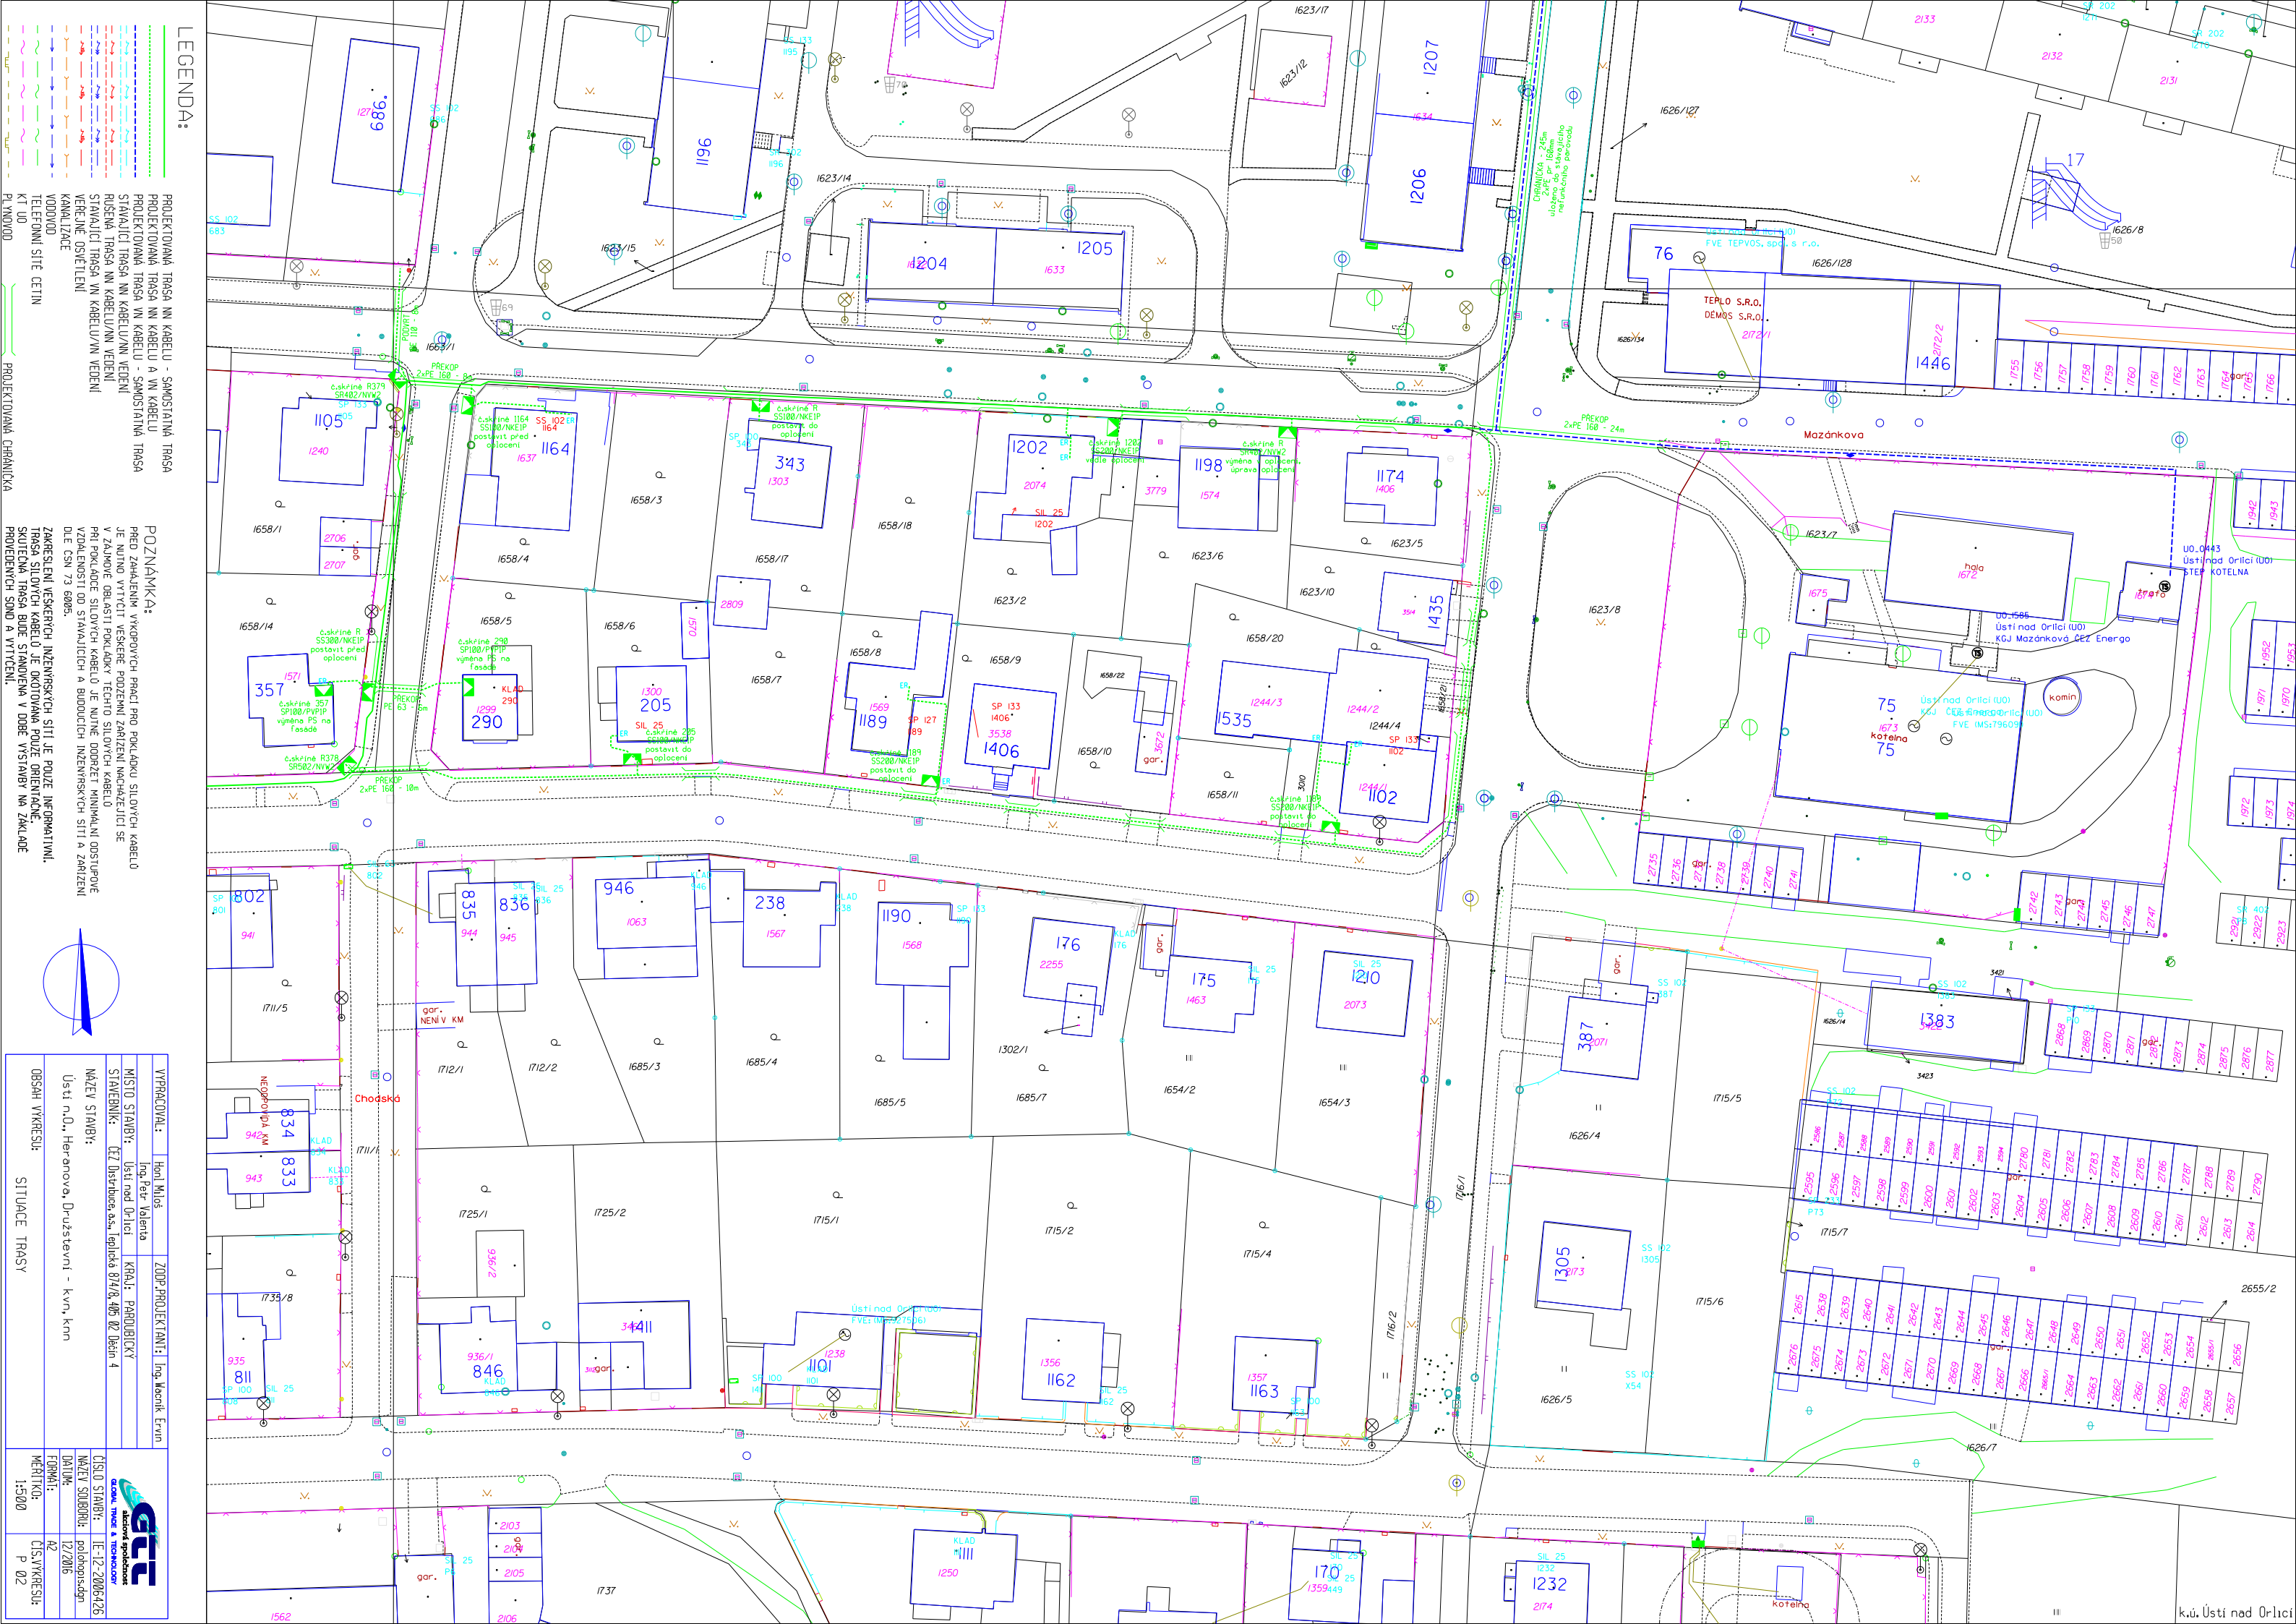

VYPRACOVAVAL:	Hronil Miloš	ZODP.PROJEKTANTI:	Ing. Václav Ervin
NÁZEV STAVBY:	Ústí n.D., Heranova, Družstevní - k.vn, km		
OBSAH VÝKRESU:	SITUACE TRASY		