



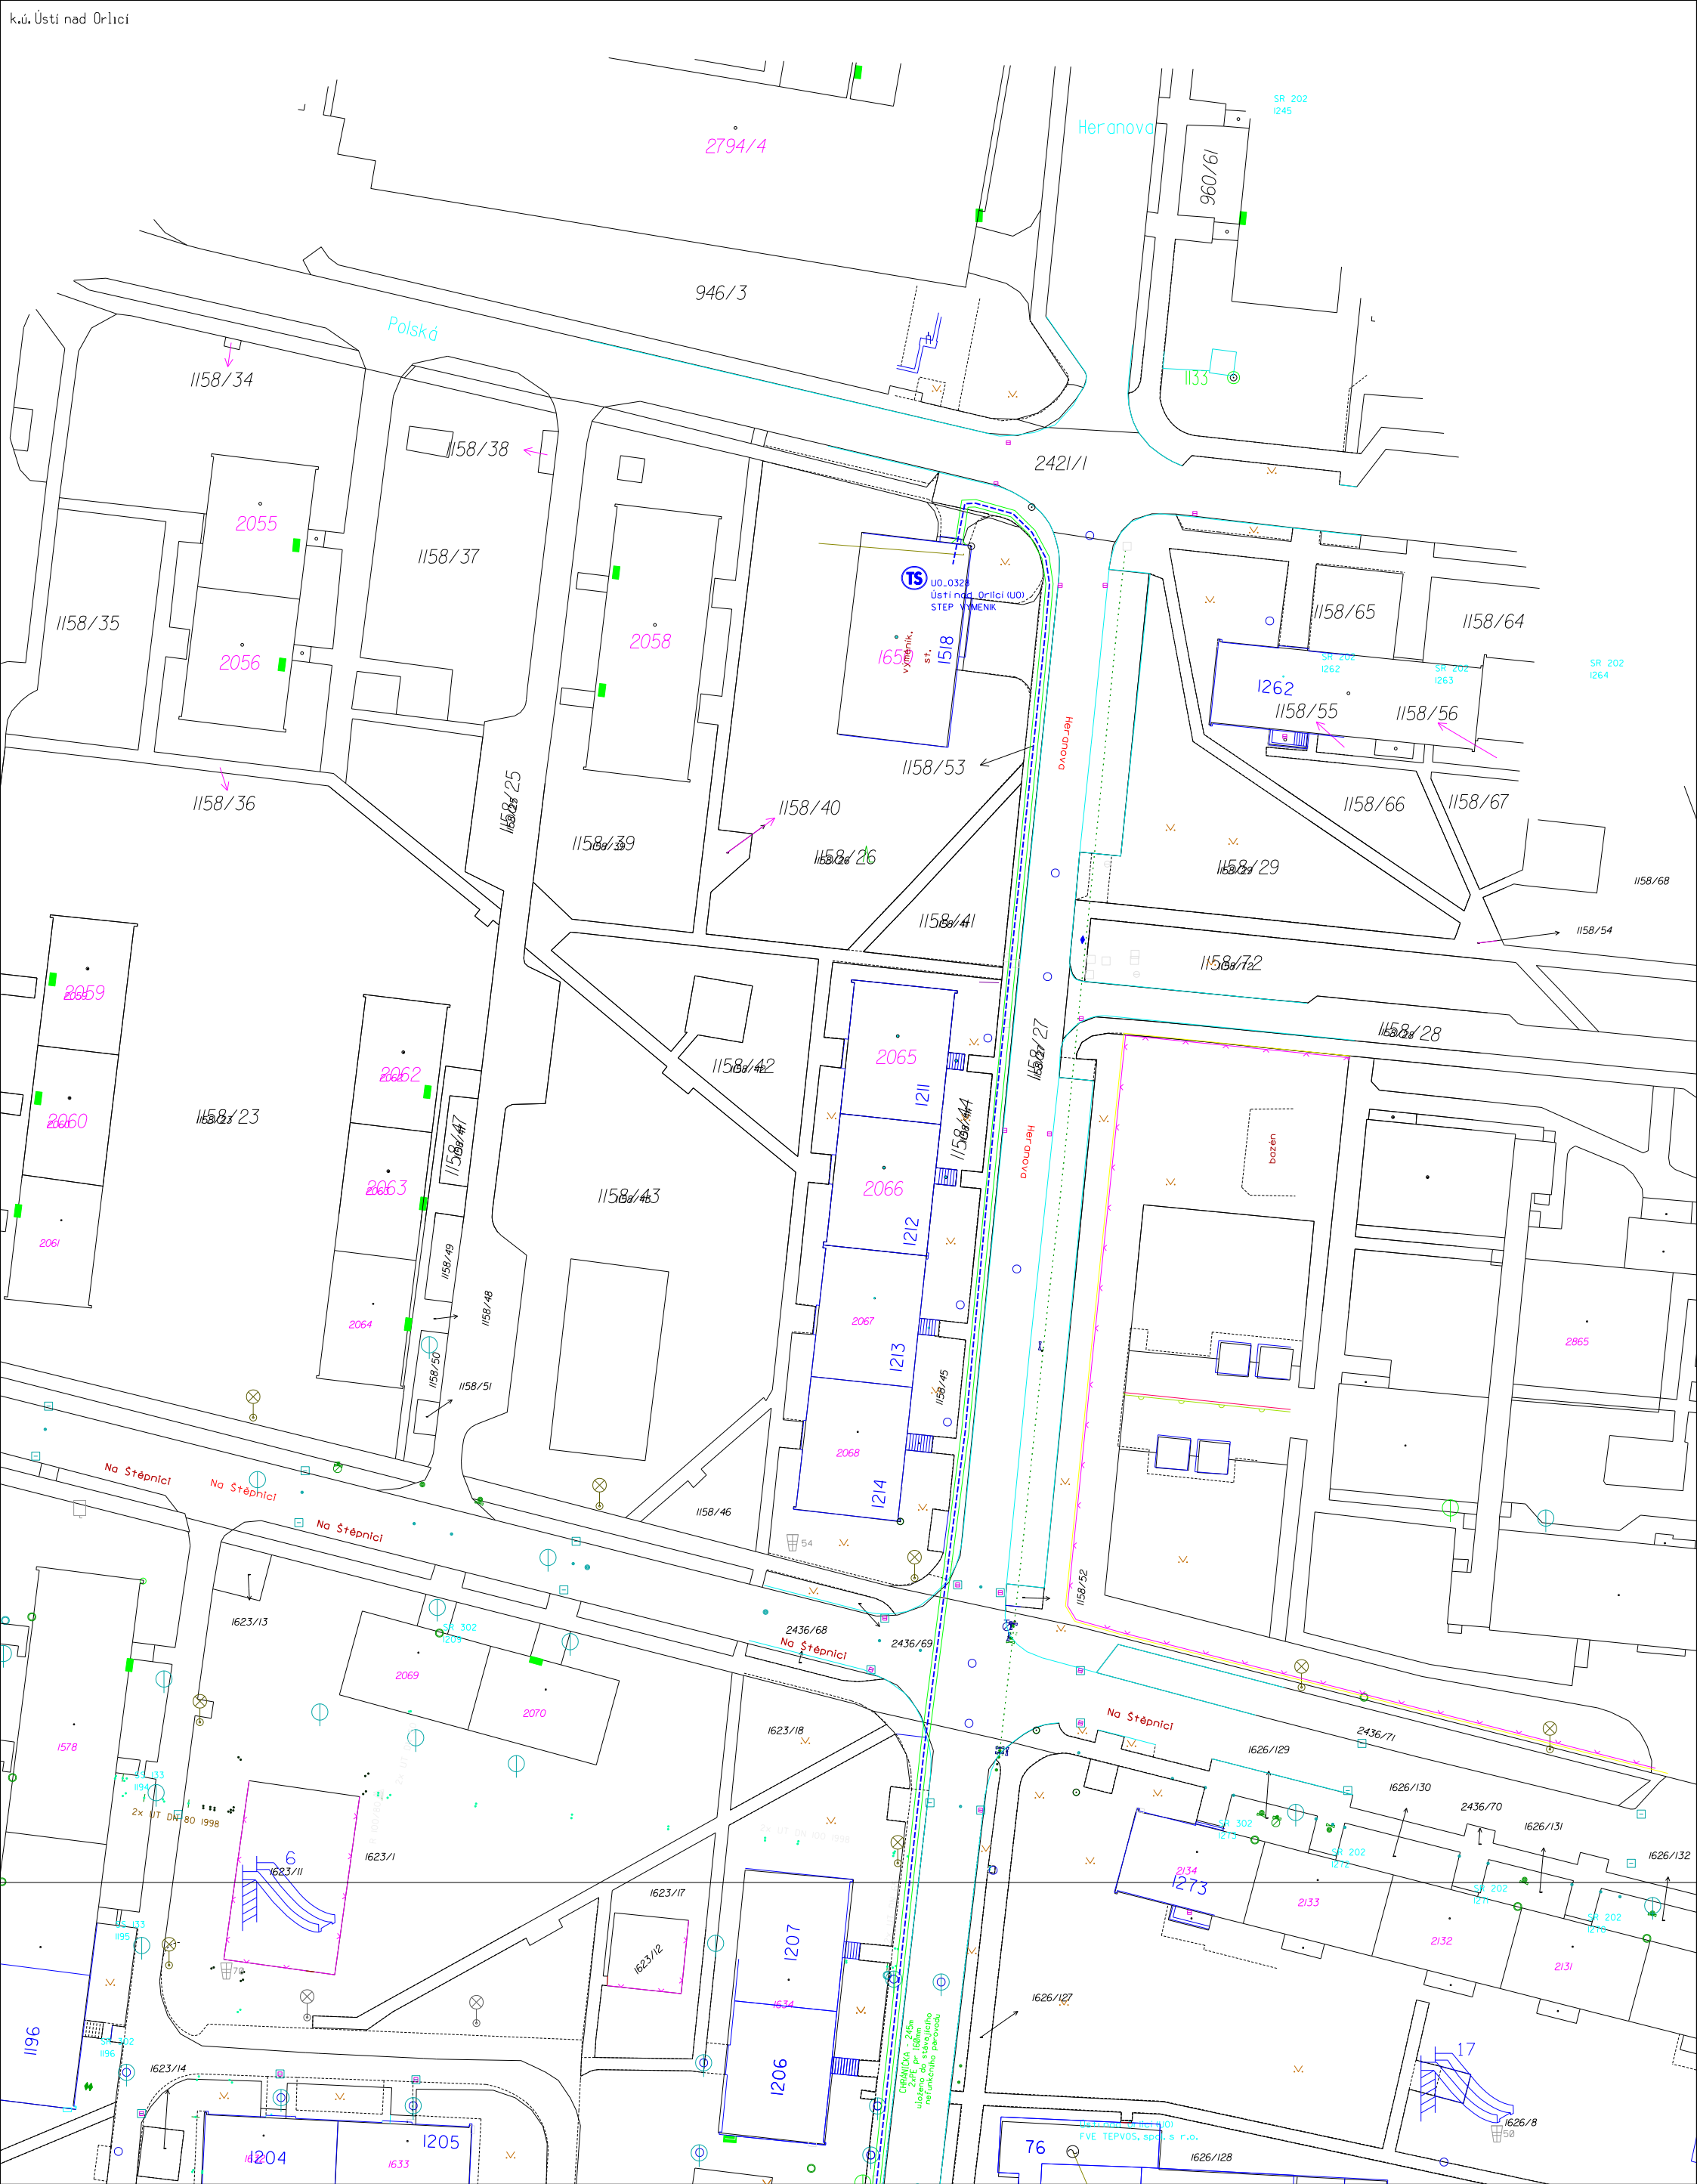

LEGENDA:

	PROJEKTOVANÁ TRASA NN KABELU - SAMOSTATNÁ TRASA
	PROJEKTOVANÁ TRASA NN KABELU A VN KABELU
	PROJEKTOVANÁ TRASA VN KABELU - SAMOSTATNÁ TRASA
	STÁVAJÍCÍ TRASA NN KABELU/NN VEDENÍ
	RUŠENÁ TRASA NN KABELU/NN VEDENÍ
	STÁVAJÍCÍ TRASA VN KABELU/VN VEDENÍ
	VEREJNÉ OSVETLENÍ
	KANALIZACE
	VODOVOD
	TELEFONNÍ SÍTĚ CETIN
	KT ÚO
	PLYNOVOD
	PROJEKTOVANÁ CHRÁNIČKA

POZNÁMKA:
PŘED ZAHÁJENÍM VÝKOPOVÝCH PRACÍ PRO POKLÁDKU SÍLOVÝCH KABELŮ JE NUTNO VYTÝCIT VEŠKERÉ PODZEMNÍ ZARÍZENÍ NACHÁZejÍCÍ SE V ZÁJMOVÉ OBLASTI POKLÁDKY TĚCHTO SÍLOVÝCH KABELŮ. PŘI POKLÁDCE SÍLOVÝCH KABELŮ JE NUTNÉ DODRŽET MINIMÁLNÍ ODSTUPOVÉ VZDÁLENOSTI OD STÁVAJÍCÍCH A BUDOUCÍCH INŽENÝRSKÝCH SÍTÍ A ZARÍZENÍ DLE ČSN 73 6005.
ZAKRESLENÍ VEŠKERÝCH INŽENÝRSKÝCH SÍTÍ JE POUZE INFORMATIVNÍ. TRASA SÍLOVÝCH KABELŮ JE OKÓTOVANA POUZE ORIENTAČNĚ. SKUTEČNÁ TRASA BUDE STANOVENA V DOBĚ VÝSTAVBY NA ZÁKLADĚ PROVEDENÝCH SOND A VYTÝCENÍ.

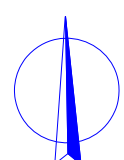

VYPRACOVAL:	Honl. Miloš	ZODP.PROJEKTANT:	Ing. Wacnik Ervin
MÍSTO STAVBY:	Ing. Petr Valenta	KRAJ:	PARDUBICKÝ
STAVEBNÍK:	ČEZ Distribuce, a.s., Teplická 874/8, 405 02 Děčín 4		
NÁZEV STAVBY:	Ústí n.O., Heranova, Družstevní - kvn, knn		
OBSAH VÝKRESU:	SITUACE TRASY		

ČÍSLO STAVBY:	IE-12-2006426
NÁZEV SOUBORU:	polohopis.dgn
DATUM:	12/2016
FORMÁT:	A2
MĚRÍTKO:	1:500
ČÍS.VÝKRESU:	P 03