
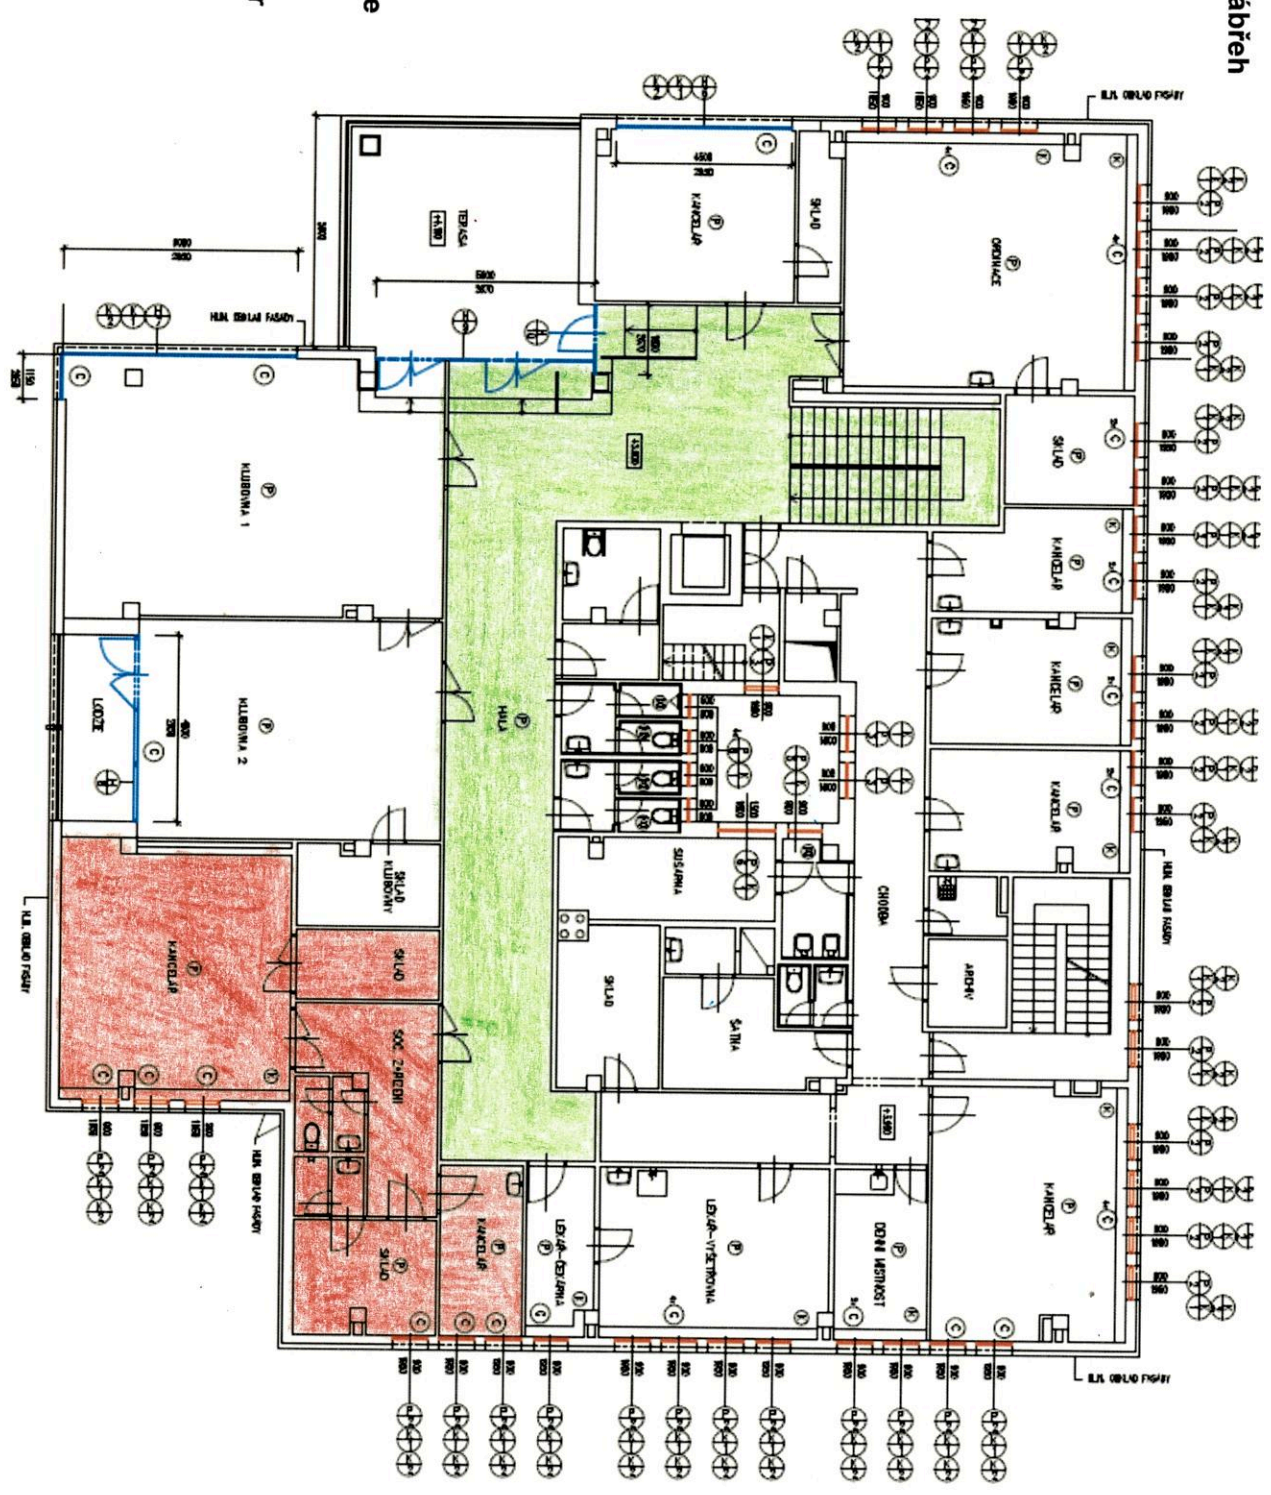


Dům s pečovatelskou službou
 Horymírova 3054/121, Ostrava-Zábřeh
 Půdorys 2.NP

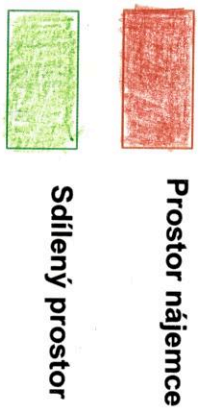

**Výpočtový list**pro nebytový prostor č. 102
Horymírova 3054/121, Ostrava

Platný od: 0.1. - 01- 2024

na základě smlouvy č. 2/b/032/26/97

Podlaží:	Počet osob:	Plocha m ² :	celková	započitatelná	otápěná
1	0		104.40	104.40	
Typ: Nebytové prostory nebytový prostor					
Nájemce:			Vlastník:		
ADOPE s.r.o.			SMO, Městský obvod Ostrava-Jih		
IČ: 29314143			IČ: 00845451		
			č.ú. 19-1520761/0100		

Typ	Složka	Výpočet složky předpisu	Úhrada
nájem	Inflační nájemné	Individuálně	4408.00 Kč
			Celkem za nájem 4408.00 Kč
záloha	Teplo	Individuálně	2000.00 Kč
záloha	TUV	Individuálně	600.00 Kč
záloha	SV	Individuálně	500.00 Kč
záloha	Osvětlení	Individuálně	1300.00 Kč
záloha	Ostatní služby	Individuálně	0.00 Kč
záloha	Výtah	Individuálně	0.00 Kč
záloha	Úklid spol. prostor	Individuálně	500.00 Kč
			Celkem za zálohy 4900.00 Kč

Tento variabilní symbol uvádějte při každém plat. styku s námi.

8610400077**Celkem k úhradě měsíčně****9308.00 Kč**

Plochy místností					
Místnost	Plocha	Zapoc. pl.	Sazba Kč/m ²	Nájem	
01 předsíň	13.23 m ²	13.23 m ²	506.63 Kč/m ² /rok	558.56 Kč	
02 tělocvična	38.73 m ²	38.73 m ²	506.63 Kč/m ² /rok	1635.15 Kč	
03 sklad náradí	6.66 m ²	6.66 m ²	506.63 Kč/m ² /rok	281.18 Kč	
04 šatna	10.70 m ²	10.70 m ²	506.63 Kč/m ² /rok	451.75 Kč	
05 umývárna	2.55 m ²	2.55 m ²	506.63 Kč/m ² /rok	107.66 Kč	
06 WC	3.14 m ²	3.14 m ²	506.63 Kč/m ² /rok	132.57 Kč	
07 rehabilitační sestra	9.13 m ²	9.13 m ²	506.63 Kč/m ² /rok	385.46 Kč	
08 schodiště	2.96 m ²	2.96 m ²	506.63 Kč/m ² /rok	124.97 Kč	
09 hala	17.30 m ²	17.30 m ²	506.63 Kč/m ² /rok	730.39 Kč	

				Nájemné za plochu celkem: 4407.69 Kč	