


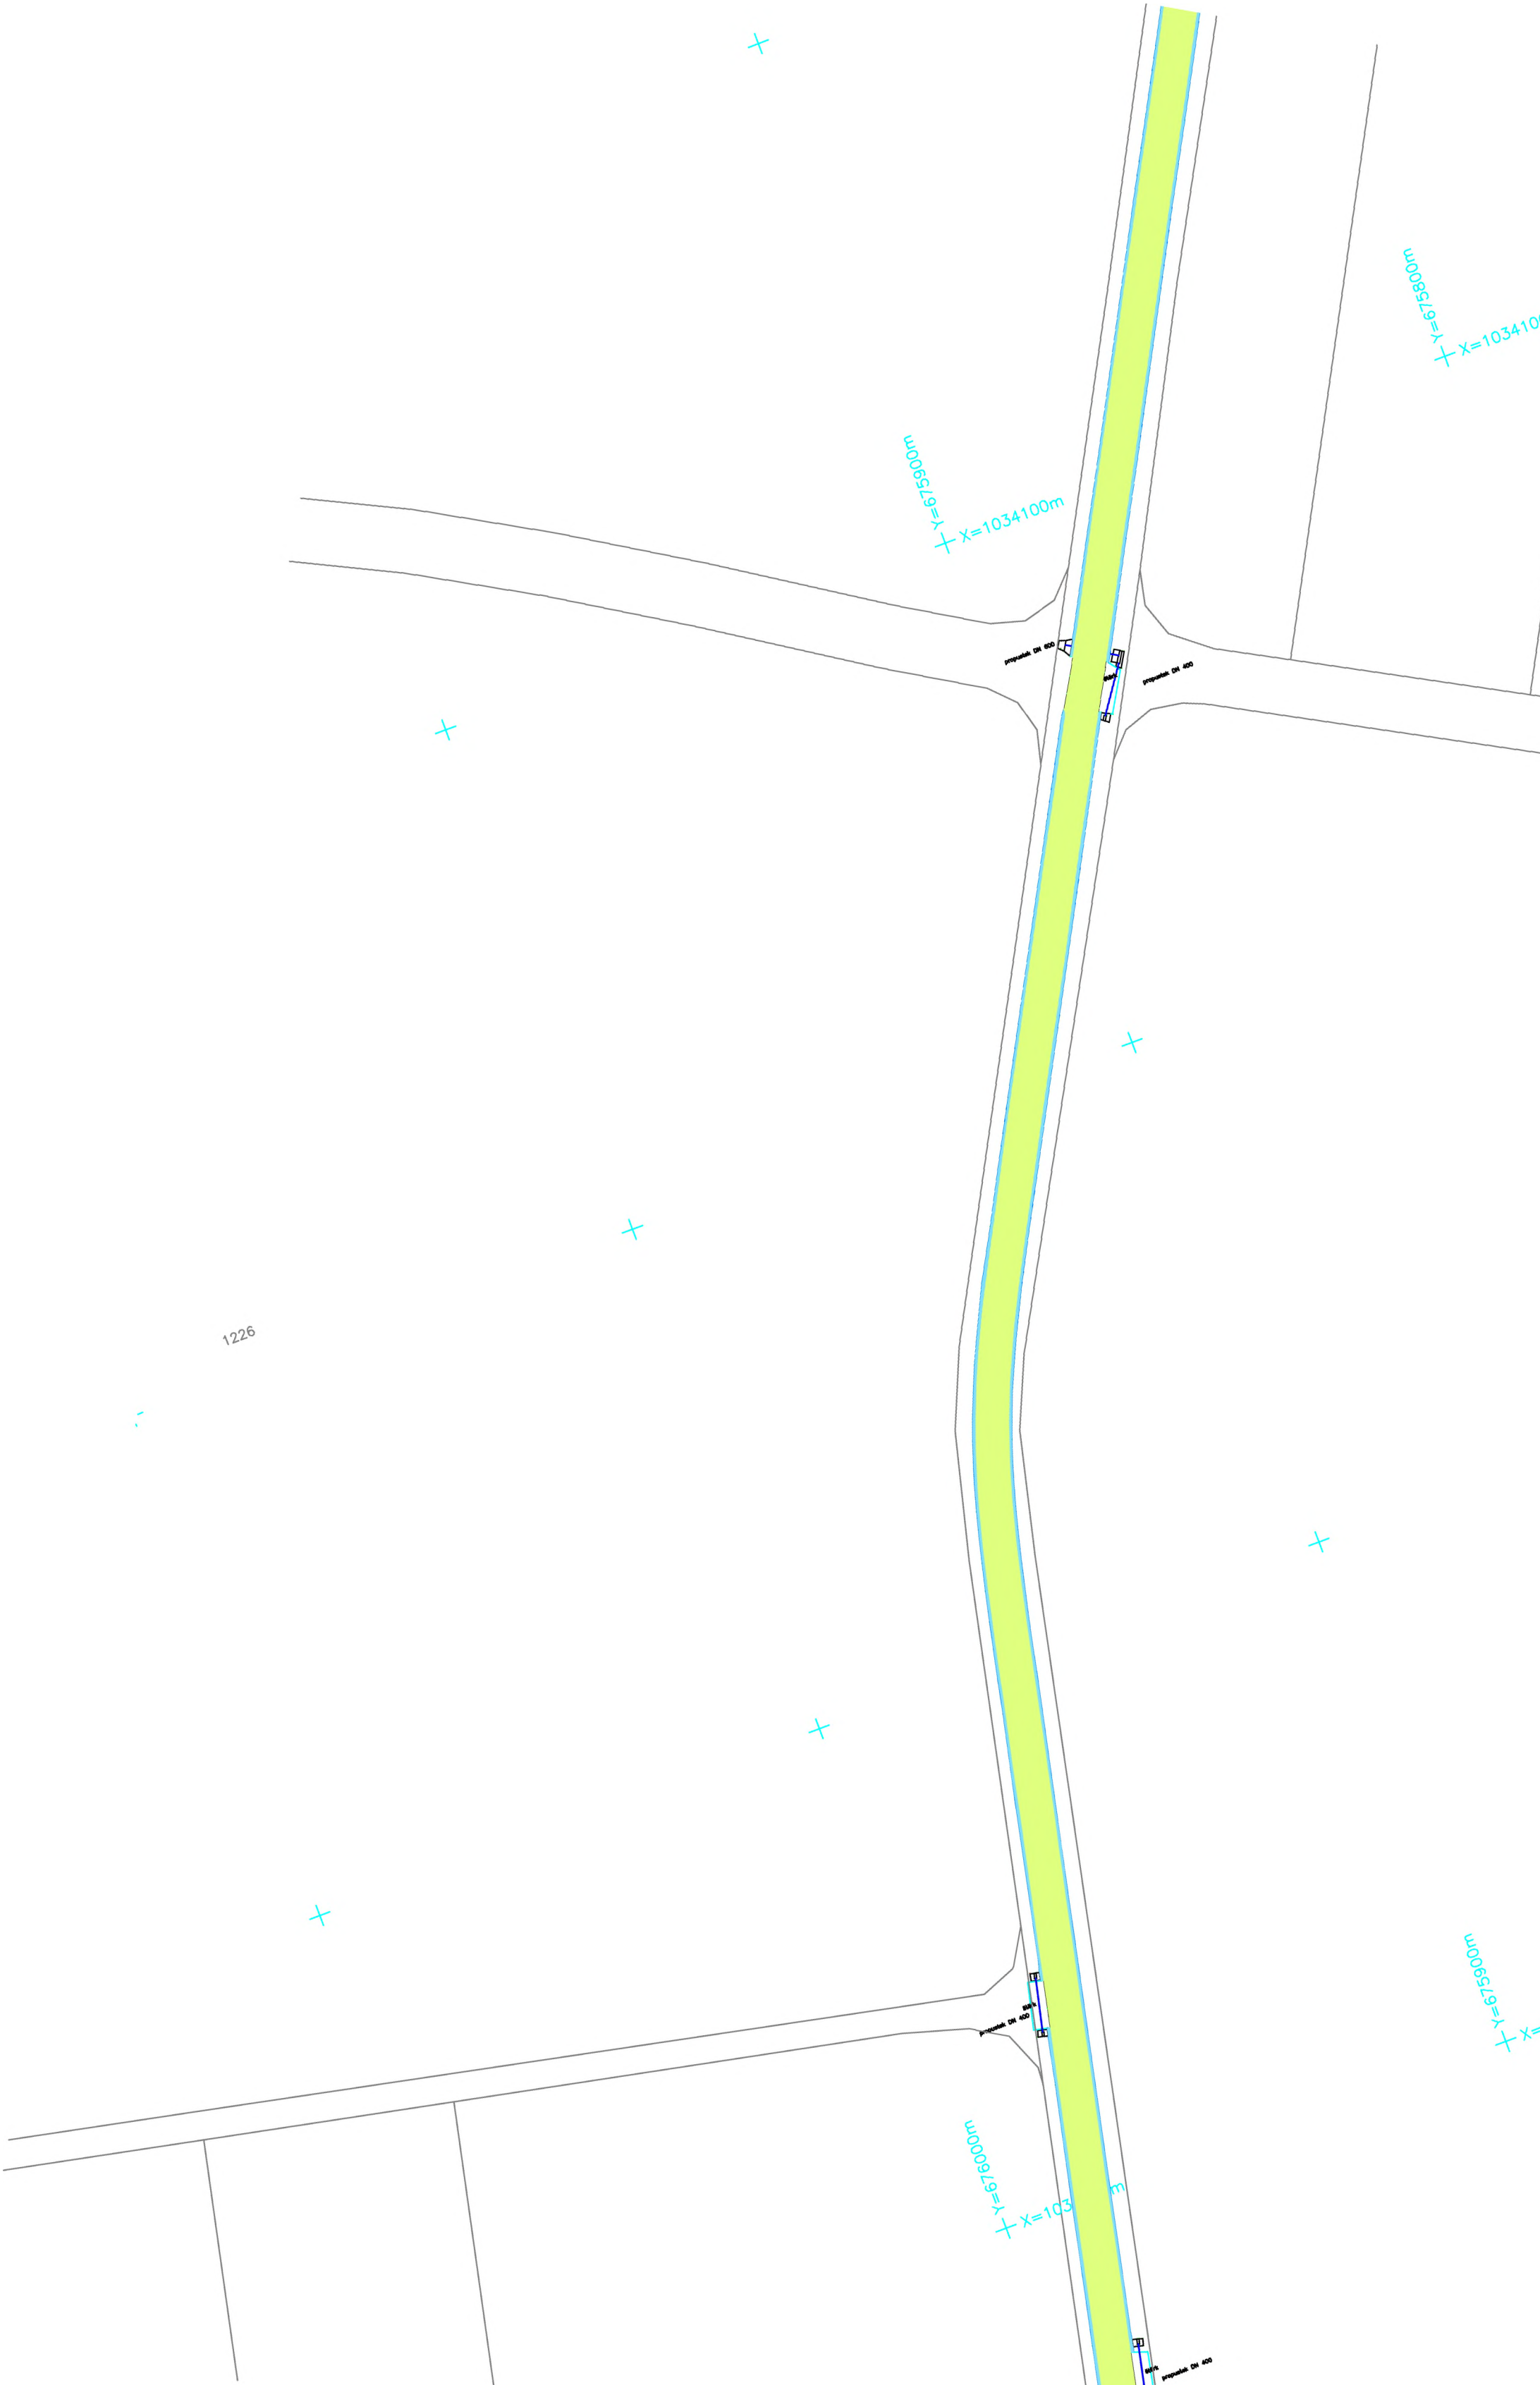






 Geodetická kancelář Nedoma & Řezník, s.r.o. Průmyslová 1425/1, Praha tel.: www.nedomareznik.cz	MĚŘIL		VYHOTOVIL			
	Ivan Marek		Ivan Marek			
OBJEDNATEL:	STRABAG a.s.			STAV KE DNI	19.9.2023	
KATASTRÁLNÍ ÚZEMÍ:	Kněžnice u Městce Králové, Sloveč, Dubečno			VYHOTOVIL DNE	9.10.2023	
NÁZEV AKCE:	DPS komunikace Kněžnice			POČET FORMÁTŮ	1 x A4	
				ČÍSLO ZAKÁZKY	390092/2023	
VÝKRES:	DPS komunikace Kněžnice — část 2			SOUŘADNÝ SYSTÉM	VÝŠKOVÝ SYSTÉM	MĚŘÍTKO MAPY
				S—JTSK	Bpv	1:1000





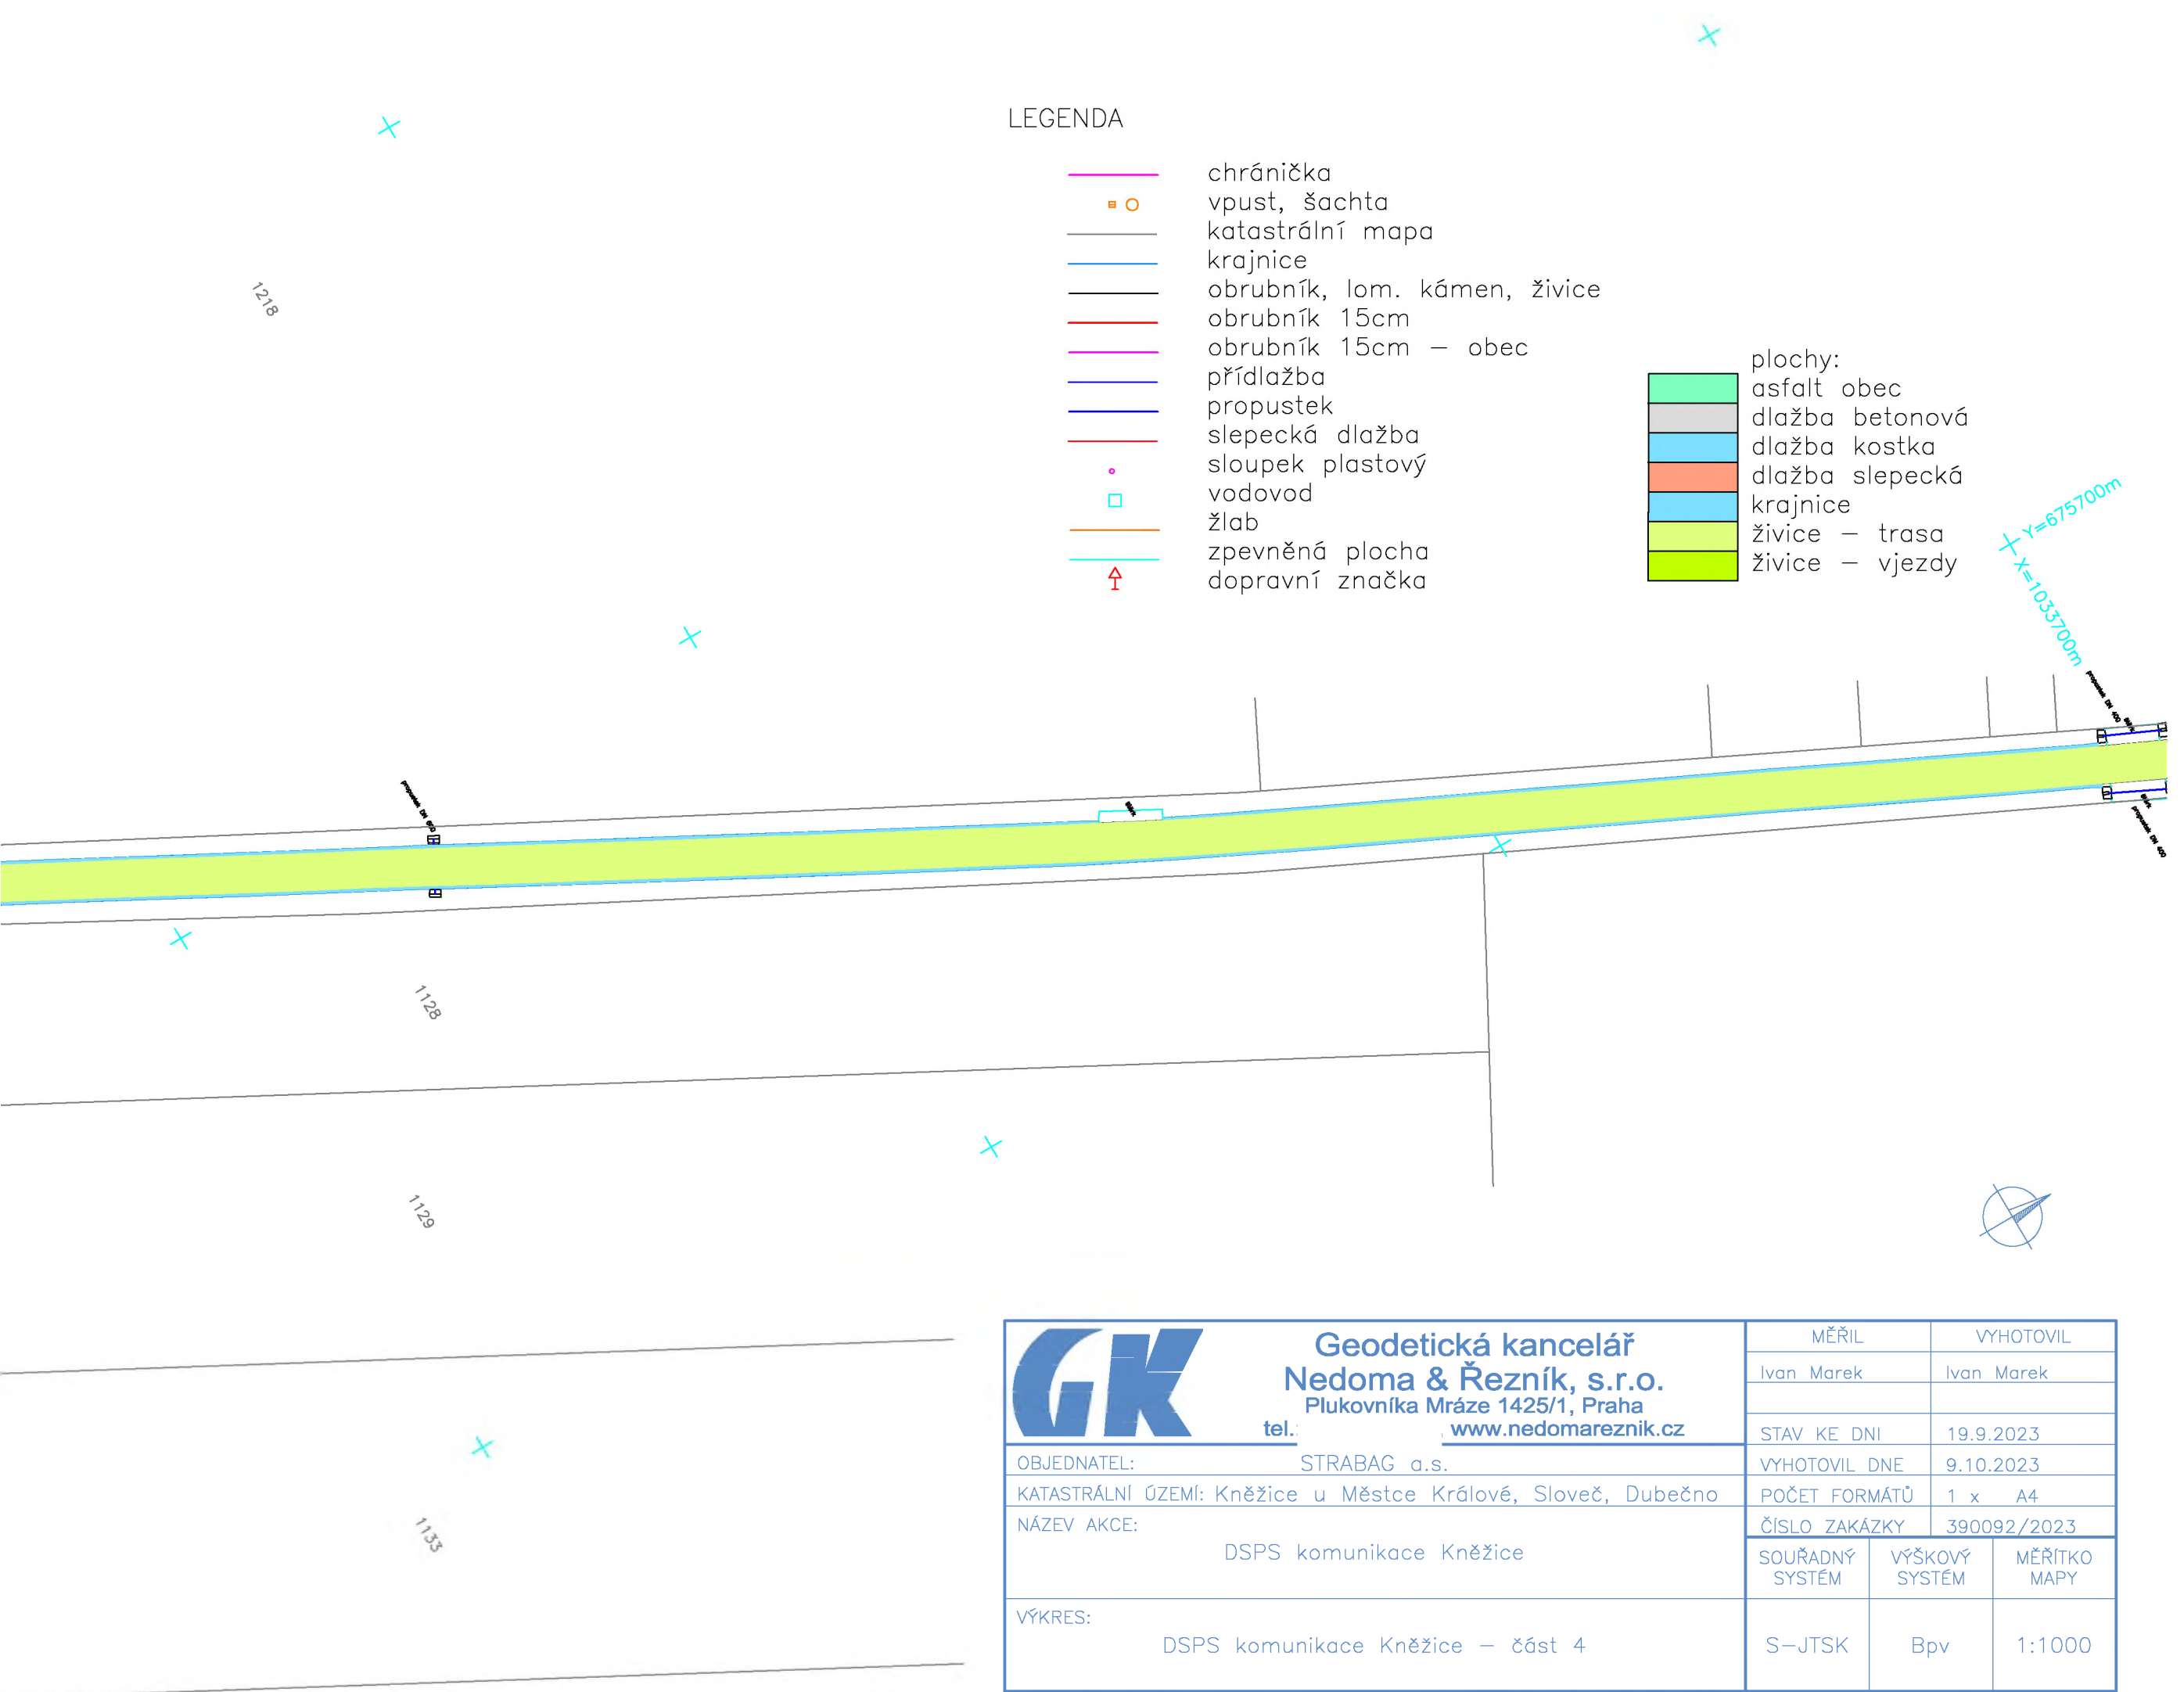

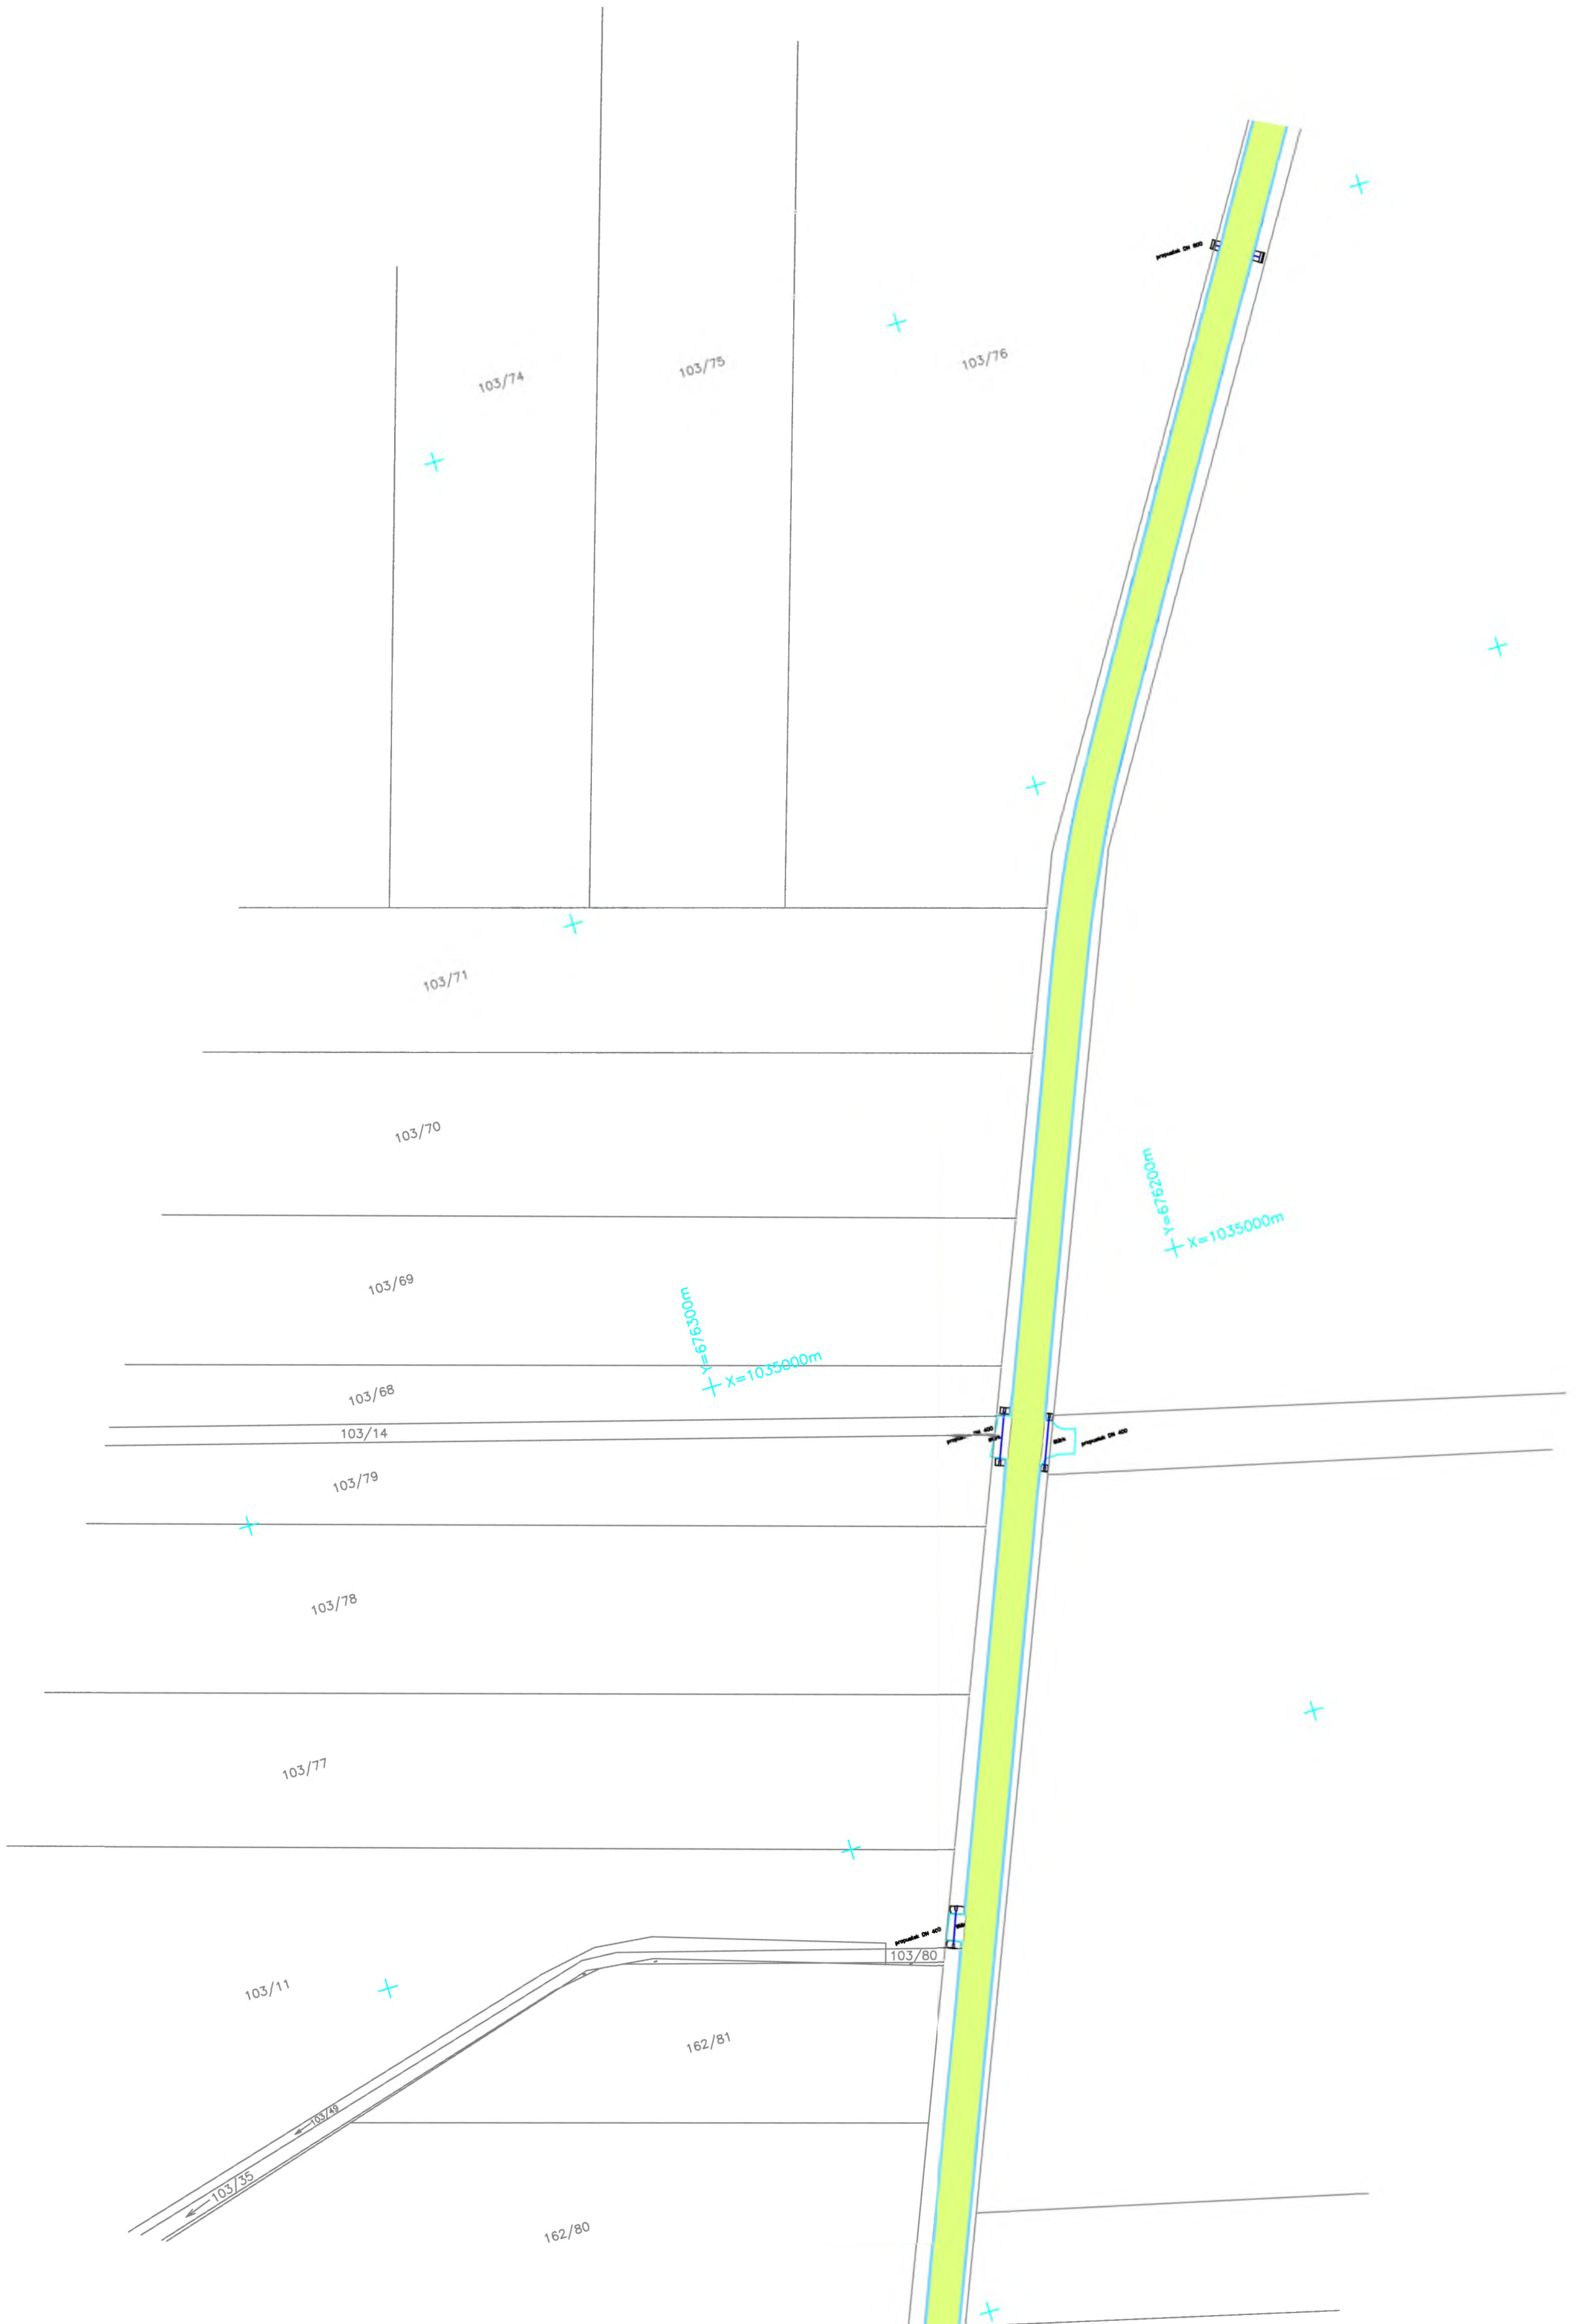

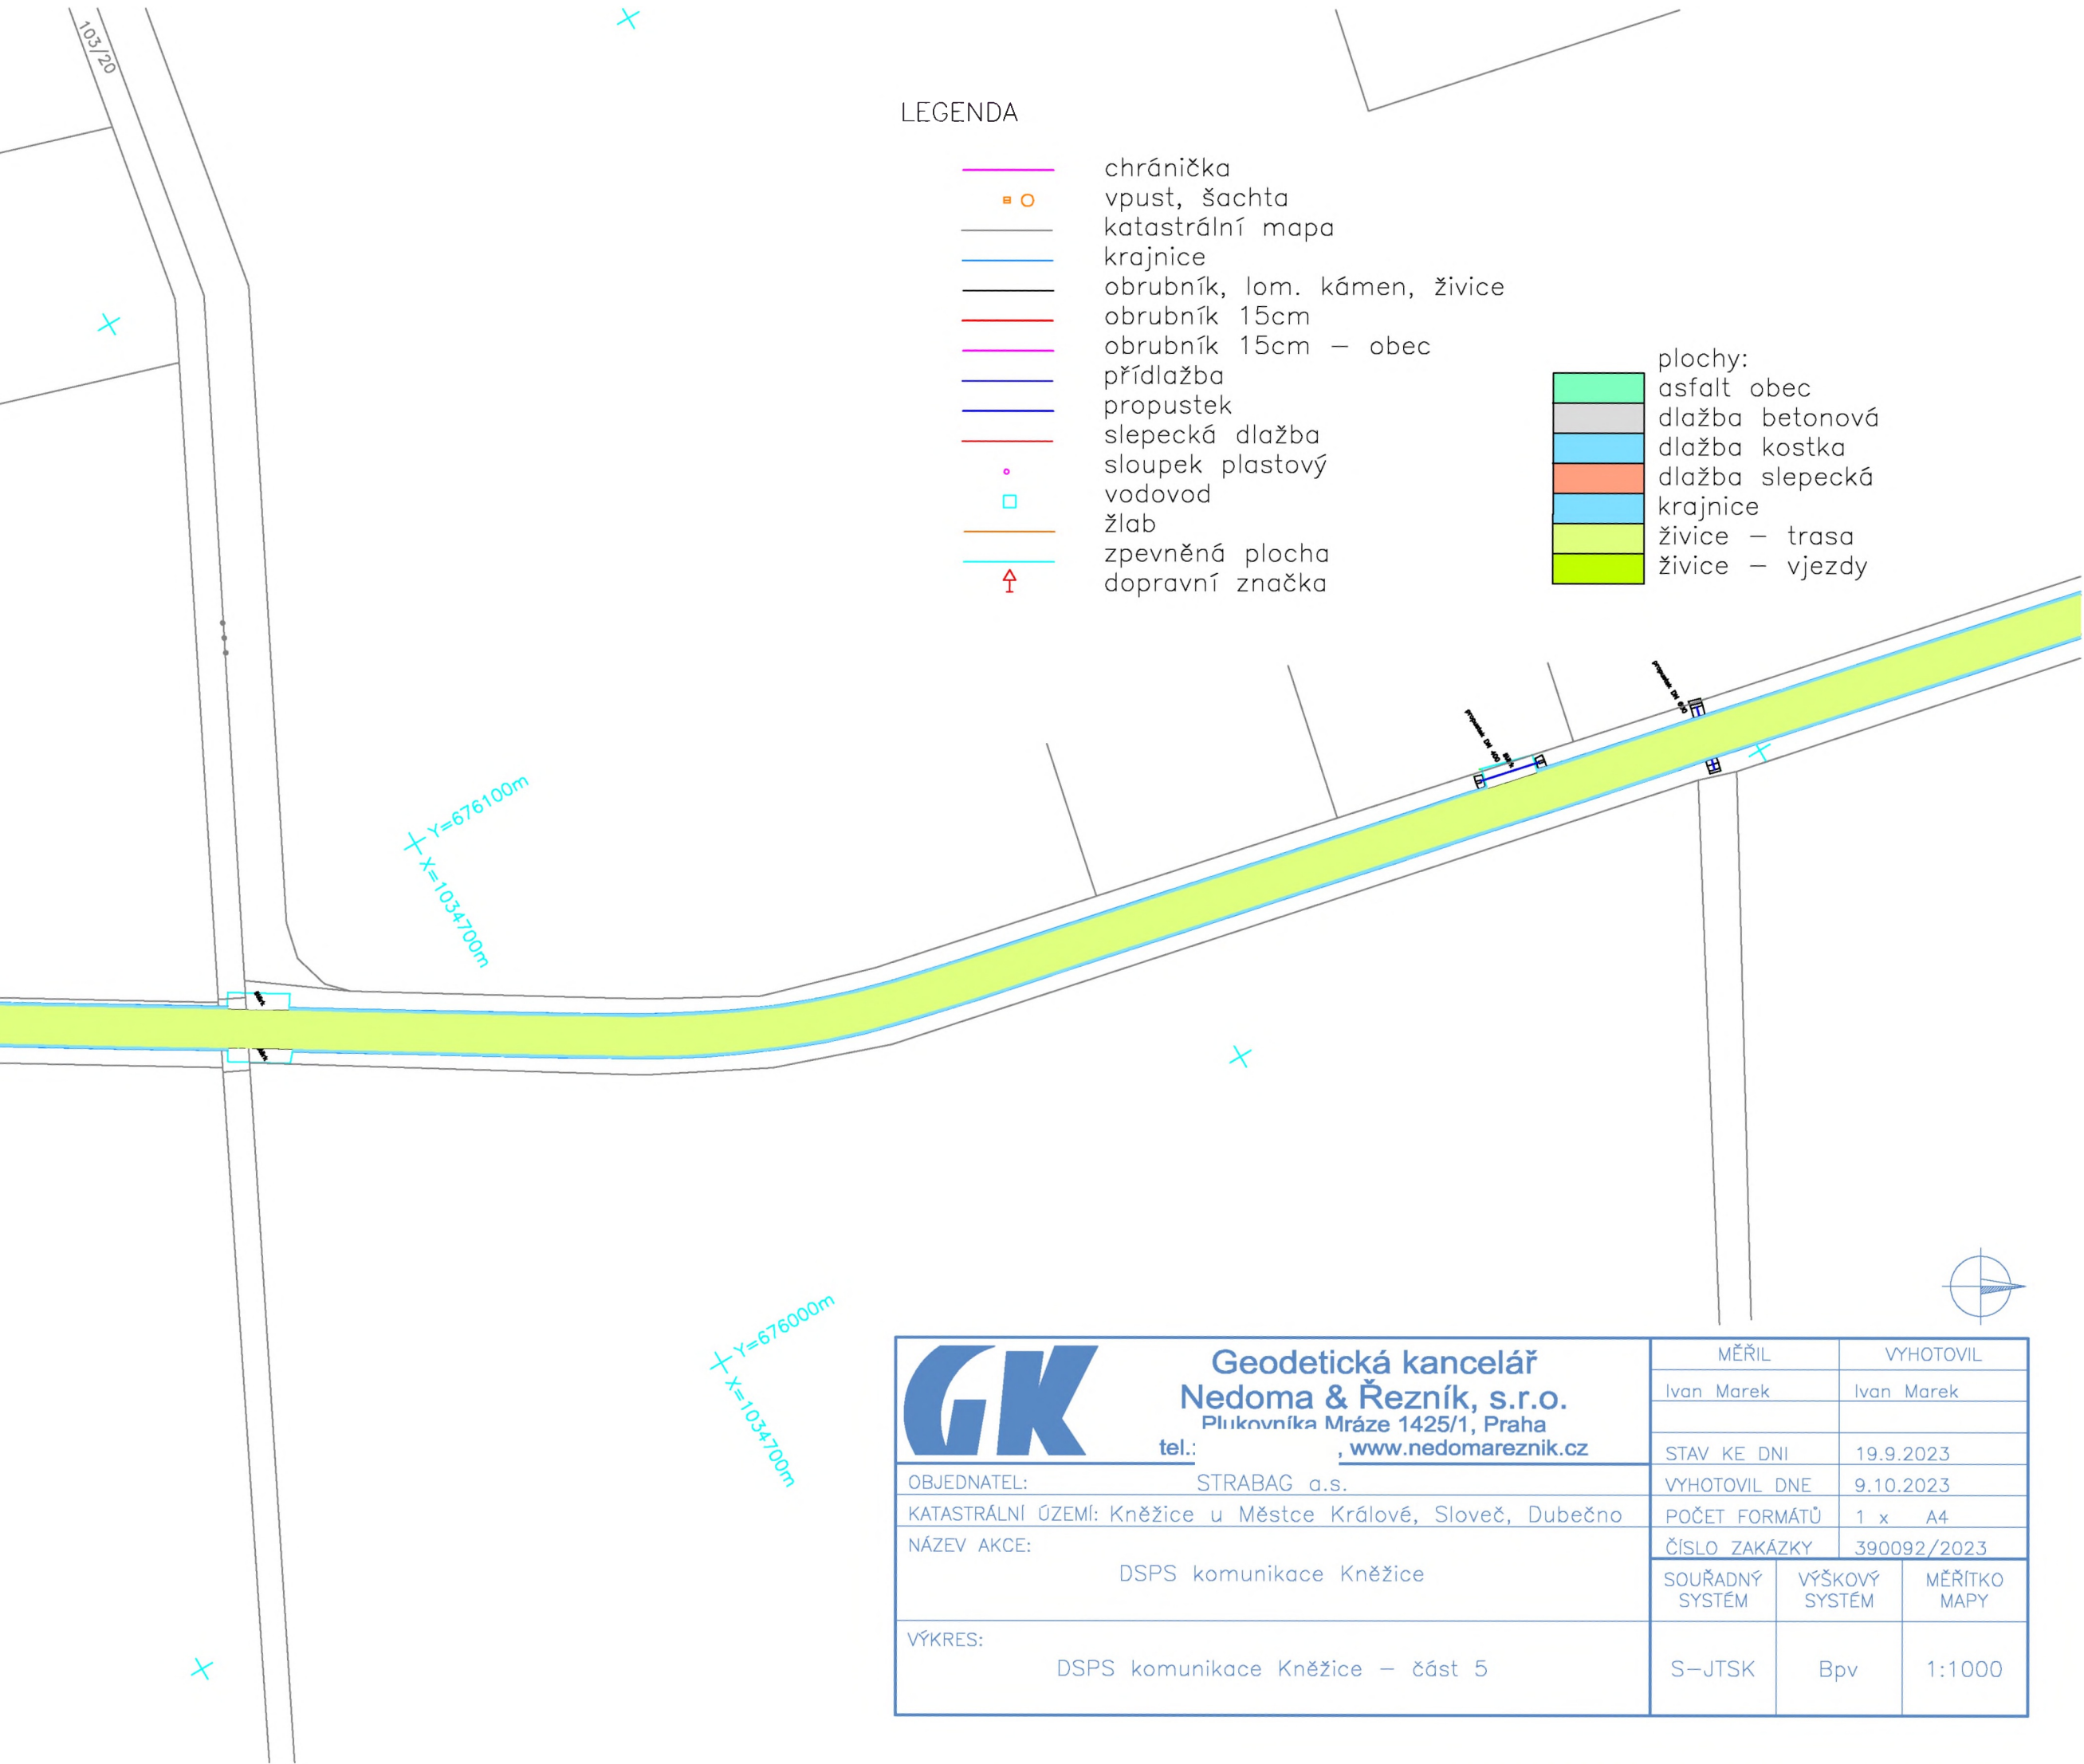



	Geodetická kancelář Nedoma & Řezník, s.r.o. Mlýnská Mráze 1425/1, Praha 1 IČ: 252 23 12 11 www.nedomareznik.cz		MĚŘIL	VYHOTOVIL	
	tř. STRABAG u.s.		Ivan Marek	Ivan Marek	
OBJEDNATEL:		KATASTRÁLNÍ OZEMÍ: Kněžice u Městce Králové, Slověč, Dubečno	STAV KE DNI	19.9.2023	
NÁZEV AKCE:			VYHOTOVIL DNE	9.10.2023	
DSPS komunikace Kněžice		ČÍSLO ZAKÁZKY	POČET FORMÁTŮ	1 x A4	
Kněžice – část 6			SOUŘADNÝ SYSTÉM	VÝŠKOVÝ SYSTÉM	
		S-JTSK	Bpv	MĚŘÍTKO MAPY	
				1:1000	