

KŮTOVÁNÍ OKEN

VZTAH HRUBÉHO A ČISTĚHO
STAVEBNÍHO OTVORU A OKNA

PŮDORYS


ŘEZ

DETAIL PARAPETU




[illegible]

PŮDORYS 6.NF

 

KÓTOVÁNÍ OKEN

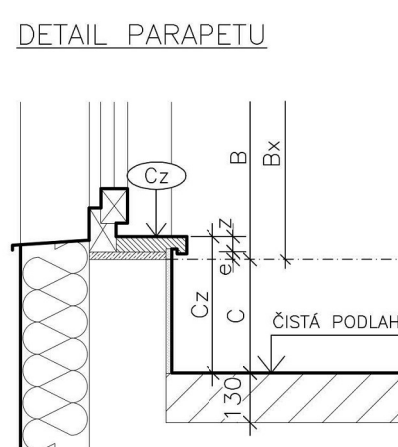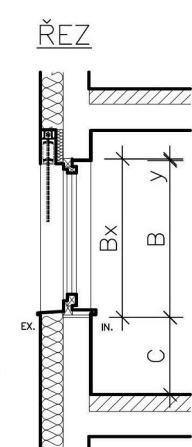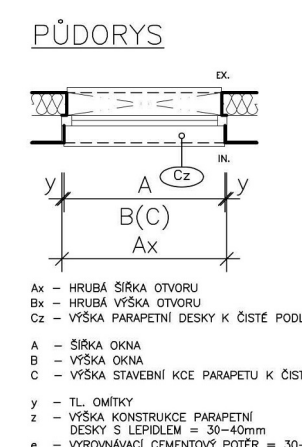VZTAH HRUBÉHO A ČISTÉHO
STAVEBNÍHO OTVORU A OKN

LEGENDA MÍSTNOSTÍ – 6.NP							
ČÍSLO	NÁZEV MÍSTNOSTI	POLOHA (m²)	PODLAHA	SKLADBA	POVRCH STROPU	POVRCH STĚN	POZNÁMKA
Byt č. 601							
601.01	Chodba	2,6 m²	0,0 m²	Vinyl. podlaha	P02	SDK podtlit	Omítka
601.02	Koupena	3,5 m²	0,0 m²	Keram. dlažba	P02b	SDK podtlit	Keramičský obklad (do výšky zarábně ovaly)/omítka
601.03	Komora	1,9 m²	0,0 m²	Vinyl. podlaha	P02	SDK podtlit	Omítka
601.04	Obývací pokoj + kk	28,4 m²	0,0 m²	Vinyl. podlaha	P02	Stěrka	Omítka
601.05	Balkon	0,0 m²	8,9 m²	Keram. dlažba	S03		
POLOHA BYTU CELKEM:		36,4 m²	8,9 m²				
Byt č. 602							
602.01	Chodba	4,8 m²	0,0 m²	Vinyl. podlaha	P02	SDK podtlit	Omítka
602.02	Koupena	5,2 m²	0,0 m²	Keram. dlažba	P02b	SDK podtlit	Keramičský obklad (do výšky zarábně ovaly)/omítka
602.03	Komora	3,2 m²	0,0 m²	Vinyl. podlaha	P02	SDK podtlit	Omítka
602.04	Obývací pokoj + kk	16,7 m²	0,0 m²	Vinyl. podlaha	P02	Stěrka	Omítka
602.05	Ložnice	12,0 m²	0,0 m²	Vinyl. podlaha	P02	Stěrka	Omítka
602.06	Ložnice	0,0 m²	8,7 m²	WPC terasová prkna	S02		
POLOHA BYTU CELKEM:		41,9 m²	8,7 m²				
Byt č. 603							
603.01	Chodba	5,6 m²	0,0 m²	Vinyl. podlaha	P02	SDK podtlit	Omítka
603.02	Koupena	5,3 m²	0,0 m²	Keram. dlažba	P02b	SDK podtlit	Keramičský obklad (do výšky zarábně ovaly)/omítka
603.03	Komora	2,6 m²	0,0 m²	Vinyl. podlaha	P02	SDK podtlit	Omítka
603.04	Ložnice	14,1 m²	0,0 m²	Vinyl. podlaha	P02	Stěrka	Omítka
603.05	Obývací pokoj + kk	28,5 m²	0,0 m²	Vinyl. podlaha	P02	Stěrka	Omítka
603.06	Balkon	0,0 m²	8,3 m²	Keram. dlažba	S03		
POLOHA BYTU CELKEM:		56,5 m²	8,3 m²				
Byt č. 604							
604.01	Chodba	10,7 m²	0,0 m²	Vinyl. podlaha	P02	SDK podtlit	Omítka
604.02	Komora	2,6 m²	0,0 m²	Vinyl. podlaha	P02	SDK podtlit	Omítka
604.03	WC	1,6 m²	0,0 m²	Keram. dlažba	P02b	SDK podtlit	Keramičský obklad (do výšky zarábně ovaly)/omítka
604.04	Obývací pokoj + kk	36,1 m²	0,0 m²	Vinyl. podlaha	P02	Stěrka	Omítka
604.05	Ložnice	13,9 m²	0,0 m²	Vinyl. podlaha	P02	Stěrka	Omítka
604.06	Koupena	2,5 m²	0,0 m²	Keram. dlažba	P02b	SDK podtlit	Keramičský obklad (do výšky zarábně ovaly)/omítka
604.08	Pokoj	15,8 m²	0,0 m²	Vinyl. podlaha	P02	Stěrka	Omítka
604.09	Pokoj	19,6 m²	0,0 m²	Vinyl. podlaha	P02	Stěrka	Omítka
604.10	Koupena	6,1 m²	0,0 m²	Keram. dlažba	P02b	SDK podtlit	Keramičský obklad (do výšky zarábně ovaly)/omítka
604.11	Balkon	0,0 m²	6,8 m²	Keram. dlažba	S03		
604.12	Balkon	0,0 m²	10,5 m²	Keram. dlažba	S03		
POLOHA BYTU CELKEM:		106,9 m²	17,3 m²				
Byt č. 605							
605.01	Chodba	10,9 m²	0,0 m²	Vinyl. podlaha	P02	SDK podtlit	Omítka
605.02	Koupena	5,1 m²	0,0 m²	Keram. dlažba	P02b	SDK podtlit	Keramičský obklad (do výšky zarábně ovaly)/omítka
605.03	WC	2,4 m²	0,0 m²	Keram. dlažba	P02b	SDK podtlit	Keramičský obklad (do výšky zarábně ovaly)/omítka
605.04	Obývací pokoj + kk	29,4 m²	0,0 m²	Vinyl. podlaha	P02	Stěrka	Omítka
605.05	Pokoj	8,6 m²	0,0 m²	Vinyl. podlaha	P02	Stěrka	Omítka
605.06	Ložnice	14,6 m²	0,0 m²	Vinyl. podlaha	P02	Stěrka	Omítka
605.07	Komora	3,5 m²	0,0 m²	Vinyl. podlaha	P02	SDK podtlit	Omítka
605.08	Balkon	0,0 m²	15,6 m²	Keram. dlažba	S03		
POLOHA BYTU CELKEM:		74,5 m²	15,6 m²				
Byt č. 606							
606.01	Chodba	3,7 m²	0,0 m²	Vinyl. podlaha	P02	SDK podtlit	Omítka
606.02	Koupena	3,0 m²	0,0 m²	Keram. dlažba	P02b	SDK podtlit	Keramičský obklad (do výšky zarábně ovaly)/omítka
606.03	Obývací pokoj + kk	21,5 m²	0,0 m²	Vinyl. podlaha	P02	Stěrka	Omítka
606.04	Balkon	0,0 m²	7,0 m²	Keram. dlažba	S03		
POLOHA BYTU CELKEM:		28,2 m²	7,0 m²				
Byt č. 607							
607.01	Chodba	6,7 m²	0,0 m²	Vinyl. podlaha	P02	SDK podtlit	Omítka
607.02	Koupena	3,0 m²	0,0 m²	Keram. dlažba	P02b	SDK podtlit	Keramičský obklad (do výšky zarábně ovaly)/omítka
607.03	Obývací pokoj + kk	21,2 m²	0,0 m²	Vinyl. podlaha	P02	Stěrka	Omítka
607.04	Balkon	0,0 m²	7,0 m²	Keram. dlažba	S03		
POLOHA BYTU CELKEM:		28,0 m²	7,0 m²				
Byt č. 608							
608.01	Chodba	12,3 m²	0,0 m²	Vinyl. podlaha	P02	SDK podtlit	Omítka
608.02	Komora	1,6 m²	0,0 m²	Vinyl. podlaha	P02	SDK podtlit	Omítka
608.03	WC	1,5 m²	0,0 m²	Keram. dlažba	P02b	SDK podtlit	Keramičský obklad (do výšky zarábně ovaly)/omítka
608.04	Koupena	5,9 m²	0,0 m²	Keram. dlažba	P02b	SDK podtlit	Keramičský obklad (do výšky zarábně ovaly)/omítka
608.05	Obývací pokoj + kk	26,1 m²	0,0 m²	Vinyl. podlaha	P02	Stěrka	Omítka
608.06	Pokoj	9,7 m²	0,0 m²	Vinyl. podlaha	P02	Stěrka	Omítka
608.07	Ložnice	14,1 m²	0,0 m²	Vinyl. podlaha	P02	Stěrka	Omítka
608.08	Balkon	0,0 m²	11,2 m²	Keram. dlažba	S03		
POLOHA BYTU CELKEM:		71,2 m²	11,2 m²				

LEGENDA MÍSTNOSTI – 6.NP							
ČÍSLO	NÁZEV MÍSTNOSTI	PLOCHA (m²)	PODLAHA	SKLADBA	POVRCH STROPU	POVRCH STĚN	POZNÁMKA
Byt č. 609							
609.01	Chodba	11,3 m²	0,0 m²	Vynyl. podlaha	P02	SDK podtlieč	Omítka Sv. výška 2,375m
609.02	Koupelna	4,4 m²	0,0 m²	Keram. dlažba	P02b	SDK podtlieč	Keramičový obklad (do výšky zarábané dveří)/omítka Sv. výška 2,255m
609.03	WC	1,4 m²	0,0 m²	Keram. dlažba	P02b	SDK podtlieč	Keramičový obklad (do výšky zarábané dveří)/omítka Sv. výška 2,375m
609.04	Lodžie	14,5 m²	0,0 m²	Vynyl. podlaha	P02	Stierka	Omítka
609.05	Obývací pokoj + kk	24,8 m²	0,0 m²	Vynyl. podlaha	P02	Stierka	Omítka
609.06	Pokoř	8,4 m²	0,0 m²	Vynyl. podlaha	P02	Stierka	Omítka
609.07	Balkón	0,0 m²	4,4 m²	Keram. dlažba	S03		Omítka
PLOCHA BYTU CELKEM:		64,8 m²	4,4 m²				
Byt č. 610							
610.01	Chodba	12,0 m²	0,0 m²	Vynyl. podlaha	P02	SDK podtlieč	Omítka Sv. výška 2,375m
610.02	Koupelna	4,4 m²	0,0 m²	Keram. dlažba	P02b	SDK podtlieč	Keramičový obklad (do výšky zarábané dveří)/omítka Sv. výška 2,255m
610.03	WC	1,4 m²	0,0 m²	Keram. dlažba	P02b	SDK podtlieč	Keramičový obklad (do výšky zarábané dveří)/omítka Sv. výška 2,375m
610.04	Lodžie	15,5 m²	0,0 m²	Vynyl. podlaha	P02	Stierka	Omítka
610.05	Obývací pokoj + kk	27,7 m²	0,0 m²	Vynyl. podlaha	P02	Stierka	Omítka
610.06	Pokoř	9,5 m²	0,0 m²	Vynyl. podlaha	P02	Stierka	Omítka
610.07	Balkón	0,0 m²	4,9 m²	Keram. dlažba	S03		Omítka
PLOCHA BYTU CELKEM:		70,7 m²	4,9 m²				
Byt č. 611							
611.01	Chodba	3,2 m²	0,0 m²	Vynyl. podlaha	P02	SDK podtlieč	Omítka Sv. výška 2,375m
611.02	Koupelna	5,3 m²	0,0 m²	Keram. dlažba	P02b	SDK podtlieč	Keramičový obklad (do výšky zarábané dveří)/omítka Sv. výška 2,255m
611.03	Komora	2,8 m²	0,0 m²	Vynyl. podlaha	P02	SDK podtlieč	Omítka Sv. výška 2,375m
611.04	Obývací pokoj + kk	27,7 m²	0,0 m²	Vynyl. podlaha	P02	Stierka	Omítka
611.05	Lodžie	15,5 m²	0,0 m²	Vynyl. podlaha	P02	Stierka	Omítka
611.06	Lodžie	0,0 m²	10,0 m²	WPC terasová prkna	S02		
PLOCHA BYTU CELKEM:		54,5 m²	10,0 m²				
Byt č. 612							
612.01	Chodba	5,0 m²	0,0 m²	Vynyl. podlaha	P02	SDK podtlieč	Omítka Sv. výška 2,375m
612.02	Koupelna	4,2 m²	0,0 m²	Keram. dlažba	P02b	SDK podtlieč	Keramičový obklad (do výšky zarábané dveří)/omítka Sv. výška 2,255m
612.03	Komora	3,2 m²	0,0 m²	Vynyl. podlaha	P02	SDK podtlieč	Omítka Sv. výška 2,375m
612.04	Obývací pokoj + kk	23,3 m²	0,0 m²	Vynyl. podlaha	P02	Stierka	Omítka
612.05	Lodžie	15,2 m²	0,0 m²	Vynyl. podlaha	P02	Stierka	Omítka
612.06	Balkón	0,0 m²	10,4 m²	Keram. dlažba	S03		
PLOCHA BYTU CELKEM:		50,9 m²	10,4 m²				
Společné prostory 6.NP							
600.01	Chodba	17,4 m²	0,0 m²	Keram. dlažba	P01a	Stierka	Omítka
600.02	Koupelna	23,5 m²	0,0 m²	Keram. dlažba	P01a	Stierka	Omítka
600.03	Chodba	24,3 m²	0,0 m²	Keram. dlažba	P01a	Stierka	Omítka
600.04	Schodišřové rameno	3,6 m²	0,0 m²	Keram. dlažba	P01b	Stierka	Omítka
600.05	Mezopodlaží	3,3 m²	0,0 m²	Keram. dlažba	P01e	Stierka	Omítka
600.06	Schodišřové rameno	3,6 m²	0,0 m²	Keram. dlažba	P01b	Stierka	Omítka
SPOL. PROSTORY CELKEM:		75,7 m²	0,0 m²				


Aluze / Project

POLYFUNKČNÍ DŮL
ČERNÝ MOST

Author / Author

LOXIA

Schulz | Leonard











1:50

31/10/23	888	D	9003	1.1	F	60
----------	-----	---	------	-----	---	----

PŮDORYS 7NP

 

LEGENDA MÍSTNOSTI – 7.NP						
ČÍSLO	NÁZEV MÍSTNOSTI	PLOCHA (m²)	PODLAHA	SKLADBA	POVRCH STĚN	POZNÁMKA
Byt č. 706						
706.01	Chodba	3,7 m²	0,0 m²	Vinyl. podlaha	P02	SDK podhled
706.02	Koupelna	3,0 m²	0,0 m²	Keram. dlažba	P02b	SDK podhled
706.03	Obyvací pokoj + kk	21,5 m²	0,0 m²	Vinyl. podlaha	P02	SDK podhled
706.04	Balkon	0,0 m²	7,0 m²	Keram. dlažba	S03	Stěrka
PLOCHA BYTU CELKEM:		28,2 m²	7,0 m²			
Byt č. 701						
701.01	Chodba	2,6 m²	0,0 m²	Vinyl. podlaha	P02	SDK podhled
701.02	Koupelna	3,5 m²	0,0 m²	Keram. dlažba	P02b	SDK podhled
701.03	Komora	1,9 m²	0,0 m²	Vinyl. podlaha	P02	SDK podhled
701.04	Obyvací pokoj + kk	28,4 m²	0,0 m²	Vinyl. podlaha	P02	SDK podhled
701.05	Balkon	0,0 m²	6,9 m²	Keram. dlažba	S03	Stěrka
PLOCHA BYTU CELKEM:		36,4 m²	8,9 m²			
Byt č. 702						
702.01	Chodba	4,8 m²	0,0 m²	Vinyl. podlaha	P02	SDK podhled
702.02	Koupelna	5,2 m²	0,0 m²	Keram. dlažba	P02b	SDK podhled
702.03	Komora	3,2 m²	0,0 m²	Vinyl. podlaha	P02	SDK podhled
702.04	Obyvací pokoj + kk	16,7 m²	0,0 m²	Vinyl. podlaha	P02	SDK podhled
702.05	Ložnice	12,0 m²	0,0 m²	Vinyl. podlaha	P02	SDK podhled
702.06	Ložnice	0,0 m²	8,7 m²	Keram. dlažba	S03	Stěrka
PLOCHA BYTU CELKEM:		41,9 m²	8,7 m²			
Byt č. 703						
703.01	Chodba	3,9 m²	0,0 m²	Vinyl. podlaha	P02	SDK podhled
703.02	Koupelna	5,0 m²	0,0 m²	Keram. dlažba	P02b	SDK podhled
703.03	Obyvací pokoj + kk	19,2 m²	0,0 m²	Vinyl. podlaha	P02	Stěrka
PLOCHA BYTU CELKEM:		28,1 m²	0,0 m²			
Byt č. 704						
704.01	Chodba	14,5 m²	0,0 m²	Vinyl. podlaha	P02	SDK podhled
704.02	WC	2,7 m²	0,0 m²	Keram. dlažba	P02b	SDK podhled
704.03	Komora	1,5 m²	0,0 m²	Vinyl. podlaha	P02	SDK podhled
704.04	Pokoř	12,6 m²	0,0 m²	Vinyl. podlaha	P02	Stěrka
704.05	Pokoř	11,5 m²	0,0 m²	Vinyl. podlaha	P02	Stěrka
704.06	Ložnice	19,8 m²	0,0 m²	Vinyl. podlaha	P02	Stěrka
704.07	Sanita	2,8 m²	0,0 m²	Vinyl. podlaha	P02	SDK podhled
704.08	Koupelna	5,0 m²	0,0 m²	Keram. dlažba	P02b	SDK podhled
704.09	Obyvací pokoj + kk	34,0 m²	0,0 m²	Vinyl. podlaha	P02	Stěrka
704.10	Terasa	0,0 m²	70,7 m²	WPC terasová prkna	S02	
PLOCHA BYTU CELKEM:		104,4 m²	70,7 m²			
Byt č. 705						
705.01	Chodba	10,9 m²	0,0 m²	Vinyl. podlaha	P02	SDK podhled
705.02	Koupelna	5,1 m²	0,0 m²	Keram. dlažba	P02b	SDK podhled
705.03	WC	2,4 m²	0,0 m²	Keram. dlažba	P02b	SDK podhled
705.04	Obyvací pokoj + kk	26,2 m²	0,0 m²	Vinyl. podlaha	P02	Stěrka
705.05	Pokoř	0,6 m²	0,0 m²	Vinyl. podlaha	P02	Stěrka
705.06	Ložnice	14,6 m²	0,0 m²	Vinyl. podlaha	P02	Stěrka
705.07	Balkon	0,0 m²	15,6 m²	Keram. dlažba	S03	
PLOCHA BYTU CELKEM:		67,8 m²	15,6 m²			
Byt č. 707						
707.01	Chodba	3,7 m²	0,0 m²	Vinyl. podlaha	P02	SDK podhled
707.02	Koupelna	3,0 m²	0,0 m²	Keram. dlažba	P02b	SDK podhled
707.03	Obyvací pokoj + kk	21,3 m²	0,0 m²	Vinyl. podlaha	P02	Stěrka
707.04	Balkon	0,0 m²	7,0 m²	Keram. dlažba	S03	
PLOCHA BYTU CELKEM:		28,0 m²	7,0 m²			
Byt č. 708						
708.01	Chodba	12,3 m²	0,0 m²	Vinyl. podlaha	P02	SDK podhled
708.02	Komora	1,6 m²	0,0 m²	Vinyl. podlaha	P02	SDK podhled
708.03	WC	1,5 m²	0,0 m²	Keram. dlažba	P02b	SDK podhled
708.04	Koupelna	5,9 m²	0,0 m²	Keram. dlažba	P02b	SDK podhled
708.05	Obyvací pokoj + kk	26,1 m²	0,0 m²	Vinyl. podlaha	P02	Stěrka
708.06	Pokoř	9,7 m²	0,0 m²	Vinyl. podlaha	P02	Stěrka
708.07	Ložnice	14,1 m²	0,0 m²	Vinyl. podlaha	P02	Stěrka
708.08	Balkon	0,0 m²	11,2 m²	Keram. dlažba	S03	
PLOCHA BYTU CELKEM:		71,2 m²	11,2 m²			

LEGENDA MÍSTNOSTI – 7.NP						
ČÍSLO	NÁZEV MÍSTNOSTI	PLOCHA (m²)	PODLAHA	SKLADBA	POVRCH STĚN	POZNÁMKA
Byt č. 709						
709.01	Chodba	11,3 m²	0,0 m²	Vinyl. podlaha	P02	SDK podhled
709.02	Koupelna	4,4 m²	0,0 m²	Keram. dlažba	P02b	SDK podhled
709.03	WC	1,4 m²	0,0 m²	Keram. dlažba	P02b	SDK podhled
709.04	Ložnice	14,5 m²	0,0 m²	Vinyl. podlaha	P02	Stěrka
709.05	Obyvací pokoj + kk	24,4 m²	0,0 m²	Vinyl. podlaha	P02	Stěrka
709.06	Pokoř	8,4 m²	0,0 m²	Vinyl. podlaha	P02	Stěrka
709.07	Balkon	0,0 m²	4,4 m²	Keram. dlažba	S03	
PLOCHA BYTU CELKEM:		64,4 m²	4,4 m²			
Byt č. 710						
710.01	Chodba	12,0 m²	0,0 m²	Vinyl. podlaha	P02	SDK podhled
710.02	Koupelna	4,4 m²	0,0 m²	Keram. dlažba	P02b	SDK podhled
710.03	WC	1,4 m²	0,0 m²	Keram. dlažba	P02b	SDK podhled
710.04	Ložnice	15,1 m²	0,0 m²	Vinyl. podlaha	P02	Stěrka
710.05	Obyvací pokoj + kk	27,9 m²	0,0 m²	Vinyl. podlaha	P02	Stěrka
710.06	Pokoř	9,5 m²	0,0 m²	Vinyl. podlaha	P02	Stěrka
710.07	Balkon	0,0 m²	4,9 m²	Keram. dlažba	S03	
PLOCHA BYTU CELKEM:		70,3 m²	4,9 m²			
Byt č. 711						
711.01	Chodba	3,2 m²	0,0 m²	Vinyl. podlaha	P02	SDK podhled
711.02	Koupelna	5,3 m²	0,0 m²	Keram. dlažba	P02b	SDK podhled
711.03	Komora	2,8 m²	0,0 m²	Vinyl. podlaha	P02	SDK podhled
711.04	Obyvací pokoj + kk	27,7 m²	0,0 m²	Vinyl. podlaha	P02	Stěrka
711.05	Ložnice	15,5 m²	0,0 m²	Vinyl. podlaha	P02	Stěrka
711.06	Ložnice	0,0 m²	10,0 m²	Keram. dlažba	S03	
PLOCHA BYTU CELKEM:		54,5 m²	10,0 m²			
Byt č. 712						
712.01	Chodba	5,0 m²	0,0 m²	Vinyl. podlaha	P02	SDK podhled
712.02	Koupelna	4,2 m²	0,0 m²	Keram. dlažba	P02b	SDK podhled
712.03	Komora	3,2 m²	0,0 m²	Keram. dlažba	P02b	SDK podhled
712.04	Obyvací pokoj + kk	23,3 m²	0,0 m²	Vinyl. podlaha	P02	Stěrka
712.05	Ložnice	15,2 m²	0,0 m²	Vinyl. podlaha	P02	Stěrka
712.06	Balkon	0,0 m²	6,0 m²	Keram. dlažba	S03	
PLOCHA BYTU CELKEM:		50,9 m²	6,0 m²			
Společné prostory 7.NP						
700.01	Chodba	17,4 m²	0,0 m²	Keram. dlažba	P01a	Stěrka
700.02	Chodba	17,6 m²	0,0 m²	Keram. dlažba	P01a	Stěrka
700.03	Chodba	24,3 m²	0,0 m²	Keram. dlažba	P01a	Stěrka
700.04	Schodištěvé ameno	3,6 m²	0,0 m²	Keram. dlažba	P01b	Stěrka
700.05	Mezpodestata	3,3 m²	0,0 m²	Keram. dlažba	P01e	Stěrka
700.06	Schodištěvé ameno	3,6 m²	0,0 m²	Keram. dlažba	P01b	Stěrka
SPOL. PROSTORY CELKEM:		69,8 m²	0,0 m²			

KÓTOVÁNÍ OKEN
VZTAH HRUBÉHO A ČISTÉHO STAVEBNÍHO OTVORU A OKNA
PŮDORYS
REZ
DETAIL PARAPETU
ČISTÁ PODLAHA








PŮDORYS 8.NF

 

LEGENDA MÍSTNOSTÍ – 8.NP							
ČÍSLO	NÁZEV MÍSTNOSTI	PLOCHA (m²)	PODLAHA	SKLADBA	POVRCH STŘEŠU	POVRCH STĚN	POZNÁMKA
Byt č. 801							
801.01	Chodba	3,3 m²	0,0 m²	Vyníl. podlaha	P02	SDK podhled	Omítka Sv. výška 2,375m
801.02	Koupelna	4,9 m²	0,0 m²	Keram. dlažba	P02b	SDK podhled	Keramický obklad (do výšky zateplené stěny) omítka Sv. výška 2,255m
801.03	Ložnice	14,5 m²	0,0 m²	Vyníl. podlaha	P02	Stěrka	Omítka
801.04	Obývací pokoj + kk	22,2 m²	0,0 m²	Vyníl. podlaha	P02	Stěrka	Omítka
801.05	Terasa	0,0 m²	30,1 m²	WPC terasová prkna	S02		
PLOCHA BYTU CELKEM:		44,9 m²	30,1 m²				
Byt č. 802							
802.01	Chodba	14,5 m²	0,0 m²	Vyníl. podlaha	P02	SDK podhled	Omítka Sv. výška 2,255m
802.02	WC	2,7 m²	0,0 m²	Keram. dlažba	P02b	SDK podhled	Keramický obklad (do výšky zateplené stěny) omítka Sv. výška 2,375m
802.03	Komora	1,1 m²	0,0 m²	Vyníl. podlaha	P02	SDK podhled	Omítka Sv. výška 2,375m
802.04	Ložnice	13,0 m²	0,0 m²	Vyníl. podlaha	P02	Stěrka	Omítka
802.05	Pokoj	11,6 m²	0,0 m²	Vyníl. podlaha	P02	Stěrka	Omítka
802.06	Pokoj	13,1 m²	0,0 m²	Vyníl. podlaha	P02	Stěrka	Omítka
802.07	Koupelna	5,0 m²	0,0 m²	Keram. dlažba	P02b	SDK podhled	Keramický obklad (do výšky zateplené stěny) omítka Sv. výška 2,375m
802.08	Obývací pokoj + kk	30,4 m²	0,0 m²	Vyníl. podlaha	P02	Stěrka	Omítka
802.09	Balkón	0,0 m²	10,7 m²	Keram. dlažba	S03		
802.10	Balkón	0,0 m²	7,8 m²	Keram. dlažba	S03		
PLOCHA BYTU CELKEM:		95,0 m²	16,5 m²				
Byt č. 803							
803.01	Chodba	15,5 m²	0,0 m²	Vyníl. podlaha	P02	SDK podhled	Omítka Sv. výška 2,255m
803.02	WC	1,5 m²	0,0 m²	Keram. dlažba	P02b	SDK podhled	Keramický obklad (do výšky zateplené stěny) omítka Sv. výška 2,375m
803.03	Koupelna	5,6 m²	0,0 m²	Keram. dlažba	P02b	SDK podhled	Keramický obklad (do výšky zateplené stěny) omítka Sv. výška 2,255m
803.04	Koupelna	4,6 m²	0,0 m²	Keram. dlažba	P02b	SDK podhled	Keramický obklad (do výšky zateplené stěny) omítka Sv. výška 2,255m
803.05	Ložnice	17,3 m²	0,0 m²	Vyníl. podlaha	P02	Stěrka	Omítka
803.06	Pokoj	13,6 m²	0,0 m²	Vyníl. podlaha	P02	Stěrka	Omítka
803.07	Pokoj	10,1 m²	0,0 m²	Vyníl. podlaha	P02	Stěrka	Omítka
803.08	Obývací pokoj + kk	28,5 m²	0,0 m²	Vyníl. podlaha	P02	Stěrka	Omítka
803.09	Balkón	0,0 m²	22,7 m²	Keram. dlažba	S03		
PLOCHA BYTU CELKEM:		96,9 m²	22,7 m²				
Byt č. 804							
804.01	Chodba	15,1 m²	0,0 m²	Vyníl. podlaha	P02	SDK podhled	Omítka Sv. výška 2,255m
804.02	Koupelna	5,9 m²	0,0 m²	Keram. dlažba	P02b	SDK podhled	Keramický obklad (do výšky zateplené stěny) omítka Sv. výška 2,375m
804.03	WC	2,3 m²	0,0 m²	Keram. dlažba	P02b	SDK podhled	Keramický obklad (do výšky zateplené stěny) omítka Sv. výška 2,375m
804.04	Koupelna	3,2 m²	0,0 m²	Keram. dlažba	P02b	SDK podhled	Keramický obklad (do výšky zateplené stěny) omítka Sv. výška 2,375m
804.05	Ložnice	13,7 m²	0,0 m²	Vyníl. podlaha	P02	Stěrka	Omítka
804.06	Pokoj	8,7 m²	0,0 m²	Vyníl. podlaha	P02	Stěrka	Omítka
804.07	Pokoj	12,8 m²	0,0 m²	Vyníl. podlaha	P02	Stěrka	Omítka
804.08	Obývací pokoj + kk	38,4 m²	0,0 m²	Vyníl. podlaha	P02	Stěrka	Omítka
804.09	Komora	8,8 m²	0,0 m²	Vyníl. podlaha	P02	SDK podhled	Omítka Sv. výška 2,375m
804.10	Balkón	0,0 m²	16,3 m²	Keram. dlažba	S03		
804.11	Terasa	0,0 m²	52,4 m²	WPC terasová prkna	S02		
PLOCHA BYTU CELKEM:		109,9 m²	70,7 m²				

LEGENDA MÍSTNOSTÍ – 8.NP							
ČÍSLO	NÁZEV MÍSTNOSTI	PLOCHA (m²)	PODLAHA	SKLADBA	POVRCH STŘEPU	POVRCH STĚN	POZNÁMKA
Byt č. 805							
805.01	Chodba	13,8 m²	0,0 m²	Vinyli. podlaha	P02b	SDK podhled	Omítka Sv. výška 2,605m
805.02	WC	1,3 m²	0,0 m²	Keram. dlažba	P02b	SDK podhled	Keramický obklad (do výšky zarábuté dveří) omítka Sv. výška 2,375m
805.03	Pokoje	8,6 m²	0,0 m²	Vinyli. podlaha	P02b	Stěrka	Omítka
805.04	Pokoje	13,3 m²	0,0 m²	Vinyli. podlaha	P02b	Stěrka	Omítka
805.05	Koupelna	6,6 m²	0,0 m²	Keram. dlažba	P02b	SDK podhled	Keramický obklad (do výšky zarábuté dveří) omítka Sv. výška 2,375m
805.07	Obývací pokoj + kk	39,2 m²	0,0 m²	Vinyli. podlaha	P02b	SDK podhled	Omítka
805.08	Ložnice	16,6 m²	0,0 m²	Vinyli. podlaha	P02b	SDK podhled	Omítka
805.09	Koupelna	4,8 m²	0,0 m²	Keram. dlažba	P02b	SDK podhled	Keramický obklad (do výšky zarábuté dveří) omítka Sv. výška 2,375m
805.10	Šatna	3,5 m²	0,0 m²	Vinyli. podlaha	P02b	SDK podhled	Omítka Sv. výška 2,375m
805.11	Terasa	0,0 m²	95,9 m²	WPC terasová prkna	S02		
PLOCHA BYTU CELKEM:		107,7 m²	95,9 m²				
Společné prostory 5.NP							
800.01	Chodba	25,9 m²	0,0 m²	Keram. dlažba	P01a	Stěrka	Omítka
800.02	Chodba	17,6 m²	0,0 m²	Keram. dlažba	P01a	Stěrka	Omítka
800.03	Chodba	4,7 m²	0,0 m²	Keram. dlažba	P01a	Stěrka	Omítka
800.04	Sklad zahradního nábytku	3,6 m²	0,0 m²	Keram. dlažba	P01a	Stěrka	Omítka
800.05	Komunální terasa	0,0 m²	27,9 m²	WPC terasová prkna	S02		
800.06	Schodišťové rameno	3,6 m²	0,0 m²	Keram. dlažba	P01b	Stěrka	Omítka
800.07	Meziposleda	3,3 m²	0,0 m²	Keram. dlažba	P01e	Stěrka	Omítka
800.08	Schodišťové rameno	3,6 m²	0,0 m²	Keram. dlažba	P01b	Stěrka	Omítka
SPOL. PROSTORY CELKEM:		62,3 m²	27,9 m²				

[illegible]





Kancelář MČ P14

MĚSTSKÁ KNIHOVNA







Restaurace







Městská část Praha 14

Městská knihovna





Restaurace

Městská část Praha 14

Městská knihovna



i Městská část Praha 14

Městská knihovna

PŘEDMĚT: **ZADÁNÍ INVESTORA –
TEXTOVÁ ČÁST**

PROJEKT: **POLYFUNKČNÍ BUDOVA ČERNÝ MOST**

KLIENT: **ÚŘAD MĚSTSKÉ ČÁSTI PRAHA 14**
Bratří Venclíků 1072, 198 21 Praha 9

DATUM VYDÁNÍ: **9. 12. 2021**

ZPRACOVAL: **ING. PETR LAŠTŮVKA**

REVIDOVAL: **ING. MICHAL HENDRYCH**

LOXIA ARCHITECTES INGENIERIE S.R.O.
Sídlo: Perucká 2274/26, 120 00 Praha 2

email: cerny.most@loxia.eu
web: www.loxia.eu

OBSAH

1. ÚVOD	3
2. INVESTORSKÝ POPIS ZÁMĚRU	4
3. POŽADAVKY NA DOKUMENTACI	7
4. POŽADAVKY NA STANDARDY V BUDOVĚ	8

1. ÚVOD

Na základě smlouvy o dílo uzavřené mezi Městkou částí Praha 14 a spol. Loxia Architectes Ingenierie s.r.o. je zpracováno toto Zadání investora na akci, na kterou Loxia zpracuje dokumentaci pro změnu územního rozhodnutí a změny stavby před dokončením, s názvem „Polyfunkční budova Černý Most“.

1.1 PODKLADY

Podkladem pro zpracování Zadání investora jsou následující dokumenty:

- **Dokumentace ke stavebnímu řízení** z roku 1998 - zpracovatel projektové dokumentace
Architektonický ateliér Héta spol. s r.o., Ortenovo náměstí 2, 170 00 Praha 7
- **Dokumentace pro provedení stavby** z roku 1999 - zpracovatel projektové dokumentace
Architektonický ateliér Héta spol. s r.o., Ortenovo náměstí 2, 170 00 Praha 7
- **Architektonická studie z roku 2020 – polyfunkční budova Černý Most** - autor Architektonický ateliér Secco
- **Rozhodnutí v předchozích územním a stavebním řízení nejsou k dispozici:**

2. INVESTORSKÝ POPIS ZÁMĚRU

2.1 IDENTIFIKAČNÍ ÚDAJE STAVBY

Katastrální území:	Černý Most [731676]
Parcelní číslo:	232/477, 232/718, 823, 312
LV:	116, 6504
Výměra:	2199 m ²
Druh pozemku:	Zastavěná plocha a nádvoří/Ostatní plocha
Vlastnické právo:	Hlavní město Praha
Svěřená správa nemovitosti:	Městská část Praha 14
Investor:	Úřad Městské části Praha 14, Bratří Venclíků 1072, 198 21 Praha 9
Předpokládané trvání stavby:	01/2023 – 06/2024
Zpracovatel projektové dokumentace:	Loxia Architectes Ingenierie s.r.o.
Sídlo:	Perucká 2274/26, 120 00 Praha 2

2.2 POPIS STAVEBNÍHO ZÁMĚRU

Předmětem zakázky je stavba akce „Polyfunkční dům Černý Most“ v blízkosti stanice metra Černý Most. Zadáním je zpracování dokumentace změny stavby před dokončením spočívající se změnou užívání původně čistě komerčního objektu na objekt s polyfunkční funkcí.

Stavba bude disponovat v 1. a 2. NP prostory pro veřejnou knihovnu, informační kancelář Městské části Prahy 14 a restauraci. V dalších nadzemních podlaží 3. – 8. NP bude objekt plnit čistě obytnou funkci.

V současné době jsou již realizovány dvě podzemní podlaží, které budou sloužit jako garáže k bytové části objektu a prostor s technickými místnostmi technologií objektu.

Kapacity stavby jsou následující:

Počet podlaží:	2 podzemní podlaží, 8 nadzemních podlaží
1-2 NP	knihovna, informační kancelář MČ P14, restaurace
3-8 NP	bytová část
Počet bytů:	65
Předpokládaný počet osob:	
Knihovna + info. kancelář	156
Restaurace	65
<u>Bytová funkce</u>	<u>175</u>
Celkem	396 osob

V rámci dokumentace bude navržena nadzemní část objektu, která bude umístěna na stávající podzemní část objektu.

V 1NP v severní fasádě jsou navrženy vstupy do jednotlivých funkčních celků - knihovny, restaurace, informační kanceláře a společné chodby k bytové části objektu.

Knihovna se nachází v západní části 1.NP a v celém rozsahu 2.NP (vyjma schodišťového jádra pro bytovou část). Vertikální doprava je zajištěna schodištěm a samostatným výtahem v rozsahu 2PP – 2NP. Informační kancelář a restaurace se nachází ve východní části 1.NP. druhý vstup do knihovny je navržen v jihovýchodní části 2NP, kde navazuje na zvýšený terén na střeše přilehlého objektu – toto schodiště bude pouze jako druhá úniková cesta z prostoru knihovny.

Vstup do společné chodby bytové části se nachází ve střední části severní fasády a navazuje na vertikální schodišťovou chodbu vč. výtahu v rozsahu 2.PP – 8.NP. Samotné byty se nachází v podlažích 3.NP – 8.NP v kategoriích 1KK – 4KK. V 3. – 7.NP vždy 12 bytů na podlaží, v 8.NP je umístěno 5 bytů.

V 1.NP v jižní společného prostoru náležícímu bytové části je umístěno schodiště do stávajícího suterénu, skladové, popř. technické místnosti. Suterén bude obsahovat především parkovací stání pro byty v počtu 31 stání (ostatní parkovací stání bude zajištěno v okolních objektech spadající do správy MČ P14 – min. 42 parkovacích stání). Stávající vjezdová rampa do suterénu se nachází v jihozápadní části 1.PP a je napojena z ulice Bobkova. V suterénech se rovněž nachází technické místnosti pro VZT a chlazení knihovny a restaurace, sklepní kóje, úklid, technické místnosti sln, slb a náhradní zdroj.

Objekt je navržen jako bezbariérový s dostatečnými rozměry vnitřních prostor, variantně bude několik bytů s možností užívání osobami s omezenou schopností pohybu a orientace, zvláště pak osob na invalidním vozíku.

2.3 ETAPIZACE PROJEKTU

1. Etapa projektu obsahuje výstavbu celého objektu vyjma dokončení prostoru pro knihovnu. V této fázi je prostor knihovny dokončen do standardu Shell & Core stejně jako prostor restaurace. Všechny ostatní prostory jsou navrženy s finálními povrchy a vybavením.

2. Etapa projektu zahrnuje stavební dokončení prostoru knihovny dle standardu uvedeného v bodě 4.4 tohoto zadání.

Oznámení realizace 2. etapy projektu je investor oprávněn oznámit zhotoviteli nejpozději do 1 roku od předání staveniště.

3. POŽADAVKY NA DOKUMENTACI

3.1 POŽADAVKY NA ZPRACOVÁNÍ DOKUMENTACE PRO PROVEDENÍ STAVBY

- 3.1.1** Prováděcí dokumentace není předmětem této dokumentace, následně bude zpracována v souladu s dokumentací pro změnu územního rozhodnutí a změnu stavby před dokončením, a dle zadávacích požadavků investora. Veškeré změny musí být konzultovány a schvalovány projektovým manažerem.
- 3.1.2** V prováděcí dokumentaci bude zpracováno podrobné stavebně konstrukční řešení objektu včetně referenčních detailů, podrobné vypracování projektu technologických a časových vazeb. Prováděcí dokumentace bude zpracována dle následujících vyhlášek a předpisů:
- dle vyhlášky č. 405/2017 Sb., v aktuálně platném znění
 - dle vyhlášky č. 169/2016 Sb. o stanovení rozsahu dokumentace veřejné zakázky na stavební práce a soupisu stavebních prací, dodávek a služeb s výkazem výměr;
 - v souladu se zákonem č. 134/2016 Sb. O zadávání veřejných zakázek.

4. POŽADAVKY NA STANDARDSY V BUDOVĚ

4.1. ZÁKLADNÍ ÚDAJE

POČET NADZEMNÍCH PODLAŽÍ	- 8 NP (1.-2.NP komerční podlaží, 3. – 8.NP rezidenční podlaží)
POČET PODZEMNÍCH PODLAŽÍ	- 2 PP
POČET PARKOVACÍCH STÁNÍ	- 29 normových parkovacích stání - 7 doplňkových nenormových stání - Požadovaný počet stání dle nařízení vlády č. 10/2016 Sb. Hl. m. Prahy (PSP) je 90 pro celý objekt. Investor (MČ P14) ovšem nevyžaduje započítávat stání pro komerční část objektu (knihovna, restaurace, informační kancelář), ale pouze pro bytovou část, kde je celkem požadováno 73 stání – MČ P14 zajistí požadovaný zbývajících počet stání ($73 - 31 = 42$ ks) v sousedních stávajících objektech, které má ve správě.
HRUBÁ PODLAŽNÍ PLOCHA (PLOCHY JSOU ORIENTAČNÍ NA ZÁKLADĚ STUDIE)	- Restaurace cca 325 m² - Rezidenční část cca 5414 m² - Informační kancelář cca 35 m² - HPP celkem nadzemní podlaží cca 6968 m² - HPP podzemní podlaží cca 2095 m² - HPP celkem NP + PP cca 9081 m²
POČET BYTŮ	- 65 (kategorie 1KK, 2KK, 3KK, 4KK)
PŘEDPOKLÁDANÁ KAPACITA OSOB	- cca 175 osob pro rezidenční část (<i>byty <50 m² = 2 osoby, 50-75m² = 3 osoby, >75m² = 4 osoby</i>) - cca 156 osob pro knihovnu a informační kancelář (obsazenost 8 m²/os) - cca 65 osob pro restauraci (obsazenost 5 m²/os) - celkem cca 396 osob

4.2. STANDARDSY – STAVBA

4.2.1. Podzemní část objektu

Podzemní část objektu - stávající konstrukce (informace čerpány z původního SP z roku 1998) Poznámka: Veškeré stávající konstrukce bude ověřena stavebnětechnickým průzkumem	
ZÁKLADY	- Stávající železobetonová deska tl. 750 mm (dle původního SP) - do hl. 1m pod terén EPS tl. 60 resp. 100 mm, hlouběji než 1m přizdívka z betonových tvárnic na maltu MC 2,5 (dle původního SP)
NOSNÉ ZDIVO OBVODOVÉ	- Stávající železobetonové stěny tl. 300 mm (dle původního SP)
NOSNÉ ZDIVO VNITŘNÍ	- Stávající železobetonové stěny tl. 300 resp. 200 mm (dle původního SP)
HYDROIZOLACE + OCHRANA SUTERÉNNÍCH STĚN	- izolace proti vodě a radonu – svařované fólie Fatrafol 808 tl. 2 mm, oboustranně krytou tkaninou Izochran (300 g/m²), (dle původního SP) - do hl. 1m pod terén EPS tl. 60 resp. 100 mm, hlouběji než 1m přizdívka z betonových tvárnic na maltu MC 2,5 (dle původního SP)

STROPY	- Stávající železobetonové stropy tl. 230 mm (dle původního SP)
PŘÍČKY V SUTERÉNECH	- betonové tvárnice tl. 115 mm, oboustranný protisprašující nátěr
SKLEPY	- hromadné sklípky – systémové dělicí konstrukce, nebo zděné s přerušením u stropu (společný požární úsek, společné větrání) - nebo individuální sklepy – zděné s plnými protipožárními dveřmi, sklípky u parkovacích stání otevíravé do sklípku - Každý byt má možnost uskladnění věcí ve sklípku nebo ve skladové místnosti v rámci bytu (podle normy Obytné budovy „místnost pro uskladňování předmětů věcí“)
OPATŘENÍ/RIZIKA	- Dle výsledků stavebnětechnického průzkumu: 1) Bude možná potřeba řešit dodatečné zamezení vztlínání vody pomocí chemické injektáže 2) Odkopání terénu u obvodových stěn a dodatečné provedení hydroizolace 3) Vzhledem ke spádu horního líce stropní desky nad 1PP bude nutné konstrukci srovnat do roviny (viz níže) popis opatření proti vibracím 4) V případě zjištění obnažení výztuže bude nutné poškozená místa ošetřit a vyspravit - Bude nutné dodatečné vrtání prostupů pro inženýrské sítě

4.2.2. Nadzemní část objektu

KONSTRUKČNÍ SYSTÉM	- 1+2NP ŽB sloupový systém, s ŽB stěnovým jádrem pro schodiště a spol. prostory - 3-8NP ŽB stěnový systém (doplněný lokálně ŽB sloupy) - balkonové desky vyneseny pomocí izonosníků
NOSNÉ ZDIVO OBVODOVÉ	- 1-2 NP ŽB stěny tl. 250 mm - 3-8 NP - ŽB stěny tl. 200 mm
NOSNÉ ZDIVO VNITŘNÍ	- 1-8 NP ŽB stěny tl. min. 220 mm (celková tl. mezipřepětí stěn musí splnit akustické požadavky) - sloupy v 1+2NP průměru cca 500 mm, ve 3-8 NP cca 600x250 mm
STROPNÍ KONSTRUKCE	- ŽB desky, nad 1-2NP - 250 mm, nad 3 - 8 NP 200 mm, resp. nad 7NP 230 mm (bude ověřeno statickým výpočtem)
VIBRACE	- Na stávající desku by se lokálně nabetonovaly "patky" v místě sloupů a "pasy" v místě stěn. Tyto konstrukce by se navrtaly a vlepily, jejich výška by byla cca 50-150mm tak, aby jejich horní hrany byly jednotné. Mezi ně by se v ploše uložil pravděpodobně polystyren jehož horní hrana by společně s nabetonávkami tvořila rovinu pro uložení vibroizolace. Na plochu vibroizolace by se potom betonovala deska tl. cca 250mm, ze které by startovaly svislé konstrukce 1NP.
VNITŘNÍ PŘÍČKY	- nadzemní část obecně - cihelné tvarovky tl. 11,5 P+D + 2x15 mm omítka, - v akusticky chráněných místnostech bytů cihelná tvarovka AKU 11,5 (47 dB)+ 2 x 15 mm omítka - variantě použity sádkartonové příčky se stejnými parametry
INSTALAČNÍ PŘÍČKY	- Mezi instalačními šachtami a obytnými místnostmi bude použita keramická zděná příčka 11,5 AKU (47 dB)

	- Pro ostatní šachty bude použita příčka 11,5 P+D - Jednostranná sádrová omítka tl. 15 mm - Mezi instalačními šachtami a koupelnou/toaletou/komorou a výjimečně i chodbou uvnitř bytu jsou navrženy keramické zděné příčky 8 P+D s jednostrannou sádrovou omítkou tl. 15 mm, pokud vyhoví z hlediska akustiky.
INSTALAČNÍ PŘEDSTĚNY	- systém z pórobetonových tvárnic event. SDK
FASÁDA	- 1-2 NP obvodový plášť z velkoformátových kamenných/keramických desek, provětrávaná fasáda - 3-8 NP - kontaktní zateplovací systém, venkovní omítka tenkovrstvá ve dvou barvách (3-6NP bílá + stěny lodžii tmavě šedé, 7-8NP tmavě šedá)
SCHODIŠTĚ	- ŽB prefabrikát, pružně uložené na přilehlé podesty
ÚNIKOVÉ SCHODIŠTĚ EXTERIÉR	- Únik z prostoru knihovny - samostatná ocelová konstrukce kotvená na fasádu objektu nebo ŽB prefabrikát - tvar a zpracování bude odsouhlaseno s architektem projektu
STŘECHA	- Plochá jednoplášťová skladba s PVC fólií - spádování do střešních vpustí, odvodnění vnitřními dešť. svody, temperace - bezpečností přepady
VÝTAHOVÁ ŠACHTA	- ŽB konstrukce šachta v šachtě pro nadzemní část objektu

4.3. STANDARDY – REZIDENČNÍ ČÁST OBJEKTU

4.3.1. Bytová jednotka

4.3.1.1. Chodby, obytné místnosti, ložnice, kuchyně

PODLAHA	PODLAHA - Vinylová podlaha, dekor dřevo – např. dub, - Lepená instalace, třída zátěže 34, tl. vinylové podlahy 5,2mm, nášlapná vrstva 0,5 mm - Barevný odstín vinylové podlahy bude předložen projektovému manažerovi k posouzení, SOKLOVÁ A PODLAHOVÁ-PŘECHODOVÁ LIŠTA - Soklová lišta min. výšky 50 mm, tl. min. 15 mm, odstín bude odpovídat barvě stěny – matný - Materiál MDF, - Jednoduchý obdélníkový profil, - Barevný odstín soklové lišty bude předložen projektovému manažerovi k posouzení. - Lepená, hliníková přechodová lišta š. 3 cm – tvar a barva bude předložen projektovému manažerovi k posouzení. BALKONY: betonová/keramická dlažba TERASY: terasy: WPC plast
---------	---

STĚNY	- Sádrové strojně prováděné omítky - Otěruvzdorná malba, - Odstín malby bude předložen projektovému manažerovi k odsouhlasení.
STROPY	- Nové betonové stropy budou stěrkovány tl. 5 mm - Otěruvzdorná bílá malba - Kabeláž vedena buď v chráničkách v konstrukci stropu nebo v podlahách o podlažích výše, nikoliv po povrchu stropu. - Dle potřeby v chodbách SDK podhledy pro vedení instalací
VSTUPNÍ DVEŘE	- Světlá výška 2100 mm, - Protipožární dle specifikace PD, části D.1.3 - Bezpečnostní třída 3, dle ČSN EN 1627 – ČSN EN 1630, - Povrch CPL, - Plné, - Ocelová skládaná zárubeň v barevné úpravě RAL, - Výplň dveří s hlukovým útlumem min. 32 dB, - Seřiditelné závěsy, - Práh dřevěný dubový masiv - Kukátko v ose dveří - Povrchová úprava ve vybrané barvě RAL bude předložena k posouzení projektovému manažerovi. KOVÁNÍ - Bezpečnostní kování klika/koule, - Dělená rozeta, - Povrch matný nikl, - Cylindrická průběžná (s prostupovou spojkou) vložka,
OKNA, BALKONOVÉ DVEŘE	- dřevěná systém EURO - zasklení izolačním trojsklem, se splněným požadavkem na součinitel prostupu tepla $U=0,9 \text{ W/m}^2\text{K}$, - okenní rámy otevíravé/sklopné křídla v kombinaci s fixními rámy – k pevnému zasklení nutný přístup zvenku z důvodu mytí, - neprůzvučnost dle akustické studie - vnitřní parapety dřevěný masiv nebo MDV tl. min. 25 mm + v místech teras vnitřní schod s náslapnou vrstvou, parapety nižší než 850 mm doplněny zábradlím nebo fixní bezpečnostní zasklení - vnější parapety TiZn - celoplošně lepené
PŘÍPRAVA PRO SKRYTÉ VENKOVNÍ ŽALUZIE	- kastlík zapuštěný do obvodového pláště, - u všech obytných místností - jedno větrné čídlo na střeše
INTERIÉROVÉ DVEŘE	- Světlá výška 2100 mm, - Plné dveřní křídlo, výplň „plástev medová“ - Povrch CPL, - Dřevěná obložková zárubeň, bezfalcová s přiznanými závěsy, - Bezprahové KOVÁNÍ

	- Dělená rozeta, - Povrch matný nikl, - Klika/klika s mezipokojevým zámkem – obytné místnosti, - Klika/klika – koupelna – s interiérovým kováním bez otvoru na klíč, opatřeno zámkem a drážkou pro otevření v případě nouze, WC – WC klička - Povrchová úprava a typ budou předloženy k posouzení projektovému manažerovi.
BALKONOVÉ DVEŘE	- Vnitřní klika, vnější madélko - v místech teras vnitřní schod s nášlapnou vrstvou
OKENNÍ PARAPET	- Dřevěný masiv v barvě oken, - Min. tl. 25 mm, - Opracování a detail přesahu pohledové hrany bude předloženo projektovému manažerovi k posouzení.
OSVĚTLENÍ	OBYTNÁ MÍSTNOST - Přisazená stropní svítidla, - LED zdroje, barva teplá bílá, ZÁDVEŘÍ Stropní přisazené svítidlo, stínítko bílé ručně foukané trojvrstvé sklo-opál matný, osazený na ocelovém plechu bílé barvy, kruhové, průměr cca 30 cm LED zdroje, barva teplá bílá
ELEKTROINSTALACE – SILNOPROUD	- Plastové designové spínače a zásuvky, ortogonální tvar, bez výrazného zakulacení hran - Bytové rozvodnice zapuštěné do svislé konstrukce, plná plastová bílá dvířka, - Poloha zásuvek 300 mm nad čistou podlahou, - Vypínače ve výšce 1100 mm, - Dvě zásuvky vedle sebe v jednom společném rámečku (nikoliv dva rámečky vedle sebe), řešeno jako dvě zásuvky nad sebou, - Minimální počet zásuvek na 1 bytovou jednotku viz výkresová část PD, část D.1.4.8 – Silnoproudá elektroinstalace - SIL - Barva a typ bude předložen projektovému manažerovi k posouzení.
ELEKTROINSTALACE – SLABOPROUD	- V obytné místnosti 1x datová zásuvka + 1x STA zásuvka, - U STA a DAT zásuvek min. 2 standardní zásuvky ve společném rámečku, - Domovní zvonek/videotelefon, velikost obrazovky min. 4,5“, elektronické otevírání dveří, s reproduktorem a mikrofonom,
VYTÁPĚNÍ	- Kombinace stojánkových otopných těles a horizontálních deskových těles s čelní deskou s vertikálními prolisy - Se spodním středovým připojením ze zdi (v provedení ventil kompakt), - Osazeno ruční termostatickou hlavicí - Barva bílá, - Kotveno do svislé stěny pod okenním otvorem, nikoliv na podlahu, - Typ otopného tělesa bude předložen projektovému manažerovi k posouzení.
VÝŠE NESPECIFIKOVANÉ	KOLEJNICE ZÁCLON A ZÁVĚSŮ - neobsazeno

INTERIÉROVÉ DOPLŇKY	
VZDUCHOTECHNIKA	- nucené větrání bytu - rekuperace - rozměr potrubí dle projektové dokumentace, mřížky tvaru obdélník - Materiál mřížky kov, povrch komaxit matný v barvě omítky, - Finální prvek bude předložen projektovému manažerovi k posouzení
KUCHYNĚ	- Typová, tvořená moduly, dřevotříska, dvířka plná lakovaná MDF, ABC hrany – podrobněji viz projektová dokumentace

4.3.1.2. Koupelny

PODLAHA	- Celoplošně lepená rektifikovaná dlažba jednotné výrobní „šarže“ s protiskluznou úpravou, - Pod dlažbou bude provedena stěrková hydroizolace se systémovými rohovými profily, v místě sprchového koutu bude stěrková hydroizolace vytažena na svislou konstrukci na celou výšku obkladu, na ostatních plochách min. 200 mm nad úroveň podlahy, - Rozměry dlažby 600 x 600 mm, - Dlažba vč. odstínu spárovací hmoty bude předložena projektovému manažerovi k odsouhlasení, - Na základě specifikace a odsouhlasení typu dlažby bude zpracován referenční spároveň dlažby pro každý typ koupelny.
STĚNY/OBKLAD	- Celoplošně lepený rektifikovaný obklad jednotné výrobní „šarže“ do výšky stropu/podhledu, - Pod obkladem v místě sprchového koutu bude provedena stěrková hydroizolace v rozsahu plánovaného sprchového koutu se systémovými rohovými profily do výšky podhledu, na ostatních plochách min. 200 mm nad úroveň podlahy, - Ukončovací a rohové lišty budou nerezové matné, obdélníkového tvaru, - Rozměr obkladu min. 300 x 600 mm, - Odstíny světle šedé - Instalační otvory budou zakryty magnetickými revizními protipožárními dvířky pod obklad s rámečkem (svařovaný hliníkový rámeček), rozměr min. 300 x 300 mm. Instalační otvory budou navazovat na spároveň. - Obklad vč. odstínu spárovací hmoty a silikonu bude předložen autorskému doзору a projektovému manažerovi k posouzení, - Na základě specifikace a odsouhlasení typu obkladu bude zpracován referenční spároveň obkladu pro každý typ koupelny.
STROPY	- Podhled SDK ve specifikace dle PD - Malba, bílá barva - V podhledu budou vedeny veškeré instalace
ZAŘIZOVACÍ PŘEDMĚTY	TOALETA - Zavěšený klozet kotvený do závěsného předstěnového instalačního modulu, barva bílá - Zvýšená výška horní hrany mísy – optimálně 46 cm. - V případě pěti bytových jednotek bude prodloužená délka mísy – min. 700 mm od stěny, zbývající budou klasické délky - Dvoučinné ovládací splachovací tlačítko,

	- Všechny toalety budou mít plastové sedátko se systémem „softclose“ se zpomalovacím sklápěcím mechanismem, - V případě 5 bytových jednotek bude toaleta vybavena na jedné straně 1x pevným a na straně druhé 1x sklopným madlem v souladu s vyhláškou č. 398/2009 Sb. o obecných technických požadavcích zabezpečujících bezbariérové užívání staveb, UMYVADLO - Keramické o rozměru cca 650 x 500 mm, - S „click-clack“ výpustí a přepadem, - S otvorem pro baterii uprostřed, - Páková stojánková umyvadlová baterie bez výpusti, SPRCHOVÝ KOUT - Sprchová typová vanička 90 x 90 event 120 x 90 - se sprchovou typovou zástěnou (s přístupem z jedné strany) - baterie sprchová nástěnná se sprchovým setem s ruční sprchou - V případě 5 bytových jednotek bude součástí sprchy sklopné sedátko a svislé pevné madlo, - Keramické kartuše v bateriích, - Termostatická sprchová baterie s ručním sprchovým setem, VANA - Plechová lakovaná, rozměr 170/75 cm - V bezbariérových bytech (5x) bude svislé madlo - Keramické kartuše v bateriích, SKŘÍŇKA NAD UMYVADLO - Min. rozměr š.600 x v.700 x hl. cca 150 mm, - Materiál LTD lamino, - Pohledové hrany lepeny tvrzenými plastovými ABS hranami, - Vybavena policemi, - Integrované osvětlení - Na dvířkách opatřena zrcadlem (přes celou plochu dvířek), - Materiál povrchu a odstín bude předložen projektovému manažerovi k posouzení. - Panty dvířek s tlumením, VENTIL NA PRAČKU - Zápachová uzávěra pro pračky v kombinaci s výtokovým ventilem - Krycí deska z nerezové oceli - V koupelnách bude provedena příprava na připojení pračky a sušička (2 x zásuvka), - Po odsouhlasení výběru zařizovacích předmětů bude připraven referenční výkres s pohledy a přesným umístěním zařizovacích předmětů včetně kót a výškových pozic.
OSVĚTLENÍ	- Zapuštěná stropní svítidla v podhledu, - LED zdroje, barva teplá bílá, - Hranatý tvar, orámování broušeným nerezem – matný, rozměr cca 150 x 150 mm

	- Minimální stupeň krytí pro koupelnový provoz IP44, - Osvětlení nad umyvadlem bude integrované do skříňky nad umyvadlem, - Bližší specifikaci koncových prvků a jejich počet určí světelně-technický výpočet.
ELEKTROINSTALACE – SILNOPROUD	- Plastové designové spínače a zásuvky, ortogonální tvar, bez výrazného zakulacení hran - Poloha zásuvek bude zpracována v referenčním výkresu, kde bude zpracována a odsouhlasena poloha zásuvek, - Zásuvka pro topný žebřík, - Integrovaná topná patrona s režimem sušení a přitápění v netopné sezoně - Vypínače ve výšce 1100 mm, - Spínače a zásuvky budou mít krytí IP44. - Světelný vývod pro osvětlení nad umyvadlem, pro napojení světla integrovaného do skříňky - Barva a typ bude předložen projektovému manažerovi k posouzení.
VYTÁPĚNÍ	- Teplovodní topný žebřík s přídatnou elektrickou topnou patronou, - Barva bílá, - Poloha otopných těles a elektrické zásuvky musí být odsouhlasena a zakreslena do půdorysu/pohledu referenční byt. jednotky, kde bude prověřeno, zda nedochází ke kolizi se zařizovacími předměty či ostatními zásuvkami a zároveň musí být konzultována v rámci zpracování spárořezů obkladů a dlažeb.
NESPECIFIKOVANÉ INTERIÉROVÉ DOPLŇKY	-
VZDUCHOTECHNIKA	- Talířový ventil pro odvod vzduchu, zapuštěný v podhledu, - Materiál plast, - Čtvercový tvar, - Barva bílá, - Finální prvek bude předložen projektovému manažerovi k posouzení

4.3.2. Společné prostory

4.3.2.1. Společné chodby, schodiště

PODLAHA	- Celoplošně lepená rektifikovaná dlažba jednotné výrobní „šarže“ s protiskluznou úpravou do společných prostor (R10) - Rozměry dlažby 600 x 600 mm, - Dlažba vč. odstínu spárovací hmoty bude předložena projektovému manažerovi k odsouhlasení, Na základě specifikace a odsouhlasení typu dlažby bude zpracován referenční spárořez dlažby
STĚNY/OBKŁAD	- Sádrové strojně prováděné omítky - Otěruvzdorná malba,

	- Odstín malby bude předložen projektovému manažerovi k odsouhlasení. - Vstupní hala - obklad dle architekta, protipožární desky, mobiliář
DVEŘE	DVEŘE DO HALY A VSTUPNÍ CHODBY - doukřídle Světlá výška křídla 2100 mm, nadsvětlík 700 mm, boční světlíky dle PD. - Protipožární dle specifikace PD části D.1.3, bezprahové - Hliníkové profily v RAL provedení - okopová hrana u prosklených částí min. 400 mm. KOVÁNÍ - Štítové dveřní kování klika/madlo - Povrch matný nerez - Otevírání čipem DĚLÍCÍ DVEŘE SCHODIŠTĚ VS CHODBY - doukřídle Světlá výška křídla 2100 mm, nadsvětlík 500 mm, - Protipožární dle specifikace PD části D.1.3, bezprahové - Hliníkové profily v RAL provedení - okopová hrana u prosklených částí min. 400 mm. KOVÁNÍ - Štítové dveřní kování klika/madlo - Povrch matný nikl - Otevírání čipem OSTATNÍ DVEŘE - Obložkové se zámkem
VÝTAH	- moderní výtah, podlaha lité PVC

4.3.3. Místnosti v 1.PP a 2.PP – Sklepy, kolárna, strojovny VZT + chlazení, UPS, technické místnosti, odpadky

PODLAHA	Nátěrový systém olejivzdorný - podklad připravit dle požadavku výrobce/dodavatele nášlapné vrstvy - epoxidová penetrace AST 105 EP / resp. impregnační nátěr ATS 100 - uzavírací polyuretanový nátěr AST 202, v barvě dle výběru architekta (předpoklad je šedá nebo okrově žlutohnědá barevnost) - vytažení stěrkového systému 300 mm na stěny
STĚNY/OBKLD	- začištěný beton + impregnační nátěr otěruvzdorný
INTERIÉROVÉ DVEŘE	- Světlá výška 1970 mm, - Plné dveřní falcové křídlo, - Povrch CPL, barva šedá matná, - Ocelová obložková zárubeň v barevné úpravě RAL, tmavě šedá - Specifikace protipožárních dveří dle požadavku PD části D.1.3 KOVÁNÍ - Dělená rozeta, - Povrch matný nikl, - Klika/klika nebo klika/koule – se zámkem,

	Povrchová úprava a typ budou předloženy k posouzení projektovému manažerovi.
ZAŘIZOVACÍ PŘEDMĚTY	ÚKLIDOVÁ MÍSTNOST - Keramická úklidová výlevka závěsná s mřížkou, - Nástěnná páková mísící s keramickou kartuší,
OSVĚTLENÍ	- Svítidla dle typu místnosti, - LED zdroje, barva teplá bílá, - Pro místnosti s uvažovaným vlhkým prostředím minimální stupeň krytí IP44, - Bližší specifikaci koncových prvků a jejich počet určí světelně-technický výpočet.
ELEKTROINSTALACE – SILNOPROUD	- Plastové designové spínače a zásuvky, - Poloha zásuvek 300 mm nad čistou podlahou, - Vypínače ve výšce 1100 mm, - Barva a typ bude předložen projektovému manažerovi k posouzení. - Spínače a zásuvky pro místnosti s uvažovaným vlhkým prostředím budou mít krytí IP44.
SKLEPNÍ KÓJE	- Sklepní kóje budou provedeny ze systémového prvku - Pozinkovaná ocel

4.4. STANDARDY KNIHOVNA

- V rámci 1. Etapy je prostor knihovny dodán prostor ve standardu Shell & Core, bezprašné povrchy - Všechna média budou navržena pro budoucí provoz knihovny a budou připraveny připojovací body v rámci Shell & Core - Specifikace dokončovacích prací níže (Podlaha, podhledy, interiérové dveře, osvětlení, elektroinstalace, rozvody VZT) jsou součástí 2. Etapy	
PODLAHA	PODLAHA - Vinylová podlaha, dekor dřevo – např. dub, - Lepená instalace, Třída zátěže 34, tl. vinylové podlahy 5,2mm, nášlapná vrstva 0,5 mm - Barevný odstín vinylové podlahy bude předložen projektovému manažerovi k posouzení, PODLAHA SOCIÁLNÍHO ZÁZEMÍ - Celoplošně lepená rektifikovaná dlažba jednotné výrobní „šarže“ s protiskluznou úpravou, - Pod dlažbou bude provedena stěrková hydroizolace se systémovými rohovými profily, v místě sprchového koutu bude stěrková hydroizolace vytažena na svislou konstrukci na celou výšku obkladu, na ostatních plochách min. 200 mm nad úroveň podlahy, - Rozměry dlažby 600 x 600 mm, - Dlažba vč. odstínu spárovací hmoty bude předložena projektovému manažerovi k odsouhlasení, - Na základě specifikace a odsouhlasení typu dlažby bude zpracován referenční spároveň dlažby pro každý typ koupelny. - Keram sokl ve výšce 70 mm ve stejném designu jako podlaha

	- Lepená, hliníková přechodová lišta š. 3 cm – tvar a barva bude předložen projektovému manažerovi k posouzení.
STĚNY	- Sádrové strojně prováděné omítky - Otěruvzdorná malba, - Odstín malby bude předložen projektovému manažerovi k odsouhlasení.
STROPY	- Systémové rastrové podhledy - Sociální zázemí SDK podhledy s malbou
VSTUPNÍ DVEŘE	- automatický pohon s elektrozámek + hákový zámek - uzamčení klíčem - hliníkové prosklené posuvné dvoukřídle - EM kontrolní brána
INTERIÉROVÉ DVEŘE	- Světla výška 2100 mm, - Plné dveřní křídlo, výplň „plástev medová“ - Povrch CPL, - Dřevěná obložková zárubeň, bezfalcová s přiznanými závěsy, - Bezprahové KOVÁNÍ - Dělená rozeta, - Povrch matný nikl, - Klika/klika se zámkem – obytné místnosti, - Klika/klika – koupelna – s interiérovým kováním bez otvoru na klíč, opatřeno zámkem a drážkou pro otevření v případě nouze, - Povrchová úprava a typ budou předloženy k posouzení projektovému manažerovi.
OKNA	- hliníková systémová, tmavě šedé - zasklení izolačním trojsklem, se splněným požadavkem na součinitel prostupu tepla $U=0,9 \text{ W/m}^2\text{K}$, 1NP bezpečnostní zasklení - okenní rámy kombinace otevíravých/sklonných křídel a rámů fixních (cca 50% otevíravé a 50% fixní) neprůzvučnost dle akustické studie - zamezení tepelných zisků ze slunečního záření pomocí pokovení skla - vnější stínění (žaluzie) není v rámci knihovny uvažováno - vnější parapety TiZn - celoplošně lepené - francouzské okna ve 2NP nebo parapety s nižší výškou než 850 mm doplněny zábradlím v. 900 mm, nebo fixní Conex zasklení spodní části okna
OKENNÍ PARAPET	- Dřevěný masiv v barvě oken, - Min. tl. 25 mm, - Opracování a detail přesahu pohledové hrany bude předloženo projektovému manažerovi k posouzení.
OSVĚTLENÍ	- Zapuštěná svítidla do systémového podhledu, - LED zdroje, barva teplá bílá, ZÁDVEŘÍ Stropní přisazené svítidlo, stínítko bílé ručně foukané trojvrstvé sklo-opál matný, osazený na ocelovém plechu bílé barvy, kruhové, průměr cca 30 cm LED zdroje, barva teplá bílá

ELEKTROINSTALACE – SILNOPROUD	- Plastové designové spínače a zásuvky, ortogonální tvar, bez výrazného zakulacení hran - rozvaděče zapuštěné do svislé konstrukce, plná sdk bílá dvířka, - Poloha zásuvek 300 mm nad čistou podlahou, - Vypínače ve výšce 1100 mm, - Dvě zásuvky vedle sebe v jednom společném rámečku (nikoliv dva rámečky vedle sebe), řešeno jako dvě zásuvky nad sebou, - Počet zásuvek dle požadavku klienta - Barva a typ bude předložen projektovému manažerovi k posouzení.
ELEKTROINSTALACE – SLABOPROUD	- Počet zásuvek dle požadavku klienta - U STA a DAT zásuvek standardní zásuvky ve společném rámečku, - Domovní zvonek/videotelefon, velikost obrazovky min. 4,5“, elektronické otevírání dveří, s reproduktorem a mikrofonom,
VYTÁPĚNÍ	- Stojánková otopná tělesa - Se spodním středovým připojením ze zdi - Osazeno ruční termostatickou hlavicí - Barva dle architekta - Typ otopného tělesa bude předložen projektovému manažerovi k posouzení.
VZDUCHOTECHNIKA VĚTRACÍ MŘÍŽKA	- Pro rozměr potrubí dle projektové dokumentace, tvar obdélník - Materiál kov, povrch komaxit matný v barvě omítky, - Finální prvek bude předložen projektovému manažerovi k posouzení
VÝTAH	- moderní lanový výtah, podlaha lité pvc - uzamykatelné šachetní dveře v 1NP

4.5. STANDARDY INFORMAČNÍ KANCELÁŘ

PODLAHA	PODLAHA - Vinylová podlaha, dekor dřevo – např. dub, - Lepená instalace, Třída zátěže 34, tl. vinylové podlahy 5,2mm, nášlapná vrstva 0,5 mm - Barevný odstín vinylové podlahy bude předložen projektovému manažerovi k posouzení, PODLAHA SOCIÁLNÍHO ZÁZEMÍ - Celoplošně lepená rektifikovaná dlažba jednotné výrobní „šarže“ s protiskluznou úpravou R10 - Pod dlažbou bude provedena stěrková hydroizolace se systémovými rohovými profily, v místě sprchového koutu bude stěrková hydroizolace vytažena na svislou konstrukci na celou výšku obkladu, na ostatních plochách min. 200 mm nad úroveň podlahy, - Rozměry dlažby 600 x 600 mm, - Dlažba vč. odstínu spárovací hmoty bude předložena projektovému manažerovi k odsouhlasení, - Na základě specifikace a odsouhlasení typu dlažby bude zpracován referenční spárořez dlažby
---------	---

	- Keram sokl ve výšce 70 mm ve stejném designu jako podlaha - Lepená, hliníková přechodová lišta š. 3 cm – tvar a barva bude předložen projektovému manažerovi k posouzení.
STĚNY	- Sádrové strojně prováděné omítky - Otěruvzdorná malba, - Odstín malby bude předložen projektovému manažerovi k odsouhlasení.
STROPY	- Systémové rastrové podhledy - Sociální zázemí SDK podhledy s malbou
VSTUPNÍ DVEŘE + ZÁDVEŘÍ	- dvoukřídlé Světla výška křídla 2100 mm, nadsvětlík 700 mm, Protipožární dle specifikace PD části D.1.3, bezprahové - Hliníkové profily v RAL provedení - okopová hrana u prosklených částí min. 400 mm. KOVÁNÍ - Štítové dveřní kování klika/madlo - Povrch matný nerez - Protipožární dle specifikace PD, části D.1.3 - Bezpečnostní třída 3, dle ČSN EN 1627 – ČSN EN 1630,
INTERIÉROVÉ DVEŘE	- Světla výška 2100 mm, - Plné dveřní křídlo, výplň „pláštěv medová“ - Povrch CPL, - Dřevěná obložková zárubeň, bezfalcová s přiznanými závěsy, - Bezprahové KOVÁNÍ - Dělená rozeta, - Povrch matný nikl, - Klika/klika se zámkem – obytné místnosti, - Klika/klika – koupelna – s interiérovým kovááním bez otvoru na klíč, opatřeno zámkem a drážkou pro otevření v případě nouze, - Povrchová úprava a typ budou předloženy k posouzení projektovému manažerovi.
OKNA	- hliníková systémová, tmavě šedé - zasklení izolačním trojsklem, se splněným požadavkem na součinitel prostupu tepla $U=0,9 \text{ W/m}^2\text{K}$, 1NP bezpečnostní zasklení - okenní rámy kombinace otevíravých/sklpných křídel a rámů fixních - neprůzvučnost dle akustické studie - zamezení tepelných zisků ze slunečního záření pomocí pokovení sklavnější stínění (žaluzie) není v rámci informační kanceláře uvažováno - vnější parapety TiZn - celoplošně lepené
OSVĚTLENÍ	- Zapuštěná svítidla do systémového podhledu, - LED zdroje, barva teplá bílá, - Sociální zázemí stropní přisazené svítidla ZÁDVEŘÍ

	Stropní přisazené svítidlo, stínítko bílé ručně foukané trojvrstvé sklo-opál matný, osazený na ocelovém plechu bílé barvy, kruhové, průměr cca 30 cm LED zdroje, barva teplá bílá
ELEKTROINSTALACE – SILNOPROUD	- Plastové designové spínače a zásuvky, ortogonální tvar, bez výrazného zakulacení hran - rozvaděče zapuštěné do svislé konstrukce, plná sdk bílá dvířka, - Poloha zásuvek 300 mm nad čistou podlahou, - Vypínače ve výšce 1100 mm, - Dvě zásuvky vedle sebe v jednom společném rámečku (nikoliv dva rámečky vedle sebe), řešeno jako dvě zásuvky nad sebou, - Počet zásuvek dle požadavku klienta - Barva a typ bude předložen projektovému manažerovi k posouzení.
ELEKTROINSTALACE – SLABOPROUD	- Počet zásuvek dle požadavku klienta - U STA a DAT zásuvek standardní zásuvky ve společném rámečku, - Domovní zvonek/videotelefon, velikost obrazovky min. 4,5“, elektronické otevírání dveří, s reproduktorem a mikrofonom, - 2x Pracovní místa pro check-poiing
VYTÁPĚNÍ	- Stojánková otopná tělesa - Se spodním středovým připojením ze zdi - Osazeno ruční termostatickou hlavicí - Barva dle architekta - Typ otopného tělesa bude předložen projektovému manažerovi k posouzení.
VZDUCHOTECHNIKA	- Pro rozměr potrubí dle projektové dokumentace, mřížka tvar obdélník - Materiál kov, povrch komaxit matný v barvě omítky, - Finální prvek bude předložen projektovému manažerovi k posouzení
Sociální zázemí	-

4.6. STANDARDY RESTAURACE

	- Dodávka návrhu obecných prostor Shell & Core, bezprašné povrchy - Všechna média budou navržena pro provoz restaurace a budou připraveny připojovací body v rámci Shell & Core - Nebude dodán specifický projekt restaurace. Ten je předmětem až konkrétního klienta.
VSTUPNÍ DVEŘE	- Světla výška 2100 mm, - Protipožární dle specifikace PD, části D.1.3 - Bezpečnostní třída 3, dle ČSN EN 1627 – ČSN EN 1630, - Systémový hliníkový rám, prosklené - Bezprahové - Povrchová úprava ve vybrané barvě RAL bude předložena k posouzení projektovému manažerovi. KOVÁNÍ - Bezpečnostní kování klika/koule, - Dělená rozeta,

	- Povrch matný nikl, - Cylindrická průběžná (s prostupovou spojkou) vložka,
INTERIÉROVÉ DVEŘE	- Světla výška 2100 mm, - Plné dveřní křídlo, výplň „plástev medová“ - Povrch CPL, - Dřevěná obložková zárubeň, bezfalcová s přiznanými závěsy, - Bezprahové KOVÁNÍ - Dělená rozeta, - Povrch matný nikl, - Klika/klika se zámkem – obytné místnosti, - Klika/klika – koupelna – s interiérovým kováním bez otvoru na klíč, opatřeno zámkem a drážkou pro otevření v případě nouze, - Povrchová úprava a typ budou předloženy k posouzení projektovému manažerovi.
OKNA	- hliníková systémová, tmavě šedé - zasklení izolačním trojsklem, se splněným požadavkem na součinitel prostupu tepla $U=0,9 \text{ W/m}^2\text{K}$, 1NP bezpečnostní zasklení - okenní rámy kombinace otevíravých/sklopných křídel a rámů fixních - neprůzvučnost dle akustické studie - zamezení tepelných zisků ze slunečního záření pomocí pokovení sklavnější stínění (žaluzie) není v rámci informační kanceláře uvažováno - vnější parapety TiZn - celoplošně lepené