


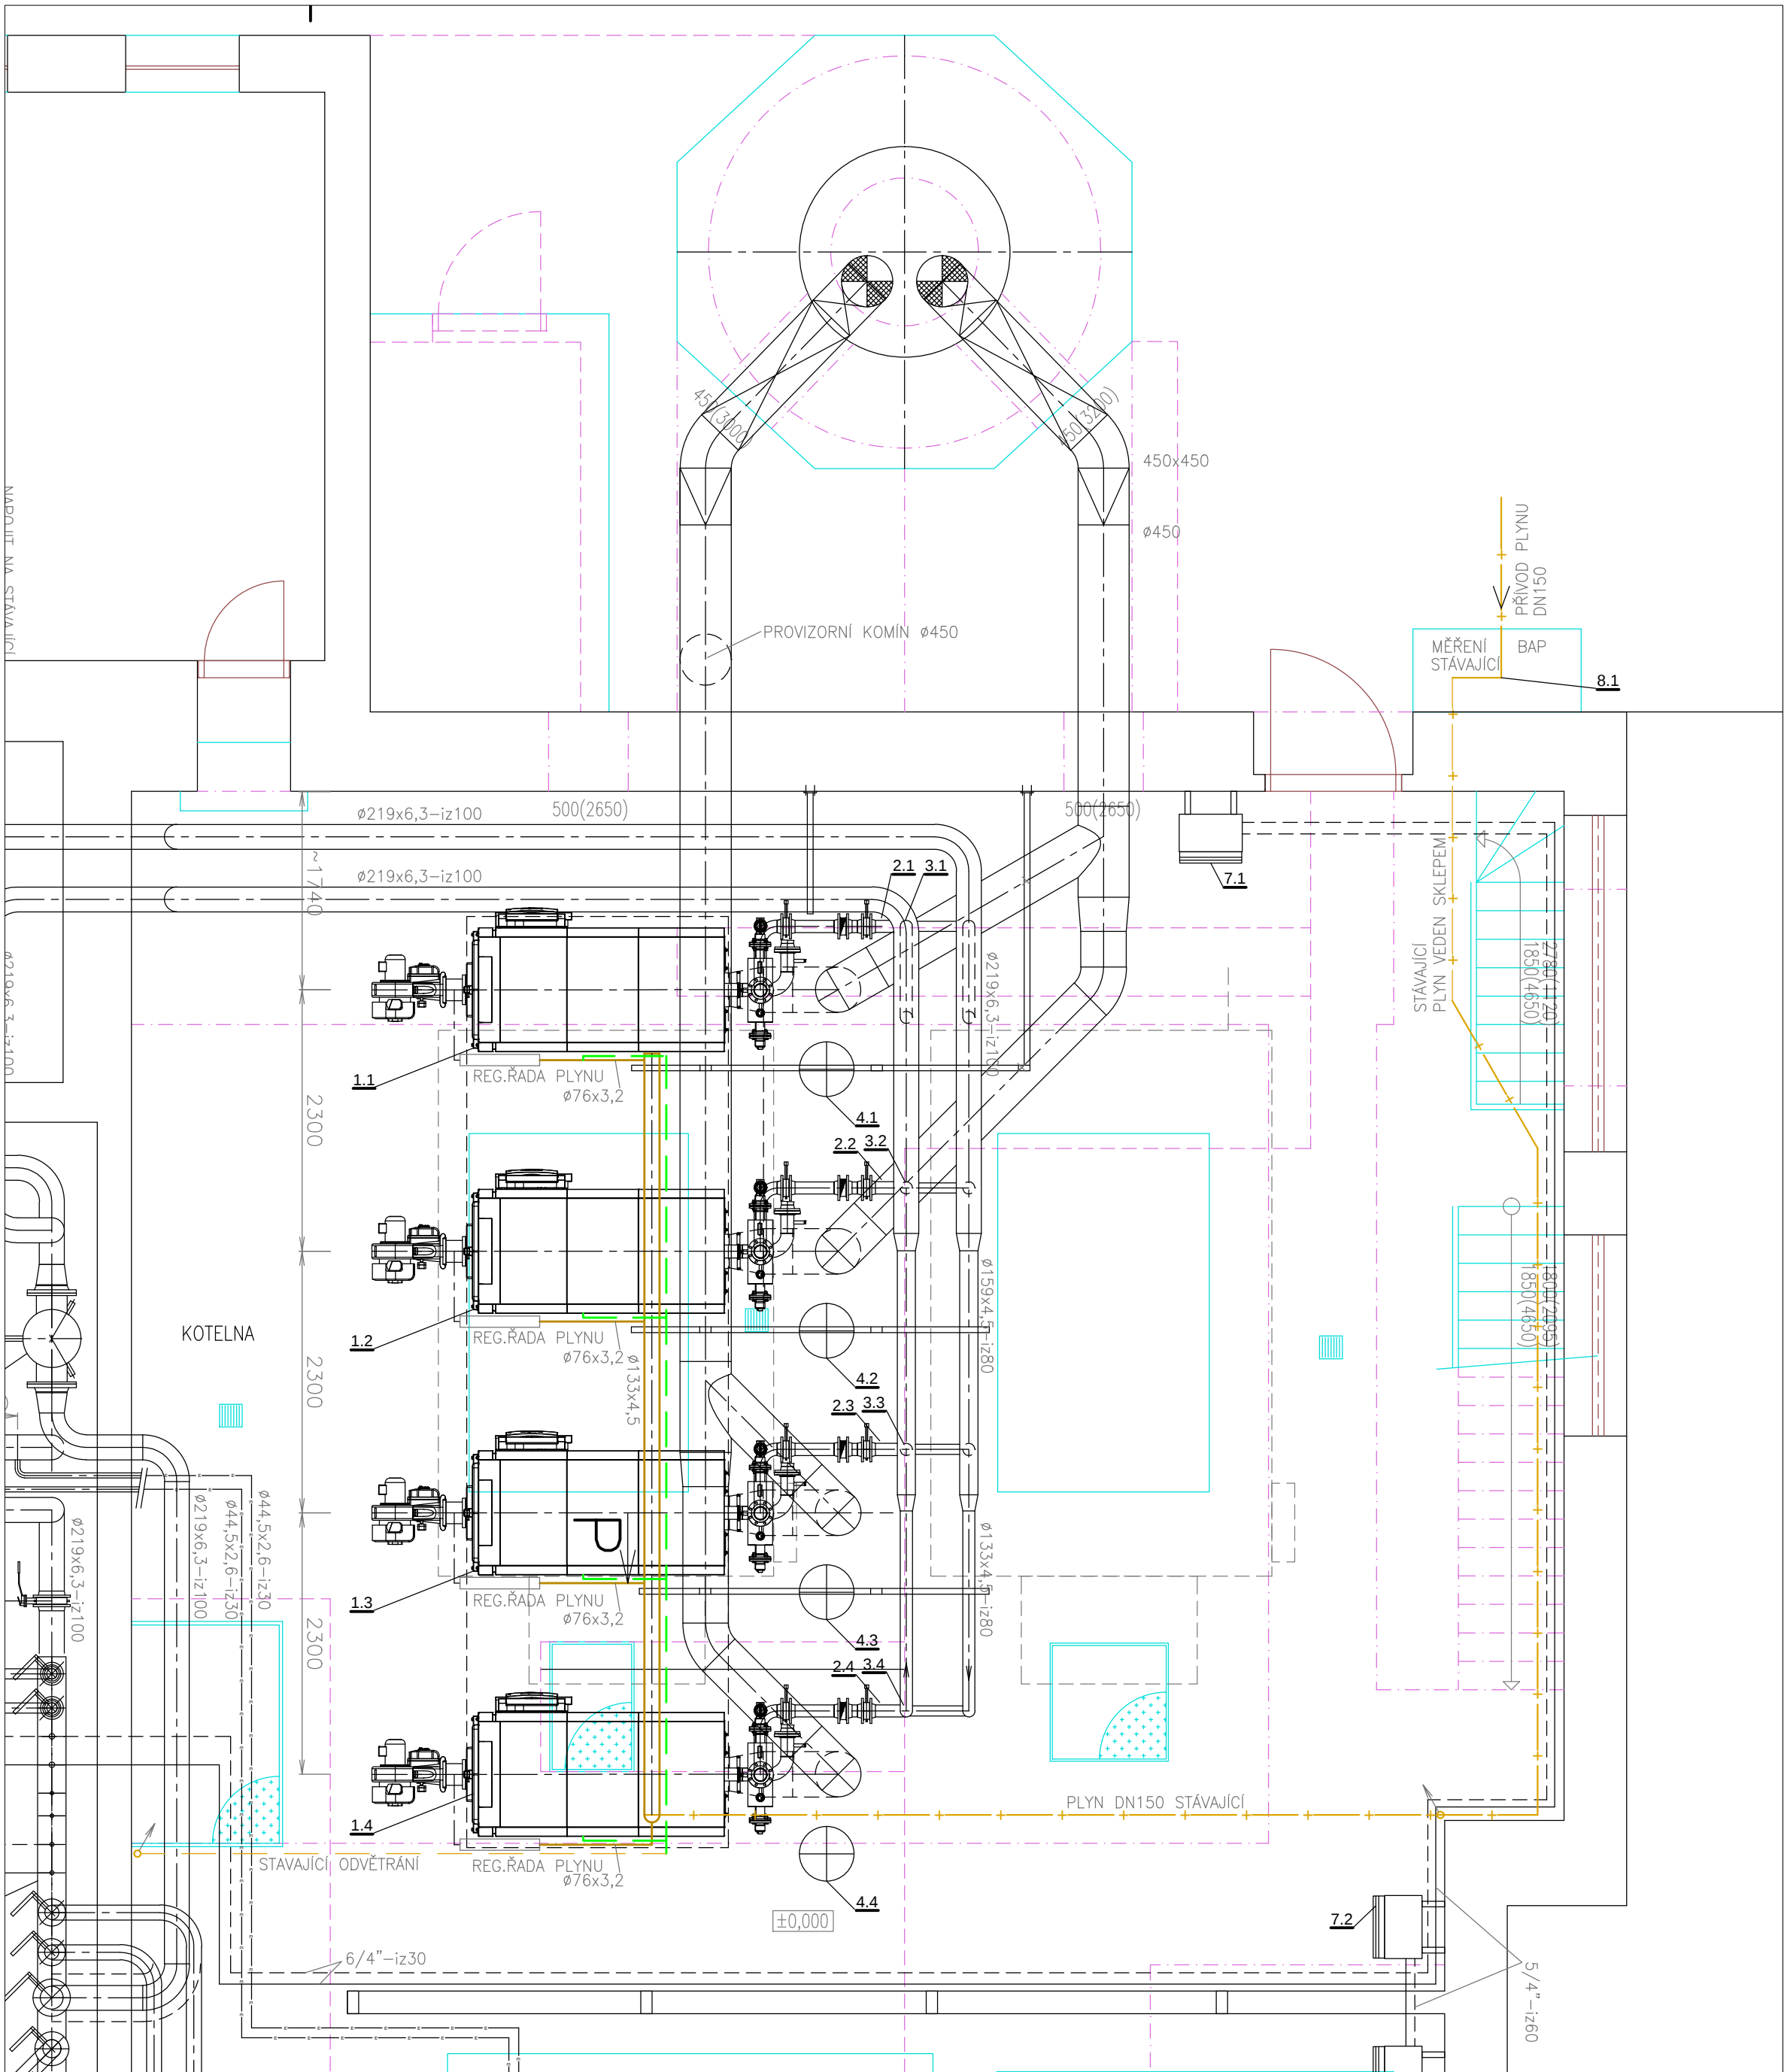

- ODVĚTRÁNÍ STÁVAJÍCÍ
- ODVĚTRÁNÍ NOVÉ
- STÁVAJÍCÍ POTRUBÍ PLYNU
- ROZVOD PLYNU NOVÝ

- ROZVOD PLYNU PROVÉST DLE SCHÉMA VČ. 1
- ROZVOD PLYNU UPRAVIT DLE SITUACE PŘI MONTÁŽI DLE SKUTEČNÉHO STAVU S VYUŽITÍM STÁVAJÍCÍHO POTRUBÍ
- ROZVOD PLYNU PROVEDEN DLE ČSN EN 15001-1 (38 6420)

ŘÍDÍCI PROJEKTANT	NAVRHL	VYPRACOVAL	KONTROLOVAL	 ZAORALOVA 5, 628 00 BRNO	
Ing. PŮČEK	ING.WEINTRITT	ING.WEINTRITT	Ing. PŮČEK		
INVESTOR	KRAJ JIHO-MORAVSKÝ			FORMÁT	4A4
PSYCHIATRICKÁ NEMOCNICE BRNO	MÍSTO STAVBY BRNO			DATUM	06/2015
STAVBA PN BRNO – MODERNIZACE TECHNOLOGIE OHŘEVU ÚT A TUV				STUPEŇ	DPS A VD
				Č.ZAK.	15–117
				ARCH.Č.	15–117–R–0–202
ČÁST	ROZVOD PLYNU				
NÁZEV VÝKRESU				MĚŘ.	ČÍS.VÝKRESU
DISPOZICE				1:50	2