



### KLAD SITUACÍ

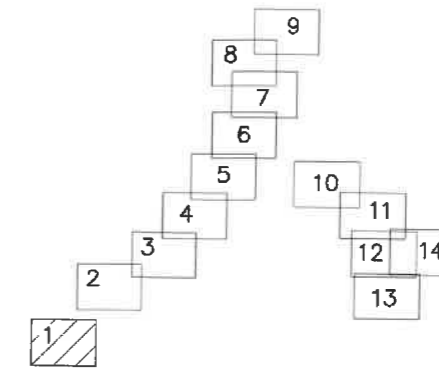

### LEGENDA

- STÁVAJÍCÍ STOKA JEDNOTNÁ
- STÁVAJÍCÍ STOKA DEŠŤOVÁ
- DSO 01.1 GRAVITAČNÍ KANALIZACE
- DSO 01.2 VÝTLAČNÁ KANALIZACE
- SO 05 KABELOVÉ PŘÍPOJKY NN
- DSO 02.4 VODOVODNÍ PŘÍPOJKA K ČOV
- OZNAČENÍ
- ODLEHČOVACÍ KOMORY
- ČERPAČÍ STANICE + ODLEHČOVACÍ KOMORA
- LAPÁK ŠTĚRKU
- PARCELY DOTČENÉ STAVBOU
- DSO 04.1 PŘÍJEZDOVÁ KOMUNIKACE K ČOV A ZPEVNĚNÉ PLOCHY
- DSO 04.2 SJEZDY K ČERPAČÍM STANICÍM

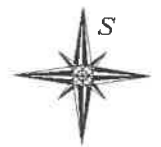

<b>AQOL s.r.o., Tovární 1059/41, 779 00 Olomouc</b> aqol@aqol.cz, www.aqol.cz		 <b>projekce • inženýring • realizace</b> vodohospodářských staveb			
VYPRACOVAL	ING. MARTIN GOTTWALD	ODP. PROJEKTANT	ING. LUKÁŠ ZIMMERMANN		
OBJEDNATEL	Vodovody a kanalizace Kroměříž, a.s. Kojetínská 3656/64, 767 01 Kroměříž		ČÍSLO ZAKÁZKY	2022018	
ZAKÁZKA	<b>KANALIZACE A ČOV PAČLAVICE</b> <b>VČETNĚ M.Č. PORNICE A LHOTA</b>		DATUM	3 / 2023	
C. SITUACNÍ VÝKRESY		<b>KATASTRÁLNÍ SITUACNÍ</b> <b>VÝKRES 1.ČÁST</b>		STUPEŇ	DSP
				FORMÁT	3x A4
				MĚŘÍTKO	1:1000
				ČÍSLO PŘÍLOHY	ČÍSLO KOPIE
				<b>C.2.1</b>	
















KLAD LISTŮ:

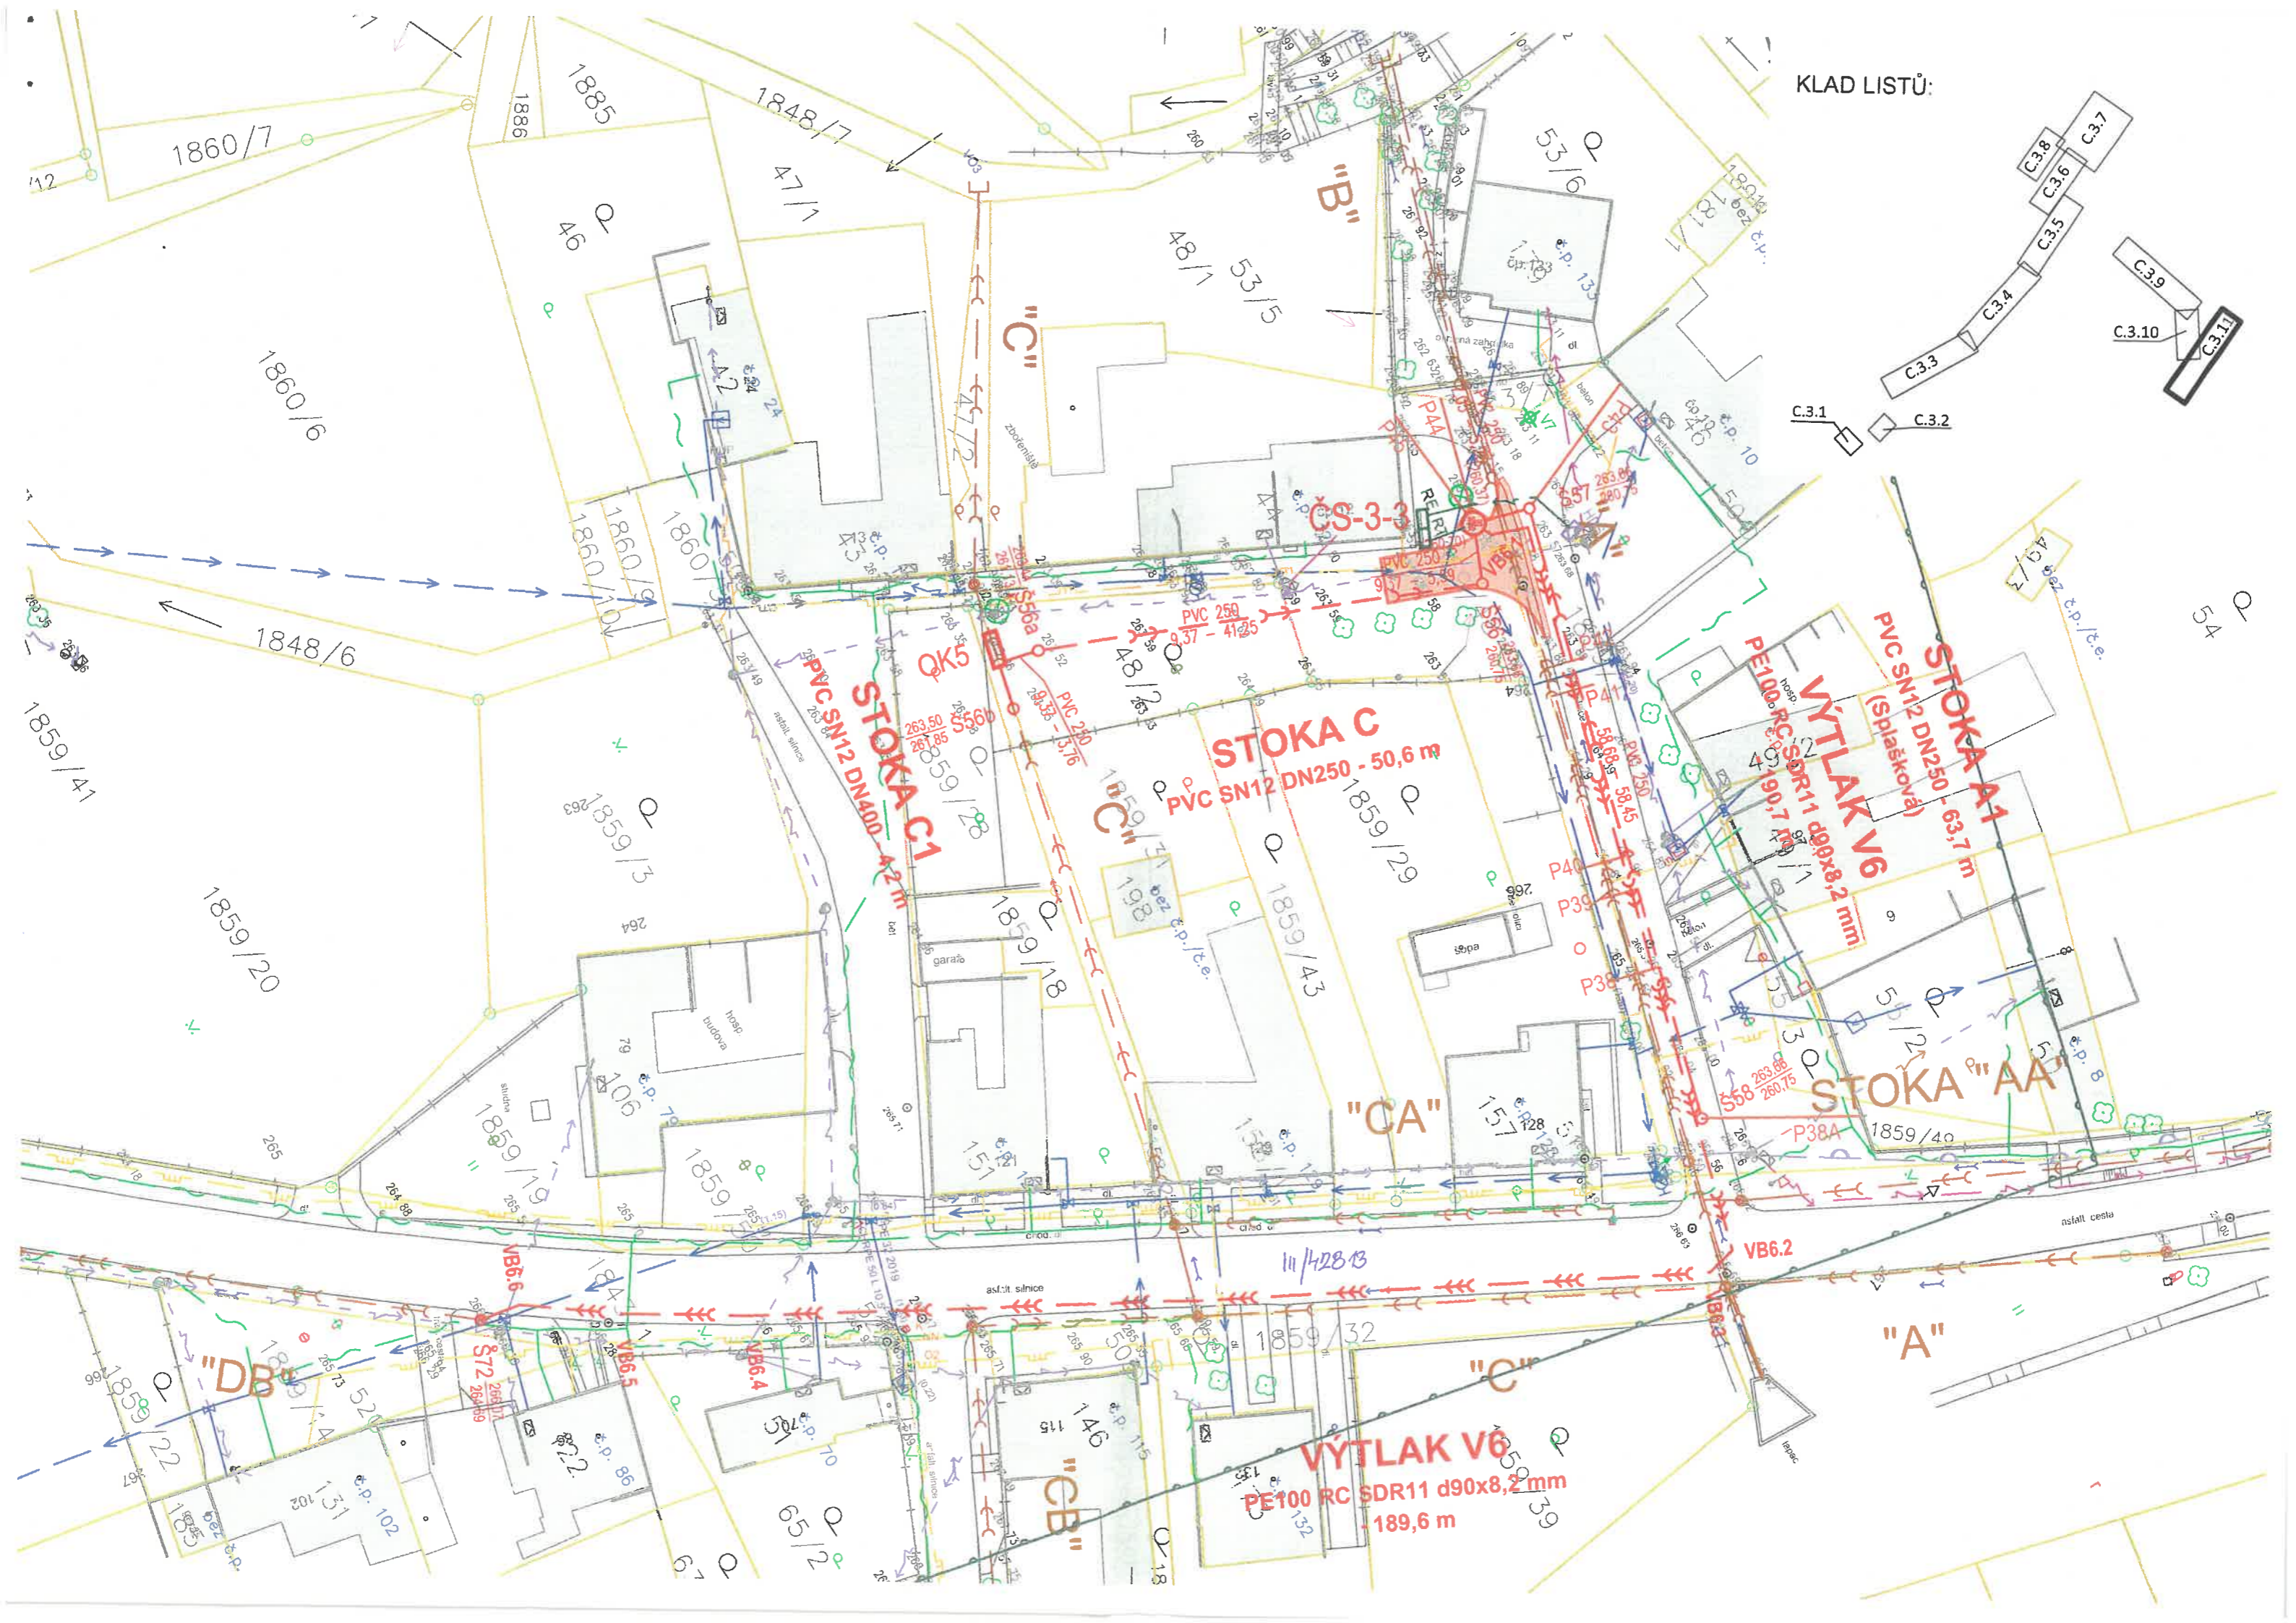



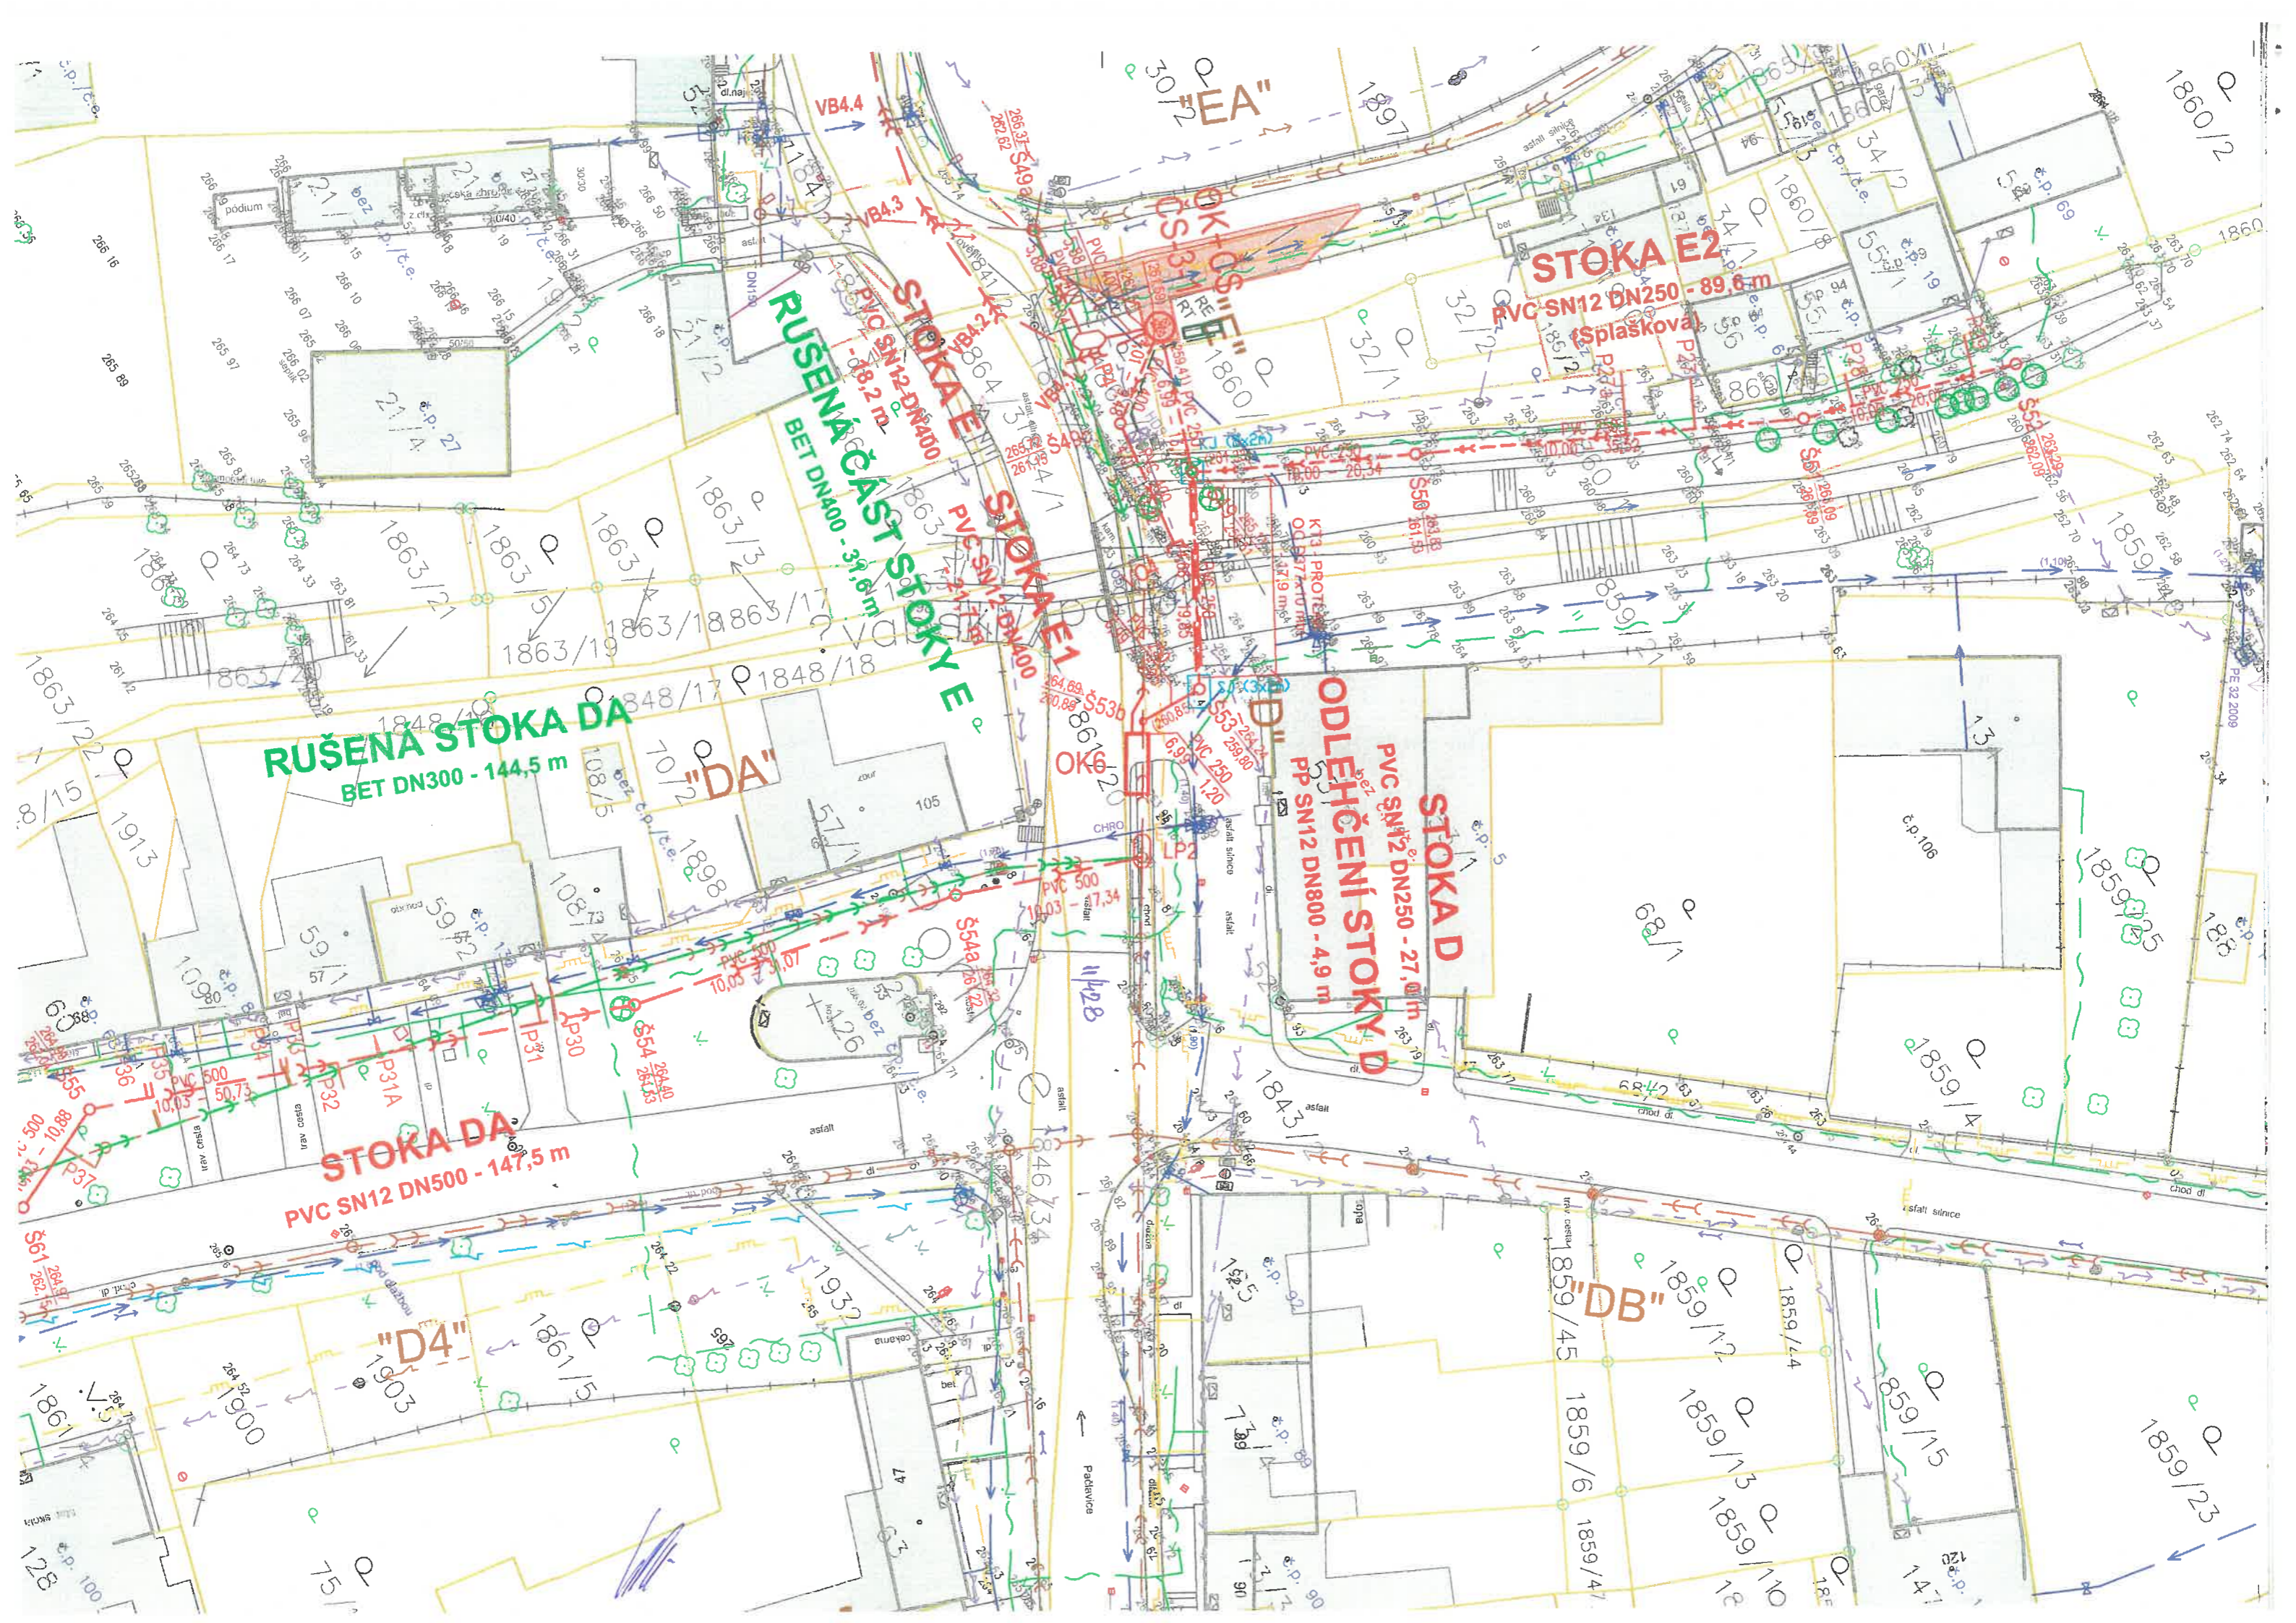



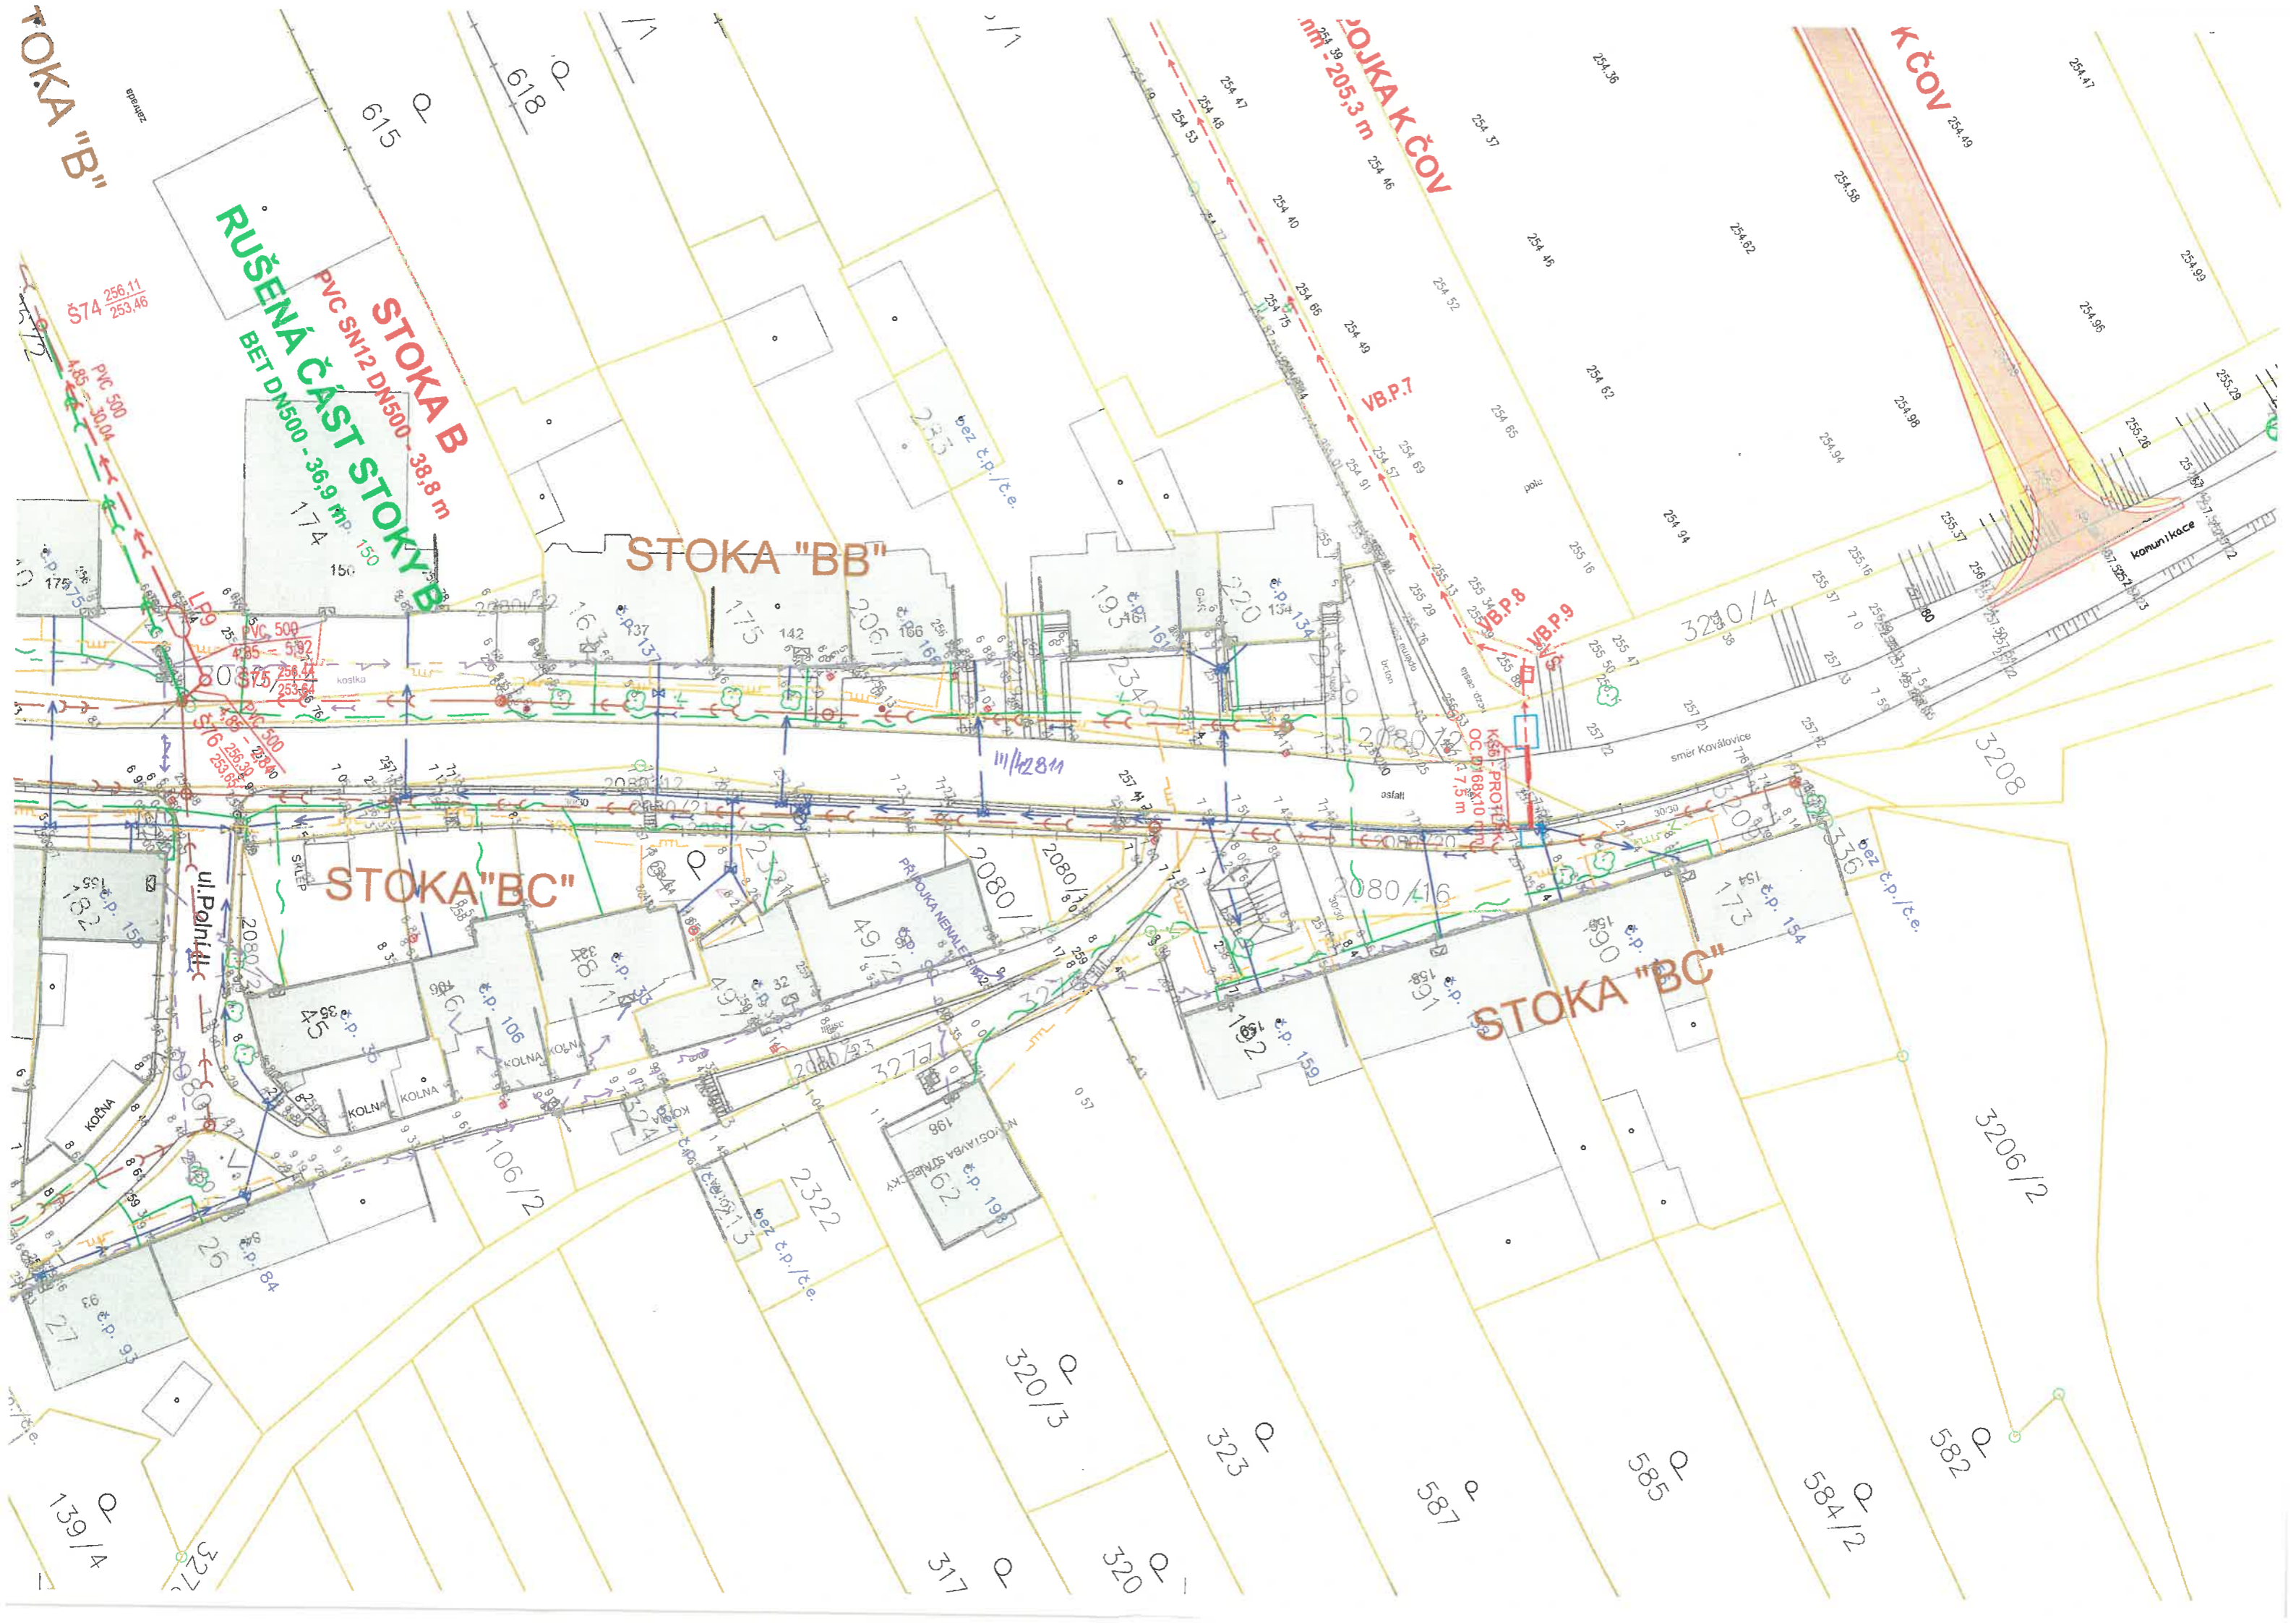












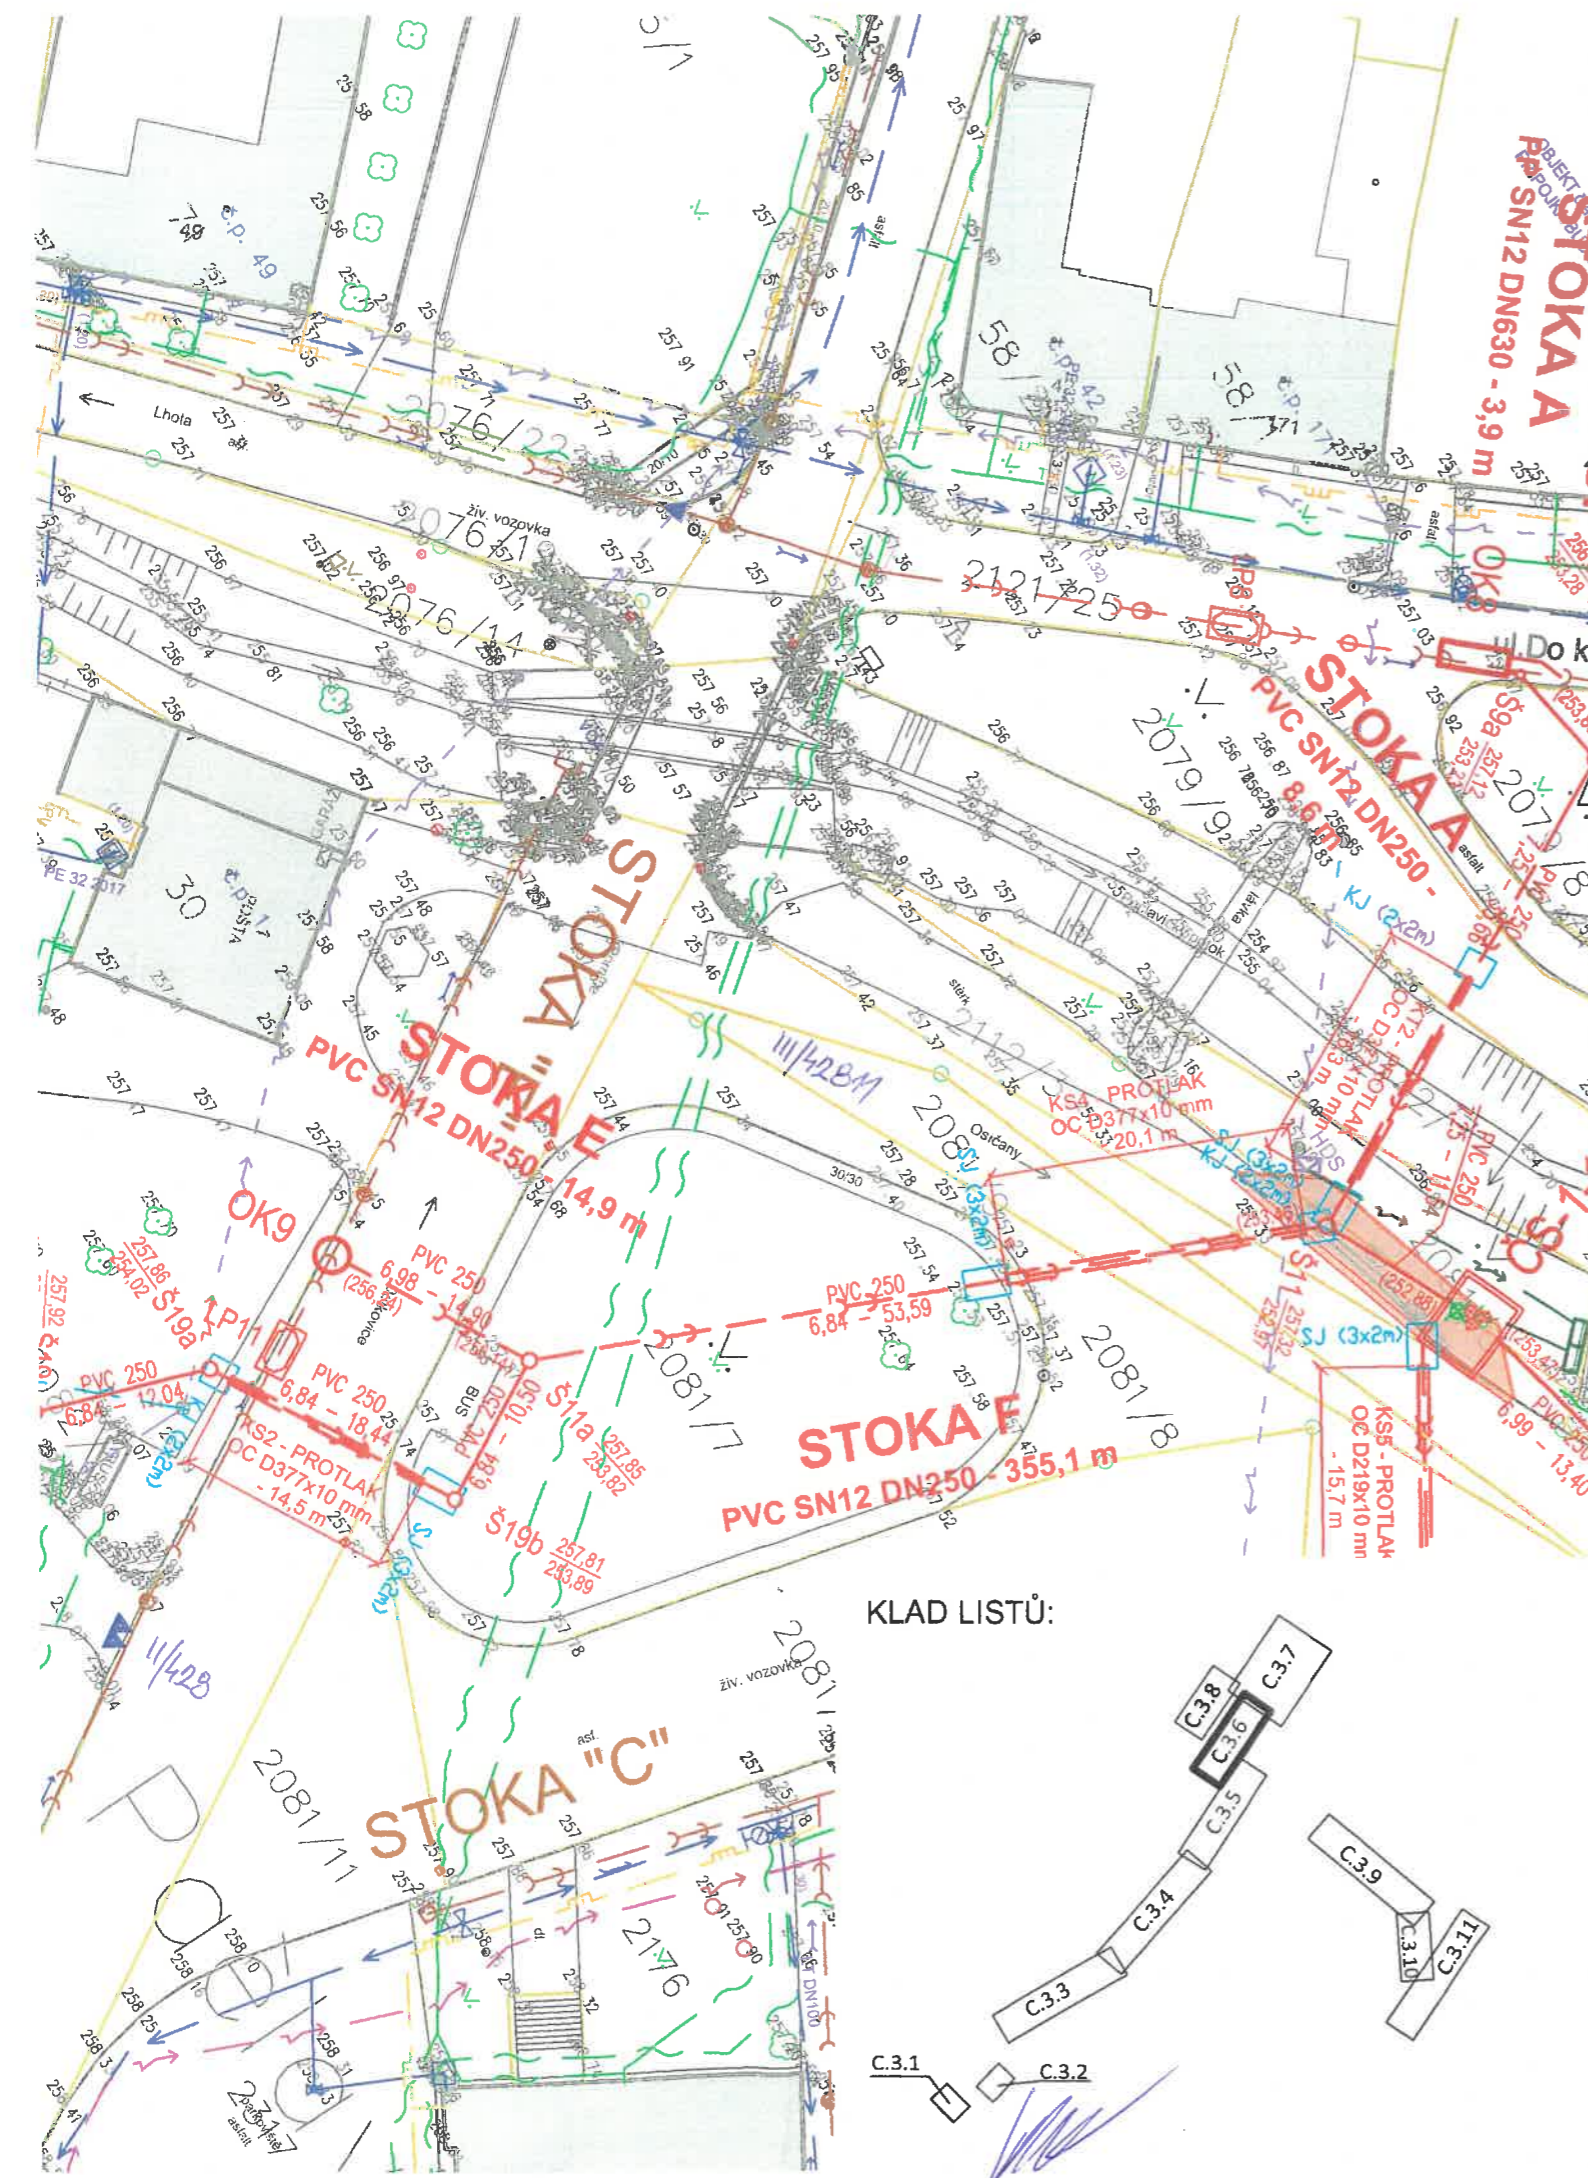

LEGENDA:

STÁVAJÍCÍ INŽ. SÍŤ:

- JEDNOTNÁ KANALIZACE KANALIZACE
- JEDNOTNÁ KANALIZACE KANALIZACE (NEOVĚŘENÁ TRASA)
- DEŠŤOVÁ KANALIZACE
- STL PLYNOVOD
- VODOVODNÍ ŘADY
- NEOVĚŘENÉ VODOVODNÍ ŘADY
- SDĚLOVACÍ PODZEMNÍ VEDENÍ
- SDĚLOVACÍ NADZEMNÍ VEDENÍ
- NADZEMNÍ VEDENÍ VN
- NADZEMNÍ VEDENÍ NN
- PODZEMNÍ VEDENÍ NN
- PODZEMNÍ VEDENÍ VO (NEOVĚŘENO)

NAVRHOVANÉ OBJEKTY.


- DSO 01.1 GRAVITAČNÍ KANALIZACE
- OZNAČENÍ KANALIZAČNÍ ŠACHTY KÓTA POKLOPU  
KÓTA DNA ŠACHTY
- OZNAČENÍ ODLEHČOVACÍ KOMORY
- ČERPAČÍ STANICE + ODLEHČOVACÍ KOMORA
- DSO 01.2 VÝTLAČNÁ KANALIZACE
- SO 05 KABELOVÉ PŘÍPOJKY NN
- LAPÁK ŠTĚRKU
- OSTATNÍ:**
- SONDY IGP
- KÁCENÍ STROMU
- OBEDNĚNÍ STROMU
- STATICKÉ ZAJIŠTĚNÍ SLOUPU
- ÚZEMÍ S ARCHEOLOGICKÝMI NÁLEZY 1. KAT.



POZNÁMKA:

VCOLOHU PODZEMNÍCH VEDENÍ NELZE VYTYČOVAT ODMĚŘOVÁNÍM VZDÁLENOSTÍ NA VÝKRESE. PŘED ZAHÁJENÍM REALIZACE STAVBY JE NUTNÉ ZAJISTIT U SPRÁVCŮ INŽENÝRSKÝCH SÍŤÍ PŘESNÉ OZNAČENÍ VŠECH JEJICH VEDENÍ NA POVRCHU.

KLAD LISTŮ:

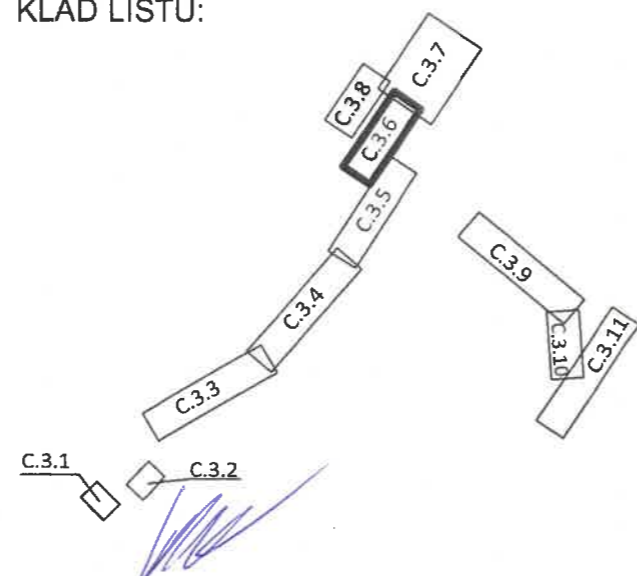

<b>AQOL s.r.o., Tovární 1059/41, 779 00 Olomouc</b> aqol@aqol.cz, www.aqol.cz			 projekce • inženýring • realizace vodohospodářských staveb		
VYPRACOVAL	ING. MARTIN GOTTHALD	ODP. PROJEKTANT	ING. LUKÁŠ ZIMMERMANN	ČÍSLO ZAKÁZKY	2022018
OBJEDNATEL	Vodovody a kanalizace Kroměříž, a.s. Kojetínská 3666/64, 767 01 Kroměříž			DATUM	3 / 2023
ZAKÁZKA	<b>KANALIZACE A ČOV PAČLAVICE          VČETNĚ M.Č. PORNICE A LHOTA</b>			STUPEŇ	DSP
				FORMÁT	5x A4
C. SITUAČNÍ VÝKRESY				MĚŘITKO	1 : 500
<b>KOORDINAČNÍ SITUAČNÍ VÝKRES -          6.ČÁST</b>				ČÍSLO PŘÍLOHY	ČÍSLO KOPIE
				<b>C.3.6</b>	