

# SOUPIS PRACÍ



Stavba: LC K oběšenému, LC K Vianinám

Objekt: 11723054a - LC K Oběšenému

Místo: Pozdřechov

Datum: 15.11.2023

Zadavatel: Lesy České republiky, s.p.

Projektant:

Uchazeč: Jaroslav Kovář

Zpracovatel:

| PČ | Typ | Kód | Popis | MJ | Množství | J.cena [CZK] | Cena celkem [CZK] | Cenová soustava |
|----|-----|-----|-------|----|----------|--------------|-------------------|-----------------|
|----|-----|-----|-------|----|----------|--------------|-------------------|-----------------|

## Náklady soupisu celkem

227 722,20

D HSV Práce a dodávky HSV

227 722,20

D 1 Zemní práce

5 400,00

|   |   |           |   |    |         |      |          |                |
|---|---|-----------|---|----|---------|------|----------|----------------|
| 1 | K | 181951111 | Úprava pláně v hornině třídy těžitelnosti I skupiny 1 až 3 bez zhutnění strojně | m2 | 600,000 | 9,00 | 5 400,00 | CS ÚRS 2023 02 |
|---|---|-----------|---|----|---------|------|----------|----------------|

PP Úprava pláně vyrovnáním výskových rozdílů strojně v hornině třídy těžitelnosti I, skupiny 1 až 3 bez zhutnění

Online PSC [https://podminky.urs.cz/item/CS\\_URS\\_2023\\_02/181951111](https://podminky.urs.cz/item/CS_URS_2023_02/181951111)

VV 200\*3 600,000

VV Součet 600,000

D 5 Komunikace pozemní

198 600,00

|   |   |           |   |    |         |        |            |                |
|---|---|-----------|---|----|---------|--------|------------|----------------|
| 2 | K | 564681011 | Podklad z kameniva hrubého drceného vel. 63-125 mm plochy do 100 m2 tl 300 mm | m2 | 600,000 | 331,00 | 198 600,00 | CS ÚRS 2023 02 |
|---|---|-----------|---|----|---------|--------|------------|----------------|

PP Podklad z kameniva hrubého drceného vel. 63-125 mm, s rozprostřením a zhutněním plochy jednotlivě do 100 m2, po zhutnění tl. 300 mm

Online PSC [https://podminky.urs.cz/item/CS\\_URS\\_2023\\_02/564681011](https://podminky.urs.cz/item/CS_URS_2023_02/564681011)

VV 200\*3 600,000

VV Součet 600,000


D 998 Přesun hmot

23 722,20

|   |   |           |  |   |         |       |           |                |
|---|---|-----------|--|---|---------|-------|-----------|----------------|
| 3 | K | 998225111 | Přesun hmot pro pozemní komunikace s krytem z kamene, monolitickým betonovým nebo živičným | t | 343,800 | 69,00 | 23 722,20 | CS ÚRS 2023 02 |
|---|---|-----------|--|---|---------|-------|-----------|----------------|

PP Přesun hmot pro komunikace s krytem z kamene, monolitickým betonovým nebo živičným dopravní vzdálenost do 200 m jakékoli délky objektu

Online PSC [https://podminky.urs.cz/item/CS\\_URS\\_2023\\_02/998225111](https://podminky.urs.cz/item/CS_URS_2023_02/998225111)

 

# SOUPIS PRACÍ



Stavba: LC K oběšenému, LC K Vianinám

Objekt: 11723054b - 714431- LC K Vianinám

Místo: Lužná u Vsetína

Datum: 15.11.2023

Zadavatel: Lesy České republiky, s.p.

Projektant:

Uchazeč: Jaroslav Kovář

Zpracovatel:

| PČ | Typ | Kód | Popis | MJ | Množství | J.cena [CZK] | Cena celkem [CZK] | Cenová soustava |
|----|-----|-----|-------|----|----------|--------------|-------------------|-----------------|
|----|-----|-----|-------|----|----------|--------------|-------------------|-----------------|

**Náklady soupisu celkem 134 357,61**

D HSV Práce a dodávky HSV 134 357,61

D 1 Zemní práce 2 360,00

|   |   |           |  |    |       |        |          |                |
|---|---|-----------|--|----|-------|--------|----------|----------------|
| 1 | K | 122251101 | Odkopávky a prokopávky nezapažené v hornině třídy těžitelnosti I, skupiny 3 objem do 20 m3 strojně | m3 | 8,000 | 295,00 | 2 360,00 | CS ÚRS 2021 01 |
|---|---|-----------|--|----|-------|--------|----------|----------------|

PP Odkopávky a prokopávky nezapažené strojně v hornině třídy těžitelnosti I skupiny 3 do 20 m3

Online PSC [https://podminky.urs.cz/item/CS\\_URS\\_2021\\_01/122251101](https://podminky.urs.cz/item/CS_URS_2021_01/122251101)

|    |         |       |
|----|---------|-------|
| VV | 3*2*0,8 | 4,800 |
| VV | 4*1*0,8 | 3,200 |
| VV | Součet  | 8,000 |

D 4 Vodorovné konstrukce 10 072,00

|   |   |           |   |    |       |          |           |                |
|---|---|-----------|---|----|-------|----------|-----------|----------------|
| 2 | K | 462511161 | Zához z lomového kamene tříděného hmotnost kamenů do 80 kg bez výplně | m3 | 8,000 | 1 259,00 | 10 072,00 | CS ÚRS 2023 01 |
|---|---|-----------|---|----|-------|----------|-----------|----------------|

PP Zához z lomového kamene neupraveného provedený ze běhu nebo z lešení do sucha nebo do vody tříděného, hmotnost jednotlivých kamenů do 80 kg bez výplně mezer

Online PSC [https://podminky.urs.cz/item/CS\\_URS\\_2023\\_01/462511161](https://podminky.urs.cz/item/CS_URS_2023_01/462511161)

|    |         |       |
|----|---------|-------|
| VV | 3*2*0,8 | 4,800 |
| VV | 4*1*0,8 | 3,200 |
| VV | Součet  | 8,000 |

D 5 Komunikace pozemní 108 900,00

|   |   |           |  |    |         |        |            |                |
|---|---|-----------|--|----|---------|--------|------------|----------------|
| 3 | K | 564661111 | Podklad z kaméniva hrubého drceného vel. 63-125 mm tl 200 mm | m2 | 450,000 | 242,00 | 108 900,00 | CS ÚRS 2021 01 |
|---|---|-----------|--|----|---------|--------|------------|----------------|

PP Podklad z kaméniva hrubého drceného vel. 63-125 mm, s rozproštěním a zhutněním, po zhutnění tl. 200 mm

Online PSC [https://podminky.urs.cz/item/CS\\_URS\\_2021\\_01/564661111](https://podminky.urs.cz/item/CS_URS_2021_01/564661111)

|    |                   |         |
|----|-------------------|---------|
| VV | Přesypání vozovky |         |
| VV | 150*3             | 450,000 |
| VV | Součet            | 450,000 |


D 998 Přesun hmot 13 025,61

|   |   |           |  |   |         |       |           |                |
|---|---|-----------|--|---|---------|-------|-----------|----------------|
| 4 | K | 998225111 | Přesun hmot pro pozemní komunikace s krytem z kamene, monolitickým betonovým nebo živičným | t | 188,777 | 69,00 | 13 025,61 | CS ÚRS 2023 01 |
|---|---|-----------|--|---|---------|-------|-----------|----------------|


PP Přesun hmot pro komunikace s krytem z kaméniva, monolitickým betonovým nebo živičným dopravní vzdálenost do 200 m jakékoliv délky objektu

Online PSC [https://podminky.urs.cz/item/CS\\_URS\\_2023\\_01/998225111](https://podminky.urs.cz/item/CS_URS_2023_01/998225111)



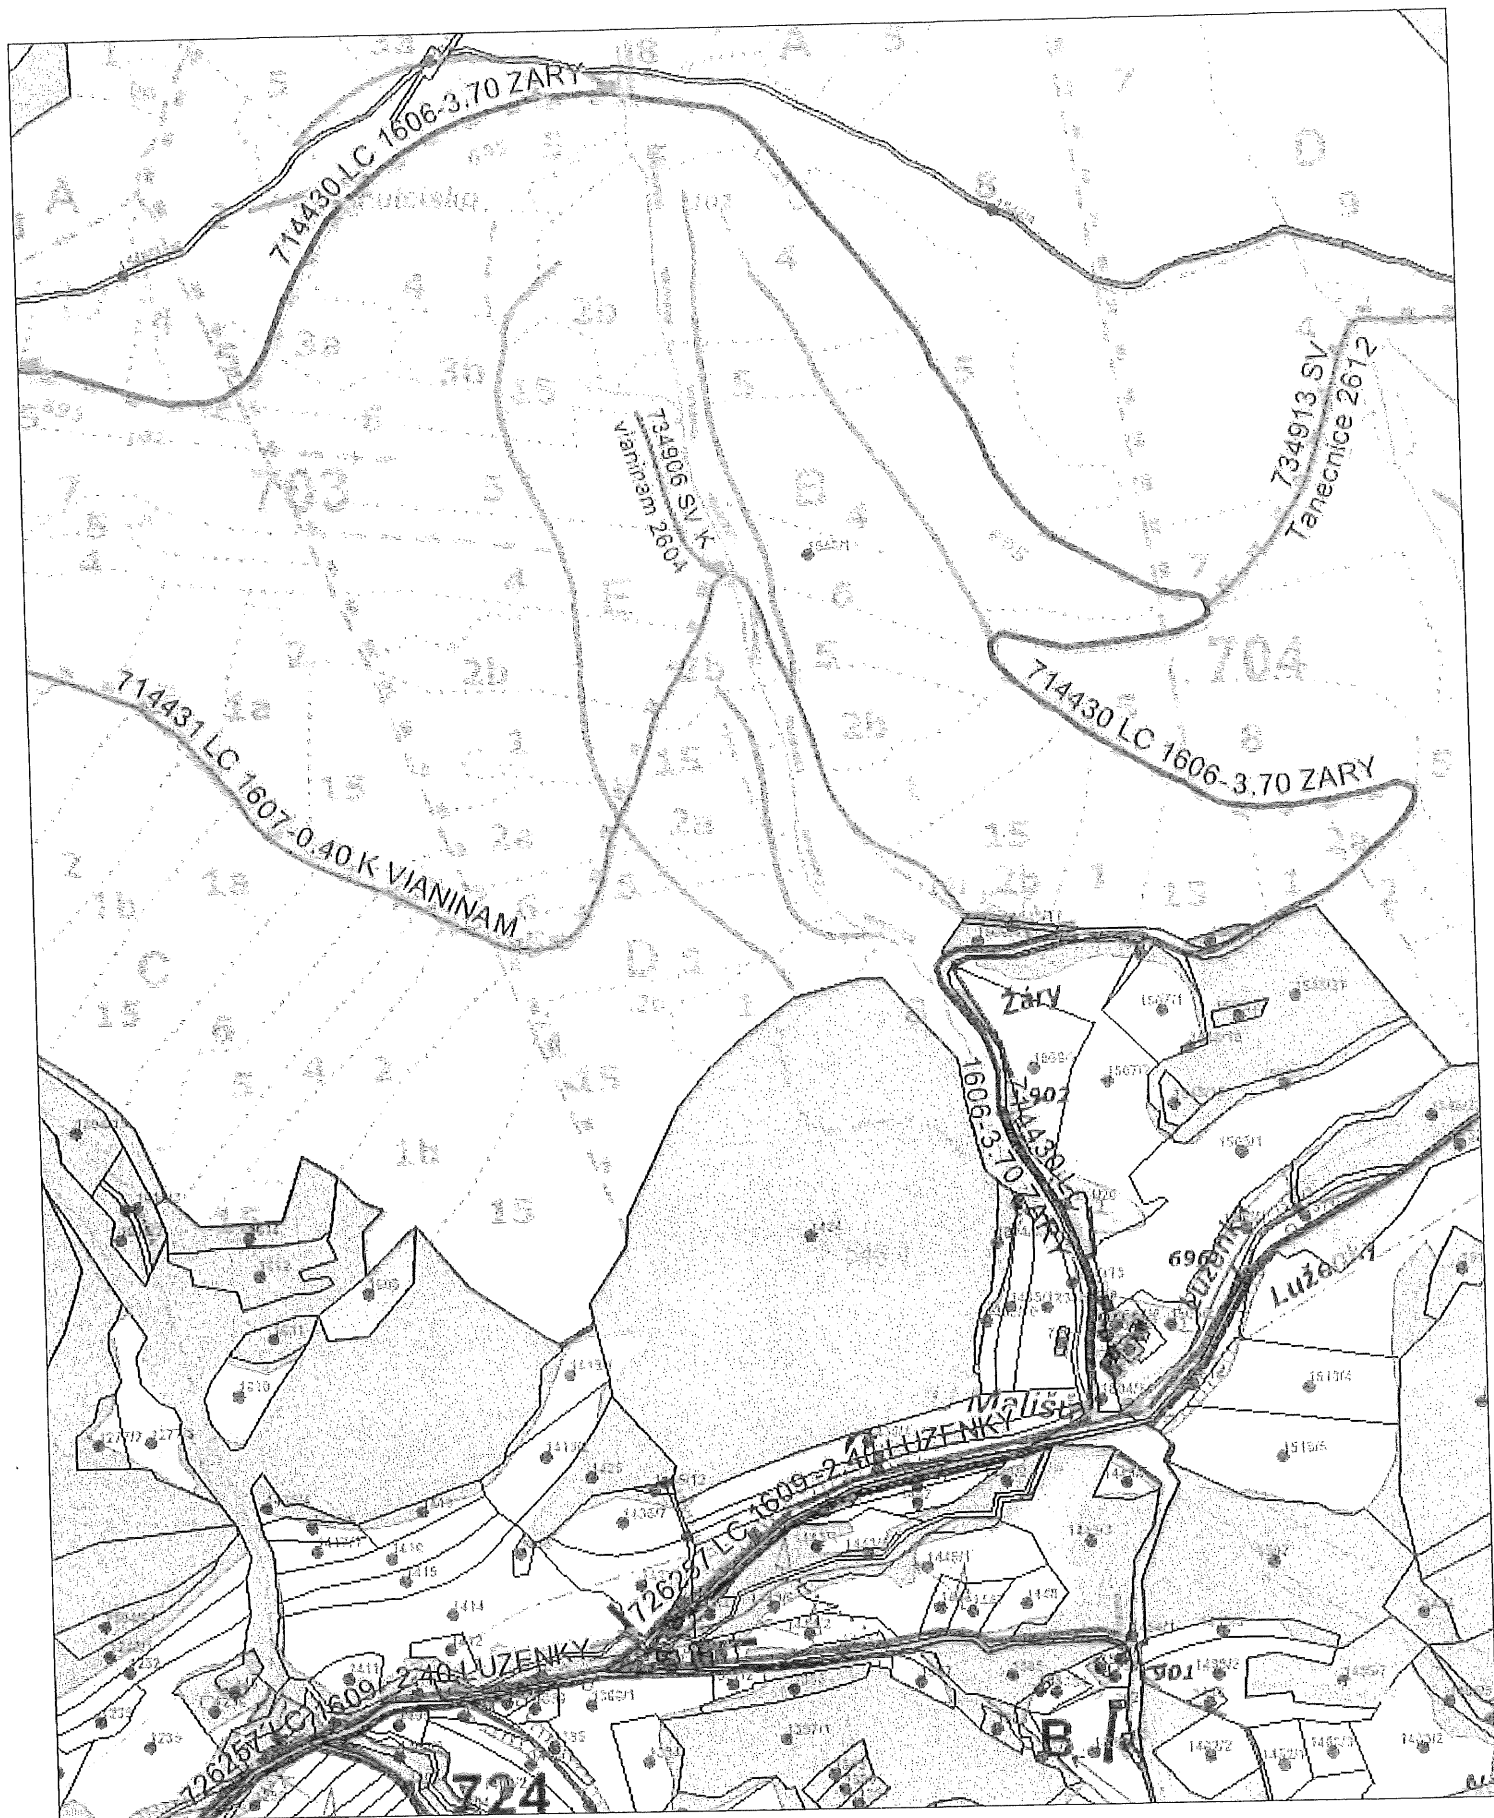

1 : 5 000

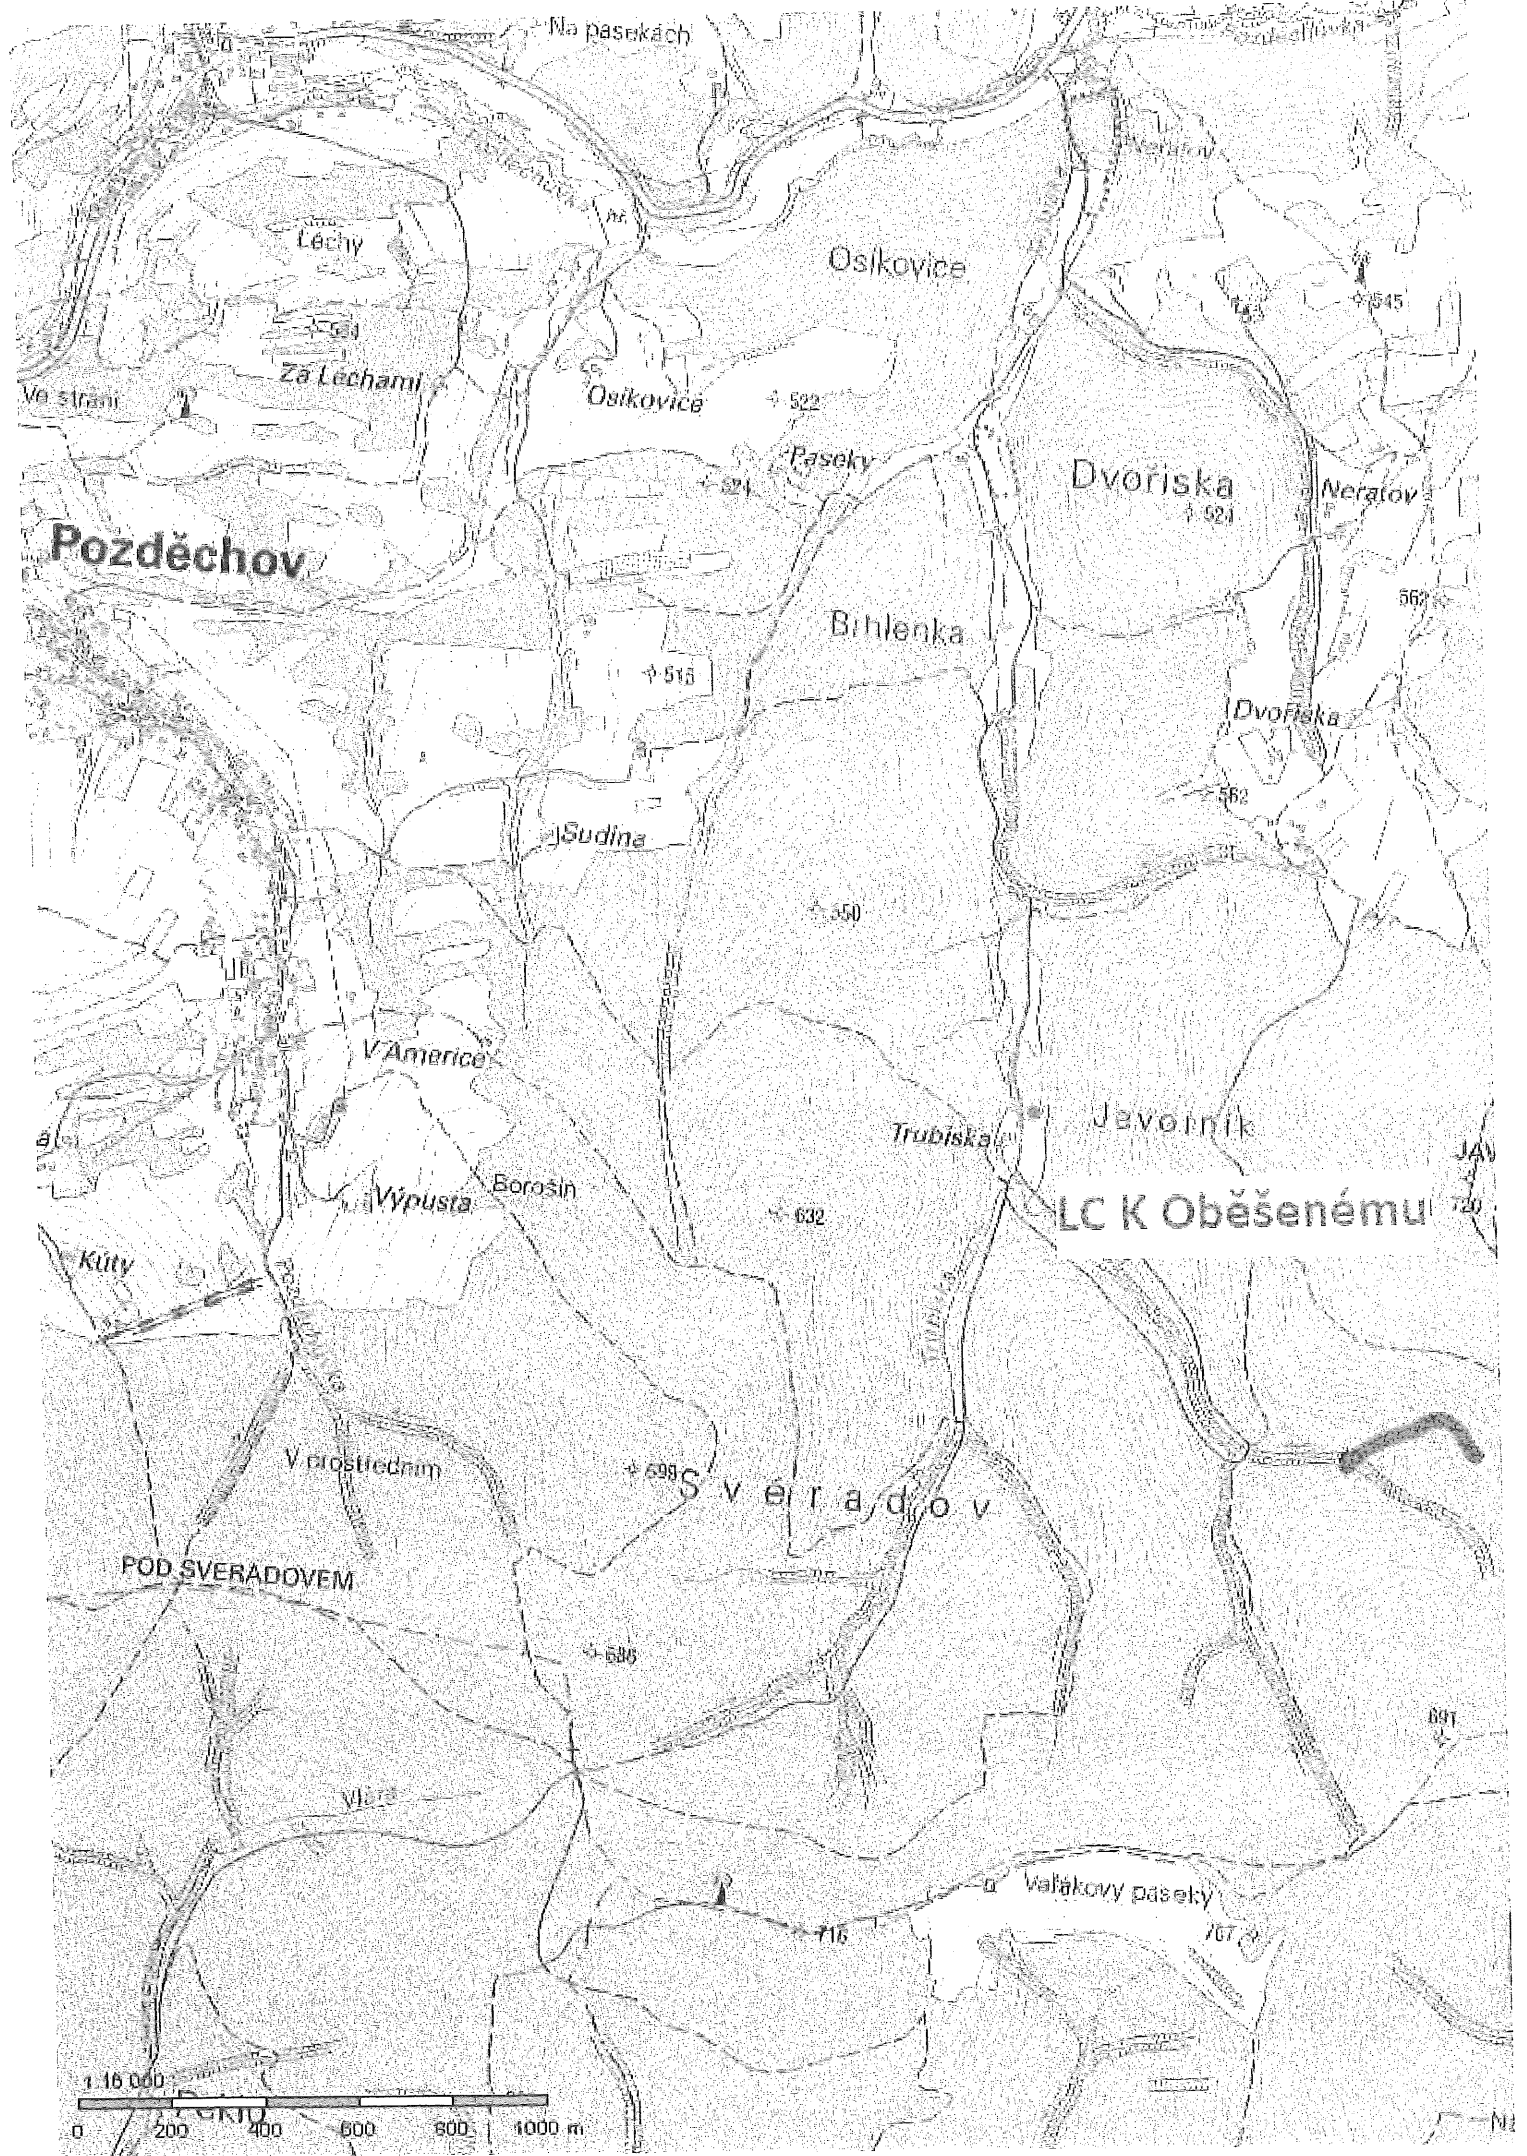

Na pasekách

Léchy

Za Léchami

Ve strání

Osikovice

Osikovice

522

Paseky

Dvořiska

524

Neratov

567

Pozděchov

Bihlenka

515

Dvořiska

562

Sudina

550

V Americe

Borošín

Výpusta

Trubiska

Javorník

540

LC K Oběšenému

720

Kůty

V prostředním

599

Sveradov

POD SVERADOVEM

580

Vlčá

Vaňákovy paseky

716

707

691



Na