



**AKCE:** Havarijní oprava a rekonstrukce budov  
SŠDSaJ po povodni v červnu 2013

STUPEŇ DOKUMENTACE: STUDIE

ČÁST DOKUMENTACE: INTERIÉR – NÁBYTEK A VNITŘNÍ VYBAVENÍ

ZAKÁZKOVÉ ČÍSLO: 30453011

MÍSTO STAVBY: Střední škola dostihového sportu a jezdeckví Praha-Velká Chuchle  
U Závodiště 325/1, 159 99 Praha 5

OBJEDNATEL: Střední škola dostihového sportu a jezdeckví Praha-Velká Chuchle  
U Závodiště 325/1, 159 99 Praha 5  
IČO: 000069621  
DIČ: CZ25594443

ZHOTOVITEL: INTAR a.s.  
Bezručova 81/17a,  
60200 Brno  
Tel: 543 422 211  
e-mail: [info@intar.cz](mailto:info@intar.cz)

VEDOUCÍ PROJEKTU: Jaroslav Kupr  
INTAR a.s. – ateliér Praha  
Americká 41  
Tel: 543 422 211  
120 00 Praha 2 – Vinohrady

ZPRACOVAL: Ing. arch. Zdeňka Szlauerová

DATUM ZPRACOVÁNÍ: 05 / 2017

Kopie:

**AKCE:** **Havarijní oprava a rekonstrukce budov  
SŠDSaJ po povodni v červnu 2013**

STUPEŇ DOKUMENTACE: STUDIE

ČÁST DOKUMENTACE: INTERIÉR – NÁBYTEK A VNITŘNÍ VYBAVENÍ  
**TECHNICKÁ ZPRÁVA**

ZAKÁZKOVÉ ČÍSLO: 30453011

MÍSTO STAVBY: Střední škola dostihového sportu a jezdeckví Praha-Velká Chuchle  
U Závodiště 325/1, 159 99 Praha 5

OBJEDNATEL: Střední škola dostihového sportu a jezdeckví Praha-Velká Chuchle  
U Závodiště 325/1, 159 99 Praha 5  
IČO: 000069621  
DIČ: CZ25594443

ZHOTOVITEL: INTAR a.s.  
Bezručova 81/17a,  
60200 Brno  
Tel: 543 422 211  
e-mail: [info@intar.cz](mailto:info@intar.cz)

VEDOUCÍ PROJEKTU: Jaroslav Kupr  
INTAR a.s. – ateliér Praha  
Americká 41  
Tel: 543 422 211  
120 00 Praha 2 – Vinohrady

ZPRACOVAL: Ing. arch. Zdeňka Szlauerová

DATUM ZPRACOVÁNÍ: 05 / 2017

Kopie:

# OBSAH DOKUMENTACE

## TECHNICKÁ ZPRÁVA

## TECHNICKÁ SPECIFIKACE NÁBYTKU A VNITŘNÍHO VYBAVENÍ

## VÝKRESOVÁ ČÁST

### SEZNAM VÝKRESŮ

výkres č.	název	měřítko
01	Půdorys 1.pp	1 : 50
02	Půdorys 1.np	1 : 50
03	Půdorys 2.np	1 : 50
04	Půdorys 3.np	1 : 50

### Údaje o zpracovateli dokumentace

#### zhotovitel dokumentace:

obchodní firma: **INTAR a. s.**  
právní forma: akciová společnost  
sídlo firmy: Bezručova 81/17 a, 602 00 Brno  
zapsána: 30. 3. 2000 v obchodním rejstříku Krajského soudu v Brně, oddíl B, vložka 3239  
IČ: 25594443  
DIČ: CZ25594443  
bankovní spojení: Česká spořitelna Brno, č. ú. 2024668389/0800  
kontaktní osoba: Jaroslav Kupr – ateliér Praha  
adresa: 120 00 Praha 2 – Vinohrady, Americká 41, telefon 222 251 004, fax 222 254 343

# TECHNICKÁ ZPRÁVA

## ÚČEL STUDIE

Studie je vypracována pro přípravu výběrového řízení dodávek nábytku a vnitřního vybavení objektu Střední školy dostihového sporu a jezdeckví v Praze Velké Chuchli.

## ÚVOD, ÚČEL OBJEKTU, FUNKČNÍ NÁPLŇ, KAPACITNÍ ÚDAJE

Po povodni v červnu 2013 prochází škola havarijní opravou a rekonstrukcí budov. Jsou jí dotčeny veškeré její provozy - provoz domova mládeže a provoz školní výuky.

Pavilón školního provozu obsahuje:

- úsek pro vyučování
- úsek zázemí vyučujících
- školní jídelnu s kuchyňským provozem
- kotelnu

Stávající pavilón učeben je zrekonstruován a je provedena nástavba.

Pavilón domova mládeže obsahuje:

- ubytovací 2 a 3 lůžkové pokoje pro žáky (ve 3.np je navržen vyšší standard ubytování - dva pokoje mají společnou předsíňku a hygienické zázemí).
- kanceláře pro učitele praktické výuky
- zázemí pro vychovatele
- byty

Zrekonstruované prostory budou zčásti vybaveny zachovaným nábytkem, ale převážně bude pořízeno vybavení nové. Rozsah nově pořizovaného vnitřního vybavení je definován v této studii. Rozmístění stávajícího vybavení si bude řešit uživatel sám.

Z výše uvedeného výčtu provozů vyplývá i typové členění nábytku. Ve škole bude umístěn nábytek školní, kancelářský, bytový a „ostatní“ – viz Specifikace vnitřního vybavení.

Kapacity jednotlivých prostor vychází z požadavku uživatele a jsou patrné z výkresové dokumentace.

1.PP – studie řeší pouze dvě šatny pro zaměstnance.

1.NP – řešeny dvě velké učebny, denní místnost pro žáky s přilehlým skladem, čtyři šatny pro žáky, dvě kanceláře pro učitele odborného výcviku a dvě místnosti pro vychovatele.

2.NP – řešena jedna malá učebna, kabinet, jídelna. V pavilónu domova mládeže je navrženo vybavení osmi dvoulůžkových pokojů, jednoho třílůžkového pokoje a zařízení pokoje izolace.

3.NP – je navrženo vybavení dvou malých učeben, sborovny, kanceláří vedení školy, archivu. Pro ubytovací pavilon je proveden návrh vybavení osmi dvoulůžkových a pěti třílůžkových pokojů a společných předsíňek před pokoji.

## VŠEOBECNÁ KRITÉRIA INTERIÉROVÉHO VYBAVENÍ

Požadavkem uživatele je navrhnout takové vnitřní vybavení, které bude plnit základní funkce vybavovaných prostor a bude ve standardním materiálovém a barevném provedení. Nábytek a vybavení však musí splňovat provozní a uživatelskou bezpečnost, veškeré materiály musí být zdravotně nezávadné, odolné, trvanlivé, tvarově a barevně stálé. Budou užity materiály hygienicky nezávadné, splňující veškeré hygienické a alergologické normy – výrobce doloží certifikáty. Je kladen důraz na odolnost a stabilitu nábytku zejména do prostor užívaných žáky.

hygienické a alergologické normy – výrobce doloží certifikáty. Je kladen důraz na odolnost a stabilitu nábytku zejména do prostor užívaných žáky.

V době zpracování studie nebyly známy konkrétní typy a barvy výrobků a materiálů dodávaných stavbou (podlahoviny, obklady, výmalby...), proto byl u nábytku volen povrch s dezénem dřeva zaručující bezproblémovou kombinaci s později zvolenými barvami výrobků v dodávce stavby. Navíc dřevo jako přírodní materiál přispívá k navození pocitu pohody v zařízených prostorech. Barevné a materiálové provedení sedacího nábytku bude s ohledem na výše uvedené skutečnosti stanoveno později – na základě vzorování (vybraný dodavatel předloží vzorky, z nich si uživatel vybere a konkrétní vzorek schválí před dodáním).

## **STRUKTURA DOKUMENTACE**

Rozsah, typy, zásady konstrukčního, materiálového a dezénového řešení jednotlivých prvků vnitřního vybavení jsou uvedeny v TECHNICKÉ SPECIFIKACI NÁBYTKU A VNITŘNÍHO VYBAVENÍ. Detaily jednotlivých prvků budou upřesňovány uživatelem během procesu přípravy dodávky s vybraným dodavatelem nábytku. Specifikace výrobků je členěna v oddílech podle jednotlivých typů nábytku.

Rozmístění vnitřního vybavení je zakresleno v PŮDORYSECH 1.pp a 1.- 3.np s odkazy na specifikaci výrobků.

## **NÁBYTEK A VNITŘNÍ VYBAVENÍ**

Objekt bude vybaven několika typy nábytku podle charakteru prostoru, do kterého bude umístován.

### NÁBYTEK – ŠKOLNÍ:

Žákovské stoly – jednomístné, dvoumístné.

Katedry – katedra s uzamykatelnou schránkou pro uložení PC a příslušenství, katedra jednoduchá.

Žákovská židle.

Židle ke katedře.

Textilní tabule.

Skříňová sestava atypická.

### NÁBYTEK – KANCELÁŘSKÝ:

Pracovní stoly.

Jednací stoly.

Skříň vysoké.

Skříň nízké.

Kontejnery.

Police na stěnu.

Pracovní židle kolečková.

Jednací židle čalouněná.

Pultík s policemi atypický.

Skříň vysoké atypické.

### NÁBYTEK – BYTOVÝ:

Postel s úložným prostorem.

Stoly.

Skříň vysoké.

Skříň nízké.

Police na stěnu.  
Plastová židle.  
Čalouněné křesílko.  
Pohovka.

#### NÁBYTEK – OSTATNÍ:

Šatní skříňky žakovské.  
Šatní skříňky zaměstnanecké.  
Šatní lavičky.  
Botníky.  
Věšákové stěny.  
Zrcadlo na stěnu.  
Stoly jídelní.  
Posuvné dveře.

Popis jednotlivých výrobků – viz Specifikace nábytku a vnitřního vybavení.

Nábytek v jedné místnosti bude proveden ve stejném dekoru dřeva, veškeré materiály a barvy budou vyvzorovány a schváleny uživatelem. Veškeré výrobky, zařízení a materiály musí být zdravotně nezávadné, odolné, trvanlivé, tvarově a barevně stálé. Budou užity materiály hygienicky nezávadné, splňující veškeré hygienické a alergologické normy – výrobce doloží certifikáty.

Veškeré desky budou opatřeny ABS hranou. Krycí desky stolů, dvířka a čela kontejnerů 2,0 mm ABS, zbylé min. 0,5 mm ABS.

Sokly a stoly budou s výškovou rektifikací.

Rozměry u jednotlivých prvků nábytku mohou být v toleranci  $\pm 5$ cm, avšak musí dispozičně a logicky navazovat na návrh ve studii. Pouze rozměry školního nábytku a výšky stolů musí dodržet parametry dle Specifikace.

#### **UPOZORNĚNÍ**

Návrh vnitřního vybavení je zakreslen do půdorysů z projektové dokumentace ve stupni DZS (zpracovatel TZB KLADNO s.r.o., 01/2015). V době zpracování této studie nebyla k dispozici Dokumentace skutečného provedení stavby, proto před výrobou a dodávkou nábytku a vnitřního vybavení nutno veškeré zařizované prostory zaměřit (zaměření půdorysné i výškové), dle skutečných rozměrů eventuálně upravit rozsah či rozměry jednotlivých prvků dodávky.

Budou použity materiály hygienicky nezávadné, splňující veškeré hygienické a alergologické normy – výrobce doloží certifikáty. Je kladen důraz na odolnost a stabilitu nábytku zejména d prostor užívaných žáky.

Dodavatel musí nabídnout uživateli před realizací výběr vzorků, teprve po jejich schválení provést dodávku.

V Praze, květen 2017

Vypracoval: Ing. arch. Zdeňka Szlauerová

**AKCE:** **Havarijní oprava a rekonstrukce budov  
SŠDSaJ po povodni v červnu 2013**

STUPEŇ DOKUMENTACE: STUDIE

ČÁST DOKUMENTACE: INTERIÉR – NÁBYTEK A VNITŘNÍ VYBAVENÍ  
**TECHNICKÁ SPECIFIKACE NÁBYTKU  
A VNITŘNÍHO VYBAVENÍ**

ZAKÁZKOVÉ ČÍSLO: 30453011

MÍSTO STAVBY: Střední škola dostihového sportu a jezdeckví Praha-Velká Chuchle  
U Závodiště 325/1, 159 99 Praha 5

OBJEDNATEL: Střední škola dostihového sportu a jezdeckví Praha-Velká Chuchle  
U Závodiště 325/1, 159 99 Praha 5  
IČO: 000069621  
DIČ: CZ25594443

ZHOTOVITEL: INTAR a.s.  
Bezručova 81/17a,  
60200 Brno  
Tel: 543 422 211  
e-mail: [info@intar.cz](mailto:info@intar.cz)

VEDOUCÍ PROJEKTU: Jaroslav Kupr  
INTAR a.s. – ateliér Praha  
Americká 41  
Tel: 543 422 211  
120 00 Praha 2 – Vinohrady

ZPRACOVAL: Ing. arch. Zdeňka Szlauerová

DATUM ZPRACOVÁNÍ: 05 / 2017

Kopie:

## Obsah

NÁBYTEK A VNITŘNÍ VYBAVENÍ – ŠKOLA – označení NŠ_00.....	2
NÁBYTEK A VNITŘNÍ VYBAVENÍ TYPOVÉ .....	2
NÁBYTEK A VNITŘNÍ VYBAVENÍ ATYPICKÉ .....	4
NÁBYTEK A VNITŘNÍ VYBAVENÍ – KANCELÁŘE - označení NK_00.....	5
NÁBYTEK A VNITŘNÍ VYBAVENÍ TYPOVÉ .....	5
NÁBYTEK A VNITŘNÍ VYBAVENÍ ATYPICKÉ .....	12
NÁBYTEK A VNITŘNÍ VYBAVENÍ – BYTOVÉ - označení NB_00.....	14
NÁBYTEK A VNITŘNÍ VYBAVENÍ TYPOVÉ .....	14
NÁBYTEK A VNITŘNÍ VYBAVENÍ – OSTATNÍ – označení NO_00 .....	17
NÁBYTEK A VNITŘNÍ VYBAVENÍ TYPOVÉ .....	17
NÁBYTEK A VNITŘNÍ VYBAVENÍ ATYPICKÉ .....	20

*Nábytek v jedné místnosti bude proveden ve stejném dekoru dřeva, veškeré materiály a barvy budou vyvzorovány a schváleny uživatelem. Veškeré výrobky, zařízení a materiály musí být zdravotně nezávadné, odolné, trvanlivé, tvarově a barevně stálé. Budou užity materiály hygienicky nezávadné, splňující veškeré hygienické a alergologické normy – výrobce doloží certifikáty.*

*Veškeré desky budou opatřeny ABS hranou. Krycí desky stolů, dvířka a čela kontejnerů 2,0 mm ABS, zbylé min. 0,5 mm ABS.*

*Sokly a stoly budou s výškovou rektifikací.*

*Uvedené fotografie jsou pouze informační.*



## NÁBYTEK A VNITŘNÍ VYBAVENÍ – ŠKOLA – označení NŠ\_00

Nábytek a vybavení určené do prostor pro výuku – pro žáky a vyučující.

### NÁBYTEK A VNITŘNÍ VYBAVENÍ TYPOVÉ

#### STOLY

##### **ŽÁKOVSKÝ STŮL DVOUMÍSTNÝ – označ. NŠ\_01**

Rozměr: 1300 x 500 x v.760 mm.

Pracovní deska: z DTD min. tl. 22 mm s ABS hranou 3 mm, zesílené lamino v dekoru dřeva.

Nosná konstrukce: z ocelových profilů, povrchová úprava práškovým lakem, barva šedá (RAL 9006).

Kovová T podnož s rektifikací pro vyrovnání nerovné podlahy.

Velikost: 6

##### **ŽÁKOVSKÝ STŮL JEDNOMÍSTNÝ – označ. NŠ\_02**

Rozměr: 700 x 500 x v.760 mm.

Ostatní – dtto viz NŠ\_01

##### **KATEDRA (PC STŮL) – označ. NŠ\_03a**

Rozměr: 1200 x 800 x v.760 mm.

Stůl pro vyučujícího - obdélníková pracovní deska, uzamykatelná schránka na PC, monitor a veškeré příslušenství. Ocelová nosná konstrukce.

Pracovní deska: z DTD min. tl. 22 mm s ABS hranou 3 mm, zesílené lamino v dekoru dřeva.

Nosná konstrukce: z ocelových profilů, povrchová úprava práškovým lakem, barva šedá (RAL 9006).

Kovová T podnož s rektifikací pro vyrovnání nerovné podlahy.

Doplňky: průchodky, kování, úchyty, zámek.

##### **KATEDRA (STŮL BEZ SCHRÁNKY PC) – označ. NŠ\_03b**

Rozměr: 1200 x 800 x v.760 mm.

Ostatní – dtto viz NŠ\_03a

#### ŽIDLE

##### **ŽÁKOVSKÁ ŽIDLE – označ. NŠ\_04**

Kostrá: z ocelových profilů, povrchová úprava práškovým lakem, barva šedá (RAL 9006).

Sedák + opěrák: z překližky v barvě stolu.

Velikost: 6



**ŽIDLE KE KATEDŘE (PRO VYUČJÍCÍ)** – označ. **NŠ\_05** – učebny, 1.29, 1.33, 3.25

Kostra: z ocelových profilů, povrchová úprava práškovým lakem, barva šedá (RAL 9006).

Sedák + opěrák: ze silnostěnné překližky v barvě stolu.

Stohovatelná židle.



**NÁSTĚNKY**

**TEXTILNÍ NÁSTĚNKA** – označ. **NŠ\_06a** – učebny, kanceláře

Rozměr: š. 1200 x v. 900 mm.

**TEXTILNÍ NÁSTĚNKA** – označ. **NŠ\_06b** - č.m. 3.18, 3.25


Rozměr: š. 600 x v. 900 mm.

Nástěnka s textilním povrchem, s krátkým vlasem (šest barev povrchu).

Rám: z eloxovaného hliníku v přírodním odstínu, plastové rohy.

Barva povrchu: dle výběru investora

Montáž na stěnu.

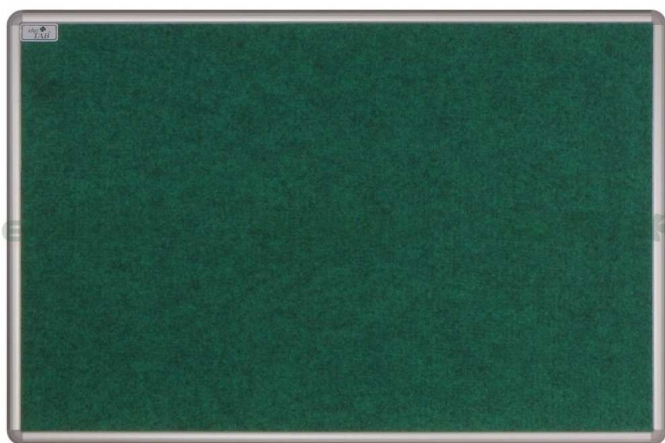

Barevná vzorkovnice textilního povrchu.

## NÁBYTEK A VNITŘNÍ VYBAVENÍ ATYPICKÉ

### **SKŘÍŇOVÁ SESTAVA VYSOKÁ - označ. NŠ\_07 - č.m. 1.15**

Rozměr: š. 5965 x hl.cca 600/450 x v. cca 1930 mm.

Sestava policových skříní na celou šířku učebny. Spodní řada skříněk v hl.600mm, horní řada v hl.450mm.

Modulová šířka skříní – 800 mm. Boční doměrky zaplentovat.

Korpus: z laminovaných DTD tl. 18 mm, půda a dno v tl. desky 25 mm, vše v dekoru dřeva.


Police – laminované v dekoru dřeva, počet – viz schéma.

Dveře: otočné, plné i prosklené.

Kovové úchytky.

Sokl – plný.

Uzamykatelné všechny skřínky, uzamykání - systémem po horizontálních blocích.

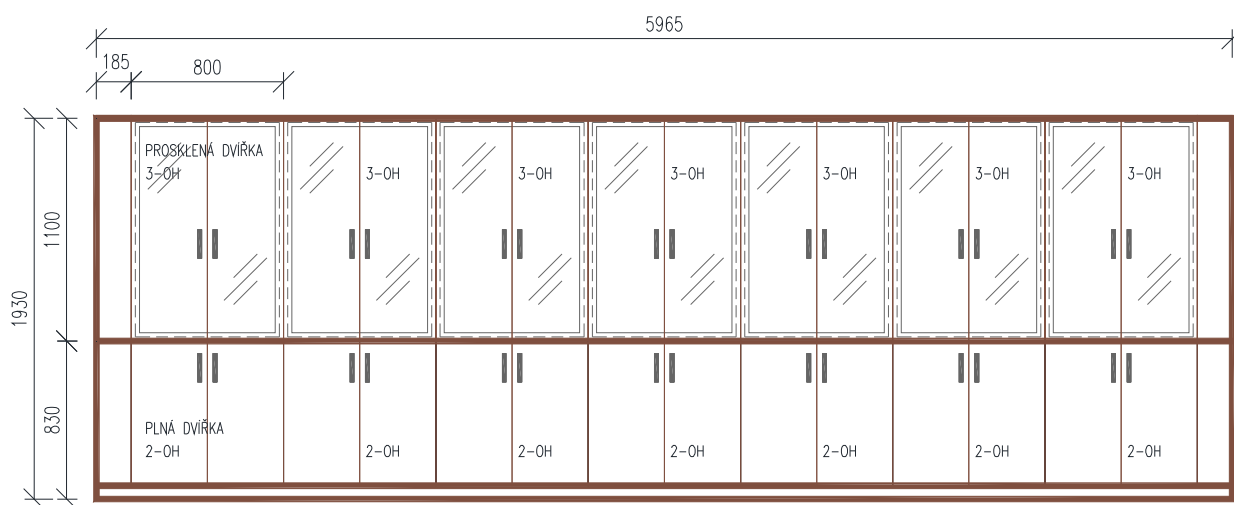

## **NÁBYTEK A VNITŘNÍ VYBAVENÍ – KANCELÁŘE - označení NK\_00**

*Nábytek a vybavení určené do prostor kanceláří, kabinetu, sborovny, .*

### **NÁBYTEK A VNITŘNÍ VYBAVENÍ TYPOVÉ**

SKŘÍŇĚ VYSOKÉ

**VYSOKÁ SKŘÍŇ ŠATNÍ** - označ. **NK\_01** – č.m. 1.29, 1.34, 3.19,

Rozměr: š.600 x hl.600 x v.2000 mm.

Skříň dělená na část policovou (1/2) a část s tyčí na ramínka (1/2), s horní policí nad oběma částmi.

Korpus: z laminovaných DTD tl.18 mm v dekoru dřeva.

Svislá dělicí příčka a horní pevná police s ABS hranou 2mm.

Policová část – 3x volná police.

Ramínková část – nerez tyč.


Dveře – jednokřídlé.

Kovové úchytky.

Veškerá deskovina - z laminovaných DTD v dekoru dřeva.

Sokl – plný.

Uzamykatelná.

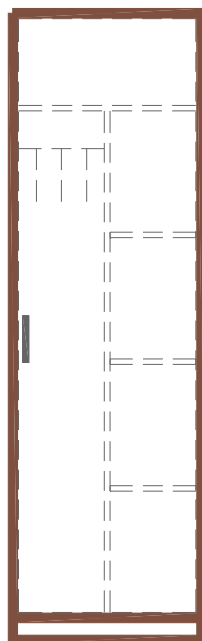

**VYSOKÁ SKŘÍŇ POLICOVÁ** - označ. **NK\_02** – č.m. 1.29

Rozměr: š.600 x hl.450 x v.2000 mm.

Skříň policová otevřená (bez dvířek).

Korpus: z laminovaných DTD tl.18 mm v dekoru dřeva.

Police – 4x volná police.

Veškerá deskovina - z laminovaných DTD v dekoru dřeva.

Sokl – plný.

**VYSOKÁ SKŘÍŇ ŠATNÍ** - označ. **NK\_03** – č.m. 1.30; 3.33, 3.15, 3.16, 3.21, 3.22

Rozměr: š.800 x hl.450 x v.2000 mm.

Skříň dělená na část policovou (užší) a část s výsuvem na ramínka, s horní policí nad oběma částmi.

Korpus: z laminovaných DTD tl.18 mm v dekoru dřeva.

Svislá dělící příčka a horní pevná police s ABS hranou 2mm.

Policová část – 4x volná police.

Ramínková část – výsuvná kovová tyč.

Dveře – dvoukřídlé.

Kovové úchytky.

Veškerá deskovina - z laminovaných DTD v dekoru dřeva.

Sokl – plný.

Uzamykatelná.



**VYSOKÁ SKŘÍŇ 2-DVEŘOVÁ + 3 NIKY** - označ. **NK\_04** – č.m. 1.30; 3.33, 3.18

Rozměr: š.800 x hl.450 x v.2000 mm.

Vysoká skříň - ve spodní části 2-dveřová se 2 volnými policemi, v horní části 3 niky – se 2 pevnými policemi.

Korpus: z laminovaných DTD tl.18 mm v dekoru dřeva.

Dveře – dvoukřídlé, plné.

Kovové úchytky.

Veškerá deskovina - z laminovaných DTD v dekoru dřeva.

Sokl – plný.

Uzamykatelná v 3.33.



**VYSOKÁ SKŘÍŇ 4-DVEŘOVÁ (1x SKLO)** - označ. **NK\_05** – č.m. 3.18

Rozměr: š.800 x hl.450 x v.2000 mm.

Vysoká skříň – s dělicí příčkou, 4 volné police, 2 pevné police; ve spodní části 2-dveřová s plnými dvířky, v horní části 2-dveřová – 1x plná dvířka, 1x prosklená.

Korpus: z laminovaných DTD tl.18 mm v dekoru dřeva.

Dveře – dvoukřídlé, plné.

Kovové úchytky.

Veškerá deskovina - z laminovaných DTD v dekoru dřeva.

Sokl – plný.

1x Uzamykatelná v 3.18.



**VYSOKÁ SKŘÍŇ 2-DVEŘOVÁ (POLICOVÁ)** - označ. **NK\_06** – č.m. 1.30; 2.40, 2.17, 2.18, 2.19, 2.20; 3.17, 3.33, 3.15, 3.16, 3.21, 3.22

Skříň policová uzavřená dvoukřídlovými dveřmi.

Rozměr: š.800 x hl.450 x v.2000 mm.

Korpus: z laminovaných DTD tl.18 mm v dekoru dřeva.

Police – 2 volné + 2 pevné police.


Dveře – dvoukřídlé, plné.

Kovové úchytky.

Veškerá deskovina - z laminovaných DTD v dekoru dřeva.

Sokl – plný.

V 3.17 (archiv), 3.16 - uzamykatelná.

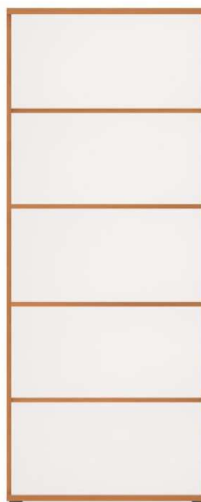

**VYSOKÁ SKŘÍŇ 1- DVEŘOVÁ (POLICOVÁ)** - označ. **NK\_07** – č.m. 3.16, 3.21

Rozměr: š.400 x hl.450 x v.2000 mm.

Skříň policová uzavřená jednokřídlými dveřmi.

Korpus: z laminovaných DTD tl.18 mm v dekoru dřeva.

Police – 2 volné + 2 pevné police.

Dveře – jednokřídlé; 1x plné laminované. Dveře levé.

Kovové úchytky.

Veškerá deskovina - z laminovaných DTD v dekoru dřeva.

Sokl – plný.



**VYSOKÁ SKŘÍŇ 2-DVEŘOVÁ (1x SKLO + 1x PLNÉ) - KNIHOVNA** - označ. **NK\_08** – č.m. 1.33

Rozměr: š.600 x hl.450 x v.2000 mm.

Skříň policová uzavřená jednokřídlými dveřmi, ve spodní části plnými, v horní části prosklenými.

Korpus: z laminovaných DTD tl.18 mm v dekoru dřeva.

Police – 2 volné + 2 pevné police.

Dveře – jednokřídlé; 1x plné laminované; 1x prosklené – čiré sklo. Dveře pravé.

Kovové úchytky.

Veškerá deskovina - z laminovaných DTD v dekoru dřeva.

Sokl – plný.

Uzamykatelná.



#### SKŘÍŇ NÍZKÉ

**NÍZKÁ SKŘÍŇ 2-DVEŘOVÁ** - označ. **NK\_09** – č.m. 2.40, 3.16, 3.22 - TATO SKŘÍŇKA BUDE VYVZOROVÁNA.

Rozměr: š.800 x hl.450 x v.830 mm.

Skříň policová uzavřená dvoukřídlovými dveřmi.

Korpus: z laminovaných DTD tl.18 mm v dekoru dřeva.

Police – 1x volná.

Dveře – plné laminované.

Kovové úchytky.

Veškerá deskovina - z laminovaných DTD v dekoru dřeva, veškeré hrany ABS.

Sokl – plný.

Bez uzamykání.



**NÍZKÁ SKŘÍŇ POLICOVÁ** - označ. **NK\_10** – č.m. 3.33, 3.21

Rozměr: š.800 x hl.450 x v.830 mm.

Skříň policová otevřená.

Korpus: z laminovaných DTD tl.18 mm v dekoru dřeva.

Police – 1x volná.

Veškerá deskovina - z laminovaných DTD v dekoru dřeva.

Sokl – plný.



**NÍZKÁ SKŘÍŇ PŘÍSTAVNÁ-ZÁSUVKY+KARTOTÉKA** - označ. **NK\_11** – č.m. 3.21, 3.22

Rozměr: š.430 x hl.750 x v.750 mm.

Skříň přístavná ke stolu, hluboká, 3 zásuvky a kartotéka.

Korpus: z laminovaných DTD tl.18 mm v dekoru dřeva.

Zásuvky s naloženými čely.

Kovové úchytky.

Veškerá deskovina - z laminovaných DTD v dekoru dřeva.

Uzamykatelná horní zásuvka.

Sokl – plný.





## KONTEJNERY

**KONTEJNER POD STŮL** - označ. **NK\_12** – č.m. 1.30; 2.40; 3.33, 3.15, 3.16, 3.18 - TATO SKŘÍŇKA BUDE VYVZOROVÁNA.

Rozměr: š.430 x hl.530 x v.620 mm.

Pojízdný kancelářský kontejner, 4-zásuvkový (bez tužkovníku).

Korpus: z laminovaných DTD tl.18 mm v dekoru dřeva, veškeré hrany ABS.

Zásuvky s naloženými čely, min. kovové bočnice (korpusy).

Kovové úchytky.

Veškerá deskovina - z laminovaných DTD v dekoru dřeva.

Uzamykatelná horní zásuvka.

Kolečka.



## POLICE

**POLICE OTEVŘENÁ NAD STŮL** - označ. **NK\_13** – 1.30; 3.33, 3.15, 3.16, 3.25, 3.21, 3.22

Rozměr: š.750 x hl.250 x v.250 mm.

2 boky, dno, záda.

Deskovina: z laminovaných DTD tl.18 mm v dekoru dřeva.

Kotvení na stěnu, závěsná.

## STOLY

**PRACOVNÍ DESKA STOLU** - označ. **NK\_14** – č.m. 3.15,

Deska propojující dva stoly.

Rozměr: š.750 x hl.750 x v.750 mm.

Pracovní deska: laminovaná DTD tl.25mm, povrch – lamino v dekoru dřeva.

Podnoží: ocelové nohy s rektifikací pro vyrovnání nerovné podlahy. Barva šedá.

Průchodka – barva šedá.

**PRACOVNÍ STŮL** - označ. **NK\_15** – č.m. 1.29, 1.30; 3.33, 3.16,

Rozměr: š.1600 x hl.600 x v.750 mm.

**PRACOVNÍ STŮL** - označ. **NK\_16** – č.m. 3.25,

Rozměr: š.1200 x hl.600 x v.750 mm.

**PRACOVNÍ STŮL** - označ. **NK\_17** – č.m. 3.18;

Rozměr: š.2100 x hl.750 x v.750 mm.

**PRACOVNÍ STŮL** - označ. **NK\_18** – č.m. 3.18;

Rozměr: š.1850 x hl.750 x v.750 mm. ROZMĚRY NUTNO OVĚŘIT NA MÍSTĚ STAVBY!

**PRACOVNÍ STŮL** - označ. **NK\_19** – č.m. 3.15;

Rozměr: š.1800 x hl.750 x v.750 mm.

**PRACOVNÍ STŮL** - označ. **NK\_20** – č.m. 1.30; 2.40; 3.16, 3.21, 3.22,

Rozměr: š.1600 x hl.750 x v.750 mm.

**PRACOVNÍ STŮL** - označ. **NK\_21** – č.m. 3.33, 3.21,

Rozměr: š.1400 x hl.750 x v.750 mm.

**PRACOVNÍ STŮL** - označ. **NK\_22** – č.m. 3.25

Rozměr: š.1200 x hl.750 x v.750 mm.

Stůl s obdélníkovou deskou, kovovou T podnoží a zády.

Pracovní deska: laminovaná DTD tl.25mm, povrch – lamino v dekoru dřeva.

Podnoží: ocelové T nohy s rektifikací pro vyrovnání nerovné podlahy. Barva šedá.

Průchodka – barva šedá.

Záda – v dekoru pracovní desky.



**JEDNACÍ STŮL** - označ. **NK\_23** – č.m. 3.18

Rozměr: š.1500 x hl.1400 x v.750 mm.

Stůl s obdélníkovou deskou, kovovou podnoží, pro 6 osob.

Pracovní deska: laminovaná DTD tl.25mm, povrch – lamino v dekoru dřeva.

Podnoží: ocelové nohy s rektifikací pro vyrovnání nerovné podlahy. Barva šedá.

Průchodka – barva šedá.

**SEDACÍ NÁBYTEK**

**PRACOVNÍ ŽIDLE (KOLEČKA)** - označ. **NK\_24** – č.m. 1.30, 2.40, 2.17, 2.18, 2.19, 2.20; 3.15, 3.16, 3.18, 3.21, 3.22, 3.25, 3.33

Židle ergonomicky tvarovaná se synchronní mechanikou, výškově stavitelný opěrák ze síťoviny, plynový píst, nylonový černý kříž, stavitelné područky tvaru T, textilní potah černý - odolnost vůči prodření 100.000 cyklů, nosnost 120 kg, kolečka na příslušný povrch (PVC).



**ČALOUNĚNÁ ŽIDLE** - označ. **NK\_25** – č.m. 3.16, 3.18, 3.21

Židle kancelářská jednací, opěrák čalouněný samonosnou síťovinou v barvě černé, sedák čalouněný látkou - odolnost vůči prodření 100.000 cyklů, barva černá, kostra ocelová pérová v barvě chrom.



**POLOŽKA NEOBSAZENA** - označ. **NK\_26**

**NÁBYTEK A VNITŘNÍ VYBAVENÍ ATYPICKÉ**

**SKŘÍŇĚ**

**ATYP. VYSOKÁ SKŘÍŇ POLICOVÁ** - označ. **NK\_27** – č.m. 1.29

Rozměr: š.400 x hl.580 x v.2000 mm. ROZMĚRY NUTNO OVĚŘIT NA MÍSTĚ STAVBY!

Skříň policová otevřená (bez dvířek).

Korpus: z laminovaných DTD tl.18 mm v dekoru dřeva.

Police – 4x volná police.

Veškerá deskovina - z laminovaných DTD v dekoru dřeva.

Sokl – plný.

**ATYP. VYSOKÁ SKŘÍŇ POLICOVÁ** - označ. **NK\_28** – č.m. 3.19

Rozměr: š.500 x hl.450 x v.2000 mm. ROZMĚRY NUTNO OVĚŘIT NA MÍSTĚ STAVBY!

Skříň policová otevřená (bez dvířek).

Korpus: z laminovaných DTD tl.18 mm v dekoru dřeva.

Police – 4x volná police.

Veškerá deskovina - z laminovaných DTD v dekoru dřeva.

Sokl – plný.

**ATYP. SKŘÍŇOVÁ SESTAVA VYSOKÁ** - označ. **NK\_29** – č.m. 3.25

Rozměr: š. 2600 x hl.cca 600/450 x v. 3000 mm. ROZMĚRY NUTNO OVĚŘIT NA MÍSTĚ STAVBY!

Sestava policových skříní na celou šířku a výšku niky kabinetu. Spodní řada skříněk v hl.600mm, další dvě horní řady v hl.450mm - závěsné. Modulová šířka skříní – 800 mm, spodní závěsné skříněky budou mít vnitřní svislou dělicí příčku – 6 uzamykatelných modulů pro vyučující. Boční doměrky zaplentovat. Nika – nebude obložena.

Korpus: z laminovaných DTD tl.18 mm, půda a dno v tl. desky 25 mm, vše v dekoru dřeva.


Police – laminované v dekoru dřeva, počet – viz schéma.

Dveře: otočné, plné.

Kovové úchytky.

Sokl – plný.

Uzamykatelné - 6x modul pro vyučující. Ostatní bez uzamykání.

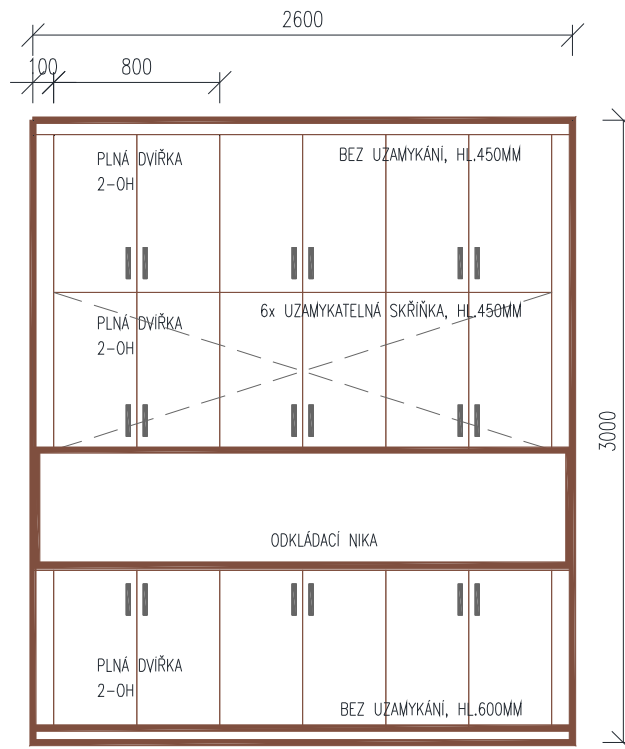

**ATYP. PULTÍK S POLICEMI** - označ. **NK\_30** – 3.15, 3.22

Pultík pro odbavení žáků. Pracovní deska pultíku ve výšce 1,05m, v podnoží budou police ze strany pokladní otevřené, ze strany žáků uzavřené.

Rozměr: dl.1600 x hl.350 x v.1050 mm. **ROZMĚRY NUTNO OVĚŘIT NA MÍSTĚ STAVBY!**

Korpus: z laminovaných DTD tl.18 mm v dekoru dřeva.



Pracovní deska: laminovaná DTD tl.25mm, povrch – lamino v dekoru dřeva.

Dveře – dvoukřídlé.

Kovové úchytky.

Veškerá deskovina - z laminovaných DTD v dekoru dřeva.

Uzamykatelná.

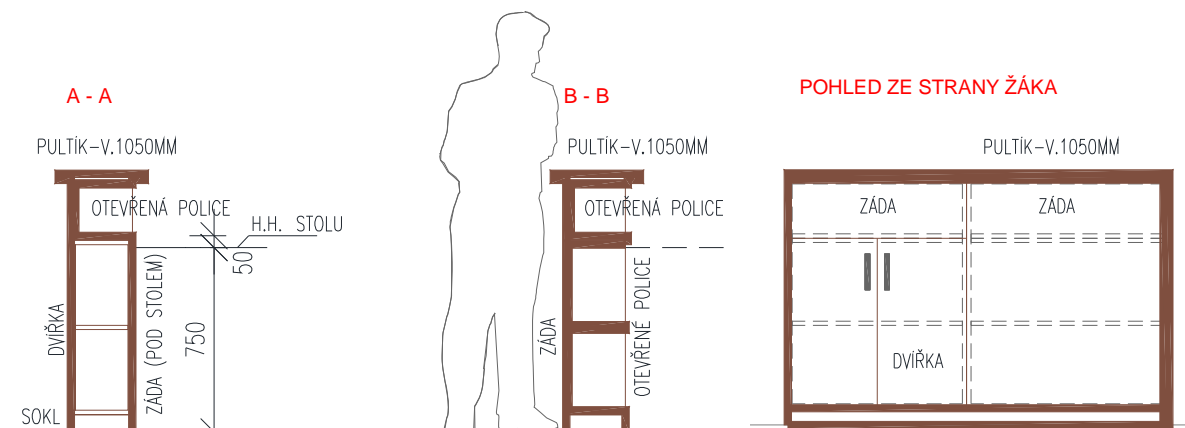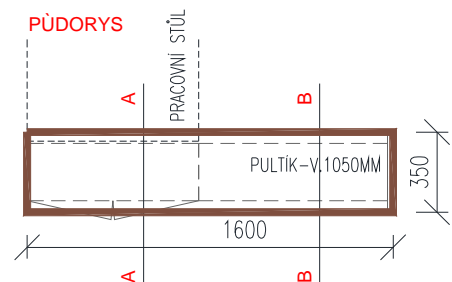

## **NÁBYTEK A VNITŘNÍ VYBAVENÍ – BYTOVÉ - označení NB\_00**

*Nábytek a vybavení určené do ubytovacích prostor – domov mládeže, místnosti pro vychovatele.*

### **NÁBYTEK A VNITŘNÍ VYBAVENÍ TYPOVÉ**

#### POSTEL

**JEDNOLŮŽKOVÁ POSTEL** - označ. **NB\_01** – č.m. 1.34; 2.21 a všechny pokoje ve 2.np; všechny pokoje ve 3.np;  
Rozměr: š.900 x dl.2000 mm.  
Postel s úložným prostorem, odklápací, včetně matrace.

#### STOLY

**STŮL** - označ. **NB\_02** – č.m. 1.34; 2.21

Rozměr: š.600 x hl.600 x v.750 mm.

Stůl se čtvercovou deskou, kovovou centrální nohou.

Pracovní deska: laminovaná DTD tl.25mm, povrch – lamino v dekoru dřeva.

Podnoží: ocelová centrální noha. Barva šedá.

**STŮL** - označ. **NB\_03** – č.m. 3.03

Rozměr: š.800 x hl.800 x v.750 mm.

Stůl se čtvercovou deskou, kovovou centrální nohou (v 1.34 bude noha nižší – konferenční stolek).

Pracovní deska: laminovaná DTD tl.25mm, povrch – lamino v dekoru dřeva.

Podnoží: ocelová centrální noha. Barva šedá.



**PRACOVNÍ STŮL** - označ. **NB\_04** – č.m. 2.26, 2.32.3; 3.08.4, 3.07.4, 3.13.5, 3.09.4, 3.09.5;

Rozměr: š.1000 x hl.600 x v.750 mm.

Stůl s obdélníkovou pracovní deskou, bočními deskami a zády.

Pracovní deska: laminovaná DTD tl.25mm, povrch – lamino v dekoru dřeva.

Podnoží: dtto.

Průchodka – barva šedá.

Bočnice, záda – v dekoru pracovní desky.

**PRACOVNÍ STŮL** - označ. **NB\_05** – č.m. 2.22, 2.23, 2.24, 2.25, 2.29, 2.30, 2.33; ve všech dvoulůžkových pokojích ve 3.np;

Rozměr: š.1200 x hl.600 x v.750 mm.

Stůl s obdélníkovou pracovní deskou, bočními deskami a zády.

Pracovní deska: laminovaná DTD tl.25mm, povrch – lamino v dekoru dřeva.

Podnoží: dtto.

Průchodka – barva šedá.

Bočnice, záda – v dekoru pracovní desky.

**POLOŽKA NEOBSAZENA** - označ. **NB\_06**

Rozměr: š.600 x hl.600 mm.

#### SKŘÍŇ VYSOKÉ

**VYSOKÁ SKŘÍŇ ŠATNÍ** - označ. **NB\_07** – č.m. 2.22, 2.23, 2.24, 2.25, 2.29, 2.30, 2.32.3, 2.33;

Rozměr: š.1200 x hl.600 x v.2000 mm.

Skříň dělená na část policovou (1/2) a část s tyčí na ramínka (1/2), s horní policí nad oběma částmi.

Korpus: z laminovaných DTD tl.18 mm v dekoru dřeva.

Svislá dělicí příčka a horní pevná police s ABS hranou 2mm.

Policová část – 3x volná police.

Ramínková část – nerez tyč.

Dveře – dvoukřídlé.

Kovové úchytky.

Veškerá deskovina - z laminovaných DTD v dekoru dřeva.

Sokl – plný.

Uzamykatelná.

**VYSOKÁ SKŘÍŇ ŠATNÍ** - označ. **NB\_08** – č.m. 2.26; ve všech pokojích ve 3.np;

Rozměr: š.900 x hl.600 x v.2000 mm.

Skříň dělená na část policovou (1/2) a část s tyčí na ramínka (1/2), s horní policí nad oběma částmi.

Korpus: z laminovaných DTD tl.18 mm v dekoru dřeva.

Svislá dělicí příčka a horní pevná police s ABS hranou 2mm.

Policová část – 3x volná police.

Ramínková část – nerez tyč.

Dveře – dvoukřídlé.

Kovové úchytky.

Veškerá deskovina - z laminovaných DTD v dekoru dřeva.

Sokl – plný.

Uzamykatelná.

**VYSOKÁ SKŘÍŇ 2-DVEŘOVÁ + 3 NIKY** - označ. **NB\_09** – u všech dvoulůžkových pokojů ve 3.np;

Rozměr: š.1000 x hl.450 x v.2000 mm.

Vysoká skříň - ve spodní části 2-dveřová se 2 volnými policemi, v horní části 3 niky – se 2 pevnými policemi.

Korpus: z laminovaných DTD tl.18 mm v dekoru dřeva.

Dveře – dvoukřídlé, plné.

Kovové úchytky.

Veškerá deskovina - z laminovaných DTD v dekoru dřeva.

Sokl – plný.



#### NÍZKÉ SKŘÍŇĚ

**SKŘÍŇKA NA LŮŽKOVINY** - označ. **NB\_10** – č.m. 1.34;

Rozměr: š.900 x hl.450 x v.830 mm.

Nízká skříňka pro uložení lůžkovin s odklápěcím čelem a ventilačními otvory.

Korpus: z laminovaných DTD tl.18 mm v dekoru dřeva.

Veškerá deskovina - z laminovaných DTD v dekoru dřeva.

#### POLICE

**POLICE OTEVŘENÁ NAD STŮL** - označ. **NB\_11** – 1.34; u prac. stolů dl.1200 mm v pokojích ve 2.np a 3.np;  
Rozměr: š.1200 x hl.250 x v.250 mm.  
Deskovina: z laminovaných DTD tl.18 mm v dekoru dřeva.  
Kotvení na stěnu.

**POLICE OTEVŘENÁ NAD STŮL** - označ. **NB\_12** – u pracovních stolů dl.1000 mm v pokojích 2.np a 3.np;  
Rozměr: š.1000 x hl.250 x v.250 mm.  
Deskovina: z laminovaných DTD tl.18 mm v dekoru dřeva.  
Kotvení na stěnu.

**POLICE OTEVŘENÁ NAD POSTEL** - označ. **NB\_13** – u každé postele v pokojích 3.np; m.č. 1.34; 2.21;  
Rozměr: š.900 x hl.250 x v.250 mm.  
Deskovina: z laminovaných DTD tl.18 mm v dekoru dřeva.  
Kotvení na stěnu.

#### SEDACÍ NÁBYTEK

**ČALOUNĚNÉ KŘESÍLKO** - označ. **NB\_14** – m.č. 1.34;  
Rozměr: š.cca 650 x hl. cca 650.  
Textilní potah – materiál a barva bude vyvzorována a odsouhlasena uživatelem.

**ČALOUNĚNÁ POHOVKA** - označ. **NB\_15** – m.č. 1.34;  
Rozměr: max. dl.1800 x max. hl. cca 700mm. Nerozkládací.  
Textilní potah – materiál a barva bude vyvzorována a odsouhlasena uživatelem.

**PLASTOVÁ ŽIDLE** - označ. **NB\_16** – m.č. 2.10 (jídlna), 2.21 (izolace), všechny pokoje ve 2. a 3.np, 3.03 (studovna);  
Plastová skořepina a podnoží - barva bude vyvzorována. Stohovatelná.



**POLOŽKA NEOBSAZENA** - označ. **NB\_17**

## **NÁBYTEK A VNITŘNÍ VYBAVENÍ – OSTATNÍ – označení NO\_00**

*Nábytek a vybavení určené do šaten, skladů, jídelny.*

### **NÁBYTEK A VNITŘNÍ VYBAVENÍ TYPOVÉ**

ŠATNÍ SKŘÍŇKY

**ŠATNÍ SKŘÍŇKA ŽÁKOVSKÁ (DĚLENÁ HORIZONTÁLNĚ)** - označ. **NO\_01** (m.č. 1.23, 1.24, 1.27 a 1.28 – 1.NP)

Rozměr: š. 300 x hl. 400 x v. 2000 mm.

Šatní skříňka dvoudveřová dělená na dolní a horní oddělení. V horní části každého oddělení je háček, ve spodní části každého oddělení je pevná police.

Konstrukce skříňky bude odolná proti vypáčení dvířek.

Korpus – DTD laminovaná.

Dveře – naložené (odolné proti vypáčení), s ventilačními otvory.

Zámek – 2x cylindrický zámek.

Povrch – HPL lamino v dekoru dřeva.

Sokl - plný.

Jmenovka na dveře.





**ŠATNÍ SKŘÍŇKA - ZAMĚSTNANCI (DĚLENÁ VERTIKÁLNĚ) - označ.NO\_02 (m.č. S.20, S.10)**

Rozměr: š. 600 x hl. 500 x v. 2000 mm.

Šatní skříňka s dvoukřídlovými dveřmi, na soklu. Skříňka bude mít svislou mezistěnu pro oddělení čistých a špinavých oděvů. Uvnitř bude polička spodní a horní, v každém oddělení bude háček na šaty. Konstrukce skříňky bude odolná proti vypáčení dvířek.

Korpus – DTD laminovaná.

Dveře – s ventilačními otvory.

Zámek - cylindrický.

Povrch – HPL lamino v dekoru dřeva.

Sokl - plný.

Jmenovka na dveře.



**ŠATNÍ LAVIČKA - ZAMĚSTNANCI - označ.NO\_03 (m.č. S.10)**

Rozměr: š. 1000 x hl. 400 x v. 425 mm.

Šatní lavička, šíře 1000 mm, pevné boky, příčka pro zpevnění.

Korpus – DTD laminovaná.

Povrch – HPL lamino v dekoru dřeva.



**BOTNÍK – 1200 - označ.NO\_04a (m.č. 1.29, 2.32.3)**

Rozměr: š. 1200 x hl. 400 x v. 425 mm.

**BOTNÍK – 1000 - označ.NO\_04b (m.č. S.10; 3.25, ve všech předstíňkách pokojů ve 3.np)**

Rozměr: š. 1000 x hl. 400 x v. 425 mm.

**BOTNÍK – 600** - označ.**NO\_04c** (m.č. S.20; 1.30; 2.40, 7x 2L pokoj ve 2.np)  
Rozměr: š. 600 x hl. 400 x v. 425 mm.

**BOTNÍK – 450** - označ.**NO\_04d** (m.č. 2.25)  
Rozměr: š. 450 x hl. 400 x v. 425 mm.  
Otevřený botník, pevné boky, 1x pevná plná police.  
Korpus – DTD laminovaná.  
Povrch – HPL lamino v dekoru dřeva.




**VĚŠÁKOVÁ STĚNA-1200 (HÁČKY + ZRCADLO + POLICE)** - označ.**NO\_05a** (m.č.1.29, 2.32.3)  
Rozměr: š. 1200 x v. 1500 mm.

**VĚŠÁKOVÁ STĚNA-1000 (HÁČKY + ZRCADLO + POLICE)** - označ.**NO\_05b** (m.č. S.10; 3.25, 3.21, ve všech  
předsíňkách pokojů ve 3.np)  
Rozměr: š. 1000 x v. 1500 mm.

**VĚŠÁKOVÁ STĚNA-600 (HÁČKY + ZRCADLO + POLICE)** - označ.**NO\_05c** (m.č. S.20; 1.30; 2.40, 2.17, 2.19, 7x 2L  
pokoj ve 2.np)  
Rozměr: š. 600 x v. 1500 mm.

**VĚŠÁKOVÁ STĚNA-450 (HÁČKY + ZRCADLO + POLICE)** - označ.**NO\_05d** (m.č. 2.21, 2.25)

Rozměr: š. 450 x v. 1500 mm.  
Deskovina - DTD laminovaná.  
Háčky – nerez dvouháčky.  
Zrcadlo – rozměr 300 x 1200 mm, zabroušené hrany.  
Police - rozměr š. 400 - 700 (dle velikosti věšákové stěny) x hl.250 mm  
Montáž na stěnu.  
Povrch – lamino v dekoru dřeva.

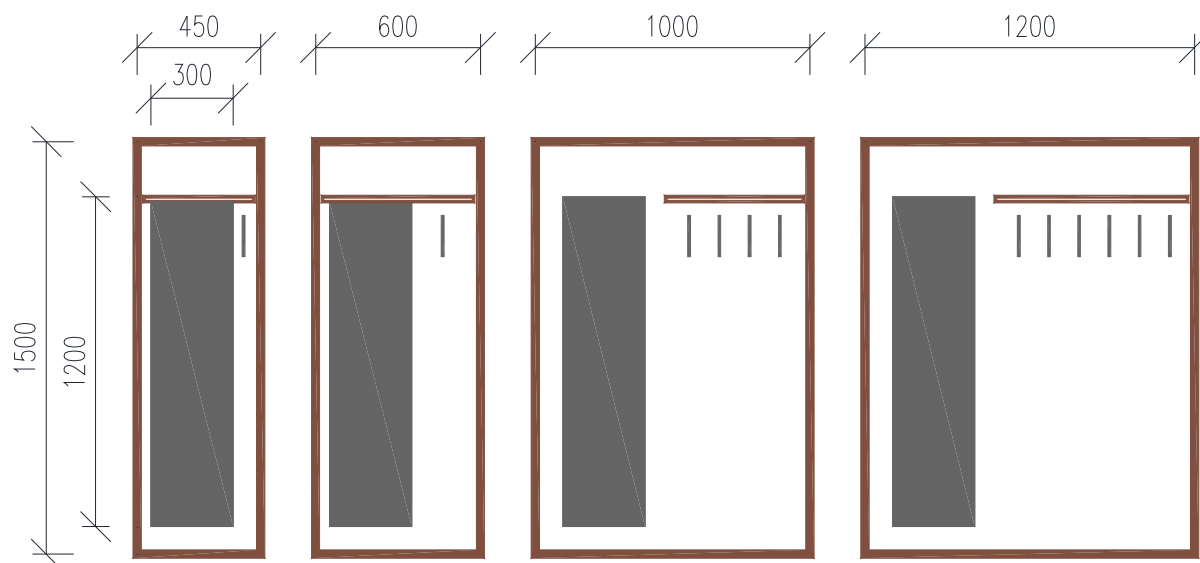

**ZRCADLO NA STĚNU** - označ. **NO\_06** (m.č. 3.19)

Rozměr: š. 450 x v. 1200 mm.

Zrcadlo – rozměr 450 x 1200 mm, zabroušené hrany.

Montáž na stěnu.

**STOLY**

**JÍDELNÍ STŮL** - označ. **NO\_07** – č.m. 1.33; 2.10,

Rozměr: š.1400 x hl.800 x v.750 mm.

**JÍDELNÍ STŮL** - označ. **NO\_08** – č.m. 2.10,

Rozměr: š.800 x hl.800 x v.750 mm.

Stůl s obdélníkovou deskou, 4 kovové nohy.

Pracovní deska: laminovaná DTD tl.25mm, povrch – lamino v dekoru dřeva.

Podnoží: ocelové nohy s rektifikací pro vyrovnání nerovné podlahy. Barva šedá.




**NÁBYTEK A VNITŘNÍ VYBAVENÍ ATYPICKÉ**

**POSUVNÉ DVEŘE DO SKLADU** - označ. **NO\_09** – sklad u č.m. 1.41

Rozměr otvoru: š. 1375 x v. 2100 + nadpraží. ROZMĚRY NUTNO ZAMĚŘIT NA STAVBĚ!

Laminované dvoukřídle posuvné dveře.

Kovové úchyty, uzamykatelné.

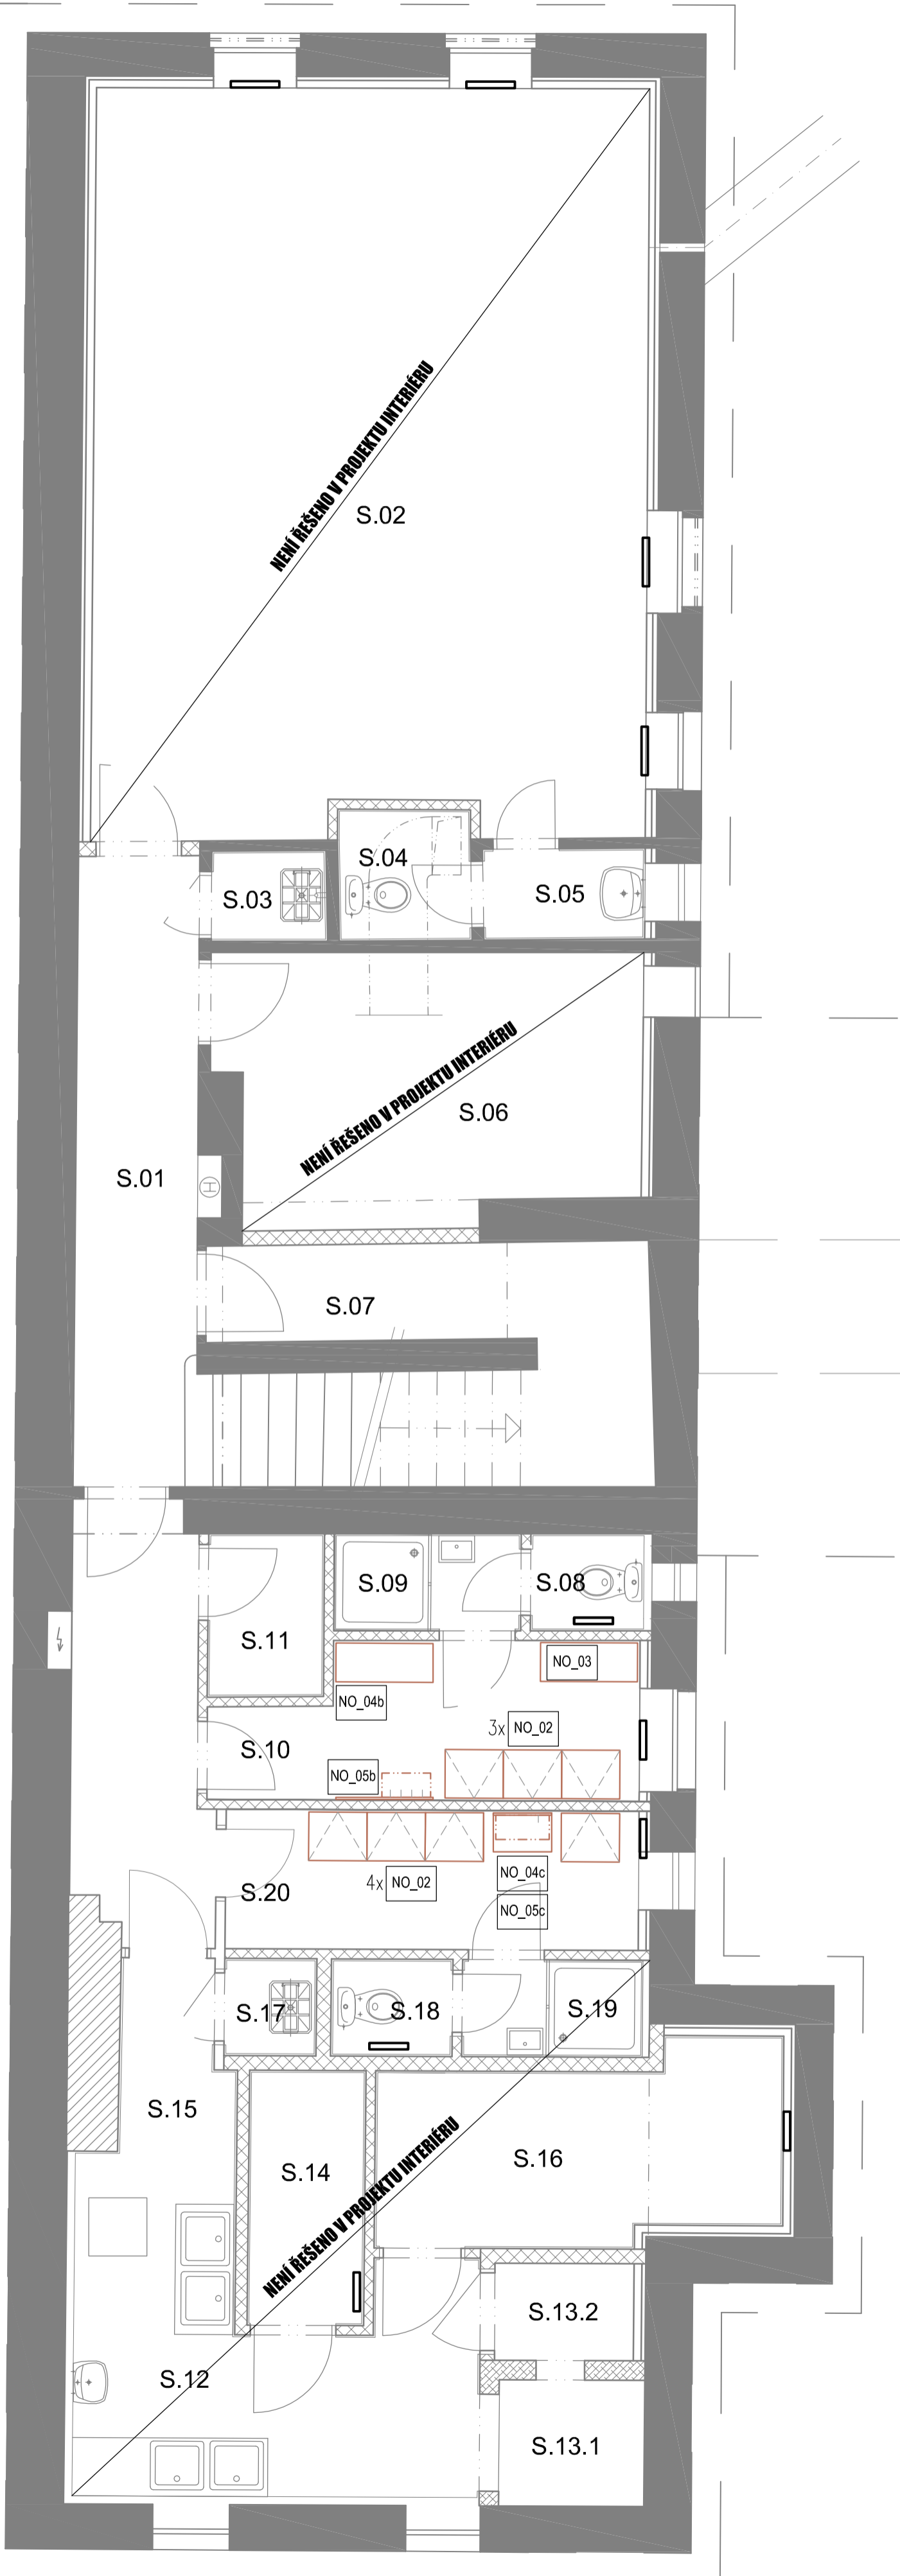

### LEGENDA MÍSTNOSTÍ:

OZN	NÁZEV MÍSTNOSTI	m <sup>2</sup>	POVRCHY PLOCH		
			PODLAHA	STĚNY	STROP
S.01	CHODBA	8,20	P3 sokl v=100mm	stěrka a malba	stěrka a malba
S.02	POSILOVNA	46,72	P2	stěrka a malba	stěrka a malba
S.03	ÚKLID	1,10	P3	keram. obklad v=2,2m	stěrka a malba
S.04	WC	1,28	P3	keram. obklad v=2,2m	SDK podhled v=2,3m stěrka a malba
S.05	PŘEDSÍŇ WC	1,67	P3	keram. obklad v=2,2m	SDK podhled v=2,3m stěrka a malba
S.06	SKLAD TĚLESNÉ VÝCHOVY	11,09	P2	stěrka a malba	stěrka a malba
S.07	SKLAD OBALŮ	6,33	P3	keram. obklad v=2,2m	stěrka a malba
S.08	WC	1,25	P3	keram. obklad v=2,2m	stěrka a malba
S.09	SPRCHA	1,98	P3	keram. obklad v=2,2m	stěrka a malba
S.10	ŠATNA - ÚKLID	6,72	P2	stěrka a malba	stěrka a malba
S.11	PLYNOMĚRNÁ MÍSTNOST	1,99	P3 sokl v=100mm	stěrka a malba	stěrka a malba
S.12	PŘÍPRAVNA BRAMBOR	8,32	P3	keram. obklad v=2,2m	stěrka a malba
S.13.1	VÝTAH - ŠACHTA	1,95	nátěr Ladax beton. stěrka	nátěr Ladax stěrka	
S.13.2	VÝTAH - STROJOVNA	1,50	P3 sokl v=100mm	stěrka a malba	stěrka a malba
S.14	SKLAD ZELENINY A OVOCE	3,22	P3	keram. obklad v=2,2m	stěrka a malba
S.15	PŘÍPRAVNA ZELENINY A OVOCE	6,26	P3	keram. obklad v=2,2m	stěrka a malba
S.16	SKLAD BRAMBOR	8,36	P3	keram. obklad v=2,2m	stěrka a malba
S.17	ÚKLID	1,15	P3	keram. obklad v=2,2m	stěrka a malba
S.18	WC	1,25	P3	keram. obklad v=2,2m	stěrka a malba
S.19	SPRCHA	1,98	P3	keram. obklad v=2,2m	stěrka a malba
S.20	ŠATNA KUCHYNĚ	6,51	P2	stěrka a malba	stěrka a malba
S.21	KOLEKTOR	59,85	tmel LADAX nátěr LADAX MONO	tmel LADAX nátěr LADAX MONO	tmel LADAX nátěr LADAX MONO

### VYSVĚTLIVKY:

NS_00	NÁBYTEK - ŠKOLA
NK_00	NÁBYTEK - KANCELÁŘ
NB_00	NÁBYTEK - BYTOVÝ
NO_00	NÁBYTEK - OSTATNÍ

### UPOZORNĚNÍ:

- NÁVRH VNITŘNÍHO VYBAVENÍ JE ZAKRESLEN DO PŮDORYSŮ Z PROJEKT. DOKUMENTACE VE STUPNI DZS (ZPRACOVATEL TZB Kladno s.r.o., 01/2015)
- PŘED DODÁVKOU VNITŘNÍHO VYBAVENÍ NUTNO VEŠKERÉ ZAŘÍZOVANÉ PROSTORY ZAMĚŘIT, DLE SKUTEČNÝCH ROZMĚRŮ EVENTUÁLNĚ UPRAVIT ROZSAH ČI ROZMĚRY JEDNOTLIVÝCH PRVKŮ DODÁVKY.

název stavby	<b>Havarijní oprava a rekonstrukce budov SŠDSaJ po povodni v červnu 2013</b>	část PD	<b>STUDIE - INTERIÉR</b>
místo stavby	<b>SŠDSaJ, U Závodiště 325/1, 159 99 Praha 5 - Velká Chuchle</b>	datum	05/2017
investor	<b>HLm. Praha, Mariánské náměstí 2/2, Staré Město, 110 00 Praha 1</b>	formát	4 x A4
zpracoval	<b>INTAR a.s., Bezručova 81/17a, 602 00 Brno, ateliér Praha, Americká 41, 120 00 Praha 2</b>	stupeň	STUDIE
název dokumentu	<b>PŮDORYS 1.PP - NÁVRH VNITŘNÍHO VYBAVENÍ</b>	měřítko	1 : 50
		revize	00
		číslo přílohy	<b>01</b>



**LEGENDA MÍSTNOSTÍ:**

OZN	NÁZEV MÍSTNOSTI	m <sup>2</sup>	PODLAHA	POVRCHY PLOCH	STŘEŠNÍ
1.00	ZÁDVEŘÍ	3,77	P3	stěrka a malba	stěrka a malba
1.01	SCHODIŠTĚ	9,60	P3	sádky vs=100mm	stěrka a malba
1.02	CHODBA	28,38	P3	stěrka a malba	stěrka a malba
1.03	VSTUP - ZÁDVEŘÍ	26,31	P3	SDK 600x600mm sv.v.2,5m	SDK 600x600mm sv.v.2,5m
1.04	SCHODIŠTĚ	5,89	P3	stěrka a malba	stěrka a malba
1.05	CHODBA	30,30	P3	SDK 600x600mm sv.v.2,5m	SDK 600x600mm sv.v.2,5m
1.06	SKLAD	2,12	P2	stěrka a malba	stěrka a malba
1.07	UČEBNA	35,67	P2	stěrka a malba	SDK 600x600mm sv.v.3,5m
1.08	SKLAD	1,95	P2	stěrka a malba	stěrka a malba
1.09	PŘÍJEM	5,65	P3	stěrka a malba	stěrka a malba
1.10	VÝTAH	1,95	P3	stěrka a malba	stěrka a malba
1.11	ÚKLID	1,78	P3	keram. obklad vs=2,2 m	stěrka a malba
1.12	SKLAD	3,02	P2	stěrka a malba	stěrka a malba
1.13	SKLAD	1,99	P2	stěrka a malba	stěrka a malba
1.14	UČEBNA	55,13	P2	stěrka a malba	SDK 600x600mm sv.v.3,05m
1.15	UČEBNA	60,43	P2	stěrka a malba	stěrka a malba
1.16	NEOBSAZENO	.....	.....	.....	.....
1.17	NEOBSAZENO	.....	.....	.....	.....
1.18	ÚKLID	0,93	P3	keram. obklad vs=2,2 m	SDK pochled sv.v.2,5m
1.19.1	WC - UČITELE - PŘEDSÍŇ	1,31	P3	keram. obklad vs=2,2 m	SDK pochled sv.v.2,5m
1.19.2	WC - UČITELE - SPRCHA	2,28	P3	keram. obklad vs=2,2 m	SDK pochled sv.v.2,5m
1.19.3	WC - UČITELE - WC	1,46	P3	keram. obklad vs=2,2 m	SDK pochled sv.v.2,5m
1.20.1	WC MUŽI - PŘEDSÍŇ	1,55	P3	keram. obklad vs=2,2 m	SDK pochled sv.v.2,5m

OZN	NÁZEV MÍSTNOSTI	m <sup>2</sup>	PODLAHA	POVRCHY PLOCH	STŘEŠNÍ
1.20.2	WC MUŽI - PISOIR	1,91	P3	keram. obklad vs=2,2 m	SDK pochled sv.v.2,5m
1.20.3	WC MUŽI - WC	1,10	P3	keram. obklad vs=2,2 m	SDK pochled sv.v.2,5m
1.21.1	WC ŽENY - PŘEDSÍŇ	1,50	P3	keram. obklad vs=2,2 m	SDK pochled sv.v.2,5m
1.21.2	WC ŽENY - WC	3,76	P3	keram. obklad vs=2,2 m	SDK pochled sv.v.2,5m
1.22	UČEBNA	39,18	P2	stěrka a malba	stěrka a malba
1.23	ŠATNA	4,88	P2	stěrka a malba	stěrka a malba
1.24	ŠATNA	5,05	P2	stěrka a malba	stěrka a malba
1.25	ŠATNA	4,79	P2	stěrka a malba	stěrka a malba
1.26	UMYVÁRNA BOT	5,27	P3	keram. obklad vs=2,2 m	stěrka a malba
1.27	ŠATNA	9,84	P2	stěrka a malba	stěrka a malba
1.28	ŠATNA	10,85	P2	stěrka a malba	stěrka a malba
1.29	KANCELÁŘ MISTROVNA	14,77	P2	stěrka a malba	stěrka a malba
1.30	KANCELÁŘ VEDOUCÍ	15,49	P2	stěrka a malba	stěrka a malba
1.31	POKOJ	24,46	P2	stěrka a malba	stěrka a malba
1.32	POKOJ	17,29	P2	stěrka a malba	stěrka a malba
1.33	VYCHOVATEL	15,08	P2	stěrka a malba	stěrka a malba
1.34	VYCHOVATEL	13,18	P2	stěrka a malba	stěrka a malba
1.35	POKOJ	18,36	P2	stěrka a malba	stěrka a malba
1.36	POKOJ	19,88	P2	stěrka a malba	stěrka a malba
1.37	POKOJ	22,68	P2	stěrka a malba	stěrka a malba
1.38	UMYVÁRNA	6,62	P3	keram. obklad vs=2,2 m	SDK pochled sv.v.2,5m
1.39	UMYVÁRNA	11,62	P3	keram. obklad vs=2,2 m	SDK pochled sv.v.2,5m

OZN	NÁZEV MÍSTNOSTI	m <sup>2</sup>	PODLAHA	POVRCHY PLOCH	STŘEŠNÍ
1.40	NEOBSAZENO	.....	.....	.....	.....
1.41	DENNÍ MÍSTNOST	32,20	P2	stěrka a malba	stěrka a malba
1.40	BYT 1.n.p.				
1.40.1	HALA	11,46	P3	sádky vs=100mm	stěrka a malba
1.40.2	HALA	5,99	P3	sádky vs=100mm	stěrka a malba
1.40.3	PRACOVNA	7,36	P2	stěrka a malba	stěrka a malba
1.40.4	POKOJ	15,57	P3	keram. obklad vs=2,2 m	SDK pochled sv.v.2,5m
1.40.5	KUCHYŇNĚ	14,18	P2	stěrka a malba	stěrka a malba
1.40.6	POKOJ	18,44	P2	stěrka a malba	stěrka a malba
1.40.7	KOUPELNA	6,13	P3	keram. obklad vs=2,2 m	SDK pochled sv.v.2,5m
1.40.8	WC	1,20	P3	keram. obklad vs=2,2 m	stěrka a malba
1.40.9	KOMORA	4,25	P2	stěrka a malba	stěrka a malba


**VYSVĚTLIVKY:**

- NS\_00 NÁBYTEK-SKOLA
- NK\_00 NÁBYTEK-KANCELÁŘ
- NB\_00 NÁBYTEK-BYTOVÝ
- NO\_00 NÁBYTEK-OSTATNÍ

**UPOZORNĚNÍ:**

- NÁVRH VNITŘNÍHO VYBAVENÍ JE ZAKRESLEN DO PŮDORYSŮ Z PROJEKT. DOKUMENTACE VE STUPNI DIZ (ZPRACOVATEL TŽB KLADNO r.s., 01/2015)  
 - PŘED DODÁVKOU VNITŘNÍHO VYBAVENÍ MŮŽE VŠAK ŽADOVAT ZMĚNY ZHODNOTĚNÉ PŘI  
 DLE SKUTEČNÝCH ROZMĚRŮ EVENTUÁLNĚ UPRAVIT ROZSAH A ROZMĚRY JEDNOTLIVÝCH PRVKŮ  
 DODÁVKY.

název stavby	<b>Havarijní oprava a rekonstrukce budov SŠSaj po povodni v Červnu 2013</b>	část PD	<b>STUDIE - INTERIÉR</b>
místo stavby	<b>SŠSaj, U Závodiště 325/1, 159 99 Praha 5 - Velká Chuchle</b>	datum	05/2017
investor	<b>HLm. Praha, Mariánské náměstí 2/2, Staré Město, 110 00 Praha 1</b>	formát	12 x A4
zpracoval	<b>INTAR a.s., Bozručova 81/17a, 602 00 Brno, atelier Praha, Americká 41, 120 00 Praha 2</b>	stupeň	STUDE
název dokumentu	<b>PŮDORYS 1.NP - NÁVRH VNITŘNÍHO VYBAVENÍ</b>	měřítka	1 : 50
		revize	00
		listo přílohy	<b>02</b>

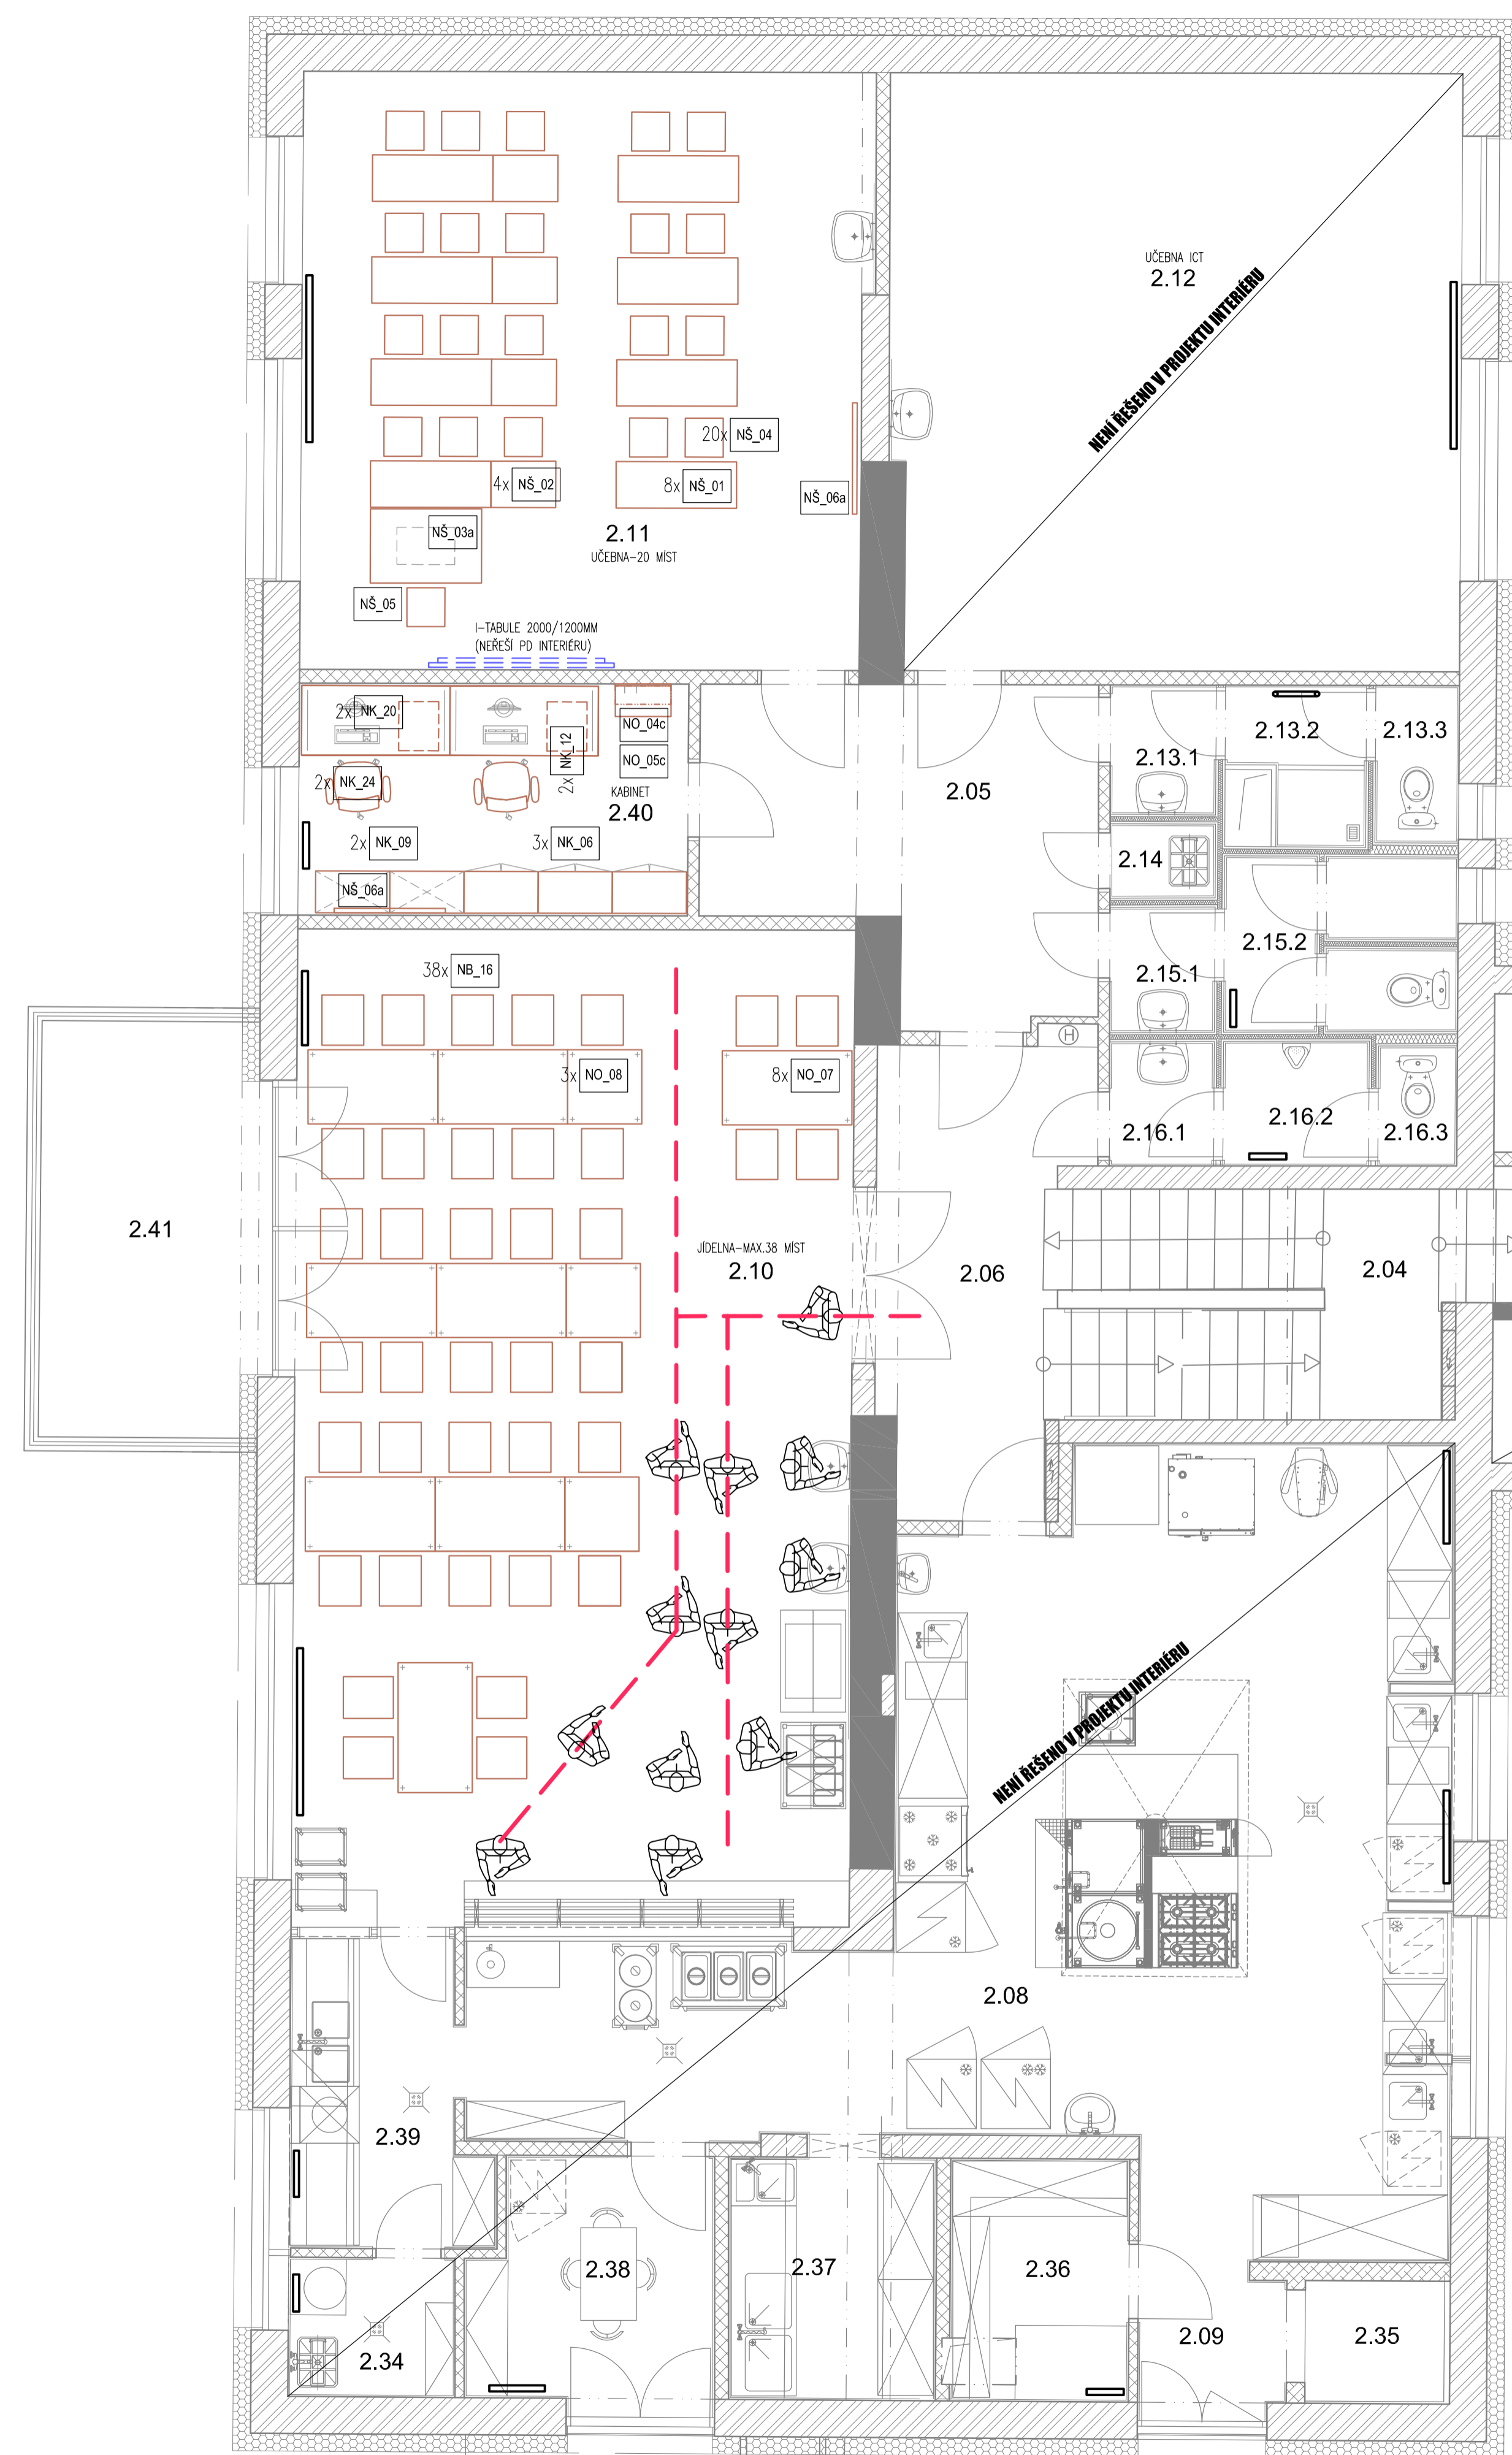

**LEGENDA MÍSTNOSTÍ:**

OZN	NÁZEV MÍSTNOSTI	m <sup>2</sup>	PODLAHA	POVRCHY PLOCH	STŘEP
2.01	SCHODIŠTĚ	11,49	P3	stěrka a malba	stěrka a malba
2.02	CHODBA	40,04	P3	stěrka a malba	stěrka a malba
2.03	CHODBA	7,50	P3	stěrka a malba	stěrka a malba
2.04	SCHODIŠTĚ	11,53	P3	stěrka a malba	stěrka a malba
2.05	CHODBA	13,29	P3	stěrka a malba	stěrka a malba
2.06	CHODBA	9,99	P3	stěrka a malba	stěrka a malba
2.07	VARNA	47,72	P3	keram. obklad	keram. obklad
2.08	VÝDEJ JÍDLA	6,84	P3	keram. obklad	keram. obklad
2.09	PŘÍJEM	2,36	P3	keram. obklad	keram. obklad
2.10	JÍDELNA	64,81	P2	stěrka a malba	stěrka a malba
2.11	UČEBNA ICT	39,86	P2	stěrka a malba	stěrka a malba
2.12	UČEBNA - LABORATOR	39,86	P2	stěrka a malba	stěrka a malba
2.13.1	WC - UČITELE - PŘEDSÍŇ	1,59	P3	keram. obklad	keram. obklad
2.13.2	WC - UČITELE - SPRCHA	2,10	P3	keram. obklad	keram. obklad
2.13.3	WC - UČITELE - WC	1,53	P3	keram. obklad	keram. obklad
2.14	ÚKLID	0,91	P3	keram. obklad	keram. obklad
2.15.1	WC ŽENY - PŘEDSÍŇ	1,54	P3	keram. obklad	keram. obklad
2.15.2	WC ŽENY - WC	4,77	P3	keram. obklad	keram. obklad
2.16.1	WC MUŽI - PŘEDSÍŇ	1,54	P3	keram. obklad	keram. obklad
2.16.2	WC MUŽI - PISOIR	2,10	P3	keram. obklad	keram. obklad
2.16.3	WC MUŽI - WC	1,10	P3	keram. obklad	keram. obklad
2.17	SKLAD	8,74	P2	stěrka a malba	stěrka a malba
2.18	SKLAD ŠPINAVÉHO PRÁDLA	5,81	P3	stěrka a malba	stěrka a malba

OZN	NÁZEV MÍSTNOSTI	m <sup>2</sup>	PODLAHA	POVRCHY PLOCH	STŘEP
2.19	SKLAD SEDLOVÉHO MATER.	8,38	P3	stěrka a malba	stěrka a malba
2.20	SKLAD ČISTÉHO PRÁDLA	5,76	P2	stěrka a malba	stěrka a malba
2.21	IZOLACE	9,38	P2	stěrka a malba	stěrka a malba
2.22	POKOJ	18,28	P2	stěrka a malba	stěrka a malba
2.23	POKOJ	19,99	P2	stěrka a malba	stěrka a malba
2.24	POKOJ	19,66	P2	stěrka a malba	stěrka a malba
2.25	POKOJ	18,52	P2	stěrka a malba	stěrka a malba
2.26	POKOJ	16,61	P2	stěrka a malba	stěrka a malba
2.27	WC	12,59	P3	keram. obklad	keram. obklad
2.28	UMÝVÁRNA	11,86	P3	keram. obklad	keram. obklad
2.29	POKOJ	19,18	P2	stěrka a malba	stěrka a malba
2.30	POKOJ	19,37	P2	stěrka a malba	stěrka a malba
2.31	PRÁDLO, PRANÍ, ŽEHLENÍ	9,87	P3	stěrka a malba	stěrka a malba
2.33	POKOJ	20,08	P2	stěrka a malba	stěrka a malba
2.34	ÚKLID	2,71	P3	keram. obklad	keram. obklad
2.35	VÝTĚH	1,95	P3	stěrka a malba	stěrka a malba
2.36	SKLAD POTRAVIN	5,05	P3	keram. obklad	keram. obklad
2.37	MYTÍ ČERNÉHO NÁDOBI	5,83	P3	keram. obklad	keram. obklad
2.38	DENNÍ MÍSTNOST	6,55	P3	keram. obklad	keram. obklad
2.39	MYTÍ NÁDOBI	9,23	P3	keram. obklad	keram. obklad
2.40	KABINET	10,50	P2	stěrka a malba	stěrka a malba
2.41	TERASA	10,55	P3	stěrka a malba	stěrka a malba

OZN	NÁZEV MÍSTNOSTI	m <sup>2</sup>	PODLAHA	POVRCHY PLOCH	STŘEP
2.32	BYT 2				
2.32.1	ZÁDVEŘÍ	3,16	P3	stěrka a malba	stěrka a malba
2.32.2	HALA	10,29	P3	stěrka a malba	stěrka a malba
2.32.3	POKOJ	25,27	P2	stěrka a malba	stěrka a malba
2.32.4	POKOJ	15,59	P2	stěrka a malba	stěrka a malba
2.32.5	POKOJ	14,78	P2	stěrka a malba	stěrka a malba
2.32.6	POKOJ	19,55	P2	stěrka a malba	stěrka a malba
2.32.7	KOUPELNA	5,76	P3	keram. obklad	keram. obklad
2.32.8	WC	1,28	P3	keram. obklad	keram. obklad
2.32.9	KUCHYNĚ	14,65	P3	keram. obklad	keram. obklad


**VYSVĚTLIVKY:**

- NS\_00 NÁBYTEK-ŠKOLA
- NK\_00 NÁBYTEK-KANCELÁŘ
- NB\_00 NÁBYTEK-BÝTOVÝ
- NO\_00 NÁBYTEK-OSTATNÍ

**UPOZORNĚNÍ:**

- NÁVRH VNITŘNÍHO VYBAVENÍ JE ZAKRESLEN DO PŮDORYSŮ Z PROJEKT. DOKUMENTACE VE STUPNI DZ (ZPRACOVATEL TŽB KLADNO s.r.o., 01/2015)  
 - PŘED DODÁVKOU VNITŘNÍHO VYBAVENÍ MUSÍ VŠECHRÁNNĚ ZABUDOVAT PRŮSTORY ZAMĚŘIT, JEŠTĚ SKUTEČNÝCH ROZMĚRŮ EVIDOVANÝCH VE STAVĚNÝCH PLÁNECH A ROZMĚRY JEDNOTLIVÝCH PRVKŮ DODÁVKY.

název stavby **Havarijní oprava a rekonstrukce budov SŠSaj po povodni v Červnu 2013** část PD **STUDIE - INTERIÉR**  
 místo stavby **SŠSaj, U Závodiště 325/1, 159 99 Praha 5 - Velká Chuchle** datum **05/2017**  
 investor **HLM, Praha, Mariánské náměstí 2/2, Staré Město, 110 00 Praha 1** formát **12 x A4**  
 zpracoval **INTAR a.s., Bozručova 81/17a, 602 00 Brno, atelier Praha, Americká 41, 120 00 Praha 2** stupeň **STUDIE**  
 měřítko **1:50**  
 revize **00**  
 název dokumentu **PŮDORYS 2.NP - NÁVRH VNITŘNÍHO VYBAVENÍ** číslo přílohy **03**

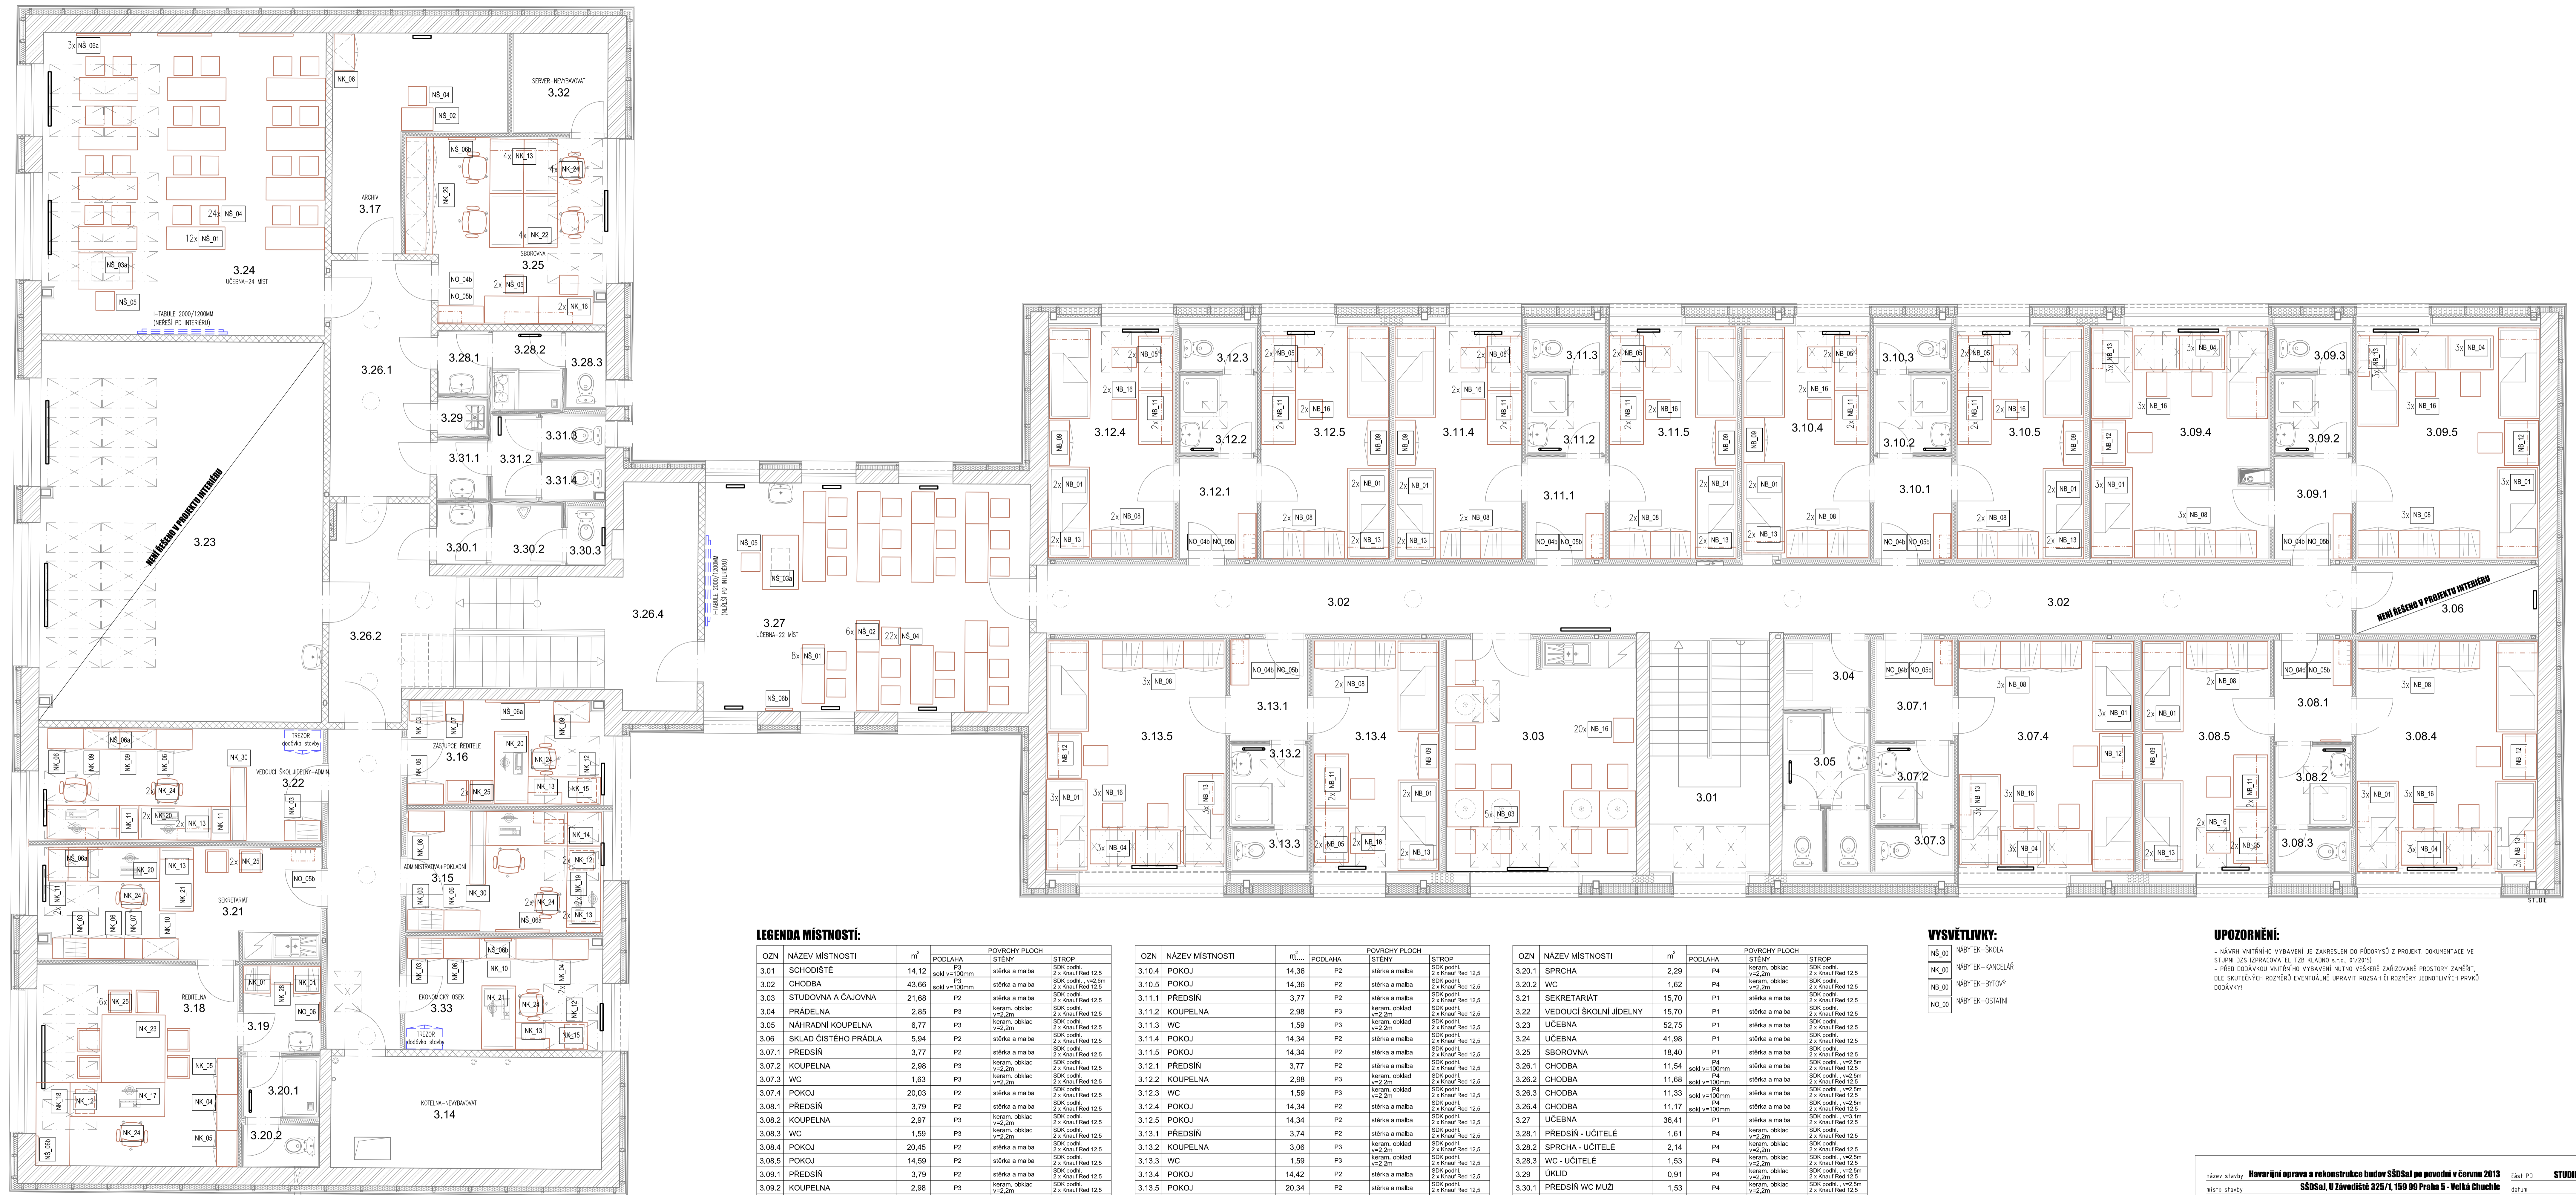

**LEGENDA MÍSTNOSTÍ:**

OZN	NÁZEV MÍSTNOSTI	m <sup>2</sup>	PODLAHA	POVRCHY PLOCH	STŘEŠ
3.01	SCHODIŠTĚ	14,12	P3	skli vs100mm	SKP pochl. 2 x Knauf Red 12,5
3.02	CHODBA	43,66	P3	skli vs100mm	SKP pochl. vs2,2m 2 x Knauf Red 12,5
3.03	STUĎOVNA A ČAJOVNA	21,68	P2	stěrka a malba	SKP pochl. 2 x Knauf Red 12,5
3.04	PRÁDELNA	2,85	P3	keram. obklad vs2,2m	SKP pochl. 2 x Knauf Red 12,5
3.05	NÁHRADNÍ KOUPELNA	6,77	P3	keram. obklad vs2,2m	SKP pochl. 2 x Knauf Red 12,5
3.06	SKLAD ČISTÉHO PRÁDLA	5,94	P2	stěrka a malba	SKP pochl. 2 x Knauf Red 12,5
3.07.1	PŘEDŠÍŇ	3,77	P2	stěrka a malba	SKP pochl. 2 x Knauf Red 12,5
3.07.2	KOUPELNA	2,98	P3	keram. obklad vs2,2m	SKP pochl. 2 x Knauf Red 12,5
3.07.3	WC	1,63	P3	keram. obklad vs2,2m	SKP pochl. 2 x Knauf Red 12,5
3.07.4	POKOJ	20,03	P2	stěrka a malba	SKP pochl. 2 x Knauf Red 12,5
3.08.1	PŘEDŠÍŇ	3,79	P2	stěrka a malba	SKP pochl. 2 x Knauf Red 12,5
3.08.2	KOUPELNA	2,97	P3	keram. obklad vs2,2m	SKP pochl. 2 x Knauf Red 12,5
3.08.3	WC	1,59	P3	keram. obklad vs2,2m	SKP pochl. 2 x Knauf Red 12,5
3.08.4	POKOJ	20,45	P2	stěrka a malba	SKP pochl. 2 x Knauf Red 12,5
3.08.5	POKOJ	14,59	P2	stěrka a malba	SKP pochl. 2 x Knauf Red 12,5
3.09.1	PŘEDŠÍŇ	3,79	P2	stěrka a malba	SKP pochl. 2 x Knauf Red 12,5
3.09.2	KOUPELNA	2,98	P3	keram. obklad vs2,2m	SKP pochl. 2 x Knauf Red 12,5
3.09.3	WC	1,59	P3	keram. obklad vs2,2m	SKP pochl. 2 x Knauf Red 12,5
3.09.4	POKOJ	20,37	P2	stěrka a malba	SKP pochl. 2 x Knauf Red 12,5
3.09.5	POKOJ	20,45	P2	stěrka a malba	SKP pochl. 2 x Knauf Red 12,5
3.10.1	PŘEDŠÍŇ	1,79	P2	stěrka a malba	SKP pochl. 2 x Knauf Red 12,5
3.10.2	KOUPELNA	2,98	P3	keram. obklad vs2,2m	SKP pochl. 2 x Knauf Red 12,5
3.10.3	WC	1,59	P3	keram. obklad vs2,2m	SKP pochl. 2 x Knauf Red 12,5

OZN	NÁZEV MÍSTNOSTI	m <sup>2</sup>	PODLAHA	POVRCHY PLOCH	STŘEŠ
3.10.4	POKOJ	14,36	P2	stěrka a malba	SKP pochl. 2 x Knauf Red 12,5
3.10.5	POKOJ	14,36	P2	stěrka a malba	SKP pochl. 2 x Knauf Red 12,5
3.11.1	PŘEDŠÍŇ	3,77	P2	stěrka a malba	SKP pochl. 2 x Knauf Red 12,5
3.11.2	KOUPELNA	2,98	P3	keram. obklad vs2,2m	SKP pochl. 2 x Knauf Red 12,5
3.11.3	WC	1,59	P3	keram. obklad vs2,2m	SKP pochl. 2 x Knauf Red 12,5
3.11.4	POKOJ	14,34	P2	stěrka a malba	SKP pochl. 2 x Knauf Red 12,5
3.11.5	POKOJ	14,34	P2	stěrka a malba	SKP pochl. 2 x Knauf Red 12,5
3.12.1	PŘEDŠÍŇ	3,77	P2	stěrka a malba	SKP pochl. 2 x Knauf Red 12,5
3.12.2	KOUPELNA	2,98	P3	keram. obklad vs2,2m	SKP pochl. 2 x Knauf Red 12,5
3.12.3	WC	1,59	P3	keram. obklad vs2,2m	SKP pochl. 2 x Knauf Red 12,5
3.12.4	POKOJ	14,34	P2	stěrka a malba	SKP pochl. 2 x Knauf Red 12,5
3.12.5	POKOJ	14,34	P2	stěrka a malba	SKP pochl. 2 x Knauf Red 12,5
3.13.1	PŘEDŠÍŇ	3,74	P2	stěrka a malba	SKP pochl. 2 x Knauf Red 12,5
3.13.2	KOUPELNA	3,06	P3	keram. obklad vs2,2m	SKP pochl. 2 x Knauf Red 12,5
3.13.3	WC	1,59	P3	keram. obklad vs2,2m	SKP pochl. 2 x Knauf Red 12,5
3.13.4	POKOJ	14,42	P2	stěrka a malba	SKP pochl. 2 x Knauf Red 12,5
3.13.5	POKOJ	20,34	P2	stěrka a malba	SKP pochl. 2 x Knauf Red 12,5
3.14	TECHNICKÁ MÍSTNOST	14,82	P4	skli vs100mm	SKP pochl. 2 x Knauf Red 12,5
3.15	ADMINISTRATIVA	10,88	P1	stěrka a malba	SKP pochl. 2 x Knauf Red 12,5
3.16	ZÁSTUPCE ŘEDITELE	10,88	P1	stěrka a malba	SKP pochl. 2 x Knauf Red 12,5
3.17	ARCHIV	12,55	P1	stěrka a malba	SKP pochl. 2 x Knauf Red 12,5
3.18	ŘEDITELNA	19,85	P1	stěrka a malba	SKP pochl. 2 x Knauf Red 12,5
3.19	ŠATNA	3,23	P1	stěrka a malba	SKP pochl. 2 x Knauf Red 12,5

OZN	NÁZEV MÍSTNOSTI	m <sup>2</sup>	PODLAHA	POVRCHY PLOCH	STŘEŠ
3.20.1	SPRCHA	2,29	P4	keram. obklad vs2,2m	SKP pochl. 2 x Knauf Red 12,5
3.20.2	WC	1,62	P4	keram. obklad vs2,2m	SKP pochl. 2 x Knauf Red 12,5
3.21	SEKRETARIÁT	15,70	P1	stěrka a malba	SKP pochl. 2 x Knauf Red 12,5
3.22	VEDOUcí ŠKOLNÍ JIDELNY	15,70	P1	stěrka a malba	SKP pochl. 2 x Knauf Red 12,5
3.23	UCĚBNA	52,75	P1	stěrka a malba	SKP pochl. 2 x Knauf Red 12,5
3.24	UCĚBNA	41,98	P1	stěrka a malba	SKP pochl. 2 x Knauf Red 12,5
3.25	SBOROVNA	18,40	P1	stěrka a malba	SKP pochl. 2 x Knauf Red 12,5
3.26.1	CHODBA	11,54	P4	skli vs100mm	SKP pochl. vs2,2m 2 x Knauf Red 12,5
3.26.2	CHODBA	11,68	P4	skli vs100mm	SKP pochl. vs2,2m 2 x Knauf Red 12,5
3.26.3	CHODBA	11,33	P4	skli vs100mm	SKP pochl. vs2,2m 2 x Knauf Red 12,5
3.26.4	CHODBA	11,17	P4	skli vs100mm	SKP pochl. vs2,2m 2 x Knauf Red 12,5
3.27	UCĚBNA	36,41	P1	stěrka a malba	SKP pochl. vs1,1m 2 x Knauf Red 12,5
3.28.1	PŘEDŠÍŇ - UČITELE	1,61	P4	keram. obklad vs2,2m	SKP pochl. 2 x Knauf Red 12,5
3.28.2	SPRCHA - UČITELE	2,14	P4	keram. obklad vs2,2m	SKP pochl. 2 x Knauf Red 12,5
3.28.3	WC - UČITELE	1,53	P4	keram. obklad vs2,2m	SKP pochl. 2 x Knauf Red 12,5
3.29	ÚKLID	0,91	P4	keram. obklad vs2,2m	SKP pochl. 2 x Knauf Red 12,5
3.30.1	PŘEDŠÍŇ WC MUŽI	1,53	P4	keram. obklad vs2,2m	SKP pochl. 2 x Knauf Red 12,5
3.30.2	PISOIR	2,11	P4	keram. obklad vs2,2m	SKP pochl. 2 x Knauf Red 12,5
3.30.3	WC	1,10	P4	keram. obklad vs2,2m	SKP pochl. 2 x Knauf Red 12,5
3.31.1	PŘEDŠÍŇ WC ŽENY	1,50	P4	keram. obklad vs2,2m	SKP pochl. 2 x Knauf Red 12,5
3.31.2	PŘEDŠÍŇ	1,80	P4	keram. obklad vs2,2m	SKP pochl. 2 x Knauf Red 12,5
3.31.3	WC	1,11	P4	keram. obklad vs2,2m	SKP pochl. 2 x Knauf Red 12,5
3.31.4	WC	1,11	P4	keram. obklad vs2,2m	SKP pochl. 2 x Knauf Red 12,5
3.32	SERVER A TEL. ÚSTŘEDNA	4,62	P1	stěrka a malba	SKP pochl. 2 x Knauf Red 12,5
3.33	EKONOMICKÝ ÚSEK	10,87	P1	stěrka a malba	SKP pochl. 2 x Knauf Red 12,5

**VYSVĚTLIVKY:**

- NS\_00 NÁBYTEK-SKOLA
- NK\_00 NÁBYTEK-KANCELÁŘ
- NB\_00 NÁBYTEK-BYTOVÝ
- NO\_00 NÁBYTEK-OSTATNÍ

**UPOZORNĚNÍ:**

- NÁVRH VNITŘNÍHO VYBAVENÍ JE ZAKRESLEN DO PŮDORYSŮ Z PROJEKTU DOKUMENTACE VE STUPNI DZ (ZPRACOVATEL TŽB KLADNO s.r.o., 01/2015)  
 - PŘED DODÁVKOU VNITŘNÍHO VYBAVENÍ MUSÍ VŠEČKÉ ZAŘÍZENÉ PROSTORY ZMĚŘIT, DLE SKUTEČNÝCH ROZMĚRŮ EVENTUÁLNĚ UPRAVIT ROZSAH ČI ROZMĚRY JEDNOTLIVÝCH PRŮVŮ DODÁVKY!

název stavby	<b>Havarijní oprava a rekonstrukce budov SŠSaJ na povodní v Červnu 2013</b>	část PD	<b>STUDIE - INTERIÉR</b>
místo stavby	<b>SŠSaJ, U Zvoničské 325/1, 159 99 Praha 5 - Velká Chuchle</b>	datum	05/2017
investor	<b>HLM, Praha, Mariánské náměstí 2/2, Staré Město, 110 00 Praha 1</b>	formát	12 x A4
zpracoval	<b>INTAR a.s., Bezručova 81/17a, 602 00 Brno, ateliér Praha, Americká 41, 120 00 Praha 2</b>	stupeň	STUDIE
název dokumentu	<b>PŮDORYS 3.NP - NÁVRH VNITŘNÍHO VYBAVENÍ</b>	mřížka	1:50
		revize	00
		listo přílohy	<b>04</b>