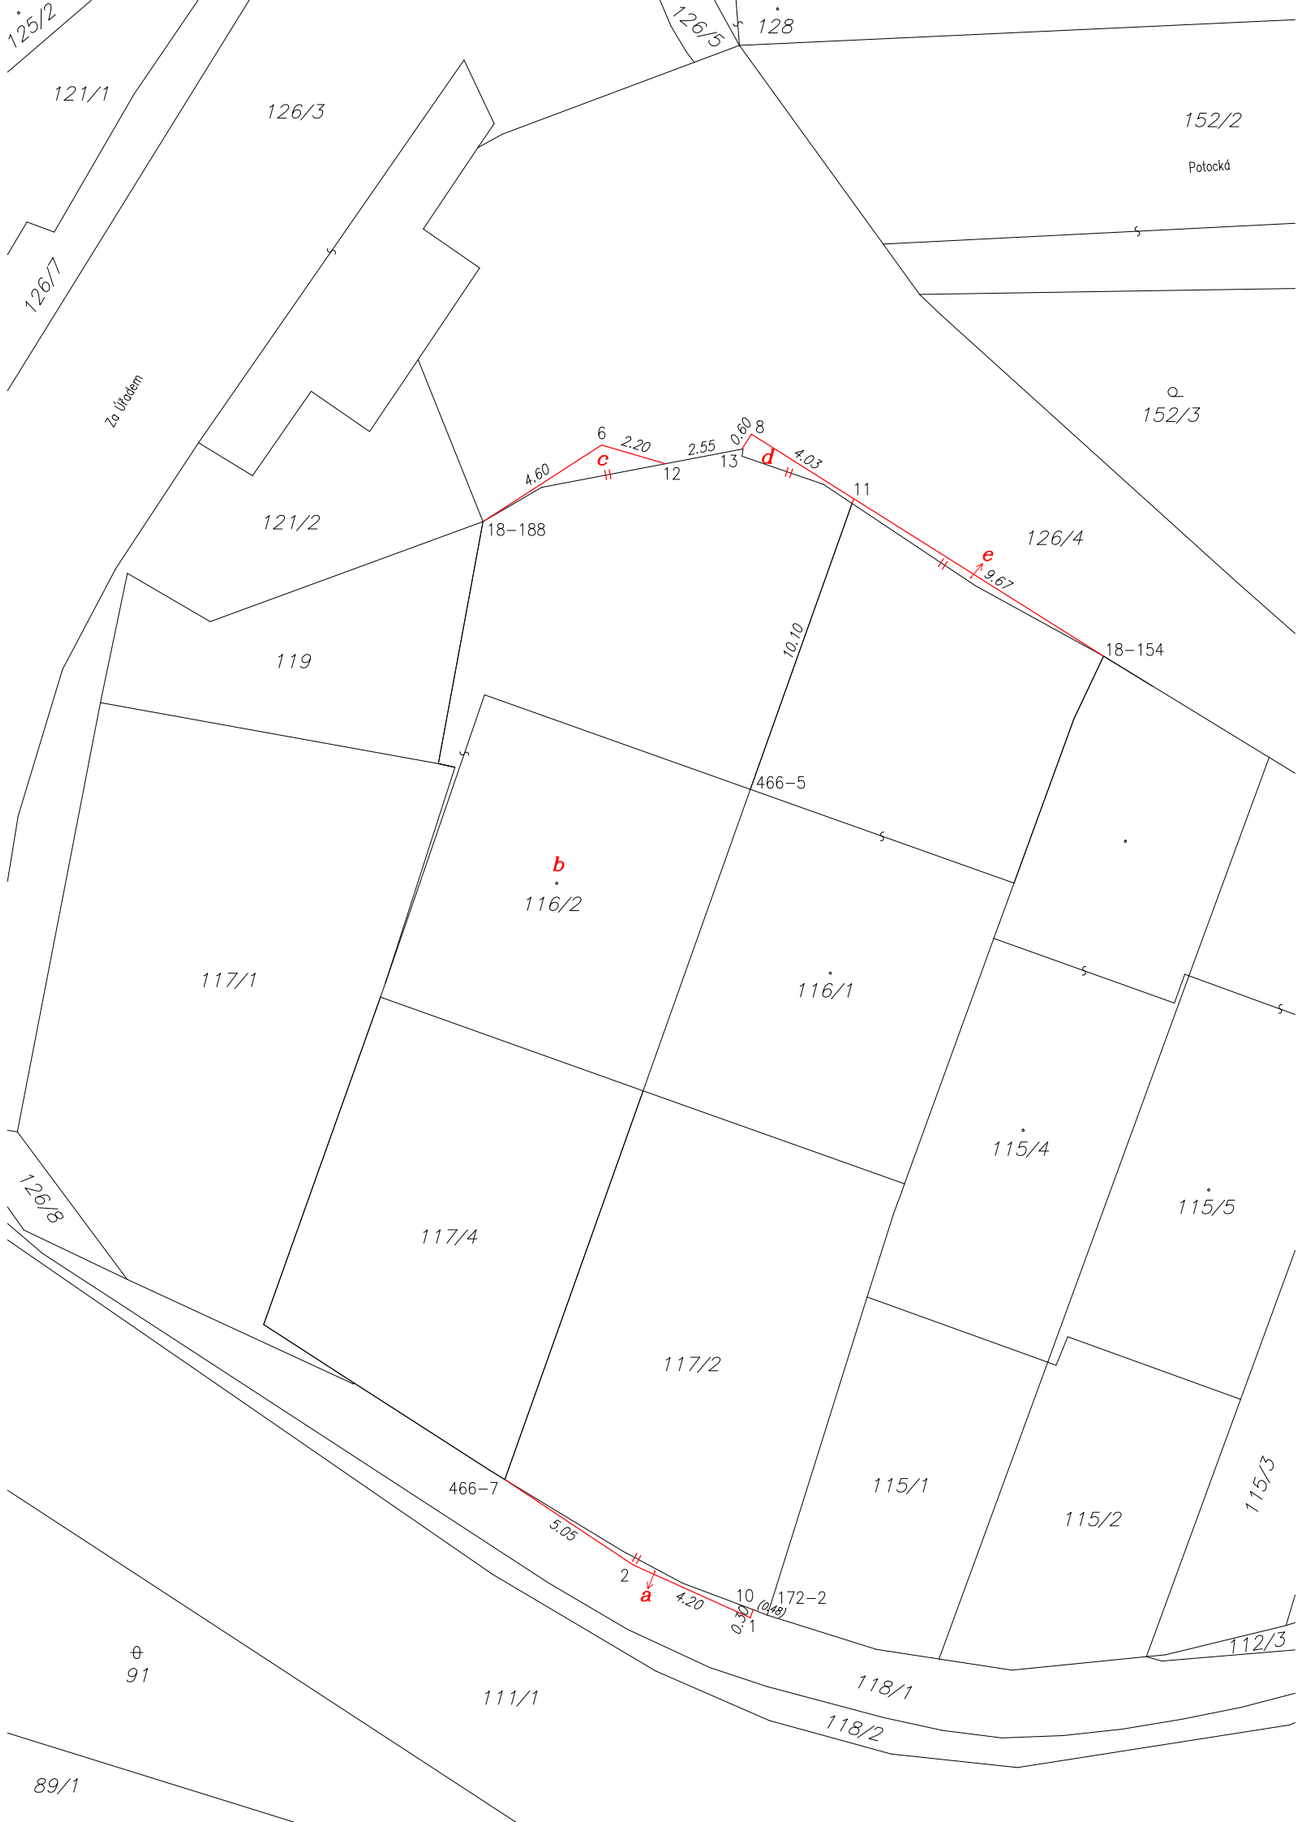

VÝKAZ DOSAVADNÍHO A NOVÉHO STAVU ÚDAJŮ KATASTRU NEMOVITOSTÍ

Dosavadní stav					Nový stav						Porovnání se stavem evidence právních vztahů					
Označení pozemku parc. číslem	Výměra parcely ha	Výměra parcely m²	Druh pozemku / Způsob využití		Označení pozemku parc. číslem	Výměra parcely ha	Výměra parcely m²	Druh pozemku / Způsob využití	Typ stavby / Způsob využití	Způs. určení výměr	Díl přechází z pozemku označeného v katastru nemovitostí	Díl přechází z pozemku označeného v dřívější poz. evidenci	Číslo listu vlastnictví	Výměra dílu ha	Výměra dílu m²	Označení dílu
116/1		1	76	zast. pl.	116/1		1	78	zast. pl. / č.p. 139 rod.dům	2	116/1 126/4		235 181		1 1	76 2 78	celá e
116/2		1	95	zast. pl.	116/2	1)	1	99	zast. pl. / č.p. 138 rod.dům	2	116/2 126/4		235 181	1)	1 1	95 3 98	b c+d
117/2		1	33	zast. pl. / zbořeniště	117/2		1	34	zast. pl. / zbořeniště	2	117/2 118/1		235 181		1 1	33 1 34	celá a
118/1			88	ostat.pl. / ostat.komunikace	118/1			87	ostat.pl. / ostat.komunikace	2							
126/4		3	59	ostat.pl. / ostat.komunikace	126/4		3	54	ostat.pl. / ostat.komunikace	2							
		9	51				9	52									

1) Rozdíl v součtu výměr v důsledku zaokrouhlení číselně určených výměr podle bodu 14.7 písmene b) přílohy vyhl. č. 357/2013 Sb. v platném znění

Seznam souřadnic (S–JTSK)

Č. bodu	Souřadnice pro zápis do KN Y	X	kód kv.	Souřadnice určené měřením Y	X	Poznámka
18–154	727407.20	1052970.66	3			rozhraní plotů
18–188	727427.44	1052966.27	3			roh plotu
172–2	727418.17	1053001.92	3			
466–5	727418.72	1052975.00	3			rozhraní domů
466–7	727426.73	1052997.50	3			rozhraní plotů
1	727418.72	1053002.01	3			rozhraní plotů
2	727422.54	1053000.29	3			lom plotu
6	727423.57	1052963.77	3			roh plotu
8	727418.69	1052963.42	3			roh plotu
10	727418.62	1053001.75	3			průsečík, barva
11	727415.35	1052965.53	3			rozhraní plotů
12	727421.49	1052964.38	3			průsečík, barva
13	727419.00	1052963.91	3			průsečík, barva

GEOMETRICKÝ PLÁN pro

změnu hranice pozemku

Geometrický plán ověřil úředně oprávněný zeměměřický inženýr:

Jméno, příjmení: Ing. Lukáš Polóček

Číslo položky seznamu úředně oprávněných zeměměřických inženýrů: 67/95

Dne: 24.7.2023 Číslo: 84/2023

Náležitostmi a přesností odpovídá právním předpisům.

Stejnopis ověřil úředně oprávněný zeměměřický inženýr:

Jméno, příjmení:

Číslo položky seznamu úředně oprávněných zeměměřických inženýrů:

Dne: Číslo:

Tento stejnopis odpovídá geometrickému plánu v elektronické podobě uloženému v dokumentaci katastrálního úřadu.

Vyhotovitel: Ing. Lukáš Polóček, Zelený pruh 499/84, 140 00 Praha 4

Číslo plánu: 487–13/2023

Okres:

Obec: Praha

Kat. území: Nedvězí u Říčan

Mapový list: Praha 0–6/13, 31

Dosavadním vlastníkům pozemků byla poskytnuta možnost seznámit se v terénu s průběhem navrhovaných nových hranic, které byly označeny předepsaným způsobem:

ploty

Katastrální úřad souhlasí s očíslováním parcel.

Petra Kopecká
KÚ pro Hlavní město Prahu
KP Praha
PGP-3166/2023-101
2023.07.28 10:21:05 +02'00'

Ověření stejnopisu geometrického plánu v listinné podobě.