
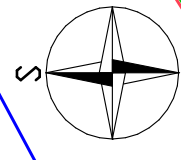


C.3 - SITUACE - KOORDINAČNÍ

M 1:200

LEGENDA

- STÁVAJÍCÍ STAV
- HRANICE PARCEL KN
- JEDNOTNÁ KANALIZACE, HOBAS DN 300-400 mm
- PŘÍPOJKY DEŠŤOVÉ KANALIZACE - ODHADOVANÉ TRASY
- NADZEMNÍ VEDENÍ ELEKTRO NN
- MÍSTNÍ SDĚLOVACÍ KABEL
- PLYNOVOD STL
- VODOVOD, PE 110
- VSTUP DO KAPLE
- PŘÍPOJKOVÁ SKŘIŇ ELEKTRO
- SLOUP VEŘEJNÉHO OSVĚTLENÍ
- PODZEMNÍ HYDRANT

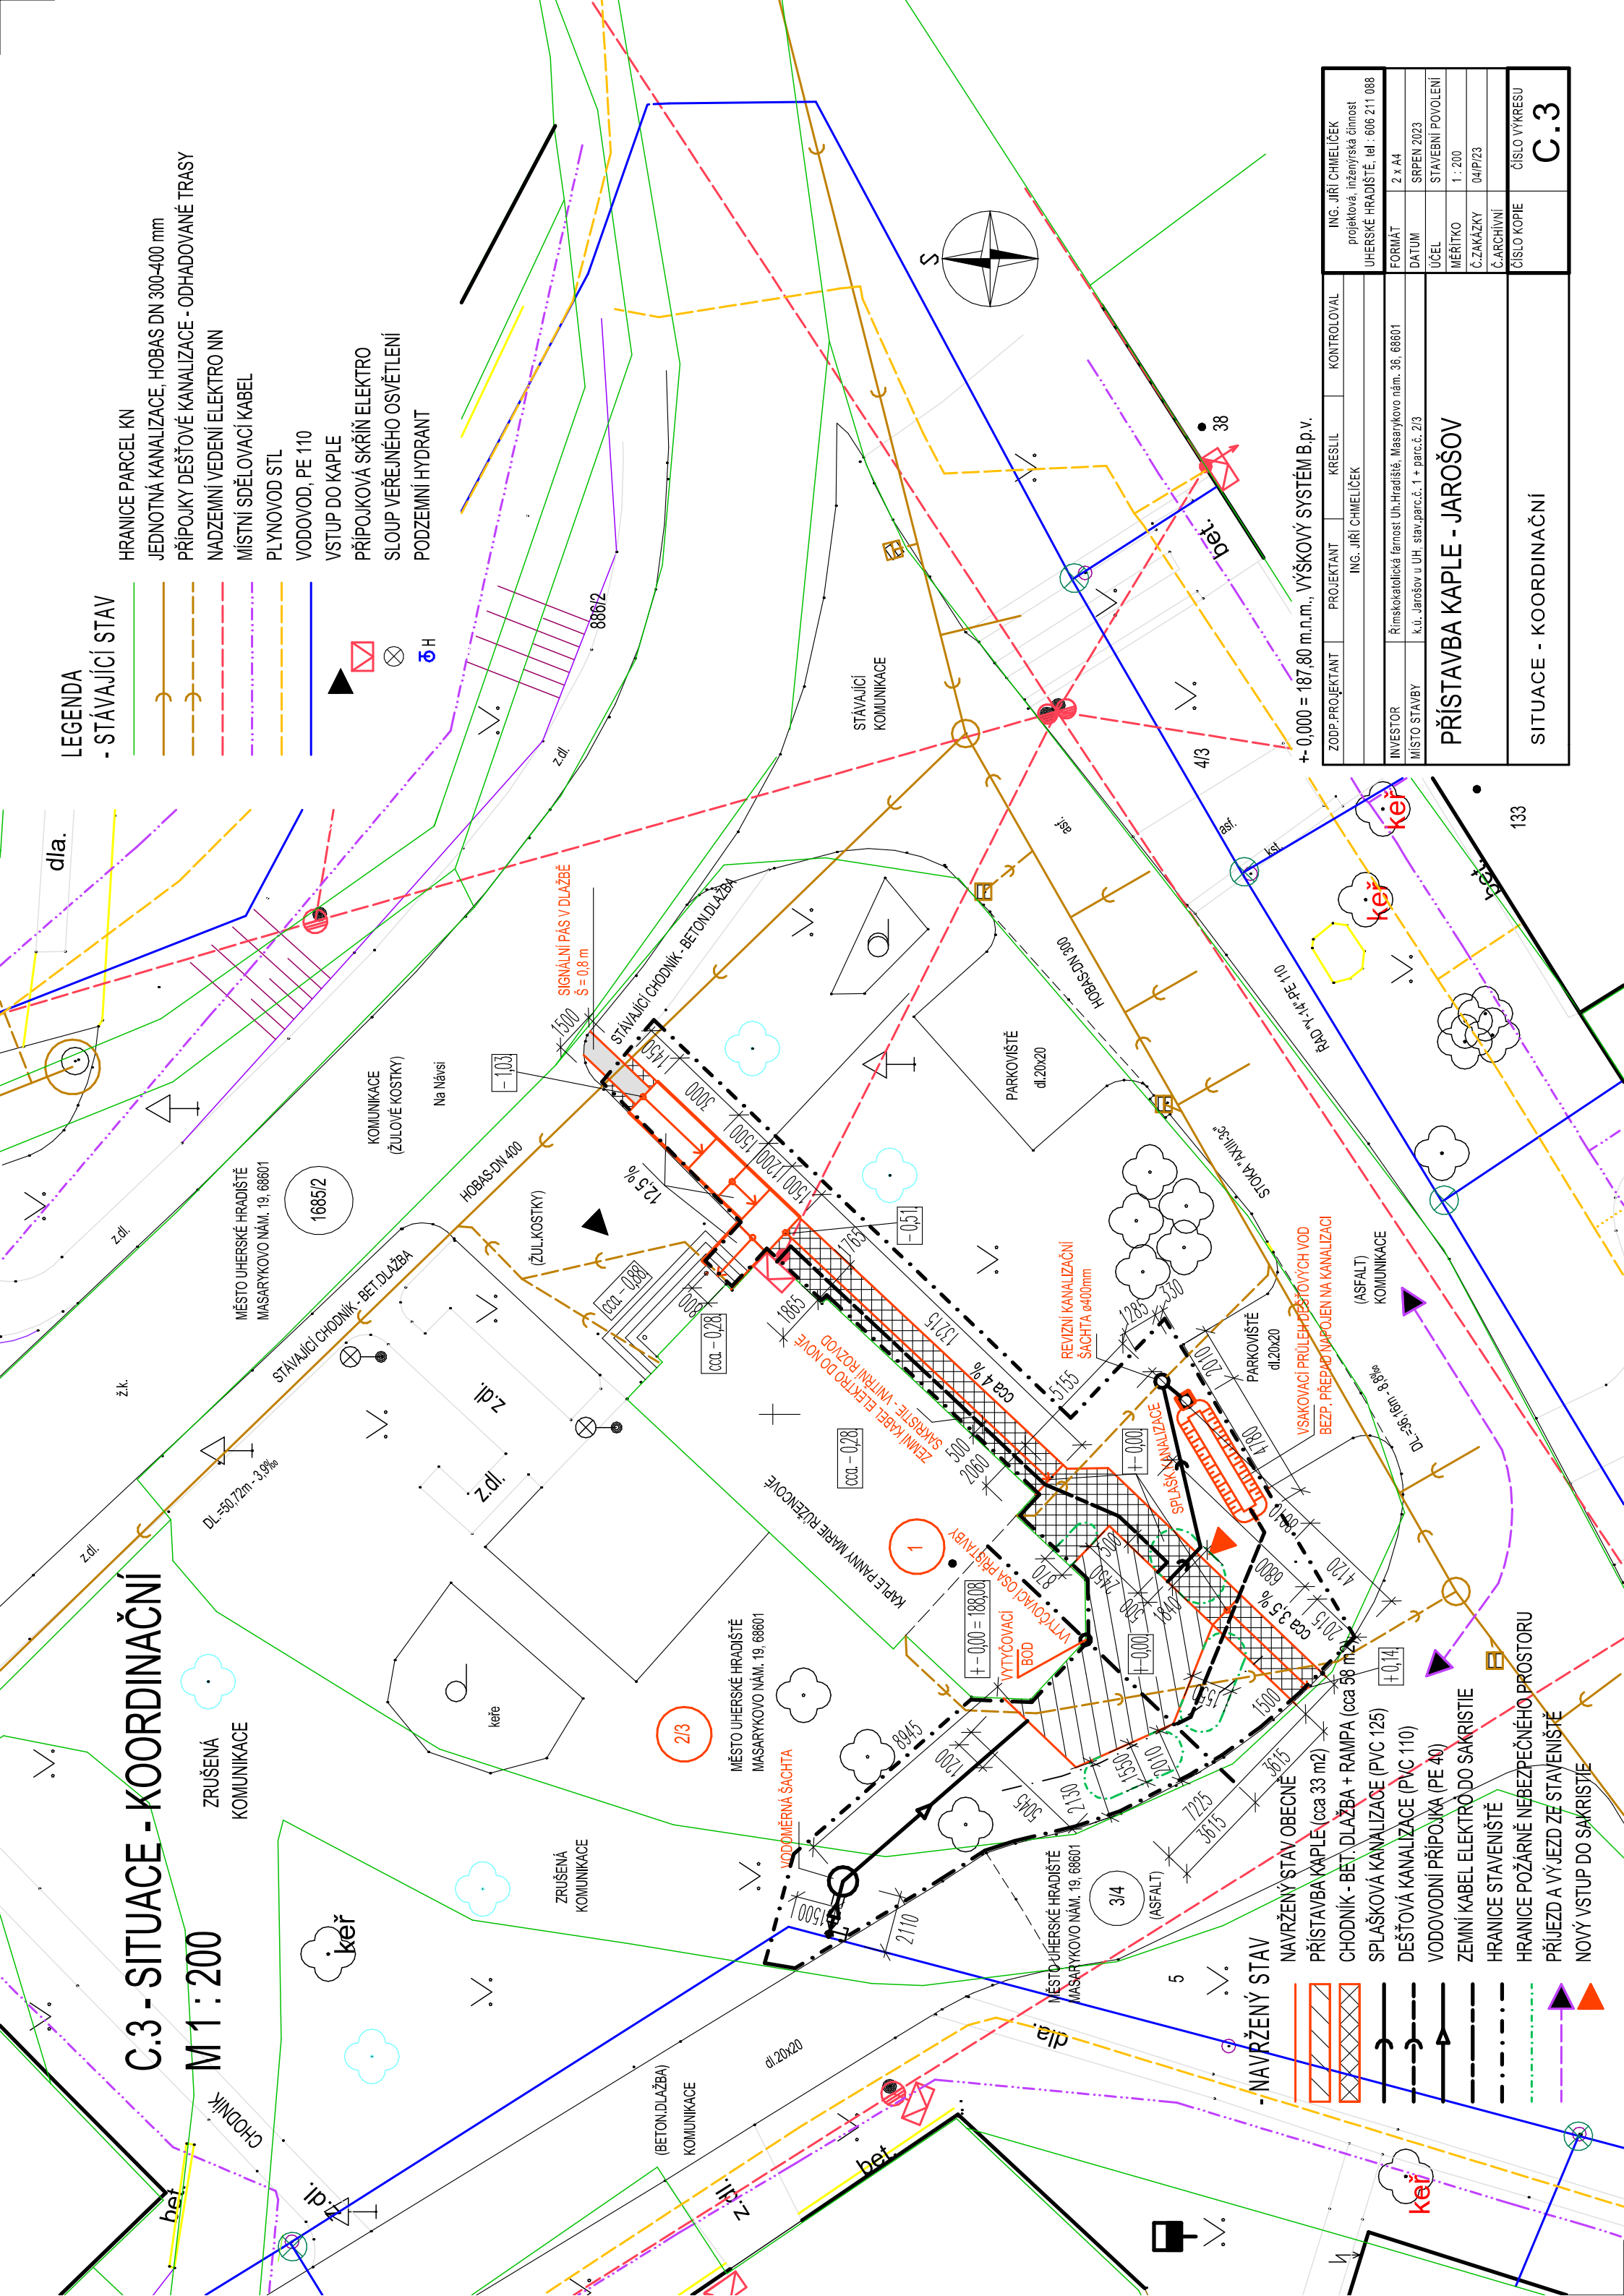

ZODP.PROJEKTANT	PROJEKTANT	KRESLIL	KONTROLOVAL	ING. JIŘÍ CHMELÍČEK projektová, inženýrská činnost UHERSKÉ HRADISTĚ, tel : 606 211 088
INVESTOR	MÍSTO STAVBY	Římskokatolická farnost Uh.Hradistě, Masarykovo nám. 36, 68601 k.ú. Jarošov u Uh. stav.parc.č. 1 + parc.č. 2/3	FORMÁT	2 x A4
PŘÍSTAVBA KAPLE - JAROŠOV			DATUM	SRPEN 2023
SITUACE - KOORDINAČNÍ			ÚČEL	STAVEBNÍ POVOLENÍ
			MĚŘÍTKO	1 : 200
			Č.ZAKÁZKY	04/P/23
			Č.ARCHIVNÍ	
			ČÍSLO KOPIE	ČÍSLO VÝKRESU C.3

+ - 0,000 = 187,80 m.n.m., VÝŠKOVÝ SYSTÉM B.p.v.

- NAVRŽENÝ STAV

- NAVŘENÝ STAV OBECNE
- PŘÍSTAVBA KAPLE (cca 33 m²)
- CHODNÍK - BET. DLAŽBA + RAMPA (cca 58 m²)
- SPLAŠKOVÁ KANALIZACE (PVC 125)
- DEŠŤOVÁ KANALIZACE (PVC 110)
- VODOVODNÍ PŘÍPOJKA (PE 40)
- ZEMNÍ KABEL ELEKTRO DO SAKRISTIE
- HRANICE STAVENÍŠTĚ
- HRANICE POŽÁRNĚ NEBEZPEČNÉHO PROSTORU
- PŘÍJEZD A VÝJEZD ZE STAVENÍŠTĚ
- NOVÝ VSTUP DO SAKRISTIE

2/3

3/4

133

bet.

4/3

38

keř

keř

keř

keř

keř

keř

keř

keř

keř

keř

keř

keř

keř

keř

keř

keř

keř

keř