

DODATEK č. 6

ke SMLOUVĚ O DÍLO ze dne 27.2.2023

I.

Smluvní strany

1. Objednatel:

Domov pro seniory Dobřichovice

se sídlem: Brunšov 365, 252 31 Všenory
zastoupena: Bc. Robertem Pitrákem, ředitelem
IČO: 70875880
DIČ: CZ70875880

datová schránka: uaywch9

(dále jen „Objednatel“)

2. Zhotovitel:

STRABAG Pozemní a inženýrské stavitelství s.r.o.

se sídlem: Kačírkova 982/4, 158 00 Praha 5 - Jinonice
zastoupen: Ing. arch. Janem Havelkou a Petrem Poláčkem, DiS., prokuristy
IČO: 438 74 835
DIČ: CZ43874835
zapsán v OR: vedeným u Městského soudu v Praze, oddíl C, vložka 5858

datová schránka: 4smtfvm

(dále jen „Zhotovitel“)

(Objednatel a Zhotovitel dále společně též jako „smluvní strany“ nebo každý samostatně též jako „smluvní strana“)

II.

Předmět dodatku

1. Smluvní strany konstatují, že v průběhu provádění stavebních prací dle Smlouvy o dílo ze dne 27.2.2023 (dále jen „smlouva“) identifikovaly skutečnosti mající vliv na provádění díla, resp. vyžadující či odůvodňující úpravy některých dílčích položek do předmětu díla zahrnutých, případně vyžadující doplnění nových položek, které jsou pro další provádění díla v souladu s jeho účelem nezbytné, nebo naopak odstranění některých položek stávajících, které se s ohledem na identifikované skutečnosti již staly nadbytečnými. V návaznosti na tato zjištění smluvní strany sjednaly nezbytné změny díla v podobě méněprací a víceprací podrobně identifikovaných ve změnových listech č. 16, 19, 24, 25, 28, 29, 36, 38, 39 a 46, které tvoří jednotlivé přílohy tohoto dodatku.
2. Smluvní strany dále konstatují, že změny díla dle změnových listů č. 16, 19, 24, 25, 28, 29, 36, 38, 39 a 46 jsou tzv. nepodstatnými změnami závazku, neboť tyto naplňují podmínky dle ust. § 222 zákona č. 134/2016 Sb., o zadávání veřejných zakázek, ve znění pozdějších předpisů (dále jen „ZZVZ“), a to konkrétně:
 - změna dle změnového listu č. 16, č. 29, č. 36, č. 39 a č. 46 splňuje podmínky ust. § 222 odst. 4 ZZVZ,

- změna dle změnového listu č. 25 a č. 28 splňuje podmínky ust. § 222 odst. 5 ZZVZ a
 - změny dle změnových listů č. 19, č. 24 a č. 38 splňují podmínky ust. § 222 odst. 6 ZZVZ.
3. Hodnota změn (méněprací a víceprací) dle tohoto dodatku činí v konečné bilanci celkem + 3.402.326,17 Kč bez DPH, tj. + 3.912.675,10 Kč včetně DPH, z toho:
- hodnota změn dle Změnového listu č. 16 činí:
 - méněpráce v hodnotě 0,00 Kč bez DPH
 - vícepráce v hodnotě + 40.371,40 Kč bez DPH
 - výsledná bilance + 40.371,40 Kč bez DPH, tj. + 46.427,11 Kč vč. DPH;
 - hodnota změn dle Změnového listu č. 19 činí:
 - méněpráce v hodnotě 0,00 Kč bez DPH
 - vícepráce v hodnotě + 162.322,86 Kč bez DPH
 - výsledná bilance + 162.322,86 Kč bez DPH, tj. + 186.671,29 Kč vč. DPH;
 - hodnota změn dle Změnového listu č. 24 činí:
 - méněpráce v hodnotě 0,00 Kč bez DPH
 - vícepráce v hodnotě + 60.000,00 Kč bez DPH
 - výsledná bilance + 60.000,00 Kč bez DPH, tj. + 69.000,00 Kč vč. DPH;
 - hodnota změn dle Změnového listu č. 25 činí:
 - méněpráce v hodnotě - 248.746,10 Kč bez DPH
 - vícepráce v hodnotě + 2.038.000,90 Kč bez DPH
 - výsledná bilance + 1.789.254,80 Kč bez DPH, tj. + 2.057.643,02 Kč vč. DPH;
 - hodnota změn dle Změnového listu č. 28 činí:
 - méněpráce v hodnotě 0,00 Kč bez DPH
 - vícepráce v hodnotě + 428.104,66 Kč bez DPH
 - výsledná bilance + 428.104,66 Kč bez DPH, tj. + 492.320,35 Kč vč. DPH;
 - hodnota změn dle Změnového listu č. 29 činí:
 - méněpráce v hodnotě - 3.948.043,42 Kč bez DPH
 - vícepráce v hodnotě + 4.778.280,65 Kč bez DPH
 - výsledná bilance + 830.237,23 Kč bez DPH, tj. + 954.772,81 Kč vč. DPH;
 - hodnota změn dle Změnového listu č. 36 činí:
 - méněpráce v hodnotě 0,00 Kč bez DPH
 - vícepráce v hodnotě + 60.000,00 Kč bez DPH
 - výsledná bilance + 60.000,00 Kč bez DPH, tj. + 69.000,00 Kč vč. DPH;
 - hodnota změn dle Změnového listu č. 38 činí:
 - méněpráce v hodnotě 0,00 Kč bez DPH
 - vícepráce v hodnotě + 15.732,40 Kč bez DPH
 - výsledná bilance + 15.732,40 Kč bez DPH, tj. + 18.092,26 Kč vč. DPH.
 - hodnota změn dle Změnového listu č. 39 činí:
 - méněpráce v hodnotě 0,00 Kč bez DPH
 - vícepráce v hodnotě + 63.323,98 Kč bez DPH
 - výsledná bilance + 63.323,98 Kč bez DPH, tj. + 72.822,58 Kč vč. DPH.
 - hodnota změn dle Změnového listu č. 46 činí:
 - méněpráce v hodnotě - 47.021,16 Kč bez DPH
 - vícepráce v hodnotě 0,00 Kč bez DPH
 - výsledná bilance - 47.021,16 Kč bez DPH, tj. - 54.074,33 Kč vč. DPH.

4. V návaznosti na sjednání změn díla dle předchozího odstavce se mění rovněž celková cena díla (stanovená v čl. V. odst. 1 smlouvy), která nově činí 189.520.216,53 Kč bez DPH, tj. 217.961.893,42 Kč včetně DPH.
5. Smluvní strany konstatují, že změny díla dle tohoto dodatku mají vliv na dobu plnění, a to v souhrnném rozsahu 49 kalendářních dnů. S ohledem na tuto skutečnost se o 49 kalendářních dnů prodlužuje lhůta pro provedení díla a jeho předání Objednateli stanovená v čl. IV. odst. 2 smlouvy, ve znění Dodatku č. 3.

III.

Závěrečná ustanovení

1. Tento dodatek nabývá platnosti dnem jeho podpisu oběma smluvními stranami a účinnosti jeho uveřejněním v souladu s ustanovením § 6 odst. 1 zákona č. 340/2015 Sb., o zvláštních podmínkách účinnosti některých smluv, uveřejňování těchto smluv a o registru smluv (zákon o registru smluv), ve znění pozdějších předpisů. Uveřejnění v registru smluv zajistí Objednatel.
2. Dodatek je vyhotoven ve třech stejnopisech s platností originálu podepsaných oprávněnými zástupci smluvních stran, z nichž Objednatel obdrží dva a Zhotovitel jeden.
3. Smluvní strany shodně prohlašují, že si dodatek před jeho podpisem přečetly a že byl uzavřen po vzájemném projednání podle jejich pravé a svobodné vůle určitě, vážně a srozumitelně, nikoliv v tísní nebo za nápadně nevýhodných podmínek, a že se dohodly o celém jeho obsahu, což stvrzují svými podpisy.
4. Nedílnou součástí dodatku jsou tyto přílohy:

Příloha č. 1: Změnový list č. 16 ze dne 4.10.2023, revize 19.10.2023

Příloha č. 2: Změnový list č. 19 ze dne 19.9.2023, revize 6.12.2023

Příloha č. 3: Změnový list č. 24 ze dne 10.10.2023

Příloha č. 4: Změnový list č. 25 ze dne 4.10.2023, revize 6.12.2023

Příloha č. 5: Změnový list č. 28 ze dne 20.10.2023, revize 8.12.2023

Příloha č. 6: Změnový list č. 29 ze dne 20.10.2023, revize 6.12.2023

Příloha č. 7: Změnový list č. 36 ze dne 9.11.2023, revize 28.11.2023

Příloha č. 8: Změnový list č. 38 ze dne 9.11.2023, revize 6.12.2023

Příloha č. 9: Změnový list č. 39 ze dne 9.11.2023, revize 6.12.2023

Příloha č. 10: Změnový list č. 46 ze dne 1.12.2023

Příloha č. 11 Časový harmonogram

Ve Všenorech



Domov pro seniory Dobřichovice
Bc. Robert Pitrák
ředitel

V Českých Budějovicích



STRABAG Pozemní a inženýrské stavitelství s.r.o.
Ing. arch. Jan Havelka
prokurista



STRABAG Pozemní a inženýrské stavitelství s.r.o.
Petr Poláček, DiS.
prokurista

Pozemní a inženýrské stavitelství CZ

Formulář / stav k 15.3.2015

Změnový list

ČÍSLO:	16	ZE DNE:	04.10.2023
		REVIZE ZE DNE:	19.10.2023

OBJEDNATEL:

Název:	Domov pro seniory Dobřichovice
Zastoupený:	Bc. Robertem Pitrákem, ředitelem

ZHOTOVITEL:

Název:	STRABAG Pozemní a inženýrské stavitelství s.r.o
--------	--

STAVBA:

Název:	Realizace přístavby a rekonstrukce DS Dobřichovice
--------	---

1. Předmět změny:

		MJ	Množství	Jednotková cena	Cena celkem
Stavební úpravy v SO 01					40 371,40 Kč
SOD 962032231	Bourání zdiva z cihel pálených nebo vápenopískových na MV nebo MVC přes 1 m3 <i>mezi m0.01 a m0.24</i> 1,18*3,01*0,3 <i>mezi m0.04 a 0.02</i> 4,54*3,01*0,18 - (2,145*2*0,18)	m3	2,40	672,55 Kč	1 612,73 Kč
			0,71036		
			1,687572		
SOD 962031132	Bourání příček z cihel pálených na MVC tl do 100 mm <i>m 0.13</i> 2,15*3,05 <i>m 0.19 a 0.20</i> 1,72*3,1	m2	11,89	149,45 Kč	1 776,89 Kč
			6,5575		
			5,332		
ÚRS II/2023 - 965031131	Bourání podlah z cihel kladených na plocho pl přes 1 m2 <i>m 0.14</i> 24,63	m2	24,63	65,00 Kč	1 600,95 Kč
			24,63		
R001	Vybourání kanálu pro rozvody ležaté kanalizace cihelného 5,85 6	m	11,85	350,00 Kč	4 147,50 Kč
			5,85		
			6		
SOD 342241162.6	Příčka z cihelných tvárnic tl. 150 mm <i>mezi 0.01 a 0.24</i> 1,18*3,01 <i>mezi m0.04 a 0.02</i> 4,54*3,01	m2	17,22	905,97 Kč	15 598,27 Kč
			3,5518		
			13,6654		
ÚRS II/2023 - 310238211	Zazdívká otvorů pl přes 0,25 do 1 m2 ve zdivu nadzákladovém cihlami pálenými na MVC <i>viz. 1.PP kanál</i> 0,9*0,7*0,15	m3	0,09	8 040,00 Kč	759,78 Kč
			0,0945		
ÚRS II/2023 - 342272215	Příčka z pórobetonových hladkých tvárnic na tenkovrstvou maltu tl 75 mm <i>m 0.19 a 0.20</i> (1,72*3,1)-(0,8*1,97)	m2	3,76	650,00 Kč	2 441,40 Kč
			3,756		
SOD 612131111	Polymercementový spojovací můstek vnitřních stěn nanášený ručně 3,76+(0,245*2,9) <i>obě strany *2</i>	m2	8,94	68,67 Kč	613,98 Kč
			4,4705		
SOD 612321141	Vápenocementová omítka štuková dvouvrstvá vnitřních stěn nanášená ručně 3,76+(0,245*2,9) <i>obě strany *2</i>	m2	8,94	336,27 Kč	3 006,59 Kč
			4,4705		
SOD 784181101	Základní akrylátová jednonásobná bezbarvá penetrace podkladu v místnostech v do 3,80 m 3,76+(0,245*2,9) <i>obě strany *2</i>	m2	8,94	14,76 Kč	131,97 Kč
			4,4705		
SOD 784211111	Dvojnásobné bílé malby ze směsí za mokra velmi dobře oděruvzdorných v místnostech v do 3,80 m <i>viz penetrace</i>	m2	8,94	34,44 Kč	307,93 Kč
SOD 997013120	Vnitrostaveništní doprava suti a vybouraných hmot pro budovy v přes 30 do 36 m s použitím mechanizace 2,4*1,80000	t	4,32	136,99 Kč	591,80 Kč
			4,32		

SOD 997013501	Odvoz sutí a vybouraných hmot na skládku nebo meziskládku do 1 km se složením <i>viz. sut'</i>	t	4,32	242,86 Kč	1 049,16 Kč
SOD 997013509	Příplatek k odvozu sutí a vybouraných hmot na skládku ZKD 1 km přes 1 km <i>viz. sut'</i>	t	4,32	403,53 Kč	1 743,25 Kč
SOD 997013603	Poplatek za uložení na skládce (skládkovné) stavebního odpadu cihelného kód odpadu 17 01 02 4,32	t	4,32	429,68 Kč	1 856,22 Kč
SOD 998011002	Přesun hmot pro budovy zděné v přes 6 do 12 m <i>Příčka z cihelných tvárnic tl. 150 mm</i> 17,22*0,23458 <i>Zazdívká otvorů pl přes 1 do 4 m2 ve zdivu nadzákladovém cihlami pálenými na MVC</i> 0,71*1,87750 <i>Příčka z pórobetonových hladkých tvárnic na tenkovrstvou maltu tl 75 mm</i> 5,33*0,05250 <i>Polymercementový spojovací můstek vnitřních stěn nanášený ručně</i> 8,941*0,00140 <i>Vápenocementová omítka štuková dvouvrstvá vnitřních stěn nanášená ručně</i> 8,941*0,01838	t	5,83	537,47 Kč	3 133,00 Kč
CELKEM					40 371,40 Kč

2. Cena změny:

pozice		cena (Kč)
1	Cena bez DPH	40 371,40 Kč
2	Cena s DPH	46 427,11 Kč

3. Čas plnění:

~~a) Tento změnový list nemá vliv na dílčí termíny ani na termín dokončení celého díla v případě uzavření dodatku do xxxxxx. V případě nesplnění tohoto termínového požadavku na uzavření dodatku pozbývá tento změnový list platnosti.~~

~~b) Čas plnění se mění takto:-~~

<p>Celkový termín dokončení díla dle SOD vč. dílčích termínů se mění takto:</p>	<p>Zhotovitel ve smyslu čl. VI, odst. 2, písm. d) smlouvy o dílo (stanovení dopadu změny díla do termínu dokončení díla) a v návaznosti na čl. VI, odst. 3 smlouvy o dílo (možnost provedení změny díla po podepsání změnového listu a dodatku ke smlouvě o dílo) sděluje objednateli, že v současné době nelze stanovit dopad změny díla na termín dokončení díla, neboť zhotovitel nemůže předvídat, kdy dojde k uzavření dodatku ke smlouvě o dílo. Zhotovitel avizuje objednateli, že bude-li dodatek ke smlouvě o dílo, obsahující tuto změnu díla, uzavřen nejpozději do 25.10.2023, nebude mít tato změna díla dopad na termín dokončení díla. Pokud bude dodatek ke smlouvě uzavřen po termínu dle předchozí věty, zhotovitel předloží objednateli další změnový list, jehož předmětem bude sjednání dopadu změny díla na termín dokončení díla dle skutečného data podepsání dodatku ke smlouvě o dílo včetně specifikace nákladů, které zhotoviteli vzniknou z důvodu prodloužení termínu dokončení díla.</p>
---	--


Za projektanta podpisem souhlasí s oznámením změny a se změnovým listem (podpis a datum)

Za technický dozor stavby podpisem souhlasí s oznámením změny a se změnovým listem (podpis a datum)

Za kordinátora stavby Objednatel podpisem souhlasí s oznámením změny a se změnovým listem (podpis a datum)


Za objednatele podpisem souhlasí s oznámením změny a se změnovým listem (podpis a datum)

Digitálně podepsal Ing. Libor Hrdoušek

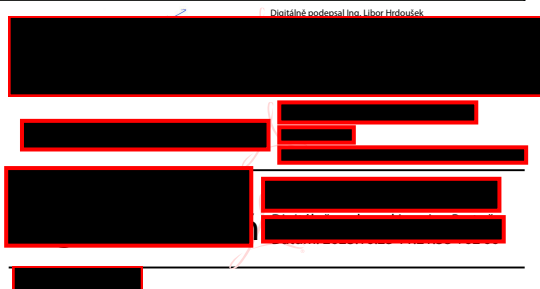

Za zhotovitele (podpis a datum)



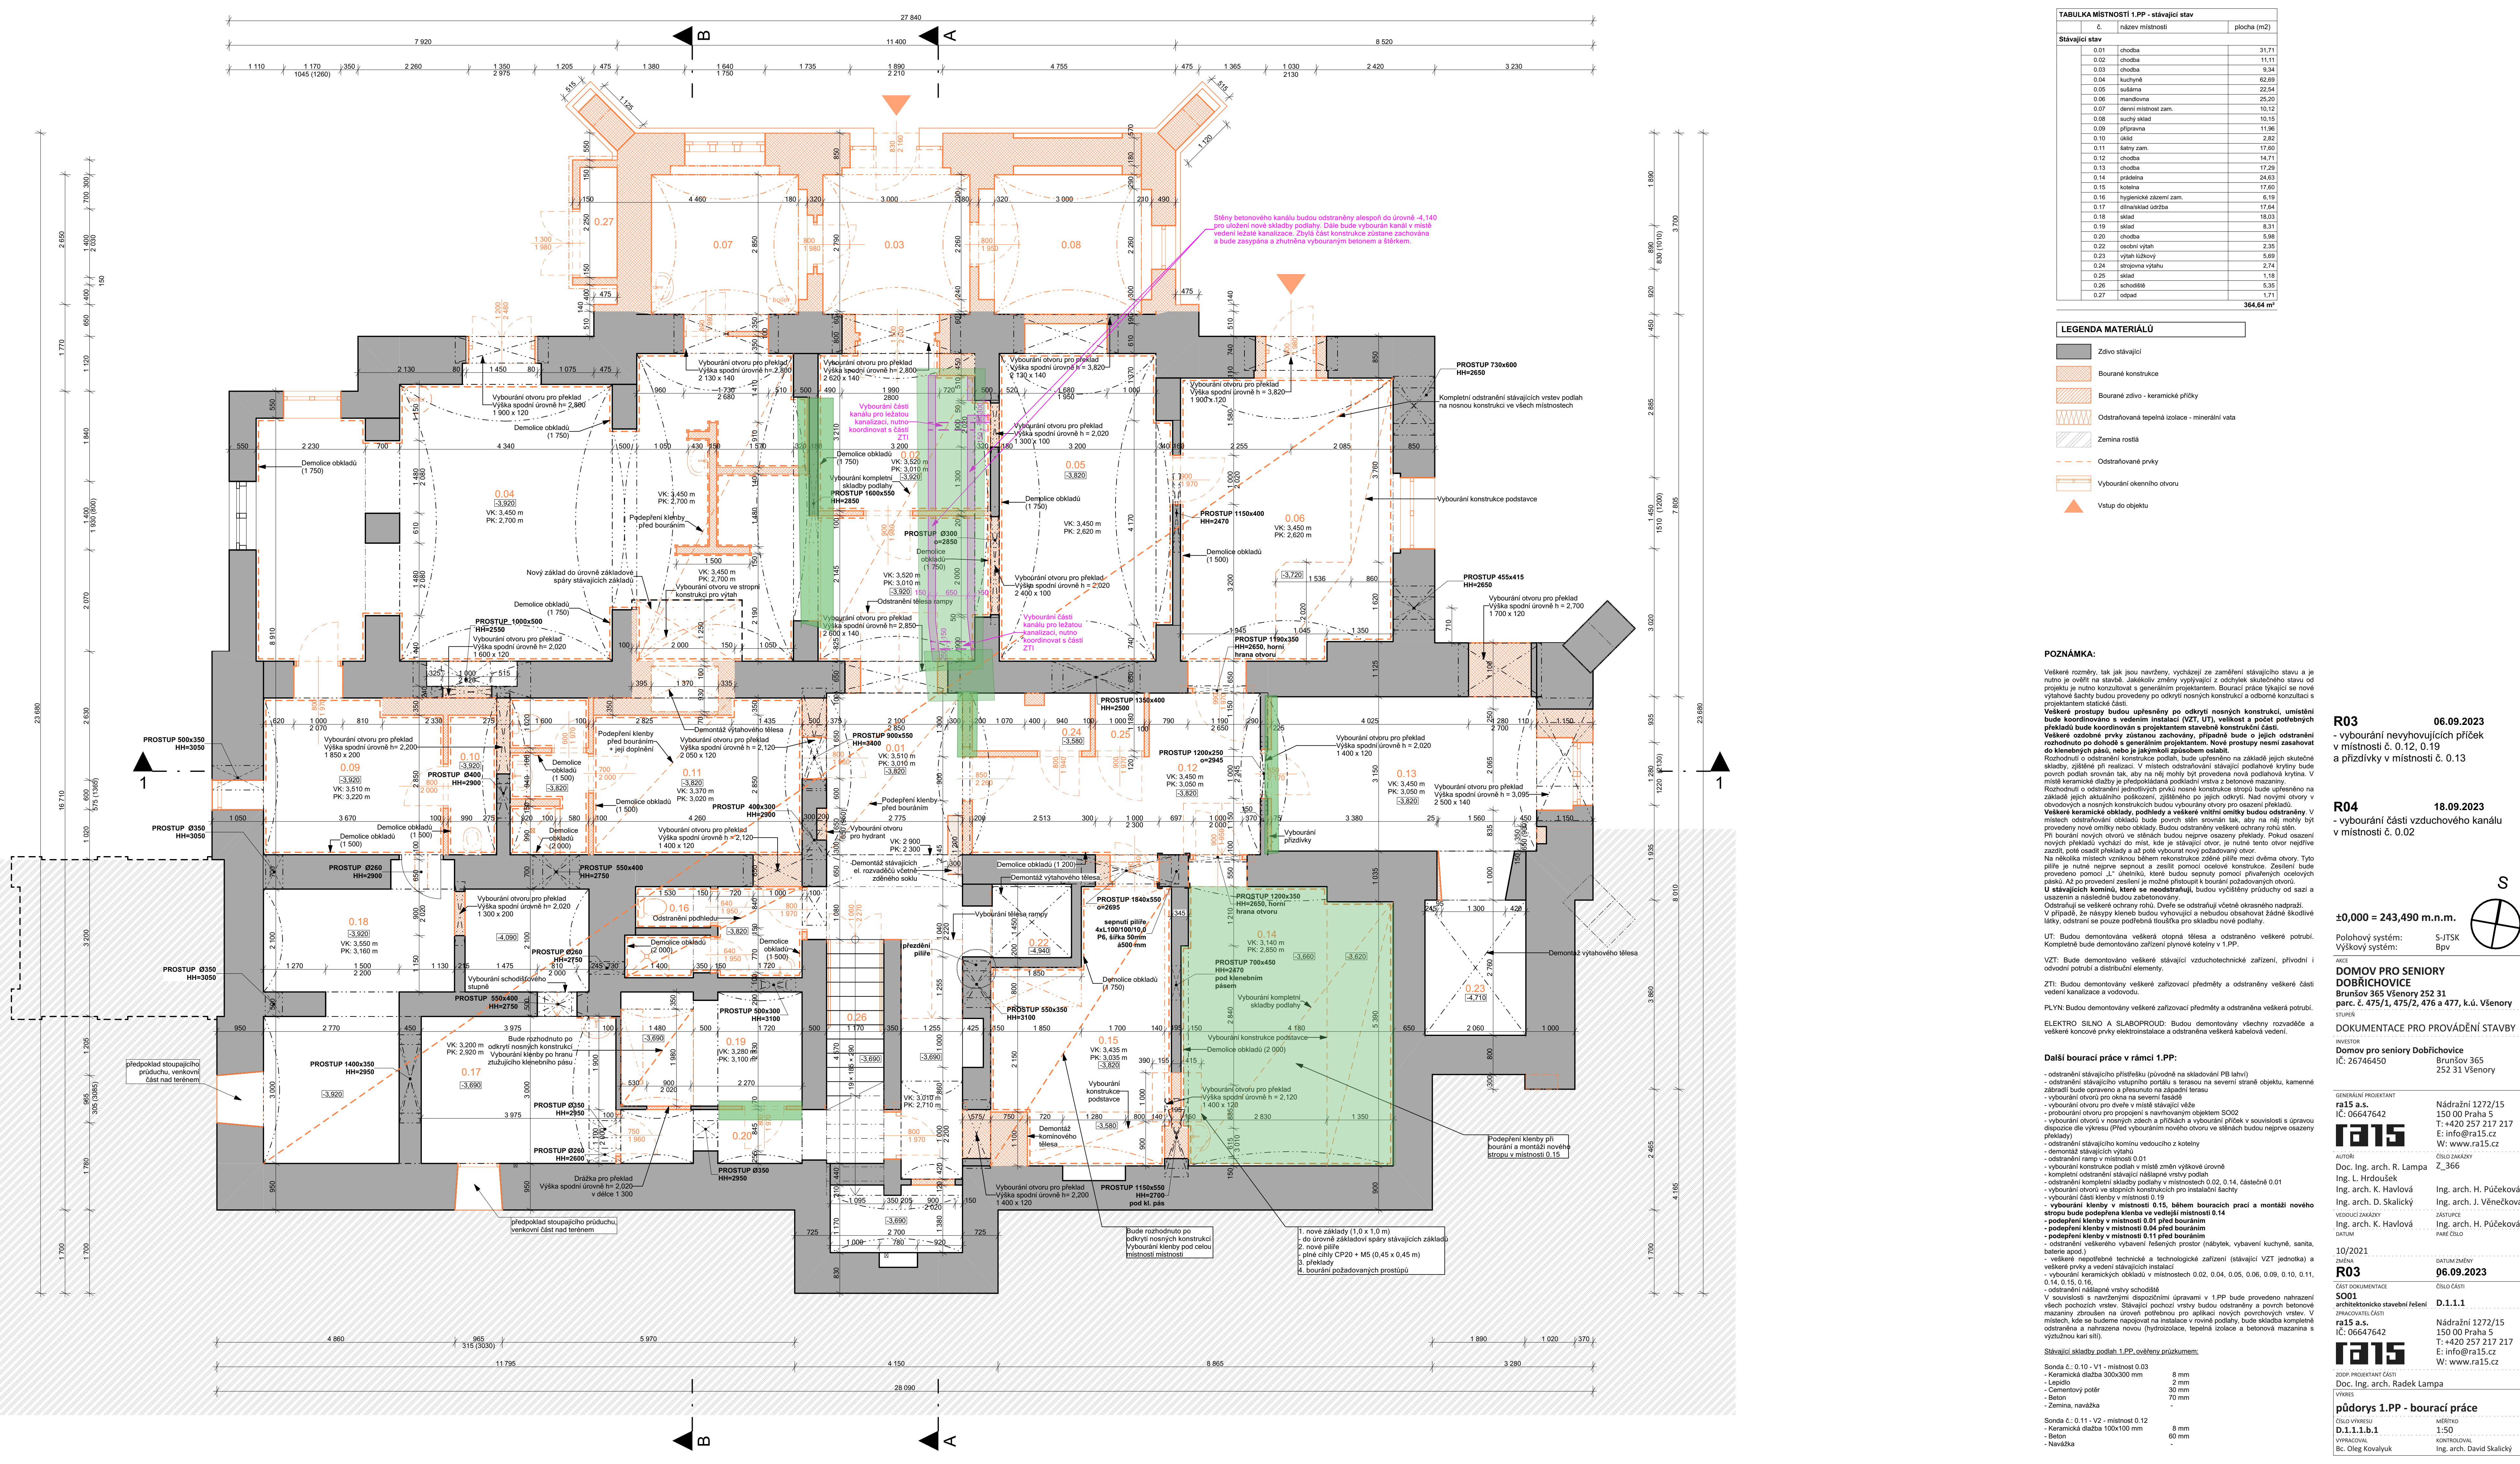

TABULKA MÍSTNOSTÍ 1.PP - stávající stav		
č.	název místnosti	plocha (m ²)
0.01	chodba	31,71
0.02	chodba	11,11
0.03	chodba	9,34
0.04	kuchyně	62,69
0.05	sušárna	22,54
0.06	mandlůvna	25,20
0.07	deník místnost zam.	10,12
0.08	suchý sklad	10,15
0.09	připravna	11,96
0.10	oklíd	2,82
0.11	šatny zam.	17,80
0.12	chodba	14,71
0.13	chodba	17,29
0.14	prádelna	24,63
0.15	kuchyně	17,60
0.16	hygienická zóna zam.	6,19
0.17	šlínáksklad údržba	17,64
0.18	sklad	18,03
0.19	sklad	8,31
0.20	chodba	5,98
0.22	ovocný vřeh	2,35
0.23	vřeh litkový	5,69
0.24	strojovna vřehu	2,74
0.25	sklad	1,18
0.26	schodiště	5,35
0.27	odpatek	1,71
		364,64 m²

LEGENDA MATERIÁLŮ	
	Zdivo stávající
	Bourané konstrukce
	Bourané zdivo - keramické příčky
	Odstařovaná tepelná izolace - minerální vata
	Zemina rostlá
	Odstařované prvky
	Vybourání okenního otvoru
	Vstup do objektu

POZNÁMKA:

Veškeré rozměry, tak jak jsou navrženy, vycházejí ze záměru stávajícího stavu a je nutno je ověřit na místě. Jakékoliv změny vyplývající z odchylek skutečného stavu od projektu je nutno konzultovat s generálním projektantem. BOURACÍ PRÁCE TÝKAJÍCÍ SE NOVÉ VÝTVĚBY ŠACHTY BUDOU PROVÁDĚNY PO ODKRYTÍ NOSNÝCH KONSTRUKCÍ A ODBORNÉ KONTROLÉ S PROJEKTEM STÁJÍCÍ ČÁSTI.

Veškeré prostupy budou upřesněny po odkrytí nosných konstrukcí, umístění bude koordinováno s vedením instalací (VZT, UT), velikost a počet potřebných překladů bude koordinován s projektantem stavební konstrukční části.

Veškeré odtěrné prvky zůstanou zachovány, případně bude o jejich odstranění rozhodnuto po ohledu s generálním projektantem. Nové prostupy budou zasazovat do klenbových pásů, nebo je jakýmkoli způsobem oslabit.

Rozhodnutí o odstranění konstrukce podlahy, bude upřesněno na základě jejich skutečné skladby, zejména při realizaci. V místech odtěrných stávající podlahové krytiny bude povrch podlahy srovnán tak, aby na něj mohly být provedena nová podlahová krytina. V místech keramické dlažby je předpokládána podkladní vrstva z betonové mazaniny.

Rozhodnutí o odstranění jednotlivých prvků nosné konstrukce stropu bude upřesněno na základě jejich aktuálního poškození, zjištěného po jejich odkrytí. Nad novými otvory v obvodových a nosných konstrukcích budou vybourány otvory pro osazení překladů.

Veškeré keramické obklady, podlahy a veškeré vnitřní omítky budou odstraněny. V místech odtěrných obkladů bude povrch srovnán tak, aby na něj mohly být provedeny nové omítky nebo obklady. Budou odstraněny veškeré ochrany rohů stěn.

Při bourání nových otvorů ve stěnách budou negativně osazeny překlady. Pokud osazení nových překladů vyžaduje do míst, kde je stávající otvor, je nutné tento otvor nejdříve zazdí, poté osadit překlady a až poté vybourat nový požadovaný otvor.

Na několika místech vzniknou během rekonstrukce zdivné pilíře mezi dvěma otvory. Tyto pilíře je nutné nejprve seprout a zesílit pomocí ocelové konstrukce. Zesílení bude provedeno pomocí „L“ ohebníků, které budou sepruty pomocí přívalových ocelových pásů. Až po provedení zesílení je možné přistoupit k bourání podlahových otvorů.

U stávajících komínů, které se neodstraňují, budou vyčištěny průduchy od sazí a usazenin a následně budou zabetonovány.

Odstařují se veškeré ochranné rošty. Dvěma se odstraní včetně okrasného nadpraží.

V případě, že náspytí klenby budou vyhovující a nebudou obsahovat žádné škodlivé látky, odstraní se pouze podpráhová tloušťka pro skladbu nové podlahy.

UT: Budou demontovány veškeré otopná tělesa a odstraněno veškeré potrubí. Kompletně bude demontována zařízení plynové kotelny v 1.1P.

VZT: Bude demontována veškerá stávající vzduchotechnická zařízení, přírodní i otopná potrubí a distribuční elementy.

ZTI: Budou demontovány veškeré zařizovací předměty a odstraněny veškeré části vnitřní kanalizace a vodovodu.

PLYN: Budou demontovány veškeré zařizovací předměty a odstraněna veškerá potrubí.

ELEKTRO SILNO A SLABOPROUD: Budou demontovány všechny rozvaděče a veškeré koncové prvky elektroinstalace a odstraněna veškerá kabelová vedení.

Další bourací práce v rámci 1.PP:

- odstranění stávajícího přístřešku (původně na skladování PB lahví)
- odstranění stávajícího vstupního portálu s terasou na severní straně objektu, kamenné zábradlí bude opraveno a přeneseno na zábradlí terasu
- vybourání otvorů pro okna na severní fasádě
- vybourání otvorů pro dveře v místě stávající vlny
- probourání otvorů pro propojení s navrhovanými objekty SO02
- vybourání otvorů v nosných zdivu a příčkách a vybourání příček v souvislosti s úpravou dispozice die výhledu (Před vybouráním rozebrat otvor ve stěnách budou negativně osazeny překlady)
- odstranění stávajícího komínu vedoucího z kotelny
- odstranění ramp v místnosti 0.01
- vybourání konstrukce podlahy v místě změn výškové úrovně
- kompletní odstranění stávající nálapné vrstvy podlah
- odstranění kompletní skladby podlahy v místnostech 0.02, 0.14, částečně 0.01
- vybourání otvorů ve stropních konstrukcích pro instalaci šachty
- vybourání částí klenby v místnosti 0.19
- vybourání klenby v místnosti 0.15, během bouracích prací a montáží nového stropu bude podopřena klenba ve vedlejší místnosti 0.14
- podepření klenby v místnosti 0.01 před bouráním
- podepření klenby v místnosti 0.04 před bouráním
- podepření klenby v místnosti 0.11 před bouráním
- odstranění veškerého vybavení lesenských prostor (nábytek, vybavení kuchyně, sanit, baterie apod.)
- veškeré nepořádkové technické a technologické zařízení (stávající VZT jednotka) a veškeré prvky a vedení stávajících instalací
- vybourání keramických obkladů v místnostech 0.02, 0.04, 0.05, 0.06, 0.09, 0.10, 0.11, 0.14, 0.15, 0.16,
- odstranění nálapné vrstvy schodiště

V souvislosti s navrhovanými dispozičními úpravami v 1.PP bude provedeno nahrazení všech pochůzných vřevů. Stávající pochůzní vřevy budou odstraněny a povrch betonové mazaniny zbruslen na úroveň potřebnou pro aplikaci nových povrchových vrstev. V místech, kde se budeme napojovat na instalace v rovině podlahy, bude skladba kompletně odstraněna a nahrazena novou (hydroizolace, tepelná izolace a betonová mazanina s vřevnou káři sítí).

Stávající sklady podlah 1.PP, ověřeny průzkumem:

Sonda č. 0.10 - V1 - místnost 0.03

- Keramická dlažba 300x300 mm 8 mm
- Lepidlo 2 mm
- Cementový potěr 30 mm
- Beton 70 mm
- Zemina, navážka

Sonda č. 0.11 - V2 - místnost 0.12

- Keramická dlažba 100x100 mm 8 mm
- D.1.1.1.b.1 150
- Beton 60 mm
- Navážka

R03 06.09.2023
- vybourání nevyhovujících příček v místnosti č. 0.12, 0.19 a přízdívky v místnosti č. 0.13

R04 18.09.2023
- vybourání části vzduchového kanálu v místnosti č. 0.02

±0,000 = 243,490 m.n.m.

DOMOV PRO SENIORY DOBŘÍCHOVICE
Brunšov 365 Všenory 252 31
parc. č. 475/1, 475/2, 476 a 477, k.ú. Všenory

DOKUMENTACE PRO PROVÁDĚNÍ STAVBY

INVESTOR: **Domov pro seniory Dobříchovice**
IČ: 26746450 Brunšov 365
252 31 Všenory

GENERÁLNÍ PROJEKTANT: **ra15 a.s.**
IČ: 06647642 Nádražní 1272/15
150 00 Praha 5
T: +420 257 217 217
E: info@ra15.cz
W: www.ra15.cz

AUTOR: **ra15**
ČÍSLO ZÁKAZY: 2_366

Doc. Ing. arch. R. Lampa
Ing. L. Hrdoušek
Ing. arch. K. Havlová
Ing. arch. D. Skalický

Ing. arch. H. Půčeková
Ing. arch. J. Věnečková
VEDOUČÍ ZÁKAZY
Ing. arch. K. Havlová
Ing. arch. H. Půčeková

PARC. ČÍSLO

10/2021
ZMĚNA: **R03** 06.09.2023

ČÁST DOKUMENTACE: **ČÍSLO ČÁSTI**

S001 architektónsko stavební řešení
PRACOVNATEL ČÁSTI: **D.1.1.1**

ra15 a.s. Nádražní 1272/15
150 00 Praha 5
T: +420 257 217 217
E: info@ra15.cz
W: www.ra15.cz

200P - PROJEKTANT ČÁSTI: **Doc. Ing. arch. Radek Lampa**

VYKRES: **Ing. arch. Radek Lampa**

podpory 1.PP - bourací práce

ČÍSLO VÝKRESU: **D.1.1.1.b.1** MĚŘÍTKO: 1:50
VYPRACOVAN: **Bc. Oleg Kovalyuk** KONTROLOVAN: **Ing. arch. David Skalický**

3.3.1.9 OZNÁMENÍ ZMĚNY A ZMĚNOVÝ LIST

Pozemní a inženýrské stavitelství CZ

Formulář / stav k 15.3.2015

Změnový list

ČÍSLO:	19	ZE DNE:	19.09.2023
		REVIZE ZE DNE:	06.12.2023

OBJEDNATEL:

Název:	Domov pro seniory Dobřichovice
Zastoupený:	Bc. Robertem Pitrákem, ředitelem

ZHOTOVITEL:

Název:	STRABAG Pozemní a inženýrské stavitelství s.r.o
--------	--

STAVBA:

Název:	Realizace přístavby a rekonstrukce DS Dobřichovice
--------	---

1. Předmět změny:

		MJ	Množství	Jednotková cena	Cena celkem
Dobetonování a podezdění základů v SO 01					162 322,86 Kč
ÚRS 279351311	Zřízení jednostranného bednění základových zdí	m2	17,89	1 310,00 Kč	23 435,90 Kč
ÚRS 279351312	Odstranění bednění základových pasů rovného	m2	17,89	221,00 Kč	3 953,69 Kč
ÚRS I/2023 - 985331213	Dodatečné vlepování betonářské výztuže D 12 mm do chemické malty včetně vyvrtání otvoru	m	33,60	1 380,00 Kč	46 368,00 Kč
ÚRS I/2023 - 985331911	Příplatek k dodatečnému vlepování betonářské výztuže za práci ve stísněném prostoru	m	33,60	539,00 Kč	18 110,40 Kč
ÚRS I/2023 - 985331912	Příplatek k dodatečnému vlepování betonářské výztuže za délku do 1 m jednotlivě	m	33,60	121,00 Kč	4 065,60 Kč
ÚRS I/2023 - 13021013	tyč ocelová kruhová žebírková DIN 488 jakost B500B (10 505) výztuž do betonu D 12mm	t	0,04	37 200,00 Kč	1 334,91 Kč
SOD 279311115	Postupné podbetonování základového zdiva prostým betonem tř. C 20/25	m3	2,40	3 386,11 Kč	8 126,66 Kč
ÚRS I/2023 - 132212131	Hloubení nezapažených rýh šířky do 800 mm v soudržných horninách třídy těžitelnosti I skupiny 3 ručně	m3	12,96	1 510,00 Kč	19 569,60 Kč
SOD 132251102	Hloubení rýh nezapažených š do 800 mm v hornině třídy těžitelnosti I skupiny 3 objem do 50 m3 strojně	m3	16,32	462,38 Kč	7 546,04 Kč
SOD 167111101	Nakládání výkopku z hornin třídy těžitelnosti I skupiny 1 až 3 ručně	m3	29,28	722,04 Kč	21 141,33 Kč
SOD 162251102	vodorovné přemístění přes 20 00 30 m výkopku/sypaniny z horniny třídy těžitelnosti I skupiny 1 až 3	m3	29,28	44,46 Kč	1 301,79 Kč
SOD 171251201	Uložení sypaniny na skládky nebo meziskládky	m3	29,28	15,69 Kč	459,40 Kč
SOD 174151101	Zásyp jam, šachet rýh nebo kolem objektů sypaninou se zhutněním	m3	29,28	121,43 Kč	3 555,47 Kč
SOD 998011002	Přesun hmot pro budovy zděné v přes 6 do 12 m	t	6,24	537,47 Kč	3 354,06 Kč
CELKEM					162 322,86 Kč

2. Cena změny:

pozice		cena (Kč)
1	Cena bez DPH	162 322,86 Kč
2	Cena s DPH	186 671,29 Kč

3. Čas plnění:

<p>Celkový termín dokončení díla dle SOD vč. dílčích termínů se mění takto:</p>	<p>Zhotovitel ve smyslu čl. VI, odst. 2, písm. d) smlouvy o dílo (stanovení dopadu změny díla do termínu dokončení díla) sděluje objednateli, že změny díla obsažené v předloženém změnovém listu nemají objektivní dopad na termín dokončení díla. Zhotovitel avizuje objednateli pro případ, že změnový list nebude odsouhlasen zástupcem objednatele (ředitelem Domova pro seniory Dobřichovice) do 14 dnů od předložení tohoto návrhu změnového listu, že zhotovitel předloží objednateli další změnový list, jehož předmětem bude sjednání dopadu změny díla na termín dokončení díla dle skutečného data podepsání Změnového listu.</p>
---	---

Za projektanta podpisem souhlasí s oznámením změny a se změnovým listem (podpis a datum)

Za technický dozor stavby podpisem souhlasí s oznámením změny a se změnovým listem (podpis a datum)

Za kordinátora stavby Objednatele podpisem souhlasí s oznámením změny a se změnovým listem (podpis a datum)

Za objednatele podpisem souhlasí s oznámením změny a se změnovým listem (podpis a datum)

Rozdělovník:

1
2

Přílohy:

Pozemní a inženýrské stavitelství CZ

Formulář / stav k 15.3.2015

Změnový list

ČÍSLO:	24	ZE DNE:	10.10.2023
		REVIZE ZE DNE:	

OBJEDNATEL:

Název:	Domov pro seniory Dobřichovice
Zastoupený:	Bc. Robertem Pitrákem, ředitelem

ZHOTOVITEL:

Název:	STRABAG Pozemní a inženýrské stavitelství s.r.o
--------	---

STAVBA:

Název:	Realizace přístavby a rekonstrukce DS Dobřichovice
--------	--

1. Předmět změny:

		MJ	Množství	Jednotková cena	Cena celkem
<i>Bourání I profilů v SO 01</i>					<i>60 000,00 Kč</i>
R001	Vybourání I profilů v SO 01 <i>včetně prací s tím spojených</i>	kpl	4,00	15 000,00 Kč	60 000,00 Kč
CELKEM					60 000,00 Kč

2. Cena změny:

pozice		cena (Kč)
1	Cena bez DPH	60 000,00 Kč
2	Cena s DPH	69 000,00 Kč

3. Čas plnění:

a) Tento změnový list nemá vliv na dílčí termíny ani na termín dokončení celého díla v případě uzavření dodatku do xxxxx. V případě nesplnění tohoto termínového požadavku na uzavření dodatku pozbývá tento změnový list platnosti.

b) Čas plnění se mění takto:-

Celkový termín dokončení díla dle SOD vč. dílčích termínů se mění takto:	Zhotovitel ve smyslu čl. VI, odst. 2, písm. d) smlouvy o dílo (stanovení dopadu změny díla do termínu dokončení díla) a v návaznosti na čl. VI, odst. 3 smlouvy o dílo (možnost provedení změny díla po podepsání změnového listu a dodatku ke smlouvě o dílo) sděluje objednateli, že v současné době nelze stanovit dopad změny díla na termín dokončení díla, neboť zhotovitel nemůže předvídat, kdy dojde k uzavření dodatku ke smlouvě o dílo. Zhotovitel avizuje objednateli, že bude-li dodatek ke smlouvě o dílo, obsahující tuto změnu díla, uzavřen nejpozději do 30.10.2023, nebude mít tato změna díla dopad na termín dokončení díla. Pokud bude dodatek ke smlouvě uzavřen po termínu dle předchozí věty, zhotovitel předloží objednateli další změnový list, jehož předmětem bude sjednání dopadu změny díla na termín dokončení díla dle skutečného data podepsání dodatku ke smlouvě o dílo včetně specifikace nákladů, které zhotoviteli vzniknou z důvodu prodloužení termínu dokončení díla.
--	--

Za projektanta podpisem souhlasí s oznámením změny a se změnovým listem (podpis a datum)

Za projektanta podpisem souhlasí s oznámením změny a se změnovým listem (podpis a datum)

Za projektanta podpisem souhlasí s oznámením změny a se změnovým listem (podpis a datum)

Za objednatele (podpis a datum)

Rozdělovník:
1
2

Přílohy:	

Pozemní a inženýrské stavitelství CZ

Formulář / stav k 15.3.2015

Změnový list

ČÍSLO:	25	ZE DNE:	04.10.2023
		REVIZE ZE DNE:	06.12.2023

OBJEDNATEL:

Název:	Domov pro seniory Dobřichovice
Zastoupený:	Bc. Robertem Pitrákem, ředitelem

ZHOTOVITEL:

Název:	STRABAG Pozemní a inženýrské stavitelství s.r.o
--------	--

STAVBA:

Název:	Realizace přístavby a rekonstrukce DS Dobřichovice
--------	---

1. Předmět změny:

		MJ	Množství	Jednotková cena	Cena celkem
<i>Odkopávky kolem jižní strany objektu SO 01, sanace zdiva v 1.PP, ubourání stávajících podlah a vykopání zeminy pro novou skladbu podlah</i>					453 144,08 Kč
ÚRS II/2023 - 132251252	Hloubení rýh nezapažených š do 2000 mm v hornině třídy těžitelnosti I skupiny 3 objem do 50 m3 strojně	m3	27,04	611,00 Kč	16 521,75 Kč
SOD 167151101	Nakládání výkopku z hornin třídy těžitelnosti I skupiny 1 až 3 do 100 m3	m3	54,08	264,35 Kč	14 296,31 Kč
SOD 162251102	vodorovné přemístění přes 2000 mm výkopku/sypaniny z horniny třídy těžitelnosti I skupiny 1 až 3	m3	54,08	44,46 Kč	2 404,44 Kč
SOD 171251201	Uložení sypaniny na skládky nebo meziskládky	m3	27,04	15,69 Kč	424,27 Kč
SOD 174151101	Zásyp jam, šachet rýh nebo kolem objektů sypaninou se zhuštěním	m3	54,08	121,43 Kč	6 567,06 Kč
ÚRS II/2023 - 985131311	Ruční dočištění ploch stěn, rubu kleneb a podlah ocelových kartáči	m2	30,05	188,00 Kč	5 648,46 Kč
ÚRS II/2023 - 711161215	Izolace proti zemní vlhkosti popovou fólií svislá, nopek v 20,0 mm, tl do 1,0 mm	m2	36,05	245,00 Kč	8 833,23 Kč
ÚRS II/2023 - 711161383	Izolace proti zemní vlhkosti popovou fólií ukončení horní lištou	m	40,06	125,00 Kč	5 007,50 Kč
ÚRS II/2023 - 985131311	Ruční dočištění ploch stěn, rubu kleneb a podlah ocelových kartáči	m2	101,18	188,00 Kč	19 022,44 Kč
ÚRS II/2023 - 612131121	Penetrační disperzní nátěr vnitřních stěn nanášený ručně	m2	101,18	70,90 Kč	7 173,89 Kč
ÚRS II/2023 - 612326121	Sanační omítka jednovrstvá vnitřních stěn nanášená ručně	m2	101,18	719,00 Kč	72 750,72 Kč
ÚRS II/2023 - 612326191	Příplatek k sanační jednovrstvé omítce vnitřních stěn za každých dalších 5 mm tloušťky přes 20 mm ručně	m2	404,73	152,00 Kč	61 519,39 Kč
SOD 612131111	Polymercementový spojovací můstek vnitřních stěn nanášený ručně	m2	101,18	68,67 Kč	6 948,25 Kč
SOD 612321121	Vápenocementová omítka hladká jednovrstvá vnitřních stěn nanášená ručně	m2	5,40	233,52 Kč	1 261,48 Kč
SOD 612321141	Vápenocementová omítka štuková dvouvrtvá vnitřních stěn nanášená ručně	m2	95,78	336,27 Kč	32 208,34 Kč
ÚRS II/2023 - 965042131	Bourání podkladů pod dlažby nebo mazanin betonových nebo z litého asfaltu tl do 100 mm pl do 4 m2	m3	-1,33	4 630,00 Kč	6 157,90 Kč
SOD 965042141	Bourání podkladů pod dlažby nebo mazanin betonových nebo z litého asfaltu tl do 100 mm pl přes 4 m2	m3	11,64	1 681,70 Kč	19 573,31 Kč
ÚRS II/2023 - 139711111	Vykopávky v uzavřených prostorech v hornině třídy těžitelnosti I skupiny 1 až 3 ručně	m3	51,11	2 390,00 Kč	122 157,68 Kč
SOD965082933	Odstranění násypů pod podlahami tl do 200 mm pl přes 2 m2	m3	-10,13	473,87 Kč	4 798,58 Kč
SOD 167111101	Nakládání výkopku z hornin třídy těžitelnosti I skupiny 1 až 3 ručně	m3	53,27	722,04 Kč	38 465,96 Kč

SOD 162211201	Vodorovné přemístění do 10 m nošením výkopku z horniny třídy těžitelnosti I skupiny 1 až 3	m3	53,27	323,20 Kč	17 218,16 Kč
SOD 162211209	Příplatek k vodorovnému přemístění nošením ZKD 10 m nošení výkopku z horniny třídy těžitelnosti I skupiny 1 až 3	m3	53,27	294,71 Kč	15 700,38 Kč
SOD 162751117	Vodorovné přemístění přes 9 000 do 10000 m výkopku/sypaniny z horniny třídy těžitelnosti I skupiny 1 až 3	m3	53,27	267,62 Kč	14 257,19 Kč
SOD 162751119	Příplatek k vodorovnému přemístění výkopku/sypaniny z horniny třídy těžitelnosti I skupiny 1 až 3 ZKD 1000 m přes 10000 m	m3	53,27	135,44 Kč	7 215,43 Kč
SOD 171251201	Uložení sypaniny na skládky nebo meziskládky	m3	53,27	15,69 Kč	835,87 Kč
SOD 171201221	Poplatek za uložení na skládce (skládkovné) zeminy a kamení kód odpadu 17 05 04	t	93,02	172,81 Kč	16 074,09 Kč
SOD 998711101	Přesun hmot tonážní pro izolace proti vodě, vlhkosti a plynům v objektech v do 6 m	t	0,03	1 381,66 Kč	39,85 Kč
SOD 998011002	Přesun hmot pro budovy zděné v přes 6 do 12 m	t	5,91	537,47 Kč	3 177,91 Kč
SOD 997013120	Vnitrostaveništní doprava suti a vybouraných hmot pro budovy v přes 30 do 36 m s použitím mechanizace	t	22,68	136,99 Kč	3 107,21 Kč
SOD 997013501	Odvoz suti a vybouraných hmot na skládku nebo meziskládku do 1 km se složením	t	22,68	242,86 Kč	5 508,55 Kč
SOD 997013509	Příplatek k odvozu suti a vybouraných hmot na skládku ZKD 1 km přes 1 km	t	22,68	403,53 Kč	9 152,87 Kč
SOD 997013602	Poplatek za uložení na skládce (skládkovné) stavebního odpadu železobetonového kód odpadu 17 01 01	t	22,68	523,09 Kč	11 864,73 Kč
Nové podlahy					441 004,62 Kč
SOD 273313611	Základové desky z betonu tř. C 16/20	m3	14,43	4 392,64 Kč	63 366,03 Kč
SOD 711111001	Provedení izolace proti zemní vlhkosti vodorovné za studena nátěrem penetračním	m2	288,51	32,69 Kč	9 431,39 Kč
SOD 11163150	lak penetrační asfaltový	t	0,10	51 375,00 Kč	5 135,89 Kč
SOD 711141559	Provedení izolace proti zemní vlhkosti pásy přitavením vodorovné NAIP	m2	577,02	189,65 Kč	109 431,84 Kč
SOD 62853004	pás asfaltový natavitelný modifikovaný SBS tl 4,0mm s vložkou ze skleněné tkaniny a spalitelnou PE fólií nebo jemnozrnným minerálním posypem na horním povrchu	m2	672,81	215,82 Kč	145 204,84 Kč
SOD 711112001	Provedení izolace proti zemní vlhkosti svislé za studena nátěrem penetračním	m2	58,29	42,03 Kč	2 449,93 Kč
SOD 11163150	lak penetrační asfaltový	t	0,02	51 375,00 Kč	1 037,65 Kč
SOD 711142559	Provedení izolace proti zemní vlhkosti pásy přitavením svislé NAIP	m2	116,58	154,13 Kč	17 968,48 Kč
SOD 62853004	pás asfaltový natavitelný modifikovaný SBS tl 4,0mm s vložkou ze skleněné tkaniny a spalitelnou PE fólií nebo jemnozrnným minerálním posypem na horním povrchu	m2	135,93	215,82 Kč	29 336,90 Kč
ÚRS II/2023 - 711199095	Příplatek k izolacím proti zemní vlhkosti za plochu do 10 m2 natěradly za studena nebo za horka	m2	288,51	3,11 Kč	897,27 Kč
ÚRS II/2023 - 711199097	Příplatek k izolacím proti zemní vlhkosti za plochu do 10 m2 pásy přitavením NAIP nebo termoplasty	m2	288,51	38,90 Kč	11 223,04 Kč
SOD 713121111	Montáž izolace tepelné podlah volně kladenými rohožemi, pásy, dílci, deskami 1 vrstva	m2	288,51	33,36 Kč	9 624,69 Kč
SOD 28372309	deska EPS 100 pro konstrukce s běžným zatížením $\lambda=0,037$ tl 100mm	m2	302,94	116,66 Kč	35 340,46 Kč
ÚRS II/2023 - 713191133	Montáž izolace tepelné podlah, stropů vrchem nebo střech překrytí separační fólií z PE	m2	288,51	48,70 Kč	14 050,44 Kč
SOD 28329274	fólie PE vyztužená pro parotěsnou vrstvu (reakce na oheň - třída E) 110g/m2	m2	331,79	14,01 Kč	4 648,33 Kč
Analogicky ÚRS II/2023 - 632451455R	Potěr pískocementový tl přes 50 mm tř. C 20 běžný	m2	288,51	405,00 Kč	116 846,55 Kč
SOD 631362021	Výztuž mazanin svařovanými sítěmi Kari	t	0,63	48 391,48 Kč	30 407,99 Kč
SOD 998011002	Přesun hmot pro budovy zděné v přes 6 do 12 m	t	46,34	537,47 Kč	24 908,18 Kč
SOD 998711101	Přesun hmot tonážní pro izolace proti vodě, vlhkosti a plynům v objektech v do 6 m	t	4,39	1 381,66 Kč	6 063,71 Kč
SOD 998713103	Přesun hmot tonážní pro izolace tepelné v objektech v přes 12 do 24 m	t	0,62	1 558,80 Kč	963,88 Kč
SOD 998712101	Přesun hmot tonážní tonážní pro krytiny povlakové v objektech v do 6 m	t	0,03	1 302,54 Kč	38,69 Kč
SOD 631311114	Mazanina tl přes 50 do 80 mm z betonu prostého bez zvýšených nároků na prostředí tř. C 16/20	m3	2,99	4 944,35 Kč	14 783,61 Kč
SOD 631311124	Mazanina tl přes 80 do 120 mm z betonu prostého bez zvýšených nároků na prostředí tř. C 16/20	m3	5,30	4 649,79 Kč	24 639,24 Kč
SOD 631362021	Výztuž mazanin svařovanými sítěmi Kari	t	0,12	48 391,48 Kč	5 565,02 Kč
SOD 633811111R	Vyrovnání stávající betonové mazaniny pro položení nové keramické dlažby	m2	344,00	265,55 Kč	91 349,20 Kč

SOD 634112123	Obvodová dilatace podlahovým páskem z pěnového PE s fólií mezi stěnou a mazaninou nebo potěrem v 80 mm	m	67,37	-	112,09 Kč	-	7 550,94 Kč
SOD 632451101	Cementový samonivelační potěr ze suchých směsí tl přes 2 do 5 mm	m2	52,99	-	326,93 Kč	-	17 324,02 Kč
SOD 711111001	Provedení izolace proti zemní vlhkosti vodorovné za studena nátěrem penetračním	m2	52,99	-	32,69 Kč	-	1 732,24 Kč
SOD 11163150	lak penetrační asfaltový	t	0,02	-	51 375,00 Kč	-	1 032,31 Kč
SOD 711141559	Provedení izolace proti zemní vlhkosti pásy přitavením vodorovné NAIP	m2	52,99	-	135,44 Kč	-	7 176,97 Kč
SOD 62853004	pás asfaltový natavitelný modifikovaný SBS tl 4,0mm s vložkou ze skleněné tkaniny a spalitelnou PE fólií nebo jemnozrnným minerálním posypem na horním povrchu	m2	62,00	-	154,13 Kč	-	9 555,80 Kč
SOD 713121111	Montáž izolace tepelné podlah volně kladenými rohožemi, pásy, dílci, deskami 1 vrstva	m2	52,99	-	44,46 Kč	-	2 355,94 Kč
SOD 28372316	deska EPS 100 pro konstrukce s běžným zatížením $\lambda=0,037$ tl 140mm	m2	55,64	-	217,74 Kč	-	12 114,94 Kč
SOD 713191132	Montáž izolace tepelné podlah, stropů vrchem nebo střech překrytí separační fólií z PE	m2	52,99	-	12,52 Kč	-	663,43 Kč
SOD 28323053	fólie PE (500 kg/m3) separační podlahová oddělující tepelnou izolaci tl 0,6mm	m2	61,73	-	24,75 Kč	-	1 527,90 Kč
Časové náklady							895 106,10 Kč
SOD 030001000	Zařízení staveniště	den	42,00		21 312,05 Kč		895 106,10 Kč
CELKEM							1 789 254,80 Kč

2. Cena změny:

pozice		cena (Kč)
1	Cena bez DPH	1 789 254,80 Kč
2	Cena s DPH	2 057 643,02 Kč

3. Čas plnění:

<p>Celkový termín dokončení díla dle SOD vč. dílčích termínů se mění takto:</p>	<p>Zhotovitel ve smyslu čl. VI, odst. 2, písm. d) smlouvy o dílo (stanovení dopadu změny díla do termínu dokončení díla) sděluje objednateli, že změny díla obsažené v předloženém změnovém listu mají objektivní dopad na termín dokončení díla v rozsahu 42 dnů. Zhotovitel avizuje objednateli pro případ, že změnový list nebude odsouhlasen zástupcem objednatele (ředitelem Domova pro seniory Dobřichovice) do 14 dnů od předložení tohoto návrhu změnového listu, že zhotovitel předloží objednateli další změnový list, jehož předmětem bude sjednání dopadu změny díla na termín dokončení díla dle skutečného data podepsání Změnového listu.</p>
---	--

Za projektanta podpisem souhlasí s oznámením změny a se změnovým listem (podpis a datum)

Za technický dozor stavby podpisem souhlasí s oznámením změny a se změnovým listem (podpis a datum)

Za kordinátora stavby Objednatele podpisem souhlasí s oznámením změny a se změnovým listem (podpis a datum)

Za objednatele podpisem souhlasí s oznámením změny a se změnovým listem (podpis a datum)

[Redacted signature and date]



Rozdělovník:

1
2

Přílohy:

Pozemní a inženýrské stavitelství CZ

Formulář / stav k 15.3.2015

Změnový list

ČÍSLO:	28	ZE DNE:	20.10.2023
		REVIZE ZE DNE:	08.12.2023

OBJEDNATEL:

Název:	Domov pro seniory Dobřichovice
Zastoupený:	Bc. Robertem Pitrákem, ředitelem

ZHOTOVITEL:

Název:	STRABAG Pozemní a inženýrské stavitelství s.r.o
--------	--

STAVBA:

Název:	Realizace přístavby a rekonstrukce DS Dobřichovice
--------	---

1. Předmět změny:

		MJ	Množství	Jednotková cena	Cena celkem
Železobet.trám v hlavách pilot na opěr.stěně SO 05c					278 920,31 Kč
R001	Statický výpočet	kpl	1,00	25 229,50 Kč	25 229,50 Kč
ÚRS II/2023 417321414	Ztužující pásy a věnce ze ŽB tř.20/25	m3	9,99	4 560,00 Kč	45 554,40 Kč
	<i>plocha odměřena z PDF * tl.0,3</i>				
	3,48*0,3		1,044		
	4,95*0,3		1,485		
	2,69*0,3		0,807		
	1,91*0,3		0,573		
	0,6*0,28		0,168		
	<i>pata žb stěny</i>				
	8,75*0,9*0,3		2,3625		
	6,25*0,9*0,3		1,6875		
	3,6*0,9*0,3		0,972		
	3,3*0,9*0,3		0,891		
ÚRS II/2023 417351115	Bednění bočnic ztužujících pásů a věnců včetně vzpěr - zřízení	m2	39,26	535,00 Kč	21 004,10 Kč
	<i>plocha odměřena z PDF, 2.strany</i>				
	6,21*2		12,42		
	6,83*2		13,66		
	3,75*2		7,5		
	2,84*2		5,68		
ÚRS II/2023 417351116	Bednění bočnic ztužujících pásů a věnců včetně vzpěr - odstranění	m2	39,26	111,00 Kč	4 357,86 Kč
	<i>viz. zřízení</i>				
Analogicky ÚRS II/2023 - 953945262	Kotvy skalní PR 26 dl 300 mm s vyvrtáním otvoru	kus	25,00	3 110,00 Kč	77 750,00 Kč
	25		25		
ÚRS II/2023 946111114	Montáž pojízdných věží trubkových/dílcových š od 0,6 do 0,9 m dl do 3,2 m v přes 3,5 do 4,5 m	kus	1,00	2 710,00 Kč	2 710,00 Kč
ÚRS II/2023 946111214	Příplatek k pojízdným věžím š od 0,6 do 0,9 m dl do 3,2 m v přes 3,5 do 4,5 m za každý den použití	kus	20,00	358,00 Kč	7 160,00 Kč
	20		20		
ÚRS II/2023 946111114	Demontáž pojízdných věží trubkových/dílcových š od 0,6 do 0,9 m dl do 3,2 m v přes 3,5 do 4,5 m	kus	1,00	1 740,00 Kč	1 740,00 Kč
	<i>viz. montáž</i>				
ÚRS II/2023 762191961	Montáž zabezení otvoru ve stěně deskami tvrdými pl jednotlivě do 1 m2	m2	4,01	412,00 Kč	1 650,06 Kč
	<i>Dočasná dilatace</i>				
	1,1*0,9		0,99		
	1,85*0,9		1,665		
	1,5*0,9		1,35		
ÚRS II/2023 59590736	deska cementotřísková CETRIS BASIC 125x335 cm tl.1,0 cm	m2	4,81	398,00 Kč	1 912,79 Kč
	<i>viz. Montáž *1,2</i>				
R002 (viz ZL 08)	Odstranění/ demontáž	m2	4,01	450,00 Kč	1 802,25 Kč
	<i>viz. montáž</i>				
SOD 153211003	Zřízení stříkaného betonu tl přes 100 do 150 mm skalních a poloskalních ploch	m2	19,63	1 327,84 Kč	26 065,50 Kč

	<i>plocha odměřena z PDF</i> 6,21+6,83+3,75+2,84		19,63		
SOD 58560190	směs torkretovací betonová pro suché stříkání (viz specifik. stat.) <i>viz provedení; 210kg/m2+5%</i> (19,63*0,21)*1,05	t	4,33	6 639,20 Kč	28 737,21 Kč
SOD 153273122	Výztuž stříkaného betonu ze svařovaných sítí dvouvrstvá D drátu přes 4 do 6 mm skalních a poloskalních ploch <i>viz. zřízení; +10%</i> 19,63*1,1	m2	21,59	796,70 Kč	17 203,14 Kč
SOD 998011002	Přesun hmot pro budovy zděné v přes 6 do 12 m <i>Ztužující pásy a věnce ze ŽB tř. 20/25</i> 9,99*2,50198 <i>Bednění bočnic ztužujících pásů a věnců včetně vzpěr - zřízení</i> 39,26*0,00576 <i>Montáž zabetnění otvoru ve stěně deskami tvrdými pl jednotlivě do 1 m2</i> 4,005*0,00007 <i>deska cementotřísková CETRIS BASIC 125x335 cm tl. 1,0 cm</i> 4,806*0,01420 <i>směs torkretovací betonová pro suché stříkání (viz specifik. stat.)</i> 4,33*1 <i>Výztuž stříkaného betonu ze svařovaných sítí dvouvrstvá D drátu přes 4 do 6 mm skalních a poloskalních ploch</i> 21,59*0,01068	t	29,85	537,47 Kč	16 043,49 Kč
Časové náklady					149 184,35 Kč
SOD 030001000	Zařízení staveniště	den	7,00	21 312,05 Kč	149 184,35 Kč
				19 354,17 Kč	
CELKEM					428 104,66 Kč

2. Cena změny:

pozice		cena (Kč)
1	Cena bez DPH	428 104,66 Kč
2	Cena s DPH	492 320,35 Kč

3. Čas plnění:

<p>Celkový termín dokončení díla dle SOD vč. dílčích termínů se mění takto:</p>	<p>Zhotovitel ve smyslu čl. VI, odst. 2, písm. d) smlouvy o dílo (stanovení dopadu změny díla do termínu dokončení díla) sděluje objednateli, že změny díla obsažené v předloženém změnovém listu mají objektivní dopad na termín dokončení díla v rozsahu 7 dnů. Zhotovitel avizuje objednateli pro případ, že změnový list nebude odsouhlasen zástupcem objednatele (ředitelem Domova pro seniory Dobřichovice) do 14 dnů od předložení tohoto návrhu změnového listu, že zhotovitel předloží objednateli další změnový list, jehož předmětem bude sjednání dopadu změny díla na termín dokončení díla dle skutečného data podepsání Změnového listu.</p>
---	---

Za projektanta podpisem souhlasí s oznámením změny a se změnovým listem (podpis a datum)

Za technický dozor stavby podpisem souhlasí s oznámením změny a se změnovým listem (podpis a datum)

Za kordinátora stavby Objednatele podpisem souhlasí s oznámením změny a se změnovým listem (podpis a datum)

Za objednatele podpisem souhlasí s oznámením změny a se změnovým listem (podpis a datum)

Rozdělovník:

1
2

Pozemní a inženýrské stavitelství CZ

Formulář / stav k 15.3.2015

Změnový list

ČÍSLO:	29	ZE DNE:	20.10.2023
		REVIZE ZE DNE:	06.12.2023

OBJEDNATEL:

Název:	Domov pro seniory Dobřichovice
Zastoupený:	Bc. Robertem Pitrákem, ředitelem

ZHOTOVITEL:

Název:	STRABAG Pozemní a inženýrské stavitelství s.r.o
--------	--

STAVBA:

Název:	Realizace přístavby a rekonstrukce DS Dobřichovice
--------	---

1. Předmět změny:

		MJ	Množství	Jednotková cena	Cena celkem
<i>Odpočet stávajících položek vrtů</i>					<i>-3 947 970,74 Kč</i>
SO 01					-36 226,96 Kč
SOD 224311114	Vrty maloprofilové D přes 93 do 156 mm úklon do 45° hl 0 až 25 m hornina III a IV	m	28,00	1 293,82 Kč	36 226,96 Kč
SO 02					-2 929 672,22 Kč
SOD 224511114	Vrty maloprofilové D přes 195 do 245 mm úklon do 45° hl 0 až 25 m hornina III a IV	m	55,00	2 124,55 Kč	116 850,25 Kč
SOD 226111214	Vrty velkoprofilové svislé nezapažené D do 450 mm hl přes 5 m hornina IV	m	292,00	1 549,15 Kč	452 351,80 Kč
SOD 226212214	Vrty velkoprofilové svislé zapažené D přes 550 do 650 mm hl od 0 do 10 m hornina IV	m	630,40	1 504,89 Kč	948 682,66 Kč
SOD 226213214	Vrty velkoprofilové svislé zapažené D přes 850 do 1050 mm hl od 0 do 10 m hornina IV	m	258,30	1 593,41 Kč	411 577,80 Kč
SOD 58932931	beton C 25/30 X0 kamenivo frakce 0/8	m3	178,15	2 921,25 Kč	520 423,61 Kč
SOD 58932931	beton C 25/30 X0 kamenivo frakce 0/8	m3	164,24	2 921,25 Kč	479 786,10 Kč
SO 05					-421 190,36 Kč
SOD 224211114	Vrty maloprofilové D přes 56 do 93 mm úklon do 45° hl 0 až 25 m hornina III a IV	m	244,00	1 726,19 Kč	421 190,36 Kč
SO 06					-560 881,20 Kč
SOD 224511114	Vrty maloprofilové D přes 195 do 245 mm úklon do 45° hl 0 až 25 m hornina III a IV	m	264,00	2 124,55 Kč	560 881,20 Kč
<i>Nové položky pro vrty</i>					<i>4 778 280,65 Kč</i>
SO 01					30 240,00 Kč
ÚRS II/2023 - 224311112	Vrty maloprofilové D přes 93 do 156 mm úklon do 45° hl 0 až 25 m hornina I a II	m	28,00	1 080,00 Kč	30 240,00 Kč
So 02					4 068 252,65 Kč
ÚRS II/2023 - 224511112	Vrty maloprofilové D přes 195 do 245 mm úklon do 45° hl 0 až 25 m hornina I a II	m	55,00	1 940,00 Kč	106 700,00 Kč
ÚRS analogicky 225511112	Vrty maloprofilové D přes 245 mm do 400 mm hl 0 až 25 m hornina I a II	m	292,00	3 250,00 Kč	949 000,00 Kč
Sleva z položky	Vrty maloprofilové D přes 245 mm do 400 mm hl 0 až 25 m hornina I a II	m	292,00	850,00 Kč	248 200,00 Kč
ÚRS II/2023 - 226212211	Vrty velkoprofilové svislé zapažené D přes 550 do 650 mm hl od 0 do 10 m hornina I	m	635,60	1 760,00 Kč	1 118 656,00 Kč
ÚRS II/2023 - 226213211	Vrty velkoprofilové svislé zapažené D přes 850 do 1050 mm hl od 0 do 10 m hornina I	m	119,20	2 360,00 Kč	281 312,00 Kč
ÚRS II/2023 - 226212311	Vrty velkoprofilové svislé zapažené D přes 550 do 650 mm hl od 0 do 20 m hornina I	m	20,60	2 020,00 Kč	41 612,00 Kč
ÚRS II/2023 - 226213311	Vrty velkoprofilové svislé zapažené D přes 850 do 1050 mm hl od 0 do 20 m hornina I	m	147,50	2 700,00 Kč	398 250,00 Kč
ÚRS II/2023 - 58932935	beton C 25/30 XF1 XA1 kamenivo frakce 0/8	m3	178,15	4 150,00 Kč	739 326,65 Kč
ÚRS II/2023 - 58932935	beton C 25/30 XF1 XA1 kamenivo frakce 0/8	m3	164,24	4 150,00 Kč	681 596,00 Kč
SO 05					167 628,00 Kč
ÚRS II/2023 - 224211112	Vrty maloprofilové D přes 56 do 93 mm úklon do 45° hl 0 až 25 m hornina I a II	m	244,00	687,00 Kč	167 628,00 Kč

SO 06					512 160,00 Kč
ÚRS II/2023 - 224511112	Vrty maloprofilové D přes 195 do 245 mm úklon do 45° hl 0 až 25 m hornina I a II	m	264,00	1 940,00 Kč	512 160,00 Kč
Přesun hmot					-72,69 Kč
SOD 998011002	Přesun hmot pro budovy zděné v přes 6 do 12 m	t	-0,14	537,47 Kč	72,69 Kč
CELKEM					830 237,23 Kč

2. Cena změny:

pozice		cena (Kč)
1	Cena bez DPH	830 237,23 Kč
2	Cena s DPH	954 772,81 Kč

3. Čas plnění:

<p>Celkový termín dokončení díla dle SOD vč. dílčích termínů se mění takto:</p>	<p>Zhotovitel ve smyslu čl. VI, odst. 2, písm. d) smlouvy o dílo (stanovení dopadu změny díla do termínu dokončení díla) sděluje objednateli, že změny díla obsažené v předloženém změnovém listu nemají objektivní dopad na termín dokončení díla. Zhotovitel avizuje objednateli pro případ, že změnový list nebude odsouhlasen zástupcem objednatele (ředitelem Domova pro seniory Dobřichovice) do 14 dnů od předložení tohoto návrhu změnového listu, že zhotovitel předloží objednateli další změnový list, jehož předmětem bude sjednání dopadu změny díla na termín dokončení díla dle skutečného data podepsání Změnového listu.</p>
---	---

Za projektanta podpisem souhlasí s oznámením změny a se změnovým listem (podpis a datum)

Za technický dozor stavby podpisem souhlasí s oznámením změny a se změnovým listem (podpis a datum)

Za kordinátora stavby Objednatele podpisem souhlasí s oznámením změny a se změnovým listem (podpis a datum)

Za objednatele podpisem souhlasí s oznámením změny a se změnovým listem (podpis a datum)





Rozdělovník:

1
2

Přílohy:

Pozemní a inženýrské stavitelství CZ

Formulář / stav k 15.3.2015

Změnový list

ČÍSLO:	36	ZE DNE:	09.11.2023
		REVIZE ZE DNE:	28.11.203

OBJEDNATEL:

Název:	Domov pro seniory Dobřichovice
Zastoupený:	Bc. Robertem Pítrákem, ředitelem

ZHOTOVITEL:

Název:	STRABAG Pozemní a inženýrské stavitelství s.r.o
--------	--

STAVBA:

Název:	Realizace přístavby a rekonstrukce DS Dobřichovice
--------	---

1. Předmět změny:

		MJ	Množství	Jednotková cena	Cena celkem
<i>Záměna vypínačů v SO 02</i>					<i>60 000,00 Kč</i>
<i>D.1.2.4.b - Slaboproud- NOVÁ VARIANTA</i>					<i>65 845,77 Kč</i>
SOD 1.3	Zásuvka jednoduchá 230V/50Hz - 16A, 2P+T, clonky	ks	481,00	96,19 Kč	46 267,39 Kč
SOD 1.4	Spínač jednopólový ř.1, 230V/50Hz, 10A	ks	66,00	98,76 Kč	6 518,16 Kč
SOD 1.5	Spínač sériový ř.5, 230V/50Hz, 10A	ks	2,00	124,22 Kč	248,44 Kč
SOD 1.6	Spínač střídavý ř.6, 230V/50Hz, 10A	ks	2,00	103,91 Kč	207,81 Kč
SOD 1.7	Spínač tlačítkový ř.1/0, 230V/50Hz, 10A	ks	121,00	104,17 Kč	12 603,97 Kč
<i>D.1.2.4.f - Slaboproud - NOVÁ VARIANTA</i>					<i>16 428,27 Kč</i>
SOD PoI458	zásuvka strukturované kabeláže pro osazení 2 modulů RK-45 Cat.6 - komplet - pod omítku, na povrch - SO02 - příplatek za změnu standardu	ks	57,00	163,50 Kč	9 319,48 Kč
SOD PoI459	zásuvka strukturované kabeláže pro osazení 1 modulů RK-45 Cat.6 - komplet - pod omítku, na povrch - SO02 - příplatek za změnu standardu	ks	1,00	150,59 Kč	150,59 Kč
SOD PoI461	zásuvka strukturované kabeláže pro osazení 2 modulů RJ-45 Cat.6 - komplet - pod omítku, na povrch wifi a sestra pacient - SO02 - příplatek za změnu standardu	ks	4,00	163,50 Kč	654,00 Kč
SOD PoI532	koncová zásuvka TV-R-SAT - komplet - SO02 - příplatek za změnu standardu	ks	38,00	165,90 Kč	6 304,20 Kč
<i>Obchodní sleva</i>					<i>-22 274,03 Kč</i>
R001	Obchodní sleva	kpl	1,00	- 22 274,03 Kč	22 274,03 Kč
CELKEM					60 000,00 Kč

2. Cena změny:

pozice		cena (Kč)
1	Cena bez DPH	60 000,00 Kč
2	Cena s DPH	69 000,00 Kč

3. Čas plnění:

Celkový termín dokončení díla dle SOD vč. dílčích termínů se mění takto:	Zhotovitel ve smyslu čl. VI, odst. 2, písm. d) smlouvy o dílo (stanovení dopadu změny díla do termínu dokončení díla) sděluje objednateli, že změny díla obsažené v předloženém změnovém listu nemají objektivní dopad na termín dokončení díla. Zhotovitel avizuje objednateli pro případ, že změnový list nebude odsouhlasen zástupcem objednatele (ředitelem Domova pro seniory Dobřichovice) do 14 dnů od předložení tohoto návrhu změnového listu, že zhotovitel předloží objednateli další změnový list, jehož předmětem bude sjednání dopadu změny díla na termín dokončení díla dle skutečného data podepsání Změnového listu.
--	--

Za projektanta podpisem souhlasí s oznámením změny a se změnovým listem (podpis a datum)

Za technický dozor stavby podpisem souhlasí s oznámením změny a se změnovým listem (podpis a datum)

Za koordinátora stavby Objednatele podpisem souhlasí s oznámením změny a se změnovým listem (podpis a datum)

Za objednatele (podpis a datum)

Rozdělovník:	
1	
2	

Přílohy:	Příloha č.1 - Koncové prvky elektro
-----------------	-------------------------------------

Unica Studio Metal

Unica Studio Metal se skvěle hodí do současných interiérů s moderním vzhledem.

nabízený design:



Unica Studio Metal
Bronze



Unica Studio Metal
White aluminium



Unica Studio Metal
Dark aluminium



Unica Studio Metal
Copper




Unica Studio Metal
Gold

Tato řada obsahuje pět ultramoderních kovových povrchových úprav, které kombinují kvalitu a robustnost s elegantním designem.

Unica Studio Metal jsou rámečky dvojitvrstvé. Jsou složeny z kovové čelní vrstvy a bílého nebo černého plastového podkladu.



Skládání

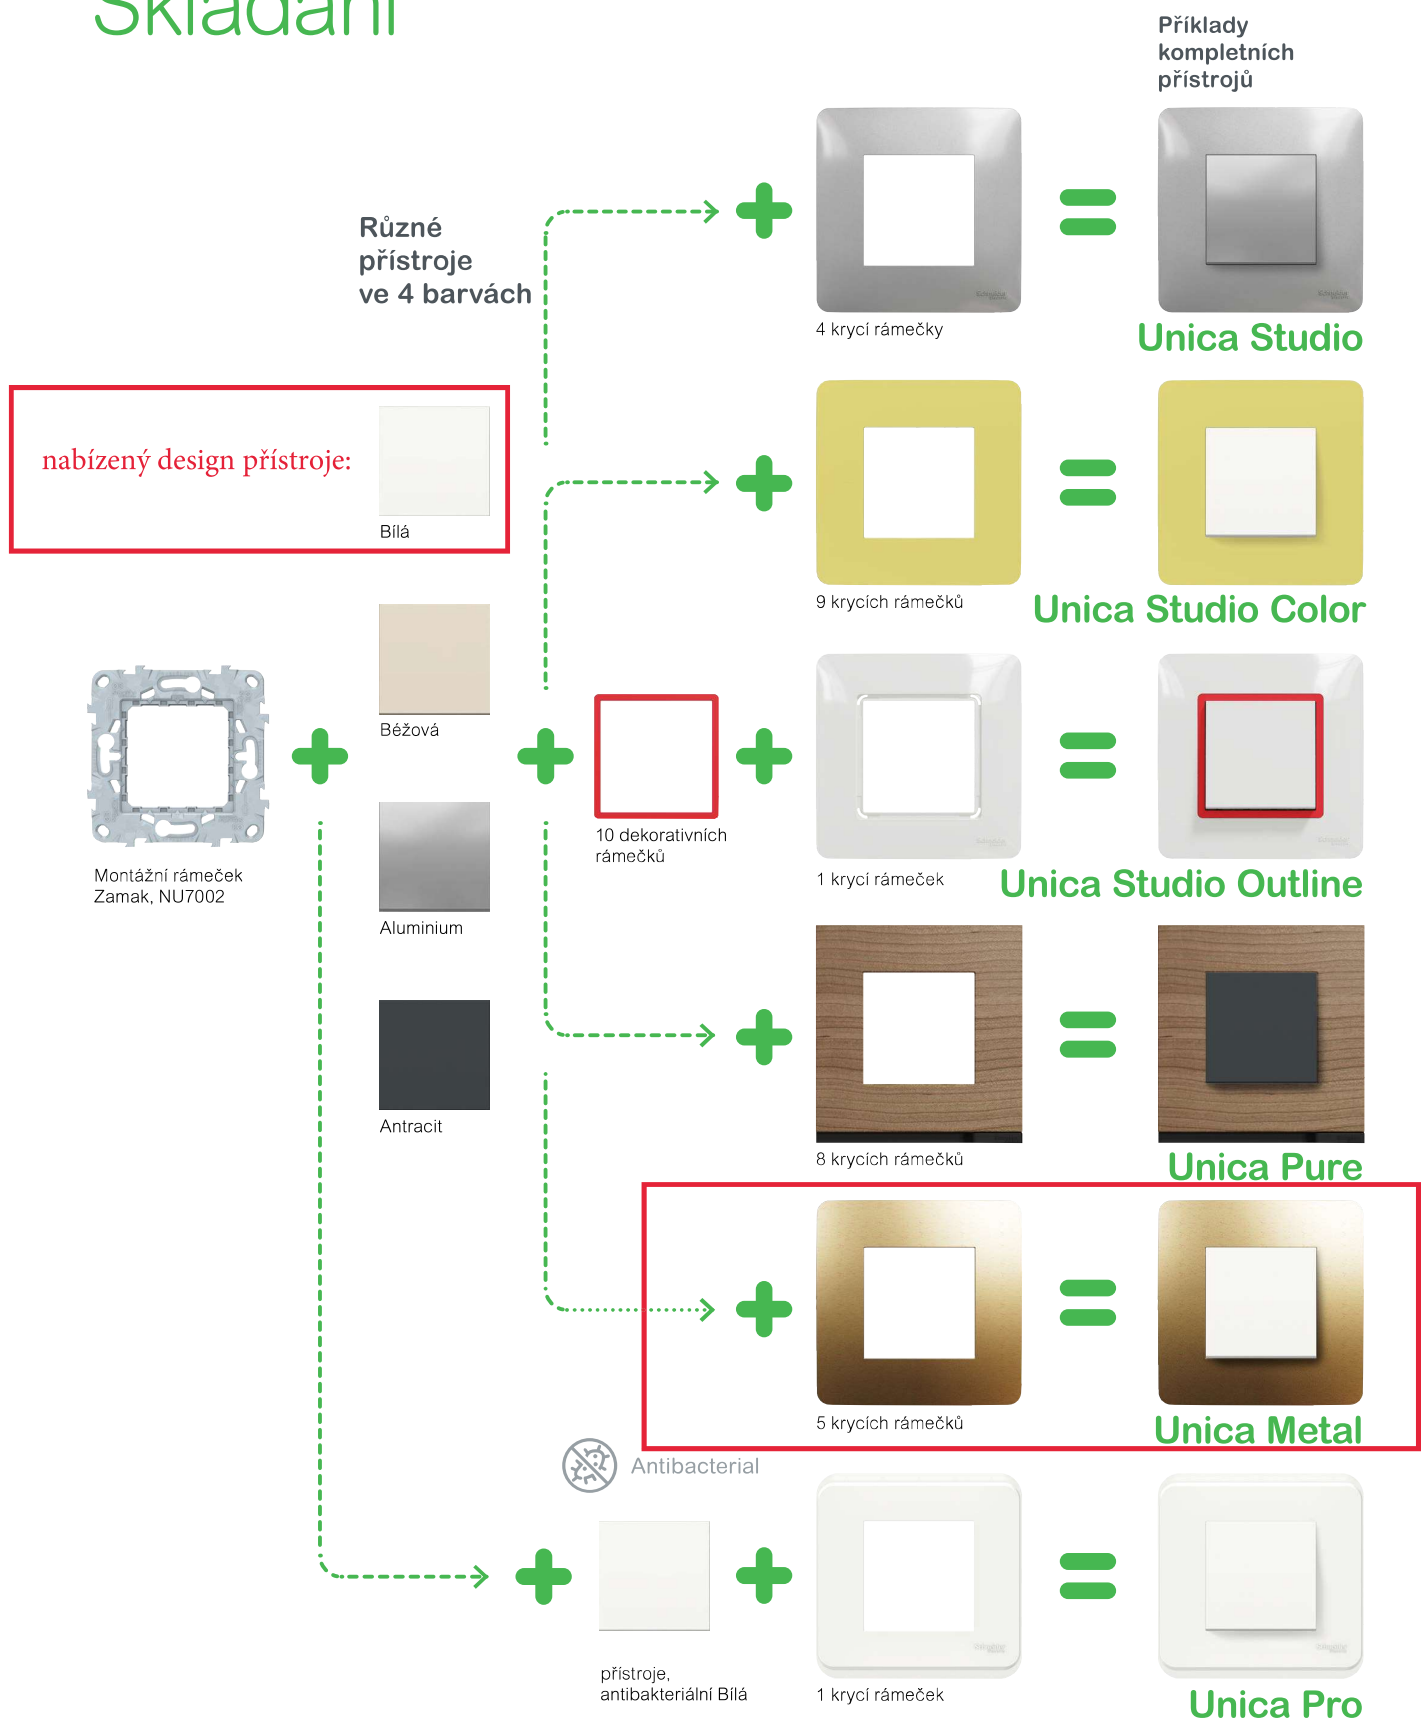







Krycí rámečky

Standardní krycí rámečky

Unica Studio Metal



Barva rámečku Barva podkladu	Bronze		Dark aluminium	White aluminium		Copper	
	bílá	černá	černá	bílá	černá	bílá	
							
Jednonásobný (2 mod.)		NU280250M⁽²⁾	NU280252M⁽²⁾	NU280253M⁽²⁾	NU280255M⁽²⁾	NU280256M⁽²⁾	NU280257M⁽²⁾
Dvojnásobný (2 x 2 mod.)		NU280450M⁽²⁾	NU280452M⁽²⁾	NU280453M⁽²⁾	NU280455M⁽²⁾	NU280456M⁽²⁾	NU280457M⁽²⁾
Trojnásobný (3 x 2 mod.)		NU280650M⁽²⁾	NU280652M⁽²⁾	NU280653M⁽²⁾	NU280655M⁽²⁾	NU280656M⁽²⁾	NU280657M⁽²⁾
Čtyřnásobný (4 x 2 mod.)		NU280850M⁽²⁾	NU280852M⁽²⁾	NU280853M⁽²⁾	NU280855M⁽²⁾	NU280856M⁽²⁾	NU280857M⁽²⁾

Barva rámečku Barva podkladu	Gold		
	bílá	černá	
			
Jednonásobný (2 mod.)		NU280259M⁽²⁾	NU280262M⁽²⁾
Dvojnásobný (2 x 2 mod.)		NU280459M⁽²⁾	NU280462M⁽²⁾
Trojnásobný (3 x 2 mod.)		NU280659M⁽²⁾	NU280662M⁽²⁾
Čtyřnásobný (4 x 2 mod.)		NU280859M⁽²⁾	NU280862M⁽²⁾

nabízený design rámečků:

Pro vertikální i horizontální montáž

V řadě Unica Studio Metal jsou rámečky dvojitě vrstvené. Jsou složeny z barevné čelní vrstvy a bílého nebo černého plastového podkladu. K bílému podkladu ladí lépe bílé přístroje, k černému podkladu antracitové.

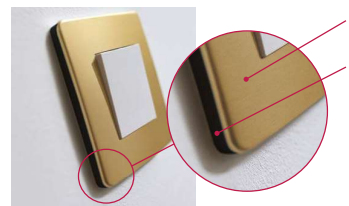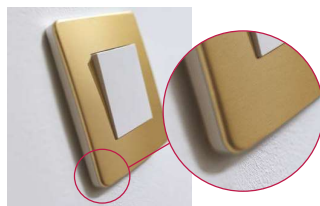

barva rámečku
barva podkladu
(černá nebo bílá)



Základní popis

Range name	Sedna Design & Elements
Řada	Sedna
Function	Zásuvka
Montáž zařízení	Zapuštěná
Delivery form	Mechanismus s montáž. rámečkem
Balení	Kompletní přístroj v ochrané fólii
Konfigurace výstupu	2P + E s clonkami
Popis standardu pro zásuvky	Zemnicí kolík
Standard pro zásuvku	Evropský
Jmenovitý proud	16 A při 250 V AC
Dodatečné informace o konektoru	Víčko
Barva	Bílá
Kód barvy	RAL 9003
Počet kusů na sadu	1 kus

Doplňky

Rozsah výkonu	3680 W
Kind of terminals	Zvedací svorky
Terminal capacity	2 kabel(y) 2,5 mm ²
Wire structure	Pevný nebo ohebný
Délka holého konce vodiče	13 mm
Material of visible parts	ASA + PC
Povrchová úprava	Lesklý
Upevnění	Šrouby nebo rozpěrkami, rozsah roztažení upevňovacích rozpěrek: 52...69 mm Rozpěrky, rozsah roztažení upevňovacích rozpěrek: 52...69 mm
Výška	73 mm
Šířka	73 mm
Hloubka	50 mm
Depth of visual part	29 mm
Hmotnost přístroje	0,079 kg

Prostředí

Normy	IEC 60884-1
Conformity mark	CE
Certifikace výrobku	BBJ
Stupeň krytí IP	IP44



Základní popis

Range name	Sedna Design & Elements
Řada	Sedna
Použití zařízení	Ovládání
Typ produktu nebo součásti	Spínač
Function	2 obvody
Delivery form	Mechanismus s montáž. rámečkem
Jmenovitý proud	10 AX při 250 V AC
Barva	Bílá
Kód barvy	RAL 9003

Doplňky

Typ zátěže	1 žárovka, předřadník : integrovaný předřadník (100 W)
Kind of terminals	Šroubové svorky
Cílový kanál	Profesionální
Příslušenství / náhradní díly	Rozpěrky a šroub pro mechanismus
Rozsah výkonu	2300 W
Montáž zařízení	Zapuštěná
Průřez kabelu	2,5 mm ²
Wire structure	Pevný
Délka holého konce vodiče	13 mm
Material of visible parts	Termoplast ABS-UV stabil.
Povrchová úprava	Lesklý
Upevnění	Rozpěrky, rozsah roztažení upevňovacích rozperek: 51...70 mm Rozpěrky, rozsah roztažení upevňovacích rozperek: 52...68 mm Šrouby
Výška	73 mm
Šířka	73 mm
Hloubka	38 mm
Depth of visual part	24 mm
Hmotnost přístroje	0,070 kg

Prostředí

Certifikace výrobku	GOST-R
Normy	IEC 60669-1
Conformity mark	CE
Stupeň krytí IP	IP44



Základní popis


Range name	Sedna Design & Elements
Řada	Sedna
Použití zařízení	Ovládání
Typ produktu nebo součásti	Spínač
Function	Střídavý ř.6
Delivery form	Mechanismus s montáž. rámečkem
Jmenovitý proud	10 AX při 250 V AC
Barva	Bílá
Kód barvy	RAL 9003

Doplňky

Typ zátěže	1 žárovka, předřadník : integrovaný předřadník (100 W)
Kind of terminals	Šroubové svorky
Cílový kanál	Profesionální
Příslušenství / náhradní díly	Rozpěrky a šroub pro mechanismus
Rozsah výkonu	2300 W
Montáž zařízení	Zapuštěná
Průřez kabelu	2,5 mm ²
Wire structure	Pevný
Délka holého konce vodiče	13 mm
Material of visible parts	Termoplast ABS-UV stabil.
Povrchová úprava	Lesklý
Upevnění	Rozpěrky, rozsah roztažení upevňovacích rozperek: 51...70 mm Rozpěrky, rozsah roztažení upevňovacích rozperek: 52...68 mm Šrouby
Výška	73 mm
Šířka	73 mm
Hloubka	38 mm
Depth of visual part	24 mm
Hmotnost přístroje	0,064 kg

Prostředí

Certifikace výrobku	GOST-R
Normy	IEC 60669-1
Conformity mark	CE
Stupeň krytí IP	IP44

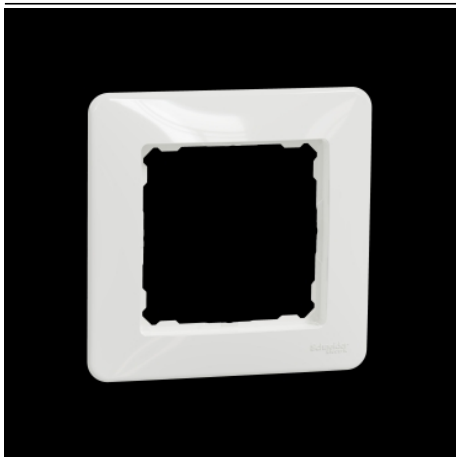

Základní popis

Range name	Sedna Design & Elements
Řada	Sedna
Typ produktu nebo součásti	Krycí rámeček
Barva	Bílá
Kód barvy	RAL 9003

Doplňky

Násobnost	Jednonásobný
Material of visible parts	Termoplast ABS-UV stabil.
Povrchová úprava	Lesklý
Montáž připojovacího zařízení	Povrchová
Výška	85 mm
Šířka	85 mm
Hloubka	10 mm
Hmotnost přístroje	0,010 kg

Prostředí

Stupeň krytí IP	IP20
-----------------	------

Pozemní a inženýrské stavitelství CZ

Formulář / stav k 15.3.2015

Změnový list

ČÍSLO:	38	ZE DNE:	09.11.2023
		REVIZE ZE DNE:	06.12.2023

OBJEDNATEL:

Název:	Domov pro seniory Dobřichovice
Zastoupený:	Bc. Robertem Pitrákem, ředitelem

ZHOTOVITEL:

Název:	STRABAG Pozemní a inženýrské stavitelství s.r.o
--------	--

STAVBA:

Název:	Realizace přístavby a rekonstrukce DS Dobřichovice
--------	---

1. Předmět změny:

		MJ	Množství	Jednotková cena	Cena celkem
<i>Demontáž dřevoláknitých desek na podstupnicích v SO 01</i>					15 732,40 Kč
ÚRS II/2023 - 762231811	Demontáž obložení schodišťových stupňů a podstupnic	m	68,90	109,00 Kč	7 510,10 Kč
	<i>podstupnice na schodišti 1NP - 3.NP</i>				
	<i>2* 14 podstupnic - 1. NP - 2.NP</i>				
	<i>1* 12 podstupnic a 1* 13 podstupnic 2.NP - 3.NP</i>				
	<i>1.NP - 2.NP</i>				
	<i>2*14*1,3*0,161</i>		36,4		
	<i>2.NP - 3.NP</i>				
	<i>12*1,3*0,152</i>		15,6		
	<i>13*1,3*0,152</i>		16,9		
ÚRS II/2023 - 985131311	Ruční dočištění ploch stěn, rubu kleneb a podlah ocelových kartáčů	m2	31,82	188,00 Kč	5 982,67 Kč
	<i>Schodiště SO 01</i>				
	<i>1.NP - 2.NP</i>				
	<i>2* 14 podstupnic a stupnic- 1. NP - 2.NP</i>				
	<i>2*14*1,3*0,161</i>		5,8604		
	<i>2*14*1,3*0,307</i>		11,1748		
	<i>2.NP - 3.NP</i>				
	<i>1* 12 podstupnic a stupnic</i>				
	<i>1* 13 podstupnic a stupnic</i>				
	<i>12*1,3*0,152</i>		2,3712		
	<i>12*1,3*0,303</i>		4,7268		
	<i>13*1,3*0,152</i>		2,5688		
	<i>13*1,3*0,303</i>		5,1207		
SOD 997013120	Vnitrostaveništní doprava sutí a vybouraných hmot pro budovy v přes 30 do 36 m s použitím mechanizace	t	1,38	136,99 Kč	188,77 Kč
	<i>68,9*0,02000</i>		1,378		
SOD 997013501	Odvoz sutí a vybouraných hmot na skládku nebo meziskládku do 1 km se složením	t	1,38	242,86 Kč	334,66 Kč
	<i>viz. sut'</i>		1,378		
SOD 997013509	Příplatek k odvozu sutí a vybouraných hmot na skládku ZKD 1 km přes 1 km	t	1,38	403,53 Kč	556,06 Kč
	<i>viz. sut'</i>				
SOD 997013811	Poplatek za uložení na skládce (skládkovné) stavebního odpadu dřevěného kód odpadu 17 02 01	t	1,38	840,68 Kč	1 160,14 Kč
	<i>viz. sut'</i>				
	<i>1,38</i>		1,38		
CELKEM					15 732,40 Kč

2. Cena změny:

pozice		cena (Kč)
1	Cena bez DPH	15 732,40 Kč
2	Cena s DPH	18 092,26 Kč

3. Čas plnění:


<p>Celkový termín dokončení díla dle SOD vč. dílčích termínů se mění takto:</p>	<p>Zhotovitel ve smyslu čl. VI, odst. 2, písm. d) smlouvy o dílo (stanovení dopadu změny díla do termínu dokončení díla) sděluje objednateli, že změny díla obsažené v předloženém změnovém listu nemají objektivní dopad na termín dokončení díla. Zhotovitel avizuje objednateli pro případ, že změnový list nebude odsouhlasen zástupcem objednatele (ředitelem Domova pro seniory Dobřichovice) do 14 dnů od předložení tohoto návrhu změnového listu, že zhotovitel předloží objednateli další změnový list, jehož předmětem bude sjednání dopadu změny díla na termín dokončení díla dle skutečného data podepsání Změnového listu.</p>
---	---

Za projektanta podpisem souhlasí s oznámením změny a se změnovým listem (podpis a datum)

Za technický dozor stavby podpisem souhlasí s oznámením změny a se změnovým listem (podpis a datum)

Za kordinátora stavby Objednatele podpisem souhlasí s oznámením změny a se změnovým listem (podpis a datum)

Za objednatele (podpis a datum)

 

Rozdělovník:

1
2

Přílohy:

Pozemní a inženýrské stavitelství CZ

Formulář / stav k 15.3.2015

Změnový list

ČÍSLO:	39	ZE DNE:	09.11.2023
		REVIZE ZE DNE:	06.12.2023

OBJEDNATEL:

Název:	Domov pro seniory Dobřichovice
Zastoupený:	Bc. Robertem Pitrákem, ředitelem

ZHOTOVITEL:

Název:	STRABAG Pozemní a inženýrské stavitelství s.r.o
--------	--

STAVBA:

Název:	Realizace přístavby a rekonstrukce DS Dobřichovice
--------	---

1. Předmět změny:

		MJ	Množství	Jednotková cena	Cena celkem
Dobetonování parapetů v SO 01					63 323,98 Kč
Analogicky ÚRS II/2023 - 632450124	Vyrovnávací cementový potěr tl přes 100 do 150 mm ze suchých směsí provedený v pásu	m2	22,00	2 385,00 Kč	52 466,90 Kč
	1.PP				
	1,4*0,25		0,35		
	1,65*0,25		0,4125		
	1,5*0,25		0,375		
	1.NP				
	1,46*0,25		0,365		
	1,7*0,25		0,425		
	1,45*0,25		0,3625		
	1,7*0,48		0,816		
	2*1,8*0,25		0,9		
	2*1,8*0,25		0,9		
	1,7*0,25		0,425		
	2.NP				
	1,46*0,25		0,365		
	1,7*0,25		0,425		
	1,45*0,25		0,3625		
	0,5*0,45*2		0,45		
	0,5*0,45*2		0,45		
	1,8*0,25		0,45		
	1,8*0,25		0,45		
	1,7*0,48		0,816		
	1,3*0,25		0,325		
	2*1,8*0,25		0,9		
	6*0,95*0,25		1,425		
	2*1,8*0,25		0,9		
	1,7*0,25		0,425		
	1,3*0,25		0,325		
	2,07*0,48		0,9936		
	3.NP				
	1,5*0,25		0,375		
	1,54*0,25		0,385		
	2*0,8*0,45		0,72		
	2*0,7*0,45		0,63		
	2,07*0,48		0,9936		
	1,4*0,48		0,672		
	1,7*0,25		0,425		
	1,9*0,25		0,475		
	4*1,145*0,25		1,145		
	1,9*0,25		0,475		
	1,92*0,25		0,48		
	1,5*0,25		0,375		
	1,82*0,25		0,455		
Analogicky ÚRS II/2023 - 632450124	Vyrovnávací cementový potěr tl přes 80 do 100 mm ze suchých směsí provedený v pásu	m2	1,78	1 590,00 Kč	2 833,78 Kč
	1.NP				
	2*0,07*2,15		0,301		
	1,8*0,25		0,45		
	1,8*0,25		0,45		
	4.NP				
	1*0,2		0,2		

	0,7*0,25		0,175		
	0,825*0,25		0,20625		
ÚRS II/2023 - 985131311	Ruční dočištění ploch stěn, rubu kleneb a podlah ocelových kartáči	m2	23,78	188,00 Kč	4 470,64 Kč
	<i>viz cementový potěr</i>				
	22*1,78		23,78		
ÚRS II/2023 - 612131121	Penetrační disperzní nátěr vnitřních stěn nanášený ručně	m2	23,78	70,90 Kč	1 686,00 Kč
	<i>viz cementový potěr</i>				
	22*1,78		23,78		
SOD 998011002	Přesun hmot pro budovy zděné v přes 6 do 12 m	t	3,47	537,47 Kč	1 866,66 Kč
	<i>Vyrovnávací cementový potěr tl přes 100 do 150 mm ze suchých směsí provedený v pásu</i>				
	22*0,14952		3,28944		
	<i>Vyrovnávací cementový potěr tl přes 80 do 100 mm ze suchých směsí provedený v pásu</i>				
	1,78*0,09968		0,1774304		
	<i>Penetrační disperzní nátěr vnitřních stěn nanášený ručně</i>				
	23,78*0,00026		0,0061828		
CELKEM					63 323,98 Kč

2. Cena změny:

pozice		cena (Kč)
1	Cena bez DPH	63 323,98 Kč
2	Cena s DPH	72 822,58 Kč

3. Čas plnění:

<p>Celkový termín dokončení díla dle SOD vč. dílčích termínů se mění takto:</p>	<p>Zhotovitel ve smyslu čl. VI, odst. 2, písm. d) smlouvy o dílo (stanovení dopadu změny díla do termínu dokončení díla) sděluje objednateli, že změny díla obsažené v předloženém změnovém listu nemají objektivní dopad na termín dokončení díla. Zhotovitel avizuje objednateli pro případ, že změnový list nebude odsouhlasen zástupcem objednatele (ředitelem Domova pro seniory Dobřichovice) do 14 dnů od předložení tohoto návrhu změnového listu, že zhotovitel předloží objednateli další změnový list, jehož předmětem bude sjednání dopadu změny díla na termín dokončení díla dle skutečného data podepsání Změnového listu.</p>
---	---

Za projektanta podpisem souhlasí s oznámením změny a se změnovým listem (podpis a datum)

Za technický dozor stavby podpisem souhlasí s oznámením změny a se změnovým listem (podpis a datum)

Za kordinátora stavby Objednatele podpisem souhlasí s oznámením změny a se změnovým listem (podpis a datum)

Za objednatele (podpis a datum)

Rozdělovník:

1
2

Pozemní a inženýrské stavitelství CZ

Formulář / stav k 15.3.2015

Změnový list

ČÍSLO:	46	ZE DNE:	01.12.2023
		REVIZE ZE DNE:	

OBJEDNATEL:

Název:	Domov pro seniory Dobřichovice
Zastoupený:	Bc. Robertem Pitrákem, ředitelem

ZHOTOVITEL:

Název:	STRABAG Pozemní a inženýrské stavitelství s.r.o.
--------	---

STAVBA:

Název:	Realizace přístavby a rekonstrukce DS Dobřichovice
--------	---

1. Předmět změny:

		MJ	Množství	Jednotková cena	Cena celkem
<i>Odpočet TI v 1.NP dle ŽOI 19</i>					-47 021,16 Kč
SOD 713121111	Montáž izolace tepelné podlah volně kladenými rohožemi, pásy, dílci, deskami 1 vrstva	m2	366,21	44,46 Kč	16 281,70 Kč
	<i>Plocha všech místností v 1.NP</i>		366,21		
	<i>366,21</i>				
SOD 28372305	deska EPS 100 pro konstrukce s běžným zatížením λ=0,037 tl 50mm	m2	384,52	77,76 Kč	29 900,31 Kč
	<i>viz montáž + 5%</i>				
	<i>366,21*1,05</i>		384,5205		
SOD 998713103	Přesun hmot tonážní pro izolace tepelné v objektech v přes 12 do 24 m	t	0,54	1 558,80 Kč	839,15 Kč
	<i>deska EPS 100 pro konstrukce s běžným zatížením λ=0,037 tl 50mm</i>				
	<i>384,52*0,00140</i>		0,538328		
CELKEM					-47 021,16 Kč

2. Cena změny:

<i>pozice</i>		<i>cena (Kč)</i>
1	Cena bez DPH	47 021,16 Kč
2	Cena s DPH	54 074,33 Kč

3. Čas plnění:

Celkový termín dokončení díla dle SOD vč. dílčích termínů se mění takto:	Zhotovitel ve smyslu čl. VI, odst. 2, písm. d) smlouvy o dílo (stanovení dopadu změny díla do termínu dokončení díla) sděluje objednateli, že změny díla obsažené v předloženém změnovém listu nemají objektivní dopad na termín dokončení díla. Zhotovitel avizuje objednateli pro případ, že změnový list nebude odsouhlasen zástupcem objednatele (ředitelem Domova pro seniory Dobřichovice) do 14 dnů od předložení tohoto návrhu změnového listu, že zhotovitel předloží objednateli další změnový list, jehož předmětem bude sjednání dopadu změny díla na termín dokončení díla dle skutečného data podepsání Změnového listu.
--	--

Za projektanta podpisem souhlasí s oznámením změny a se změnovým listem (podpis a datum)

Za technický dozor stavby podpisem souhlasí s oznámením změny a se změnovým listem (podpis a datum)

Za kordinátora stavby Objednatele podpisem souhlasí s oznámením změny a se změnovým listem (podpis a datum)

Za objednatele (podpis a datum)

Rozdělovník:

1
2

Přílohy:

Rekonstrukce a přístavba Domova pro seniory Dobřichovice

ID	Task Name	Doba trvání	Zahájení	Dokončení	2023												2024												2025						
					1, 2023 II III	Čtvrt. 2, 2023 IV V VI	Čtvrt. 3, 2023 VII VIII IX	Čtvrt. 4, 2023 X XI XII	Čtvrt. 1, 2024 I II III	Čtvrt. 2, 2024 IV V VI	Čtvrt. 3, 2024 VII VIII IX	Čtvrt. 4, 2024 X XI XII	Čtvrt. 1, 2025 I II III	Čtvrt. 2, 2025 IV V VI	Čtvrt. 3, 2025 VII																				
1	Podpis SoD	1 den	27.02. 23	27.02. 23																															
2	Předání staveniště	1 den	10.07. 23	10.07. 23																															
3	Doba výstavby dle SoD (17 měs. od předání staveniště)	520 dny	10.07. 23	10.12. 24																															
4	Příprava a zřízení staveniště	31 dny	11.07. 23	10.08. 23																															
5	SO 01 - Stávající objekt	489 dny	10.08. 23	10.12. 24																															
6	SO 02 - Přístavba	458 dny	10.09. 23	10.12. 24																															
7	SO 03 - Oplocení 1.část	92 dny	10.09. 23	10.12. 23																															
8	SO 03 - Oplocení dokončení (mont. plot. dílců, kompletace)	154 dny	10.07. 24	10.12. 24																															
9	SO 04 - Altán 1.část	154 dny	10.09. 23	10.02. 24																															
10	SO 04 - Altán dokončení	62 dny	10.10. 24	10.12. 24																															
11	SO 05 - Přístřešek a opěrné stěny																																		
12	SO 05a - Přístřešek	184 dny	10.06. 24	10.12. 24																															
13	SO 05b - Plotová zeď (u komunikace)	92 dny	10.09. 24	10.12. 24																															
14	SO 05c- Pilotová opěrná stěna	154 dny	10.08. 23	10.01. 24																															
15	SO 05d - Oblouková ŽB opěrná stěna 1. část	154 dny	10.09. 23	10.02. 24																															
16	SO 05d - Oblouková ŽB opěrná stěna dokončení	31 dny	10.11. 24	10.12. 24																															
17	SO 05e - Gabionová opěrná stěna 1.část	185 dny	10.08. 23	10.02. 24																															
18	SO 05e - Gabionová opěrná stěna dokončení	92 dny	10.09. 24	10.12. 24																															
19	SO 06 - Zahradní úpravy 1. část	122 dny	10.11. 23	10.03. 24																															
20	SO 06 - Zahradní úpravy dokončení	154 dny	10.07. 24	10.12. 24																															
21	SO 07 - Plynová přípojka 1. část	124 dny	10.10. 23	10.02. 24																															
22	SO 07 - Plynová přípojka dokončení	31 dny	10.11. 24	10.12. 24																															
23	SO 08 - Přípojka Cetin 1. část	93 dny	10.11. 23	10.02. 24																															
24	SO 08 - Přípojka Cetin dokončení	31 dny	10.11. 24	10.12. 24																															
25	SO 09 - Odlučovač tuků 1.část	153 dny	10.11. 23	10.04. 24																															
26	SO 09 - Odlučovač tuků dokončení	31 dny	10.11. 24	10.12. 24																															
27	Komplexní zkoušky, předání dokladů, předání Díla	31 dny	10.11. 24	10.12. 24																															
28	Prodloužení doby výstavby dle dodatku č.3 a č.6 (Z L003+1den, ZL025 +42dні; ZL028 +7dні)	50 dny	11.12. 24	29.01. 25																															