


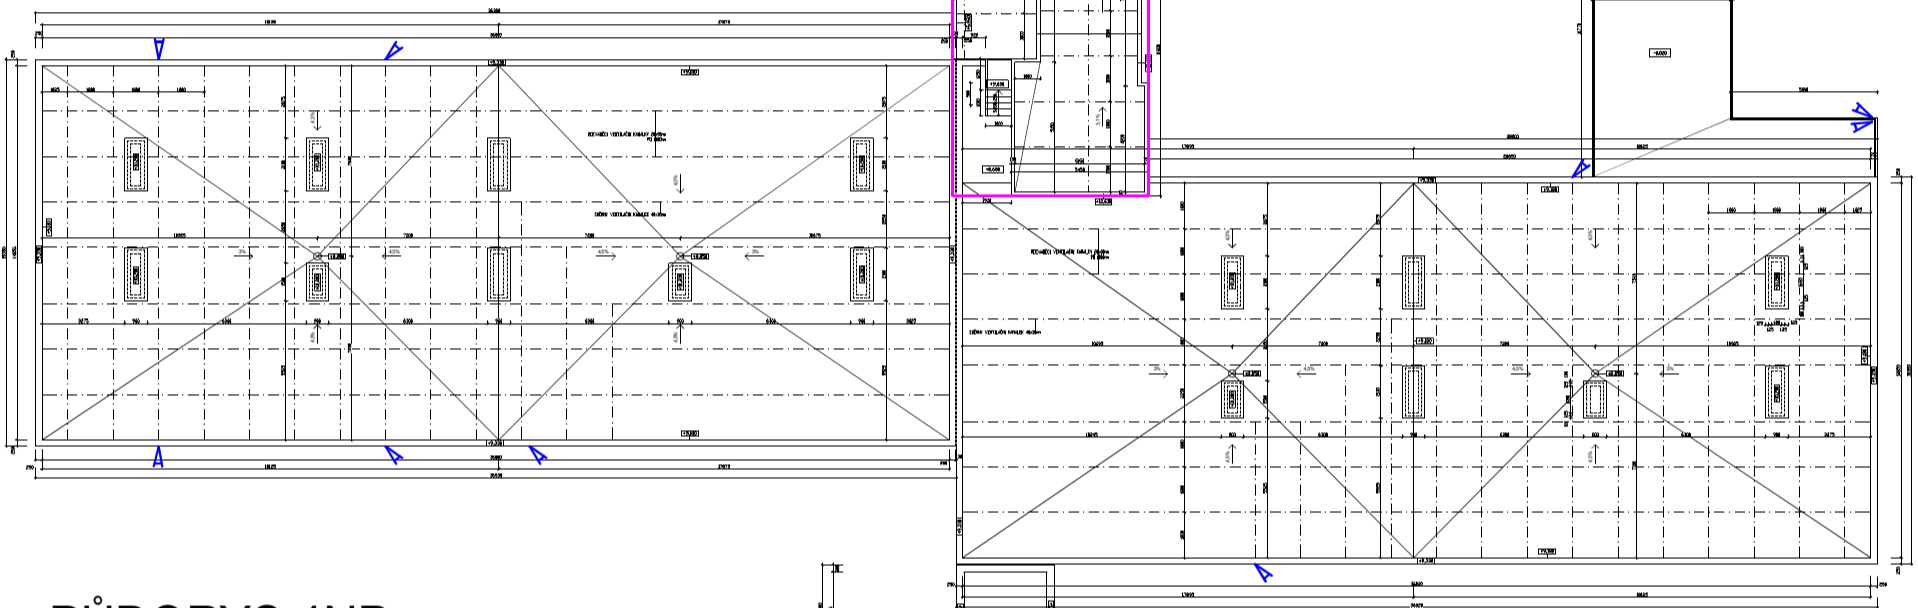


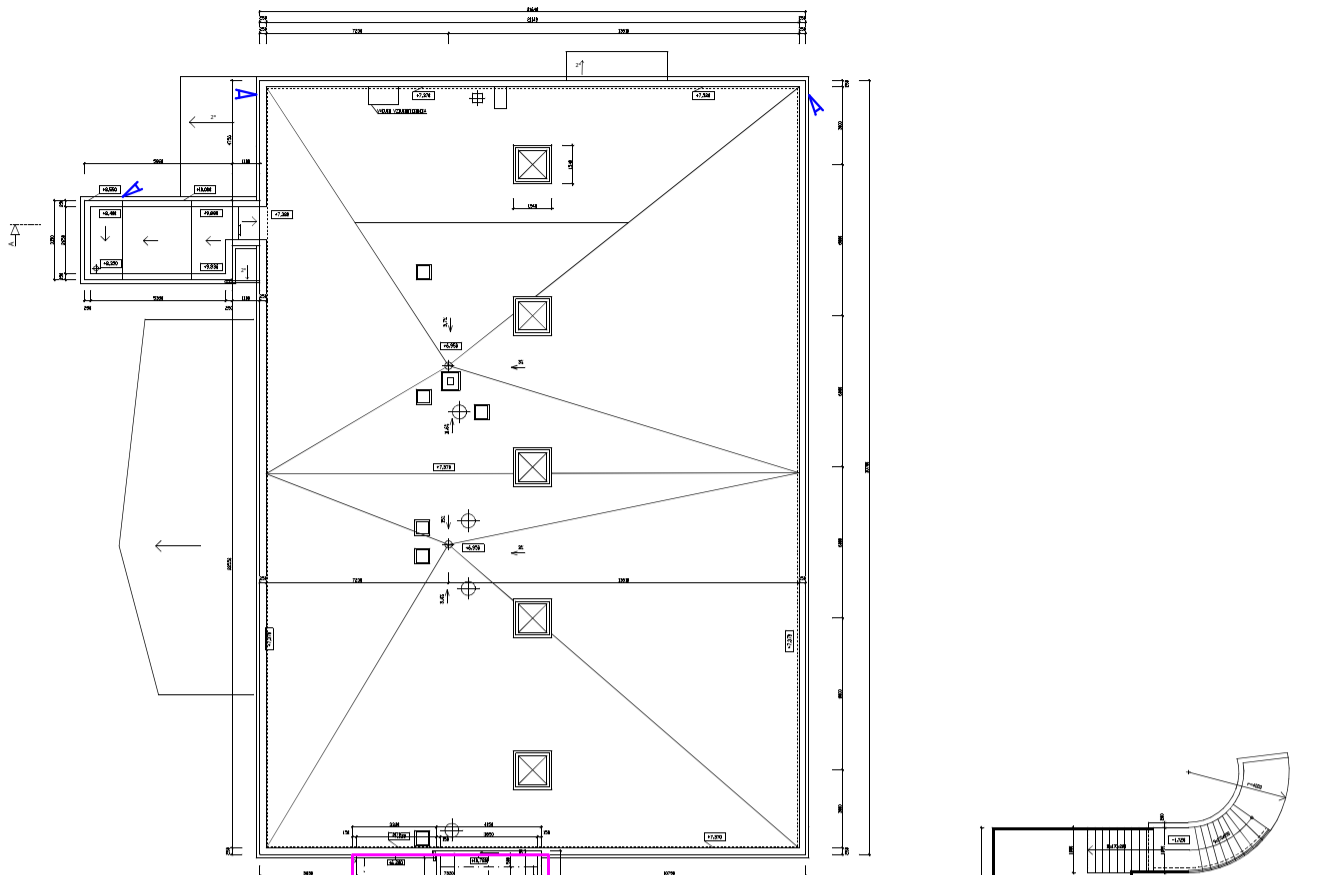

PŮDORYS STŘECHY  
M 1:100

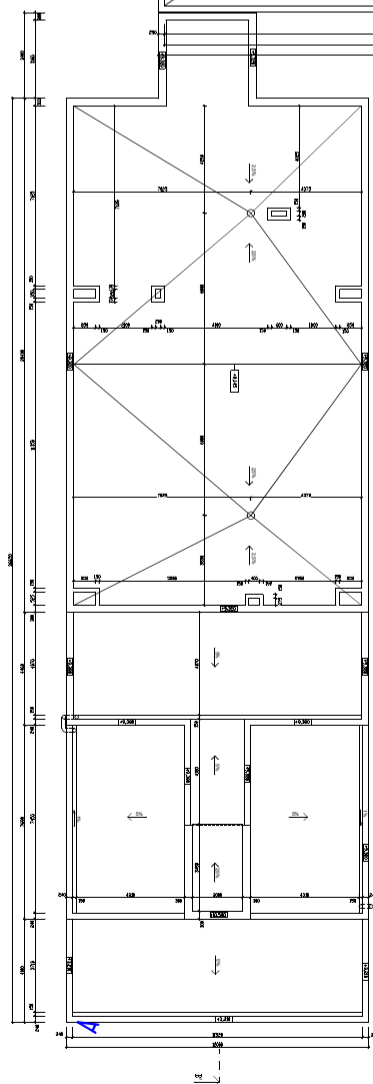

PŮDORYS 4NP  
M 1:100

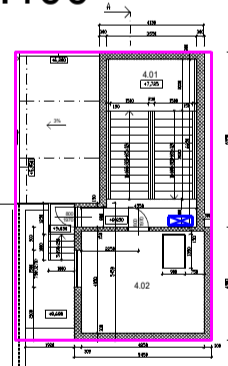

LEGENDA:

-  13ks, Venkovní kamery: 8MPix IP  
Bullet kamera; IR 60m, IP67
-  32 kanálový Acusense NVR s  
rozpoznáváním obličej; 16xPoE