



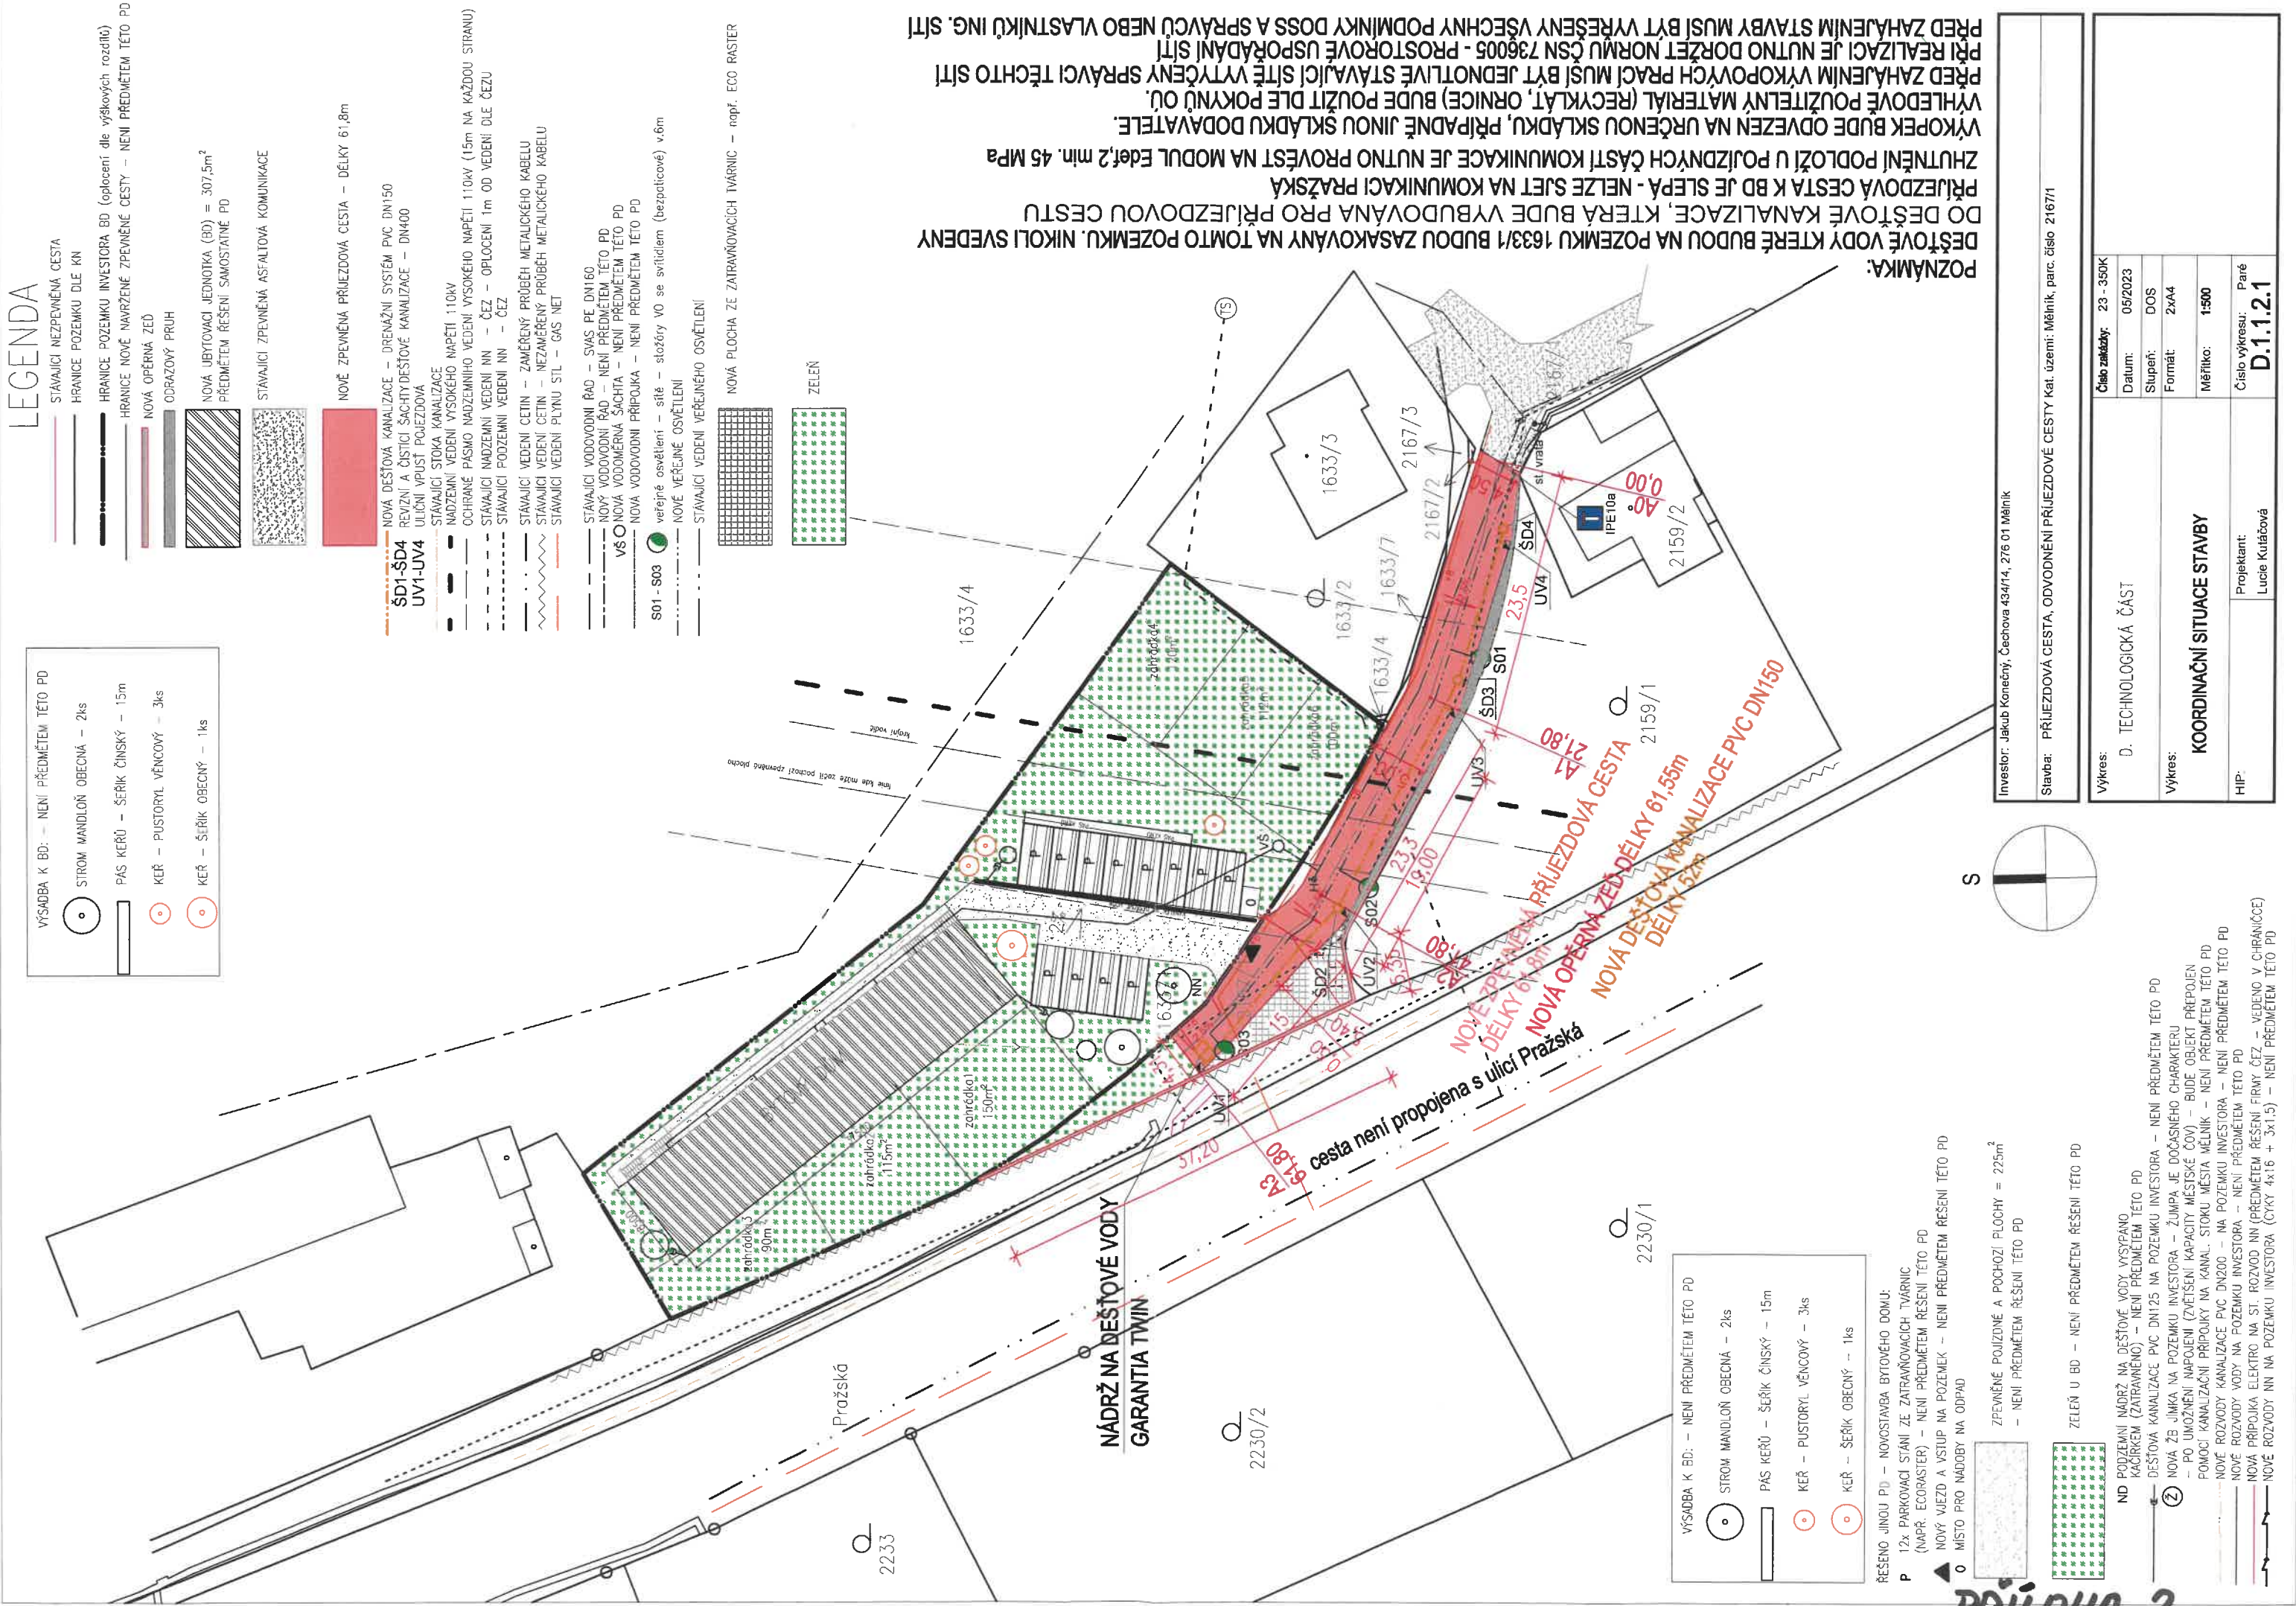

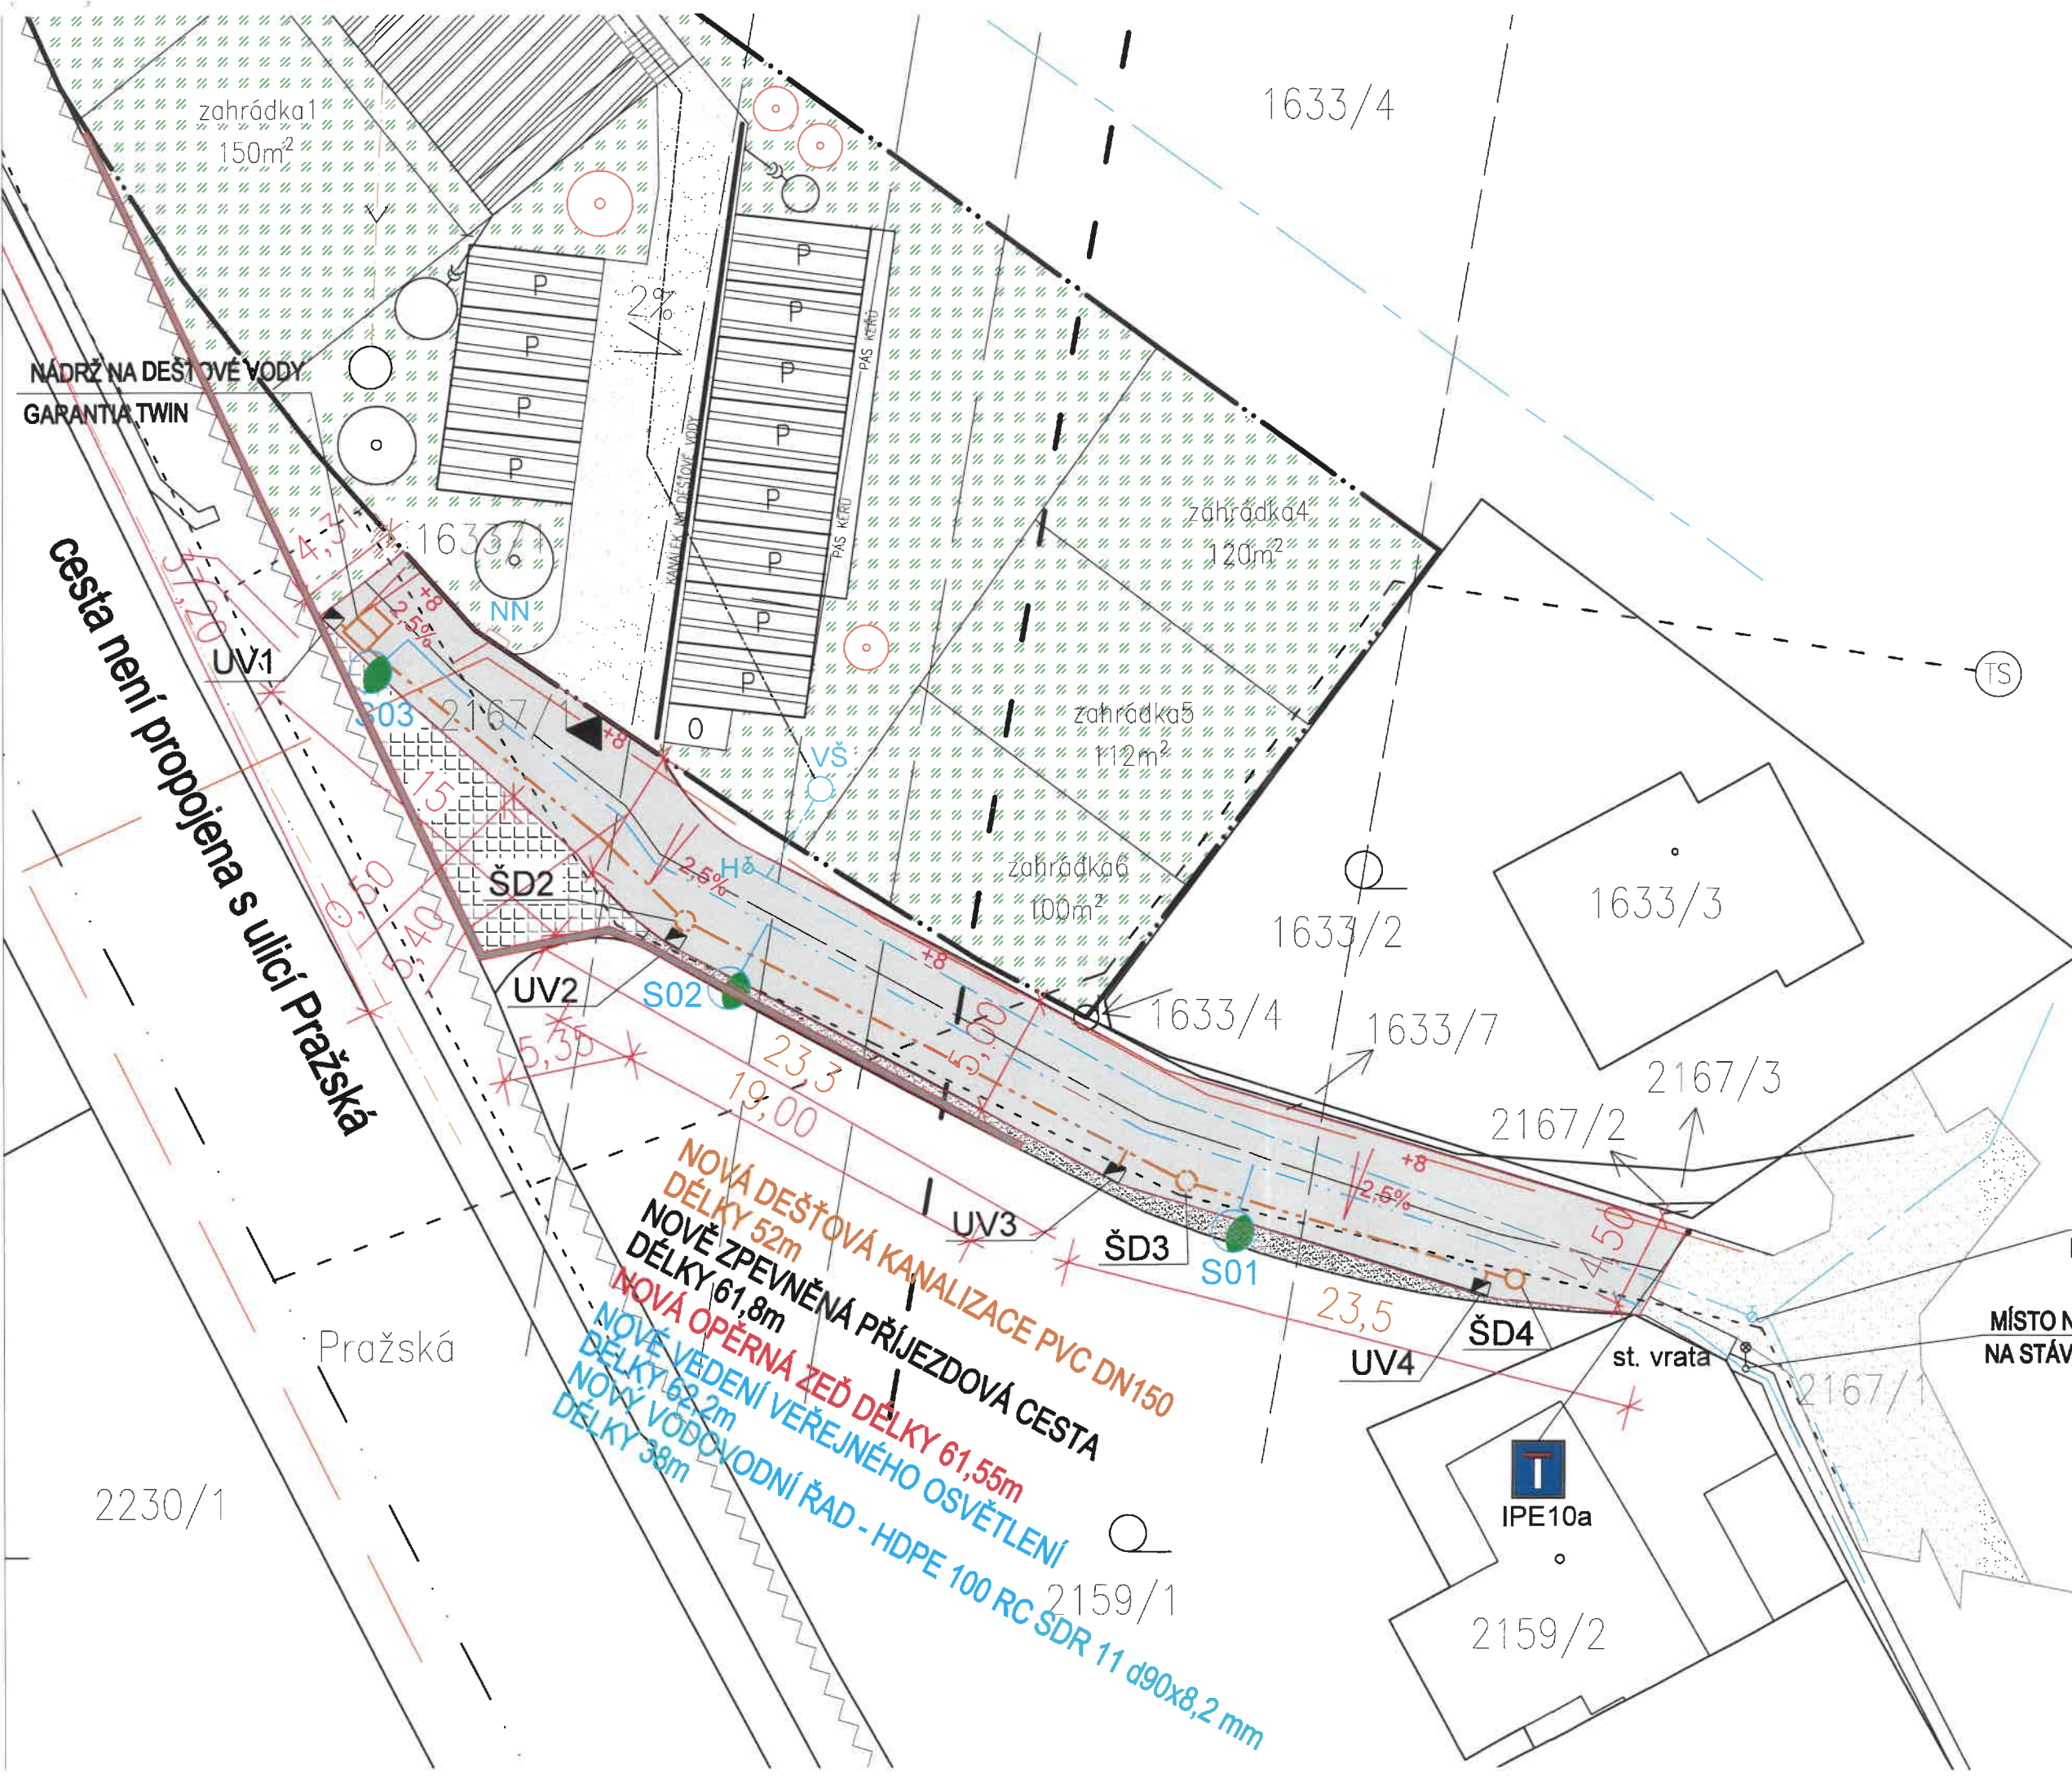

Investor: Jakub Konečný, Čechova 434/14, 276 01 Mělník	
Stavba: PŘÍJEZDOVÁ CESTA, ODVEDNĚNÍ PŘÍJEZDOVÉ CESTY, VEŘEJNÉ OSVĚTLENÍ A PRODLOŽENÍ VODOVODNÍHO ŘÁDU, kat. území: Mělník, parc. číslo 2167/1	
Výkres:	C. SITUAČNÍ VÝKRES
SITUACE CELKOVÁ SOUHRNNÁ	
HIP: All plan projekt s.r.o. Tereziína Čermáková Ing. Arch. Lukáš Rajnoch	
Projektant: Lucie Kuláčová	
Číslo výkresu: C-01	
Číslo zakázky:	23 - 350K
Datum:	05/2023
Stupeň:	DOS
Formát:	2x44
Měřítko:	1:250

MÍSTO NAPOJENÍ NOVÉHO VODOVODU
NA STÁVAJÍCÍ VODOVOD

MÍSTO NAPOJENÍ NOVÉHO VO
NA STÁVAJÍCÍ VO

