


LEGENDA MÍSTNOSTÍ

Table with columns: Č.M., NÁZEV MÍSTNOSTI, m². Lists various rooms and their areas.

PROUDOVÁ SOUSTAVA: MDO, DO, VDO... OCHRANNÁ OPATŘENÍ DLE ČSN 33 2000-4-41... OCHRANA PŘI PORUŠĚ PŘED DOTYKEM NEŽIVÝCH ČÁSTÍ...

LEGENDA: N1, N2, N3... N1: PRŮŘEZ PRO STŘEŠNÍ MANŮV, OPTIKA SMĚROMA (PRO PROFANOVÉ OSVĚTLENÍ); N2: PRŮŘEZ PRO STŘEŠNÍ MANŮV, OPTIKA SMĚROMA (PRO OSVĚTLENÍ UMĚRNĚNĚ ČIŠTĚNÉ)...

Project information block including: ZMĚNA 4/2023, 40.000 = 265,35 m² n.l.m., dates, and company logos (LTPROJEKT, Nemocnice Vyskov).

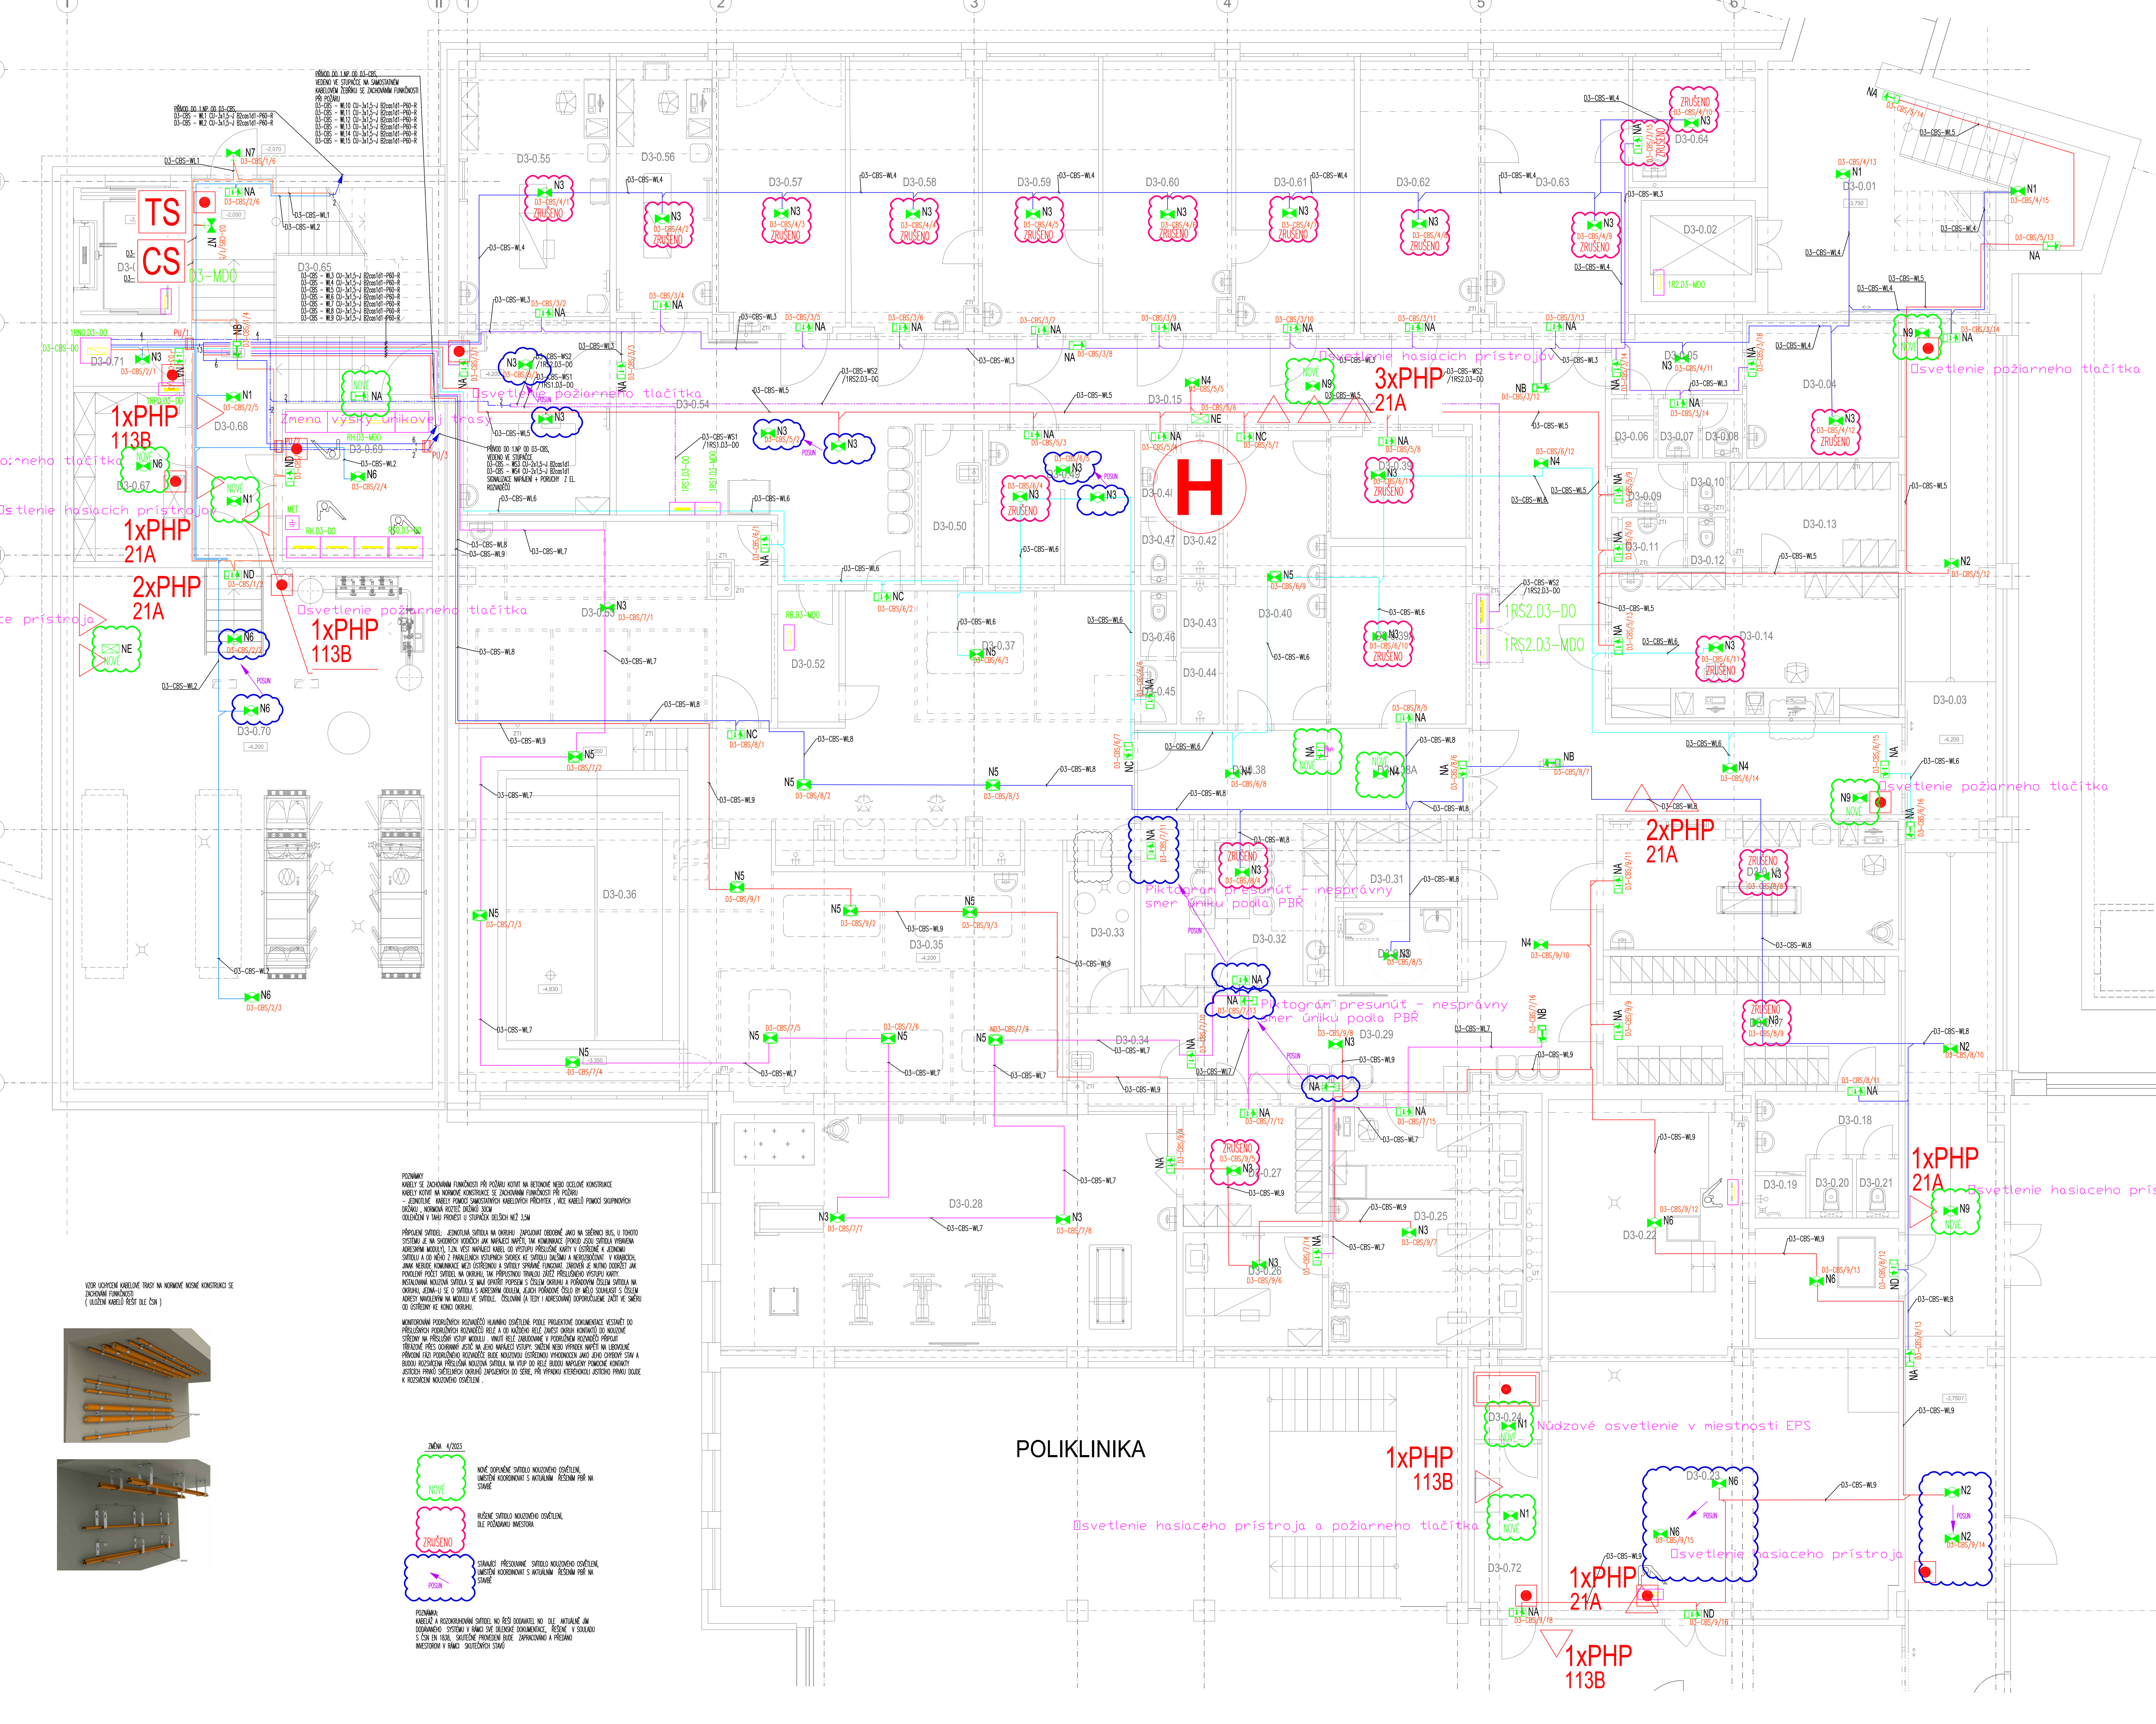

POZNÁMKY: KABELY SE ZACHOVÁNÍ FUNKČNOSTI PŘI PORUŠĚNÍ KONTAKTU NA BEZPEČNÉ NEBO OCELENÉ KONSTRUKCE... PŘÍKLADY: N1, N2, N3...

