


VÝKAZ DOSAVADNÍHO A NOVÉHO STAVU ÚDAJŮ KATASTRU NEMOVITOSTÍ

Dosavadní stav				Nový stav														
Označení pozemku parc. číslem	Výměra parcely		Druh pozemku Způsob využití	Označení pozemku parc. číslem	Výměra parcely		Druh pozemku Způsob využití	Typ stavby Způsob využití	Způsob určení výměry	Porovnání se stavem evidence právních vztahů								
	ha	m ²			ha	m ²				Díl přechází z pozemku označeného v katastru nemovitostí	dřívější poz. evidenci	Číslo listu vlastnictví	Výměra dílu		Označení dílu			
		ha	m ²			ha	m ²			ha	m ²							
73/1	*1)	5	16	ostat.pl. ostat.komunikace	73/1	5	16	ostat.pl. ostat.komunikace		2	73/1	10001	5	16				
					691/2		1	ostat.pl. jiné plocha			2		73/1 691	10001 10001			1 1	a b
681/1		5	27	82	vodní pl. tok přirozený	681/1	5	26	47	vodní pl. tok přirozený	0	681/1	5108	5	26	47		
						681/4		1	25	ostat.pl. jiná plocha		2		681/1	5108		1	25
						681/5			10	ostat.pl. jiná plocha		2		681/1	5108			10
691	*3)	12	89	ostat.pl. ostat.komunikace	691/1	12	89	ostat.pl. ostat.komunikace		2	691	10001	12	89				
		5	45	87			*2)	5	45	88								

*1) Rozdíl v součtu výměr v důsledku zaokrouhlení číselně určených výměr podle bodu 14.6 písmene a) přílohy vyhl. č. 357/2013 Sb. v platném znění
 *2) Rozdíl v součtu výměr v důsledku zaokrouhlení číselně určených výměr podle bodu 14.7 písmene b) přílohy vyhl. č. 357/2013 Sb. v platném znění
 *3) Rozdíl v součtu výměr v důsledku zaokrouhlení číselně určených výměr podle bodu 14.6 písmene a) přílohy vyhl. č. 357/2013 Sb. v platném znění

<h2 style="margin: 0;">GEOMETRICKÝ PLÁN</h2> <p style="margin: 0;">pro rozdělení pozemku vyznačení věcného břemene</p>	Geometrický plán ověřil úředně oprávněný zeměměřický inženýr:	Stejnopis ověřil úředně oprávněný zeměměřický inženýr:
	Jméno, příjmení: <i>Ing Imrich Rondzík</i>	Jméno, příjmení:
	Číslo položky seznamu úředně oprávněných zeměměřických inženýrů: <i>1027/95</i>	Číslo položky seznamu úředně oprávněných zeměměřických inženýrů:
	Dne: <i>29.11.2023</i> Číslo: <i>124/2023</i>	Dne: Číslo:
	Náležitosti a přesnosti odpovídá právním předpisům.	Tento stejnopis odpovídá geometrickému plánu v elektronické podobě uloženému v dokumentaci katastrálního úřadu.
Vyhotovitel: <i>Ing. Imrich Rondzík – GEODEZIE</i> <i>Švermova 609</i> <i>Slatiňany 538 21</i>	Katastrální úřad souhlasí s číslováním parcel.	Ověřený stejnopis geometrického plánu v listinné podobě.
Číslo plánu: <i>918-236/2023</i>		
Okres: <i>Náchod</i>		
Obec: <i>Náchod</i>		
Kat. území: <i>Běloves</i>		
Mapový list: <i>Na 5-1/22</i>		
Dosavadním vlastníkům pozemků byla poskytnuta možnost seznámit se v terénu s průběhem navrhovaných nových hranic, které byly označeny předepsaným způsobem: <i>kolíky</i>		

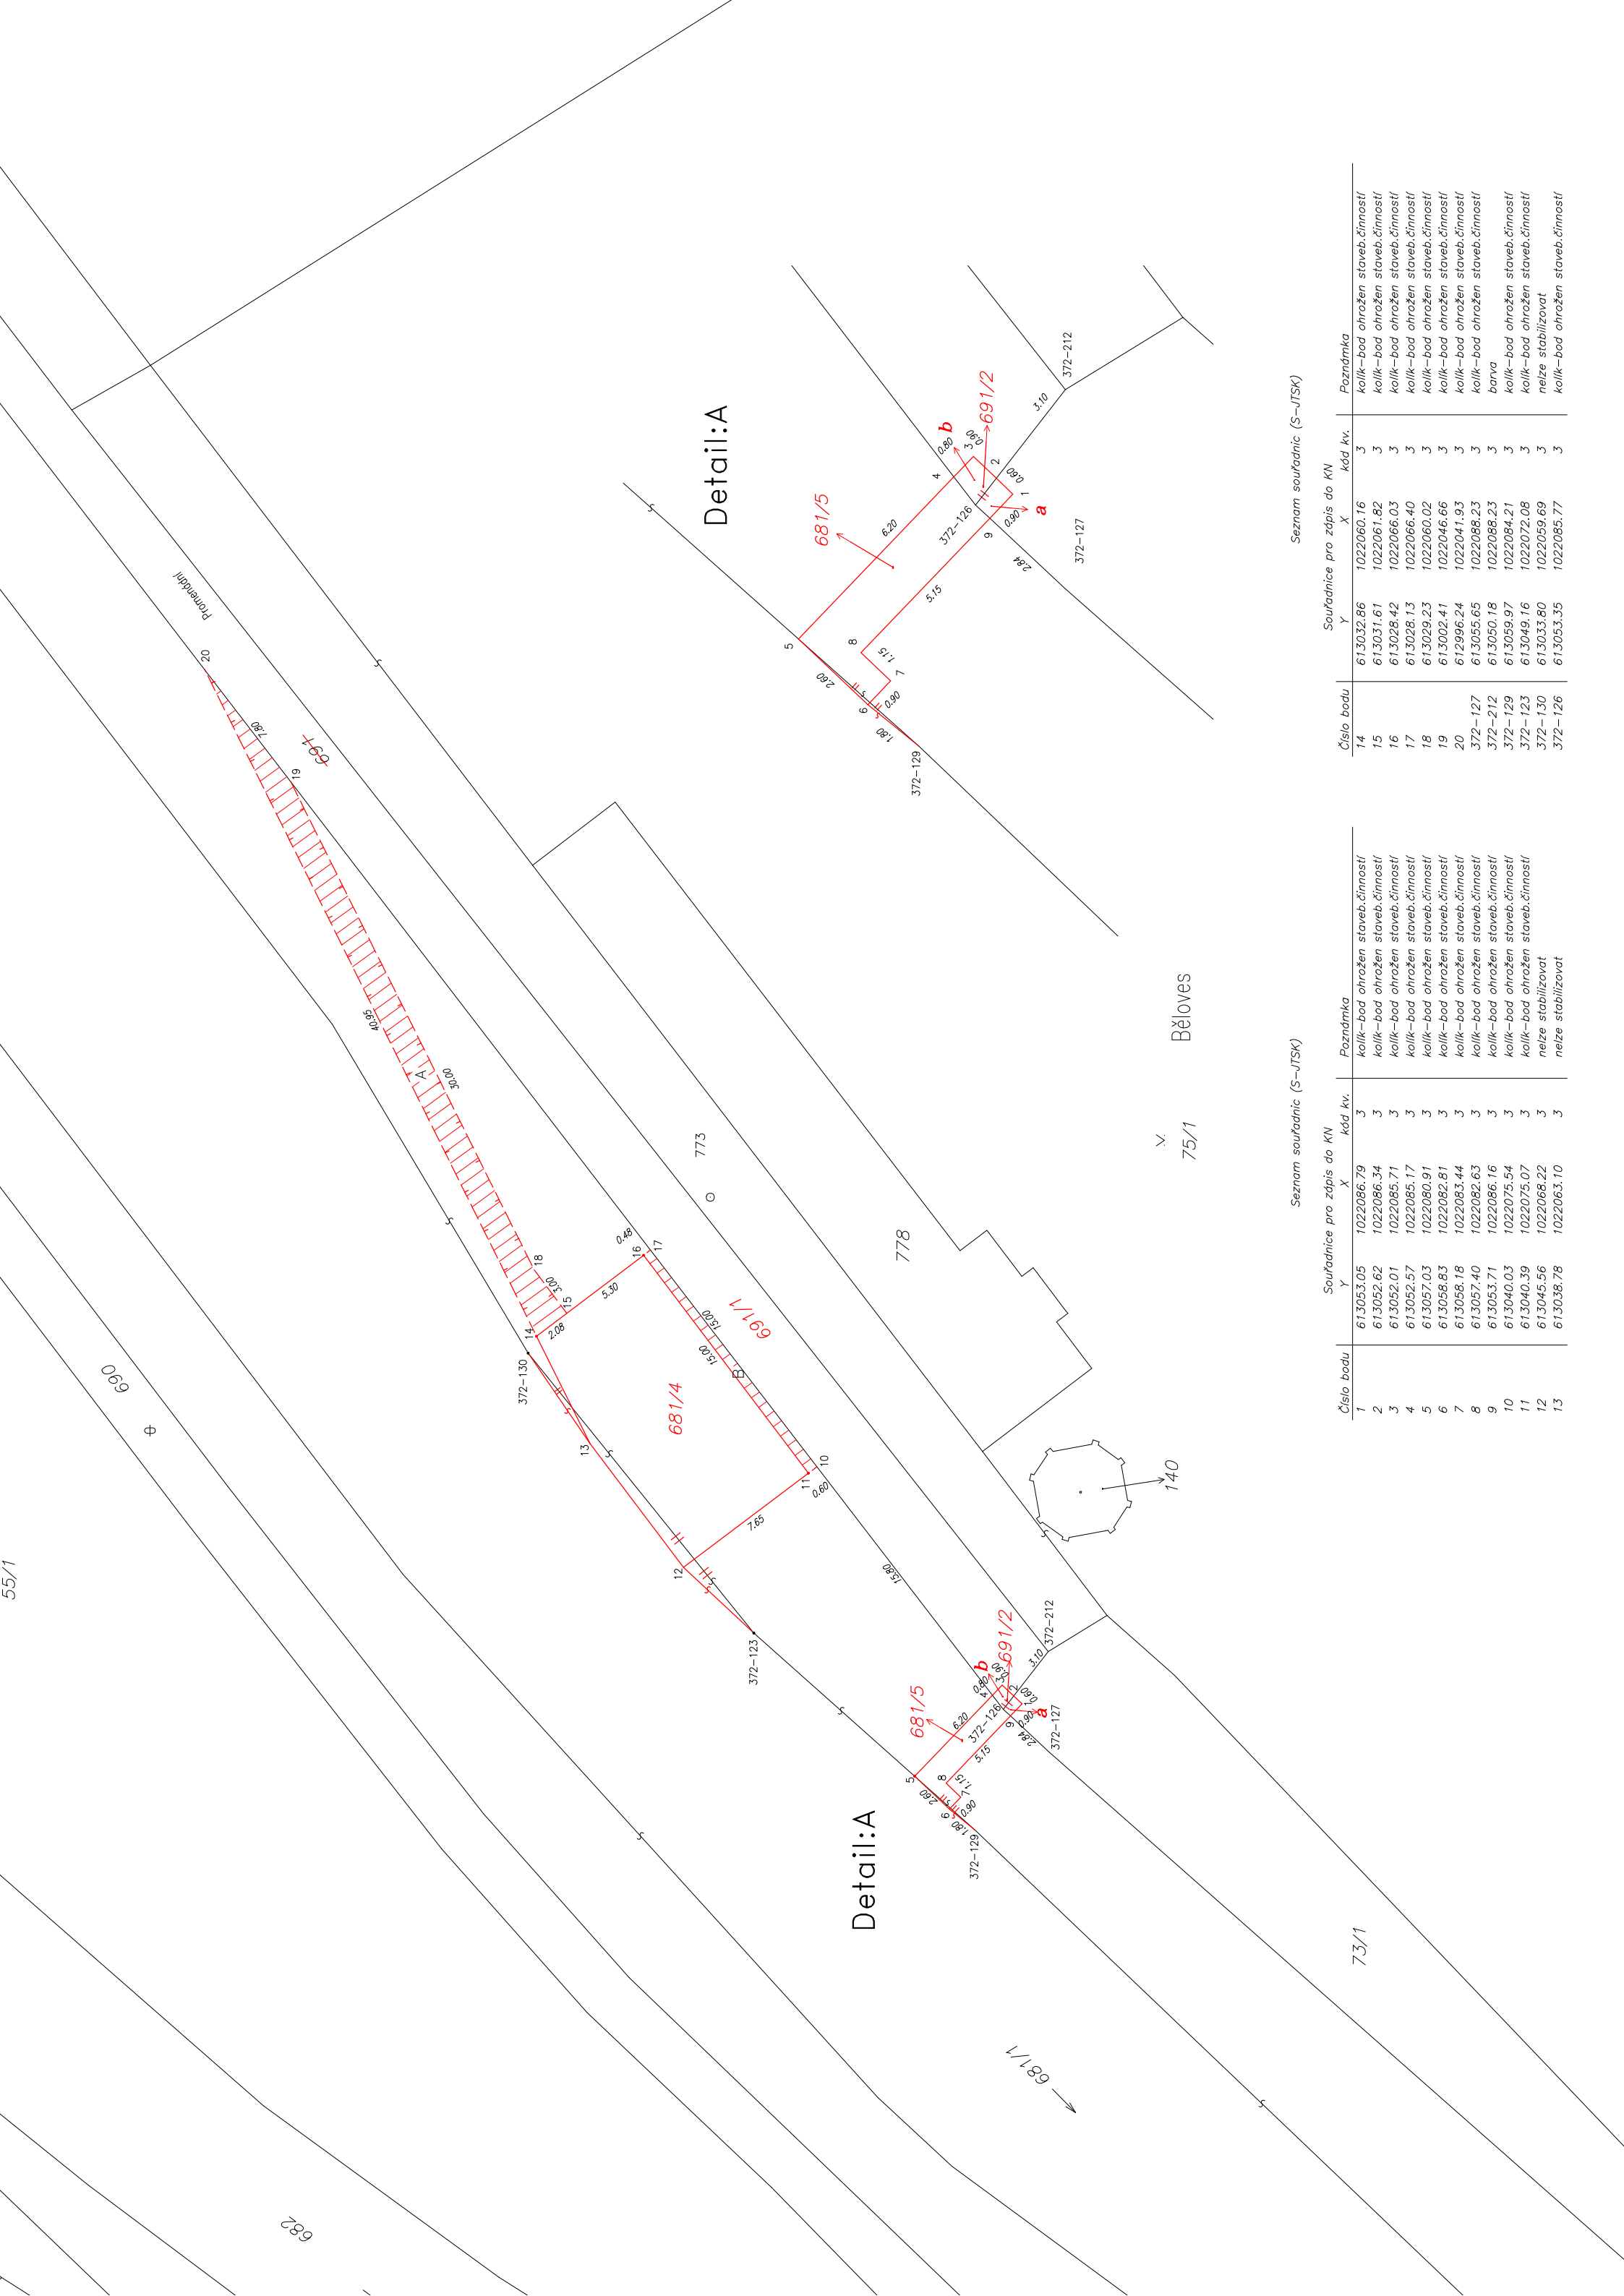

Detail:A

Detail:A

Seznam souřadnic (S-JTSK)

Číslo bodu	Y	X	kód kv.	Poznámka
14	613032.86	1022060.16	3	kolik-bod ohrožen staveb.činností
15	613031.61	1022061.82	3	kolik-bod ohrožen staveb.činností
16	613028.42	1022066.03	3	kolik-bod ohrožen staveb.činností
17	613028.13	1022066.40	3	kolik-bod ohrožen staveb.činností
18	613029.23	1022060.02	3	kolik-bod ohrožen staveb.činností
19	613002.41	1022046.66	3	kolik-bod ohrožen staveb.činností
20	612996.24	1022041.93	3	kolik-bod ohrožen staveb.činností
372-127	613055.65	1022088.23	3	kolik-bod ohrožen staveb.činností
372-212	613050.18	1022088.23	3	barva
372-129	613059.97	1022084.21	3	kolik-bod ohrožen staveb.činností
372-123	613049.16	1022072.08	3	kolik-bod ohrožen staveb.činností
372-130	613033.80	1022059.69	3	nelze stabilizovat
372-126	613053.35	1022085.77	3	kolik-bod ohrožen staveb.činností

Seznam souřadnic (S-JTSK)

Číslo bodu	Y	X	kód kv.	Poznámka
1	613053.05	1022086.79	3	kolik-bod ohrožen staveb.činností
2	613052.62	1022086.34	3	kolik-bod ohrožen staveb.činností
3	613052.01	1022085.71	3	kolik-bod ohrožen staveb.činností
4	613052.57	1022085.17	3	kolik-bod ohrožen staveb.činností
5	613057.03	1022080.91	3	kolik-bod ohrožen staveb.činností
6	613058.83	1022082.81	3	kolik-bod ohrožen staveb.činností
7	613058.18	1022083.44	3	kolik-bod ohrožen staveb.činností
8	613057.40	1022082.63	3	kolik-bod ohrožen staveb.činností
9	613053.71	1022086.16	3	kolik-bod ohrožen staveb.činností
10	613040.03	1022075.54	3	kolik-bod ohrožen staveb.činností
11	613040.39	1022075.07	3	kolik-bod ohrožen staveb.činností
12	613045.56	1022066.22	3	nelze stabilizovat
13	613038.78	1022063.10	3	nelze stabilizovat