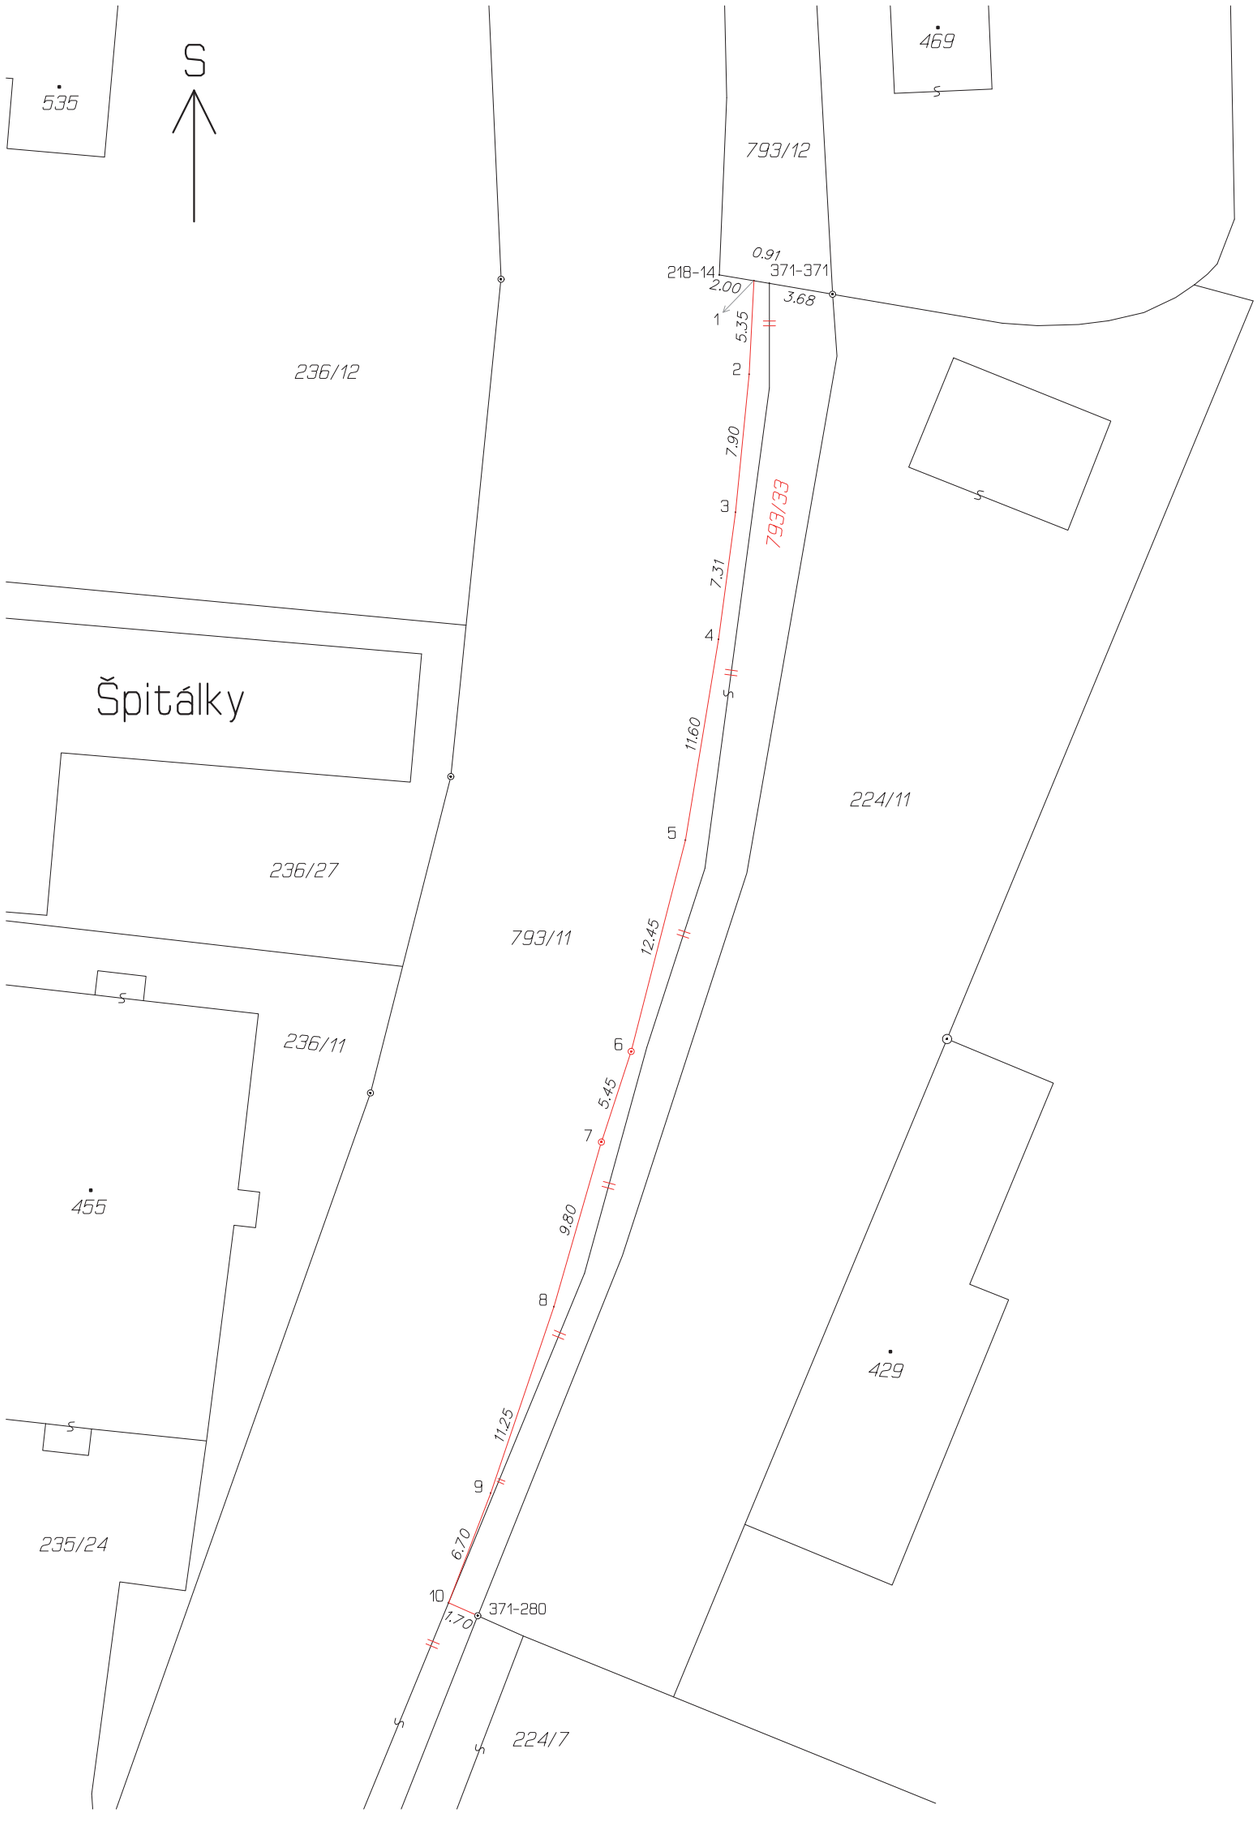

VÝKAZ DOSAVADNÍHO A NOVÉHO STAVU ÚDAJŮ KATASTRU NEMOVITOSTÍ

Dosavadní stav					Nový stav													
Označení pozemku parc. číslem	Výměra parcely			Druh pozemku / Způsob využití	Označení pozemku parc. číslem	Výměra parcely			Druh pozemku / Způsob využití	Typ stavby / Způsob využití	Způs. určení výměr	Porovnání se stavem evidence právních vztahů: Díl přechází z pozemku označeného v katastru nemovitostí	Díl přechází z pozemku označeného v dřívější poz. evidenci	Číslo listu vlastnictví	Výměra dílu			Označení dílu
	ha	m²				ha	m²								ha	m²		
793/11		61	24	ostat.pl. / ostat.komunikace	793/11		58	61	ostat.pl. / ostat.komunikace		0	793/11		10001		58	61	
					793/33		2	63	ostat.pl. / jiná plocha		0	793/11		10001		2	63	
		61	24				61	24										

Seznam souřadnic (S-JTSK)

Číslo bodu	Souřadnice pro zápis do KN Y	X	Kód kv.	Poznámka
k.ú. Sady (772917)				
218-14	537296.89	1182571.09	3	roh žulové kostky
371-280	537310.68	1182647.62	6	hraniční znak
371-371	537294.03	1182571.57	6	ocelový hřeb
1	537294.91	1182571.42	3	ocelový hřeb
2	537295.18	1182576.76	3	značka v betonu
3	537295.96	1182584.63	3	značka v betonu
4	537296.93	1182591.89	3	ocelový hřeb
5	537298.82	1182603.35	3	značka v betonu
6	537301.92	1182615.41	3	hraniční znak
7	537303.62	1182620.58	3	hraniční znak
8	537306.33	1182629.98	3	ocelový hřeb
9	537309.94	1182640.62	3	ocelový hřeb
10	537312.35	1182646.88	3	značka v betonu

GEOMETRICKÝ PLÁN
pro
rozdělení pozemku

Geometrický plán ověřil úředně oprávněný zeměměřický inženýr:
Jméno, příjmení: ing. Malinová Dagmar
Číslo položky seznamu úředně oprávněných zeměměřických inženýrů: 692/95
Dne: 21. dubna 2017 Číslo: 11/2017
Náležitostmi a přesností odpovídá právním předpisům.

Stejnopis ověřil úředně oprávněný zeměměřický inženýr:
Jméno, příjmení: ing. Dagnar Malinová
Číslo položky seznamu úředně oprávněných zeměměřických inženýrů: 692/95
Dne: 28. dubna 2017 Číslo: 110/2017
Tento stejnopis odpovídá geometrickému plánu v elektronické podobě uloženému v dokumentaci katastrálního úřadu.

Vyhotovitel: geodetická kancelář Vladimír Janča; IČO 62163205, Prakšice 28, PSČ 687 56

Číslo plánu: 935-11/2017
Okres: Uherské Hradiště
Obec: Uherské Hradiště
Kat. území: Sady
Mapový list: Uherské Hradiště 4-1/13

Dosavadním vlastníkům pozemků byla poskytnuta možnost seznámit se v terénu s průběhem navrhovaných nových hranic které byly označeny předepsaným způsobem:
hraniční znak, ocelový hřeb, značka v betonu ...

Katastrální úřad souhlasí s očíslováním parcel.

KÚ pro Zlínský kraj
KP Uherské Hradiště
Romana Kubišová
PGP-474/2017-711
2017.04.26 09:51:49 CEST

Ověření stejnopisu geometrického plánu v listinné podobě.

Ing. Dagmar MALINOVÁ
Položka seznamu ČÚZK č. 692/95 v rozsahu podle §13, odst. 1 písm. a) zák. č. 200/1994 Sb.
úředně oprávněný zeměměřický inženýr