

ORIENTAČNÍ SCHEMA TÚ mezi parcelní hranicí a stávajícími cyklostezami



VÝŠKOVÉ POMĚRY SO 01 (víceúčelové hřiště)

Table with 2 columns: level description and elevation. Rows include: 4.81 stávek (s bet.obložkou) -0.00, PRUŽNÁ PODKLADNÍ VŘSTVA (Ø 30mm) -0.01, UPRAV. PODLOŽÍ (Ø 300mm) -0.04, ZEMNÍ PŮLA (výkop) -0.36.

PODELNÁ OSA MĚŘÍ (s kvantifikací stavů u bet.obložky)

Table with 2 columns: level description and elevation. Rows include: PRUŽNÁ PODKLADNÍ VŘSTVA (Ø 30mm) -0.01, UPRAV. PODLOŽÍ (Ø 300mm) -0.04, ZEMNÍ PŮLA (výkop) -0.31.


VÝŠKOVÉ POMĚRY SO 02 (běžecká dráha)

Table with 2 columns: level description and elevation. Rows include: BET.OBRUBNÍK (ØM POVRCHU) -0.05, PRUŽNÁ PODKLADNÍ VŘSTVA (Ø 30mm) -0.06, UPRAV. PODLOŽÍ (Ø 300mm) -0.09, ZEMNÍ PŮLA (výkop) -0.36.


VÝŠKOVÉ POMĚRY (dvoustupňový ovál)

Table with 2 columns: level description and elevation. Rows include: BET.OBRUBNÍK (ØM POVRCHU) -0.05, PRUŽNÁ PODKLADNÍ VŘSTVA (Ø 30mm) -0.06, UPRAV. PODLOŽÍ (Ø 300mm) -0.09, ZEMNÍ PŮLA (výkop) -0.41.


LEGENDA STÁV.PODZEMNÍCH INŽ.SÍTÍ (ORIENTAČNÍ ZÁKRES)

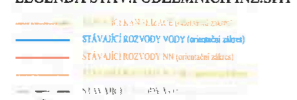

LEGENDA předpokládané ochrany STÁV.PODZEMNÍCH INŽ.SÍTÍ

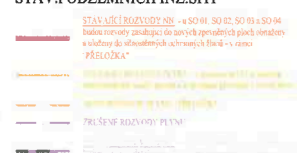

LEGENDA STÁV.NADZEMNÍCH INŽ.SÍTÍ (ORIENTAČNÍ ZÁKRES)

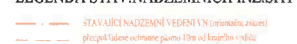


VÝŠKOVÉ POMĚRY SO 02 (rozběh skoku do dálky)

Table with 2 columns: level description and elevation. Rows include: BET.OBRUBNÍK (ØM POVRCHU) -0.01, PRUŽNÁ PODKLADNÍ VŘSTVA (Ø 30mm) -0.03, UPRAV. PODLOŽÍ (Ø 300mm) -0.06, ZEMNÍ PŮLA (výkop) -0.31.

VÝŠKOVÉ POMĚRY (dvoustupňový ovál)


Table with 2 columns: level description and elevation. Rows include: BET.OBRUBNÍK (ØM POVRCHU) -0.01, PRUŽNÁ PODKLADNÍ VŘSTVA (Ø 30mm) -0.03, UPRAV. PODLOŽÍ (Ø 300mm) -0.06, ZEMNÍ PŮLA (výkop) -0.31.

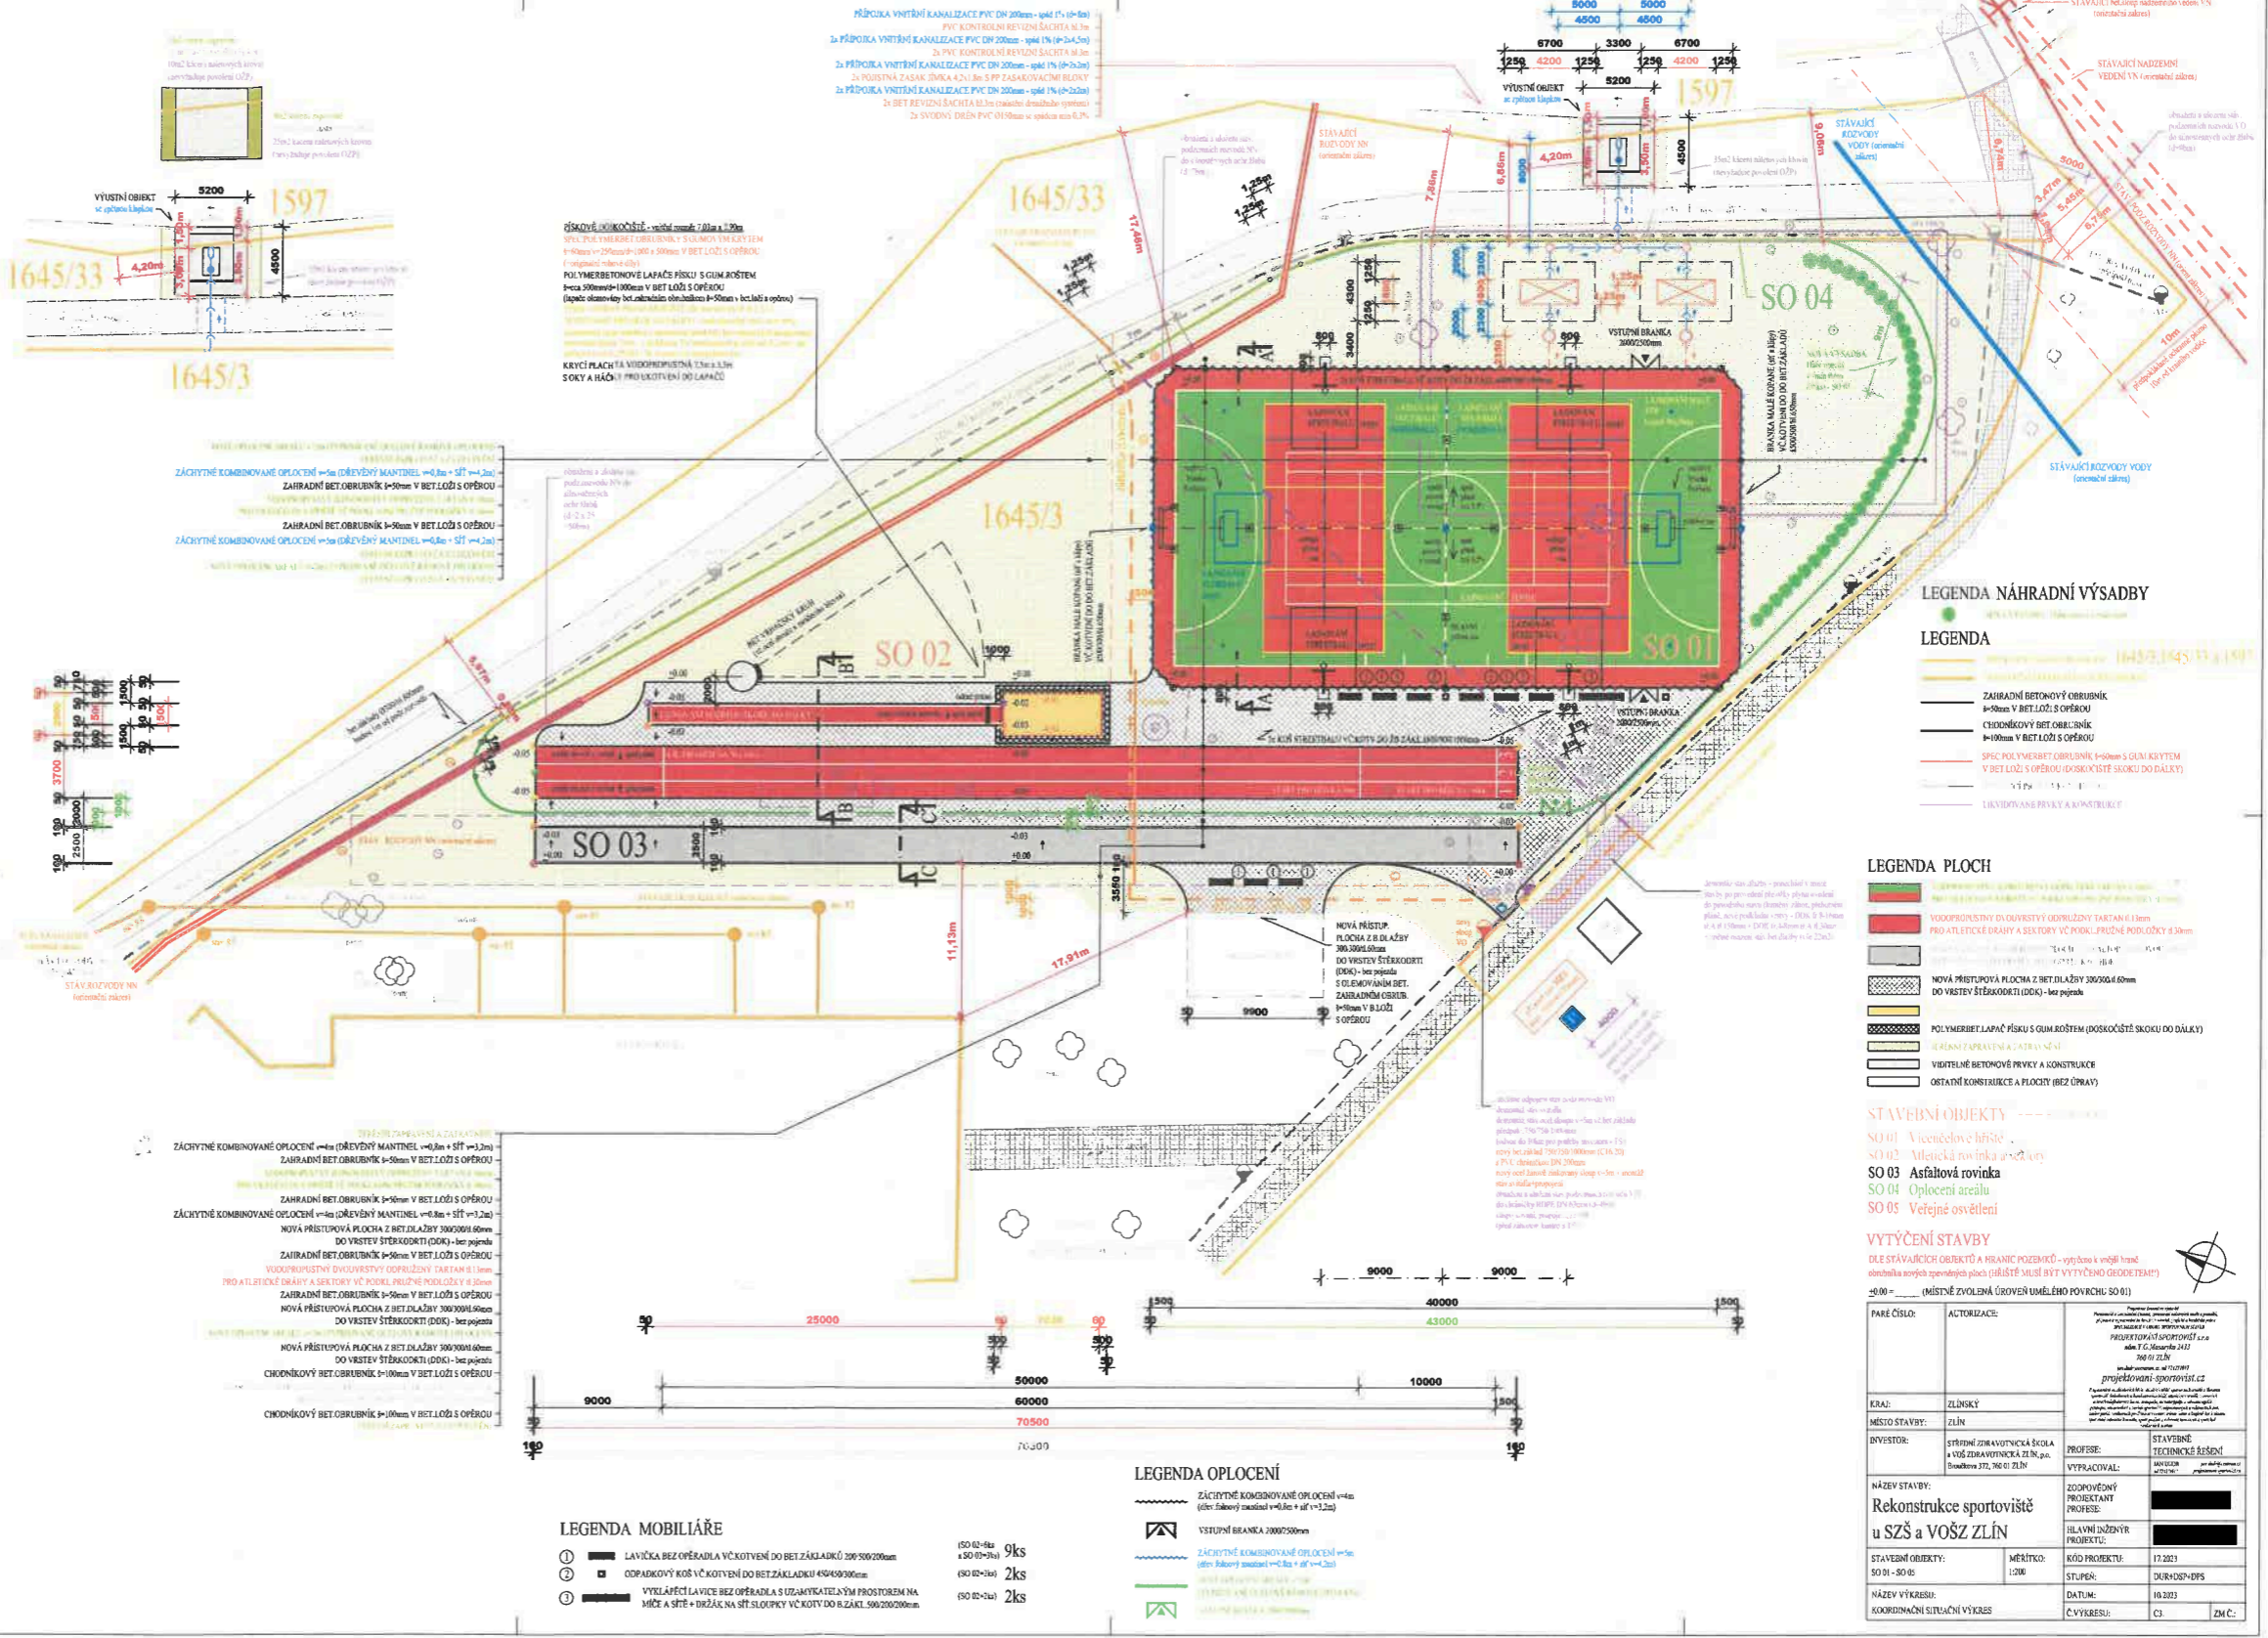

LEGENDA NÁHRADNÍ VÝSADBY



LEGENDA

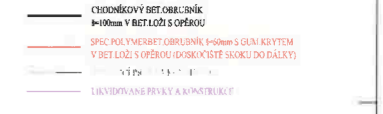

LEGENDA PLOCH



STAVEBNÍ OBJEKTY


- SO 01 - Víceúčelové hřiště
SO 03 - Asfaltová rovinka
SO 04 - Oplacení areálu

VYTÝČENÍ STAVBY

DE STÁVAJÍCÍCH OBJEKTŮ A HRANIC POZEMKŮ - výtýčeno s vnější hraní obvodu svých opevněných ploch (úště musí být výtýčeno GROSDEM)

Table with project details: PARR ČÍSLO, AKTORIZACE, KRAJ, MÍSTO STAVBY, INVESTOR, NÁZEV STAVBY, STAVEBNÍ OBJEKTY, STAVBY VÝKRES, KORDINACE SITUÁČNÍ VÝKRES.

LEGENDA MOBILIÁRE

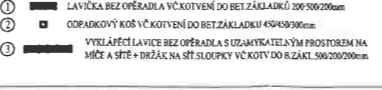

LEGENDA OPLCENÍ

