


VÝKAZ DOSAVADNÍHO A NOVÉHO STAVU ÚDAJŮ KATASTRU NEMOVITOSTÍ

Dosavadní stav			Nový stav															
Označení pozemku arc. číslem	Výměra parcely		Druh pozemku Způsob využití	Označení pozemku parc. číslem	Výměra parcely		Druh pozemku Způsob využití	Typ stavby Způsob využití	Zpús. určení výměr	Porovnání se stavem evidence právních vztahů								
	ha	m ²			ha	m ²				Díl přechází z pozemku označeného v katastru nemovitostí	dřívější poz. evidenci	Číslo listu vlastnictví	Výměra dílu ha m ²		Označení dílu			
K.Ú.Dolní Žleb 459/1 471/1 537	261	94	travní p. lesní poz. ostat.pl. ostat.komunikace	459/1	7	00	travní p.		2	459/1		8	7	00				
				459/3	2	04	travní p.		2	459/1		8	2	04				
				471/1	10	64	lesní poz	261	10	64	lesní poz	0	471/1		8	261	10	64
				471/10	1	30	lesní poz				lesní poz	2	471/1		8	1	30	
				537/1		87	ostat.pl. ostat.komunikace				ostat.pl. ostat.komunikace	2	537		8			87
K.Ú.Prostřední Žleb 1132/2 1279	261	94	lesní poz. vodní pl. tok přirozený	537/2		37	ostat.pl. ostat.komunikace		2	537		8			37			
				1132/2	61	33	lesní poz		0	1132/2		4	61	33				
				1132/3	1	10	lesní poz		2	1132/2		4	1	10				
				1279/1	9	44	vodní pl. tok přirozený		0	1279		4	9	44				
				1279/2		69	vodní pl. tok přirozený		2	1279		4			69			
			1279/3		5	vodní pl. tok přirozený		0	1279		4			5				
	261	94	83		261	94	83											

Výkaz údajů o bonitovaných půdně ekologických jednotkách (BPEJ) k parcelám nového stavu

Parcelní číslo podle		Kód BPEJ	Výměra		BPEJ na dílu parcely	Parcelní číslo podle		Kód BPEJ	Výměra		BPEJ na dílu parcely
katastru nemovitostí	zjednodušené evidence		ha	m ²		katastru nemovitostí	zjednodušené evidence		ha	m ²	
459/1		24099	7	00	459/1						
459/3		24099	2	04	459/1						

GEOMETRICKÝ PLÁN pro rozdělení pozemků	Geometrický plán ověřil úředně oprávněný zeměměřický inženýr:		Stejnopis ověřil úředně oprávněný zeměměřický inženýr:	
	Jméno, příjmení: [redacted]		Jméno, příjmení: [redacted]	
	Číslo položky seznamu úředně oprávněných zeměměřických inženýrů: 2327/07		Číslo položky seznamu úředně oprávněných zeměměřických inženýrů: 2327/07	
	Dne: 12.10.2021 Číslo: 838/2021		Dne: 21.10.2021 Číslo: 800/2021	
Náležitosti a přesnosti odpovídá právním předpisům.		Tento stejnopis odpovídá geometrickému plánu v elektronické podobě uloženému v dokumentaci katastrálního úřadu.		
Vyhotovitel: Geodézie Děčín s.r.o. Pohraniční 1288/1 405 02, Děčín I		Katastrální úřad souhlasí s očištváním parcel		
Číslo plánu: 305,965-172/2021 Okres: Děčín Obec: Děčín Kat. území: Dolní Žleb, Prostřední Žleb Mapový list: DKM-Děčín 8-0/23 Dosavadním vlastníkům pozemků byla poskytnuta možnost seznámit se v terénu s průběhem navrhovaných nových hranic, které byly označeny předepsaným způsobem: viz seznam souřadnic		Ověření stejnopisu geometrického plánu v listinné podobě. [redacted]		
		KÚ pro Ústecký kraj KP Děčín [redacted] PGP - 914/2021-502 2021.10.20 12:50:45 CEST		

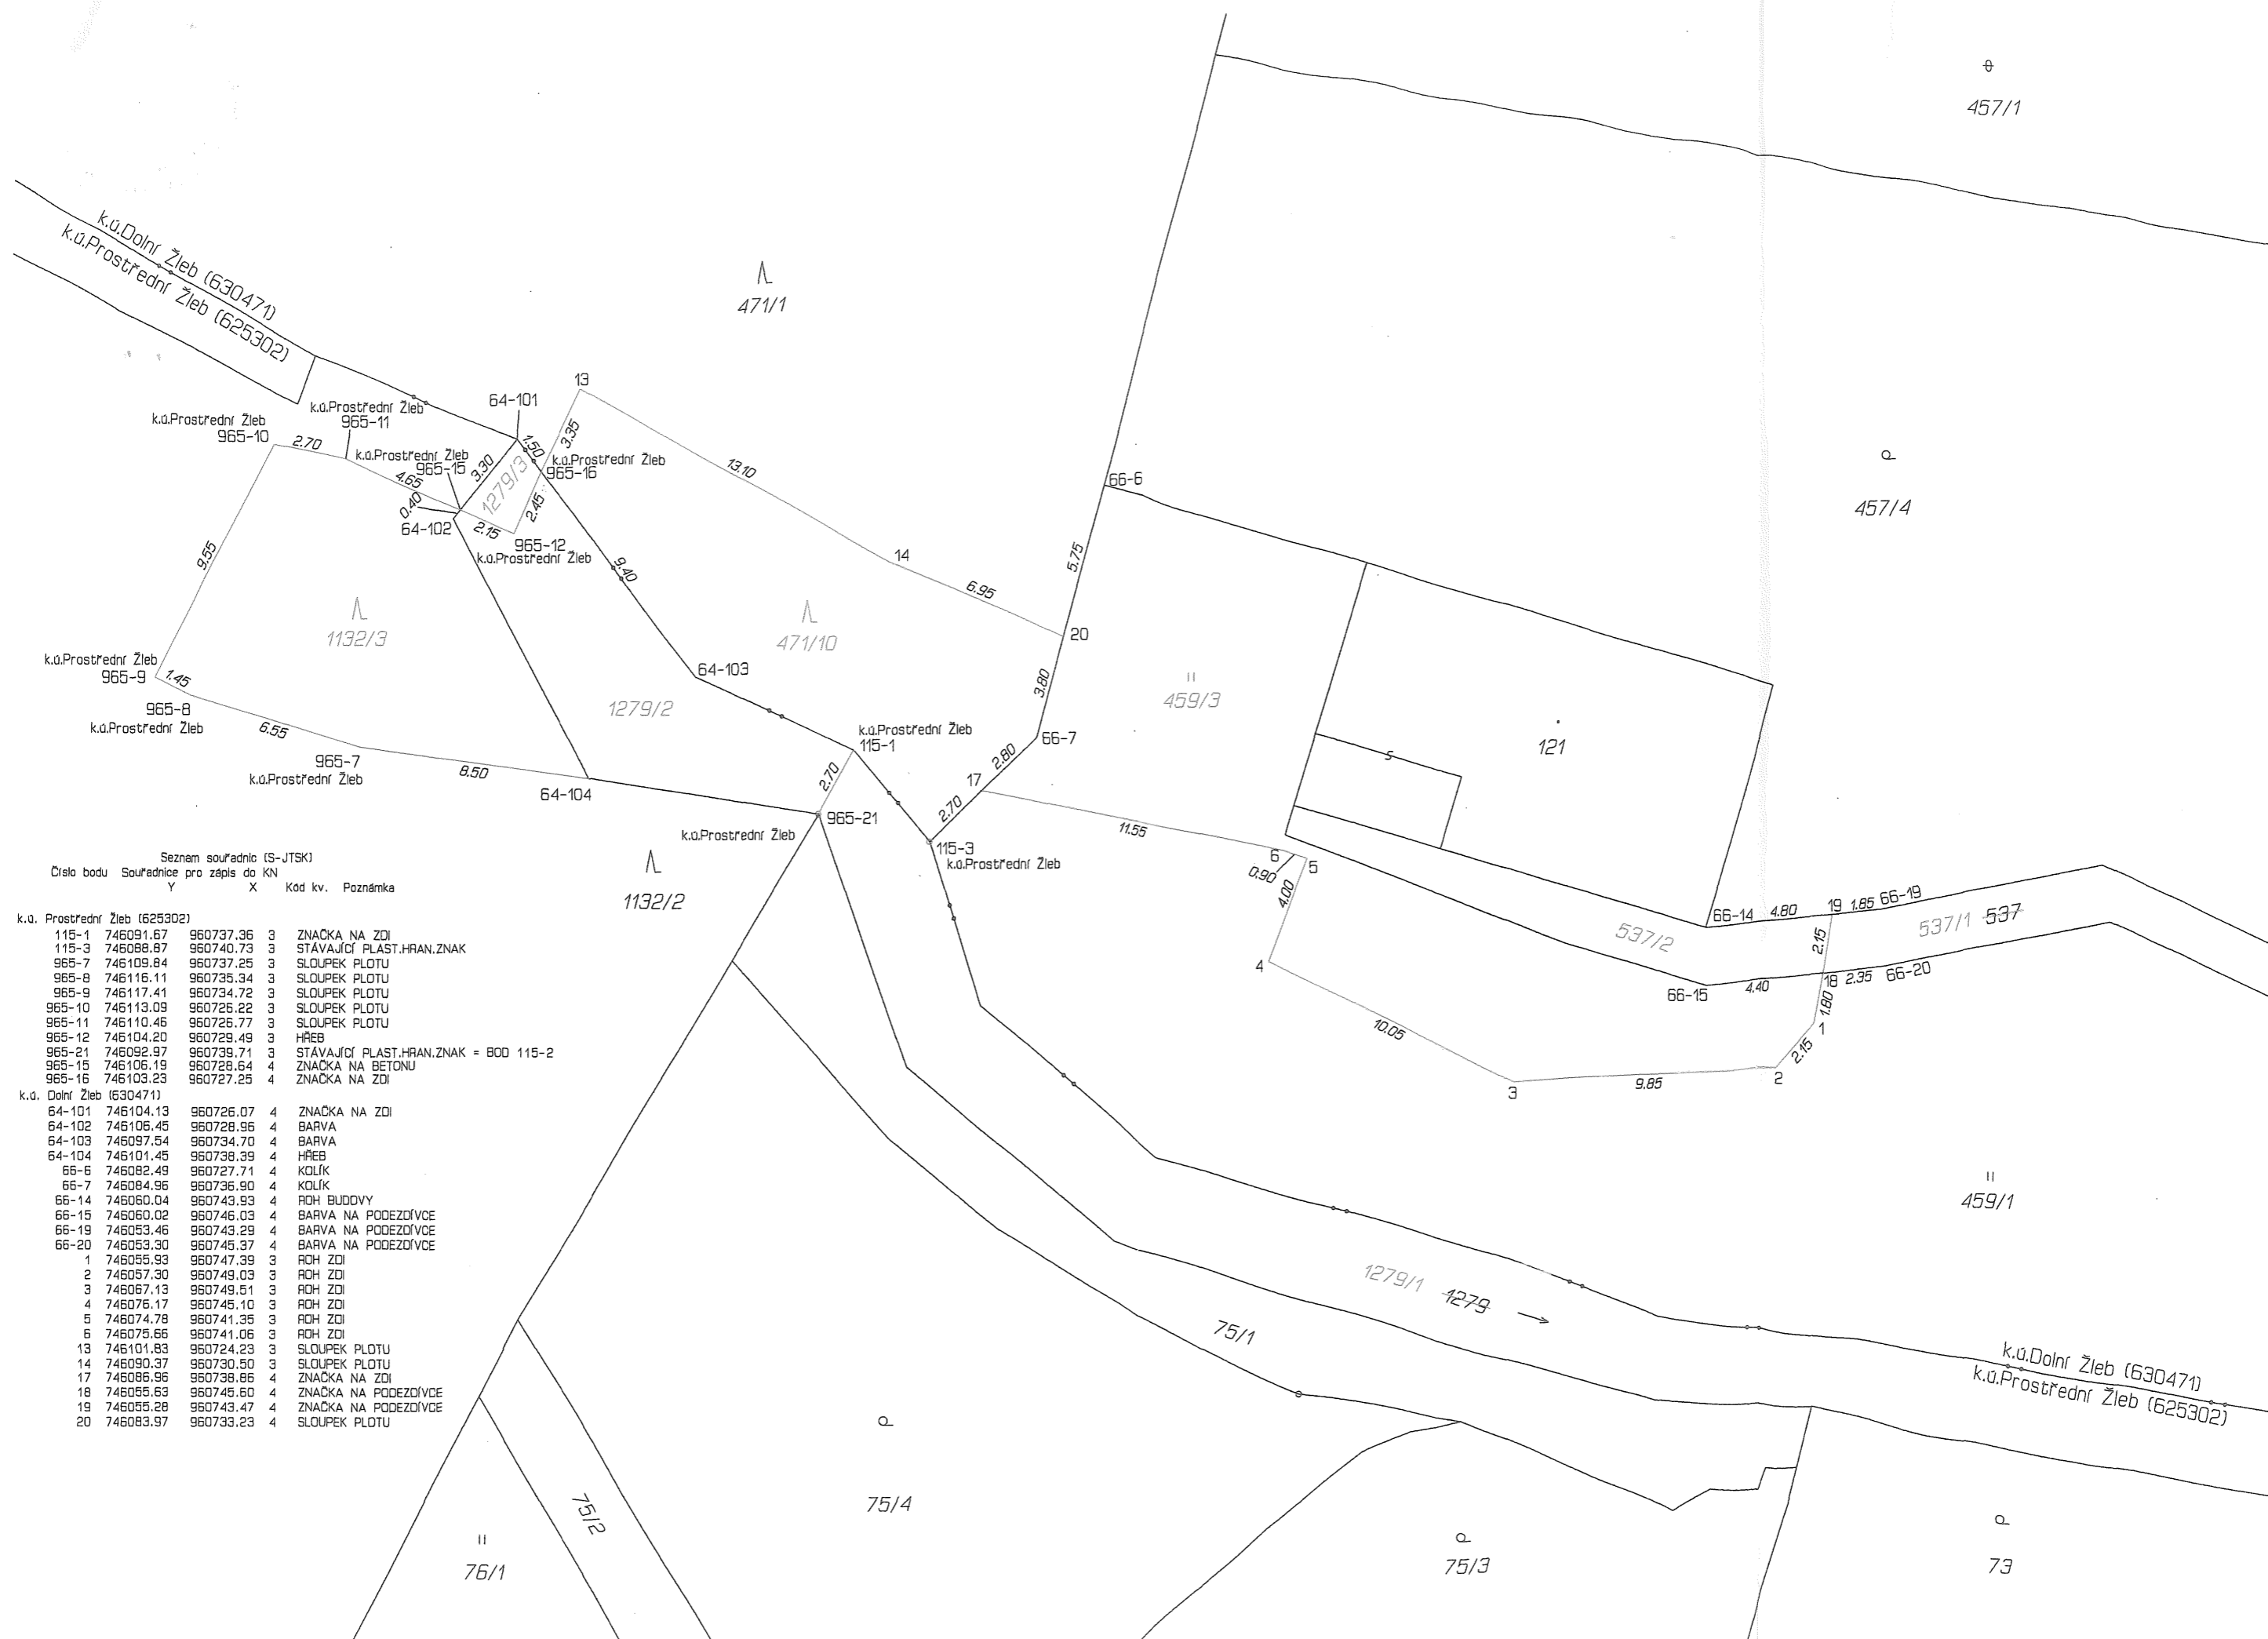

Seznam souřadnic (S-JTSK)
Číslo bodu Souřadnice pro zápis do KN
Y X Kód kv. Poznámka

k.ú. Prostřední Žleb (625302)				
115-1	746091.67	960737.36	3	ZNAČKA NA ZDI
115-3	746088.87	960740.73	3	STÁVAJÍCÍ PLAST.HRAN.ZNAK
965-7	746109.84	960737.25	3	SLOUPEK PLOTU
965-8	746116.11	960735.34	3	SLOUPEK PLOTU
965-9	746117.41	960734.72	3	SLOUPEK PLOTU
965-10	746113.09	960726.22	3	SLOUPEK PLOTU
965-11	746110.46	960726.77	3	SLOUPEK PLOTU
965-12	746104.20	960729.49	3	HŘEB
965-21	746092.97	960739.71	3	STÁVAJÍCÍ PLAST.HRAN.ZNAK = BOD 115-2
965-15	746106.19	960728.64	4	ZNAČKA NA BETONU
965-16	746103.23	960727.25	4	ZNAČKA NA ZDI
k.ú. Dolní Žleb (630471)				
64-101	746104.13	960726.07	4	ZNAČKA NA ZDI
64-102	746106.45	960728.96	4	BARVA
64-103	746097.54	960734.70	4	BARVA
64-104	746101.45	960738.39	4	HŘEB
66-6	746082.49	960727.71	4	KOLÍK
66-7	746084.96	960736.90	4	KOLÍK
66-14	746060.04	960743.93	4	ROH BUDDVY
66-15	746060.02	960746.03	4	BARVA NA PODEZDÍVCE
66-19	746053.46	960743.29	4	BARVA NA PODEZDÍVCE
66-20	746053.30	960745.37	4	BARVA NA PODEZDÍVCE
1	746085.93	960747.39	3	ROH ZDI
2	746057.30	960749.03	3	ROH ZDI
3	746067.13	960749.51	3	ROH ZDI
4	746076.17	960745.10	3	ROH ZDI
5	746074.78	960741.35	3	ROH ZDI
6	746075.66	960741.06	3	ROH ZDI
13	746101.83	960724.23	3	SLOUPEK PLOTU
14	746090.37	960730.50	3	SLOUPEK PLOTU
17	746086.96	960738.86	4	ZNAČKA NA ZDI
18	746085.63	960745.60	4	ZNAČKA NA PODEZDÍVCE
19	746085.28	960743.47	4	ZNAČKA NA PODEZDÍVCE
20	746083.97	960733.23	4	SLOUPEK PLOTU