



VÝKAZ DOSAVADNÍHO A NOVÉHO STAVU ÚDAJŮ KATASTRU NEMOVITOSTÍ																	
Dosavadní stav					Nový stav												
Označení pozemku parc. číslem	Výměra parcely		Druh pozemku	Způsob využití	Označení pozemku parc. číslem	Výměra parcely		Druh pozemku	Způsob využití	Typ stav by	Způsob využití	Způsob urč. výměr	Porovnání se stavem evidence právních vztahů				
													Díl přechází z pozemku označeného v katastru nemovitostí		Číslo listu vlastnictví	Výměra dílu	
	ha	m2				ha	m2						ha	m2			
67	*1)	1	14	zast. pl.	67	1	14	zast. pl.	č.p.49 rod.dům	0			80				
68/1		1	20	zast. pl.	68/1		1	20	zast. pl.	č.p.25 rod.dům	0			127			
68/2		66	zast. pl. zbořeniště	68/2	71		zast. pl. zbořeniště	2			10001						
76		3	13	zast. pl.	76		3	13	zast. pl.	č.p.27 rod.dům	0			552			
82		2	50	zast. pl.	82		2	50	zast. pl.	č.p.28 rod.dům	0			266			
69		1	98	zahrada	69		1	98	zahrada	0			127				
74		2	82	zahrada	74		2	82	zahrada	0			127				
649/1	55	98	ostat.pl. ostat.komunikace	649/1	55	98	ostat.pl. ostat.komunikace	0			10001						
	*1)	69	41				69	46									
Věcné břemeno																	
68/1													68/1		127		
68/2													68/2		10001		
74													74		127		

*1) Změna výměry parcely podle § 37 odst. 1 písm. b) katastrální vyhlášky.


Oprávněný: dle listiny

Druh věcného břemene: dle listiny

Výkaz údajů o bonitovaných půdně ekologických jednotkách (BPEJ) k parcelám nového stavu											
Parcelní číslo podle katastru nemovitostí		Kód BPEJ	Výměra		BPEJ na dílu parcely	Parcelní číslo podle katastru nemovitostí		Kód BPEJ	Výměra		BPEJ na dílu parcely
zjednodušené evidence			ha	m2		zjednodušené evidence			ha	m2	
69		31010		1 78							
		30840		20							
74		31010		1 03							
		30840		1 79							

Zpřesnění geometrického a polohového určení pozemků podle § 50 odst. 1 písm. a) katastrálního zákona navržené v tomto geometrickém plánu lze v katastru nemovitostí provést jen na základě souhlasného prohlášení.

GEOMETRICKÝ PLÁN pro průběh vlastníky zpřesněné hranice pozemků a vymezení rozsahu věcného břemene k části pozemku		Geometrický plán ověřil úředně oprávněný zeměměřičský inženýr:		Stejnopis ověřil úředně oprávněný zeměměřičský inženýr:	
Vyhotovil:		Jméno, příjmení:			
		Číslo položky seznamu úředně oprávněných zeměměřičských inženýrů:		Číslo položky seznamu úředně oprávněných zeměměřičských inženýrů:	
		1833/99		1833/99	
Dne:		22.02.2022		Dne:	
		Číslo: 103/2022		28.2.2022	
				Číslo: 153/2022	
		Náležitostmi a přesností odpovídá právním předpisům		Tento stejnopis odpovídá geometrickému plánu v elektronické podobě uloženému v dokumentaci katastrálního úřadu.	
		Katastrální úřad souhlasí s očíslováním parcel.		Ověření stejnopisu geometrického plánu v listinné podobě.	
Číslo plánu: 344-13/2022		KÚ pro Jihomoravský kraj KP Vyškov PGP-327/2022-712 2022.02.28 12:40:23 CET			
Okres: Vyškov					
Obec: VYŠKOV					
Kat. území: OPATOVICE U VYŠKOVA					
Mapový list: VYŠKOV 8-5/31					
Dosavadním vlastníkem pozemků byla poskytnuta možnost seznámit se v terénu s průběhem navrhovaných nových hranic, které byly označeny předepsaným způsobem:					
zdmí, geohřebem					

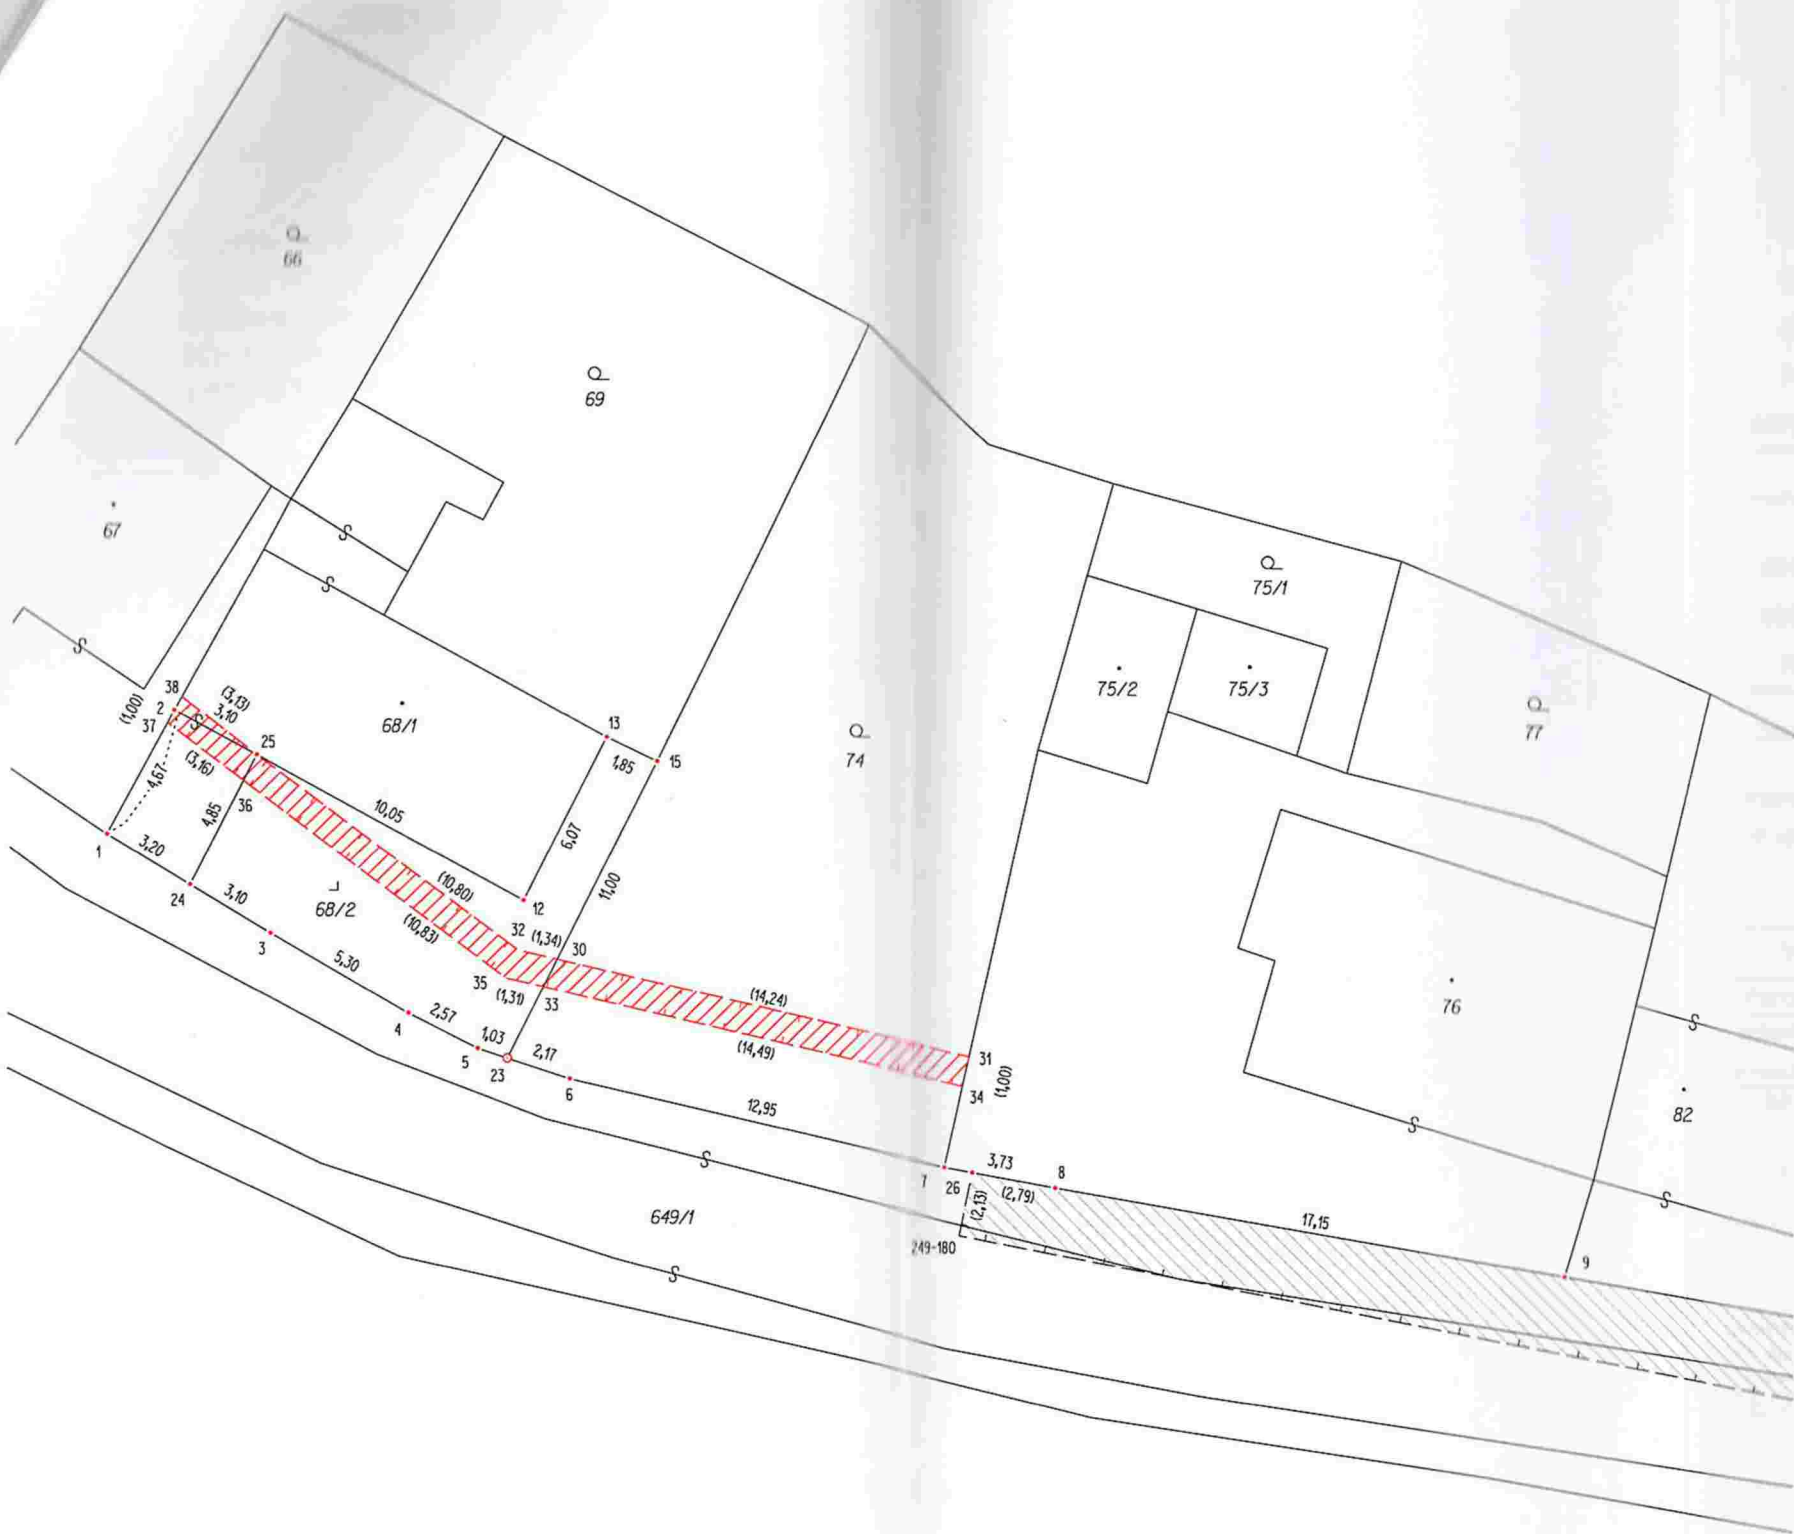

Seznam souřadnic (S-JTSK)

Číslo bodu	Souřadnice pro zápis do KN			Souřadnice určené měřením		Poznámka
	Y	X	Kód kvality	Y	X	
249-180	571956,81	1151288,20	3			věcné břemeno
1	571985,37	1151275,19	3			zídka barva
2	571983,19	1151271,06	3			roh budovy
3	571979,94	1151278,41	3			zídka barva
4	571975,33	1151281,01	3			zídka barva
5	571973,03	1151282,15	3			zídka barva
6	571969,97	1151283,13	3			zídka barva
7	571957,33	1151285,94	3			zídka barva
8	571953,66	1151286,61	3			zídka barva
9	571936,77	1151289,51	3			zídka barva
12	571971,57	1151277,23	3			roh budovy
13	571968,86	1151271,80	3			roh budovy
15	571967,19	1151272,59	3			plastový čep
23	571972,05	1151282,47	3			geohřeb
24	571982,61	1151276,83	3			zídka barva
25	571980,45	1151272,51	3			budova
26	571956,40	1151286,11	3			věcné břemeno
30	571970,43	1151279,18	3			věcné břemeno
31	571956,53	1151282,28	8	571956,19	1151282,36	věcné břemeno
32	571971,74	1151278,89	3			věcné břemeno
33	571970,88	1151280,10	3			věcné břemeno
34	571956,74	1151283,26	8	571956,49	1151283,32	věcné břemeno
35	571972,16	1151279,81	3			věcné břemeno
36	571980,88	1151273,38	3			věcné břemeno
37	571983,42	1151271,50	3			věcné břemeno
38	571982,95	1151270,62	8			věcné břemeno

Souřadnice bodů na dosavadní hranici pozemku určené měřením v terénu budou pro zápis do katastru nemovitostí upraveny podle dosavadního určení hranice lomovými body s kódem charakteristiky kvality souřadnic vyšším než 3. Důvodem je nerealizované zpřesnění této hranice, ke kterému je nutné doložit listinu prokazující shodu vlastníků na jejím průběhu [§ 50 odst. 1 písm.a) katastrálního zákona].