

Nájemní smlouva a smlouva o budoucí smlouvě o zřízení služebnosti

uzavřená mezi níže uvedenými účastníky:

Olomoucký kraj

se sídlem Olomouc, Hodolany, Jeremenkova 1191/40a, PSČ 779 00

IČO: 60609460, DIČ: CZ60609460

jako vlastník nemovitosti

zastoupený

Správou silnic Olomouckého kraje, příspěvkovou organizací (dále jen SSOK)

se sídlem Olomouc, Hodolany, Lipenská 753/120, PSČ 779 00

IČO: 70960399, DIČ: CZ70960399

zapsaná v obchodním rejstříku, vedeném Krajským soudem v Ostravě, v oddíle Pr, vložka 100 dnem 14. 11. 2002

zastoupena Ing. Ivo Černý technický náměstek pověřený zastupováním ředitele Správy silnic Olomouckého kraje, p.o.

ve věcech smluvních oprávněn jednat [REDAKCE] na základě pověření

ve věcech zahájení, ukončení a předání stavby kontaktní údaje SSOK: [REDAKCE]

bankovní spojení Komerční banka Šumperk, číslo bankovního účtu: 739841/0100.

IDDS: ur4k8nn

- vykonávající právo hospodaření se svěřeným majetkem Olomouckého kraje na základě zřizovací listiny č.j. H-325/2002 ze dne 28. 2. 2002 a jejích dodatků

dále jen „pronajímatel“ či „budoucí povinný“

a

CETIN a.s.

sídlo: Českomoravská 2510/19, Libeň, 190 00 Praha 9

IČO: 04084063, DIČ: CZ04084063

společnost zapsaná v obchodním rejstříku vedeném Městským soudem v Praze, odd. B, vložka 20623 zastoupená na základě plné moci evid. č. PŘ/3890/2023 ze dne 11.4.2023

společností **Palík & Sokol s r.o.**, sídlo: Jakoubka ze Stříbra 781/44, Nové Sady, 779 00 Olomouc,

IČO: 097 97 106, DIČ: CZ09797106

zapsaná v obchodním rejstříku vedeném Krajským soudem v Ostravě, odd. C, vložka 84373

zastoupená Martinem Sokolem, jednatelem

bankovní spojení: PPF banka, č.ú. 2019160003/6000

[REDAKCE]

[REDAKCE]

dále jen „nájemce“ či „budoucí oprávněný“

A. Nájemní smlouva

Článek 1. Základní ustanovení

1. Pronajímateli přísluší, na základě rozhodnutí o přechodu nemovitostí do vlastnictví krajů (zák. č. 157/2000 Sb.), vlastnické právo k pozemkům

2.

k.ú.	p.č.	LV	silnice	druh pozemku	výměra [m ²]
Dolní Studénky	511/3	593	III/3703	ostatní plocha	33223
Sudkov	1015/1	395	III/3703		20618
	1017/9	395	III/3703		5320
	1036/1	395	III/3703		5433
	1044/1	395	III/3703		1449
	1014/1	395	III/3703b		2087
	1031	395	III/3704		1131
	1018/1	395	III/3704		2934
Kolšov	281/3	264	III/3702		165
	331/1	264	III/3702		18998

- Nájemce provádí stavbu „FTTx_M_NGA_V_NIO14_Sudkov_SUSUM1_OK“ (dále jen stavba nebo podzemní komunikační vedení), na nemovitostech citovaných v čl. 1. odst. 1.
- Pronajímatel touto smlouvou pronajímá nájemci části pozemků specifikovaných v čl. 1, odst. 1 této smlouvy, jak je vyznačeno na situačním nákresu, který je nedílnou součástí této smlouvy.
- Doba nájmu se sjednává na dobu určitou a počíná dnem zahájením stavby uvedeným v Protokolu o předání a zahájení stavby. Doba nájmu se sjednává na dobu delší než 48 hodin, pokud nebude uvedeno jinak.
- Nájem skončí nejpozději uplynutím jednoho roku ode dne zahájení stavby. Nájemce je povinen po dokončení stavby, nejpozději však do 14 dnů, písemně informovat zástupce SSOK o ukončené stavbě (viz kontaktní údaje v záhlaví této smlouvy).

Článek 2. Povinnosti nájemce

- Nájemce je povinen šetřit majetek pronajímatele.
- Nájemce plně odpovídá za dopravní značení z hlediska silničního provozu.
- Nájemce je povinen při budování stavby dodržovat obecně závazné právní předpisy, zejména z. č. 13/1997 Sb., o pozemních komunikacích a povinnosti uložené mu silničním správním orgánem.
- V případě zásahu do vozovky je nájemce povinen zabezpečit před ukončením stavby svým nákladem provedení obnovy vozovky, tj. jejích konstrukčních, podkladních a obrusných vrstev v souladu s vyjádřením k umístění a realizaci stavby.
- Nájemce je povinen oznámit SSOK písemně předem jakoukoliv potřebu opravy inženýrské sítě, jejíž provedení by mohlo mít vliv na stav pozemní komunikace.
- Nájemce je povinen neprodleně ode dne obdržení písemné výzvy od SSOK provést vytýčení rozvodných zařízení umístěných v dotčené silnici.
- Nájemce je povinen poskytnout podklady (zákres umístěného rozvodného zařízení) a odborný dozor při provádění stavebních prací ze strany SSOK nebo smluvně dohodnutých zhotovitelů při provádění stavebních prací v dotčené silnici, při kterých by mohlo dojít k poškození rozvodných zařízení.
- Nájemce je povinen dotčený pozemek vyklidit ke dni ukončení prací.

9. Nájemce je povinen písemně oznámit bez zbytečného odkladu pronajímateli veškeré změny vztahující se k tomuto právnímu vztahu, a to zejména v osobě nájemce apod.

Článek 3. Nájemné

1. Účastníci této smlouvy se dohodli, že za užívání výše uvedené nemovitosti zaplatí nájemce Správě silnic Olomouckého kraje, p.o. nájemné, a to předem za celé období nájmu. Výše nájemného je stanovena v souladu se směrnicí SSOK č. 66-2023 a to následovně:

Uložení		Silnice	Kč
Uložení do zeleného pásu, protlaky, sil. III. třídy		III/3703, 3704 a III/3703b	10.000,- Kč za každých započatých 100 m a násobky
Výpočet nájemného			
Křížení a souběh	Kč za každých započ.100 m a násobky	Délka úseku	Náhrada v Kč
Uložení do vozovky, nezpevněné krajnice, příkopu chodníku, zeleného pásu	10.000,-	1712,06 m	180.000,- Kč

Takto stanovená výše nájemného je bez DPH. Ke stanovené náhradě bude připočtena DPH dle platných právních předpisů.

2. Pokud by vypočtené nájemné činilo méně než 1.000,- Kč za celé sjednané období, stanovuje se částkou 1.000,- Kč + DPH dle platných právních předpisů.
3. **Nájemce je povinen před zahájením stavby informovat zástupce SSOK (viz kontaktní údaje v záhlaví této smlouvy), který vyhotoví Protokol o předání a zahájení stavby včetně vyčíslené úhrady nájemného (podklad k fakturaci). Bez vyhotoveného a podepsaného Protokolu o předání a zahájení stavby není možné, aby byla Stavba realizována.**
4. **Pokud nájemce zahájí stavbu bez vyhotoveného Protokolu o předání a zahájení stavby dle čl. 3, má pronajímatel právo účtovat nájemci smluvní pokutu ve výši 10.000,- Kč. Tato smluvní pokuta je splatná do jednoho týdne od doručení písemné výzvy k úhradě smluvní pokuty nájemci.**
5. Protokol o předání a zahájení stavby (podklad k fakturaci) bude předán na účtárnu k fakturaci do 15 dnů ode dne podpisu tohoto protokolu, nejpozději však do 10.tého následujícího měsíce.
6. Platba bude provedena v hotovosti nebo převodem na účet SSOK uvedený v záhlaví smlouvy. Daňový doklad bude vystaven a zaslán nájemci do 15 dnů od podpisu Protokolu o předání a zahájení stavby. Splatnost daňového dokladu bude 30 dnů od jeho vystavení. Daňový doklad bude obsahovat číslo a název stavby "FTTx_M_NGA_V_NIO14_Sudkov_SUSUM1_OK" uvedené v čl. 1, odst. 2 této smlouvy. Ke stanovené úhradě bude připočtena DPH dle platných právních předpisů.
7. Pro případ nezaplacení nájemného ve lhůtě stanovené touto smlouvou, uhradí nájemce úrok z prodlení v souladu s obecně závazným právním předpisem.

Článek 4.

Způsoby ukončení smlouvy

1. Před uplynutím sjednané doby lze tuto smlouvu ukončit:
 - a) písemnou dohodou účastníků s uvedením data, ke kterému nájem skončí,
 - b) písemnou výpovědí bez výpovědní doby v souladu s ust. § 2232 OZ,
 - c) písemnou výpovědí s tříměsíční dobou z důvodů porušení ustanovení článku 2, odst. 1, odst. 2, odst. 3.
2. V případě, že po uzavření této smlouvy dojde k takovým změnám při realizaci stavby, že pronajaté pozemky nebudou dotčeny, zavazují se účastníci této smlouvy uzavřít mezi sebou dohodu o zrušení této smlouvy.

B.

Smlouva o budoucí smlouvě o zřízení služebnosti

Olomoucký kraj

se sídlem Olomouc, Hodolany, Jeremenkova 1191/40a, PSČ 779 00

IČO: 60609460, DIČ: CZ60609460

jako vlastník nemovitosti

zastoupený

Správou silnic Olomouckého kraje, příspěvkovou organizací (dále jen SSOK)

se sídlem Olomouc, Hodolany, Lipenská 753/120, PSČ 779 00

IČO: 70960399, DIČ: CZ70960399

zapsaná v obchodním rejstříku, vedeném Krajským soudem v Ostravě, v oddíle Pr, vložka 100 dnem 14. 11. 2002

zastoupena Ing. Ivo Černý technický náměstek pověřený zastupováním ředitele Správy silnic Olomouckého kraje, p.o.

ve věcech smluvních oprávněn jednat [REDAKCE], na základě pověření

bankovní spojení Komerční banka a.s., pobočka Komerční banka

IDDS: ur4k8nn

- vykonávající právo hospodaření se svěřeným majetkem Olomouckého kraje na základě zřizovací listiny č.j. H-325/2002 ze dne 28. 2. 2002 a jejích dodatků

dále jen „budoucí povinný“

a

CETIN a.s.

sídlo: Českomoravská 2510/19, Libeň, 190 00 Praha 9

IČO: 04084063, DIČ: CZ04084063

společnost zapsaná v obchodním rejstříku vedeném Městským soudem v Praze, odd. B, vložka 20623

zastoupená na základě plné moci evid. č. PŘ/3890/2023 ze dne 11.4.2023

společností **Palík & Sokol s r.o.**, sídlo: Jakoubka ze Stříbra 781/44, Nové Sady, 779 00 Olomouc,

IČO: 097 97 106, DIČ: CZ09797106

zapsaná v obchodním rejstříku vedeném Krajským soudem v Ostravě, odd. C, vložka 84373

zastoupená Martinem Sokolem, jednatelem

bankovní spojení: PPF banka, č.ú. 2019160003/6000

dále jen „budoucí oprávněný“

Článek 1. Základní ustanovení

1. Budoucímu povinnému přísluší na základě rozhodnutí o přechodu nemovitostí do vlastnictví krajů (zák. č. 157/2000 Sb.) vlastnické právo, a to k pozemkům

k.ú.	p.č.	LV	silnice	druh pozemku	výměra [m ²]
Dolní Studénky	511/3	593	III/3703	ostatní plocha	33223
Sudkov	1015/1	395	III/3703		20618
	1017/9	395	III/3703		5320
	1036/1	395	III/3703		5433
	1044/1	395	III/3703		1449
	1014/1	395	III/3703b		2087
	1031	395	III/3704		1131
	1018/1	395	III/3704		2934
Kolšov	281/3	264	III/3702		165
	331/1	264	III/3702		18998

2. Budoucí oprávněný provádí stavbu „**FTTx_M_NGA_V_NIO14_Sudkov_SUSUM1_OK**“ (dále jen stavba), na pozemcích budoucího povinného citovaného v čl. 1. odst. 1. Rozsah, v jakém stavba budoucího oprávněného zasáhne služební pozemky, je zakreslen na přiloženém situačním plánu.

Článek 2. Budoucí služebnost

1. Budoucí oprávněný se zavazuje, že do šesti měsíců ode dne dokončení stavby citované v Článku 1 odst. 2 zašle budoucímu povinnému doporučeným dopisem, případně emailem, žádost o uzavření smlouvy o zřízení služebnosti, jejíž podstatné náležitosti jsou uvedeny v části B. této smlouvy, opatřené přílohami, a to:
 - a) geometrickým plánem se zaměřením služebnosti,
 - b) znaleckým posudkem,
 - c) Protokolem o předání a zahájení stavby
 - d) podklad o ukončení a přádání stavby zpět SSOK a to bez závad), stvrzený souhlasem ze strany SSOK
 a vyzve jej k uzavření smlouvy o zřízení služebnosti.
2. Účastníci se zavazují uzavřít mezi sebou smlouvu o zřízení služebnosti do dvou měsíců od doručení návrhu smlouvy, který bude splňovat náležitosti sjednané touto smlouvou a stanovené obecně závaznými právními předpisy, včetně příloh dle předchozího ustanovení.
3. Budoucí povinný není povinen uzavřít s budoucím oprávněným smlouvu o zřízení služebnosti dle předchozích ustanovení, pokud budoucí oprávněný řádně, včas a v plné výši neuhradil nájemné dle Článku 3. nájemní smlouvy podle části A této smlouvy.

Článek 3. Obecné náležitosti smlouvy o zřízení služebnosti

1. Budoucí povinný zřídí ve prospěch budoucího oprávněného služebnost ve smyslu ust. § 104 odst. 3 zákona č. 127/2005 Sb., o elektronických komunikacích, spočívající ve strpění uložení a provozování **podzemního komunikačního vedení**, která bude váznout na služebných pozemcích uvedených v části B, čl. 1, odst. 1, v rozsahu, jak je zakresleno v geometrickém plánu na zaměřením

služebnosti. Povinný se dále zavazuje strpět provádění veškerých oprav, běžné údržby a modernizace **podzemního komunikačního vedení** a strpět vstup oprávněného za tímto účelem na předmětné služební pozemky.

2. Budoucí oprávněný toto právo přijímá a budoucí povinný se zavazuje toto právo trpět a respektovat.
3. Budoucí oprávněný je povinen před prováděním oprav a údržby stavby toto oznámit budoucímu povinnému.
4. Budoucí oprávněný a všechny osoby jimi pověřené a zmocněné se budou chovat tak, aby co v nejmenší míře omezovaly povinného ve výkonu vlastnických práv a aby co nejvíce šetřily jeho majetek.
5. V případě, že budoucí oprávněný způsobí v souvislosti s výkonem práva odpovídající služebnosti, tj. opravami nebo provozem stavby, povinnému škodu na majetku, je oprávněný povinen tuto škodu na své náklady odstranit. Pokud nelze tuto škodu naturálním způsobem odstranit je budoucí oprávněný povinen ji uhradit v plné výši bez zbytečného odkladu.
6. Budoucí oprávněný je povinen zajistit podání návrhu na zápis služebnosti do katastru nemovitostí. Veškeré náklady související se zřízením služebnosti, zejména náklady spojené se sepisem smlouvy, zpracováním odborného posouzení znalce nebo zpracování znaleckého posudku, podáním návrhu na vklad, úhradou správního poplatku apod., se zavazuje nést budoucí oprávněný.
7. Služebnost se zřizuje na **dobu neurčitou**.
8. Náklady vznikající v souvislosti s vybudováním, údržbou a opravami stavby podzemního komunikačního vedení je povinen hradit budoucí oprávněný.

Článek 4. Náhrada za služebnost

1. Účastníci této smlouvy se dohodli, že služebnost je zřízena úplatně, a to formou jednorázové náhrady. Způsob stanovení jednorázové náhrady bude na základě znaleckého posudku.
2. Nedosáhne-li vypočtená úplata částky 2.000,- Kč bez DPH, stanovuje se náhrada za zřízení služebnosti v minimální výši 2.000,- Kč bez DPH. Daňový doklad bude vystaven a zaslán oprávněnému do 15 dnů od podpisu smlouvy o zřízení služebnosti posledním z účastníků. Daňový doklad bude obsahovat číslo a název stavby „FTTx_M_NGA_V_NIO14_Sudkov_SUSUM1_OK“ uvedené v čl. 1., odst. 2 této smlouvy. Splatnost daňového dokladu bude 30 dnů od jeho vystavení. Platba bude provedena v hotovosti nebo převodem na účet SSOK uvedený v záhlaví smlouvy.

C. Závěrečná ustanovení

1. Nájemce či budoucí oprávněný se zavazuje dodržet / splnit podmínky dané ve stanovisku SSOK SU Šumperk, ze dne 09.11.2023, č.j. 27171/2023, přičemž nájemce prohlašuje, že se s tím seznámil a zavazuje se ho dodržet. V případě porušení podmínek daných ve stanovisku si pronajímatel vyhrazuje právo od této smlouvy odstoupit. Tímto není dotčeno právo pronajímatele na náhradu škody.
2. Opravu závad nebo skrytých vad, zjištěných během záruční doby 60 měsíců od protokolárního předání Stavby bez vad a nedodělků, je nájemce povinen zajistit na svůj náklad (definitivně nebo provizorně dle ročního období) do 30 dnů od jejich nahlášení.
3. V případě, že po uzavření této smlouvy dojde k takovým změnám, že stavba nebude realizovaná, má nájemce povinnost tuto skutečnost oznámit pronajímateli nejpozději do 30 kalendářních dnů

před uplynutím lhůty uvedené v odst. 5 části C smlouvy. Poté se účastníci této smlouvy zavazují uzavřít mezi sebou dohodu o jejím zrušení. V tomto případě je nájemce povinen SSOK uhradit režijní náklady spojené s uzavřením této smlouvy a to ve výši 1.000,- Kč bez DPH před podpisem dohody o zrušení smlouvy.

4. Změny a doplňky této smlouvy jsou možné pouze formou číslovaných dodatků podepsaných oběma smluvními stranami. Písemná forma je nezbytná i pro právní jednání směřující k ukončení či ke zrušení smlouvy mimo ujednání odst. 5 této části C smlouvy, kdy smlouva automaticky zaniká.
5. Pokud realizace stavby dle této smlouvy nezapočne do pěti let od uzavření smlouvy a nájemce nesplní oznamovací povinnost odst. 3 této části C smlouvy, smlouva automaticky zaniká. Tím se závazky vyplývající z této smlouvy uplynutím uvedené lhůty ruší a současně zanikají práva a povinnosti obou stran.
6. Tato smlouva je sepsána ve dvou vyhotoveních s platností originálu, z nichž každá ze smluvních stran obdrží jedno vyhotovení. Případně je smlouva vyhotovena elektronicky v jednom stejnopise s platností originálu a podepsaná zaručeným elektronickým podpisem.
7. Smluvní strany prohlašují, že tato smlouva byla uzavřena na základě jejich pravé, vážné a svobodné vůle, nikoliv v tísní anebo za nápadně nevýhodných podmínek. Na důkaz toho připojují své podpisy.

V Olomouci dne

[Redacted signature]

Datum: 2024.02.15 14:53:40 +01'00'

Správa silnic Olomouckého kraje, p.o.

[Redacted address]

Olomouci dne


[Redacted signature]



Datum:
2024.02.07
13:30:26 +01'00'

Palík & Sokol s.r.o.
Martin Sokol, jednatel

LEGENDA:

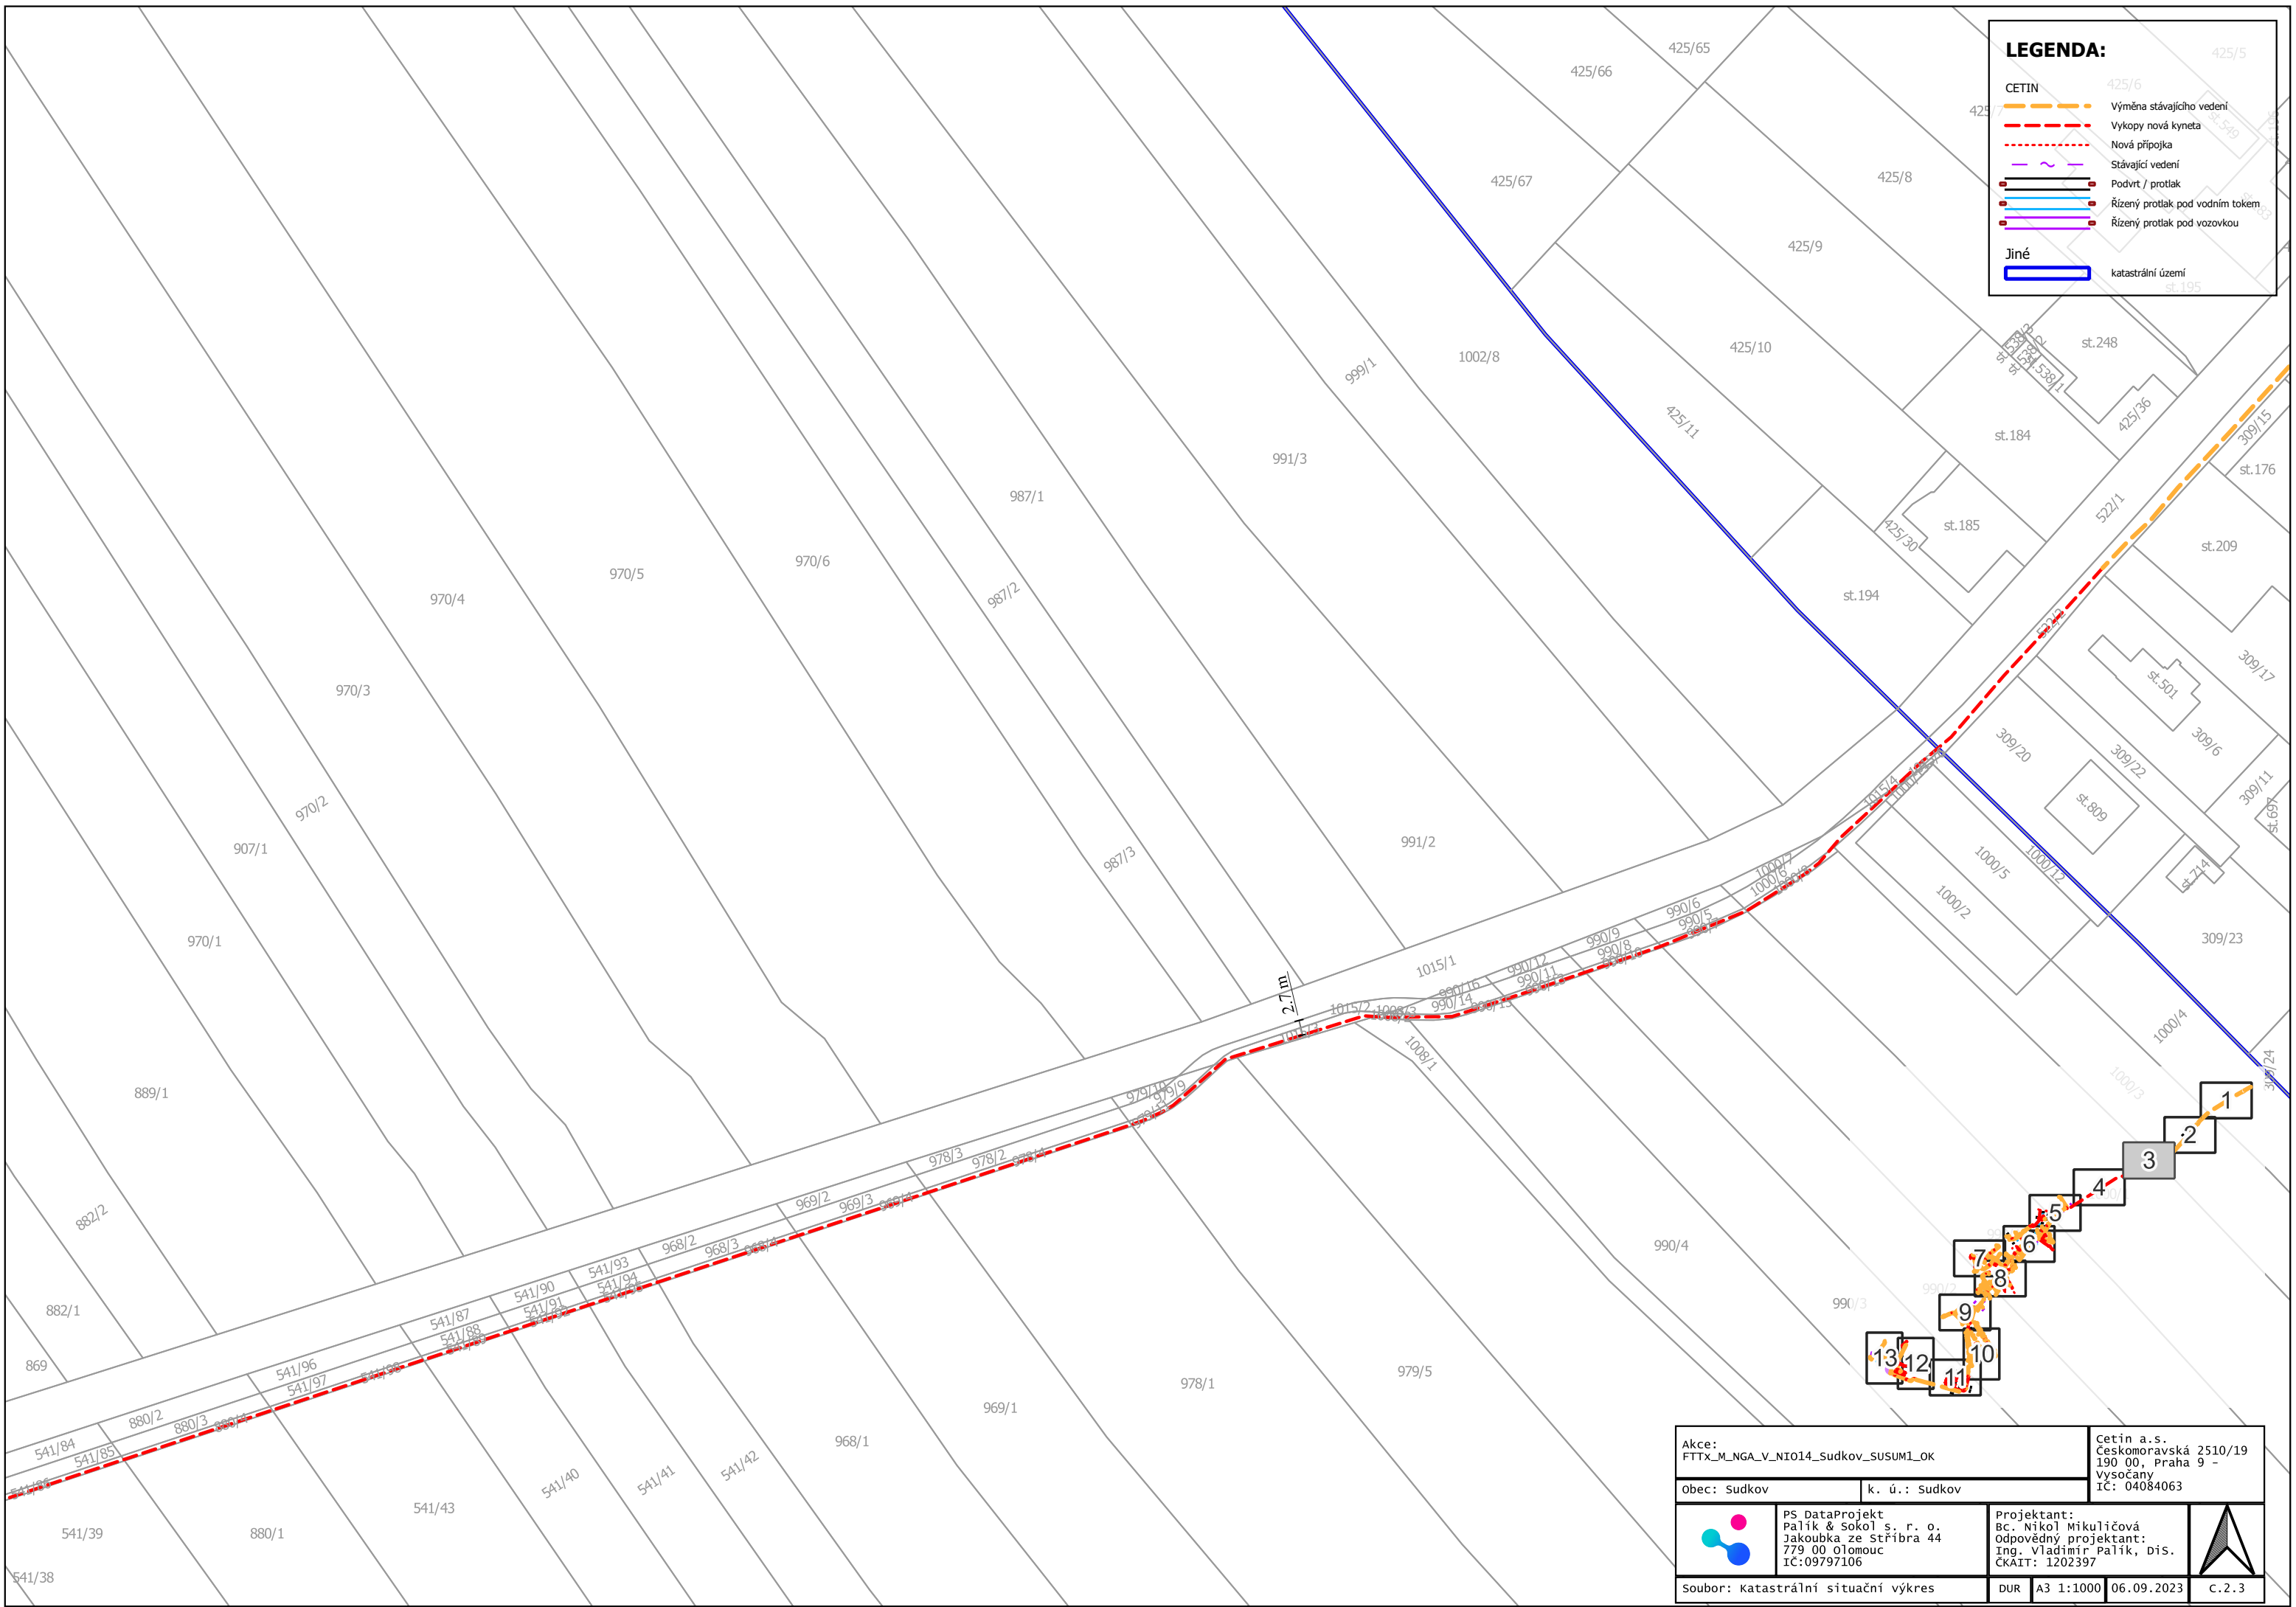
- CETIN 425/6
- Výměna stávajícího vedení
- Vykopy nová kymeta
- Nová přípojka
- Stávající vedení
- Podvrt / protlak
- Řízený protlak pod vodním tokem
- Řízený protlak pod vozovkou
- Jiné
- katastrální území st. 195




Akce: FTTX_M_NGA_V_NIO14_Sudkov_SUSUM1_OK		Cetin a.s. Českomoravská 2510/19 190 00, Praha 9 - Vysočany IČ: 04084063	
Obec: Sudkov	k. ú.: Sudkov		
	PS DataProjekt Palík & sokol s. r. o. Jakoubka ze Stříbra 44 779 00 olomouc IČ:09797106	Projektant: Bc. Nikol Mikuličová Odpovědný projektant: Ing. Vladimír Palík, Dis. ČKAIT: 1202397	
soubor: katastrální situační výkres		DUR	A3 1:1000 06.09.2023 C.2.3

LEGENDA:

- CETIN
 - Výměna stávajícího vedení
 - Vykopy nová kymeta
 - Nová přípojka
 - Stávající vedení
 - Podvrt / protlak
 - Řízený protlak pod vodním tokem
 - Řízený protlak pod vozovkou
- Jiné
 - katastrální území

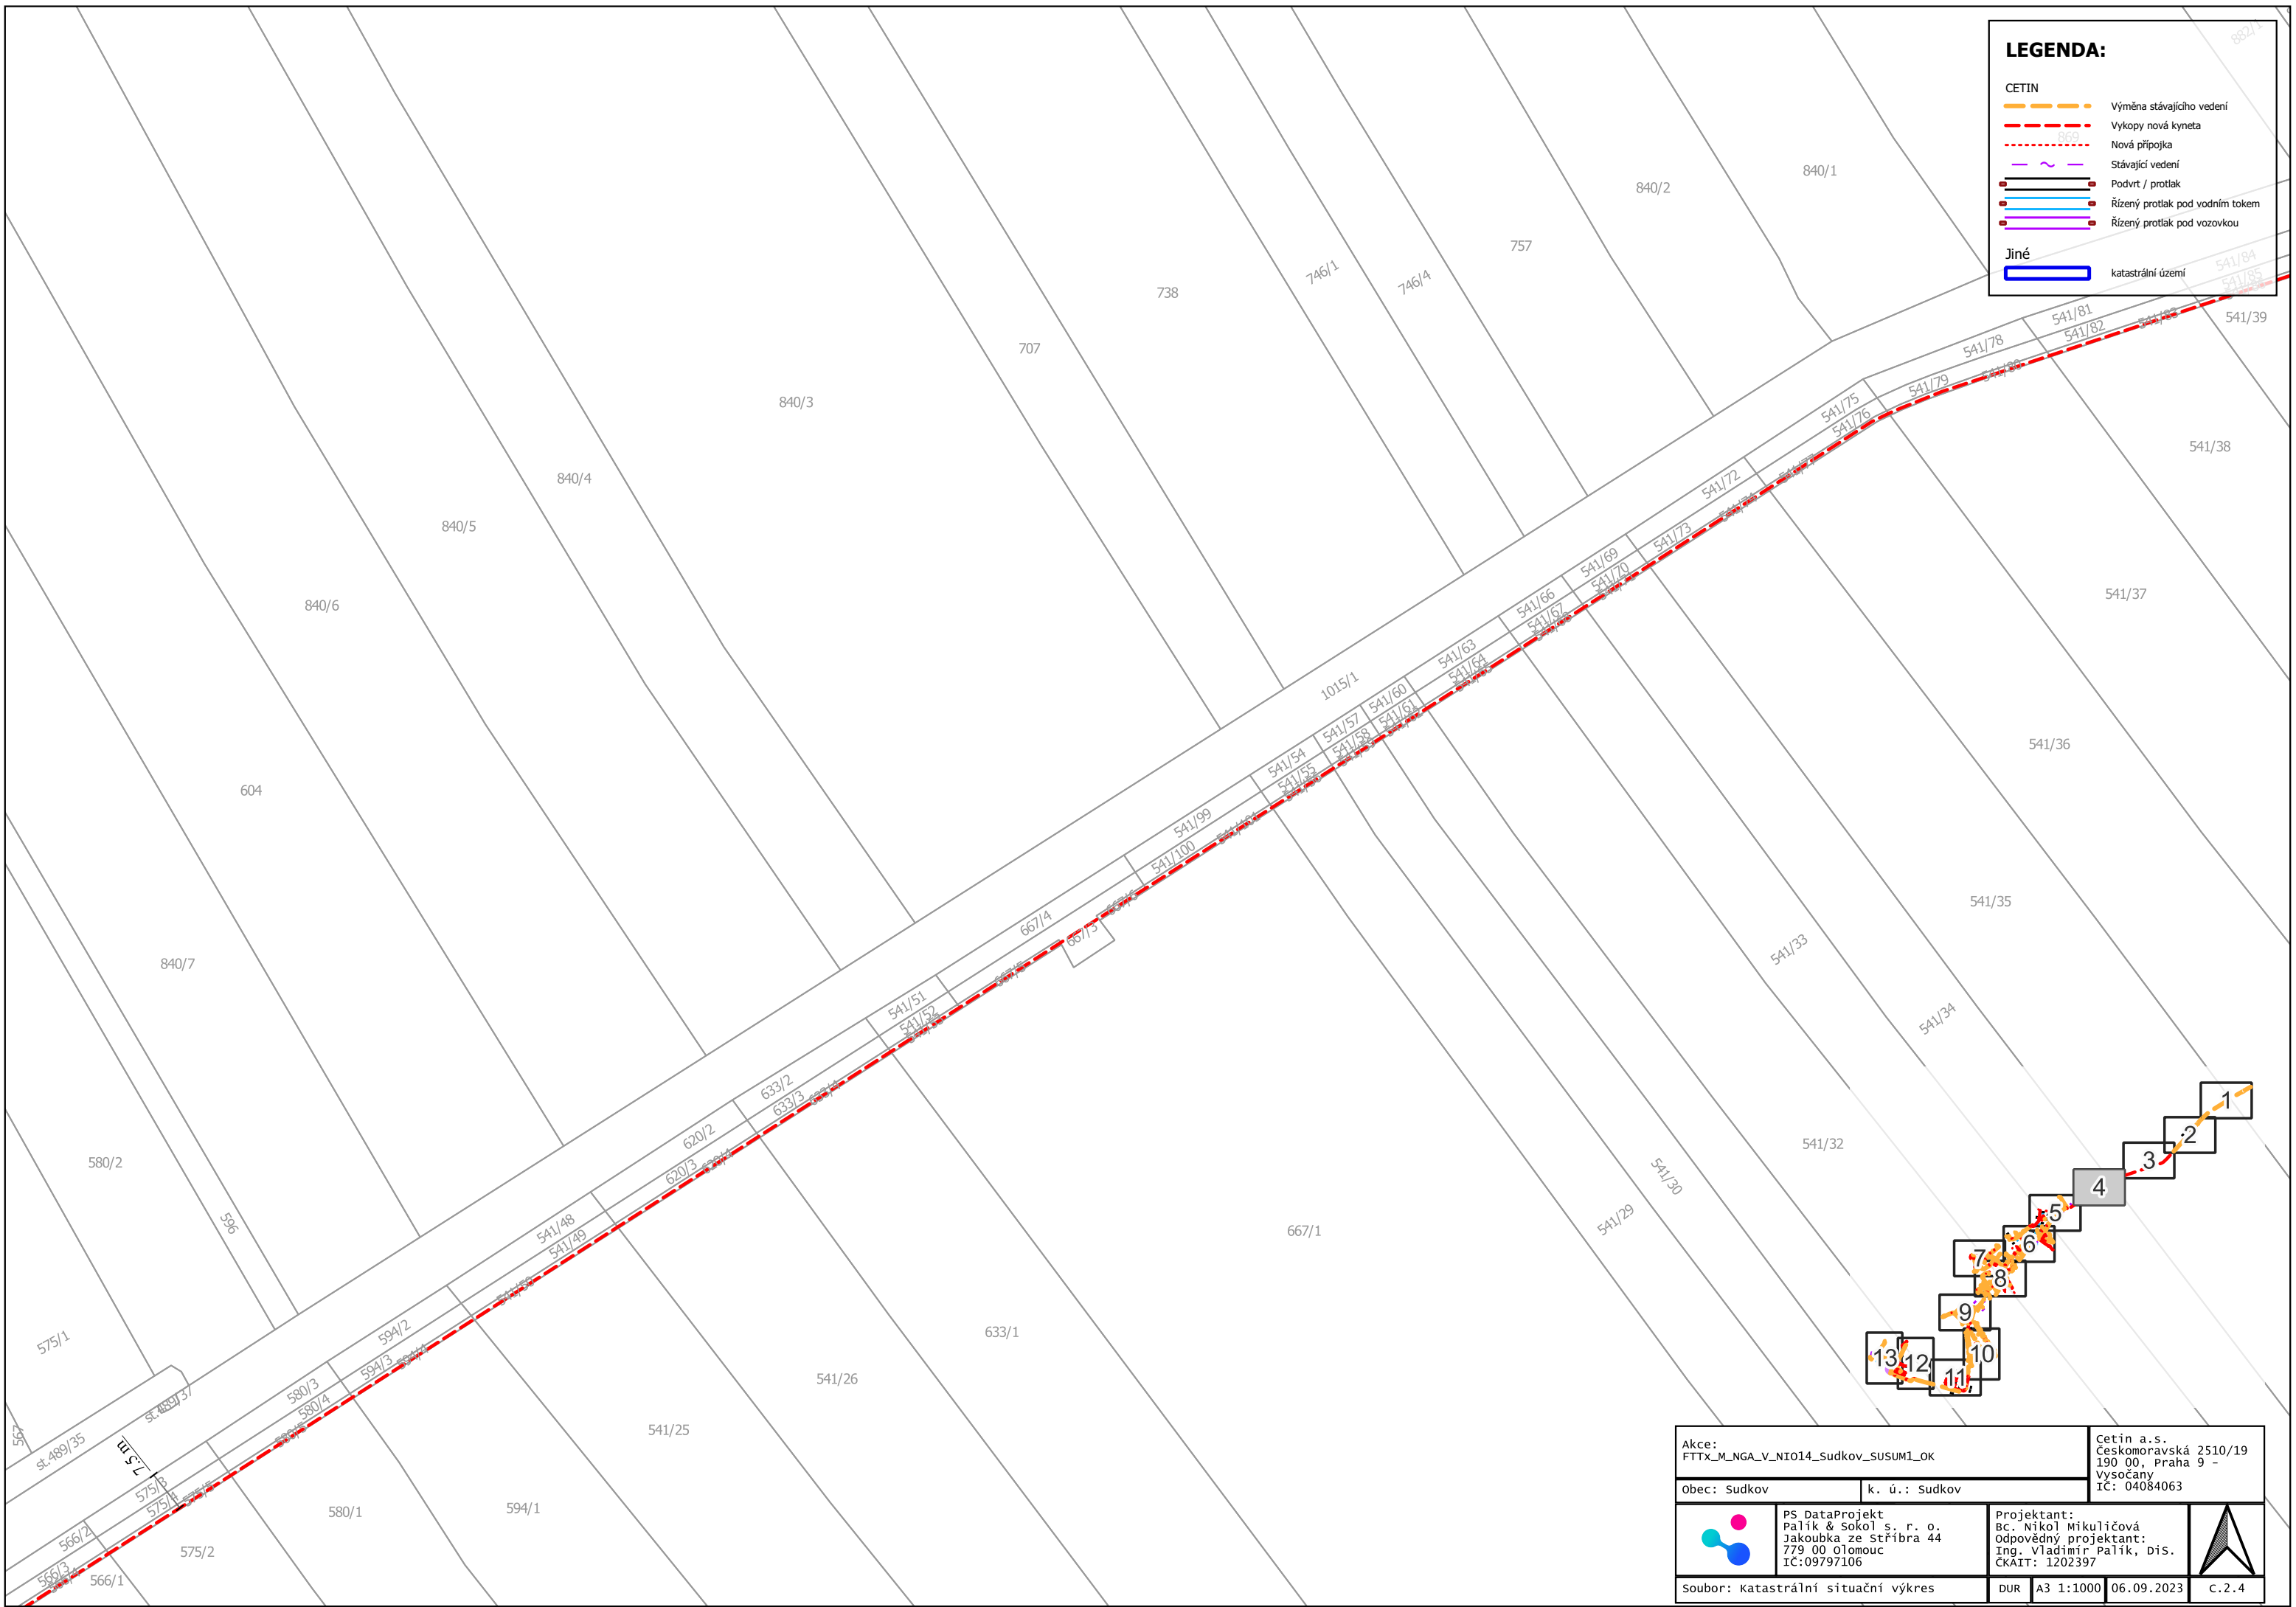


Akce: FTTX_M_NGA_V_NIO14_Sudkov_SUSUM1_OK		Cetin a.s. Českomoravská 2510/19 190 00, Praha 9 - Vysočany IČ: 04084063	
Obec: Sudkov	k. ú.: Sudkov		
	PS DataProjekt Palík & Sokol s. r. o. Jakoubka ze Stříbra 44 779 00 Olomouc IČ:09797106	Projektant: Bc. Nikol Mikuličová Odpovědný projektant: Ing. Vladimír Palík, Dis. ČKAIT: 1202397	
soubor: katastrální situační výkres		DUR	A3 1:1000 06.09.2023 c.2.4

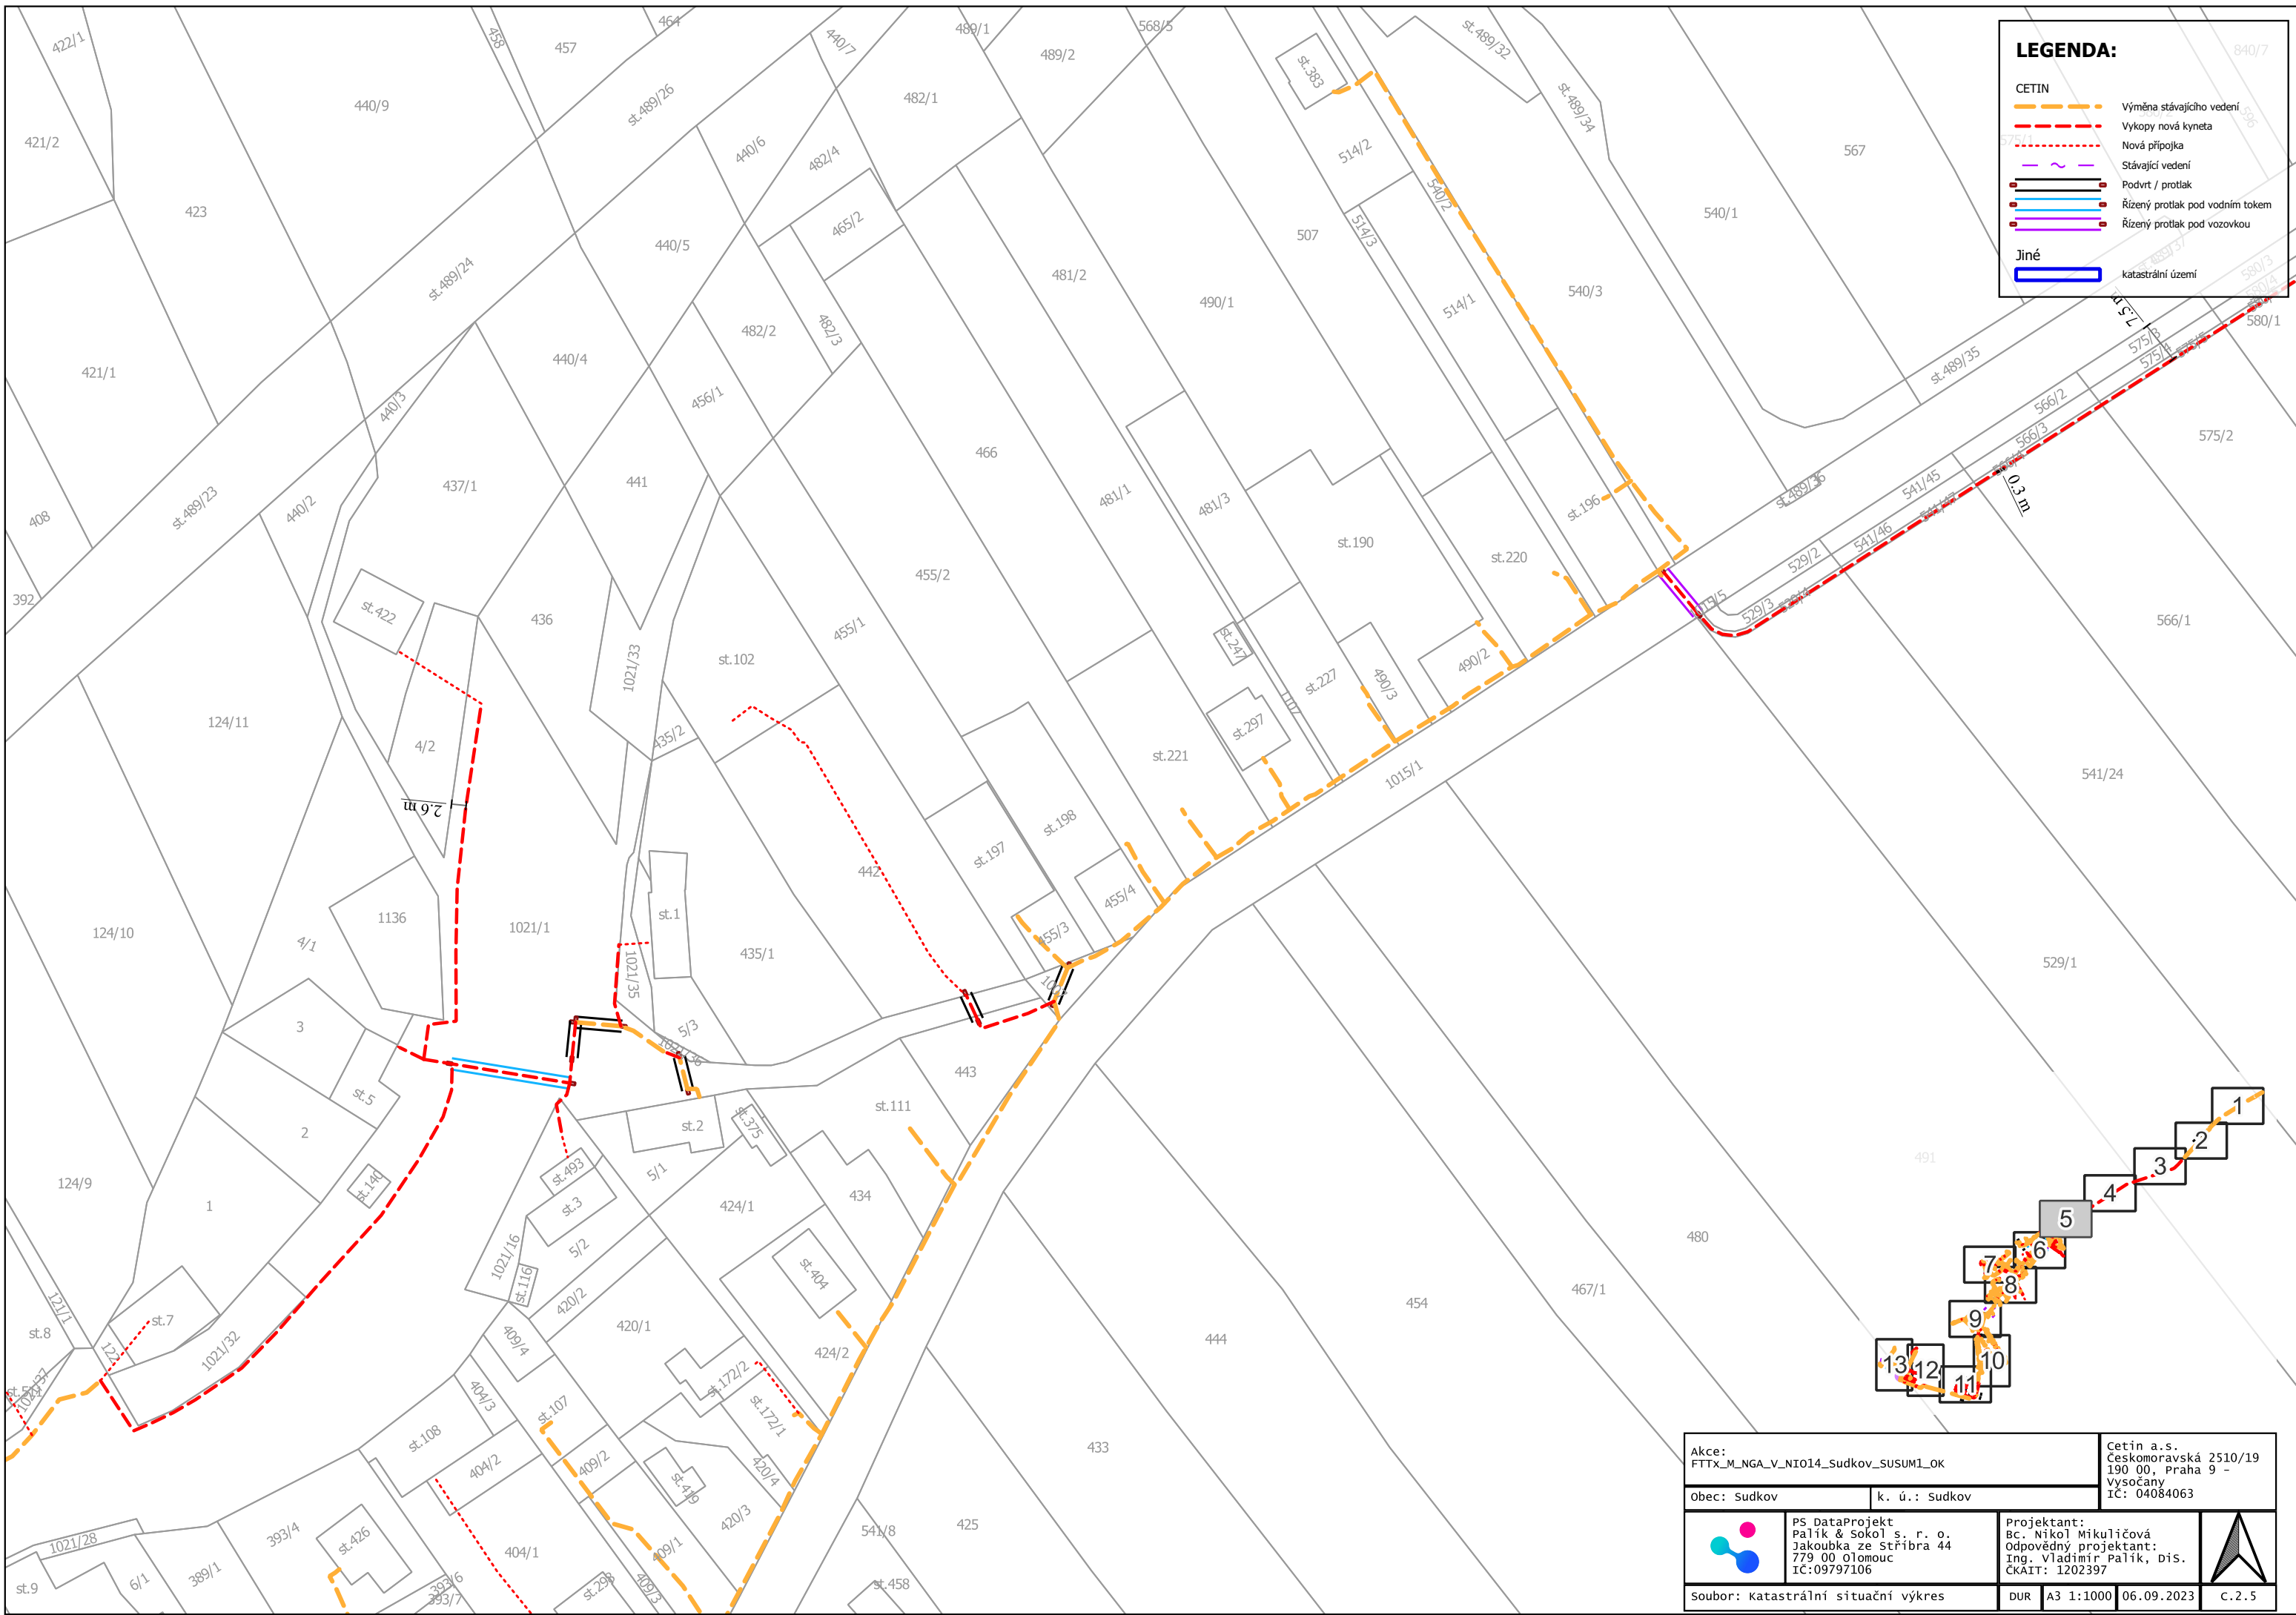


LEGENDA:

- - - Výměna stávajícího vedení
- - - Vykopy nová kymeta
- - - Nová přípojka
- - - Stávající vedení
- - - Podvrt / protlak
- - - Řízený protlak pod vodním tokem
- - - Řízený protlak pod vozovkou
- Jiné
- katastrální území

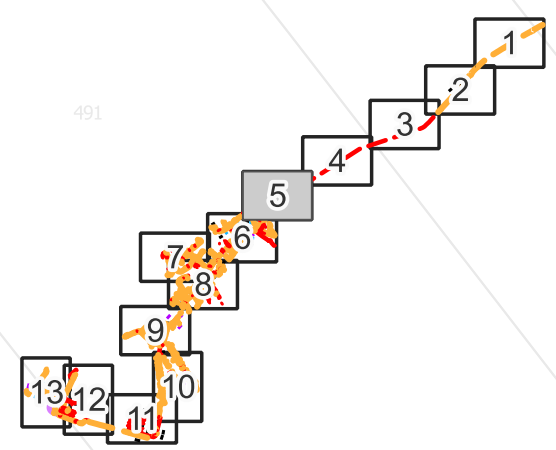

Akce: FTTX_M_NGA_V_NIO14_Sudkov_SUSUM1_OK		Cetin a.s. Českomoravská 2510/19 190 00, Praha 9 - Vysočany IČ: 04084063	
Obec: Sudkov	k. ú.: Sudkov		
	PS DataProjekt Palík & sokol s. r. o. Jakoubka ze Stříbra 44 779 00 Olomouc IČ:09797106	Projektant: Bc. Nikol Mikuličová Odpovědný projektant: Ing. Vladimír Palík, Dis. ČKAIT: 1202397	
soubor: katastrální situační výkres		DUR	A3 1:1000 06.09.2023 C.2.5

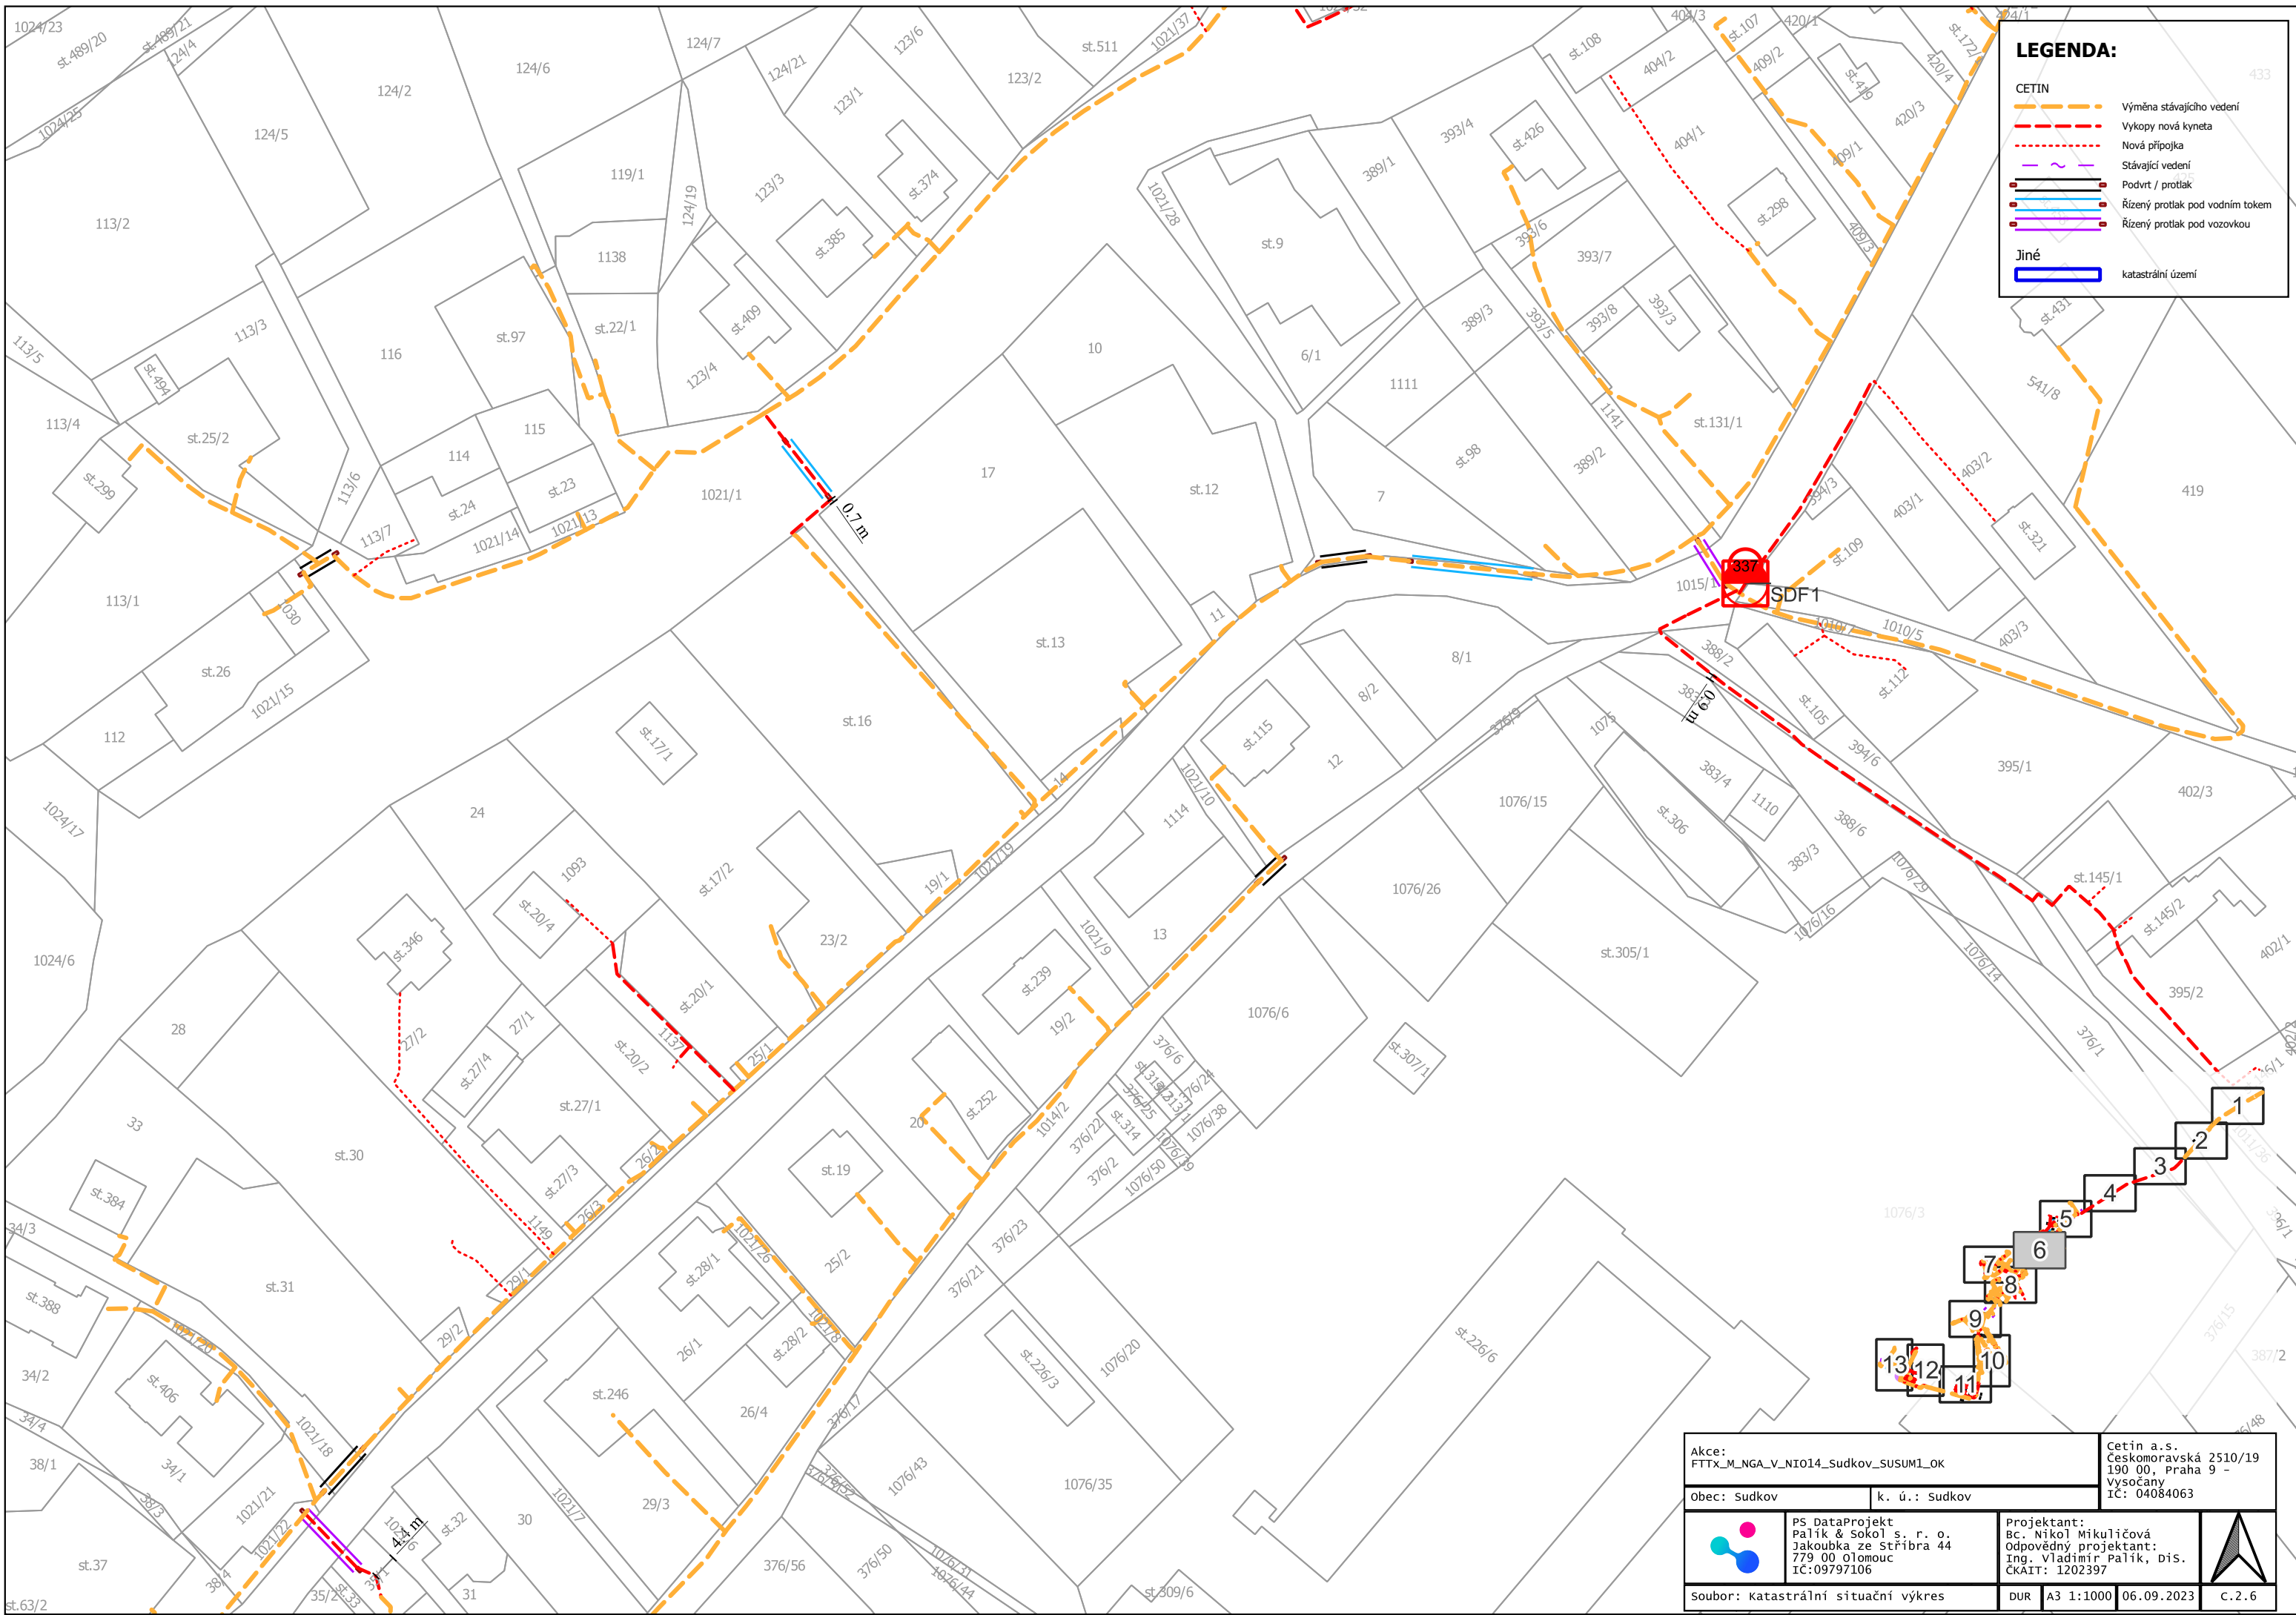


LEGENDA:

CETIN

- - - Výměna stávajícího vedení
- - - Vykopy nová kymeta
- - - Nová přípojka
- - - Stávající vedení
- - - Podvrh / protlak
- - - Řízený protlak pod vodním tokem
- - - Řízený protlak pod vozovkou

Jiné


- katastrální území

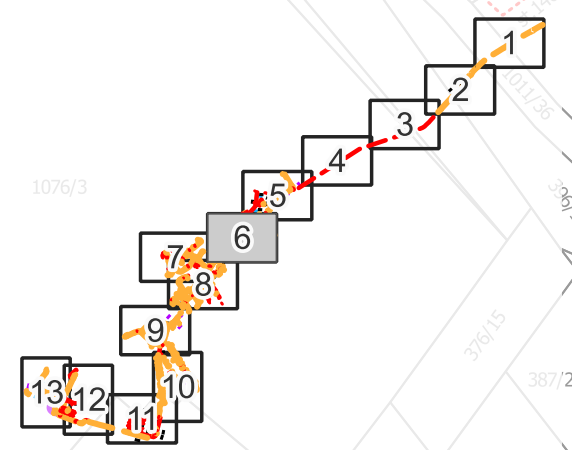




Akce: FTTX_M_NGA_V_NIO14_Sudkov_SUSUM1_OK		Cetin a.s. Českomoravská 2510/19 190 00, Praha 9 - Vysočany IČ: 04084063	
Obec: Sudkov		k. ú.: Sudkov	
	PS DataProjekt Palík & sokol s. r. o. Jakoubka ze Stříbra 44 779 00 Olomouc IČ: 09797106		Projektant: Bc. Nikol Mikuličová Odpovědný projektant: Ing. Vladimír Palík, DiS. ČKAIT: 1202397
	soubor: katastrální situační výkres		DUR A3 1:1000 06.09.2023 C.2.6

LEGENDA:

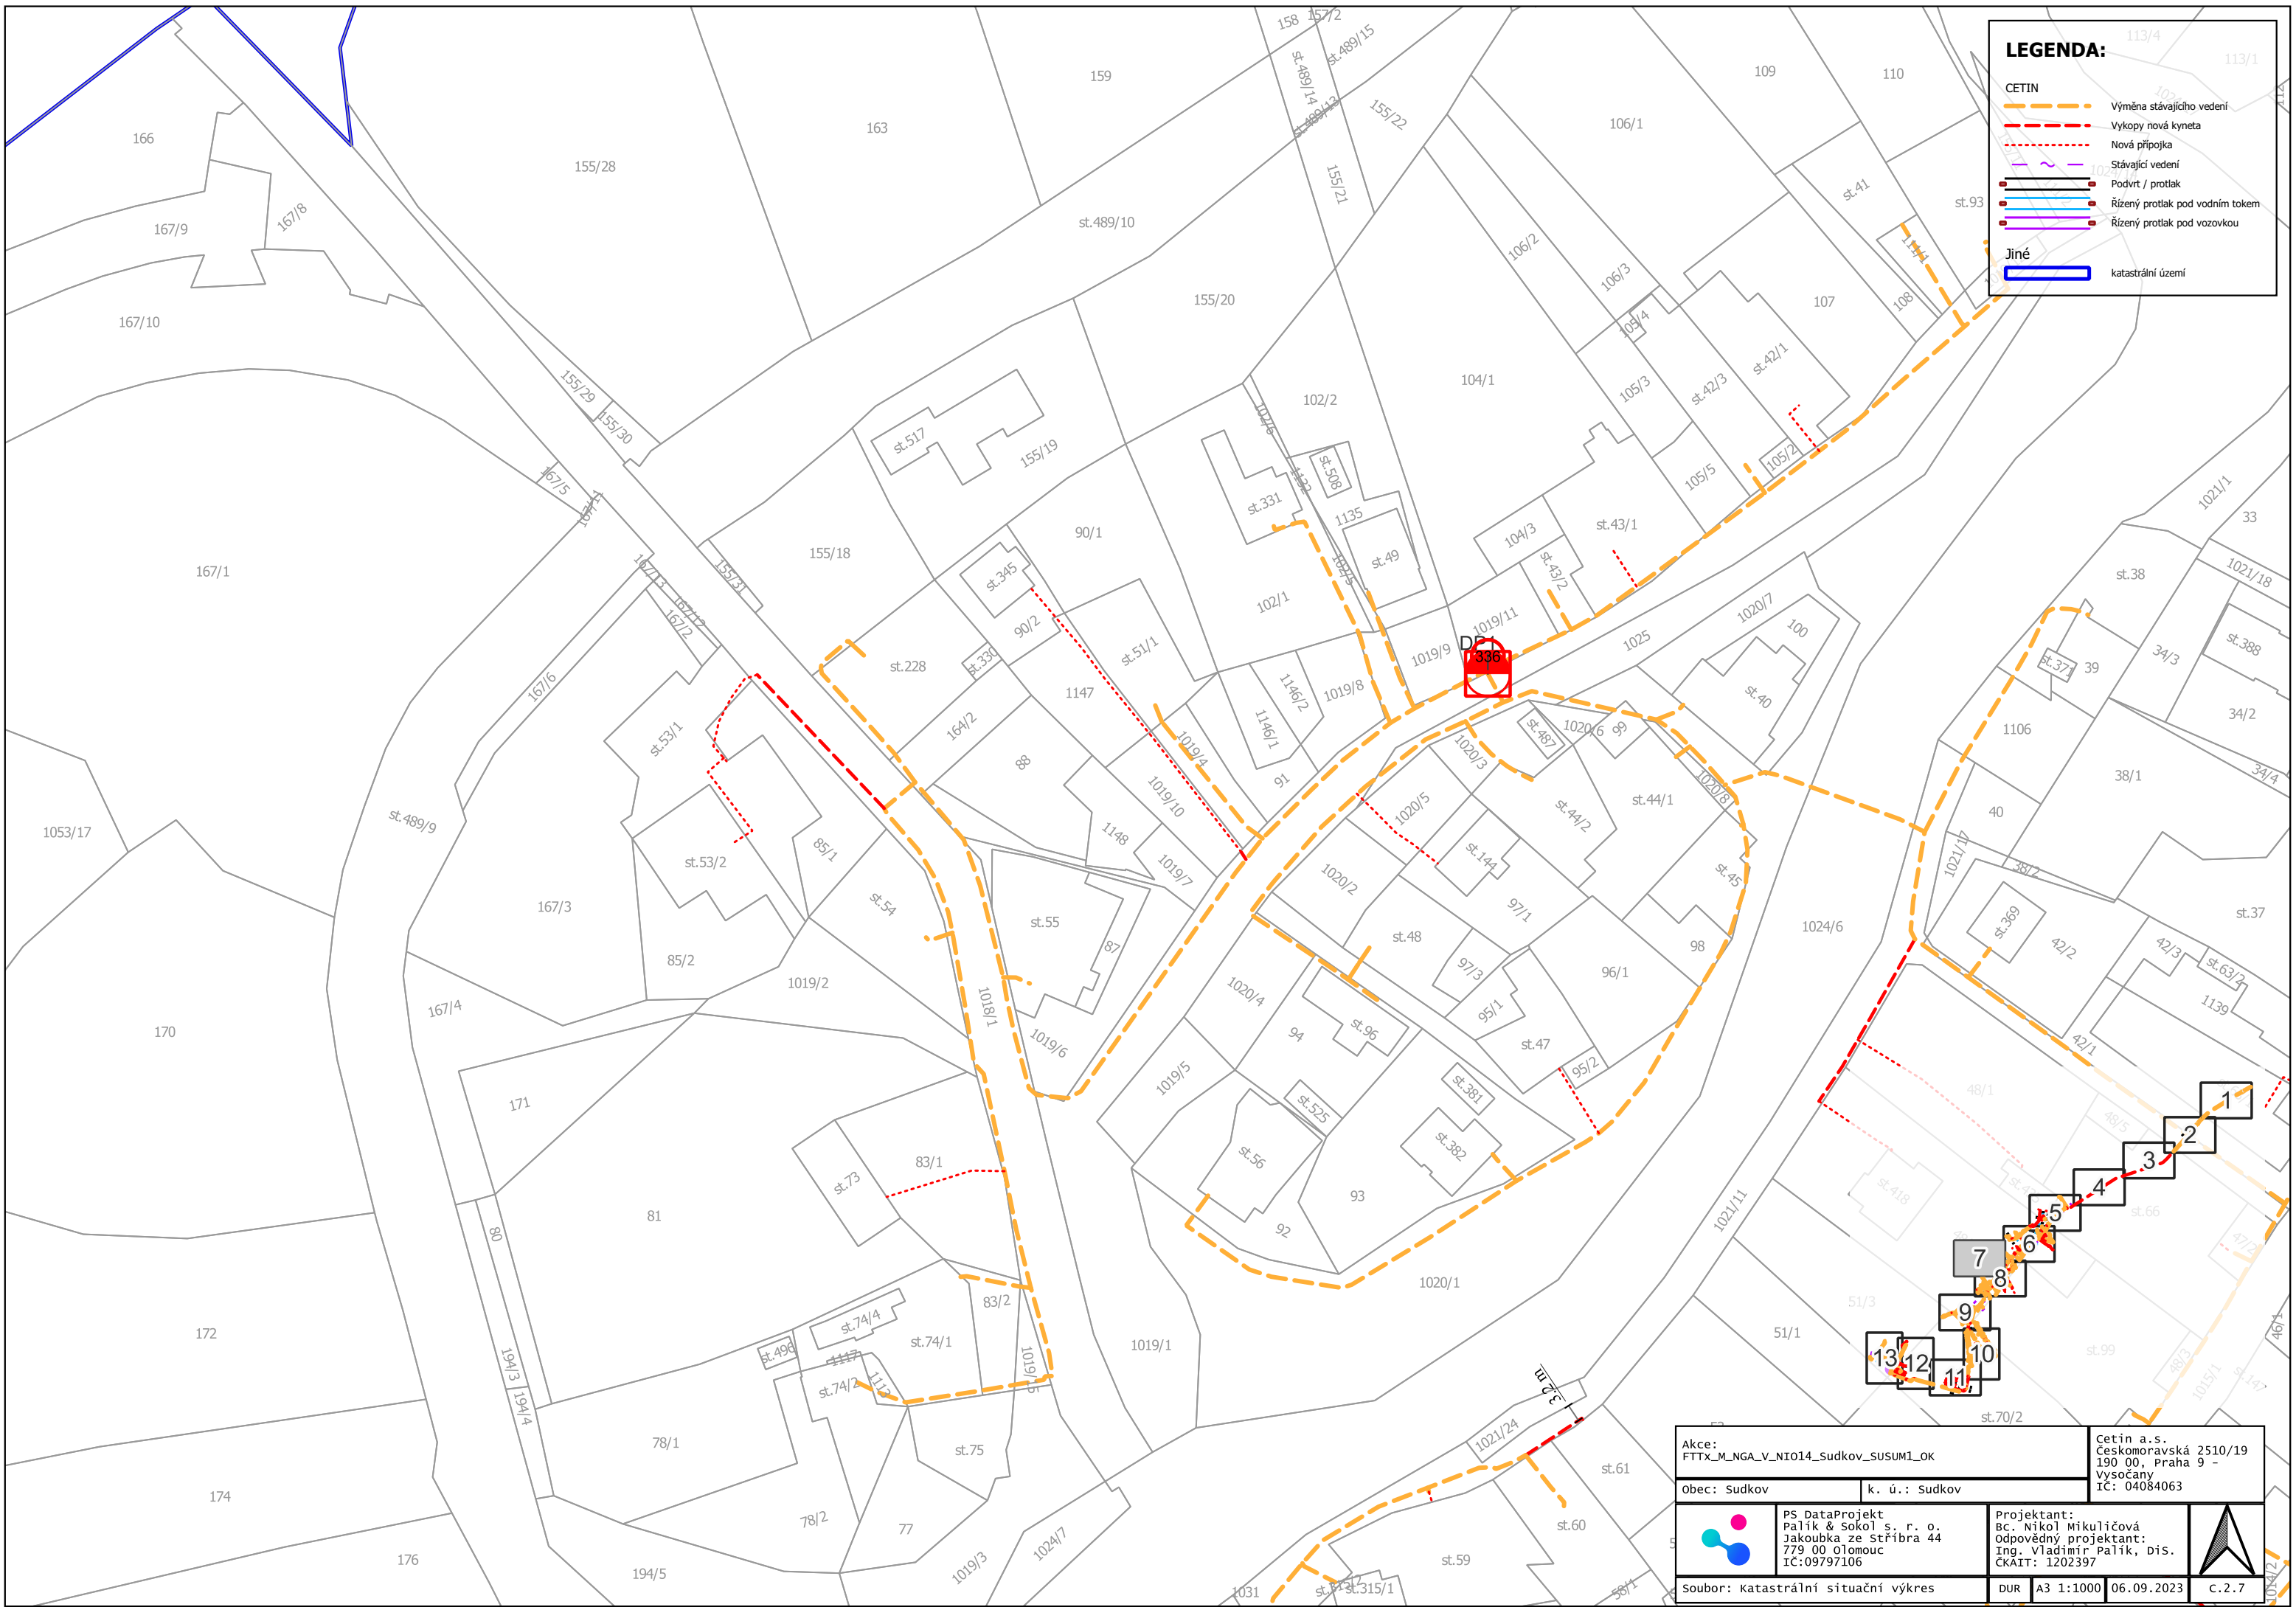- CETIN**
 - Výměna stávajícího vedení
 - Vykopy nová kymeta
 - Nová přípojka
 - Stávající vedení
 - Podvrt / protlak
 - Řízený protlak pod vodním tokem
 - Řízený protlak pod vozovkou
- Jiné**
 - katastrální území



Akce: FTTX_M_NGA_V_NIO14_Sudkov_SUSUM1_OK		Cetin a.s. Českomoravská 2510/19 190 00, Praha 9 - Vysočany IČ: 04084063	
Obec: Sudkov	k. ú.: Sudkov		
	PS DataProjekt Palík & Sokol s. r. o. Jakoubka ze Stříbra 44 779 00 Olomouc IČ:09797106	Projektant: Bc. Nikol Mikuličová Odpovědný projektant: Ing. Vladimír Palík, DiS. ČKAIT: 1202397	
soubor: katastrální situační výkres		DUR A3 1:1000 06.09.2023	C.2.7

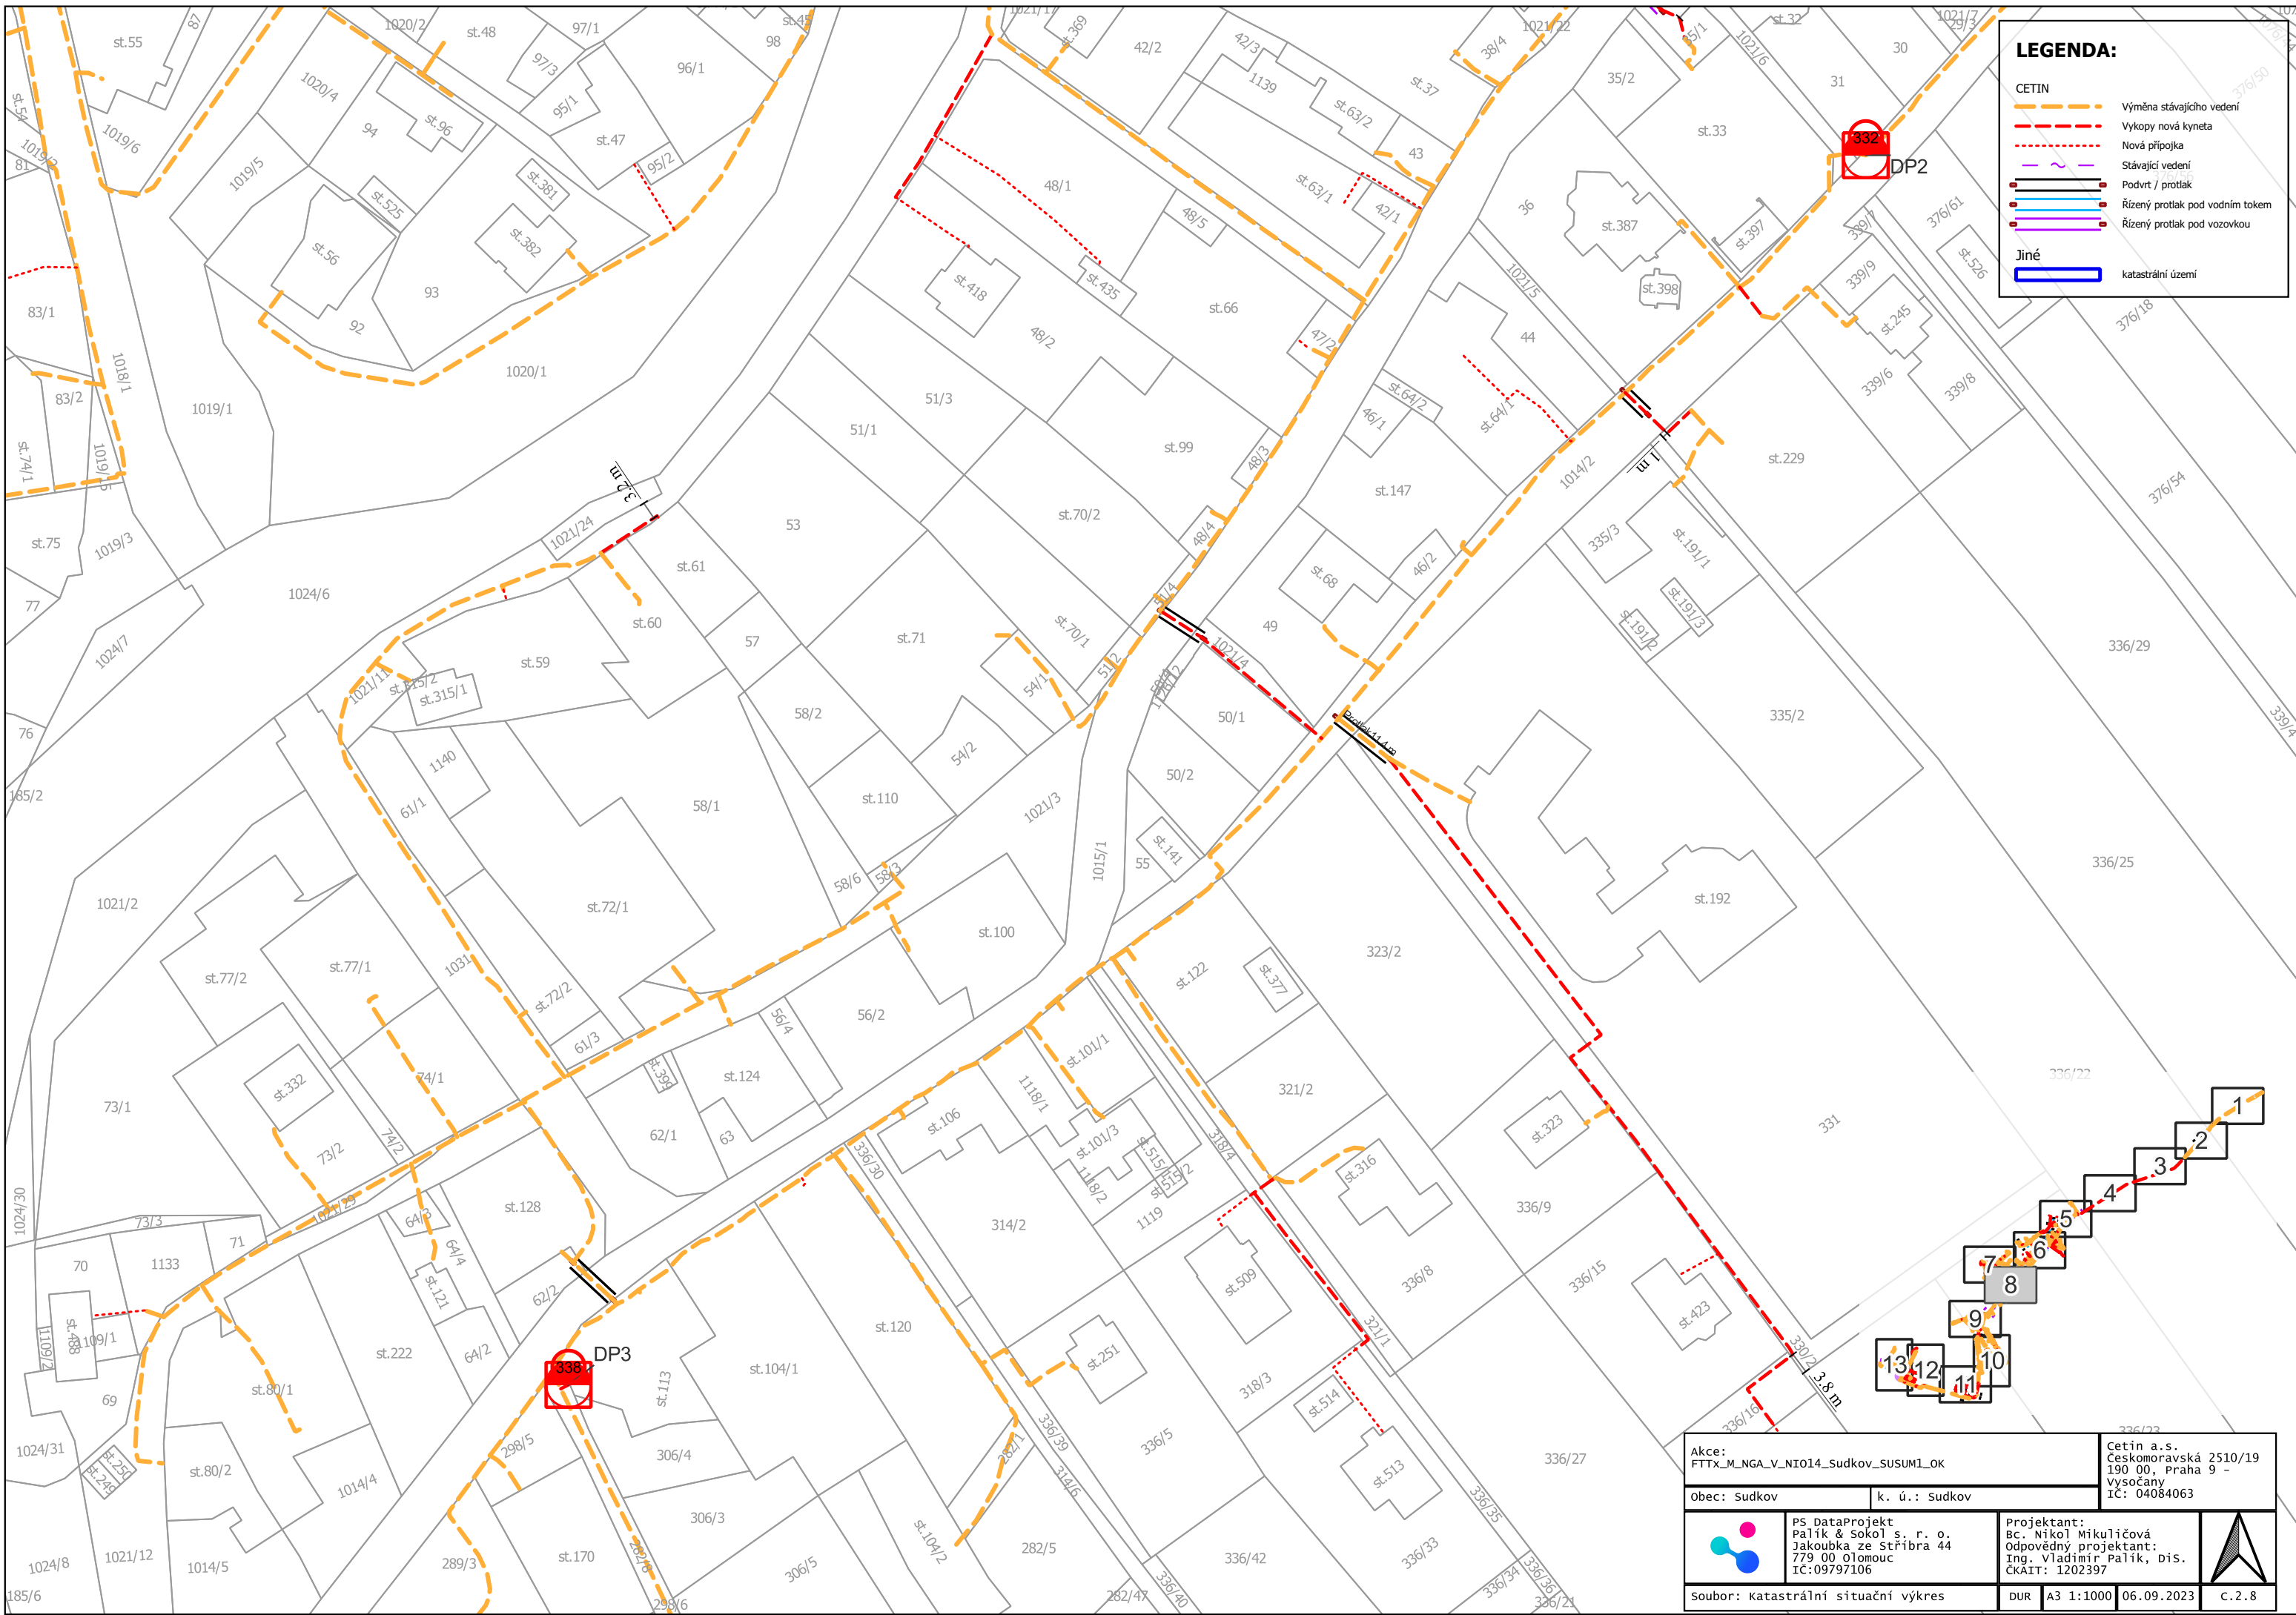


LEGENDA:

- Výměna stávajícího vedení
- Vykopy nová kymeta
- Nová přípojka
- Stávající vedení
- Podvrst / protlak
- Řízený protlak pod vodním tokem
- Řízený protlak pod vozovkou

Jiné

- katastrální území

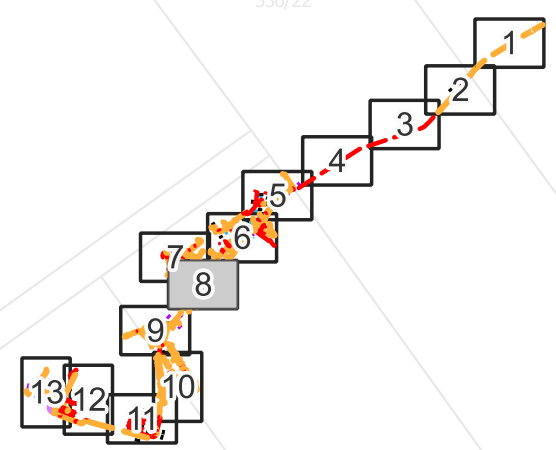

Akce: FTTX_M_NGA_V_NIO14_sudkov_SUSUM1_OK		Cetin a.s. Českomoravská 2510/19 190 00, Praha 9 - Vysočany IČ: 04084063	
Obec: Sudkov	k. ú.: Sudkov		
	PS DataProjekt Palík & Sokol s. r. o. Jakoubka ze Stříbra 44 779 00 Olomouc IČ: 09797106	Projektant: Bc. Nikol Mikuličová Odpovědný projektant: Ing. Vladimír Palík, Dis. ČKAIT: 1202397	
	Soubor: katastrální situační výkres		


LEGENDA:

CETIN

- Výměna stávajícího vedení
- Vykopy nová kyneta
- Nová přípojka
- Stávající vedení
- Podvrt / protlak
- Řízený protlak pod vodním tokem
- Řízený protlak pod vozovkou

Jiné

- katastrální území

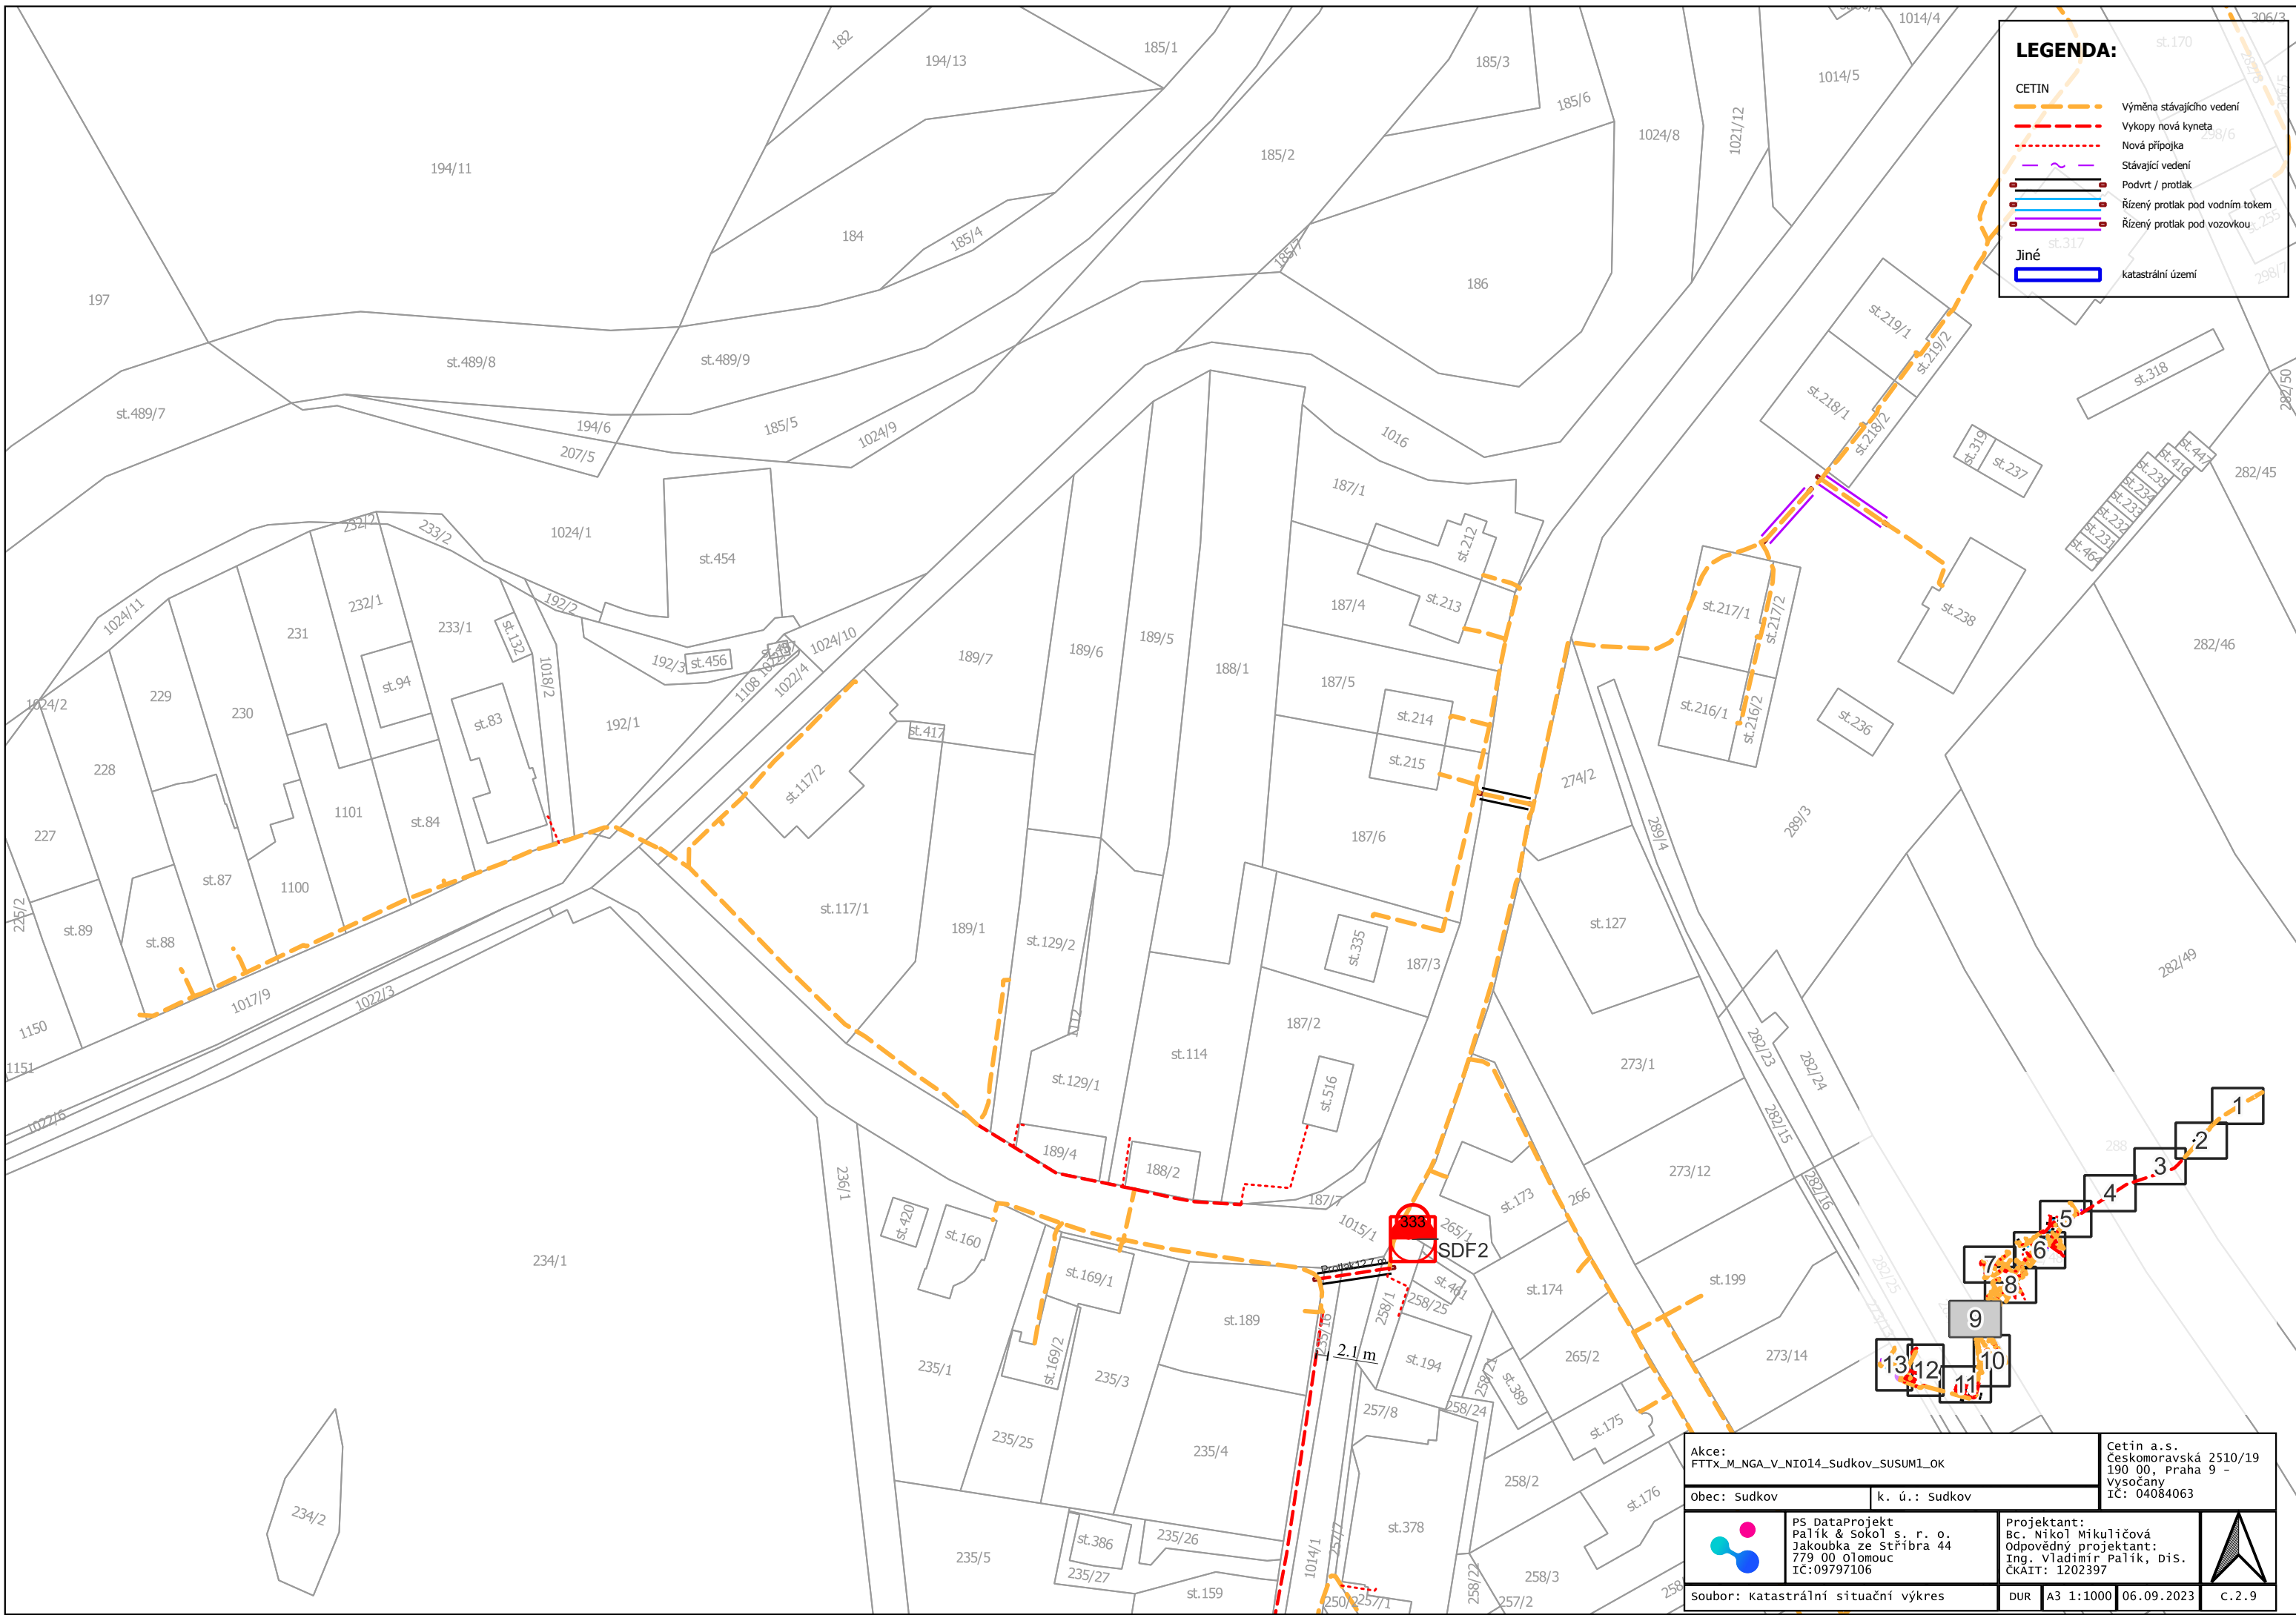


Akce: FTTX_M_NGA_V_NIO14_Sudkov_SUSUM1_OK		Cetin a.s. Českomoravská 2510/19 190 00, Praha 9 - Vysočany IČ: 04084063	
Obec: Sudkov	k. ú.: Sudkov		
PS DataProjekt Palík & sokol s. r. o. Jakoubka ze Stříbra 44 779 00 Olomouc IČ:09797106	Projektant: Bc. Nikol Mikuličová Odpovědný projektant: Ing. Vladimír Palík, DiS. ČKAIT: 1202397		
soubor: katastrální situační výkres	DUR	A3 1:1000	06.09.2023
			C.2.9

LEGENDA:

- CETIN**
- Výměna stávajícího vedení
 - Výkopy nová kymeta
 - Nová přípojka
 - Stávající vedení
 - Podvrt / protlak
 - Řízený protlak pod vodním tokem
 - Řízený protlak pod vozovkou


- Jiné**
- katastrální území

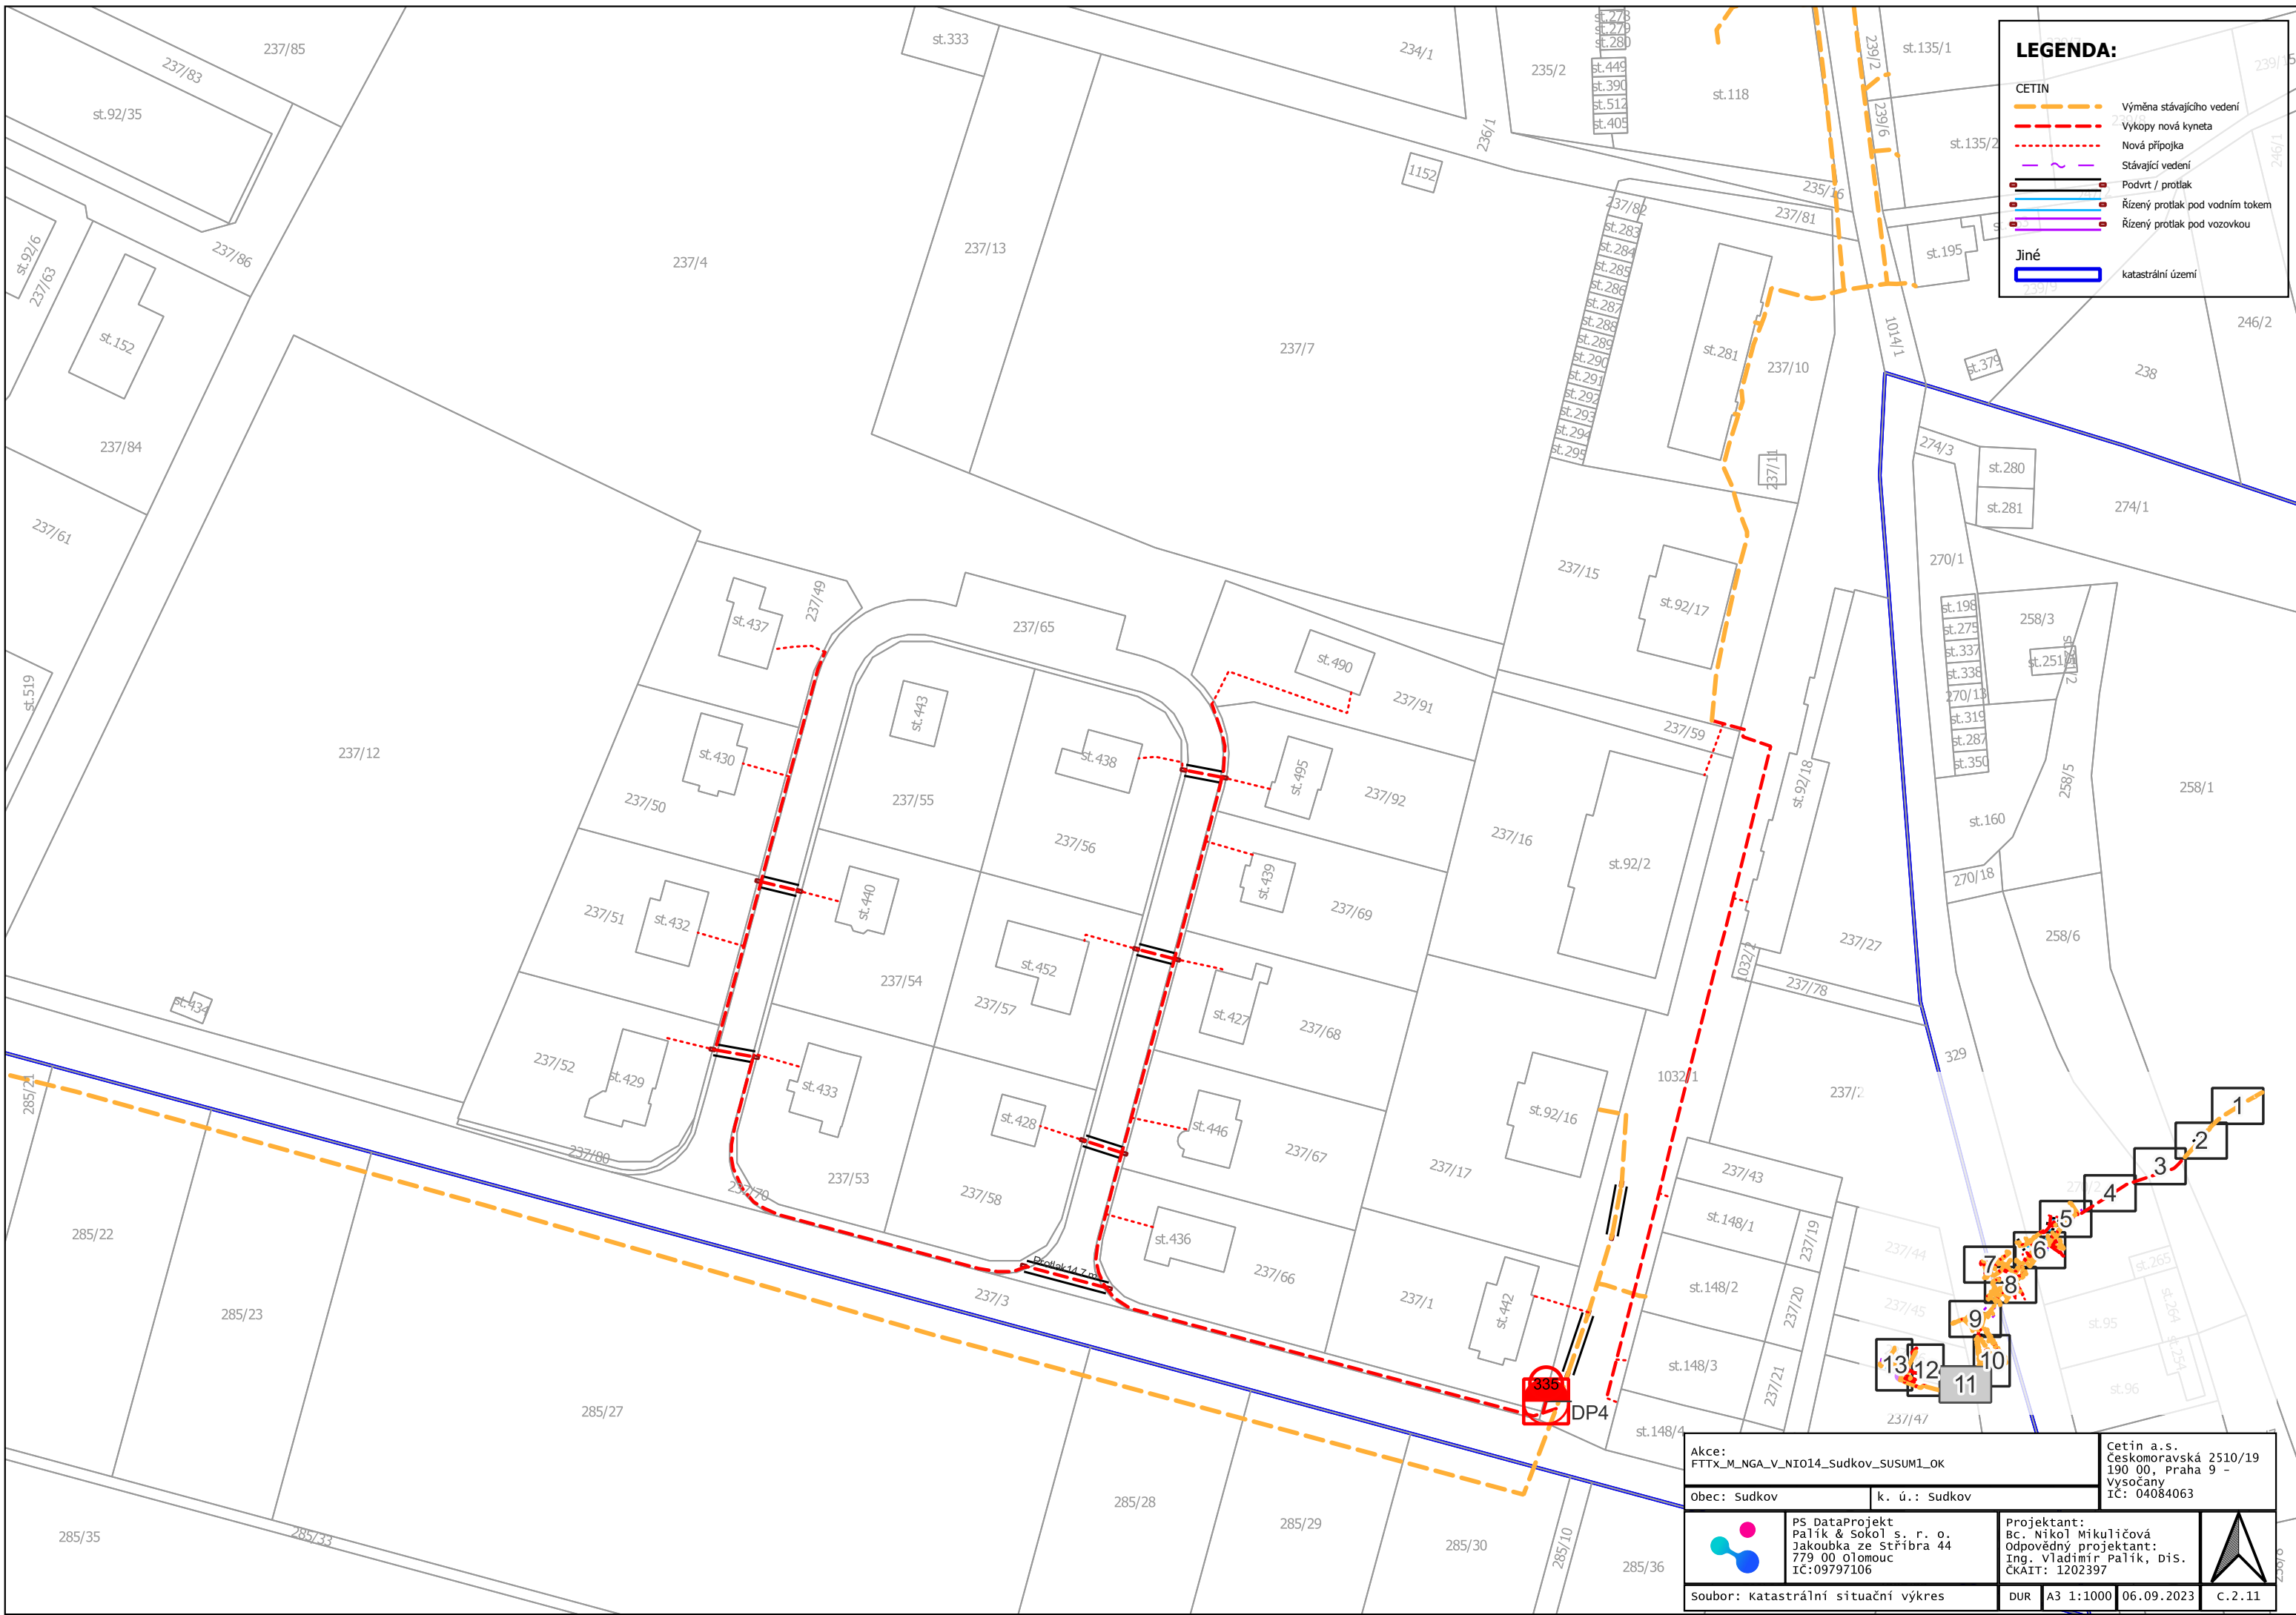

Akce: FTTX_M_NGA_V_NIO14_Sudkov_SUSUM1_OK		Cetin a.s. Českomoravská 2510/19 190 00, Praha 9 - Vysočany IČ: 04084063	
Obec: Sudkov	k. ú.: Sudkov		
	PS DataProjekt Palík & sokol s. r. o. Jakoubka ze Stříbra 44 779 00 Olomouc IČ:09797106	Projektant: Bc. Nikol Mikuličová Odpovědný projektant: Ing. Vladimír Palík, Dis. ČKAIT: 1202397	
soubor: katastrální situační výkres		DUR	A3 1:1000 06.09.2023 C.2.11

LEGENDA:

- CETIN**
- Výměna stávajícího vedení
 - Vykopy nová kymeta
 - Nová přípojka
 - Stávající vedení
 - Podvrt / protlak
 - Řízený protlak pod vodním tokem
 - Řízený protlak pod vozovkou
- Jiné**
- katastrální území

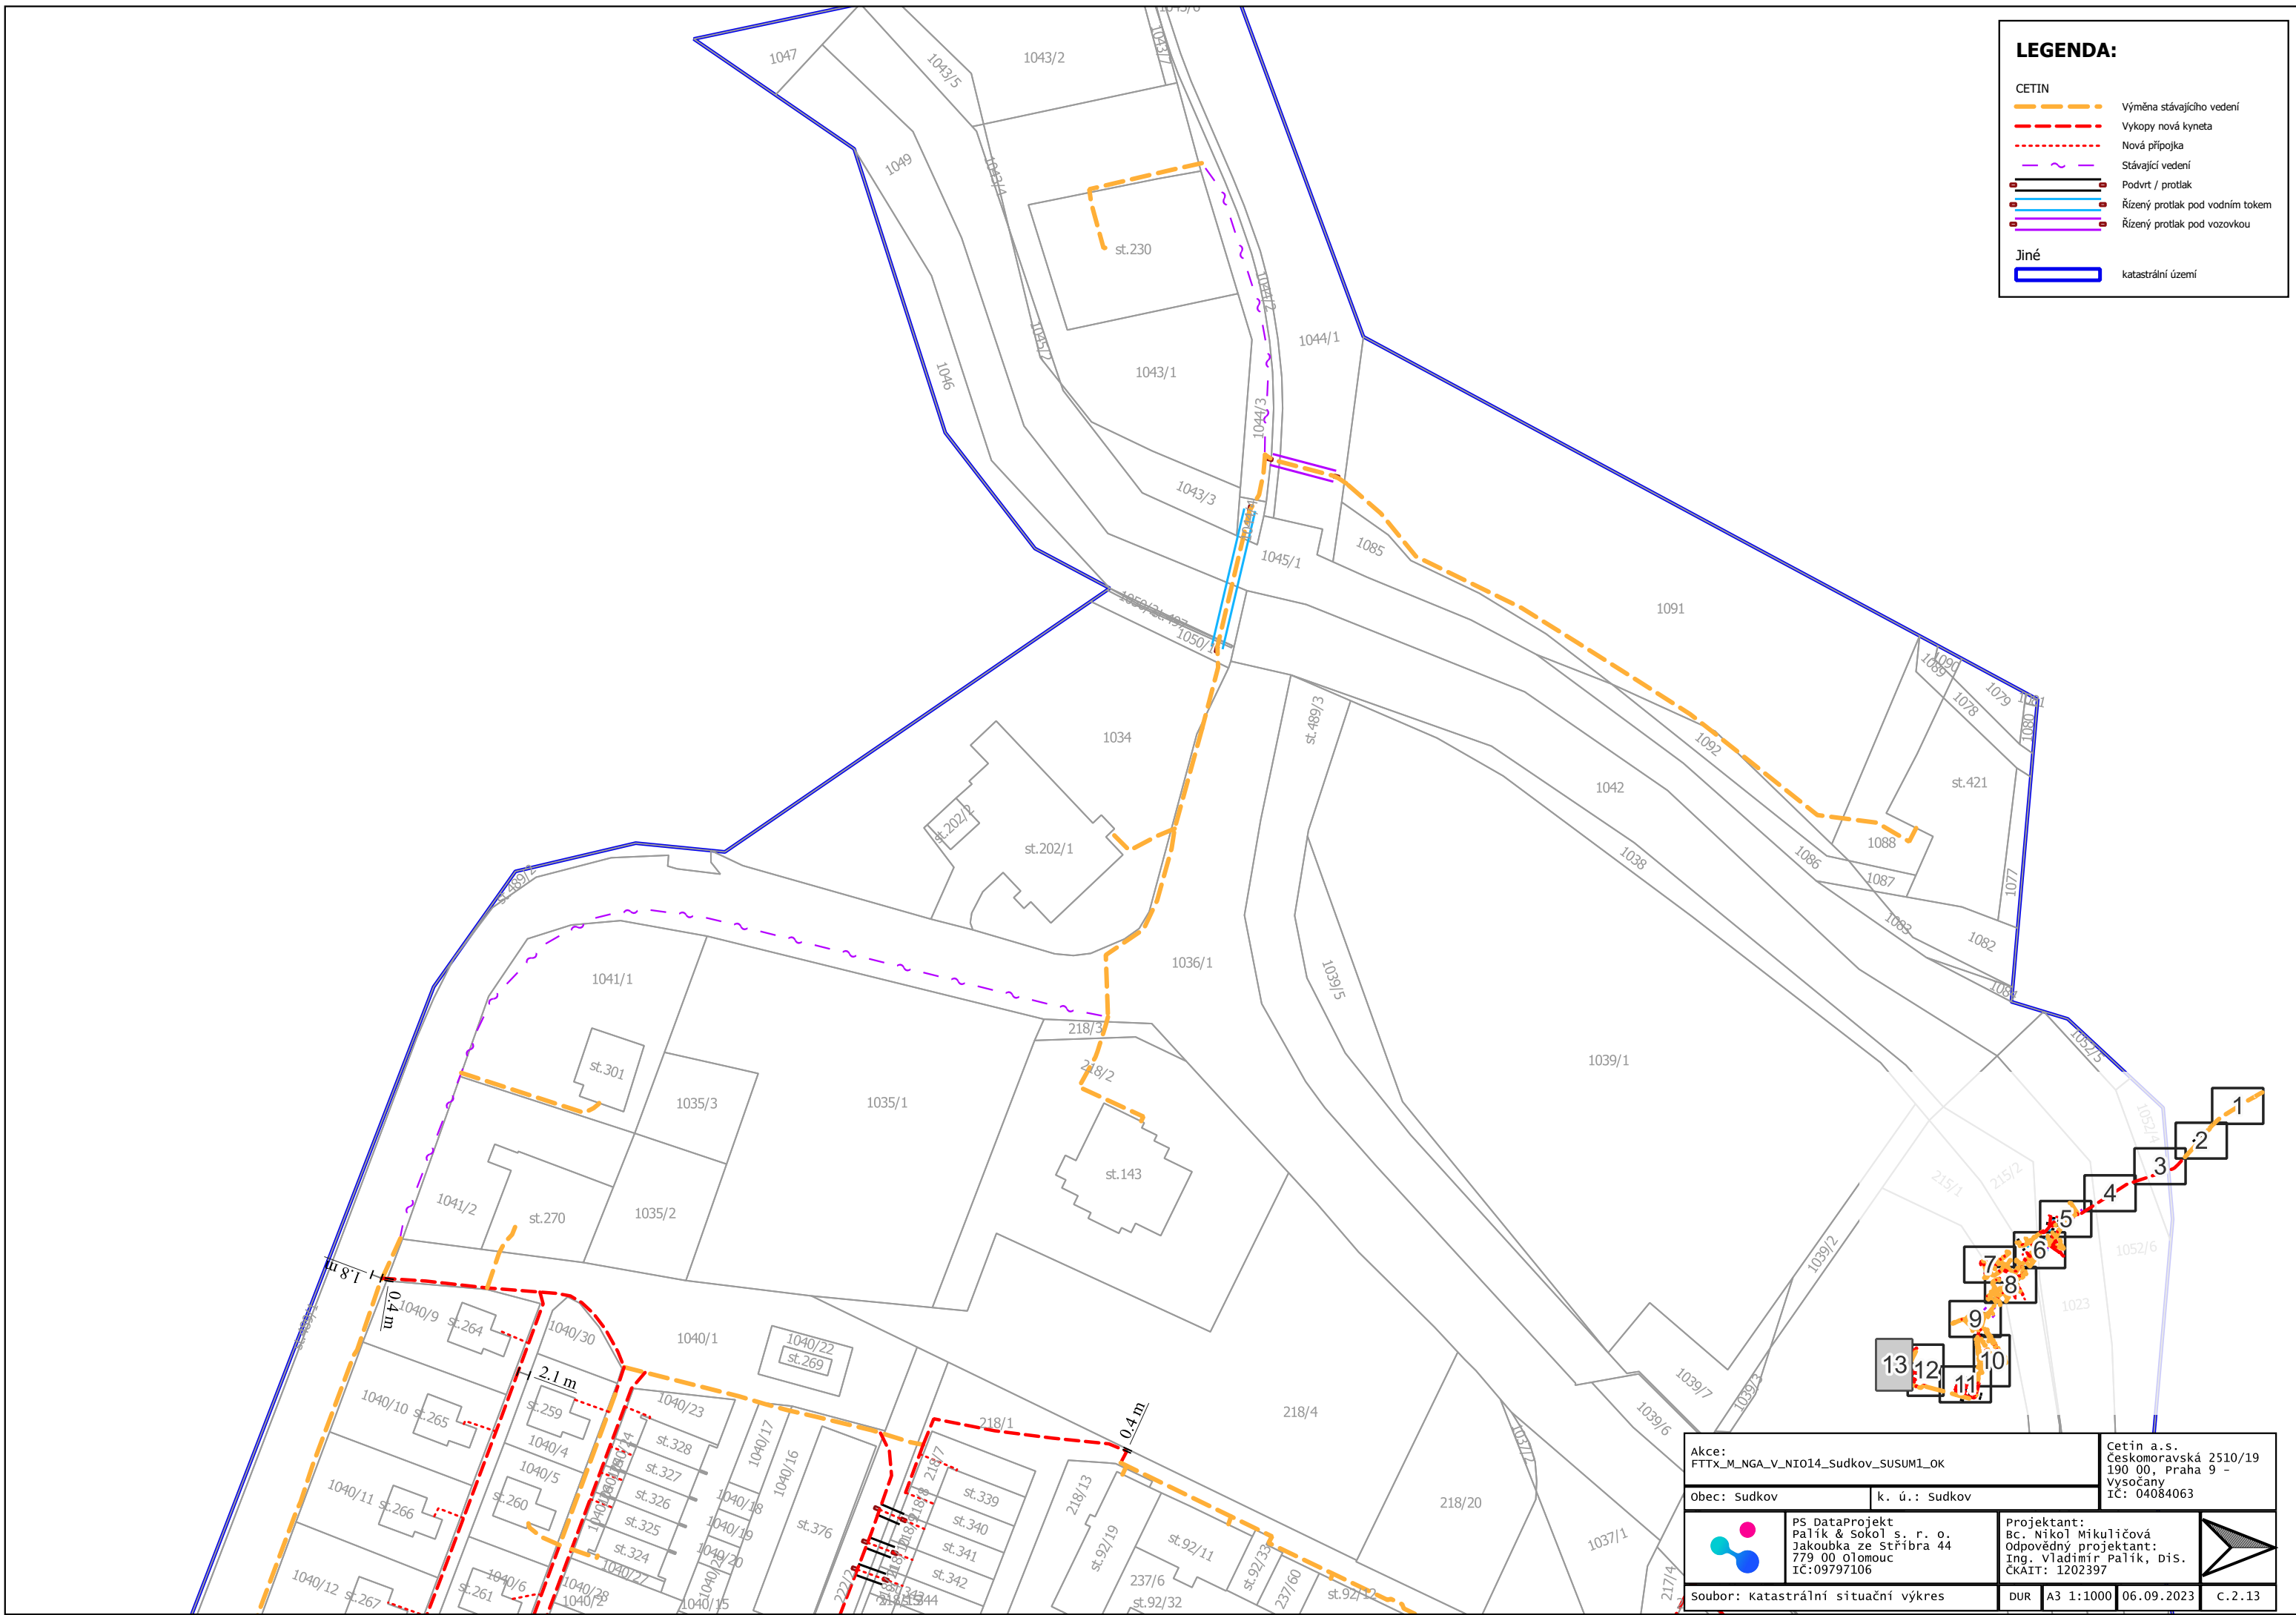

Akce: FTTX_M_NGA_V_NIO14_Sudkov_SUSUM1_OK		Cetin a.s. Ceskomoravská 2510/19 190 00, Praha 9 - Vysočany IČ: 04084063		
Obec: Sudkov		k. ú.: Sudkov		
	PS DataProjekt Palík & sokol s. r. o. Jakoubka ze Stříbra 44 779 00 Olomouc IČ:09797106	Projektant: Bc. Nikol Mikuličová Odpovědný projektant: Ing. Vladimír Palík, DiS. ČKAIT: 1202397		
soubor: katastrální situační výkres		DUR	A3 1:1000 06.09.2023	C.2.13