


# Příloha č. 2 - půdorys 1.NP

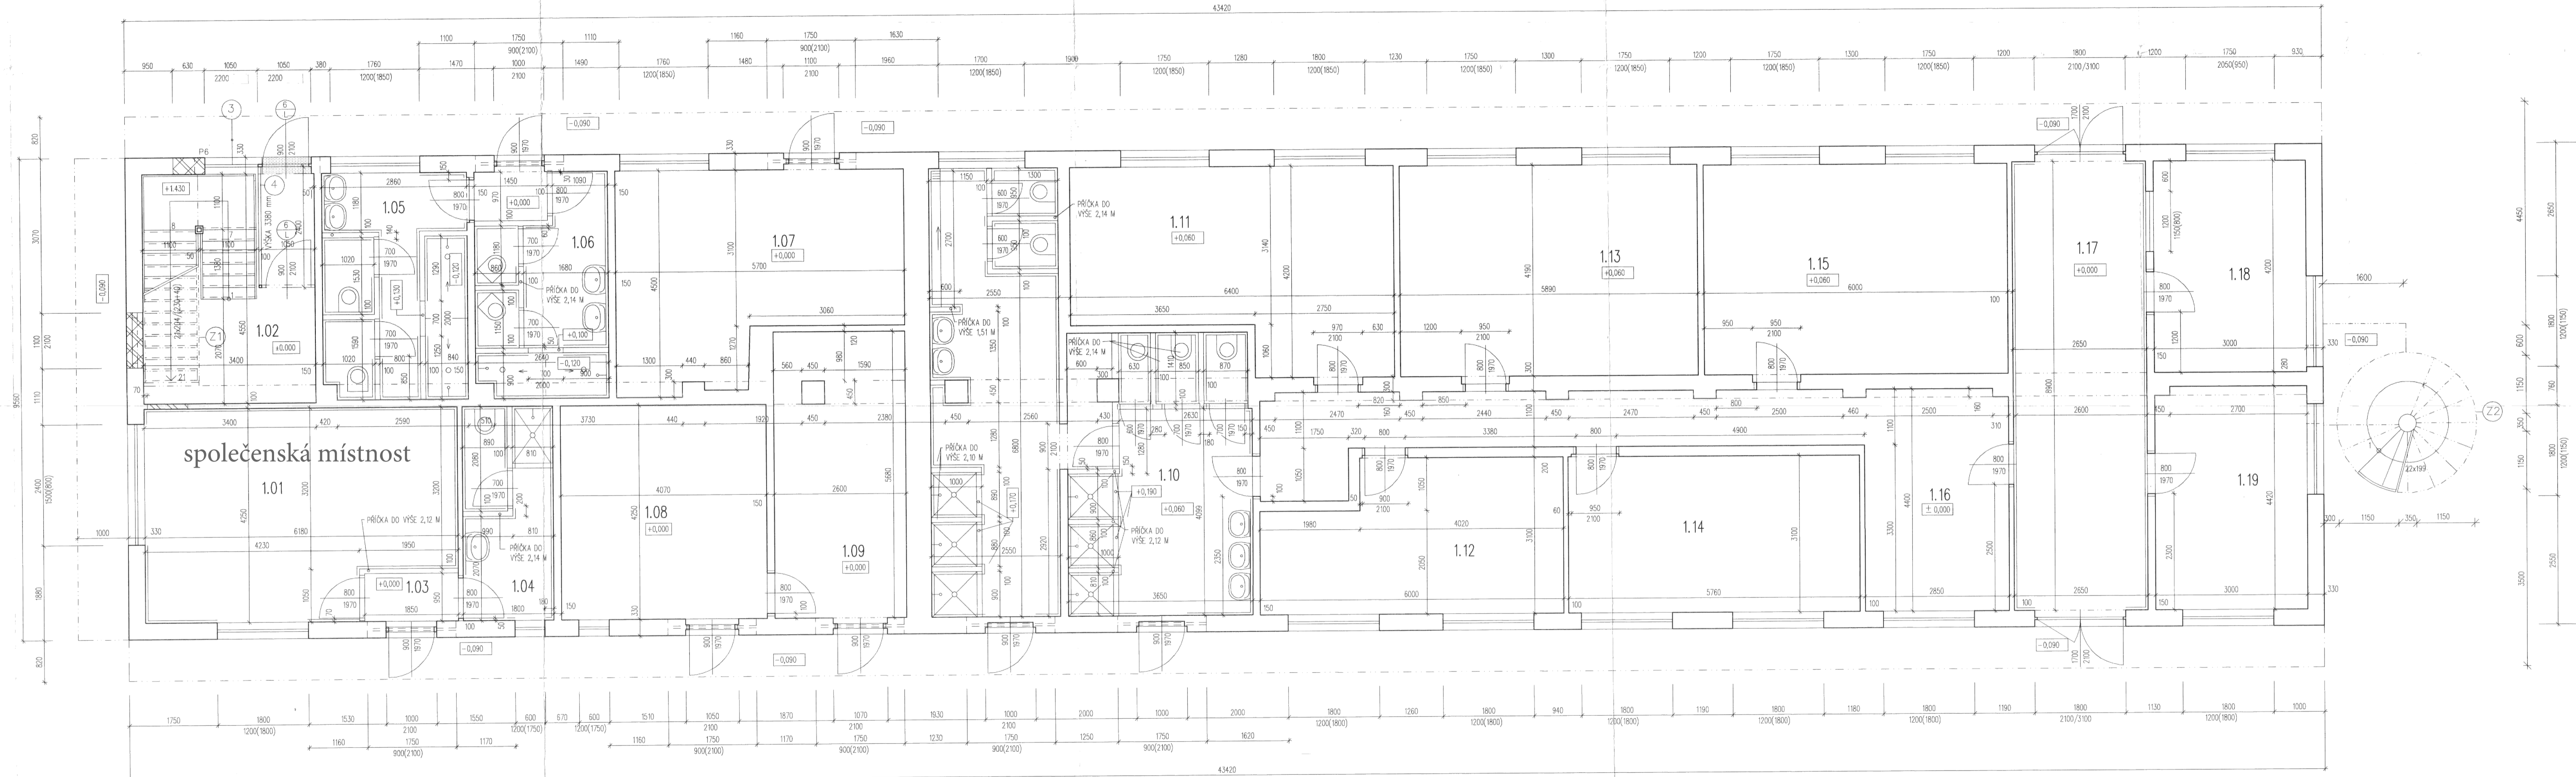

## LEGENDA MÍSTNOSTÍ

OZN.	MÍSTNOST	m <sup>2</sup>	ÚPRAVY POVRCHŮ	POZNÁMKA	
1.01	PRODEJNA	24,22	PODLAHA KER. DLAŽBA	STĚNY + STROP ŠTUKOVÁ OMÍTKA	KER. OBKLAD DO V=1,52 M
1.02	SCHODIŠTĚ	15,24	KER. DLAŽBA	ŠTUKOVÁ OMÍTKA	
1.03	PŘEDSÍŇ	1,76	KER. DLAŽBA	ŠTUKOVÁ OMÍTKA	
1.04	SOCIÁLNÍ ZAŘÍZENÍ PRO PRODEJNU	7,41	KER. DLAŽBA	ŠTUKOVÁ OMÍTKA	KER. OBKLAD DO V=1,52 M
1.05	SOC. ZAŘÍZENÍ - MUŽI (WC+UMYVÁRNA)	12,25	KER. DLAŽBA	ŠTUKOVÁ OMÍTKA	KER. OB. DO V=1,23; 2,10 M
1.06	SOC. ZAŘÍZENÍ - ŽENY (WC+UMYVÁRNA)	11,09	KER. DLAŽBA	ŠTUKOVÁ OMÍTKA	KER. OB. DO V=1,50; 2,10 M
1.07	SKLAD	20,91	BET. MAZANINA	ŠTUKOVÁ OMÍTKA	
1.08	SKLAD	17,30	BET. MAZANINA	ŠTUKOVÁ OMÍTKA	
1.09	HOTELNA	14,62	BET. MAZANINA	ŠTUKOVÁ OMÍTKA	
1.10	SOCIÁLNÍ ZAŘÍZENÍ	40,74	KER. DLAŽBA	ŠTUKOVÁ OMÍTKA	KER. OB.DO V=1,98; 1,51 M
1.11	POKOJ	23,21	KOBEREC	ŠTUKOVÁ OMÍTKA	
1.12	POKOJ	16,46	KOBEREC	ŠTUKOVÁ OMÍTKA	
1.13	POKOJ	24,78	KOBEREC	ŠTUKOVÁ OMÍTKA	
1.14	POKOJ	17,50	KOBEREC	ŠTUKOVÁ OMÍTKA	
1.15	POKOJ	25,20	KOBEREC	ŠTUKOVÁ OMÍTKA	
1.16	CHODBA	27,10	KER. DLAŽBA	ŠTUKOVÁ OMÍTKA	
1.17	CHODBA	23,14	KER. DLAŽBA	ŠTUKOVÁ OMÍTKA	KER. OBKLAD DO V=1,48 M
1.18	KANCELÁŘ	12,60	KER. DLAŽBA	ŠTUKOVÁ OMÍTKA	
1.19	POKOJ	13,21	KER. DLAŽBA	ŠTUKOVÁ OMÍTKA	

## LEGENDA MATERIÁLU

- STÁVAJÍCÍ KONSTRUKCE
- TVÁRNICE YTONG P3-550 U. 300 mm
- VYBOURANÉ KONSTRUKCE

POZN.: CELÝ OBJEKT 1.NP BUDE ZATEPLEN 50 MM POLYSTYRENU

