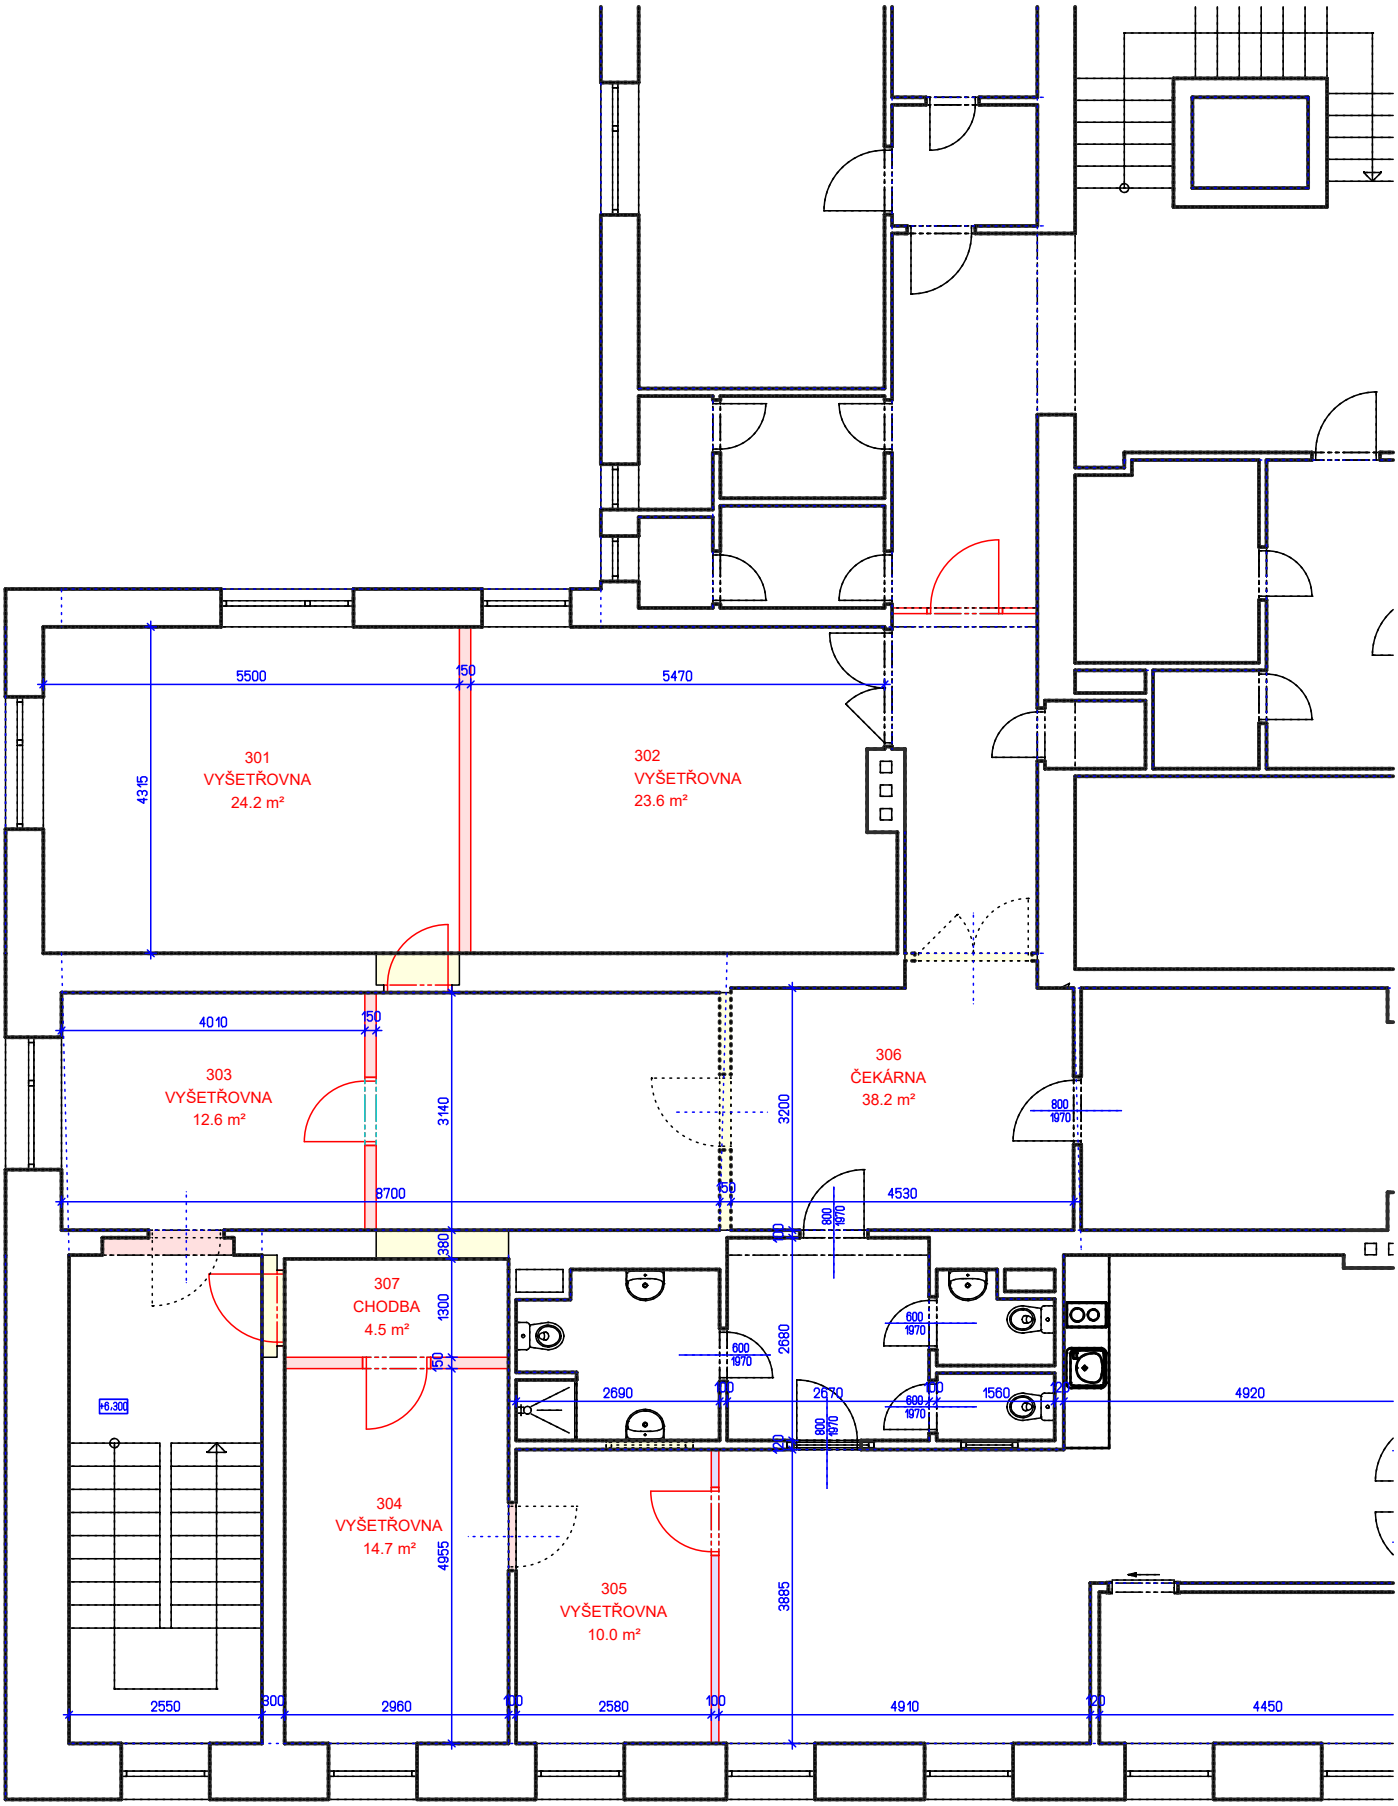

2023_15 Spec. škola_podkroví A varianta 1