


VÝKAZ DOSAVADNÍHO A NOVÉHO STAVU ÚDAJŮ KATASTRU NEMOVITOSTÍ

Dosavadní stav			Nový stav												
Označení pozemku parc. číslem	Výměra parcely		Druh pozemku Způsob využití	Označení pozemku parc. číslem	Výměra parcely		Druh pozemku Způsob využití	Typ stavby Způsob využití	Zpús. určení výměr	Porovnání se stavem evidence právních vztahů					
	ha	m ²			ha	m ²				Díl přechází z pozemku označeného v katastru nemovitostí	Číslo listu vlastnictví	Výměra dílu		Označení dílu	
										katastru nemovitostí	dřívější poz. evidenci	ha	m ²		
993/1	42	41	ostat. pl. zeleň	993/1	24	09	ostat. pl. zeleň		0	993/1	10001	24	09	a d	
				993/6	13	34	ostat. pl. zeleň		2	993/1	10001	12	41		
											8471	10001			93
													13		34
				993/7	4	64	ostat. pl. sport.a rekr. plocha		2	993/1	10001	4	64		
				993/8		19	ostat. pl. sport.a rekr. plocha		2	993/1	10001		19		
				993/9	1	43	ostat. pl. sport.a rekr. plocha		2	993/1	10001		97	b e	
									8471	10001		46			
											1	43			
1002/3	8	33	ostat. pl. sport.a rekr. plocha	1002/3	8	24	ostat. pl. sport.a rekr. plocha		2	1002/3	4446	8	24		
				1002/14		9	ostat. pl. zeleň		2	1002/3	4446		9		
8471	6	31	ostat. pl. sport.a rekr. plocha	8471	*1)	5	ostat. pl. sport.a rekr. plocha		2	993/1	10001		11	c f	
										8471	10001	4	92		
											*1)	5	03		
	57	05			57	06									

*1) Rozdíl +1 m2 vzniklý zaokrouhlením výměr (bod 14.7b přílohy katastrální vyhlášky) u dílů nové parcely č. 8471.

GEOMETRICKÝ PLÁN pro rozdělení pozemků a změnu hranic pozemků	Geometrický plán ověřil úředně oprávněný zeměměřický inženýr:		Stejnopis ověřil úředně oprávněný zeměměřický inženýr:	
	Jméno, příjmení:	Ing. Lukáš Brábník	Jméno, příjmení:	Ing. Milan Vašíček
	Číslo položky seznamu úředně oprávněných zeměměřických inženýrů:	2752/2016	Číslo položky seznamu úředně oprávněných zeměměřických inženýrů:	2324/07
	Dne: 16.2.2024 Číslo: 51/2024		Dne: 21. 2. 2024 Číslo: 47/2024	
Náležitosti a přesnosti odpovídá právním předpisům.	Katastrální úřad souhlasí s očíslováním parcel.		Tento stejnopis odpovídá geometrickému plánu v elektronické podobě uloženému v dokumentaci katastrálního úřadu.	
Vyhotovitel: Geodezie Lanškroun s.r.o. Opletalova 92 563 01 Lanškroun Tel.: 605 777 420	Ověření stejnopisu geometrického plánu v listinné podobě.			
Číslo plánu: 4428-48/2024				
Okres: Ústí nad Orlicí				
Obec: Lanškroun				
Kat. území: Lanškroun				
Mapový list: Moravská Třebová 6-0/12;21				
Dosavadním vlastníkům pozemků byla poskytnuta možnost seznámit se v terénu s průběhem navrhovaných nových hranic, které byly označeny předepsaným způsobem: viz seznam souřadnic				

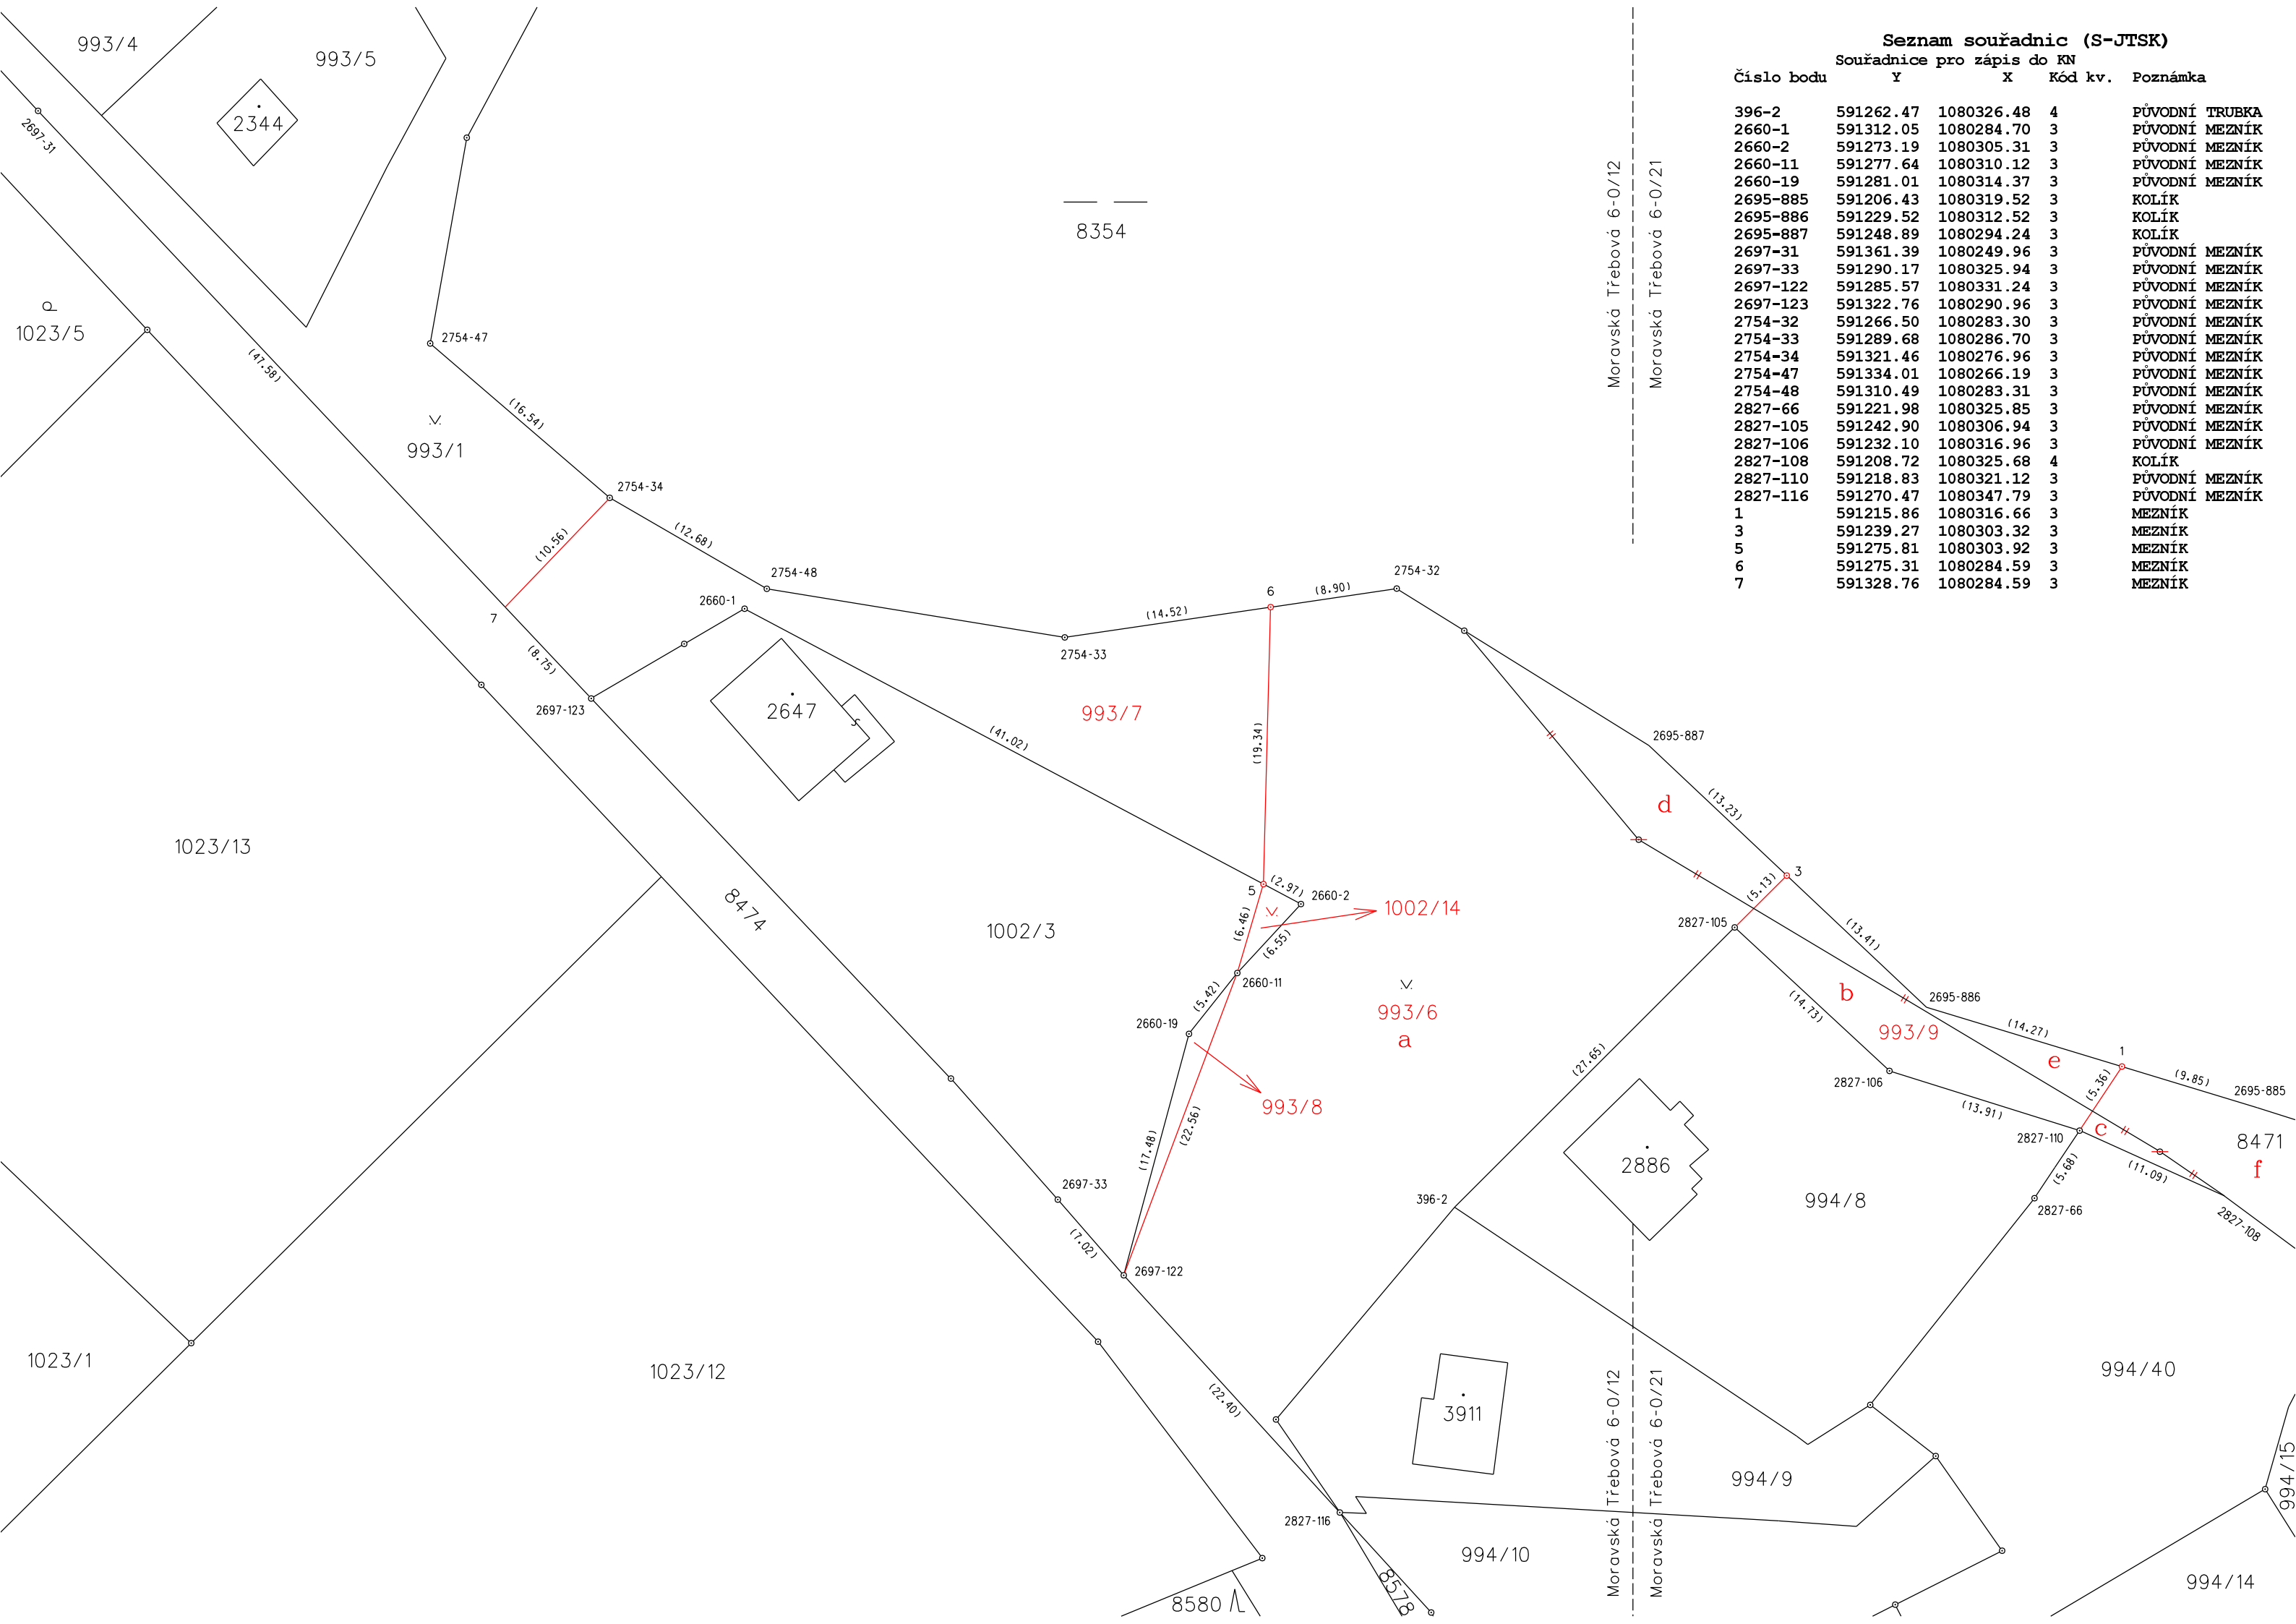

Seznam souřadnic (S-JTSK)

Souřadnice pro zápis do KN

Číslo bodu	Y	X	Kód kv.	Poznámka
396-2	591262.47	1080326.48	4	PŮVODNÍ TRUBKA
2660-1	591312.05	1080284.70	3	PŮVODNÍ MEZNÍK
2660-2	591273.19	1080305.31	3	PŮVODNÍ MEZNÍK
2660-11	591277.64	1080310.12	3	PŮVODNÍ MEZNÍK
2660-19	591281.01	1080314.37	3	PŮVODNÍ MEZNÍK
2695-885	591206.43	1080319.52	3	KOLÍK
2695-886	591229.52	1080312.52	3	KOLÍK
2695-887	591248.89	1080294.24	3	KOLÍK
2697-31	591361.39	1080249.96	3	PŮVODNÍ MEZNÍK
2697-33	591290.17	1080325.94	3	PŮVODNÍ MEZNÍK
2697-122	591285.57	1080331.24	3	PŮVODNÍ MEZNÍK
2697-123	591322.76	1080290.96	3	PŮVODNÍ MEZNÍK
2754-32	591266.50	1080283.30	3	PŮVODNÍ MEZNÍK
2754-33	591289.68	1080286.70	3	PŮVODNÍ MEZNÍK
2754-34	591321.46	1080276.96	3	PŮVODNÍ MEZNÍK
2754-47	591334.01	1080266.19	3	PŮVODNÍ MEZNÍK
2754-48	591310.49	1080283.31	3	PŮVODNÍ MEZNÍK
2827-66	591221.98	1080325.85	3	PŮVODNÍ MEZNÍK
2827-105	591242.90	1080306.94	3	PŮVODNÍ MEZNÍK
2827-106	591232.10	1080316.96	3	PŮVODNÍ MEZNÍK
2827-108	591208.72	1080325.68	4	KOLÍK
2827-110	591218.83	1080321.12	3	PŮVODNÍ MEZNÍK
2827-116	591270.47	1080347.79	3	PŮVODNÍ MEZNÍK
1	591215.86	1080316.66	3	MEZNÍK
3	591239.27	1080303.32	3	MEZNÍK
5	591275.81	1080303.92	3	MEZNÍK
6	591275.31	1080284.59	3	MEZNÍK
7	591328.76	1080284.59	3	MEZNÍK