


Harmonogram stavby : „ÚP ČR Olomouc - rekonstrukce a přístavba budovy včetně dopravního napojení, tř. Kosmonautů 1085/6“

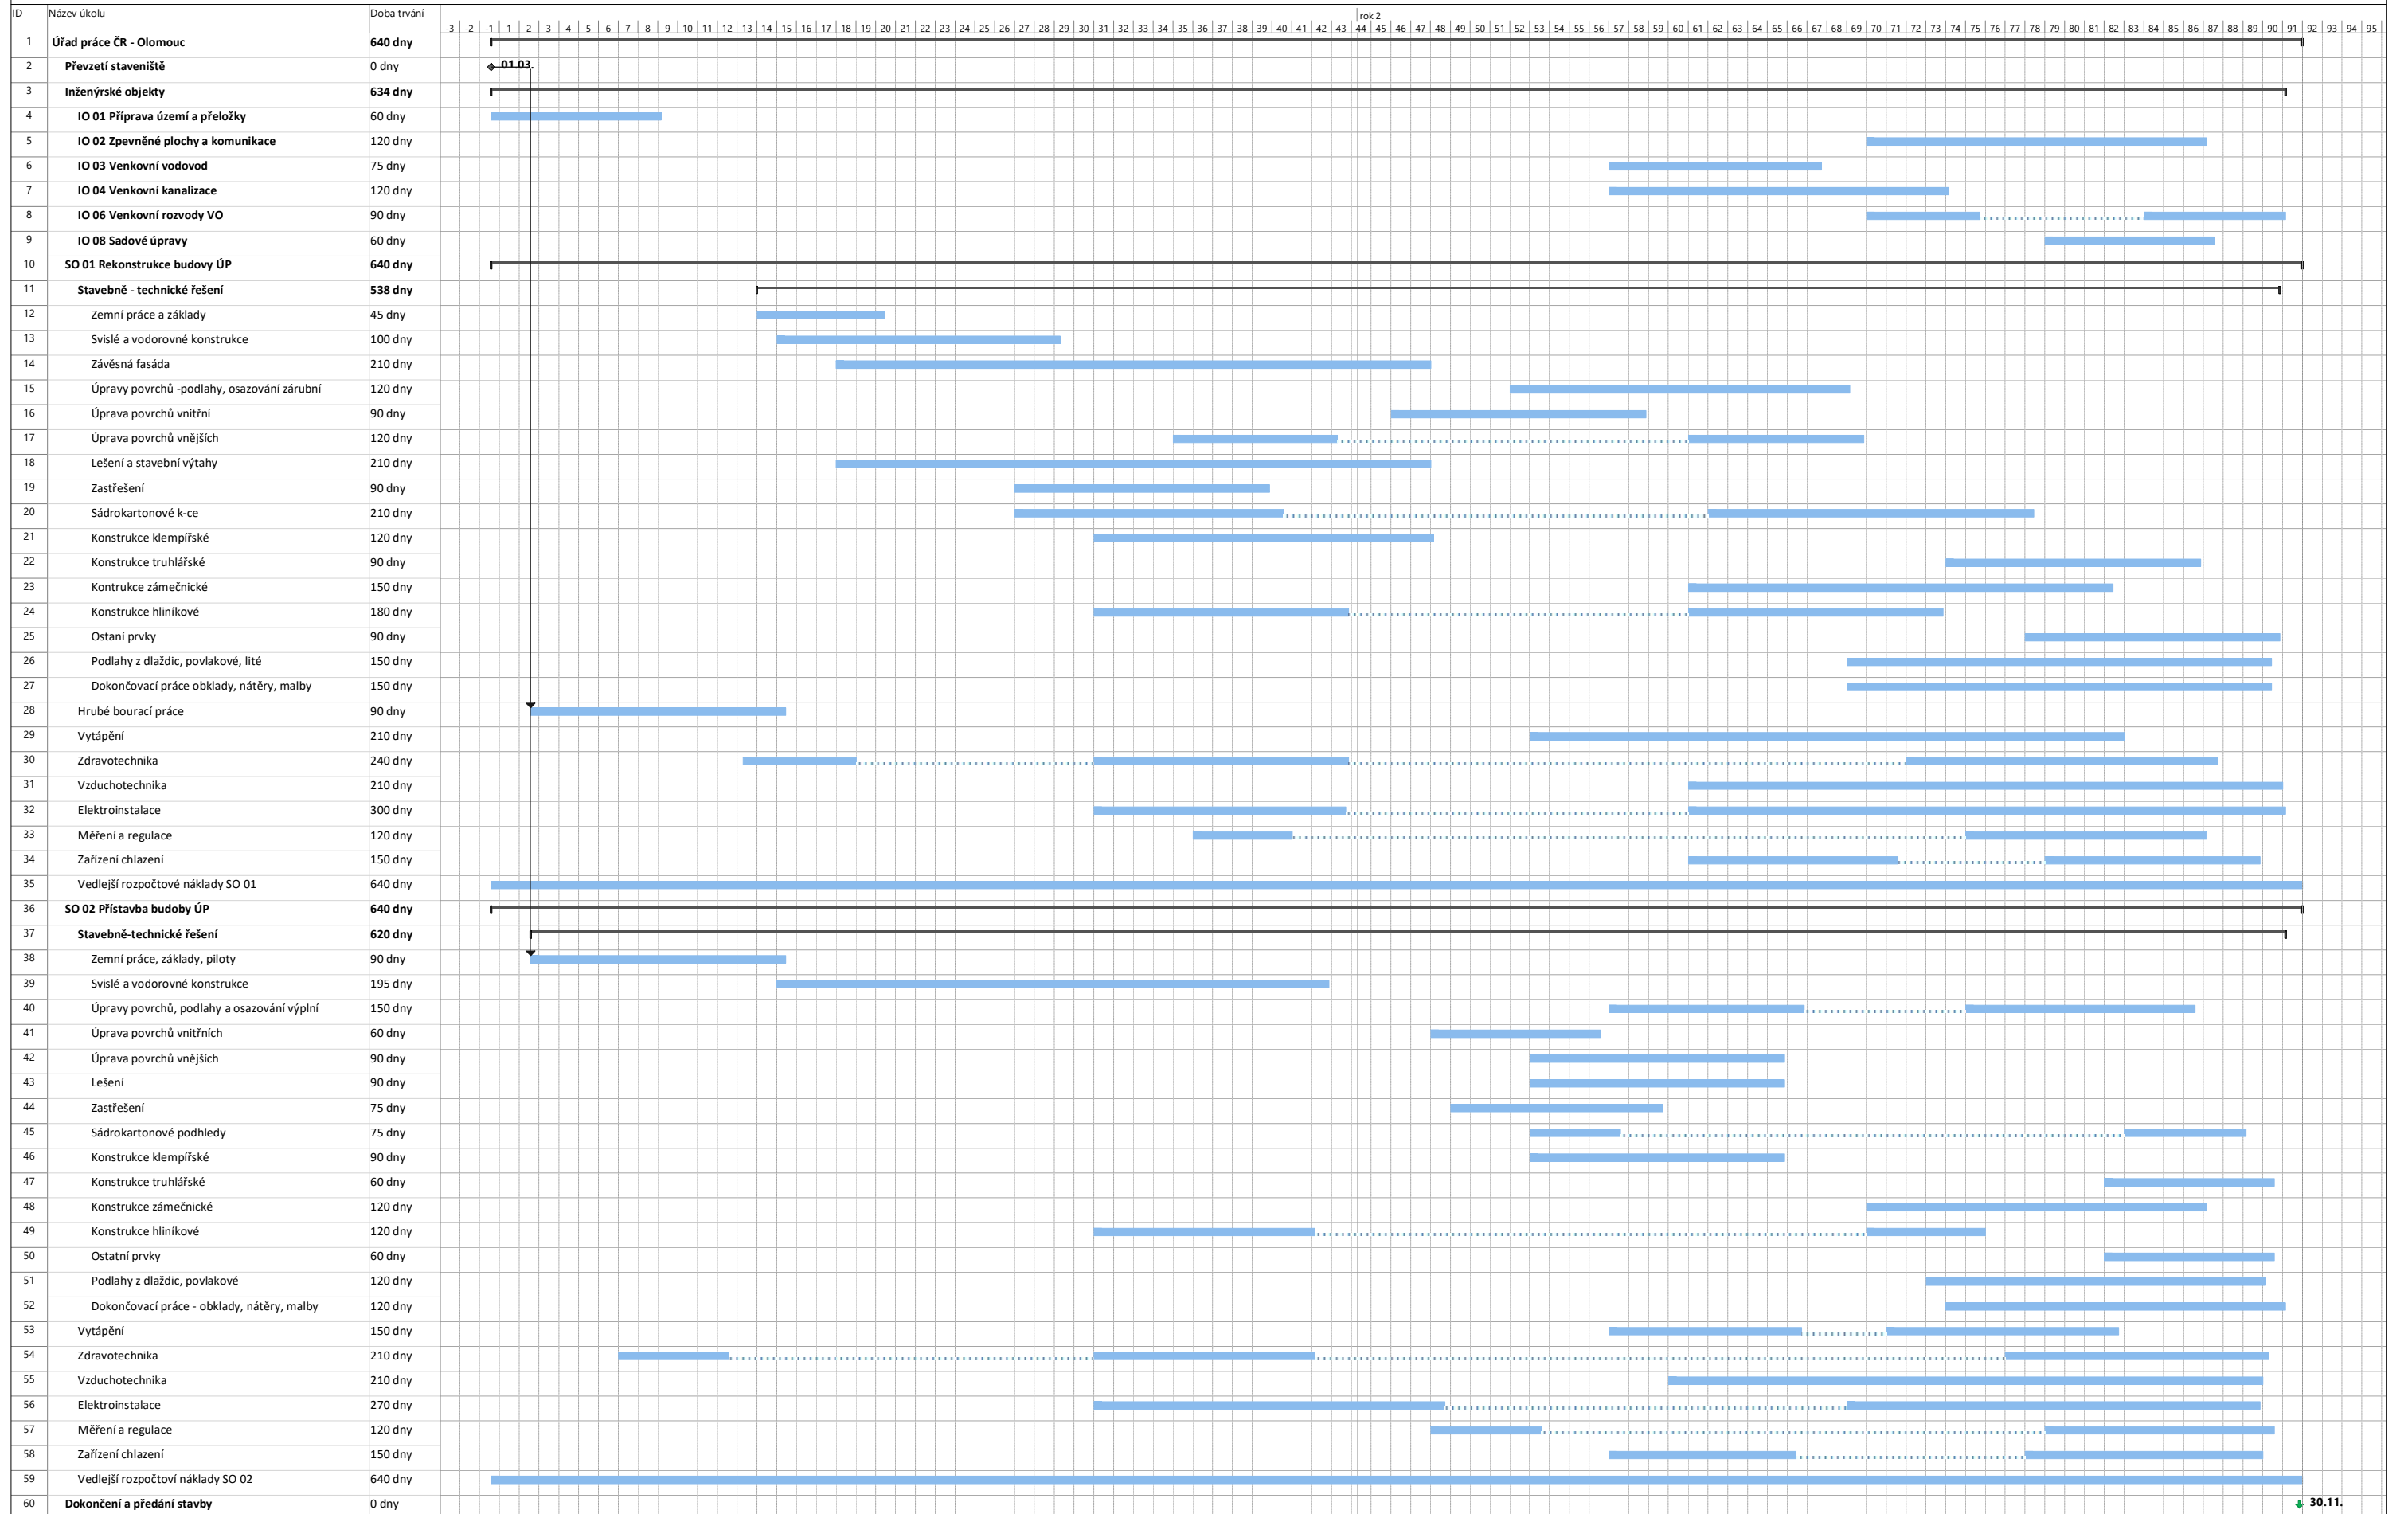

Projekt: ÚP ČR Olomouc  
Datum: 09.02.24

█ Úkol  
▬ Rozdělení  
◆ Milník

▬ Souhrnný  
▬ Souhrn projektu  
◆ Neaktivní úkol

▬ Neaktivní milník  
▬ Neaktivní souhrn  
▬ Ruční úkol

◆ Pouze s dobou trvání  
▬ Ruční úkoly zahrnuté v souhrnném úkolu  
▬ Ruční souhrn

▬ Pouze zahájení  
▬ Pouze s datem dokončení  
▬ Vnější úkoly

▬ Vnější milník  
▬ Konečný termín  
▬ Průběh

◆ Průběh ručně zadaného úkolu  
▬

VW Wachal a.s.