

VÝKAZ DOSAVADNÍHO A NOVÉHO STAVU ÚDAJŮ KATASTRU NEMOVITOSTÍ

Dosavadní stav			Nový stav										
Označení pozemku parc. číslem	Výměra parcely ha : m ²	Druh pozemku Způsob využití	Označení pozemku parc. číslem	Výměra parcely ha : m ²	Druh pozemku Způsob využití	Typ stavby Způsob využití	Zpús. určení výměr	Porovnání se stavem evidence právních vztahů					
								Díl přechází z pozemku označeného v		Číslo listu vlastnictví	Výměra dílu ha : m ²		Označení dílu
							katastru nemovitostí	dřívější poz. evidenci					
970/1				970/1			477	
970/22				970/22			477	


Oprávněný: dle smlouvy

Druh věcného břemene: dle smlouvy

GEOMETRICKÝ PLÁN pro vymezení rozsahu věcného břemene k částem pozemků	Geometrický plán ověřil úředně oprávněný zeměměřický inženýr	Stejnopis ověřil úředně oprávněný zeměměřický inženýr:
	Jméno, příjmení: Ing. Zdeněk Červinka	Jméno, příjmení:
	Číslo položky seznamu úředně oprávněných zeměměřických inženýrů 1759/98	Číslo položky seznamu úředně oprávněných zeměměřických inženýrů
	Dne: 8.2.2024 Číslo: 17/2024	Dne: Číslo:
	Náležitostmi a přesností odpovídá právním předpisům.	Tento stejnopis odpovídá geometrickému plánu v elektronické podobě uloženému v dokumentaci katastrálního úřadu.
Vyhotovitel: GBS Praha s.r.o. Rychnovská 408 19900 Praha 18 - Letňany Číslo plánu: 408-4/2024 Okres: Domažlice Obec: Pasečnice Kat. území: Pasečnice Mapový list: Kdyně 5-2/14, 5-2/23, 5-2/32 Dosavadním vlastníkům pozemků byla poskytnuta možnost seznámit se v terénu s průběhem navrhovaných nových hranic, které byly označeny předepsaným způsobem: ---	Katastrální úřad souhlasí s očíslováním parcel.	Ověření stejnopisu geometrického plánu v listinné podobě.

PŘEHLED KLADU LISTŮ

970/1

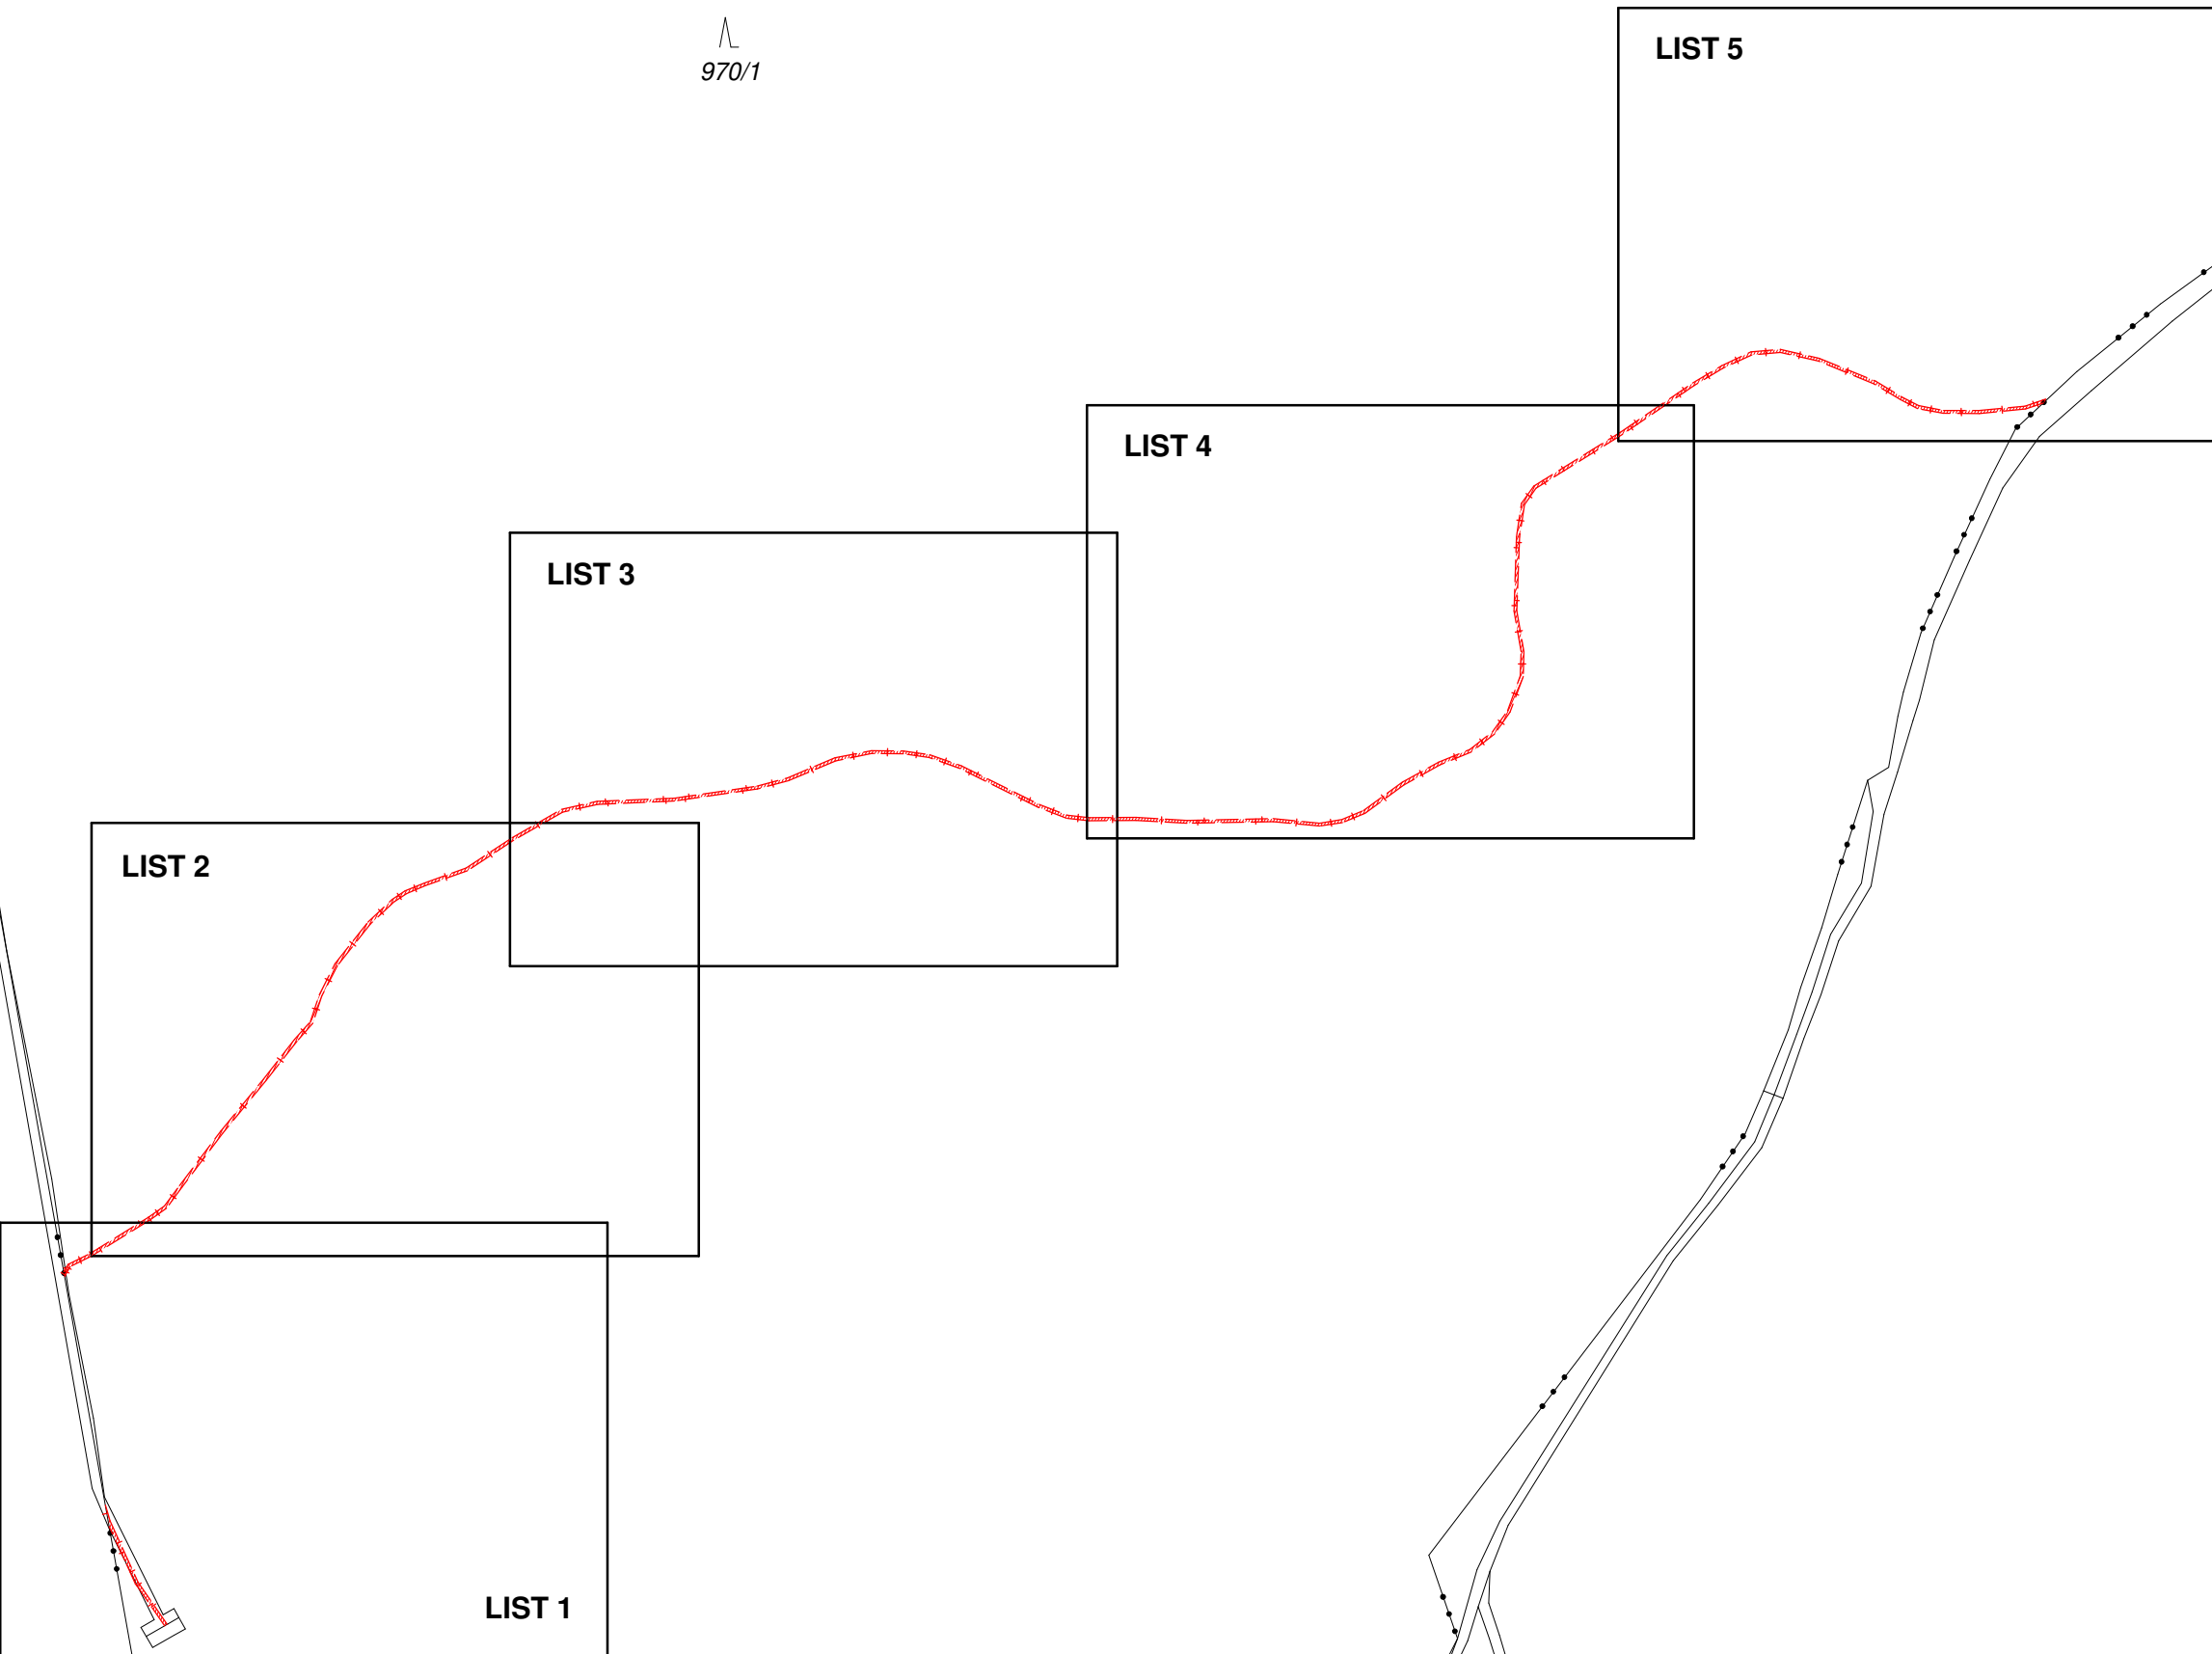

LIST 2

LIST 3

LIST 4

LIST 5

LIST 1

LIST 1


Detail A:

navazuje LIST 2


1454/1

970/1

Detail A:

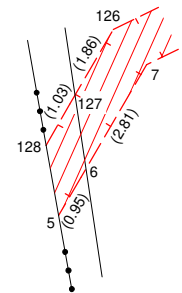


LIST 2

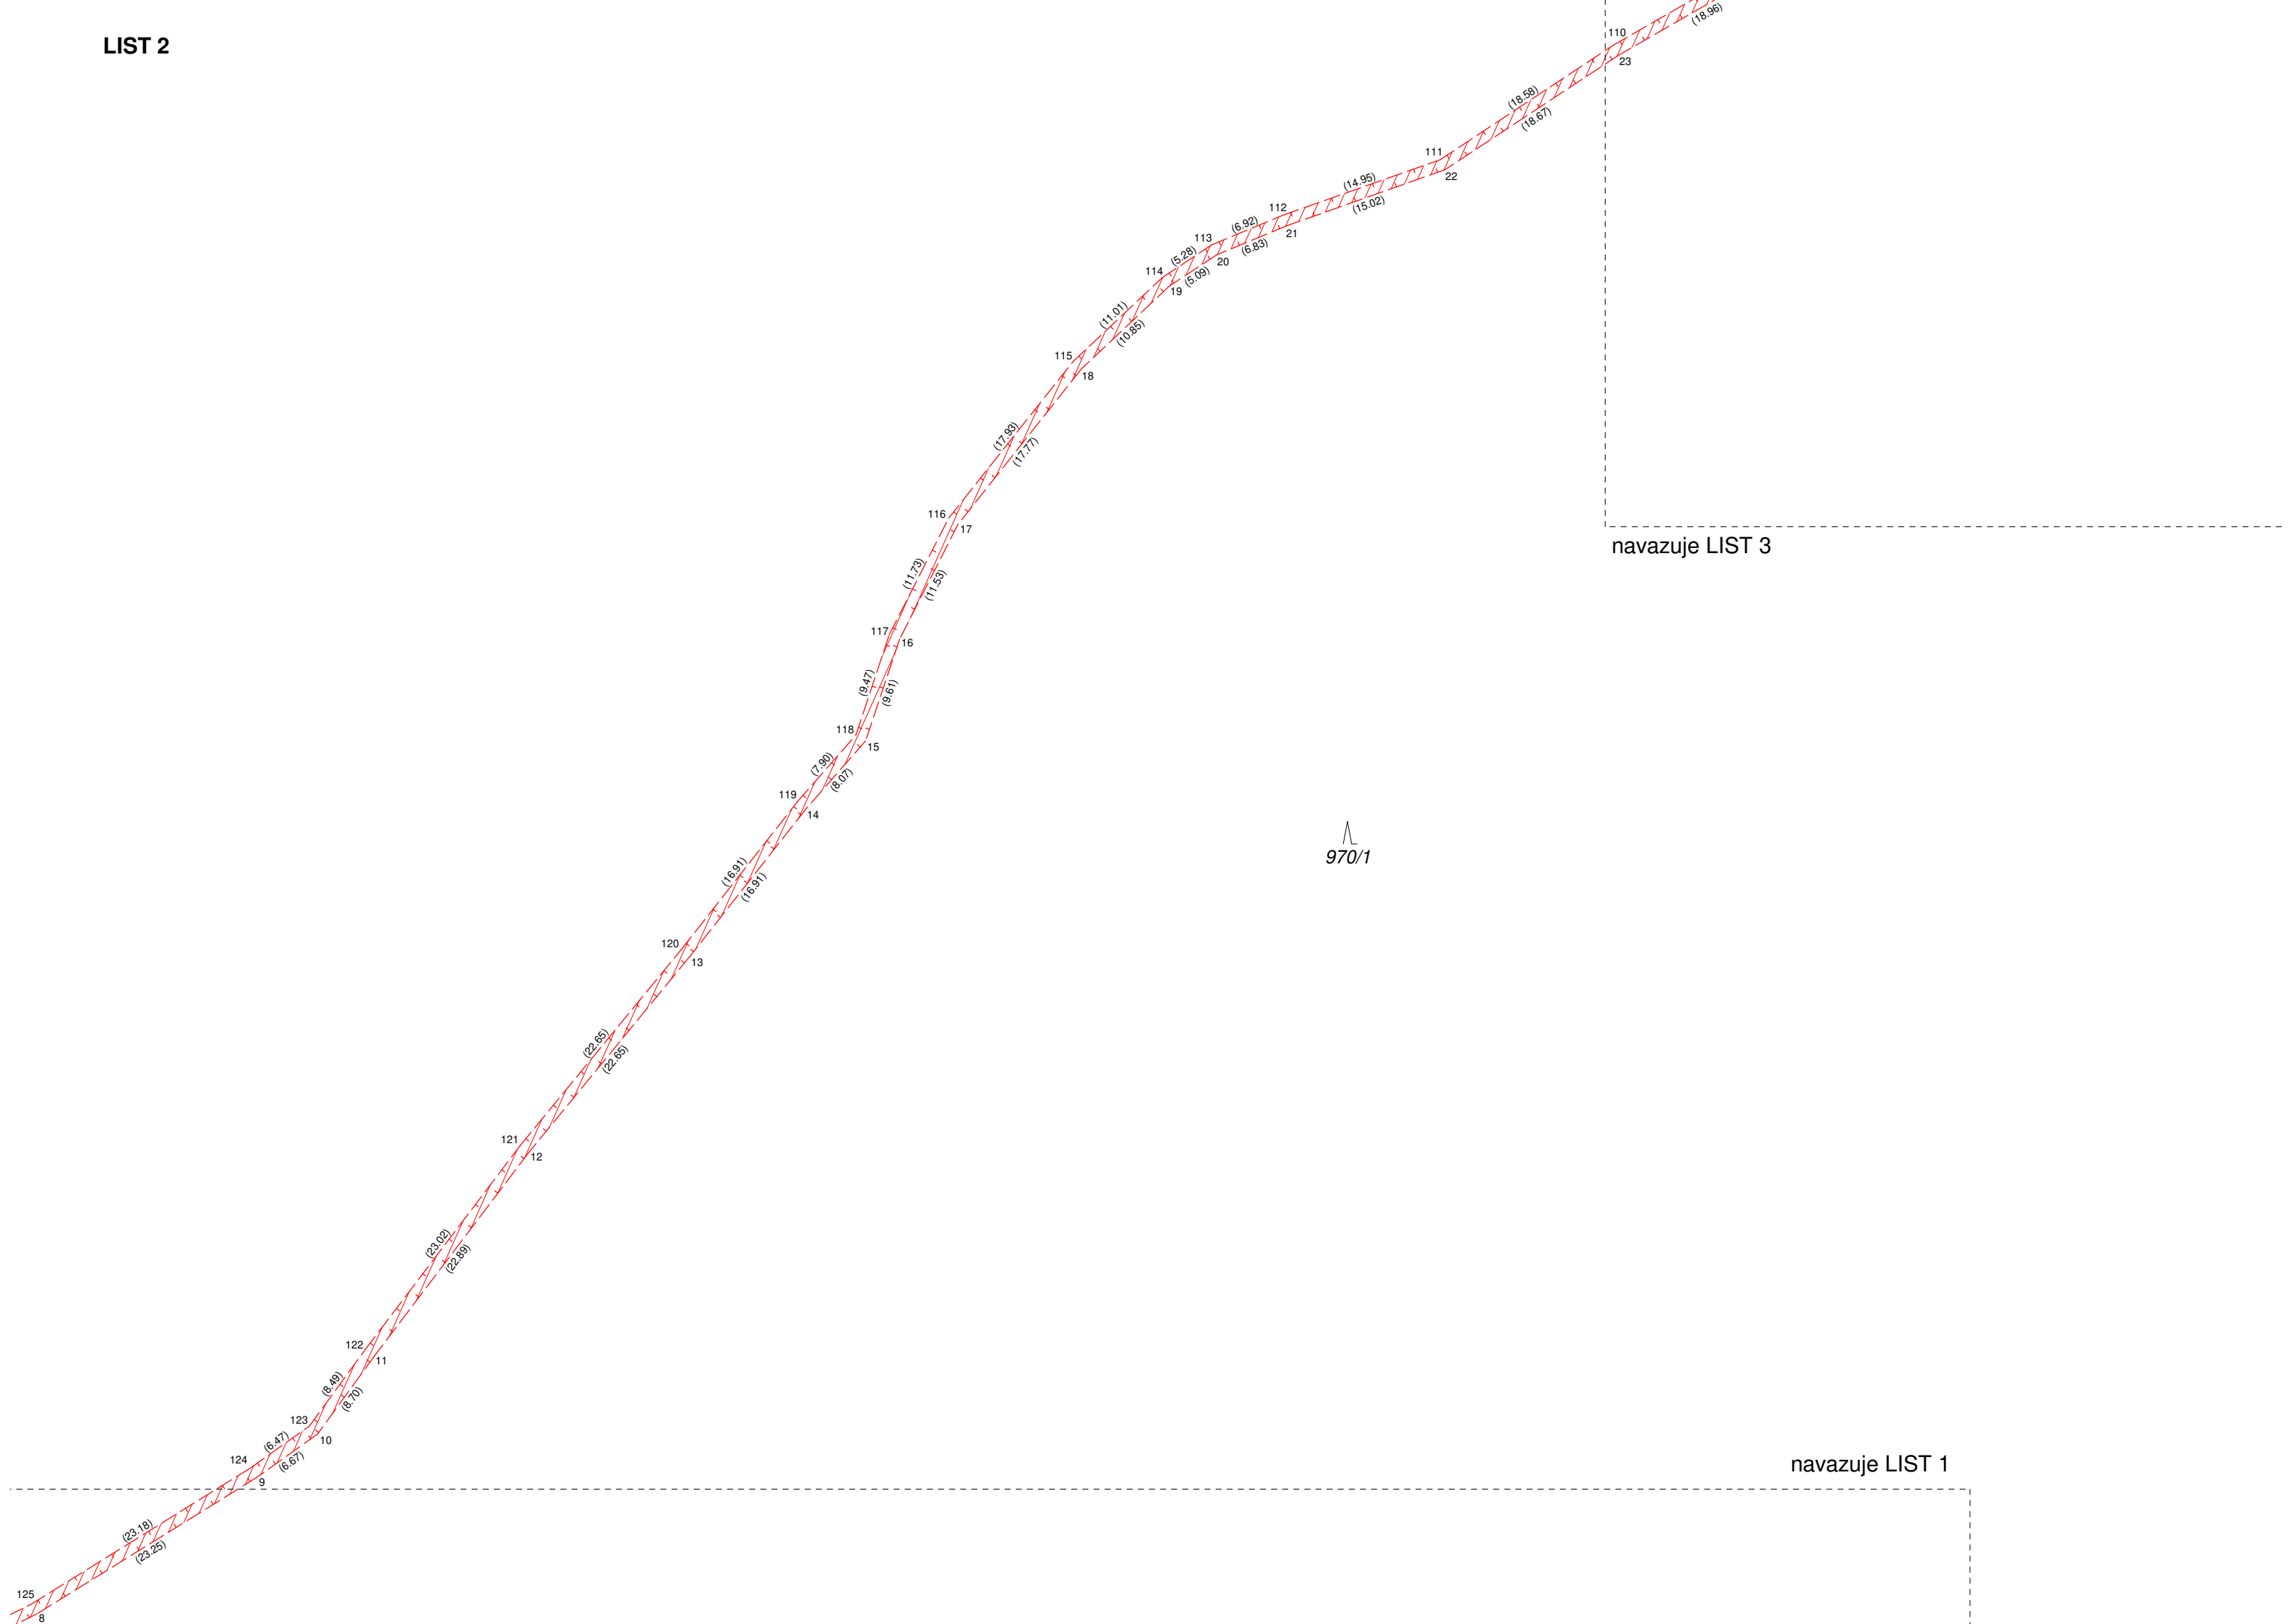

LIST 3

navazuje LIST 4

970/1

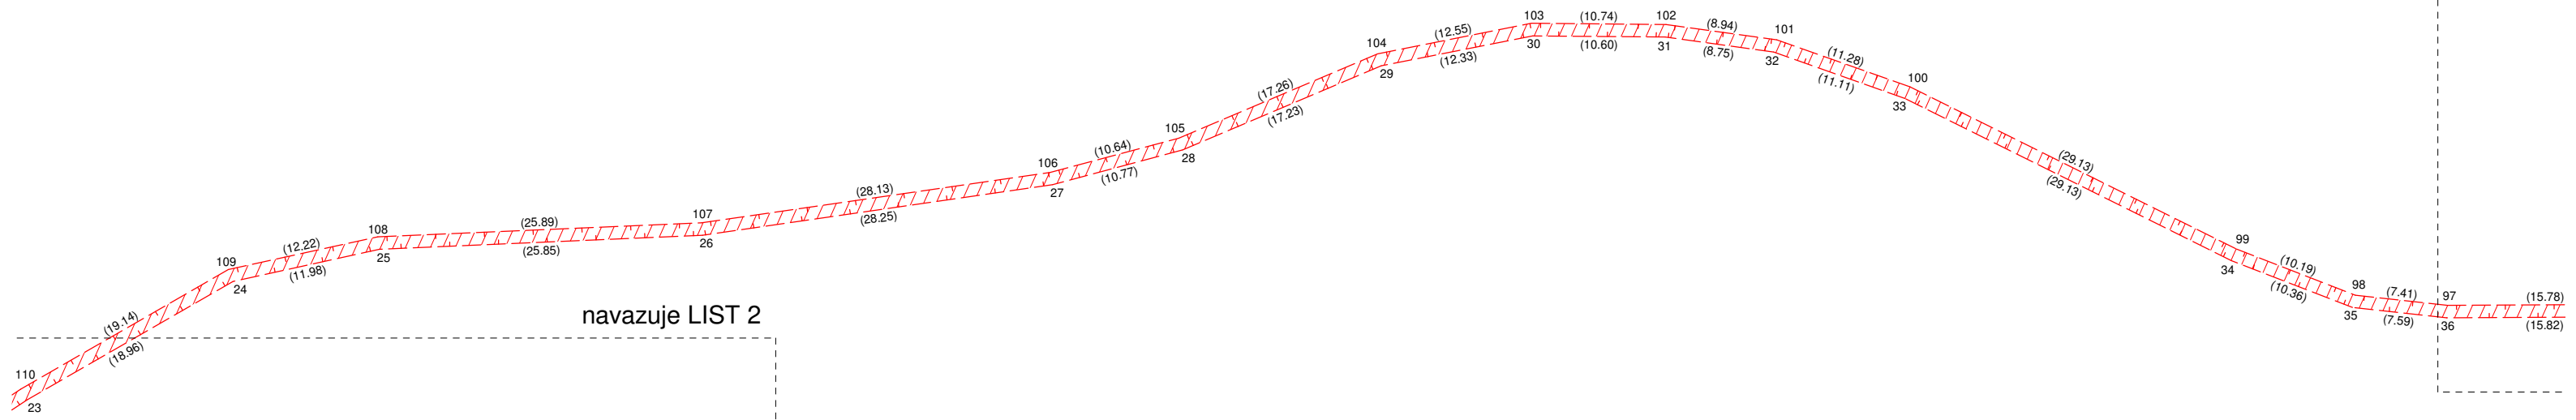


navazuje LIST 2

navazuje LIST 4

navazuje LIST 3

navazuje LIST 5

970/1

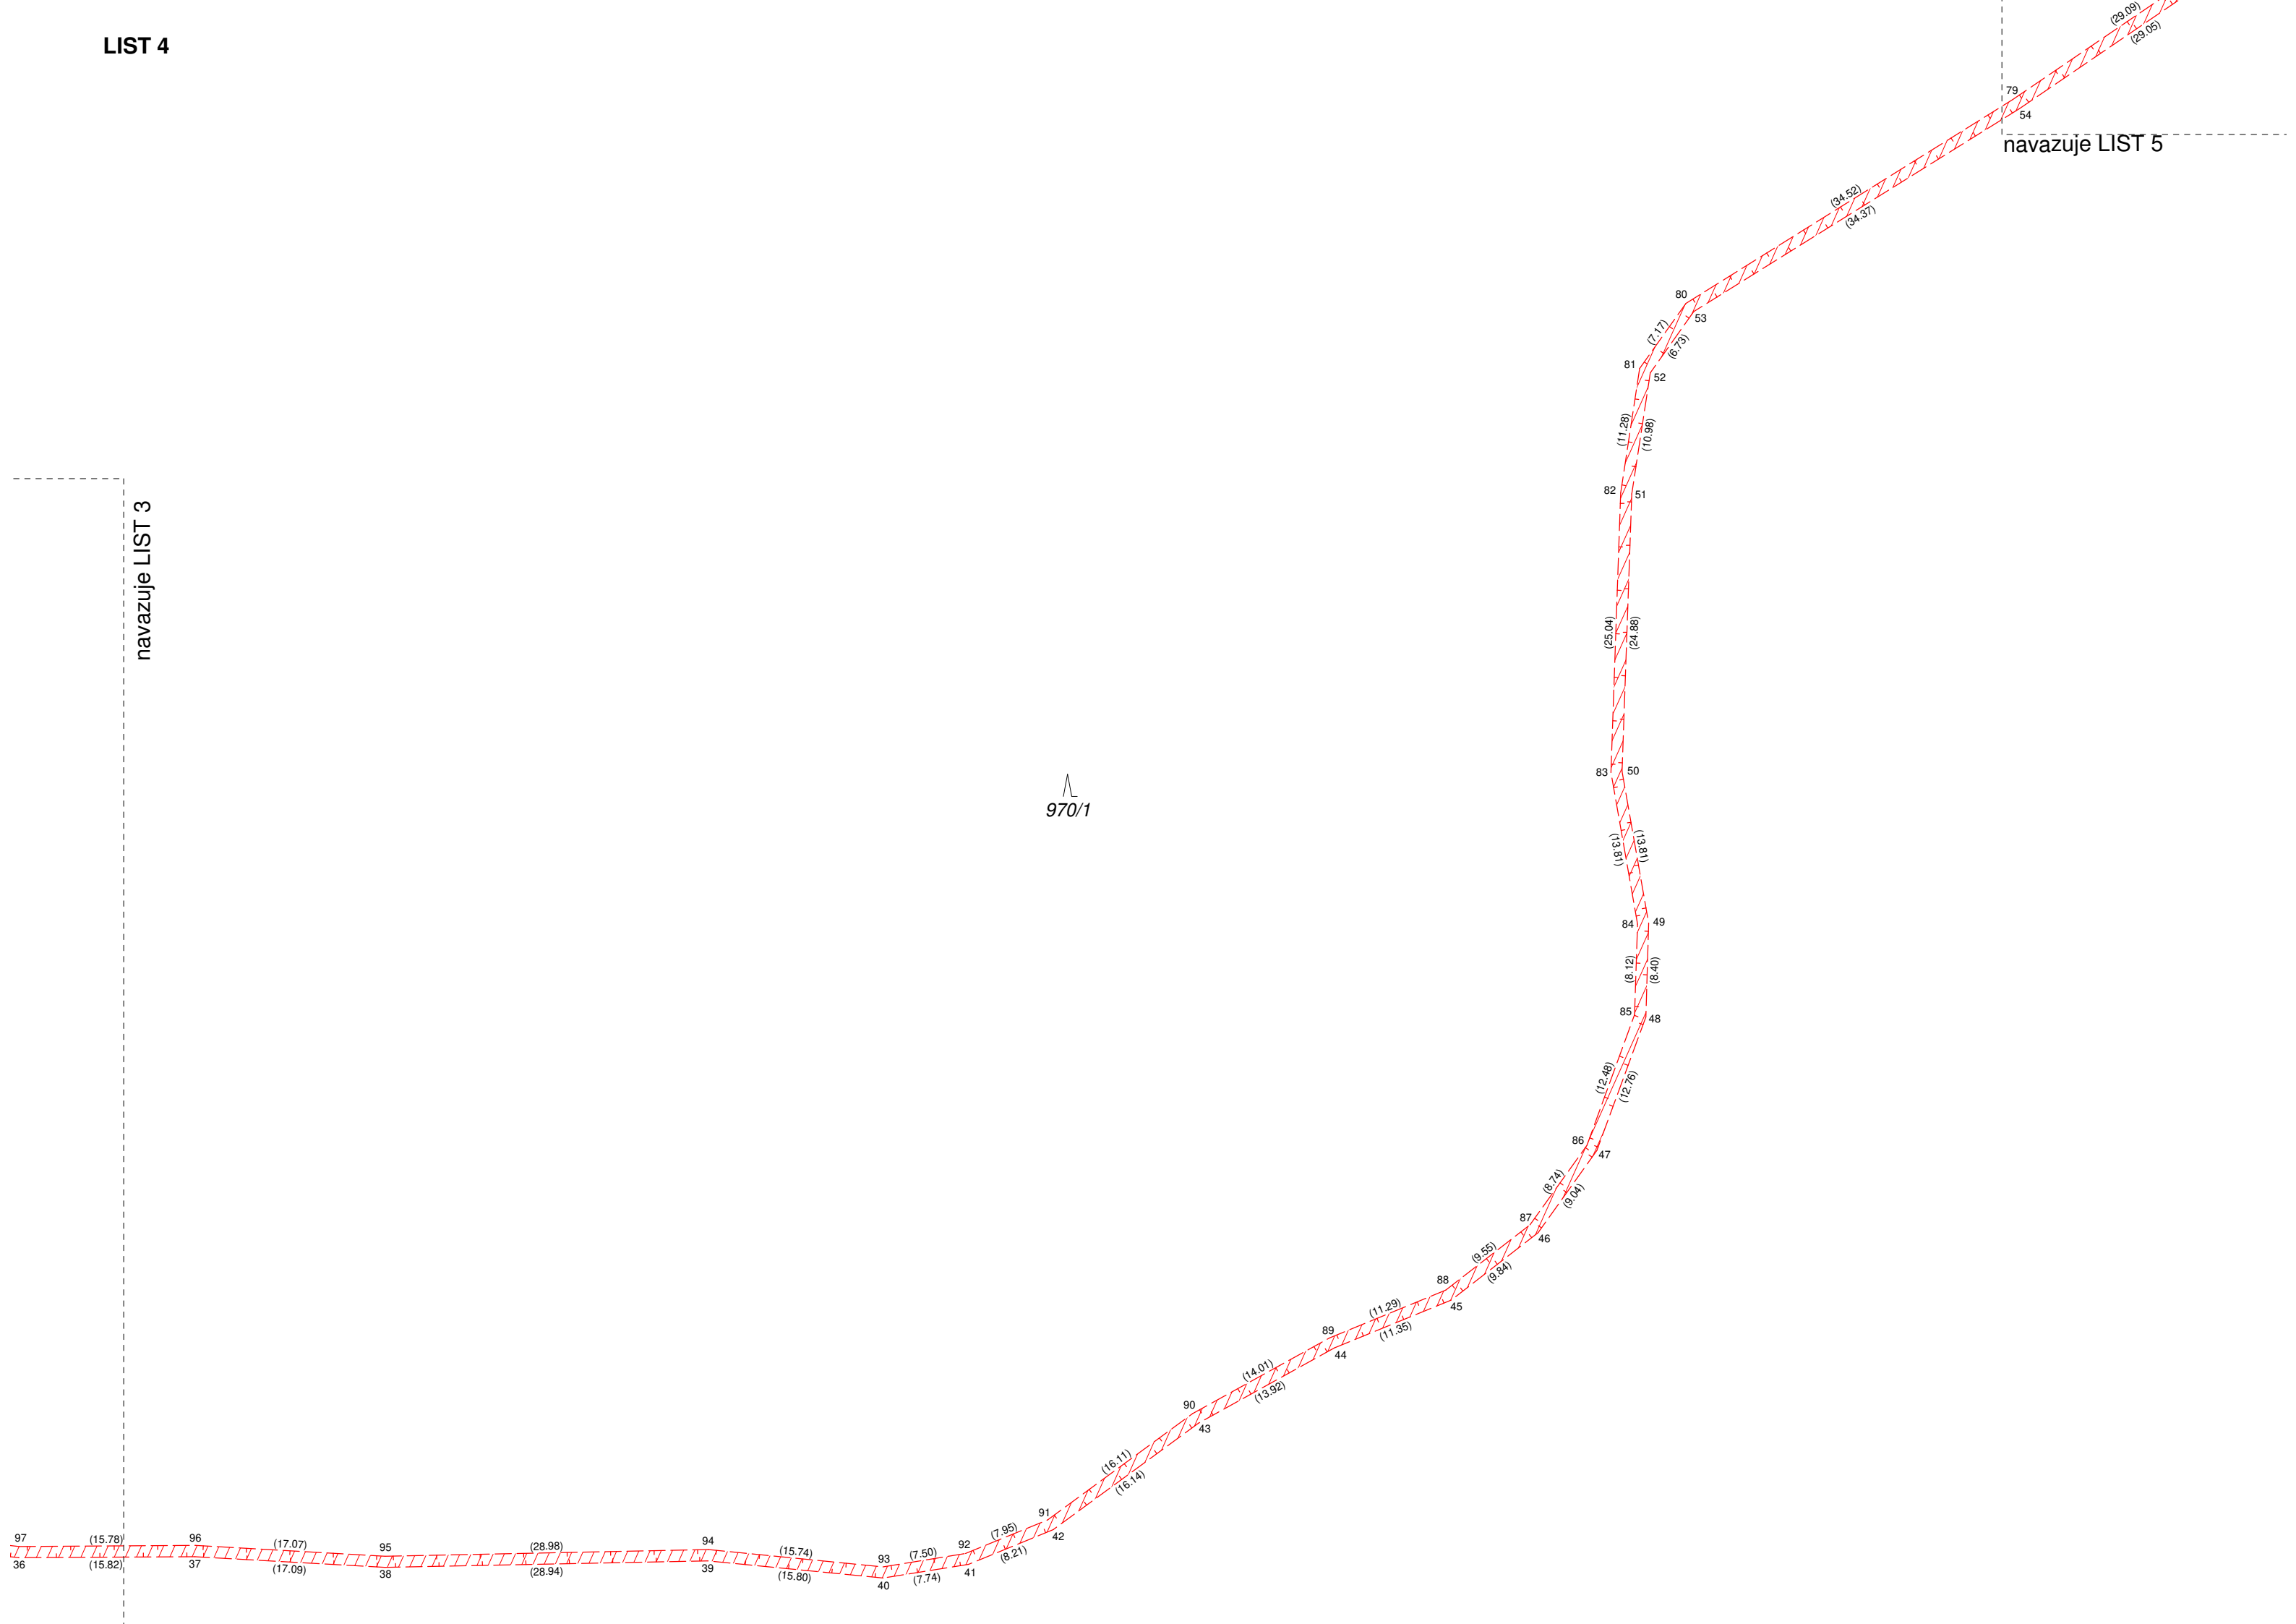

LIST 5

Seznam souřadnic (S-JTSK):

Souřadnice pro zápis do KN

Číslo bodu	Y	X	kk	Číslo bodu	Y	X	kk
1	864237.28	1105310.74	3	68	863612.96	1104901.54	3
2	864247.04	1105296.60	3	69	863628.38	1104903.04	3
3	864256.49	1105276.03	3	70	863640.31	1104902.98	3
4	864258.03	1105270.67	8	71	863648.68	1104901.38	3
5	864271.74	1105193.82	8	72	863654.22	1104898.53	3
6	864271.26	1105193.00	4	73	863663.14	1104893.21	3
7	864269.84	1105190.57	3	74	863682.06	1104885.44	3
8	864262.65	1105187.05	3	75	863695.14	1104882.47	3
9	864242.89	1105174.79	3	76	863704.99	1104883.36	3
10	864237.46	1105170.91	3	77	863714.92	1104887.94	3
11	864232.33	1105163.88	3	78	863724.65	1104893.77	3
12	864218.49	1105145.65	3	79	863748.69	1104910.15	3
13	864204.10	1105128.16	3	80	863777.98	1104928.41	3
14	864193.65	1105114.87	3	81	863782.14	1104934.25	3
15	864188.32	1105108.81	3	82	863783.84	1104945.40	3
16	864185.28	1105099.69	3	83	863784.70	1104970.43	3
17	864180.04	1105089.42	3	84	863782.32	1104984.03	3
18	864168.99	1105075.50	3	85	863782.58	1104992.15	3
19	864161.09	1105068.06	3	86	863786.87	1105003.87	3
20	864156.84	1105065.25	3	87	863791.96	1105010.98	3
21	864150.53	1105062.63	3	88	863799.51	1105016.83	3
22	864136.37	1105057.63	3	89	863809.95	1105021.12	3
23	864120.79	1105047.35	3	90	863822.21	1105027.89	3
24	864104.36	1105037.88	3	91	863835.21	1105037.41	3
25	864092.66	1105035.32	3	92	863842.56	1105040.43	3
26	864066.83	1105034.20	3	93	863849.96	1105041.63	3
27	864038.87	1105030.16	3	94	863865.62	1105040.08	3
28	864028.47	1105027.38	3	95	863894.59	1105040.67	3
29	864012.60	1105020.66	3	96	863911.63	1105039.71	3
30	864000.51	1105018.26	3	97	863927.41	1105039.80	3
31	863989.91	1105018.35	3	98	863934.77	1105038.98	3
32	863981.24	1105019.56	3	99	863944.27	1105035.30	3
33	863970.76	1105023.26	3	100	863970.36	1105022.34	3
34	863944.67	1105036.22	3	101	863981.00	1105018.58	3
35	863935.01	1105039.96	3	102	863989.85	1105017.35	3
36	863927.47	1105040.80	3	103	864000.59	1105017.26	3
37	863911.65	1105040.71	3	104	864012.90	1105019.70	3
38	863894.59	1105041.67	3	105	864028.79	1105026.44	3
39	863865.66	1105041.08	3	106	864039.07	1105029.18	3
40	863849.94	1105042.63	3	107	864066.91	1105033.20	3
41	863842.30	1105041.41	3	108	864092.78	1105034.32	3
42	863834.71	1105038.29	3	109	864104.72	1105036.94	3
43	863821.69	1105028.75	3	110	864121.31	1105046.49	3
44	863809.51	1105022.02	3	111	864136.81	1105056.73	3
45	863799.01	1105017.71	3	112	864150.91	1105061.71	3
46	863791.24	1105011.68	3	113	864157.30	1105064.37	3
47	863785.97	1105004.33	3	114	864161.71	1105067.28	3
48	863781.58	1104992.35	3	115	864169.73	1105074.82	3
49	863781.32	1104983.95	3	116	864180.88	1105088.86	3
50	863783.70	1104970.35	3	117	864186.20	1105099.31	3
51	863782.84	1104945.48	3	118	864189.20	1105108.29	3
52	863781.18	1104934.63	3	119	864194.41	1105114.23	3
53	863777.28	1104929.15	3	120	864204.86	1105127.52	3
54	863748.11	1104910.97	3	121	864219.25	1105145.01	3
55	863724.11	1104894.61	3	122	864233.17	1105163.34	3
56	863714.44	1104888.82	3	123	864238.18	1105170.19	3
57	863704.73	1104884.34	3	124	864243.45	1105173.95	3
58	863695.22	1104883.49	3	125	864263.15	1105186.17	3
59	863682.36	1104886.40	3	126	864270.56	1105189.81	3
60	863663.60	1104894.11	3	127	864271.50	1105191.42	4
61	863654.72	1104899.39	3	128	864272.01	1105192.31	8
62	863649.00	1104902.34	3	129	864256.75	1105277.86	8
63	863640.41	1104903.98	3	130	864251.49	1105289.30	4
64	863628.32	1104904.04	3	131	864247.90	1105297.10	3
65	863612.76	1104902.52	3	132	864246.92	1105298.52	4
66	863606.79	1104900.49	4	133	864238.15	1105311.24	3
67	863605.02	1104898.83	4				

970/1

1446/3

