


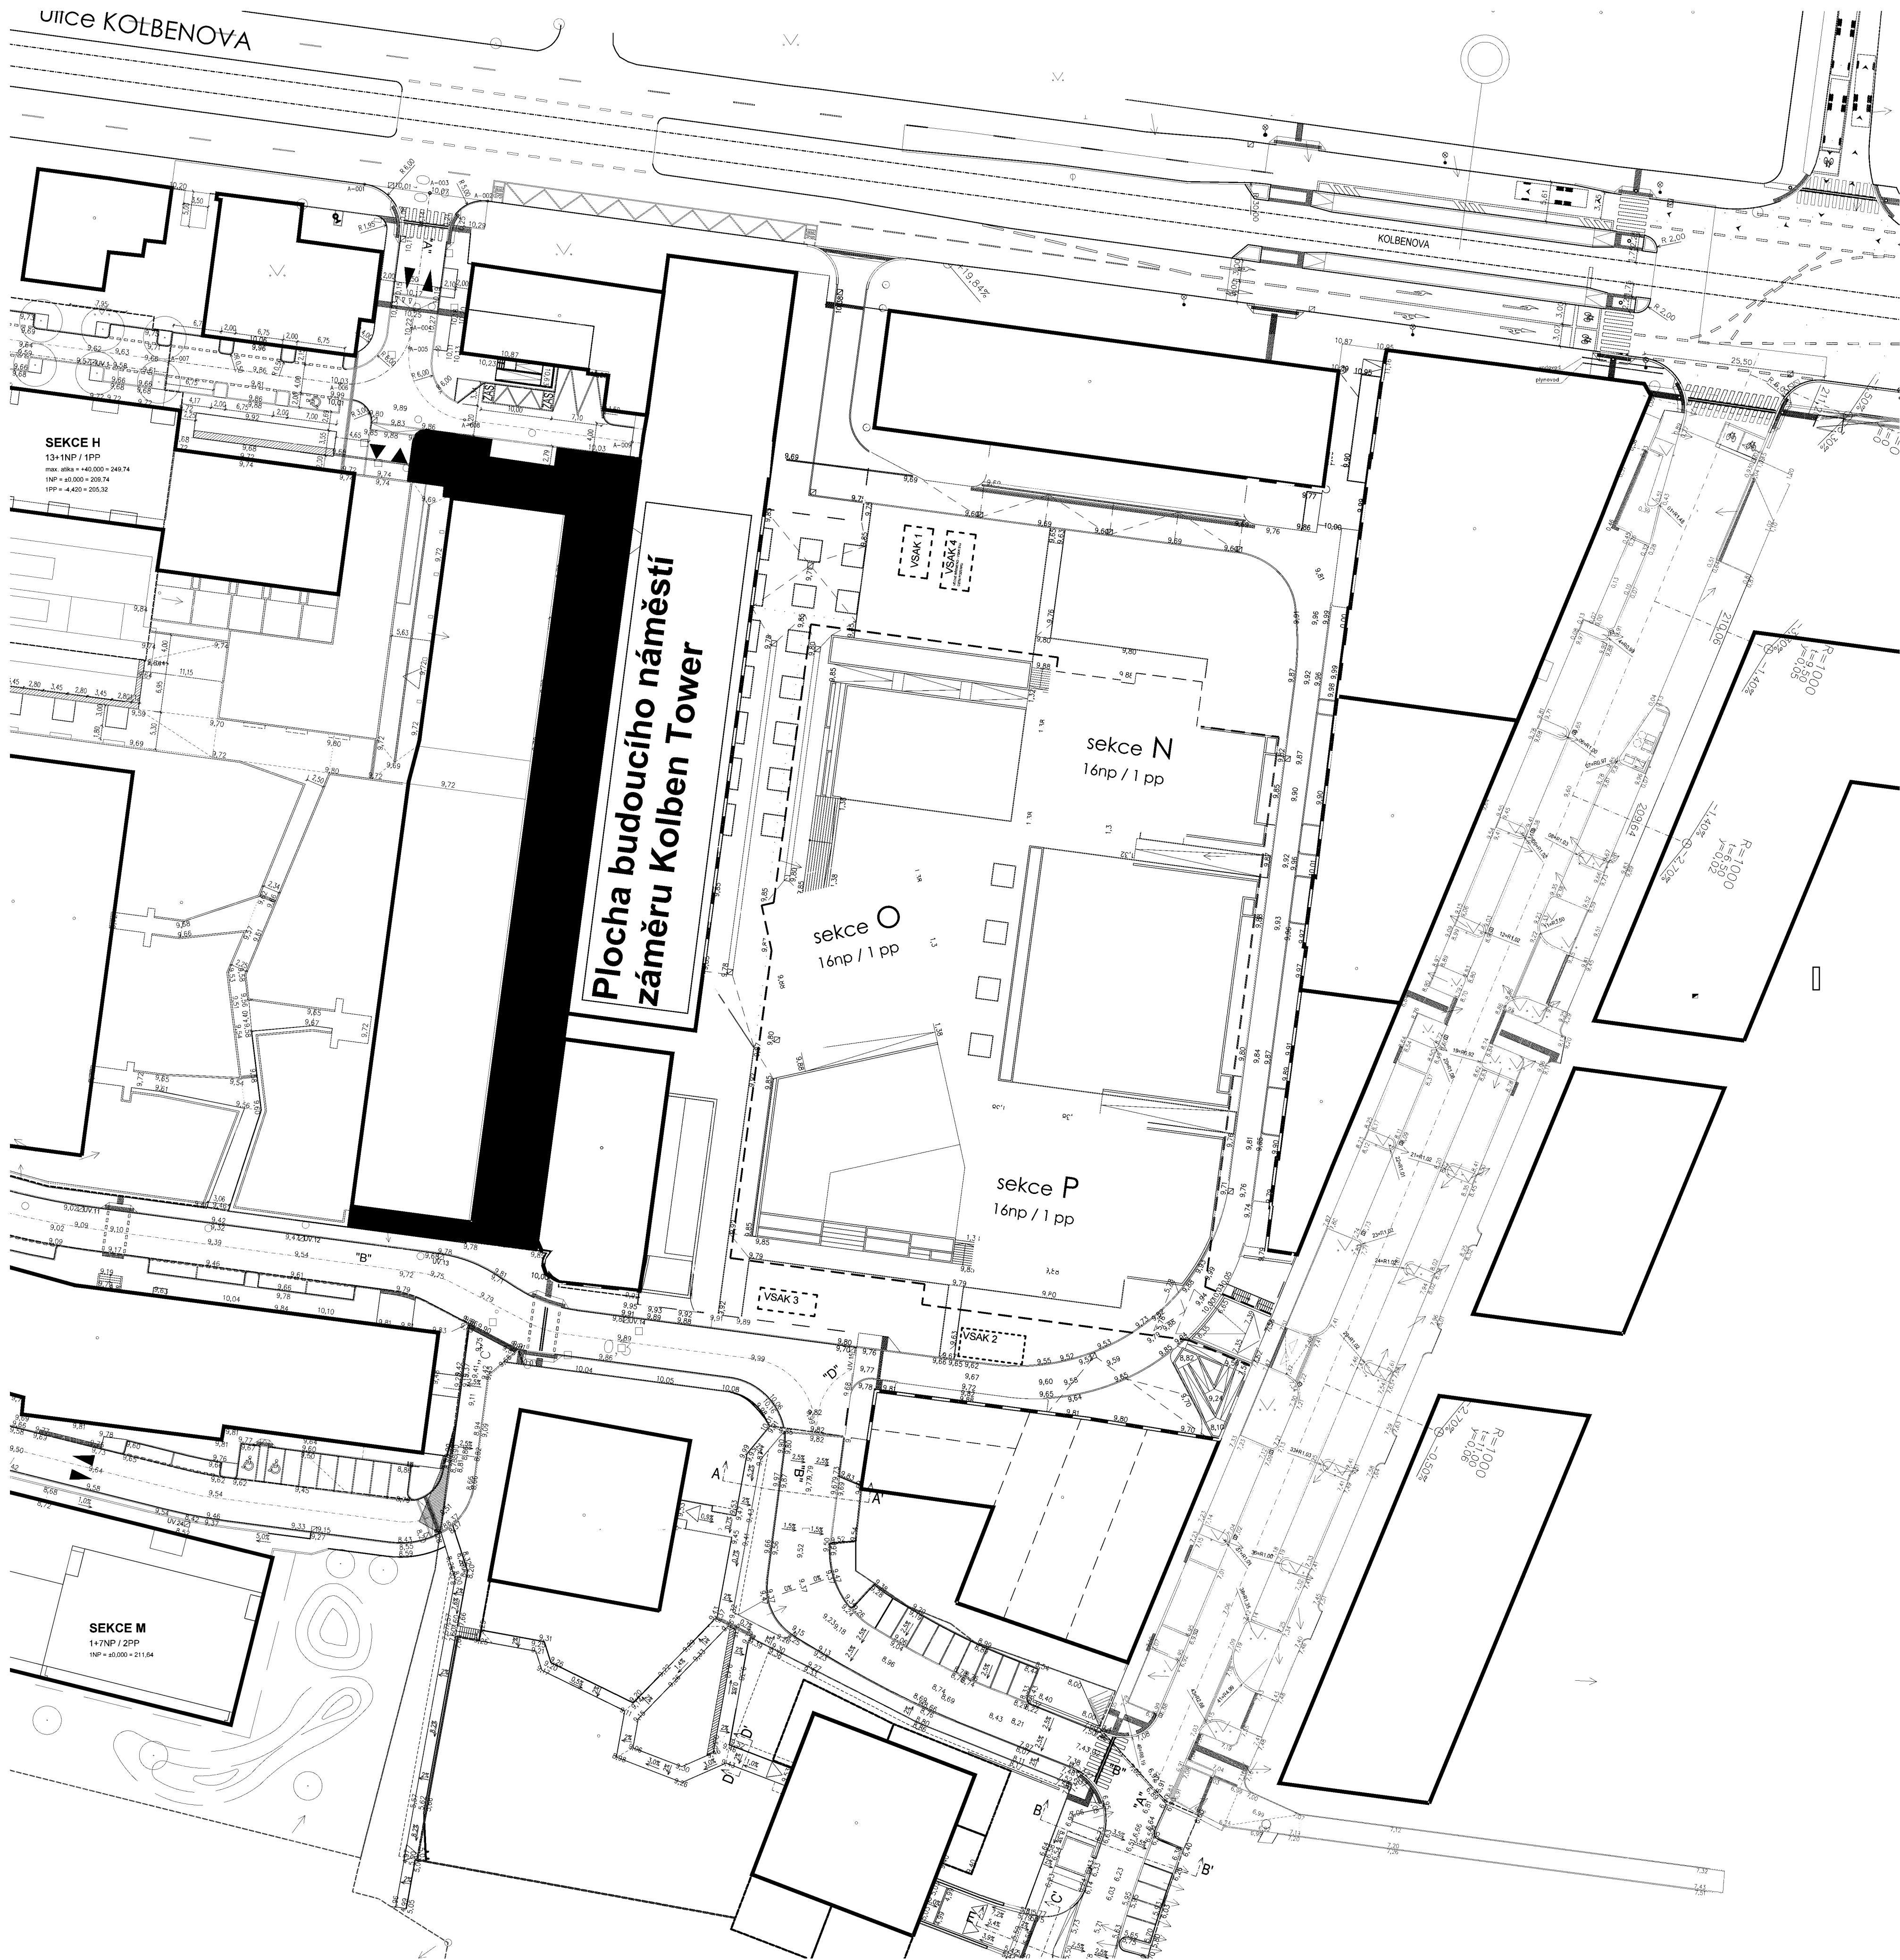

- LEGENDA:
- SVJ ČEK 5
 - SVJ ČEK 5 - vjezd
 - FUKČNĚ SOUVISEJÍCÍ POZEMEK SVJ
 - PLUMLOV
 - SVJ ČEK 5
 - KCD13
 - MČP9

© CMC architects a.s. AUTORSKÁ PRÁVA VYHRAZENÁ

NAZEV PROJEKTU

ČTVRŤ EMILA KOLBENA - ETAPA V.
Lokalita Kolbenova - Praha, Vysočany

INVESTOR

SKANSKA REALITY a.s.
Křížkova 682/34a
186 00, Praha 9 Karlín
IČ: 024 45 344
kontaktní osoba investora:
Ing. Ondřej Slupka

GENERÁLNÍ PROJEKTANT

CMC architects a.s.
Jankovcova 49,
170 00, PRAHA 7
IČO: 26145359

CMCARCHITECTS

autofin. návrh:

Dipl. arch. David R. Chisholm, ČKA
Akad. arch. Vít Mášlo, ČKA

kontaktní osoba:

Ing. arch. Martina Chisholm

PROJEKTANT DŮST

CMC architects a.s.
Jankovcova 49,
170 00, PRAHA 7

projektovní tým:

Ing. Daniel Šimpach, ČKAIT
Ing. arch. Peter Uradník
Ing. arch. Jan Tesárek

CMCARCHITECTS

kontaktní osoba:

Ing. arch. Martina Chisholm, ČKA

NAZEV:

SCHEMA:

PRŮZ:

OLBET:

SITUACE BUDOUCÍCH VLASTNICKÝCH VZTAHŮ

NAZEV VÝKRESU

C - SITUACNÍ VÝKRESY

DŮST:

DOKUMENTACE PRO SPOLEČNÉ POVOLENÍ

STUPEŇ:

Dipl. arch. David R. Chisholm, ČKA

ZODPOVĚDNÝ PROJEKTANT:

Ing. arch. Martina Chisholm, ČKA

MANAŽER PROJEKTU

Ing. Daniel Šimpach, ČKAIT

HP:

1:500

MBRHO:

06/2023

DŮST:

CEK5 DSPO C 0010

INDEX:

PROJEKT FÁZE ČÍSLO OBJEKTU ČÁST ČÍSLO VÝKRESU

CHÉVA:

1:500