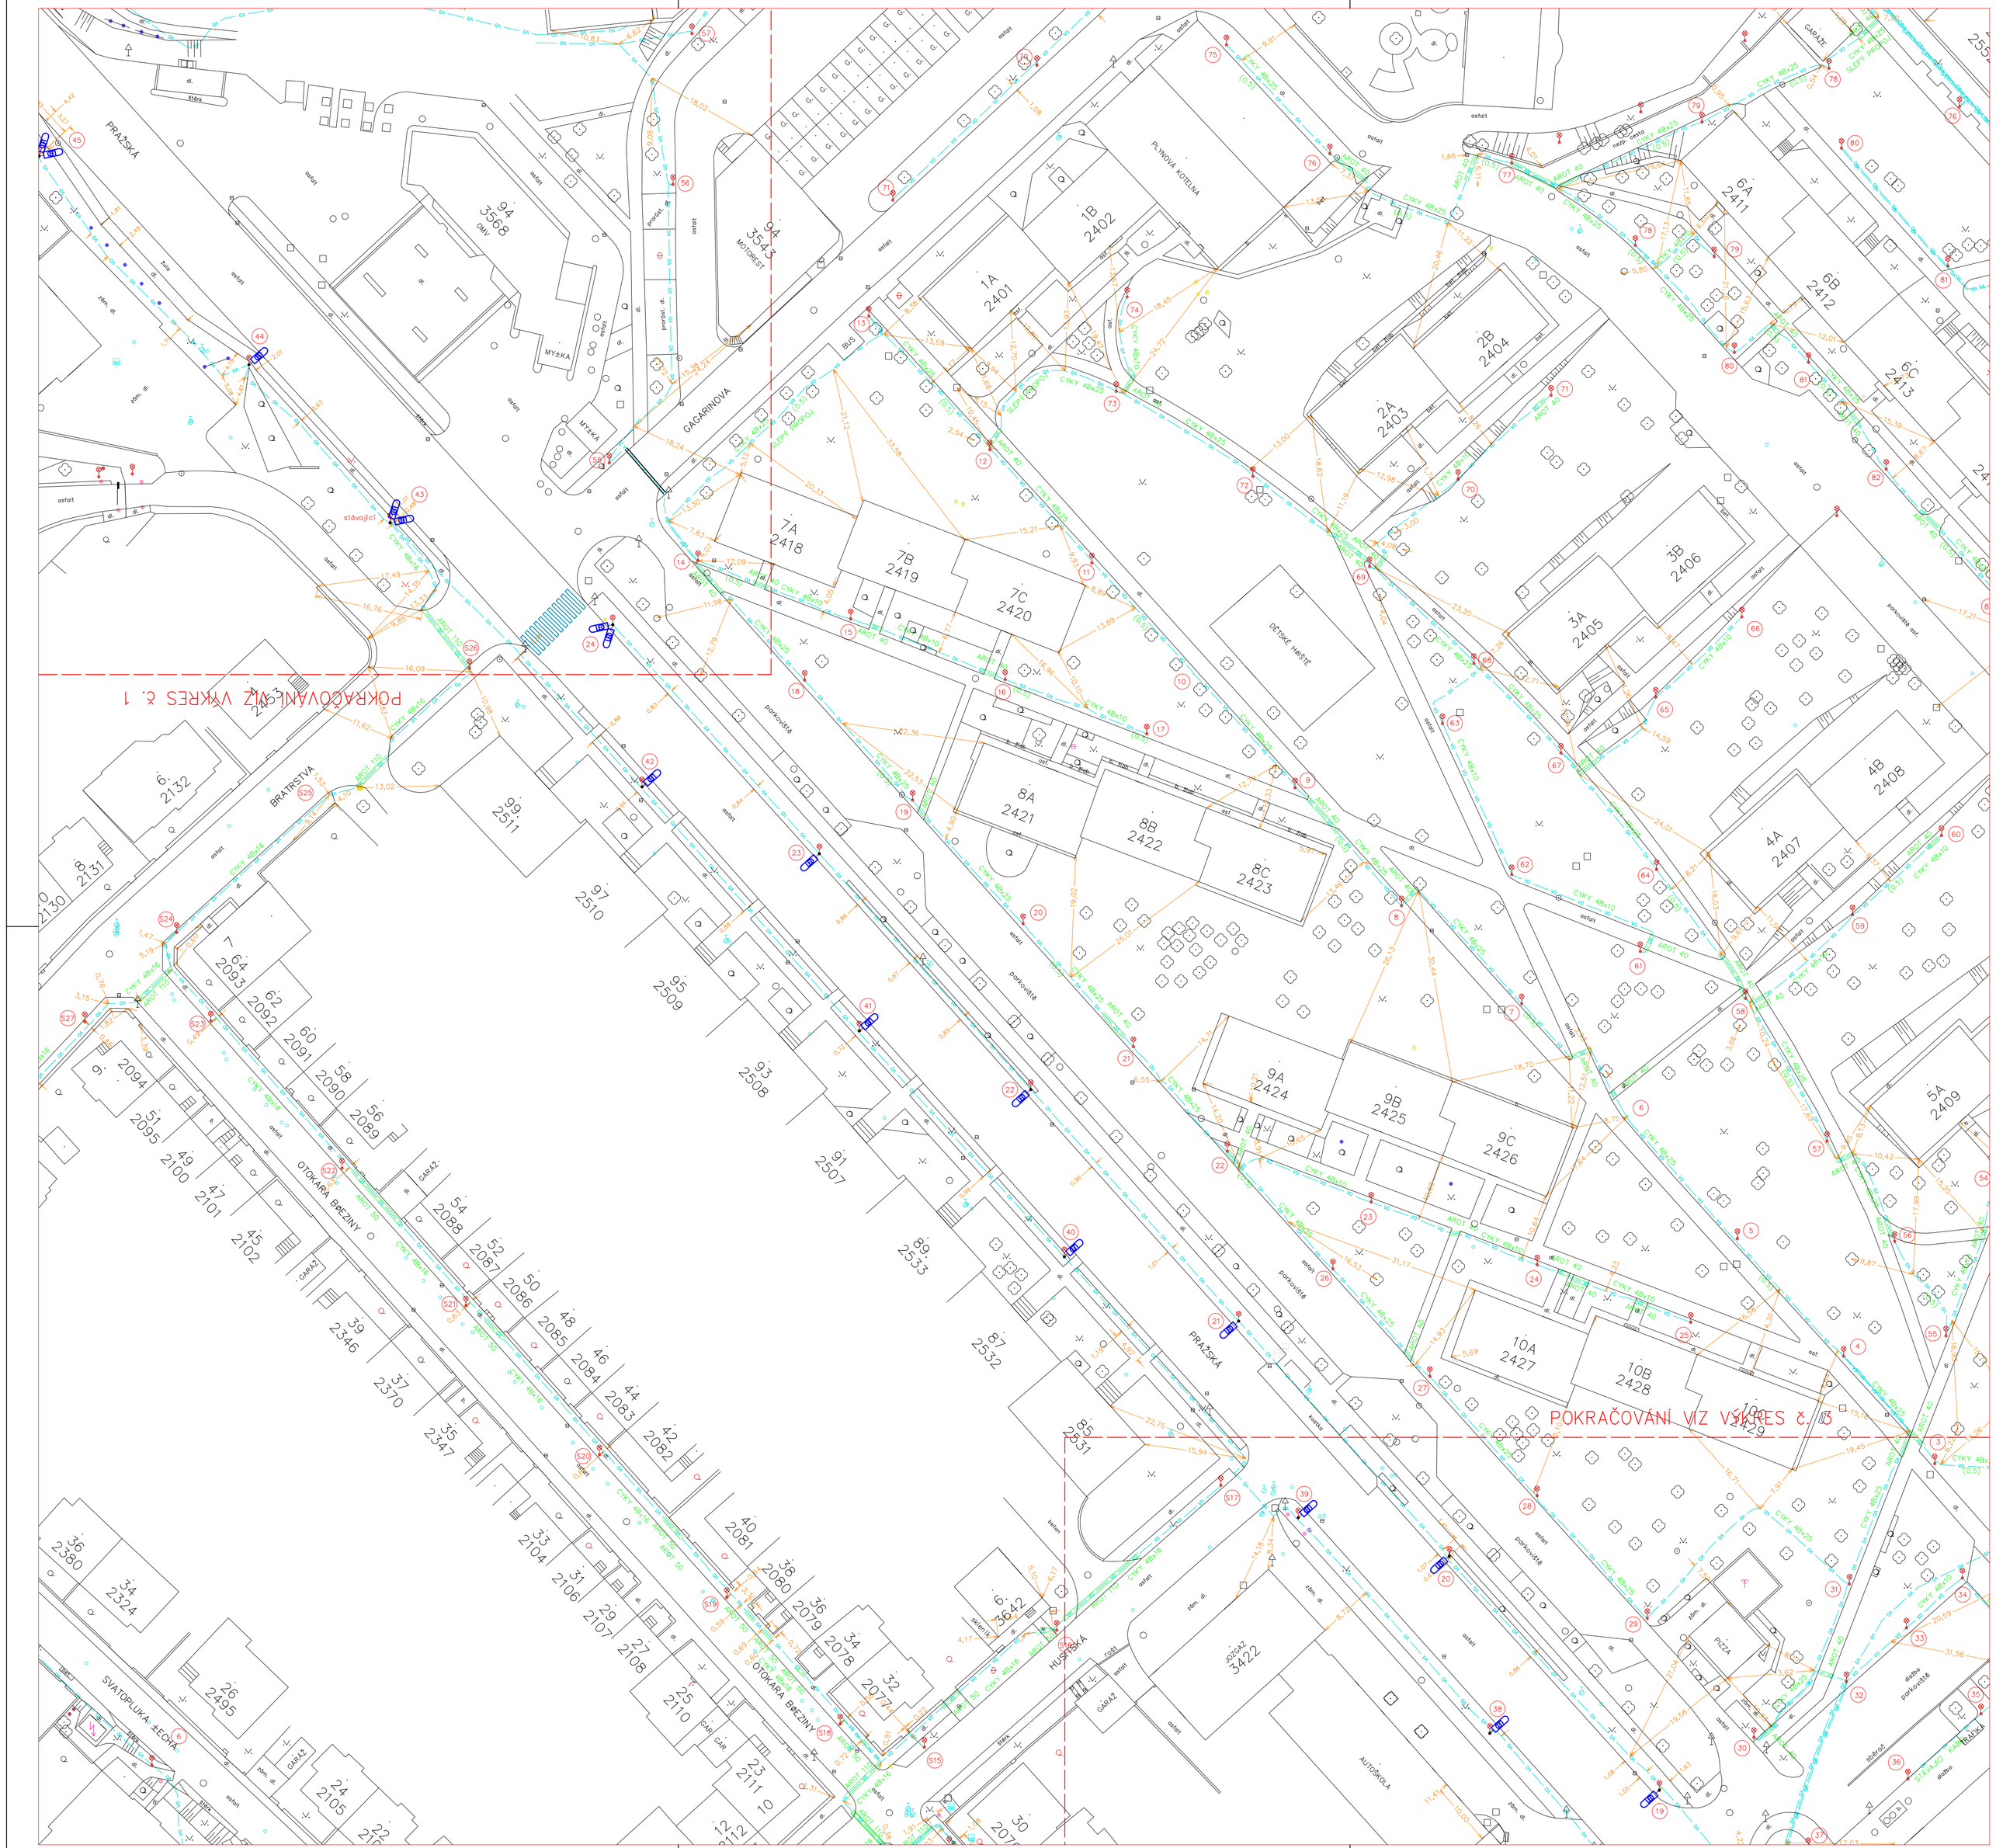

LEGENDA

Značka	Popis
19	stávající stožár s výložníkem a výbojkovým svítidlem
VO	stávající kabelové vedení veřejného osvětlení
19 LED	stávající stožár s výložníkem a novým LED svítidlem

Prostředí (vnější vlivy)		viz "protokol" příloha TZ
Napětová soustava		3PEN stř. 50Hz 230/400V/TN-C
Ochrana před úrazem elektrickým proudem - při poruše	normální	automatickým odpojením od zdroje v síti TN-C-S
	doplnková	- doplňujícím ochranným pospojováním
Barevné značení vodičů dle ČSN 33 0165 ed.2		

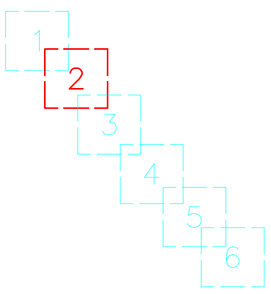

VŠECHNA PRÁVA VYHRAZENA

REPRODUKCE TÉTO DOKUMENTACE NEBO JEJÍ ČÁSTI BEZ PÍSEMNÉHO SOUHLASU ZPRACOVATELE - FIRMY ING. OLDŘICH DIVIŠ ELEKTROSERVIS - JE ZAKÁZÁNA !!!

Ing. Oldřich DIVIŠ, 671 31 Únanov č. 144, projekce a revize

Zodpovědný projektant : Ing. Oldřich DIVIŠ	Projektant : Libor SEMERÁD	Stupeň : DPS	Zak. č. : 06 - 22
Č. paré :	Akce : VÝMĚNA SVÍTIDEL NA UL. PRAŽSKÁ VE ZNOJMĚ ul. Pražská, Znojmo, k.ú. Znojmo-město VEŘEJNÉ OSVĚTLENÍ		Měřítko : 1 : 500
			Formát A4 : 8
	Název : SITUACE, NAPOJENÍ		Datum : 04 / 2022
Investor : Město ZNOJMO, Obroková 1/12, 669 22 Znojmo			Č. výkresu : 2