



# LEGENDA:

- Vozovka (asfalt)
- Tramvajová trať - PJD s asfaltovým krytem
- Tramvajová trať - pražce ve štěrku, loži asf. krytem
- Tramvajová trať - otevřený štěrku, lože
- Chodník, cyklostezka - asfalt
- Chodník - žulová dlažba
- Štěrkový chodník, vozovka
- Sadové úpravy, zeleň
- Dlažba - opevnění břehů
- Stávající stav
- Hranice parcel dle KN
- Stávající inženýrské sítě
- Související (výhledová) stavby
- Nový stav - obrubník
- Obrubník snížený
- Obrubník sklopený
- Provizorní komunikace
- Zařízení trakčního vedení
- Kabely NN a VN
- Kabely a zařízení sděl. zařízení a SSZ
- Vodovody
- Kanalizace
- Plynovody
- Ochranné pásmo dráhy
- Hranice sledování GTM
- Aktivní záplavová zóna
- Záplavová čára Q5
- Záplavová čára Q20
- Záplavová čára Q2002

**Poznámka:**  
 Průběh inž. sítí je doložen dle údajů jejich správců. V podkladech jsou i trasy, které již byly zrušeny, ale není zřejmé, zda byly vytěženy.  
 Projektant neodpovídá za správnost údajů správců. Před zahájením stavby nutno veškeré inž. sítě nechat vytýčit a jejich vytýčení v průběhu celé stavby zachovat.

## Seznam stavebních objektů

- 000 Objekty přípravy staveniště**
- SO 003 Příprava území - pravý břeh Vltavy
- 100 Objekty pozemních komunikací**
- SO 102 Vozovky, chodníky a zpevněné plochy - Podolí
- SO 103 Žluté lázně - vozovky a zpevněné plochy
- SO 121 Dopravní značení
- SO 133 Přístupy na stavbu - pravý břeh Vltavy
- SO 181 Dopravně-inženýrská opatření
- SO 191 Terénní úpravy - Podolí
- 300 Vodohospodářské objekty**
- SO 307 Společná přípojka - Podolí, Žluté lázně
- SO 316 Vodovodní přípojka - Podolí, Žluté lázně
- 400 Elektro a sdělovací objekty**
- SO 404 PŘEdistribuce: Přeložky kabelů NN - Podolí
- SO 415 Žluté lázně - úprava rozvodů NN a VO
- SO 424 Přípojka NN pro areál Arény (Podolí)
- SO 461 Žluté lázně - úpravy rozvodů slaboproudu, CCTV
- SO 462 Žluté lázně - parkovací systém
- 500 Objekty trubních vedení**
- SO 501 Přeložka STL plynovodu - Podolí
- 700 Objekty pozemních staveb**
- SO 711 Žluté lázně - vrátnice
- SO 751 Oplocení pozemků dotčených stavbou
- 800 Objekty úpravy území**
- SO 802 Sadové úpravy - Podolí

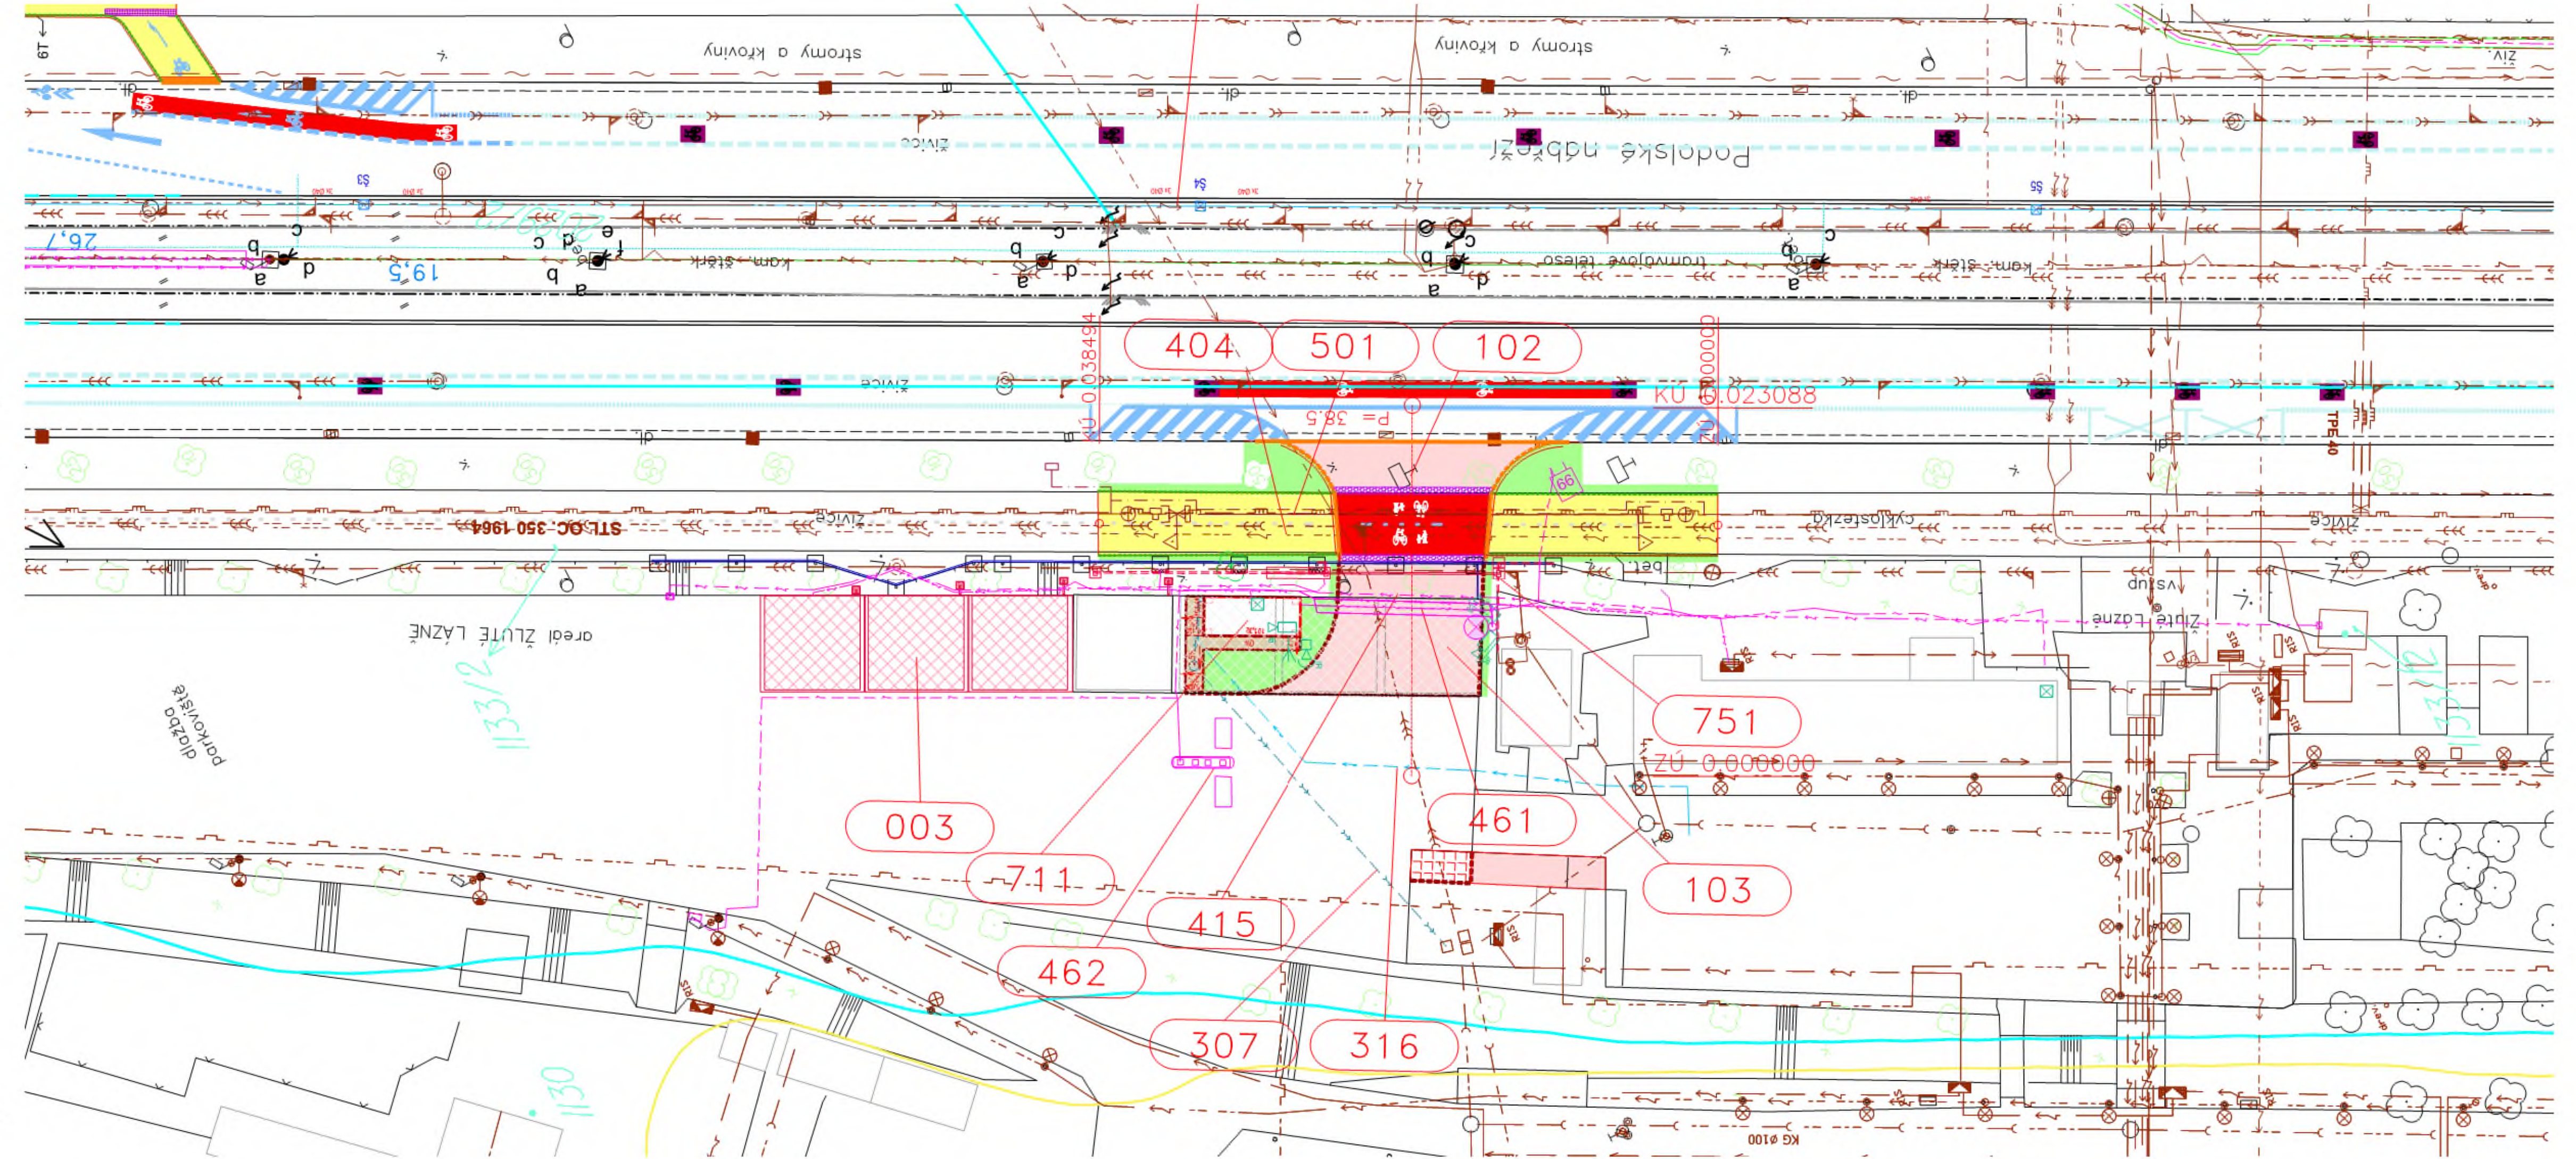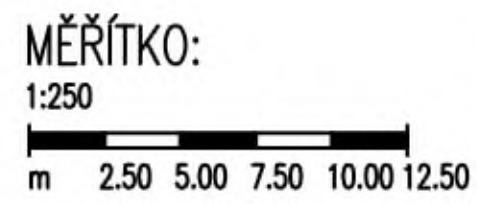

a			
b			
c			
Označení	Název změny	Datum	Podpis

**STAVBA č. 42821 DVORECKY MOST**

**KOORDINAČNÍ SITUACE**

**SITUACE - ŽLUTÉ LÁZNĚ**

Mřížko: 1:250  
 Stupeň: RDS  
 Souprava: 3