

LV 10001 - Statutární město Brno


LEGENDA NAVRHOVANÝCH SÍTÍ :

- NAVRHOVANÝ STL PLYNOVOD
- NAVRHOVANÁ STL PŘÍPOJKA
- RUŠENÝ NTL PLYNOVOD/PŘÍPOJKA (VYTĚŽENÍ/ZALITÍ CEMENTOPOPÍLKOVOU SUSPENZÍ)
- OCHRANNÉ PÁSMO NTL PLYNOVODU
- ROZSAH VĚCNÉHO BŘEMENE


3528/4 DOTČENÝ POZEMEK


LEGENDA KATASTRU NEMOVITOSTÍ:

- HRANICE PARCEL
- VNITŘNÍ ČLENĚNÍ PARCEL - SLUČKY
- PARCELNÍ ČÍSLO

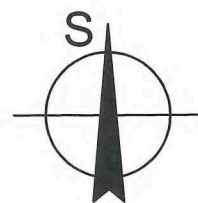

KLAD LISTŮ:

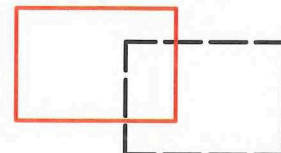

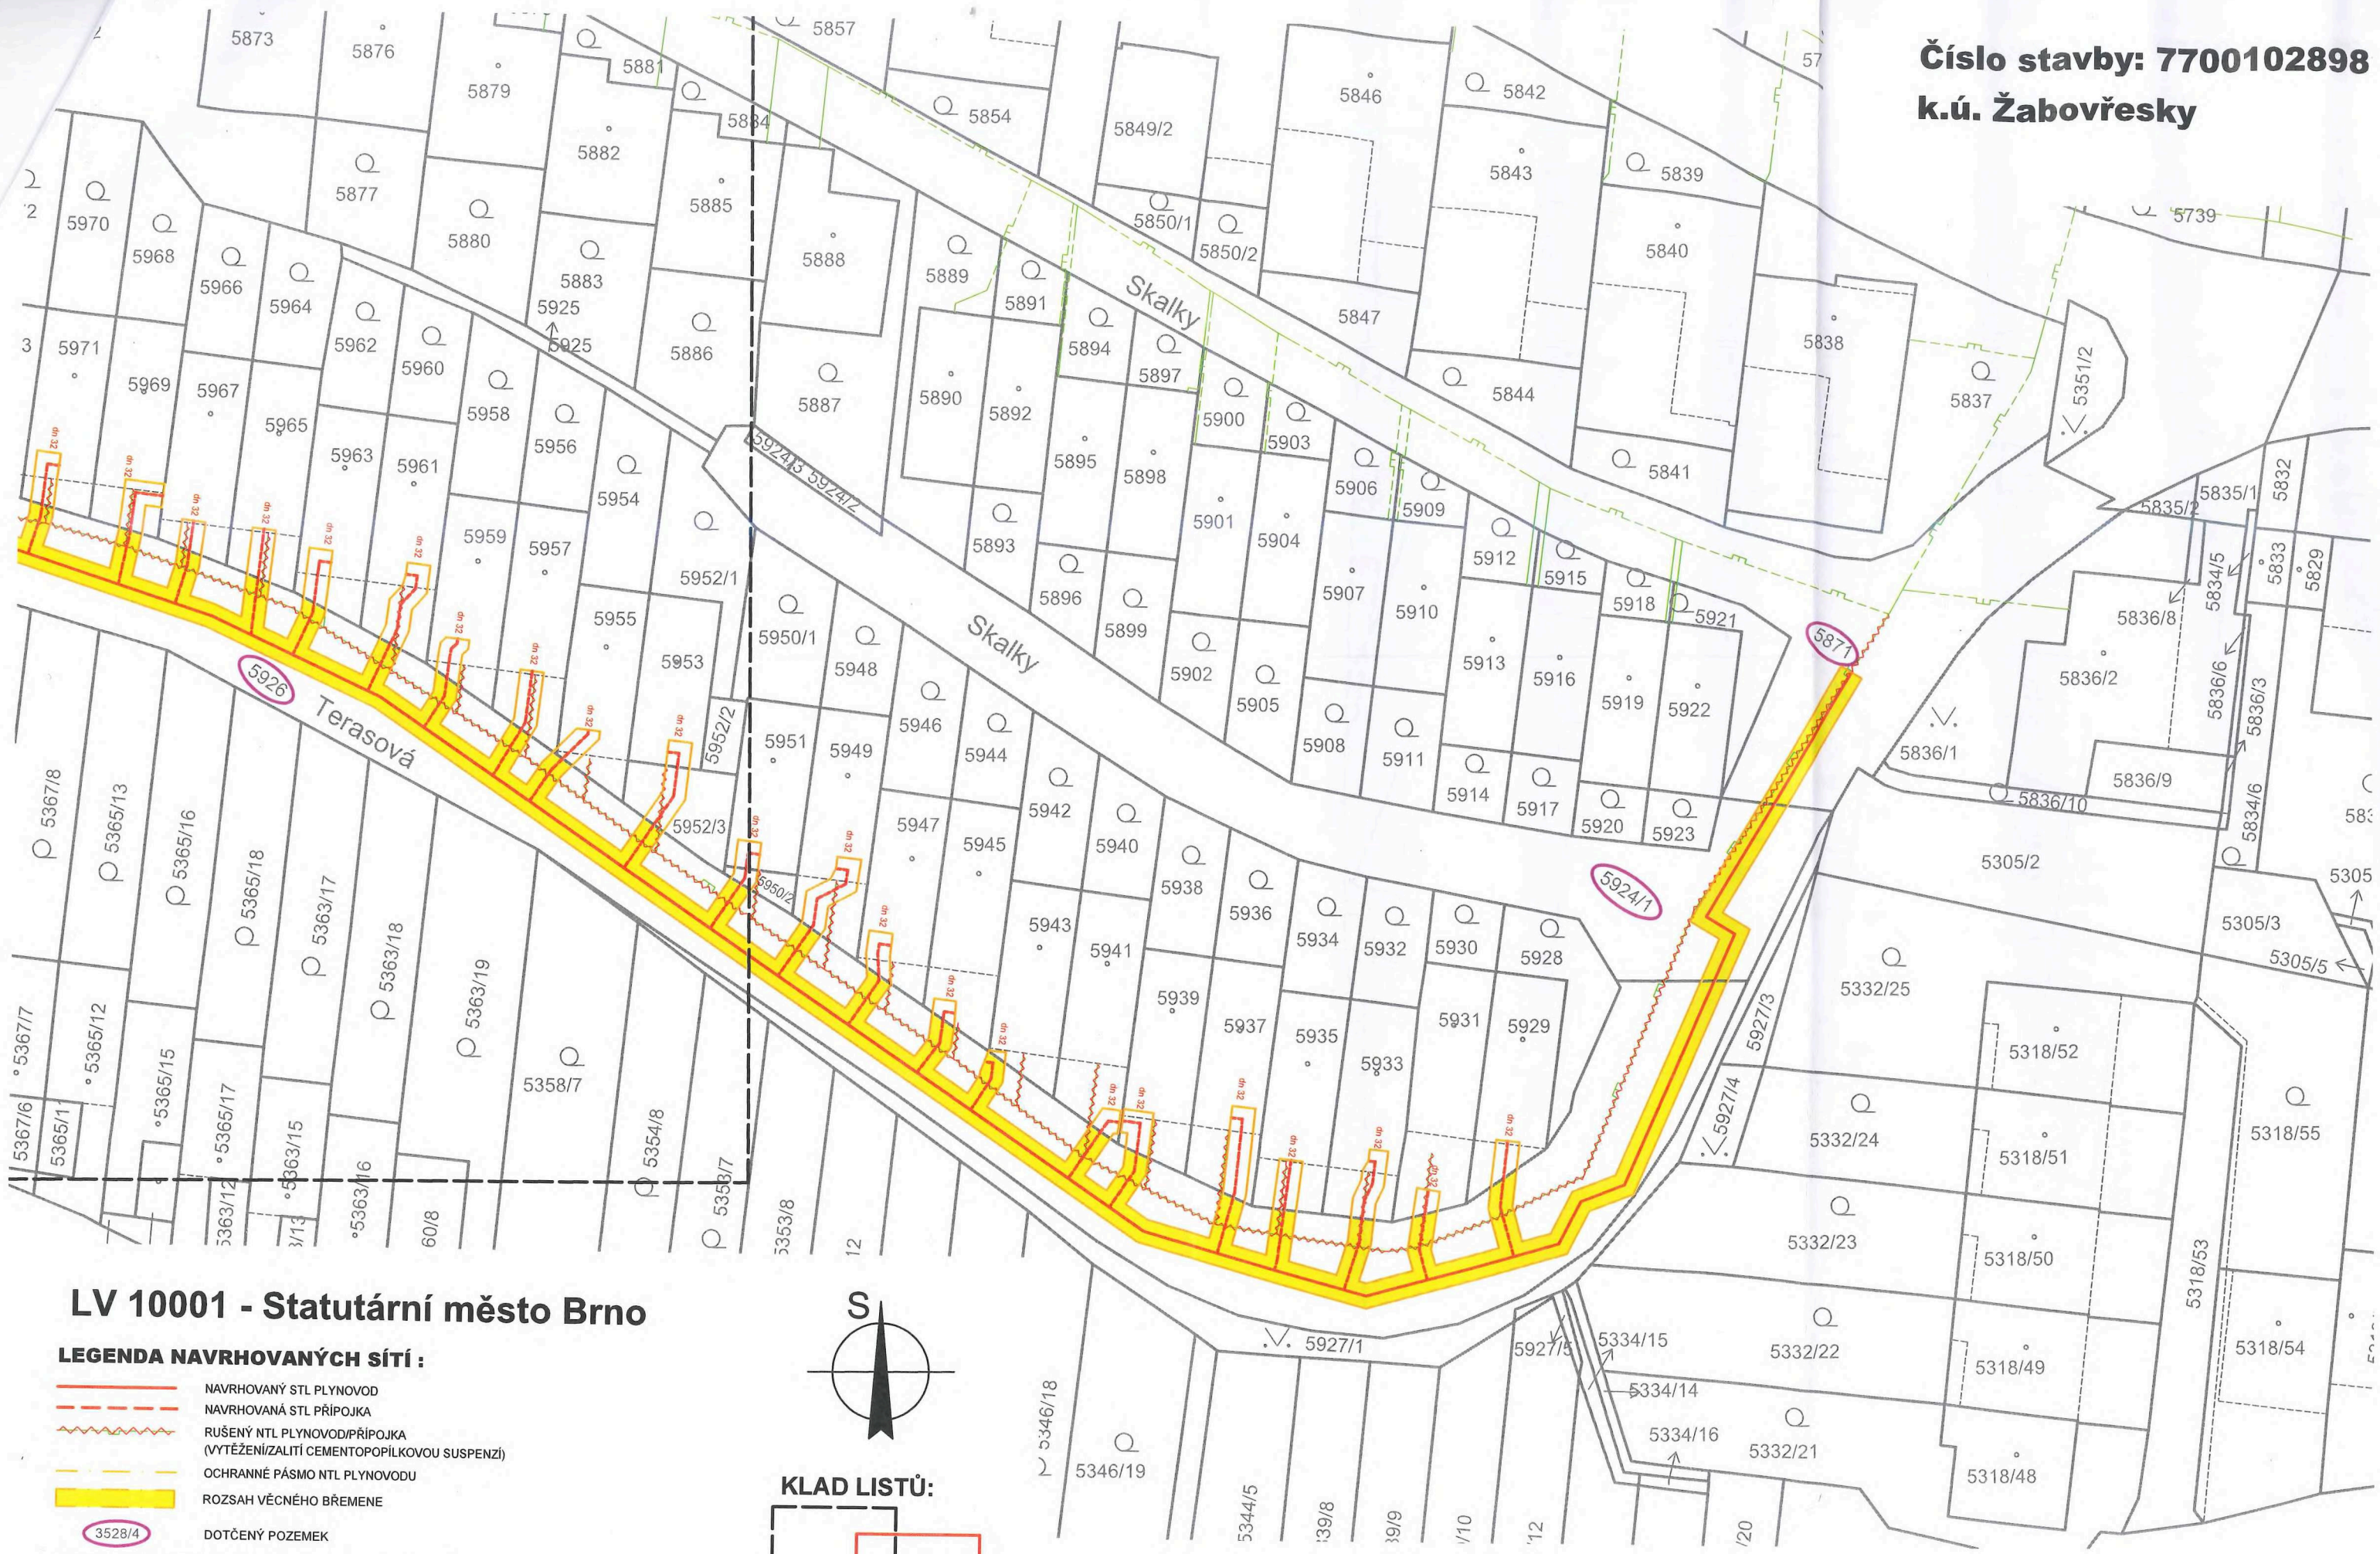

LV 10001 - Statutární město Brno


LEGENDA NAVRHOVANÝCH SÍTÍ :

- NAVRHOVANÝ STL PLYNOVOD
- NAVRHOVANÁ STL PŘÍPOJKA
- RUŠENÝ NTL PLYNOVOD/PŘÍPOJKA (VYTĚŽENÍ/ZALITÍ CEMENTOPÍLKOVOU SUSPENZÍ)
- OCHRANNÉ PÁSMA NTL PLYNOVODU
- ROZSAH VĚCNÉHO BŘEMENE

3528/4 DOTČENÝ POZEMEK

LEGENDA KATASTRU NEMOVITOSTÍ:

- HRANICE PARCEL
- VNITŘNÍ ČLENĚNÍ PARCEL - SLUČKY
- PARCELNÍ ČÍSLO

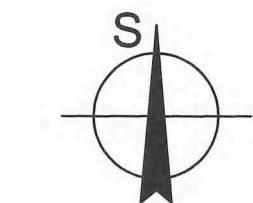

KLAD LISTŮ:

