

Smlouva o realizaci překládky sítě elektronických komunikací č. VPI/MS/2017/00082 č. Stavebníka:

uzavřená dle ustanovení § 1746 odst. 2 a násl. zákona č. 89/2012 Sb., občanského zákoníku, v platném znění a v souladu s § 104 odst. 17 zákona č. 127/2005 Sb., o elektronických komunikacích a o změně některých souvisejících zákonů (zákon o elektronických komunikacích), v platném znění

Vlastník sítě elektronických komunikací:

Česká telekomunikační infrastruktura a.s.

Se sídlem Olšanská 2681/6, 130 00 PRAHA 3 – Žižkov

IČ: 04084063

DIČ: CZ04084063

Zapsaná v obchodním rejstříku vedeném u Městského soudu v Praze, odd. B, vložka 20623
Zastoupená Ing. Zdeňkem Šulcem, MBA, manažerem, Výstavba pevné přístupové sítě dle pověření

Bankovní spojení: PPF banka

Číslo účtu: 2019160003/6000

(dále jen „CETIN“)

a

Stavebník žádající o překládku sítě elektronických komunikací:

Statutární město Přerov

se sídlem Přerov I-Město, Bratrská 709/34, 750 11 Přerov 2

IČ : 00301825

DIČ : CZ00301825

Zapsaná v obchodním rejstříku

Zastoupená: ing. Petr Měřínský, náměstek primátora

Bankovní spojení : Česká spořitelna a.s.

Číslo účtu : 27-1884482379/0800

(dále jen „Stavebník“)

uzavírají tuto smlouvu:

Definice pojmů

Překládkou sítě elektronických komunikací (dále jen „SEK“) se rozumí stavba spočívající ve změně trasy vedení veřejné komunikační sítě nebo přemístění zařízení veřejné komunikační sítě.

Čl. 1

Úvodní ustanovení

Společnost CETIN je vlastníkem SEK, jež má být přeložena na základě této smlouvy. Stavebník ve smyslu Vyjádření o existenci SEK a Všeobecných podmínek ochrany SEK vydaného dne 7.9.2016 pod č. 700087/16 vyvolává ve smyslu § 104 odst. 17 zákona č. 127/2005 Sb. překládku dotčeného úseku SEK.

Překládka SEK dle této smlouvy je vedena u společnosti CETIN pod označením
„VPIC_Čekyně, Penčice_kanalizace a ČOV“.

Čl. 2 Předmět smlouvy

Předmětem této smlouvy je požadavek Stavebníka na překládku SEK ve vlastnictví společnosti CETIN, závazek společnosti CETIN zajistit si překládku SEK a s ní související záležitosti v rozsahu a za podmínek stanovených touto smlouvou a závazek Stavebníka, jež překládku SEK vyvolal, uhradit všechny nezbytné náklady, které společnosti CETIN v souvislosti se zajištěním překládky SEK vzniknou.

Čl. 3 Překládka SEK, podmínky překládky SEK

3.1 Překládka SEK dle této smlouvy bude realizována v rozsahu (územním a stavebnětechnickém) a na nemovitostech dle Cenového a technického návrhu překládky SEK VPIC_Čekyně, Penčice_kanalizace a ČOV, který je Přílohou č. 1 této smlouvy (dále jen „Překládka“).

3.2 Předpoklady (podmínky) pro realizaci Překládky jsou:

- zajištění pravomocného územního rozhodnutí – rozhodnutí o umístění stavby nebo územního souhlasu (Překládky),
- zajištění práv k užívání překládkou dotčených nemovitostí, tzn. uzavření smlouvy o smlouvě budoucí o zřízení služebnosti s vlastníky nemovitostí dotčených překládkou SEK nebo vyvlastnění takového práva.

(to vše dále jen „Předpoklady pro realizaci překládky SEK“).

3.3 Bez zajištění Předpokladů pro realizaci překládky SEK nebude Překládka realizována.

3.4 Vlastníkem přeložené SEK zůstává společnost CETIN.

3.5 Společnost CETIN je oprávněna realizaci Překládky pověřit jinou osobu. Při realizaci Překládky jinou osobou nese společnost CETIN odpovědnost, jako by Překládku realizovala sama.

Čl. 4 Závazky spojené s překládkou SEK

4.1 V souvislosti s realizací Překládky se CETIN zavazuje

- před realizací Překládky:

- zajistit vyhotovení Projektu,
- pokusit se uzavřít smlouvu o smlouvě budoucí o zřízení služebnosti s vlastníky Překládkou dotčených nemovitostí, tzn. prokazatelně učinit vlastníků Překládkou dotčených nemovitostí návrh takové smlouvy,

- po realizaci Překládky:

- zajistit dokumentaci skutečného provedení Překládky.

4.2 V souvislosti s provedením překládky se Stavebník zavazuje

- před realizací Překládky:

- zajistit územní rozhodnutí - rozhodnutí o umístění stavby (Překládky),
- zajistit zemní práce související s Překládkou včetně zřízení kabelového lože,
- k převzetí výkopu a předání staveniště vyzvat zástupce společnosti CETIN viz kontakt Čl.8 věci technické této smlouvy,
- písemně oznámit společnosti CETIN, nejpozději 8 týdnů před zahájením realizace Překládky, stavební připravenost a vyzvat CETIN k realizaci Překládky. Tato povinnost platí pro každou z etap Překládky samostatně, s tím, že první výzva může být učiněna nejdříve 6 měsíců po uzavření této smlouvy,

po právní moci územního rozhodnutí – rozhodnutí o umístění stavby (Překládky), převést na společnost CETIN práva a povinnosti z tohoto územního rozhodnutí týkající se Překládky (uzavřít se společností CETIN Dohodu o převodu některých práv a povinností z rozhodnutí o umístění stavby dle vzoru viz. příloha č. 3 této smlouvy a předat toto územní rozhodnutí společnosti CETIN, to vše nejpozději do 30 dnů od nabytí právní moci územního rozhodnutí – rozhodnutí o umístění stavby (Překládky).

4.3 CETIN se zavazuje, že zajistí realizaci každé etapy Překládky do 3 měsíců od doručení písemné výzvy Stavebníka dle předchozího odstavce a to za předpokladu, že ke dni doručení písemné výzvy stavebníka dle předchozího odstavce jsou zajištěny ve prospěch společnosti CETIN všechny Předpoklady pro realizaci překládky SEK uvedené v Čl. 3 bodu 3.2 této smlouvy a ze strany Stavebníka splněny povinnosti uvedené v Čl. 4. bodu 4.2 této smlouvy vyjma ustanovení o stavební připravenosti, jinak nejpozději do 3 měsíců od jejich zajištění ve prospěch CETIN.

4.4 Stavebník bere na vědomí, že mezi společností CETIN a vlastníky Překládkou dotčených nemovitostí musí dojít s ohledem na ustanovení § 104 zákona č. 127/2005 Sb. k úpravě vzájemných právních vztahů v podobě uzavření písemné smlouvy o budoucí smlouvě o zřízení služebnosti po realizaci Překládky k uzavření smlouvy o zřízení služebnosti event. zřízení takového práva ve vyvlastňovacím řízení. Náhrady za zřízení takových služebností, které společnost CETIN vlastníkům dotčených nemovitostí uhradí, bude Stavebník s ohledem na ustanovení § 104 odst. 17 zákona č. 127/2005 Sb. povinen uhradit společnosti CETIN jako náklady vzniklé společnosti CETIN v souvislosti s Překládkou, stejně tak v případě nákladů společnosti CETIN za uhrazení správních poplatků za vklad služebností do Katastru nemovitostí event. případně nákladů vzniklých společnosti CETIN v souvislosti s vyvlastňovacím řízením.

4.5 Stavebník se zavazuje poskytnout společnosti CETIN při uzavírání smlouvy o budoucí smlouvě o zřízení služebnosti a po realizaci Překládky při uzavírání smlouvy o zřízení služebnosti potřebnou součinnost.

4.6 Sjednaná lhůta realizace Překládky dle Čl. 4 bodu 4.3 této smlouvy se prodlužuje o tolik dnů, o kolik dnů byly práce k jejímu provedení přerušeny nebo nemohly být případně zahájeny z důvodu nikoliv na straně společnosti CETIN.

4.7 Závazky (povinnosti) společnosti CETIN z této smlouvy týkající se realizace Překládky a záležitostí, jež Překládce předchází, jsou rozděleny do 4 etap:

1. etapa_vyhotovení realizačního Projektu
2. etapa _přeložky v situaci C.3.2
3. etapa přeložka v situaci C.3.5
4. etapa přeložka v situaci C.3.8 - Penčice

Jednotlivé etapy jsou co do rozsahu stanoveny položkami uvedenými v Přílohách č. 2 této smlouvy. Jednotlivé etapy budou považovány za ukončené, každá dnem svého ukončení, tj. vždy dnem, kdy bude Stavebníkovi doručeno na adresu uvedenou v hlavičce této smlouvy nebo adresu elektronické pošty uvedenou v Čl. 8 této smlouvy oznámení o ukončení jednotlivé etapy.

Čl. 5

Náklady spojené s překládkou SEK

5.1 Stavebník je na základě zákona č. 127/2005 Sb. § 104 odst. 17 povinen nést náklady překládky dotčeného úseku SEK, přičemž takovými náklady jsou všechny nezbytné náklady vlastníka SEK, které mu v souvislosti s překládkou SEK vzniknou, a které by mu nevznikly, kdyby k překládce nedošlo.

5.2 Výše nákladů Překládky stanovených na základě Cenového a technického návrhu ke dni uzavření této smlouvy činí **261.215,- Kč**. Překládka na základě zákona č. 127/2005 Sb. je mimo předmět daně z přidané hodnoty.

Specifikace těchto nákladů je uvedena v Příloze č. 2 této smlouvy. Stavebník bere na vědomí, že tato výše nákladů byla stanovena před vyhotovením projektové dokumentace Překládky (dále jen Projekt“) na základě měrných nákladů společnosti CETIN (tj. je pouze orientační),

5.3 Výše nákladů Překládky bude stanovena po vyhotovení Projektu, na jeho základě (dále jen „Náklady Překládky stanovené na základě Projektu“). Společnost CETIN písemně oznámí do 5 měsíců od uzavření této smlouvy Stavebníkovi výši Nákladů Překládky stanovených na základě Projektu.

5.4 V případě, že v souvislosti s realizací Překládky společnosti CETIN vzniknou další nezbytné náklady na Překládku, které nejsou vyčísleny v Čl. 5 bod 5.2 této smlouvy, Stavebník se zavazuje je společnosti CETIN uhradit za předpokladu, že nebudou zahrnuty v nákladech Překládky stanovených po vyhotovení Projektu ve smyslu čl. 5 bodu 5.3 této smlouvy.

Může se jednat například o:

- náklady na náhrady za omezení vlastnického práva zřízením služebnosti vlastníkům Překládkou dotčených nemovitostí dle uzavřených smluv o služebnosti, případně dle pravomocného rozhodnutí příslušného vyvlastňovacího úřadu o omezení vlastnického práva zřízením služebnosti rozhodnutím (blíže specifikovány v Čl. 4 bodu 4.4. této smlouvy),
- náklady vzniklé v souvislosti s vyvlastňovacím řízením dle předchozího odstavce a dle čl. 4 bodu 4.4 této smlouvy,
- náklady související se zrušením a následným výmazem služebnosti (vážnoci na nemovitostech dotčených původní, překládanou, trasou SEK) z Katastru nemovitostí,
- náklady na náhrady za omezené užívání lesního a půdního fondu včetně nákladů na vypracování výpočtu,

- hydrogeologický, geologický, dendrologický a ostatní odborné posudky zpracované subjekty k tomu určenými,
- náklady na koordinační výkresy, povodňové plány a zaměření, vyžadované dotčenými subjekty,
- náklady na identifikaci parcel,
- náklady na správní poplatky podle zákona č. 634/2004 Sb. v platném znění, které vzniknou v důsledku získávání potřebných správních rozhodnutí - povolení, které jsou nezbytné k realizaci Překládky,
- náklady, související se zvláštním užíváním veřejného prostranství, vyměřené v souvislosti s realizací Překládky podle zákona č. 565/1990 Sb., o místních poplatcích v platném znění,
- náklady, související se zvláštním užíváním komunikace ve smyslu § 25 zákona č. 13/1997 Sb.,
- náklady na peněžité plnění plynoucí z nájemních smluv, jejichž uzavření je nutné pro realizaci Překládky,
- náklady související s majetkovými újmami, způsobenými na zemědělských plodinách v souvislosti s realizací Překládky,
- náklady na ochranu komunikačních vedení a zařízení před přepětím a nadproudem, včetně odborného výpočtu a návrhu,
- náklady, související se záchranným archeologickým dohledem.

Čl. 6 Platební podmínky

6.1 Náklady na Překládku ve výši skutečně provedených prací a skutečně vynaložených nákladů dle Čl. 5 bod 5.3 této smlouvy je Stavebník povinen uhradit na základě faktur po realizaci jednotlivých etap Překládky a to vždy do 30 dnů od doručení každé jednotlivé faktury Stavebníkovi.

6.2 Faktury dle bodu 6.1 tohoto článku budou vystaveny vždy do 15 dnů od ukončení každé jednotlivé etapy Překládky ve smyslu Čl. 4 bodu 4.7 této smlouvy a Stavebník je povinen uhradit jej ve lhůtě splatnosti.

6.3 Faktury budou Stavebníkovi zasílány na adresu uvedenou v hlavičce této smlouvy.

6.4 Náklady společnosti CETIN uvedené v Čl. 5 bod 5.4, budou hrazeny Stavebníkem odděleně na základě samostatné faktury vystavené společností CETIN a Stavebník je povinen je uhradit ve lhůtě splatnosti 30 dnů ode dne doručení faktury.

6.5 Náklady dle této Smlouvy budou Stavebníkem hrazeny na účet společnosti CETIN uvedený v hlavičce této smlouvy, pokud nebude fakturou vystavenou společností CETIN stanoveno jinak. Dnem úhrady faktury (zaplacením fakturovaných nákladů) se rozumí den připsání účtované (fakturované) částky na účet společnosti CETIN.

Čl. 7 Sankce

7.1. Strany této smlouvy si sjednávají pro případ prodlení Stavebníka s úhradou některé částky, k jejíž úhradě je dle této smlouvy povinen, povinnost Stavebníka zaplatit společnosti CETIN smluvní pokutu ve výši 0,3 % z dlužné částky za každý den prodlení.

7.2. Smluvní pokuta je splatná do 10 dnů poté, co bude písemná výzva jedné strany v tomto směru druhé straně doručena.

7.3. Povinností zaplatit smluvní pokutu, jak je specifikována v bodech 7.1 a 7.2 tohoto článku, není dotčeno právo na náhradu škody, a to ani co do výše, v níž případně náhrada škody smluvní pokutu přesáhne. Povinnost zaplatit smluvní pokutu může vzniknout i opakovaně, její celková výše není omezena.

7.4. Povinnost zaplatit smluvní pokutu, jak je specifikována v bodech 7.1 až 7.3. tohoto článku, trvá i po skončení trvání této smlouvy, jakož i poté, co dojde k odstoupení od ní některou ze stran či oběma stranami.

Čl. 8

Kontaktní osoby

a) Za CETIN :

ve věcech smluvních Ludmila Uhrová funkce :specialista pro výstavbu sítě

e-mail ludmila.uhrova@cetin.cz tel. 607 931 841

ve věcech technických Radek Měchura funkce : specialista pro výstavbu sítě

e-mail radek.mechura@cetin.cz tel. 606 712 171

b) Za stavebníka : Statutární město Přerov

ve věcech smluvních: Ing.Ivana Pinkasová funkce : vedoucí odboru řízení projektů a investic

e-mail: ivana.pinkasova@prerov.eu. tel.: 581 268 259.

ve věcech technických: Jiří Raba funkce : referent investičního oddělení

e-mail: jiri.raba@trerov.eu tel.: 581 268 603.

Čl. 9

Odstoupení od smlouvy

9.1 Pokud výše nákladů Překládky stanovených na základě Projektu bude vyšší o více jak 10% než výše nákladů Překládky stanovených na základě Cenového a technického návrhu je Stavebník oprávněn odstoupit od této smlouvy do 30 dnů od doručení písemného oznámení dle Čl. 5 bodu 5.3 této smlouvy.

9.2 Dostane-li se Stavebník do prodlení s úhradou některé platby dle této smlouvy a toto prodlení trvá déle než 60 dní, poruší Stavebník smlouvu podstatným způsobem a společnost CETIN je oprávněna od této smlouvy odstoupit nejpozději do 80. dne prodlení.

9.3 V případě, že dojde k odstoupení dle bodu 9.1 nebo 9.2 tohoto článku je Stavebník povinen uhradit společnosti CETIN náklady již vzniklé v souvislosti s plněním z této smlouvy.

Čl. 10

Rozvazovací podmínka

10.1. Realizace Překládky musí být zahájena nejpozději do dvou let od uzavření této smlouvy. Marné uplynutí této lhůty je rozvazovací podmínkou této smlouvy ve smyslu ustanovení § 548 odst. 2 občanského zákoníku, v platném znění.

10.2. Tato smlouva zanikne prvním dnem následujícím po uplynutí dvou let od uzavření této smlouvy, aniž by realizace Překládky byla zahájena. Zánikem smlouvy touto rozvazovací podmínkou není dotčeno právo společnosti CETIN na zaplacení smluvní pokuty dle Čl. 7 bodů 7.1.až 7.4. této smlouvy, a tomu odpovídající povinnost Stavebníka tuto pokutu zaplatit. Právo na náhradu škody zůstává zachováno. V případě, že dojde k zániku smlouvy touto rozvazovací podmínkou je Stavebník povinen uhradit společnosti CETIN náklady již vzniklé v souvislosti s plněním z této smlouvy.

Čl. 11 **Závěrečná ustanovení**

11.1. Tato smlouva nabývá platnosti a účinnosti okamžikem jejího uzavření.

11.2. Vztahy, které nejsou upraveny touto Smlouvou, se řídí ustanoveními zákona č. 89/2012 Sb., občanského zákoníku, ve znění pozdějších předpisů, a dalšími obecně závaznými právními předpisy.

11.3. Práva vzniklá z této smlouvy nesmí být postoupena bez předchozího písemného souhlasu druhé strany.

11.4. Započtení na pohledávky vzniklé z této smlouvy se nepřipouští.

11.5. Tato smlouva může být měněna pouze písemně. Za písemnou formu nebude pro tento účel považována výměna e-mailových či jiných elektronických zpráv.

11.6. Veškerá korespondence mezi smluvními stranami bude zasílána doporučeně na adresy uvedené v hlavičce této smlouvy nebo na adresy elektronické pošty uvedené v Čl. 8 této smlouvy, ustanovení § 573 občanského zákoníku se neuplatní.

11.7. Strany si nepřejí, aby nad rámec výslovných ustanovení této smlouvy byla jakákoliv práva a povinnosti dovozovány z dosavadní či budoucí praxe zavedené mezi stranami či zvyklostí zachovávaných obecně či v odvětví týkajícím se předmětu plnění této smlouvy, ledaže je ve smlouvě výslovně sjednáno jinak. Vedle shora uvedeného si strany potvrzují, že si nejsou vědomy žádných dosud mezi nimi zavedených obchodních zvyklostí či praxe.

11.8. Strany vylučují aplikaci ustanovení § 1805 odst. 2 občanského zákoníku na tuto smlouvu.

11.9. Tato smlouva obsahuje úplné ujednání o předmětu smlouvy a všech náležitostech, které strany měly a chtěly ve smlouvě ujednat, a které považují za důležité pro závaznost této smlouvy. Žádný projev stran učiněný při jednání o této smlouvě ani projev učiněný po uzavření této smlouvy nesmí být vykládán v rozporu s výslovnými ustanoveními této smlouvy a nezakládá žádný závazek žádné ze stran.

11.10. Odpověď strany této smlouvy, podle § 1740 odst. 3 občanského zákoníku, s dodatkem nebo odchylkou, není přijetím nabídky na uzavření této smlouvy, ani když podstatně nemění podmínky nabídky.

11.11. Žádný závazek dle této smlouvy není fixním závazkem podle § 1980 občanského zákoníku.

11.12. Smluvní strany potvrzují, že uzavření této smlouvy je výsledkem jednání stran a každá ze stran měla příležitost ovlivnit obsah této smlouvy

11.13. Tato smlouva je vyhotovena ve dvou originálech, z nichž po jednom obdrží každá smluvní strana.

11.14. Uzavření této smlouvy bylo schváleno Radou města Přerova na její 71. schůzi konané dne 8. června 2017, usnesením č. 2826/71/6/2017 (doložka podle ustanovení § 41 zákona č. 128/2000 Sb., o obcích (obecní zřízení), ve znění pozdějších předpisů).

Přílohy :

1. Cenový a technický návrh
2. Specifikace jednotlivých etap překládky a jejich nákladů
3. Dohoda o převodu některých práv a povinností z rozhodnutí o umístění stavby – vzor

26-06-2017
V Praze dne



Česká telekomunikační infrastruktura a.s.
Ing. Zdeněk Šulc, MBA
manažer, Výstavba pevné přístupové sítě

V Přerově dne 14.6.2017



Stavebník : Statutární město Přerov
ing. Petr Měřínský, náměstek primátora

Česká telekomunikační infrastruktura a.s.
IČO: 2681/6
20 30 Praha 3
DIČ: CZ04084063
231

Statutární město Přerov
51



Česká telekomunikační infrastruktura a.s.

Technické řešení I.

INVESTIČNÍ AKCE

Kategorie AN – Přístupová síť
Podkategorie VPI - metal. kab. přístupová síť
Číslo SAP
Číslo interní
Schvalování akce 2-kolové schvalování
Název
VPIC Čekyně, Penčice _kanalizace a ČOV

Budoucí uživatel NO-OS Olomoucko

Zpracovatel Ing. Petr Pilař

Předkladatel Vedoucí: Pavel Sedlář
Manažer: Pavel Sedlář

Schvaluje

Obsah:

1 Souhrnná zpráva

- 1.1 Základní údaje
- 1.2 Účel stavby

2 Technická zpráva

- 2.1 Vstupní podklady
- 2.2 Navrhované řešení
- 2.3 Popis tras
- 2.4 Použitá technologie
- 2.5 Použité předpisy
- 2.6 Koordinace
- 2.7 Ostatní

3 Podmiňující a související stavby

4 Vyjádření a záznamy

5 Přílohy

1. Souhrnná zpráva
1.1 Základní údaje
Identifikační údaje

Název:	VPIC Čekyně, Penčice _kanalizace a ČOV
Kategorie:	AN - Přístupová síť
Podkategorie:	VPI - metal. kab. přístupová síť
Typ investice:	Přeložky a ochrana stáv. metalických kabelů
Důvod 1:	
Číslo interní:	
Prvek SPP:	
ABC:	
HOST:	
ATÚ:	

Kapacitní údaje

		Průměrný náklad na:
100800 _Délka HDPE trubek pro OK	0,000 km	kmp mk
100200 _Délka metalických kabelů	0,000 km	kmk mk
100700 _Délka nadzemní tratě	0,000 km	km vyk
100100 _Délka párů v metalických kabelech	0,000 km	km kv
100300 _Délka výkopů vč.podvrtů a přechodů	0,000 km	kmo kv
Páry vyvedené na hlavní rozvaděč ústř.	0 pár	b.j.
100400 _Páry zakončené v účast. rozvaděčích	0 pár	
100900 _Počet bytových domů	0 BD	
101100 _Počet bytových jednotek v bytových domech	0 bj	
100500 _Počet rodinných domů	0 RD	
100600 _Počet bytových jednotek v rodinných domech	0 bj	

Požadavky:

Název polygonu:

K akci nejsou evidovány žádné požadavky

Rekapitulace nákladů:

Příprava:	0 tis. Kč
Materiál - přímá dodávka TCZ:	0 tis. Kč
Materiál zhotovitele-vykazovaný:	0tis. Kč
Materiál zhotovitele-nevykazovaný:	0 tis. Kč
Montáž:	0 tis. Kč
Zemní práce:	0tis. Kč
GOZ:	0 tis. Kč
Poplatky:	0 tis. Kč
Ostatní:	0 tis. Kč
Provozní práce:	0 tis. Kč
VBŘ příprava + realizace:	0 tis. Kč
NPV:	
OPEX:	0 tis. Kč
Celkové investiční náklady včetně přípravy:	0 tis.Kč
Celkové realizační náklady:	0 tis.Kč

Termíny:

Platnost ÚR od:

Na překládku zajišťuje ÚR stavebník, má požádáno (aktuálně pozastaveno) se samostatným SO 04.1 CETIN.

Platnost ÚR do:

Plánované zahájení přípravy:

Plánované ukončení přípravy:

Plánované zahájení realizace:

Realizaci stavby stavebník předpokládá 09/2018

Plánované ukončení realizace:

Nabídka k přejímce (Plán):

.....

1.2 Účel stavby:

SD stavby " VPIC Čekyně, Penčice_kanalizace a ČOV".

Akce řeší přeložky stávajících metalických sdělovacích kabelů, které by byly dotčeny stavbou „Kanalizace a ČOV – Čekyně, Penčice“

2 Technická zpráva

2.1 Vstupní podklady:

Objednávka CETIN, podklady TEDO a situace projektu poskytnutá investorem.

2.2 Navrhované řešení:

Stávající stav

V současnosti vedou metalické kabely místní sítě podél komunikací v obci Čekyně a Penčice. Kabely by nově byly dotčeny výstavbou kanalizace.

Trasy přeložek jsme ponechali dle podkladů fy.VODAM.

Rozpočet nákladů je rozdělen na každý úsek samostatně, poplatky a paušály jsou v PPD 3.2

Zemní práce požaduje realizovat stavebník.

Přeložky v situaci C.3.2

Sit. 1 – přeložka v parc.587,591, 595, 598, 599, 742, 749 – délka cca 90 m

Jedná o stranovou přeložku kabelů pro KR, stávající trasa bude odkopána a kabely budou uloženy do nové trasy tak, aby dodržena prostorová norma.

Sit. 2 – přeložka v parc.388 – délka cca 173 m

Jedná o stranovou přeložku kabelů, stávající trasa bude odkopána a kabely budou uloženy do nové trasy tak, aby dodržena prostorová norma.

Sit. 3 – přeložka v parc.388 – délka cca 57 m

Jedná o přeložku kabelu pro UR. Jelikož je stávající trasa o cca 4 m delší než nově navržená, bude kabel odkopán, přesunut do nové trasy, přerušen a naspojován na stávající trasu v nové spoje XAGA 43/8-300.

Přeložka v situaci C.3.5

Jedná se o přeložku kabelů pro dva KR, stávající trasa vede v místní komunikaci, nová trasa přeložky bude dle podkladů v zahradě domu Zámecká 158/10.

Jelikož nová trasa vede „za plotem“ bude nutno kabely odkopat, přerušit a následně naspojovat na stáv. trasu.

V případě, že bude v rámci výstavby kanalizace plot demontován a bude možno kabely přenést, bude provedena stranová přeložka a spojky nebudou účtovány

Přeložka v situaci C.3.8 - Penčice

Jedná se o stranovou přeložku staršího neprovozovaného kabelu. Stávající kabel bude odkopán a přemístěn do nové trasy, která povede v souběhu s trasou stáv. metalického kabelu.

Trasu přeložky je nutné zkoordinovat vzhledem k ochranným pásmům ostatních inženýrských sítí a projednat se všemi dotčenými správci včetně odsouhlasení ostatních inženýrských sítí.

Spojky a konce chrániček budou označeny Minimarkery.

Trasy přeložek jsou vedeny v kat. území Čekyně a Penčice, seznam vlastníků dotčených parcel příloze.

Po realizaci stavby, bude provedeno geodetické zaměření skutečného stavu podle platných předpisů, budou vyhotoveny geometrické plány a budou uzavřeny konečné smlouvy o zřiz. VBŘ.

2.3 Popis tras

viz polohopis

VVN: ne

El. trakce: ne

Vodní toky: ne

2.4 Použitá technologie:

Konce chrániček budou označeny Minimarkerem 3M, typ 1255.

Dále bude provedeno závěrečné měření dle předpisu TPP2001- 4 a TI 14 - měření K 1 a stínění kabelu proti zemi a kontinuitu stínění proti provoznímu páru.

Po dokončení překládky bude provedeno závěrečné měření optického kabelu,

2.5 Použité předpisy:

TPP 2001-1 (TP 69 a) - Výstavba přístupových sítí č. I
TPP 2001-1 (TP 69 b) - Výstavba přístupových sítí č. II
TPP 2001-1 (TP 69 c) - Výstavba přístupových sítí č. III
TPP 2002(TP117) Výstavba přístupových sítí, Optické kabely,
ČSN 736005 - Prostorové uspořádání sítí technického vybavení
ČSN 33405 - Podzemní sdělovací vedení
ČSN 341100 - Křižovatky a souběhy vedení
POS 65-2001

Po ukončení stavby je nutno provést závěrečné měření dle TPP 2001 - 4 a TI 14. (měření K1).
Dokumentace skutečného provedení bude zapracována dle směrnice TD000002 v aktuální verzi včetně geodetického zaměření.

2.6 Koordinace:

Akci nutno koordinovat se stavbou „VPIC Čekyně, Penčice kanalizace a ČOV“

2.7 Ostatní:

Kontakty:

Projektový koordinátor CETIN: Radek Měchura – 606 712 171, ochrana sítě: Martin Hupšil – 720 752 252

Stavebník : Statutární město Přerov, Přerov I- Město, Bratrská 709/34, 750 11 Přerov 2 zastoupené
Ing. Petrem Měřínským – náměstek primátora.

Projektant stavby : PROJEKTY VODAM s.r.o., zastupující stavebníka dle plné moci viz.přílohy.
Technické záležitosti - Ing.J.Kitzbergerová tel. 603 879 533, kitzbergerova@vodam.cz,
Smluvní vztahy - A.Zmrzlíková tel.581 607 107 kl.11, zmrzlíkova@vodam.cz

email, na který se bude zasílat návrh překládky (dle plné moci): zmrzlíkova@vodam.cz

Při provádění prací je třeba dodržovat zákon č. 251/2005 o inspekci práce, směrnici BOZP č. 595 a stavební zákon č. 183/2006 a jeho prováděcí předpisy.

3. Podmiňující, související a navazující stavby:

Podmiňující akce - vložené: nejsou

Interní číslo	SAP	Název projektu:	Stav:
---------------	-----	-----------------	-------

Navazující akce - vložené:

Interní číslo	SAP	Název projektu:	Stav:
---------------	-----	-----------------	-------

4. Vyjádření a záznamy – viz. příloha

5. Přílohy

Název přílohy	Stupeň
Situace polohopisná	CaTN
Schéma přeložky	CaTN
Kalkulace nákladů – PPD	CaTN
Seznam vlastníků dotčených parcel	CaTN
Podklady dokumentace CETIN	CaTN



LEGENDA:


- Stávající trasy CETIN
- Nová trasa přeložky
- Trasa k přeložení
- Vedení plynu
- Vedení vodovodní
- Vedení kanalizace
- Vedení NN podzemní
- Vedení komunikační

Vypracoval :		Generální projektant:	
Lucie Šufnerová		VEGACOM a.s.	
Zkontroloval :		Novodvorská 1010/14, Praha 4	
Jiří Chlapík		Investor:	
Zodp. pracovník:		Česká telekomunikační infrastruktura	
Ing. Petr Pilař		Olšanská 268/8, Praha 3	
Místo :		Odsouhlasil :	
		Ing. Petr Pilař	
Název akce :		Čekyně, Penčice k.ú.: Čekyně	
Příloha :		Situace katastrální	
VPIC Čekyně, Penčice_kanalizace a ČOV		Datum :	
		04/2017	
		Stupeň :	
		DUR / DUS	
		Měřítko :	
		1 : 500	
		Č. výkresu :	
		3_2_1	

VEGA COM

CETIN

ČESKÁ TELEKOMUNIKAČNÍ INFRASTRUKTURA

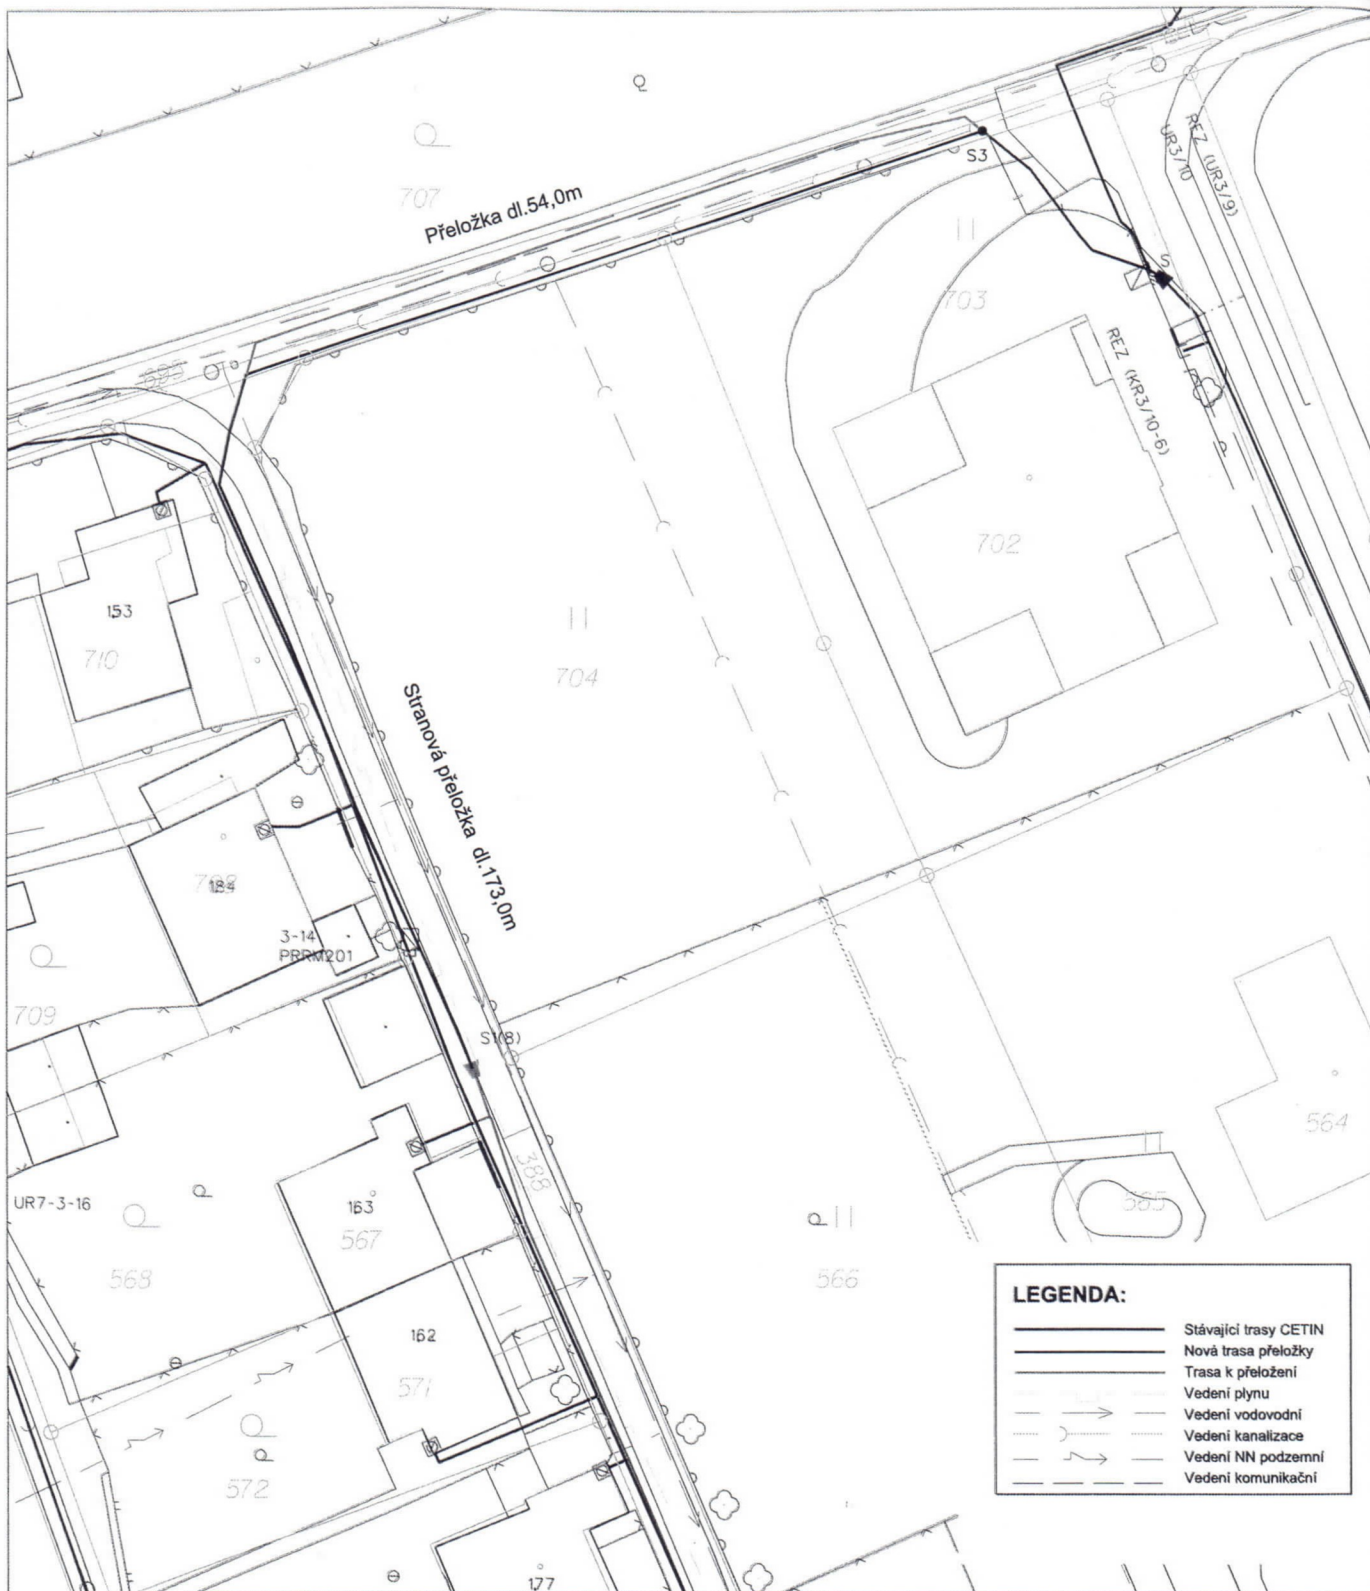

LEGENDA:

	Stávající trasy CETIN
	Nová trasa přeložky
	Trasa k přeložení
	Vedení plynu
	Vedení vodovodní
	Vedení kanalizace
	Vedení NN podzemní
	Vedení komunikační

Vypracoval :		Generální projektant:	
Lucie Šufnerová		VEGACOM a.s.	
Zkontroloval :		Novodvorská 1010/14, Praha 4	
Jiří Chlapík		Investor:	
Zodp. pracovník:		Česká telekomunikační infrastruktura	
Ing. Petr Pilař		Olšanská 268/8, Praha 3	
Místo :		Odsouhlasil :	
Čekyně, Penčice k.ú.: Čekyně		Ing. Petr Pilař	
Název akce :		Datum :	
VPIC Čekyně, Penčice_kanalizace a ČOV		04/2017	
Příloha :		Stupeň :	
Situace katastrální		DUR / DUS	
		Měřítko :	
		1 : 500	
		č. výkresu :	
		3_2_2	


VEGA COM

CETIN


ČESKÁ TELEKOMUNIKAČNÍ INFRASTRUKTURA




Vypracoval :		Generální projektant:	
Lucie Šufnerová		VEGACOM a.s.	
Zkontroloval :		Investor:	
Jiří Chlapík		Česká telekomunikační infrastruktura	
Zodp. pracovník:		Odsouhlasil :	
Ing. Petr Pilař		Ing. Petr Pilař	
Místo :		Čekyně, Penčice k.ú.: Čekyně	
Název akce :		VPIC Čekyně, Penčice_kanalizace a ČOV	
Příloha :		Situaace katastrální	
			
			
		ČESKÁ TELEKOMUNIKAČNÍ INFRASTRUKTURA	
		Datum :	04/2017
		Stupeň :	DUR / DUS
		Měřítko :	1 : 500
		Č. výkresu :	3_2_3

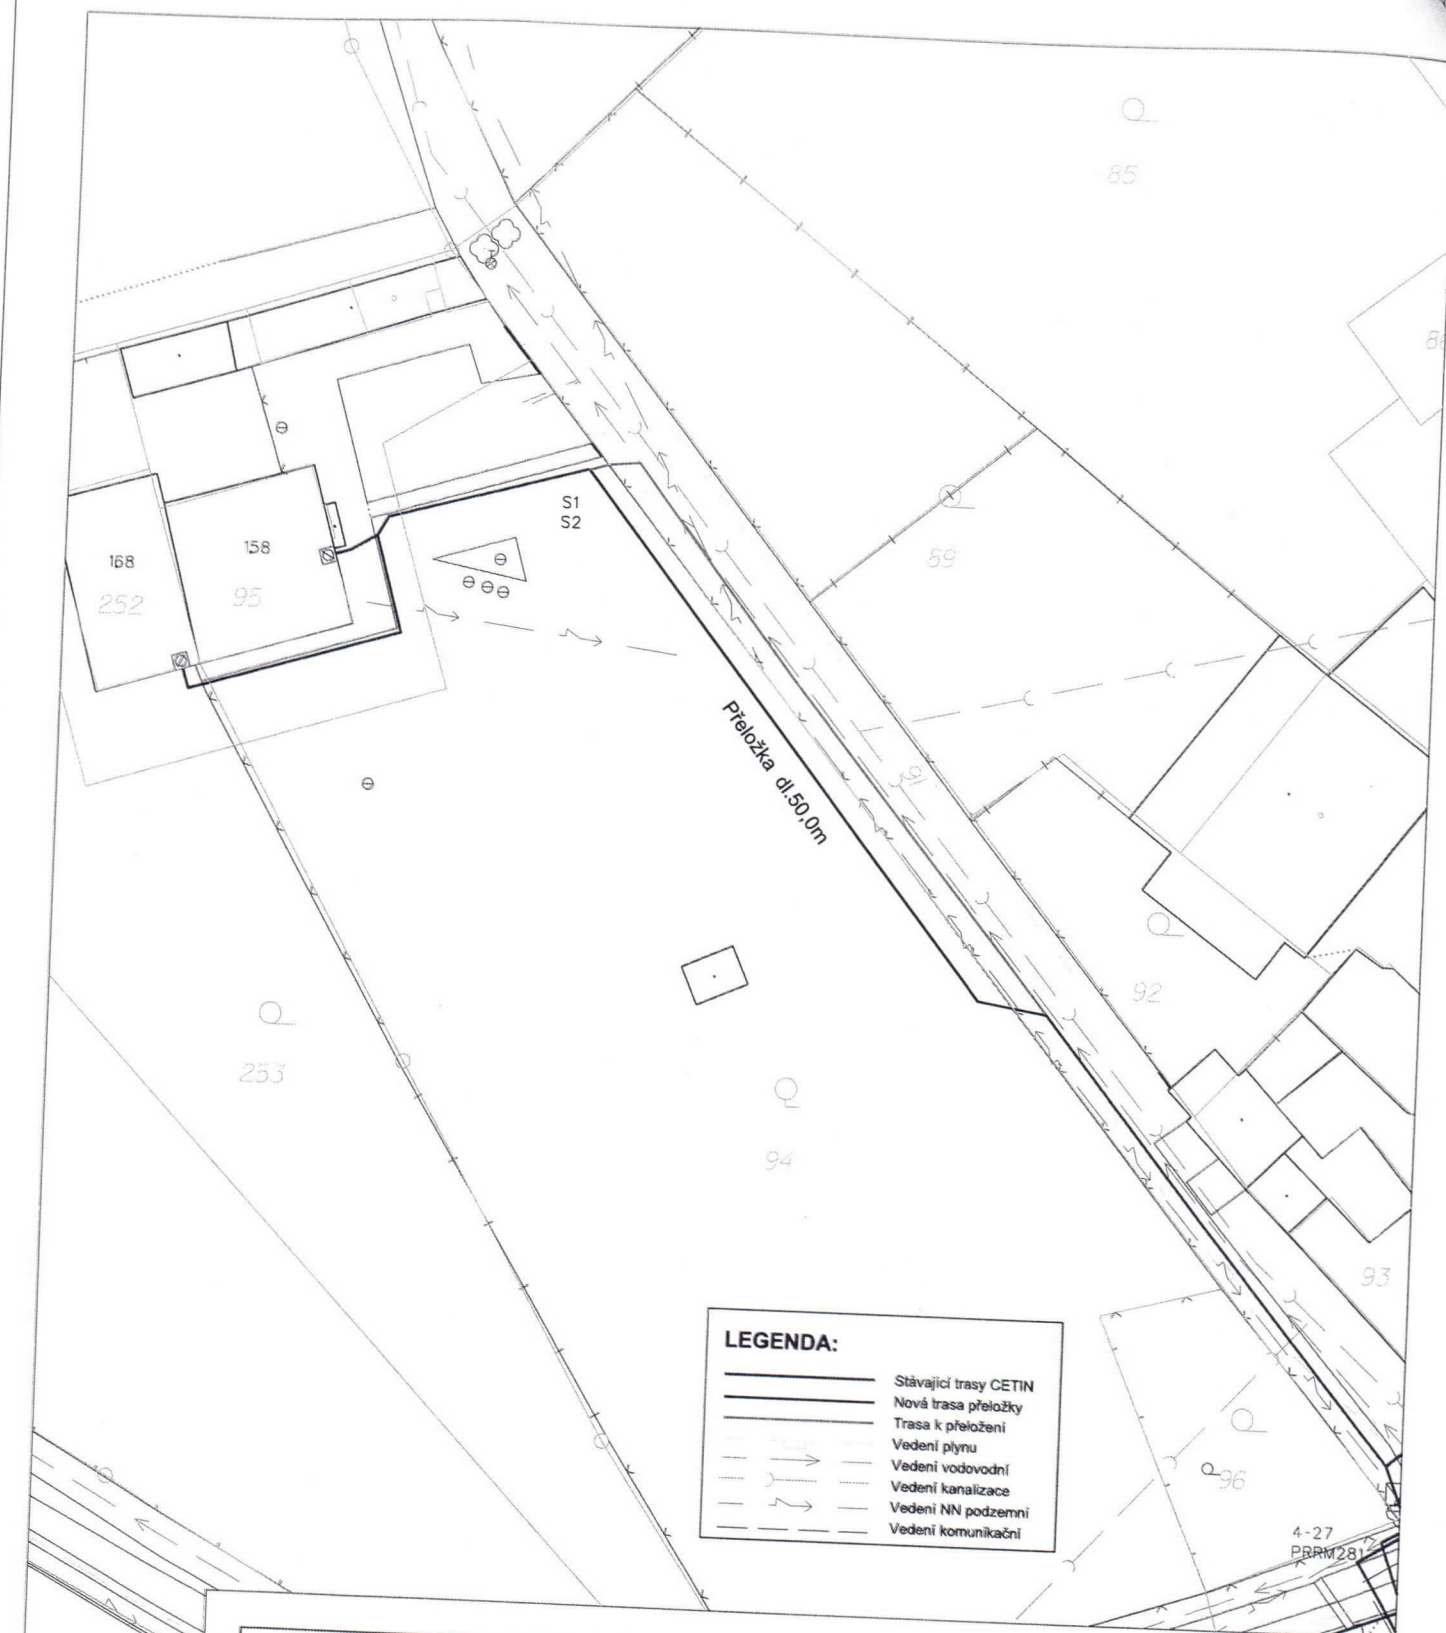

Vypracoval :		Generální projektant:		  ČESKÁ TELEKOMUNIKAČNÍ INFRASTRUKTURA
Lucie Šufnerová		VEGACOM a.s.		
Zkontroloval :		Novodvorská 1010/14, Praha 4		
Jiří Chlapík		Investor:		
Zodp. pracovník:		Česká telekomunikační infrastruktura		
Ing. Petr Pilař		Olšanská 268/8, Praha 3		
Místo :		Odsouhlasil :		
Čekyně, Penčice k.ú.: Čekyně u Přerova		Ing. Petr Pilař		
Název akce :				
VPIC Čekyně, Penčice_kanalizace a ČOV				
Příloha :				
Situace katastrální				
Datum :		04/2017		
Stupeň :		DUR / DUS		
Měřítko :		1 : 500		
č. výkresu :		3_5_1		

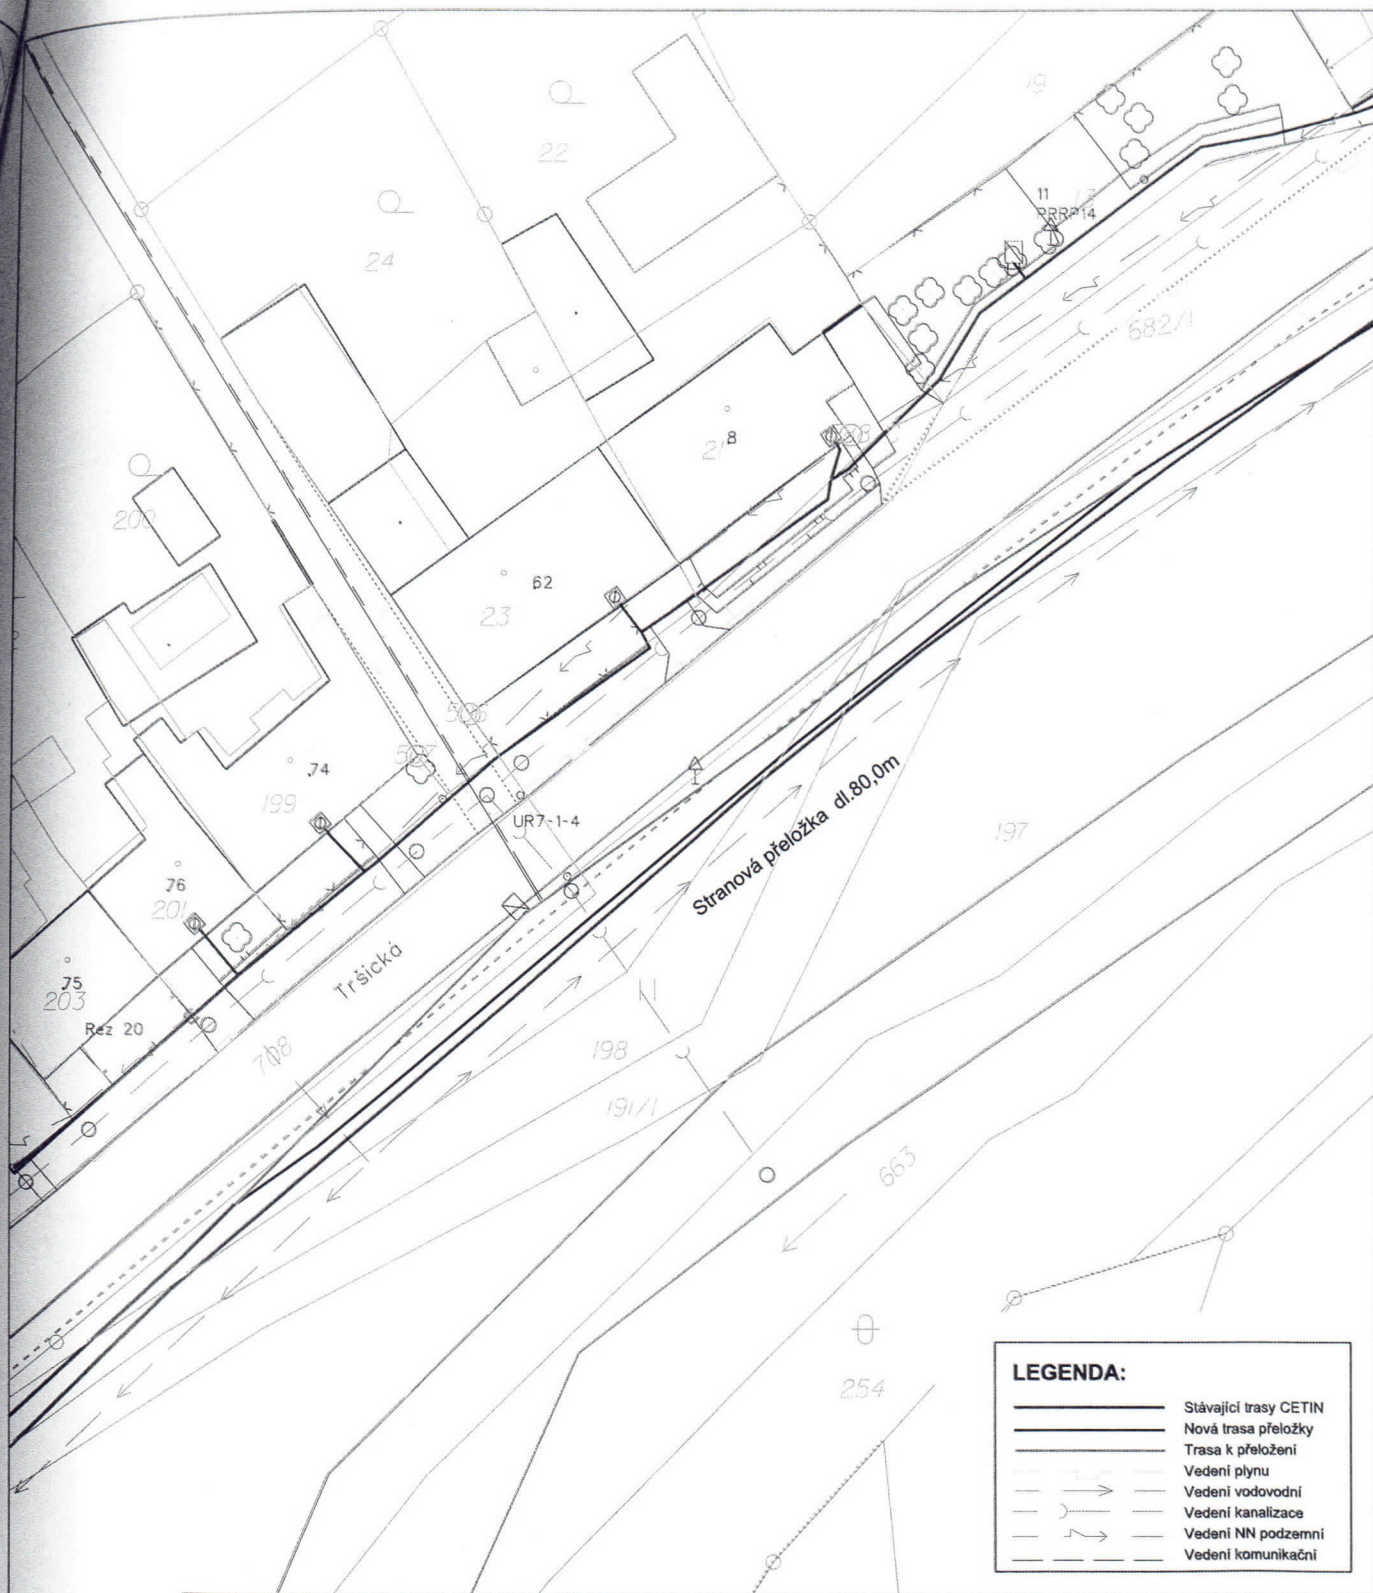

Vypracoval :		Generální projektant: VEGACOM a.s. Novodvorská 1010/14, Praha 4		  ČESKÁ TELEKOMUNIKAČNÍ INFRASTRUKTURA	
Lucie Šufnerová		Investor: Česká telekomunikační infrastruktura Olšanská 268/8, Praha 3			
Zkontroloval :		Odsouhlasil :			
Jiří Chlapík		Ing. Petr Pilař			
Zodp. pracovník:					
Ing. Petr Pilař					
Místo :	Čekyně, Penčice k.ú.: Penčičky				
Název akce : VPIC Čekyně, Penčice_kanalizace a ČOV				Datum :	04/2017
				Stupeň :	DUR / DUS
Příloha : Situace katastrální				Měřítko :	1 : 500
				č. výkresu :	3_8_1

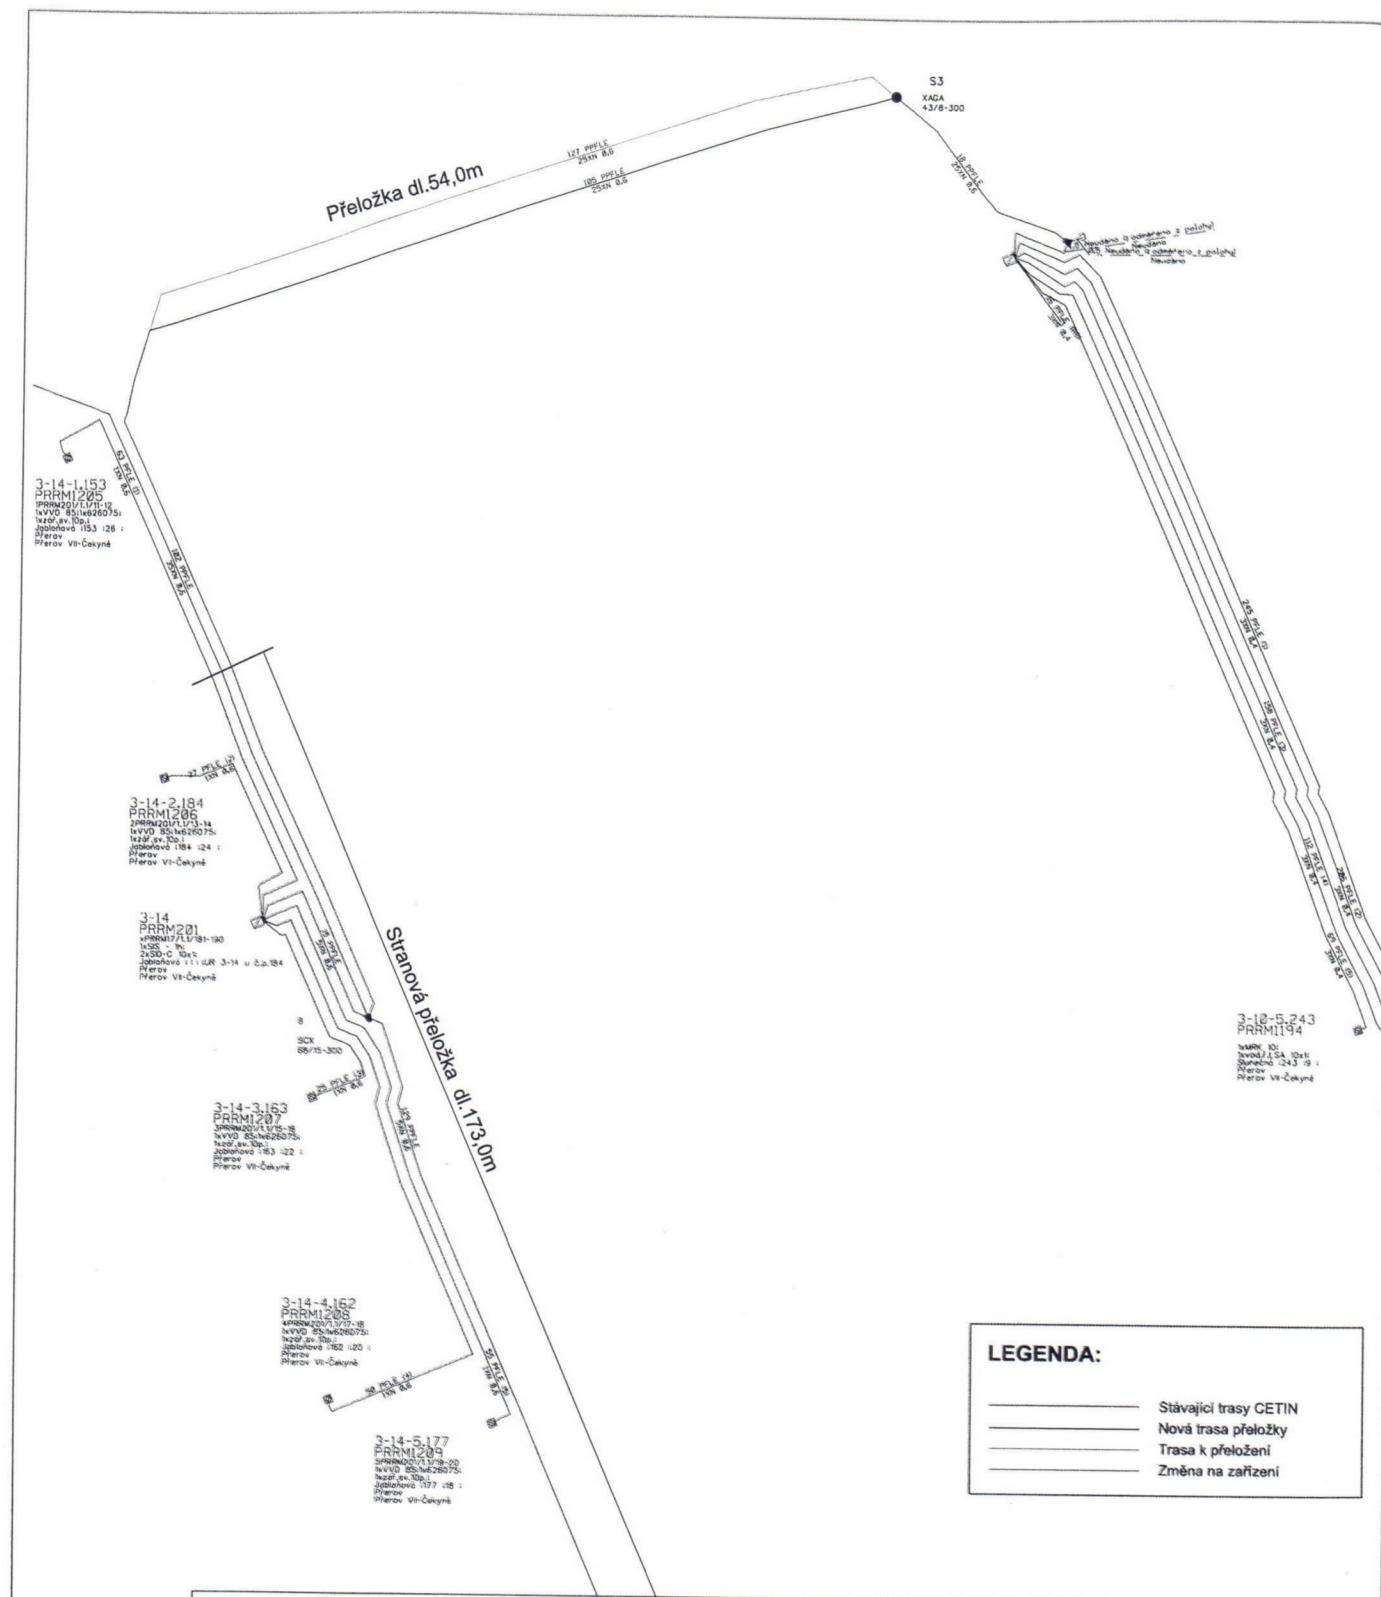

LEGENDA:

- Stávající trasy CETIN
- Nová trasa přeložky
- Trasa k přeložení
- Změna na zařízení

Vypracoval :

Lucie Šufnerová

Zkontroloval :

Jiří Chlapík

Zodp. pracovník:

Ing. Petr Pilař

Místo :

Čekyně, Penčice k.ú.: Čekyně

Název akce :

VPIC Čekyně, Penčice_kanalizace a ČOV

Příloha :

Schéma

Generální projektant:

VEGACOM a.s.

Novodvorská 1010/14, Praha 4

Investor:

Česká telekomunikační infrastruktura
Olšanská 268/8, Praha 3

Odsouhlasil :

Ing. Petr Pilař

VEGA COM

► CETIN

ČESKÁ TELEKOMUNIKAČNÍ INFRASTRUKTURA

Datum :

04/2017

Stupeň :

DUR / DUS

Měřítko :

1 : 500

č. výkresu :

3_2_2






Stranová přeložka dl. 173,0m

LEGENDA:

- Stávající trasy CETIN
- Nová trasa přeložky
- Trasa k přeložení
- Změna na zařízení

Vypracoval :

Lucie Šufnerová

Zkontroloval :

Jiří Chlapík

Zodp. pracovník:

Ing. Petr Pilař

Místo :

Čekyně, Pencice k.ú.: Čekyně

Název akce :

VPIC Čekyně, Pencice_kanalizace a ČOV

Příloha :

Schéma

Generální projektant:

VEGACOM a.s.

Novodvorská 1010/14, Praha 4

Investor:

Česká telekomunikační infrastruktura
Olšanská 268/8, Praha 3

Odsouhlasil :

Ing. Petr Pilař

VEGA COM

CETIN

ČESKÁ TELEKOMUNIKAČNÍ INFRASTRUKTURA

Datum :

04/2017

Stupeň :


DUR / DUS

Měřítko :

1 : 500

č. výkresu :

3_2_3

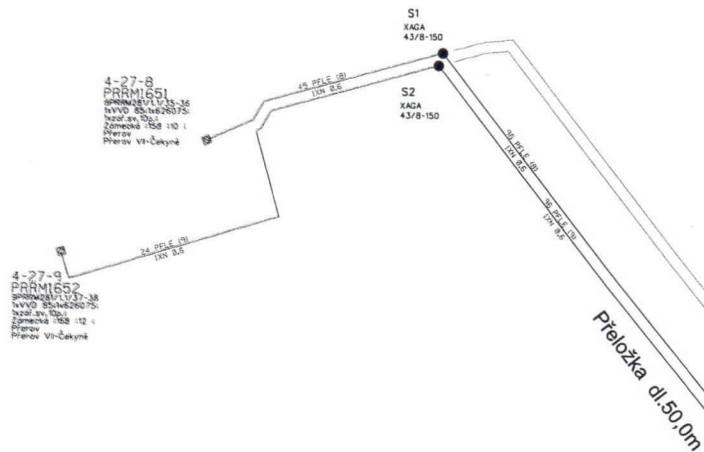

LEGENDA:

- Stávající trasy CETIN
- Nová trasa přeložky
- Trasa k přeložení
- Změna na zařízení

Vypracoval :	Generální projektant: VEGACOM a.s. Novodvorská 1010/14, Praha 4	
Lucie Šufnerová		
Zkontroloval :	Investor: Česká telekomunikační infrastruktura Olšanská 268/8, Praha 3	
Jiří Chlapík		
Zodp. pracovník:	Odsouhlasil :	
Ing. Petr Pilař	Ing. Petr Pilař	
Místo :	Čekyně, Penčice k.ú.: Čekyně	



Název akce :
VPIC Čekyně, Penčice_kanalizace a ČOV

Příloha :

Schéma

Datum :	04/2017
Stupeň :	DUR / DUS
Měřítko :	1 : 500
č. výkresu :	3_5

11
PRRP14
4/2 p.21-30
1xSIS - 1h
2xsv.ř.LSA 10x1
Tršická : : : IUR 11 u č.o.11
Přerov
Přerov XIII-Penčice

11-6.11
PRRP135
6PRRP14/1.1/6-6:1.1/16-16
1xVVD 83:1xVVD 83
1xzřř.sv.2p.:1xzřř.sv.2p.
Tršická :8 :11 :
Přerov
Přerov XIII-Penčice

11-5.9
PRRP133
5PRRP14/1.1/5-5:1.1/15-15
1xVVD 83:1xVVD 83
1xzřř.sv.2p.:1xzřř.sv.2p.
Tršická :62 :9 :
Přerov
Přerov XIII-Penčice

11-4.7
PRRP130
4PRRP14/1.1/4-4:1.1/14-14
1xVVD 83:1xVVD 83
1xzřř.sv.2p.:1xzřř.sv.2p.
Tršická :74 :7 :
Přerov
Přerov XIII-Penčice

11-3.5
PRRP129
3PRRP14/1.1/3-3:1.1/13-13
1xMRK 2:
1xzřř.sv.2p.:
Tršická :76 :5 :
Přerov
Přerov XIII-Penčice

11-1.1
PRRP123
1PRRP14/1.1/1-1:1.1/11-11
1xVVD 83:1xVVD 83
1xzřř.sv.2p.:1xzřř.sv.2p.
Tršická :77 :1 :
Přerov
Přerov XIII-Penčice

Rez 20
~
2,12

Tršická :75 :3 :
Přerov
Přerov XIII-Penčice

LEGENDA:

- Stávající trasy CETIN
- Nová trasa přeložky
- Trasa k přeložení
- Změna na zařízení

Vypracoval :		Generální projektant:	
Lucie Šufnerová		VEGACOM a.s.	
Zkontroloval :		Novodvorská 1010/14, Praha 4	
Jiří Chlapík		Investor:	
Zodp. pracovník:		Česká telekomunikační infrastruktura	
Ing. Petr Pilař		Olšanská 268/8, Praha 3	
Místo :		Odsouhlasil :	
Čekyně, Penčice k.ú.: Penčíčky		Ing. Petr Pilař	
Název akce :		Datum :	
VPIC Čekyně, Penčice_kanalizace a ČOV		04/2017	
Příloha :		Stupeň :	
Schema		DUR / DUS	
		Měřítko :	
		1 : 500	
		Č. výkresu :	
		3_8	

VEGA COM

CETIN

ČESKÁ TELEKOMUNIKAČNÍ INFRASTRUKTURA

Obec	k.ú.	Parc.č.
Přerov	Čekyně [619108]	91
Přerov	Čekyně [619108]	94
Přerov	Čekyně [619108]	937/4
Přerov	Čekyně [619108]	599
Přerov	Čekyně [619108]	598
Přerov	Čekyně [619108]	595
Přerov	Čekyně [619108]	591
Přerov	Čekyně [619108]	587
Přerov	Čekyně [619108]	749
Přerov	Čekyně [619108]	742
Přerov	Čekyně [619108]	388
Přerov	Čekyně [619108]	695
Přerov	Penčičky [719064]	682/1
Přerov	Penčičky [719064]	198
Přerov	Penčičky [719064]	191/1

Vlastníci

Úřad pro zastupování státu ve věcech majetkových, Kasimovo nábřeží 590/42, Nové Město, 12800 Praha 2

SJM Nezval Vratislav a Nezvalová Marie, Zámecká 158/10, Přerov VII-Čekyně, 75124 Přerov

Statutární město Přerov, Bratrská 709/34, Přerov I-Město, 75002 Přerov

Černošková Dana, Malá Trávnícká 2103/3, Přerov I-Město, 75002 Přerov

Mojdl Alexandr, Borošín 45/5, Přerov VII-Čekyně, 75124 Přerov

Halíř Marek, Borošín 71/6, Přerov VII-Čekyně, 75124 Přerov

Daniš Petr, Pod Skalkou 77/19, Přerov II-Předmostí, 75124 Přerov

Zoubková Drahomíra, Borošín 130/3, Přerov VII-Čekyně, 75124 Přerov

Losert Antonín, Borošín 91/2, Přerov VII-Čekyně, 75124 Přerov

SJM Vrbík Karel a Vrbíková Marta, Borošín 147/1, Přerov VII-Čekyně, 75124 Přerov

Statutární město Přerov, Bratrská 709/34, Přerov I-Město, 75002 Přerov

Statutární město Přerov, Bratrská 709/34, Přerov I-Město, 75002 Přerov

Správa silnic Olomouckého kraje, příspěvková organizace, Lipenská 755/120, Hodonín, 77900 Olomouc

Statutární město Přerov, Bratrská 709/34, Přerov I-Město, 75002 Přerov

Statutární město Přerov, Bratrská 709/34, Přerov I-Město, 75002 Přerov


Nemovitost je v územním obvodu, kde státní správu katastru nemovitostí ČR vykonává Katastrální úřad pro Olomoucký kraj

Zobrazené údaje mají informativní charakter. Platnost k 24.04.2017 07:00:02.

Územní úřad, 12800
Přerov

číslo LV	délka trasy
6000	2,3
231	47,7
10001	0,4
215	7,5
624	19
569	27,5
197	10,3
352	12
170	11,6
217	1,7
10001	173
10001	54
316	49,5
10001	6
10001	24,5


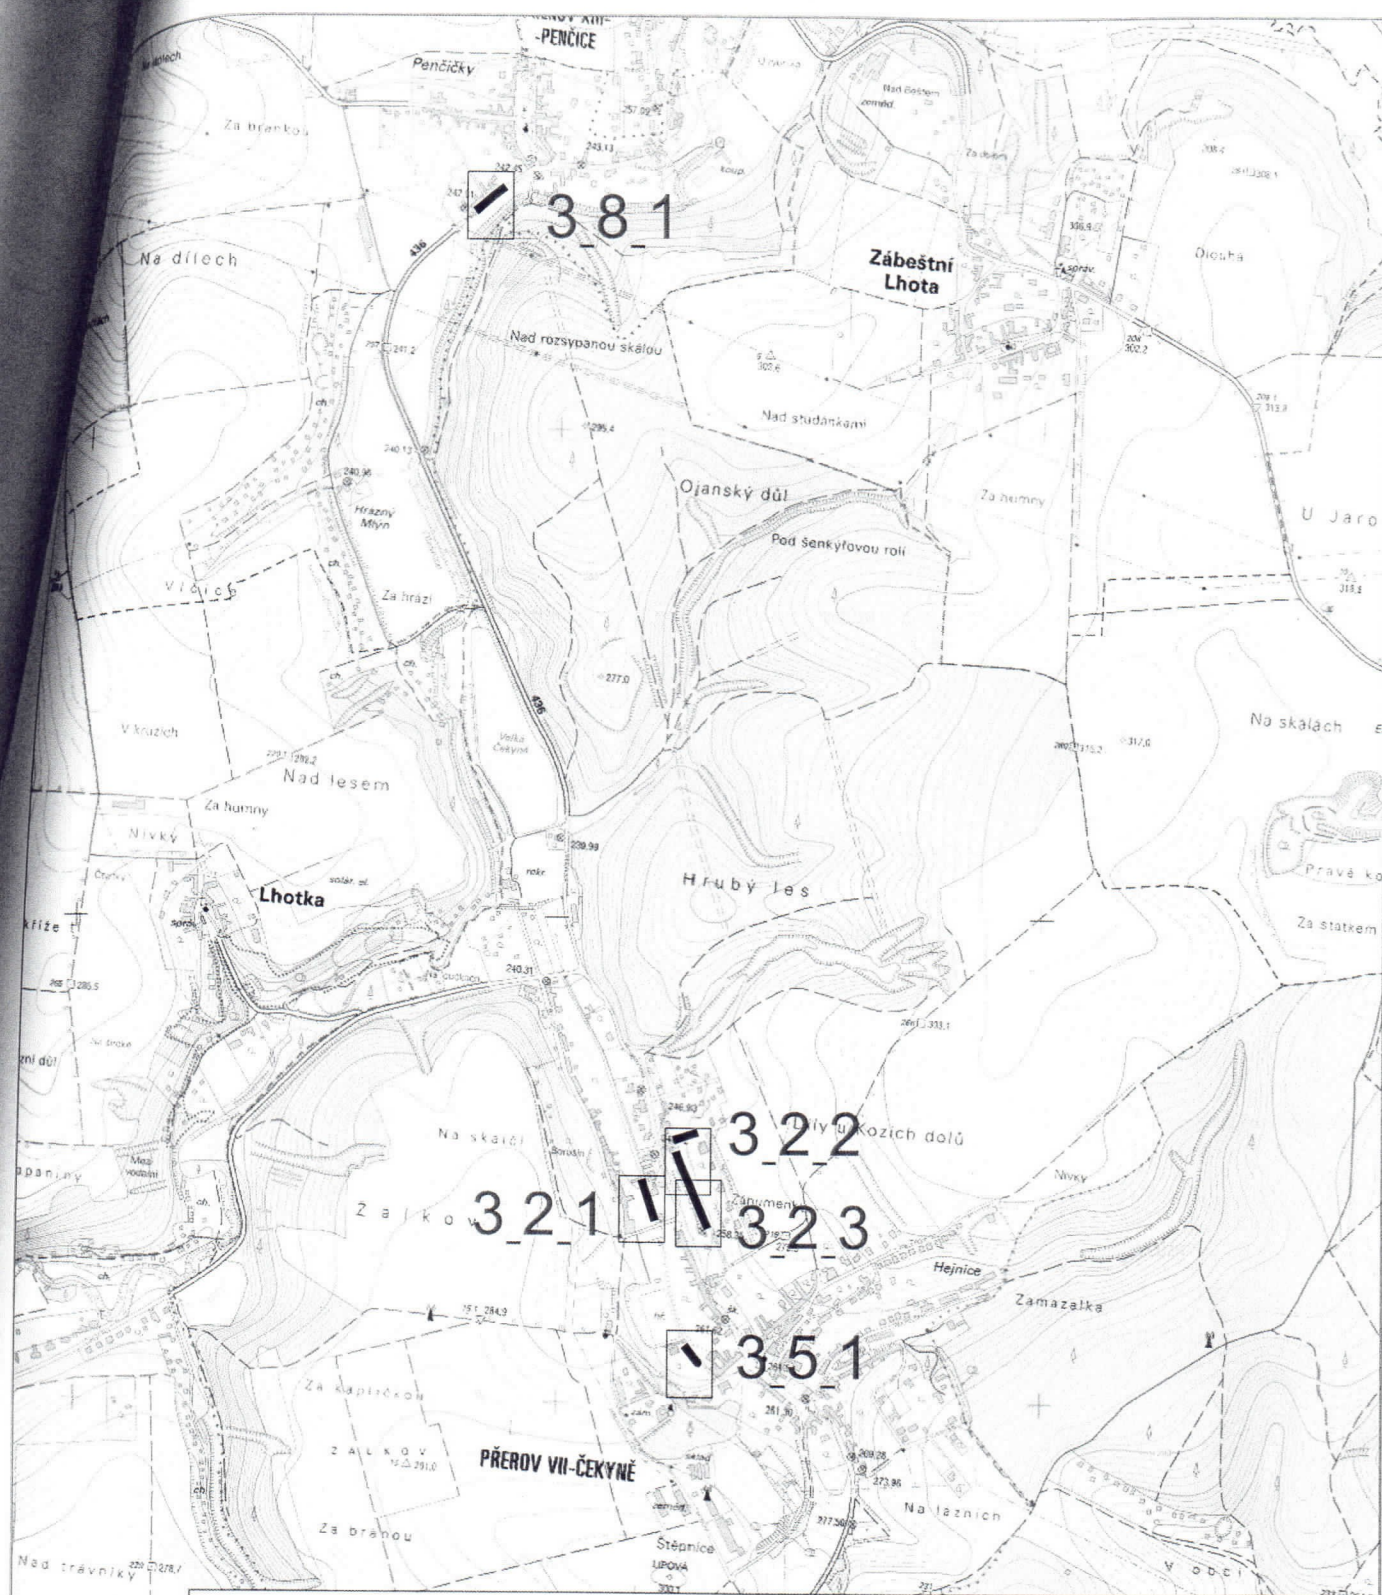

Vypracoval :		Generální projektant:	
Lucie Šufnerová		VEGACOM a.s.	
Zkontroloval :		Novodvorská 1010/14, Praha 4	
Jiří Chlapík		Investor:	
Zodp. pracovník:		Česká telekomunikační infrastruktura	
Ing. Petr Pilař		Olšanská 268/8, Praha 3	
Místo :		Odsouhlasil :	
Čekyně, Penčice k.ú.: Čekyně, Penčice		Ing. Petr Pilař	
Název akce :		Datum :	
VPIC Čekyně, Penčice_kanalizace a ČOV		04/2017	
Příloha :		Stupeň :	
Přehledná mapa		DUR / DUS	
		Měřítko :	
		1 : 15000	
		č. výkresu :	
		01	

VEGA COM

CETIN

ČESKÁ TELEKOMUNIKAČNÍ INFRASTRUKTURA

	Název SO	cena
1	Příprava - realizační projekt	47 419,00 Kč
2	Přeložky v situaci C.3.2	176 658,00 Kč
3	Přeložka v situaci C.3.5	19 427,00 Kč
4	Přeložka v situaci C.3.8 - Penčice	17 711,00 Kč
	Náklady celkem	261 215,00 Kč

PPD - Propočet projektové dokumentace

Ceník: VP - Morava - VEG - STAND. - 2017.04

Položková databáze: 2017.04

Název stavby: VPIC_Čekyně, Penčice_kanalizace a ČOV_3_2

Číslo SPP prvku:

Zhotovitel PD:

KPO:

HOST:

VUJ:

Rekapitulace nákladů:

PŘÍPRAVA	0,00 Kč
ZEMNÍ PRÁCE	27 949,02 Kč
MONTÁŽ	41 689,68 Kč
GEODETICKÉ PRÁCE PŘÍPRAVA	0,00 Kč
GEODETICKÉ PRÁCE REALIZACE	18 204,00 Kč
VĚCNÁ BŘEMENA PŘÍPRAVA	0,00 Kč
VĚCNÁ BŘEMENA REALIZACE	87 414,54 Kč
PROVOZNÍ PRÁCE	0,00 Kč
MATERIÁL DOD. CETIN	0,00 Kč
MATERIÁL VYŘAZENÝ	0,00 Kč
MATERIÁL ZHOTOVITELE - Vykazovaný	1 501,08 Kč
MATERIÁL ZHOTOVITELE - Nevykazovaný	0,00 Kč
POPLATKY	0,00 Kč

Celkové náklady: 176 758,32 Kč

STAVEBNÍ ČINNOST 89 343,78 Kč

NESTAVEBNÍ ČINNOST 134 833,32 Kč

Seznam položek

Číslo SAP	Stavební činnost	Název položky	Množství	Celková cena
PŘÍPRAVA				
958210		Návrh cenový a technický bez projednání	1.00 ks	0,00 Kč
953634		Projekt tlkm liniové metalické sítě	1.00 ks	0,00 Kč
nová trasa 318 + 52 + 80 = 450m				
ZEMNÍ PRÁCE				
956267	S	Rýha bez výkopových prací, se zřízením kabelového lože	318.00 m	25 122,00 Kč
955053	S	Vytyčení trasy v zastavěném terénu	318.00 m	2 827,02 Kč
MONTÁŽ				
955030	S	Demontáž úložných kabelů do 50 XN	107.00 m	1 902,46 Kč
955029	S	Demontáž úložných kabelů do15 XN	660.00 m	9 781,20 Kč

952649	S	Měření stejnosměrné během stavby- první čtyřka	1.00 ks	128,37 Kč
952650	S	Měření stejnosměrné během stavby - další čtyřka	24.00 ks	711,12 Kč
952644	S	Měření střídavé během stavby - další čtyřka	24.00 ks	474,00 Kč
952643	S	Měření střídavé během stavby - první čtyřka	1.00 ks	69,13 Kč
952647	S	Měření útlumu během stavby- první čtyřka	1.00 ks	128,37 Kč
954999	S	Montáž jedné čtyřky s jednostr.číslování	25.00 ks	493,75 Kč
955268	S	Montáž podzemní tratě síťové metalické	1.00 ks	7 812,00 Kč
Rozpočtová rezerva 3% z nákladů stavby				
955281	S	Montáž spojky smrštitelné do 50 čtyřek	1.00 ks	938,07 Kč
954990	S	Montáž úložných kabelů do 15 XN	663.00 m	11 131,77 Kč
954991	S	Montáž úložných kabelů do 50 XN	105.00 m	2 177,70 Kč
958469	S	Uvedení stavby do provozu	1.00 ks	3 720,00 Kč
958556	S	Zpracování dok. skut. provedení nad 50 m	1.00 ks	2 221,74 Kč
GEODETICKÉ PRÁCE REALIZACE				
955199	S	Plán geom.pro VBŘ do 700m vč.(kus=100m)	4.00 ks	8 911,68 Kč
956286	S	Zaměření trasy pro stavbu nad 100 m do 1km	218.00 m	4 601,98 Kč
956285	S	Zaměření trasy pro stavbu nad 100 m do 1km pevná částka	1.00 ks	4 690,34 Kč
VĚCNÁ BŘEMENA PŘÍPRAVA				
955313		Uzavření sml. o SB o VBŘ	11.00 ks	0,00 Kč
VĚCNÁ BŘEMENA REALIZACE				
954830		Projednání Smlouvy o zřízení věcného břemene	1.00 ks	45 800,00 Kč
náhrady za VBř odhadovaná				
Přesná výše náhrad za zřízení služebnosti (věcného břemene) nebo způsob jejího určení, bude známa po uzavření smlouvy o smlouvě budoucí o zřízení služebnosti se všemi vlastníky dotčených nemovitostí.				
955315		Uzavření sml.na zákl.SSB a přípr.vkl.VBŘ	11.00 ks	23 217,26 Kč
958085		Zajištění vkladu/výmazu věcného břemene do/z KN	11.00 ks	18 397,28 Kč
Limitka materiálu				
Číslo SAP	Stavební činnost	Název položky	Množství	Celková cena
MATERIÁL ZHOTOVITELE - Vykazovaný				
302532	S	Mini Marker 1255 80-6102-2191-5	1.00 ks	268,22 Kč
312417	S	Modul konektor. 4000-25P	2.00 ks	92,98 Kč
407578	S	Souprava čistící 4413L	1.00 ks	615,45 Kč
312863	S	Spojka kabelová XAGA 500 43/8-300/FLECZ	1.00 ks	524,43 Kč
MATERIÁL ZHOTOVITELE - Nevykazovaný				
304267	S	Páska lepicí iz. 19mmx20mx0,15mm černá	2.00 ks	0,00 Kč
301685	S	Páska pryž. izolační 19mmx10m Rotunda	2.00 ks	0,00 Kč

PPD - Propočet projektové dokumentace

Ceník: VP - Morava - VEG - STAND. - 2017.04

Položková databáze: 2017.04

Název stavby: VPIC_Čekyně, Penčice_kanalizace a ČOV Projekt _3_2

Číslo SPP prvku:

Zhotovitel PD:

KPO:

HOST:

VUJ:

Rekapitulace nákladů:

PŘÍPRAVA 27 052,83 Kč

VĚCNÁ BŘEMENA PŘÍPRAVA 20 365,95 Kč

POPLATKY 0,00 Kč

Celkové náklady - Projekt: 47 418,78 Kč

Seznam položek				
Číslo SAP	Stavební činnost	Název položky	Množství	Celková cena
PŘÍPRAVA				
	958210	Návrh cenový a technický bez projednání	1.00 ks	4 887,83 Kč
	953634	Projekt tlkm liniové metalické sítě	1.00 ks	22 165,00 Kč
		nová trasa 318 + 52 + 80 = 450m		
VĚCNÁ BŘEMENA PŘÍPRAVA				
	955313	Uzavření sml. o SB o VBŘ	11.00 ks	20 365,95 Kč

PPD - Propočet projektové dokumentace

Ceník: VP - Morava - VEG - STAND. - 2017.04

Položková databáze: 2017.04

Název stavby: VPIC_Čekyně, Penčice_kanalizace a ČOV _3_5

Číslo SPP prvku:

Zhotovitel PD:

KPO:

HOST:

VUJ:

Rekapitulace nákladů:

PŘÍPRAVA	0,00 Kč
ZEMNÍ PRÁCE	4 570,28 Kč
MONTÁŽ	5 854,82 Kč
GEODETICKÉ PRÁCE PŘÍPRAVA	0,00 Kč
GEODETICKÉ PRÁCE REALIZACE	7 270,03 Kč
VĚCNÁ BŘEMENA PŘÍPRAVA	0,00 Kč
VĚCNÁ BŘEMENA REALIZACE	0,00 Kč
PROVOZNÍ PRÁCE	0,00 Kč
MATERIÁL DOD. CETIN	0,00 Kč
MATERIÁL VYŘAZENÝ	0,00 Kč
MATERIÁL ZHOTOVITELE - Vykazovaný	1 732,17 Kč
MATERIÁL ZHOTOVITELE - Nevykazovaný	0,00 Kč
POPLATKY	0,00 Kč

Celkové náklady: 19 427,30 Kč

STAVEBNÍ ČINNOST 19 427,30 Kč

NESTAVEBNÍ ČINNOST 0,00 Kč

Seznam položek

Číslo SAP	Stavební činnost	Název položky	Množství	Celková cena
ZEMNÍ PRÁCE				
956267	S	Rýha bez výkopových prací, se zřízením kabelového lože	52.00 m	4 108,00 Kč
955053	S	Vytyčení trasy v zastavěném terénu	52.00 m	462,28 Kč
MONTÁŽ				
955029	S	Demontáž úložných kabelů do15 XN	104.00 m	1 541,28 Kč
952649	S	Měření stejnosměrné během stavby- první čtyřka	2.00 ks	256,74 Kč
952643	S	Měření střídavé během stavby - první čtyřka	2.00 ks	138,26 Kč
952647	S	Měření útlumu během stavby- první čtyřka	2.00 ks	256,74 Kč
954999	S	Montáž jedné čtyřky s jednostr.číslování	2.00 ks	39,50 Kč
955281	S	Montáž spojky smrštitelné do 50 čtyřek	2.00 ks	1 876,14 Kč

954990	S	Montáž úložných kabelů do 15 XN	104.00 m	1 746,16 Kč
GEODETICKÉ PRÁCE REALIZACE				
955198	S	Plán geom.pro VBŘ do 200m vč.(kus=100m)	1.00 ks	2 579,69 Kč
956284	S	Zaměření trasy pro stavbu do 100m	1.00 ks	4 690,34 Kč

		Limitka materiálu		
Číslo SAP	Stavební činnost	Název položky	Množství	Celková cena
MATERIÁL ZHOTOVITELE - Vykazovaný				
312240	S	Konektor UY2 přímý - plněný	8.00 ks	11,12 Kč
302532	S	Mini Marker 1255 80-6102-2191-5	1.00 ks	268,22 Kč
407578	S	Souprava čistící 4413L	1.00 ks	615,45 Kč
312845	S	Spojka kabelová XAGA 500 43/ 8- 150/FLE	2.00 ks	837,38 Kč
MATERIÁL ZHOTOVITELE - Nevykazovaný				
304267	S	Páska lepící iz. 19mmx20mx0,15mm černá	1.00 ks	0,00 Kč
301685	S	Páska pryž. izolační 19mmx10m Rotunda	2.00 ks	0,00 Kč

PPD - Propočet projektové dokumentace

Ceník: VP - Morava - VEG - STAND. - 2017.04

Položková databáze: 2017.04

Název stavby: VPIC_Čekyně, Penčice_kanalizace a ČOV _3_8

Číslo SPP prvku:

Zhotovitel PD:

KPO:

HOST:

VUJ:

Rekapitulace nákladů:

PŘÍPRAVA	0,00 Kč
ZEMNÍ PRÁCE	7 031,20 Kč
MONTÁŽ	3 409,60 Kč
GEODETICKÉ PRÁCE PŘÍPRAVA	0,00 Kč
GEODETICKÉ PRÁCE REALIZACE	7 270,03 Kč
VĚCNÁ BŘEMENA PŘÍPRAVA	0,00 Kč
VĚCNÁ BŘEMENA REALIZACE	0,00 Kč
PROVOZNÍ PRÁCE	0,00 Kč
MATERIÁL DOD. CETIN	0,00 Kč
MATERIÁL VYŘAZENÝ	0,00 Kč
MATERIÁL ZHOTOVITELE - Vykazovaný	0,00 Kč
MATERIÁL ZHOTOVITELE - Nevykazovaný	0,00 Kč
POPLATKY	0,00 Kč

Celkové náklady: 17 710,83 Kč

STAVEBNÍ ČINNOST 17 710,83 Kč

NESTAVEBNÍ ČINNOST 0,00 Kč

Seznam položek

Číslo SAP	Stavební činnost	Název položky	Množství	Celková cena
ZEMNÍ PRÁCE				
956267	S	Rýha bez výkopových prací, se zřízením kabelového lože	80.00 m	6 320,00 Kč
955053	S	Vytyčení trasy v zastavěném terénu	80.00 m	711,20 Kč
MONTÁŽ				
955029	S	Demontáž úložných kabelů do15 XN	80.00 m	1 185,60 Kč
954990	S	Montáž úložných kabelů do 15 XN	80.00 m	1 343,20 Kč
955630	S	Vyhledání průběhu tlk. kabelu při výstavbě	1.00 ks	880,80 Kč
GEODETICKÉ PRÁCE REALIZACE				
955198	S	Plán geom.pro VBŘ do 200m vč.(kus=100m)	1.00 ks	2 579,69 Kč
956284	S	Zaměření trasy pro stavbu do 100m	1.00 ks	4 690,34 Kč

Číslo SAP	Stavební činnost	Limitka materiálu		
		Název položky	Množství	Celková cena

DOHODA O PŘEVODU NĚKTERÝCH PRÁV A POVINNOSTÍ Z ROZHODNUTÍ O UMÍSTĚNÍ STAVBY

Česká telekomunikační infrastruktura a.s.

Se sídlem Olšanská 2681/6, 130 00 PRAHA 3 – Žižkov

IČ: 04084063

DIC: CZ04084063

Zapsaná v obchodním rejstříku vedeném u Městského soudu v Praze, odd. B, vložka 20623

Zastoupená Ludmilou Uhrovou, specialistou pro výstavbu sítě dle pověření

na straně jedné

(dále jen „Nabyvatel“)

a

.....

IČ:, DIC:.....

se sídlem

zapsaná v obchodním rejstříku, odd., vložce

zastoupena jednatelem

na straně druhé

(dále jen „Převodce“)

uzavírají mezi sebou níže uvedeného dne, měsíce a roku tuto dohodu o převodu některých práv a povinností z rozhodnutí o umístění stavby („dále jen „tato dohoda“).

čl. I.

Převodce je na základě rozhodnutí o umístění stavby „.....“, kteréžto bylo vydáno dne , (kým) pod čj. a nabylo právní moci dne (dále jen „Rozhodnutí o umístění stavby“) oprávněn k umístění (dále jen „Stavba“/ event. „Stavební objekt“).

Předmětem převodu jsou některá práva a povinnosti z Rozhodnutí o umístění stavby a to právo k umístění Stavby (event. „Stavebního objektu“) za podmínek v citovaném rozhodnutí stanovených, a dále s ním související práva a povinnosti, která plynou ze stanovisek dotčených orgánů státní správy, správců inženýrských sítí a účastníků řízení pro umístění Stavby (event. „Stavebního objektu“), tak jak jsou stanoveny v Rozhodnutí o umístění stavby.

čl. II.

Převodce ke dni podpisu této dohody převádí na Nabyvatele některá práva a povinnosti z Rozhodnutí o umístění stavby, a to toliko právo k umístění Stavby (event. „Stavebního objektu“) za podmínek v Rozhodnutí

o umístění stavby stanovených, a dále související práva a povinnosti, která plynou ze stanovisek dotčených orgánů státní správy, správců inženýrských sítí a účastníků řízení, tak jak jsou v tomto Rozhodnutí o umístění stavby stanoveny.

čl. III.

Převodce a Nabyvatel prohlašují, že si celý text této dohody pozorně přečetli, plně mu rozumějí a bezvýhradně s ním souhlasí. Připojením svých vlastnoručních podpisů stvrzují, že text této dohody věrně vyjadřuje jejich pravou, vážnou a svobodnou vůli a že tato dohoda není uzavírána za nápadně nevýhodných podmínek pro kteréhokoliv z nich.

čl. IV.

- (1) Tato dohoda byla sepsána ve dvou stejnopisech, z nichž po jednom obdrží Převodce a po jednom Nabyvatel.
- (2) Tato dohoda nabývá platnosti a účinnosti dnem jejího podpisu Převodcem a Nabyvatelem.

V Brně dne

V dne

 za společnost Česká telekomunikační infrastruktura a.s.
 Ludmila Uhrová
 Specialista pro výstavbu sítě