KOORDINAČNÍ SITUAČNÍ VÝKRES

M 1:250

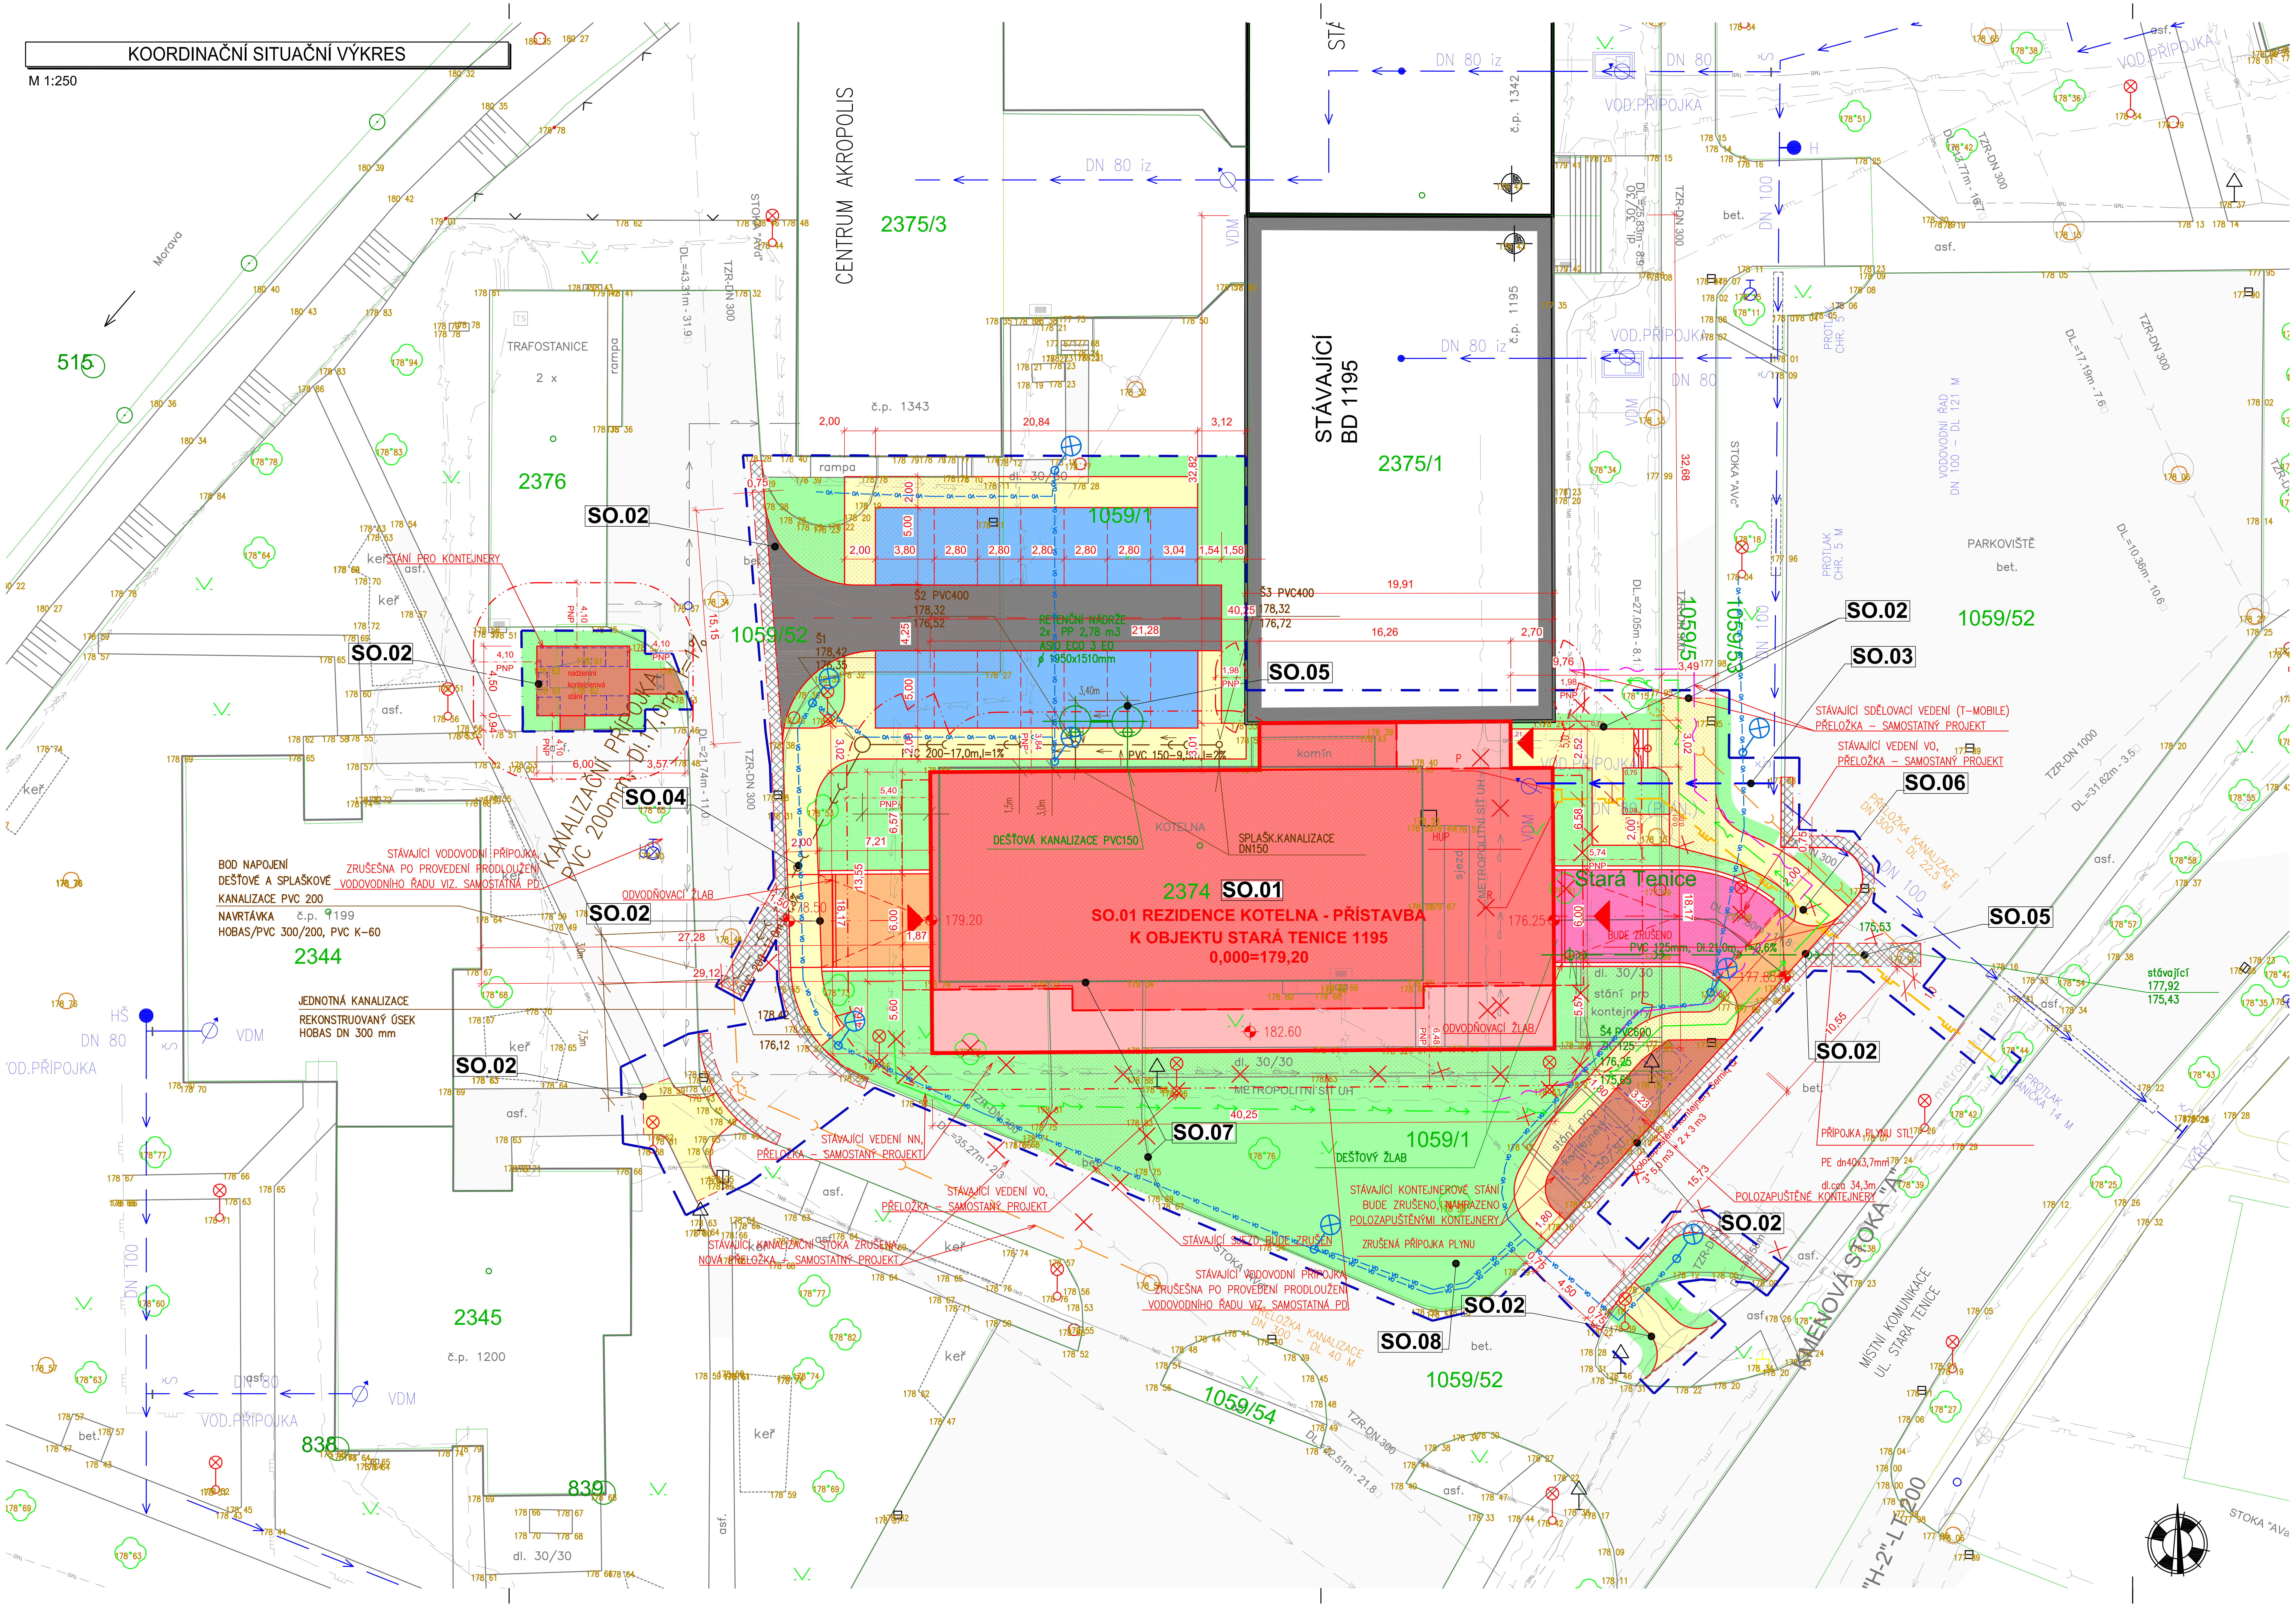

LEGENDA :

STÁVAJÍCÍ

- STÁVAJÍCÍ OBJEKTY
- STÁVAJÍCÍ KOMUNIKACE A CHODNÍKY
- 569/1 — HRANICE PARCEL

NAVRŽENÉ

- HRANICE STAVBY
- STÁVAJÍCÍ BD STARÁ TENICE 1195
- SO.01 REZIDENCE KOTELNA - PŘÍSTAVBA 2.NP - 8.NP ZASTAVĚNÁ PLOCHA - 624,75 M2
- SO.01 REZIDENCE KOTELNA - PŘÍSTAVBA 1.PP-1.NP ZASTAVĚNÁ PLOCHA - 780,25 M2
- SO.01 REZIDENCE KOTELNA - PŘESAHUJÍCÍ K-CE BALKONY 2NP.-8.NP PLOCHA - 43,5 M2
- SO.02 ZPEVNĚNÉ PLOCHY - CHODNÍK ZÁMKOVÁ DLAŽBA, 6/10/20, PŘÍRODNÍ
- SO.02 ZPEVNĚNÉ PLOCHY - PARKOVACÍ STÁNÍ ZÁMKOVÁ DLAŽBA, 8/10/20, PŘÍRODNÍ
- SO.02 ZPEVNĚNÉ PLOCHY -STÁNÍ PRO KONTEJNERY ZÁMKOVÁ DLAŽBA, 8/10/20, PŘÍRODNÍ
- SO.02 ZPEVNĚNÉ PLOCHY - OBSLUŽNÁ MK ASFALTOVÝ BETON
- SO.01 VJEZDOVÁ RAMPA CEMENTOBETONOVÝ KRYT
- SO.02 ZPEVNĚNÉ PLOCHY -VJEZDOVÉ RAMPY CEMENTOBETONOVÝ KRYT
- SO.02 ZPEVNĚNÉ PLOCHY - OPRAVA PŘILEHLÝCH PLOCH A ZPĚTNÁ ÚPRAVA PO PŘEKOPECH
- SO.08 SADOVÉ ÚPRAVY, OZELENĚNÍ
- VSTUP / VJEZD DO OBJEKTU
- RUŠENÉ - BOURANÉ ZPEVNĚNÉ PLOCHY A OBJEKTY
- RUŠENÉ OBJEKTY, SÍTĚ
- PNP

LEGENDA INŽENÝRSKÝCH SÍTÍ:

STÁVAJÍCÍ

- ELEKTRO NN
- ELEKTRO VN
- VODOVOD (SVaK a.s.)
- VODOVODNÍ PŘÍPOJKA K BD 1195 BUDE ZRUŠENA- ŘEŠENO SAMOSTATNÝM PROJEKTEM
- SDĚLOVACÍ VEDENÍ, PODZEMNÍ (CETIN a.s.)
- STL PLYNOVOD (GasNet s.r.o.)
- KANALIZACE (SVaK a.s.)
- SDĚLOVACÍ VEDENÍ, PODZEMNÍ (T-MOBILE)

NAVRŽENÉ

- SO.03 VODOVODNÍ PŘÍPOJKA
- SO.04 KANALIZAČNÍ PŘÍPOJKA SPLAŠKOVÁ
- SO.05 KANALIZAČNÍ PŘÍPOJKA DEŠŤOVÁ A RN
- SO.06 PŘÍPOJKA PLYNU STL
- PRODLOUŽENÍ VODOVODNÍHO ŘADU - ŘEŠENO SAMOSTATNÝM PROJEKTEM
- PŘELOŽKA KANALIZACE - ŘEŠENO SAMOSTATNÝM PROJEKTEM
- PŘELOŽKA NN - ŘEŠENO SAMOSTATNÝM PROJEKTEM EG.D
- PŘELOŽKA SDĚLOVACÍHO VEDENÍ - ŘEŠENO SAMOSTATNÝM PROJEKTEM - T-MOBILE
- PŘELOŽKA VO - ŘEŠENO SAMOSTATNÝM PROJEKTEM

OBJEKTOVÁ SKLADBA:

SO.01	REZIDENCE KOTELNA - PŘÍSTAVBA K OBJEKTU STARÁ TENICE 1195
SO.02	ZPEVNĚNÉ PLOCHY A KOMUNIKACE
SO.03	VODOVODNÍ PŘÍPOJKA (řešeno samostatným projektem a povolením (součástí projektu „Uherské Hradiště, Stará Tenice, vodovod, vodovodní přípojky a přeložky kanalizace, objekt SO 02 Vodovodní přípojky “ , zpracovatel Ing. Martin Machulka, 10/2023, z.č. 606)
SO.04	KANALIZAČNÍ PŘÍPOJKA - SPLAŠKOVÁ - součástí objektu SO.05
SO.05	KANALIZAČNÍ PŘÍPOJKA
SO.06	PŘÍPOJKA PLYNU STL
SO.07	PŘÍPRAVA ÚZEMÍ A DEMOLICE (odstranění stávajícího objektu kotelny a zpevněných ploch je řešeno samostatným projektem a povolením („Odstranění objektu kotelny na p.č. st. 2374, Stará Tenice“, zpracovatel Ing. Zdeněk Tošovský, 11/2023, zak. č. 147-2023))
SO.08	SADOVÉ ÚPRAVY

POZNÁMKA :

- POLOHA SÍTÍ JE ORIENTAČNÍ, PŘED PROVÁDĚNÍM PRACÍ ZAJISTÍ STAVEBNÍK JEJICH VYTYČENÍ
- TATO DOKUMENTACE NENAHRAZUJE REALIZAČNÍ PROJEKT

±0,000 = PODLAHA 1.NP = 179.25 m.n.m. B.p.v.

AUTORIZACE	–	VYPRACOVAL	ING. ZDENĚK TOŠOVSKÝ
INVESTOR	ST DEVELOPMENT S.R.O. HRADIŠŤSKÁ 1955, 686 03 STARÉ MĚSTO		
MÍSTO STAVBY	k.ú. UH. HRADIŠTĚ		
STAVBA	REZIDENCE KOTELNA - PŘÍSTAVBA K OBJEKTU STARÁ TENICE 1195 C. SITUAČNÍ VÝKRESY –		
OBSAH	KOORDINAČNÍ SITUAČNÍ VÝKRES		

Ing. Zdeněk Tošovský
projektová činnost ve výstavbě
IČ: 06824285
tel.: 732 430 617
e-mail: ztprojekt@seznam.cz

FORMÁT	8xA4
DATUM	01/2024
STUPEŇ PD	PDSP
ZAK. ČÍSLO	147/23
ARCH. ČÍSLO	147/23
MĚŘÍTKO	1:250
Č. VÝKR.	C.3