
**SMLOUVA O REALIZACI PŘEKLÁDKY
SÍŤE ELEKTRONICKÝCH KOMUNIKACÍ
č. CB 2021_0023_1**

mezi

CETIN a.s.

a

Jihočeský kraj

CETIN a.s.

se sídlem Českomoravská 2510/19, Libeň, 190 00 Praha 9
IČO: 04084063
DIČ: CZ04084063
ID DS: qa7425t
zapsaná v obchodním rejstříku vedeném u Městského soudu v Praze pod sp. zn. B 20623
zastoupená Jiřím Syrovým, supervizorem, VFS Čechy jih
bankovní spojení: PPF banka a.s.
číslo účtu: 2019160003/6000
(dále jen „**CETIN**“)

a

Jihočeský kraj

se sídlem U Zimního stadionu 1952/2, 370 01 České Budějovice 6
IČO: 70890650
DIČ: CZ70890650
ID DS: kdib3rr
zastoupený MUDr. Martinem Kubou, hejtmanem Jihočeského kraje
(dále jen „**Stavebník**“)

CETIN a Stavebník dále společně označováni jako „**Smluvní strany**“ a jednotlivě jako „**Smluvní strana**“,

uzavřely níže uvedeného dne, měsíce a roku dle ustanovení § 1746 odst. 2 zákona č. 89/2012 Sb., občanský zákoník, v účinném znění (dále jen „**občanský zákoník**“) a dle ustanovení § 104 odst. 17 zákona č. 127/2005 Sb., o elektronických komunikacích a o změně některých souvisejících zákonů, v účinném znění (dále jen „**Zákon o elektronických komunikacích**“) tuto

Smlouvu o realizaci překládky sítě elektronických komunikací
(dále jen „**Smlouva**“)

DEFINICE

Výrazy označené ve Smlouvě počátečním velkým písmenem mají pro účely Smlouvy níže uvedený význam, není-li Smlouvou výslovně stanoveno jinak:

CTN je cenový a technický návrh, který je Přílohou č. 1 Smlouvy;

Překládka je stavba v k.ú. Český Krumlov spočívající ve změně trasy komunikačního vedení SEK ve vlastnictví společnosti CETIN, jejíž rozsah je specifikován v CTN;

Projekt je realizační projektová dokumentace Překládky;

Příprava Překládky jsou přípravné činnosti s Překládkou související, nezbytné pro vlastní realizaci Překládky, a to zpracování CTN, zpracování Projektu a další činnosti uvedené v odst. 4.1 písmeno (a) Smlouvy;

Předpoklady pro realizaci Překládky mají význam uvedený v odst. 3.2 Smlouvy;

SEK je síť elektronických komunikací, kterou se rozumí přenosové systémy, popřípadě spojovací nebo směrovací zařízení a jiné prostředky, včetně prvků sítě, které nejsou aktivní,

kteřé umožňují přenos signálů po vedení, rádiovými, optickými nebo jinými elektromagnetickými prostředky, včetně družicových sítí, pevných sítí s komutací okruhů nebo paketů a mobilních zemských sítí, sítí pro rozvod elektrické energie v rozsahu, v jakém jsou používány pro přenos signálů, sítí pro rozhlasové a televizní vysílání a sítí kabelové televize, bez ohledu na druh přenášené informace;

Vyjádření o existenci SEK je „*Vyjádření o existenci sítě elektronických komunikací společnosti CETIN a.s.*“ ze dne 11.1.2024 vydané pod čj. 9588/24, jehož nedílnou součástí jsou Všeobecné podmínky ochrany SEK společnosti CETIN, které si vyžádal a obdržel Stavebník;

Zákon o vyvlastnění je zákon č. 184/2006 Sb., o odnětí nebo omezení vlastnického práva k pozemku nebo ke stavbě, v účinném znění.

1. ÚVODNÍ USTANOVENÍ

- 1.1 CETIN je vlastníkem SEK, jež má být přeložena na základě Smlouvy.
- 1.2 Stavebník dle Vyjádření o existenci SEK vyvolává Překládku dotčené části SEK dle ustanovení § 104 odst. 17 Zákona o elektronických komunikacích.
- 1.3 Překládka dle Smlouvy je vedena u společnosti CETIN pod označením „**VPIC Č.Krumlov,kříž.sil. II-157 a II-160**“.

2. PŘEDMĚT SMLOUVY

- 2.1 Předmětem Smlouvy je závazek společnosti CETIN zajistit Překládku a s ní související záležitosti v rozsahu Projektu a za podmínek stanovených Smlouvou a závazek Stavebníka, který Překládku vyvolal, společnosti CETIN uhradit všechny nezbytné náklady spojené s Překládkou, které by společnosti CETIN nevznikly, kdyby Překládka nebyla Stavebníkem vyvolána.

3. PŘEKLÁDKA A JEJÍ PODMÍNKY

- 3.1 Překládka bude realizována v rozsahu (územním a stavebnětechnickém) a na nemovitostech specifikovaných v CTN.
- 3.2 Předpoklady (podmínky) pro realizaci Překládky jsou:
 - (a) zajištění pravomocného územního rozhodnutí – rozhodnutí o umístění stavby Překládky a předání společnosti CETIN takového pravomocného rozhodnutí o umístění stavby nebo územního souhlasu Překládky, včetně jeho dokladové části,
 - (b) zajištění práv k užívání Překládkou dotčených nemovitostí, a to uzavřením smlouvy o smlouvě budoucí o zřízení služebnosti s vlastníky Překládkou dotčených nemovitostí nebo vyvlastnění takového práva,(vše dále jen „**Předpoklady pro realizaci Překládky**“).
- 3.3 Společnost CETIN není povinna zahájit realizaci Překládky dříve, než jsou zajištěny Předpoklady pro realizaci Překládky; bez zajištění Předpokladů pro realizaci Překládky nebude Překládka realizována.
- 3.4 Vlastníkem SEK, přeložené na základě Smlouvy, zůstává společnost CETIN.
- 3.5 Společnost CETIN je oprávněna realizaci Překládky pověřit jinou osobu. Je-li realizací

Překládka a/nebo jednotlivými úkony Překládka pověřena jiná osoba, odpovídá společnost CETIN Stavebníkovi tak, jako by Překládku realizovala sama.

4. ZÁVAZKY SMLUVNÍCH STRAN

4.1 Společnost CETIN se zavazuje

(a) před realizací Překládky:

- (i) zajistit zpracování Projektu,
- (ii) pokusit se uzavřít smlouvu o smlouvě budoucí o zřízení služebnosti a/nebo jinou smlouvu s vlastníky Překládkou dotčených nemovitostí, tzn. prokazatelně učinit vlastníkům Překládkou dotčených nemovitostí návrh takové smlouvy.

(b) po realizaci Překládky:

- (i) zajistit pro své potřeby dokumentaci skutečného provedení Překládky; dokumentace skutečného provedení Překládky nebude dokumentací skutečného provedení s náležitostmi dle vyhlášky č. 499/2006 Sb., o dokumentaci staveb, v účinném znění;
- (ii) zajistit vyhotovení geometrického plánu s vyznačením rozsahu služebnosti k Překládkou dotčeným nemovitostem;
- (iii) zajistit uzavření smluv o zřízení služebnosti s vlastníky Překládkou dotčených nemovitostí a vklad služebnosti dle smluv o zřízení služebnosti s vlastníky Překládkou dotčených nemovitostí do katastru nemovitostí.

4.2 Stavebník se zavazuje, před realizací Překládky:

- (i) zajistit územní rozhodnutí – rozhodnutí o umístění stavby Překládky,
- (ii) po splnění Předpokladů pro realizaci Překládky, nejdříve však tři (3) měsíce od uzavření Smlouvy, vyzvat písemně společnost CETIN k realizaci Překládky a oznámit společnosti CETIN stavební připravenost (dále jen „**Kvalifikovaná výzva**“).

Stavebník podpisem Smlouvy převádí na společnost CETIN práva a povinnosti z územního rozhodnutí Městského úřadu Český Krumlov – rozhodnutí o umístění stavby „Křižovatka sil. II/157 a II/160 pod autobusovým nádražím, Český Krumlov“, Český Krumlov, Horní Brána, č.j. MUCK 30909/2019 ze dne 24.6.2019, které nabylo právní moci dne 30.7.2019 (dále jen „**Územní rozhodnutí**“), a to (i) práva k umístění resp. přeložení veřejné komunikační sítě společnosti CETIN za podmínek v Územním rozhodnutí stanovených, a (ii) práva a povinnosti související, založená stanovisky dotčených orgánů státní správy, vlastníků a správců inženýrských sítí a účastníků řízení, tak jak jsou v Územním rozhodnutí výslovně uvedeny. Společnost CETIN podpisem Smlouvy převáděná práva přijímá. Územní rozhodnutí je Přílohou č. 2 Smlouvy.

4.3 Společnost CETIN se zavazuje zajistit realizaci Překládky do čtyř (4) měsíců ode dne, kdy bude splněna poslední z následujících podmínek:

- (a) společnosti CETIN je doručena Kvalifikovaná výzva;
- (b) Stavebník uhradil náklady na Přípravu Překládky dle odst. 6.1 písm. (a) Smlouvy;
- (c) Stavebník splnil povinnosti dle odst. 4.2 Smlouvy.

4.4 Stavebník bere na vědomí, že mezi společnostmi CETIN a vlastníky Překládkou dotčených nemovitostí musí dojít s ohledem na ustanovení § 104 Zákona o elektronických komunikacích k úpravě vzájemných právních vztahů v podobě uzavření písemné smlouvy o budoucí smlouvě o zřízení služebnosti a po realizaci Překládky k uzavření

smlouvy o zřízení služebnosti případně ke zřízení takového práva ve vyvlastňovacím řízení. Náhrady za zřízení služebností, které společnost CETIN vlastníkům Překládkou dotčených nemovitostí uhradí, bude Stavebník s ohledem na ustanovení § 104 odst. 17 Zákona o elektronických komunikacích povinen uhradit společnosti CETIN jako náklady vzniklé společnosti CETIN v souvislosti s Překládkou. Stejně tak bude Stavebník povinen uhradit společnosti CETIN náklady za uhrazení správních poplatků za vklad služebností do katastru nemovitostí, případně náklady vzniklé společnosti CETIN v souvislosti s vyvlastňovacím řízením.

- 4.5 Stavebník se zavazuje poskytnout společnosti CETIN při uzavírání smluv o budoucí smlouvě o zřízení služebnosti a po realizaci Překládky při uzavírání smluv o zřízení služebnosti potřebnou součinnost
- 4.6 Jakákoliv lhůta dle odst. 4.3 Smlouvy sjednaná k realizaci Překládky a/nebo sjednaná Smluvními stranami na základě Smlouvy se prodlužuje o dobu, po kterou je v prodlení Stavebník s plněním povinnosti dle Smlouvy a/nebo po kterou byla realizace Překládky přerušena nebo nemohla být zahájena z důvodu nikoliv na straně společnosti CETIN, a o další dobu, o kterou je lhůtu k realizaci Překládky třeba prodloužit v důsledku prodlení Stavebníka.
- 4.7 Dnem ukončení realizace Překládky je den, kdy je Stavebníkovi doručeno na adresu uvedenou v hlavičce Smlouvy nebo na adresu elektronické pošty uvedenou v čl. 8 Smlouvy oznámení o ukončení realizace Překládky. Smluvní strany ujednaly a souhlasí, že oznámení dle předchozí věty budou považovat za doručené pátým (5.) dnem od odeslání oznámení na adresu uvedenou v hlavičce Smlouvy nebo na adresu elektronické pošty uvedenou v čl. 8 Smlouvy.

5. NÁKLADY SPOJENÉ S PŘEKLÁDKOU

- 5.1 Stavebník je dle ustanovení § 104 odst. 17 Zákona o elektronických komunikacích povinen nést náklady Překládky dotčeného úseku SEK, přičemž takovými náklady jsou všechny nezbytné náklady vlastníka SEK, které by mu nevznikly, kdyby Překládka nebyla Stavebníkem vyvolána.
- 5.2 Výše nákladů Překládky stanovených na základě CTN činí ke dni uzavření Smlouvy **409 204,00 Kč** (slovy: čtyři sta devět tisíc dvě stě čtyři korun českých). Specifikace těchto nákladů je uvedena v CTN. Stavebník bere na vědomí, že tato výše nákladů byla stanovena před vyhotovením Projektu na základě měrných nákladů společnosti CETIN (tj. je pouze orientační). Překládka dle Zákona o elektronických komunikacích je mimo předmět daně z přidané hodnoty.
- 5.3 Výše nákladů Překládky bude stanovena po vyhotovení Projektu, na jeho základě (dále jen „**Náklady Překládky stanovené na základě Projektu**“). Společnost CETIN do tří (3) měsíců od uzavření Smlouvy písemně oznámí Stavebníkovi výši Nákladů Překládky stanovených na základě Projektu a ve stejné lhůtě předloží Stavebníkovi Projekt.
- 5.4 V případě, že v souvislosti s realizací Překládky společností CETIN vzniknou další nezbytné náklady na Překládku, které nejsou vyčísleny v odst. 5.2 Smlouvy, Stavebník se zavazuje je společnosti CETIN uhradit, za předpokladu, že nebudou zahrnuty v Nákladech Překládky stanovených na základě Projektu.

Může se jednat zejména, nikoliv však výlučně o:

- (a) náklady na náhrady za omezení vlastnického práva vlastníkům Překládkou dotčených nemovitostí dle uzavřených smluv o služebnosti a/nebo dle

- pravomocného rozhodnutí příslušného vyvlastňovacího úřadu o omezení vlastnického práva zřízením služebnosti rozhodnutím,
- (b) náklady související se zrušením a následným výmazem služebnosti (váznoací na nemovitostech dotčených původní, překládanou SEK) z katastru nemovitostí,
 - (c) náklady na náhrady za omezené užívání lesního a půdního fondu včetně nákladů na vypracování výpočtu,
 - (d) hydrogeologický, geologický, dendrologický a ostatní odborné posudky zpracované subjekty k tomu určenými,
 - (e) náklady na koordinační výkresy, povodňové plány a zaměření, vyžadované dotčenými subjekty,
 - (f) náklady na identifikaci parcel,
 - (g) náklady na správní poplatky dle zákona č. 634/2004 Sb. o správních poplatcích, v účinném znění, které vzniknou společnosti CETIN v důsledku získávání potřebných správních rozhodnutí – povolení, které jsou nezbytné k realizaci Překládky,
 - (h) náklady související se zvláštním užíváním veřejného prostranství, vyměřené v souvislosti s realizací Překládky podle zákona č.565/1990 Sb., o místních poplatcích v účinném znění,
 - (i) náklady související se zvláštním užíváním dle ustanovení § 25 zákona č. 13/1997 Sb., o pozemních komunikacích, v účinném znění,
 - (j) náklady na peněžité plnění plynoucí z nájemních smluv, jejichž uzavření je nutné pro realizaci Překládky,
 - (k) náklady související s majetkovými újmami, způsobenými na zemědělských plodinách v souvislosti s realizací Překládky,
 - (l) náklady na ochranu komunikačních vedení a zařízení před přepětím a nadproudem, včetně odborného výpočtu a návrhu,
 - (m) náklady související se záchranným archeologickým dohledem.

5.5 Výše nákladů na Překládku, bez ohledu na to, zda se jedná o náklady Překládky stanovené na základě CTN nebo o Náklady Překládky stanovené na základě Projektu se změní písemným oznámením společnosti CETIN o změně výše nákladů na Překládku doručeným Stavebníkovi (dále jen „**Oznámení o změně výše nákladů**“). Společnost CETIN je oprávněna Oznámení o změně výše nákladů učinit v každém kalendářním roce, ve kterém je Smlouva účinná, vždy však pouze jednou (1) za příslušný kalendářní rok. Společnost CETIN není povinna za trvání účinnosti Smlouvy učinit žádné Oznámení o změně výše nákladů.

6. PLATEBNÍ PODMÍNKY

6.1 Náklady spojené s Překládkou ve výši skutečně provedených prací a skutečně vynaložených nákladů dle odst. 5.3 a/nebo odst. 5.5 Smlouvy je Stavebník povinen uhradit na základě jednotlivých daňových dokladů (dále jen „**Faktura**“). Faktury budou společností CETIN vystaveny takto:

- (a) Faktura za Přípravu Překládky ve výši **30 385,00 Kč** (slovy: třicet tisíc tři sta osmdesát pět korun českých) bude společností CETIN vystavena do patnácti (15) dnů od předložení Projektu Stavebníkovi dle odst. 5.3 Smlouvy,
- (b) Faktura na doplatek nákladů souvisejících s Překládkou do patnácti (15) dnů od ukončení realizace Překládky dle odst. 4.7 Smlouvy.

6.2 Náklady společnosti CETIN uvedené v odst. 5.4 Smlouvy budou hrazeny Stavebníkem odděleně na základě samostatných Faktur vystavených společností CETIN.

6.3 Jakoukoliv Fakturu vystavenou společností CETIN dle Smlouvy a v souladu

se Smlouvou je Stavebník povinen uhradit ve lhůtě třiceti (30) dnů ode dne doručení Faktury.

- 6.4 Faktury budou Stavebníkovi zasílány na adresu Stavebníka uvedenou v hlavičce Smlouvy nebo do datové schránky Stavebníka.
- 6.5 Náklady dle Smlouvy budou Stavebníkem hrazeny na účet společnosti CETIN určený na Faktuře.
- 6.6 Stavebník se dostane do prodlení s uhrazením Faktury, pokud řádně a v souladu se Smlouvou účtovaná částka nebude nejpozději poslední den splatnosti Faktury připsána ve prospěch účtu společnosti CETIN.

7. SANKCE

- 7.1 Pro případ, že Stavebník bude v prodlení s úhradou některé částky, k jejíž úhradě je dle Smlouvy povinen, je povinen uhradit společnosti CETIN smluvní pokutu ve výši 0,3 % z dlužné částky za každý započatý den prodlení.
- 7.2 Smluvní pokuta je splatná do deseti (10) dnů ode dne doručení písemné výzvy příslušné Smluvní straně k její úhradě.
- 7.3 Zaplacením smluvní pokuty dle Smlouvy není dotčen nárok společnosti CETIN na náhradu skutečné škody a ušlého zisku v celém rozsahu způsobené škody.

8. KONTAKTNÍ A ODPOVĚDNÉ OSOBY SMLUVNÍCH STRAN

8.1 Za společnost CETIN:

ve věcech smluvních: Theodor Valenta

funkce: specialista pro výstavbu sítě

tel. [REDACTED] e-mail: theodor.valenta@cetin.cz

ve věcech technických: Jiří Syrový

funkce: supervizor, VFS Čechy jih

tel. [REDACTED], e-mail: jiri.syrovy@cetin.cz

8.2 Za Stavebníka:

ve věcech smluvních: JUDr. Andrea Tetourová

funkce: vedoucí odboru dopravy a silničního hospodářství KÚ

tel. [REDACTED] e-mail: tetourova@kraj-jihocesky.cz

ve věcech technických: Milan Veleba

funkce: technik, odbor dopravy a silničního hospodářství

tel. [REDACTED] e-mail: veleba@kraj-jihocesky.cz

9. Odstoupení od smlouvy

- 9.1 Společnost CETIN je oprávněna, aniž by tím omezila jakákoli svá jiná práva nebo možnosti nápravy dle Smlouvy, odstoupit od Smlouvy v případech stanovených v odst. 9.2 Smlouvy tím, že doručí Stavebníkovi písemné oznámení o odstoupení. Odstoupení je účinné okamžikem jeho doručení Stavebníkovi, není-li v odstoupení stanoveno

pozdější datum jeho účinnosti.

- 9.2 Dostane-li se Stavebník do prodlení s úhradou jakékoliv platby dle Smlouvy a toto prodlení trvá déle než třicet (30) dnů, je společnost CETIN oprávněna od Smlouvy odstoupit.
- 9.3 Odstoupí-li společnost CETIN od smlouvy dle odst. 9.2 Smlouvy, je Stavebník povinen uhradit společnosti CETIN veškeré náklady společnosti CETIN již vzniklé v souvislosti s plněním ze Smlouvy.
- 9.4 Stavebník je oprávněn od Smlouvy odstoupit v případě, že výše Nákladů Překládky stanovených na základě Projektu bude vyšší o více jak 10 % než výše nákladů Překládky stanovených na základě CTN.
- 9.5 Odstoupí-li Stavebník od Smlouvy dle odst. 9.4 Smlouvy, je Stavebník povinen uhradit společnosti CETIN veškeré náklady společnosti CETIN již vzniklé v souvislosti s plněním ze Smlouvy.
- 9.6 Pokud ve Smlouvě není výslovně stanoveno jinak, Smluvní strany sjednávají, že odstoupit od Smlouvy lze pouze způsobem a z důvodů stanovených ve Smlouvě, čímž Smluvní strany výslovně vylučují příslušná ustanovení občanského zákoníku, která upravují možnosti odstoupení od Smlouvy.
- 9.7 Odstoupením od Smlouvy nezanikají zejména případné nároky Smluvních stran na zaplacení úroků z prodlení, smluvních pokut, náhradu škody a dalších nákladů vzniklých na základě Smlouvy či v souvislosti s ní; dále nezanikají ustanovení Smlouvy, která vzhledem ke své povaze mají trvat i po ukončení Smlouvy.

10. ROZVAZOVACÍ PODMÍNKA

- 10.1 Kvalifikovaná výzva musí být doručena společnosti CETIN nejpozději do dvou (2) let od uzavření Smlouvy. Marné uplynutí této lhůty je rozvazovací podmínkou platnosti a účinnosti Smlouvy dle ustanovení § 548 odst. 2 občanského zákoníku.
- 10.2 Smlouva zanikne prvním dnem následujícím po uplynutí dvou (2) let od uzavření Smlouvy, aniž by v této lhůtě byla společnosti CETIN doručena řádná Kvalifikovaná výzva učiněná za splnění podmínek uvedených v odst. 4.2 Smlouvy.
- 10.3 Zanikne-li Smlouva rozvazovací podmínkou, je Stavebník povinen uhradit společnosti CETIN veškeré náklady společnosti CETIN již vzniklé v souvislosti s plněním Smlouvy do doby zániku Smlouvy rozvazovací podmínkou.
- 10.4 Zánikem Smlouvy touto rozvazovací podmínkou nezanikají případné nároky Smluvních stran na zaplacení úroků z prodlení, smluvních pokut, náhradu škody a dalších nákladů vzniklých na základě Smlouvy či v souvislosti s ní; dále nezanikají ustanovení Smlouvy, která vzhledem ke své povaze mají trvat i po zániku Smlouvy.

11. OCHRANA OSOBNÍCH ÚDAJŮ

- 11.1 Za účelem plnění práv a povinností vyplývajících ze Smlouvy nebo vzniklých v souvislosti se Smlouvou si Smluvní strany navzájem předávají nebo mohou předávat osobní údaje (dále jen „Osobní údaje“) ve smyslu čl. 4 odst. 1 Nařízení Evropského parlamentu a Rady (EU) č. 2016/679 ze dne 27. dubna 2016, o ochraně fyzických osob v souvislosti se zpracováním osobních údajů a o volném pohybu těchto údajů a o zrušení směrnice

95/46/ES (obecné nařízení o ochraně osobních údajů) (dále jen „**GDPR**“) subjektů údajů, kterými jsou zejména zástupci, zaměstnanci nebo zákazníci druhé Smluvní strany či jiné osoby pověřené druhou Smluvní stranou k výkonu či plnění práv a povinností vyplývajících ze Smlouvy nebo vzniklých v souvislosti se Smlouvou. Přejímající Smluvní strana je tak vzhledem k předávaným Osobním údajům v pozici správce.

- 11.2 Účelem předání Osobních údajů je plnění Smlouvy. Smluvní strany prohlašují, že předávané Osobní údaje budou zpracovávat pouze k naplnění tohoto účelu, a to v souladu s platnými právními předpisy, zejména v souladu s GDPR.
- 11.3 Smluvní strany prohlašují, že pro předání Osobních údajů druhé Smluvní straně disponují platným právním titulem v souladu s čl. 6 odst. 1 GDPR.
- 11.4 Smluvní strany berou na vědomí, že za účelem plnění Smlouvy může docházet k předání Osobních údajů z přejímající Smluvní strany třetí osobě, zejména osobě, prostřednictvím které přejímající Smluvní strana vykonává či plní práva a povinnosti vyplývající ze Smlouvy nebo vzniklá v souvislosti se Smlouvou. Za plnění povinností ze Smlouvy se považuje zejména provádění Překládky a s ní souvisejících záležitostí v rozsahu a za podmínek stanovených Smlouvou.
- 11.5 Předávající Smluvní strana zajistila nebo zajistí splnění veškerých zákonných podmínek nezbytných pro předání Osobních údajů vůči subjektům údajů, zejména informuje subjekty údajů o skutečnosti, že došlo k předání konkrétních Osobních údajů přejímající Smluvní straně, a to za účelem plnění Smlouvy. V případě, že přejímající Smluvní stranou je společnost CETIN, předávající Smluvní strana seznámí subjekty údajů rovněž i s podmínkami zpracování Osobních údajů, včetně rozsahu zvláštních práv subjektu údajů, které jsou uvedeny v Zásadách zpracování osobních údajů dostupných na adrese <https://www.cetin.cz/zasady-ochrany-osobnich-udaju>. Splnění povinností uvedené v tomto odstavci je předávající Smluvní strana povinna přejímající Smluvní straně na výzvu písemně doložit.

12. ZÁVĚREČNÁ USTANOVENÍ

- 12.1 Smlouva nabývá platnosti dnem podpisu oběma Smluvními stranami a účinnosti dnem následujícím po dni jejího uveřejnění dle zákona č. 340/2015 Sb., o zvláštních podmínkách účinnosti některých smluv, uveřejňování těchto smluv a o registru smluv (zákon o registru smluv), v účinném znění (dále jen „**Zákon o registru smluv**“). Stavebník se zavazuje nejpozději do dvaceti (20) dnů od uzavření Smlouvy uveřejnit její obsah a tzv. metadata a splnit další povinnosti v souladu se Zákonem o registru smluv. Stavebník se zavazuje doručit společnosti CETIN potvrzení o uveřejnění Smlouvy dle Zákonu o registru smluv vydané správcem registru smluv nejpozději následující den po jeho obdržení. Nebude-li Smlouva uveřejněna v souladu se Zákonem o registru smluv ani do tří (3) měsíců od jejího uzavření, zavazuje se Stavebník uzavřít se společností CETIN novou smlouvu, která svým obsahem bude hospodářsky odpovídat znění Smlouvy (příčemž určení lhůt, dob a termínů bude odpovídat tomuto principu a časovému posunu), a to do sedmi (7) dnů od doručení výzvy společnosti CETIN Stavebníkovi. Ujednání tohoto odstavce nabývá účinnosti dnem uzavření Smlouvy.
- 12.2 Vztahy ze Smlouvy vyplývající i vztahy Smlouvou neupravené se řídí právním řádem České republiky, zejména občanským zákoníkem.
- 12.3 Písemným stykem či pojmem „**písemně**“ se pro účely Smlouvy rozumí předání zpráv jedním z těchto způsobů:
- (a) v listinné podobě;

- (b) datovou zprávou prostřednictvím informačního systému datových schránek;
- (c) e-mailovou zprávou podepsanou zaručeným elektronickým podpisem dle zákona č. 297/2016 Sb., o službách vytvářejících důvěru pro elektronické transakce, ve znění pozdějších předpisů;
- (d) e-mailovou zprávou zaslanou z adresy kontaktní osoby Smluvní strany na adresu kontaktní osoby druhé Smluvní strany, tak jak jsou určeny v čl. 8 Smlouvy.

Jednostranné právní jednání způsobující zánik Smlouvy (výpověď nebo odstoupení) musí mít podobu samostatně podepsaného dokumentu a musí být doručeno pouze prostřednictvím poskytovatele poštovních služeb nebo prostřednictvím informačního systému datových schránek nebo jako příloha e-mailové zprávy na adresu kontaktní osoby ve věcech smluvních dle čl. 8 Smlouvy a současně na adresu contract_termination@cetin.cz.

- 12.4 Smluvní strany se zavazují vyvinout maximální úsilí k odstranění vzájemných sporů, vzniklých na základě Smlouvy nebo v souvislosti se Smlouvou, a k jejich vyřešení zejména prostřednictvím jednání odpovědných osob nebo jiných pověřených subjektů. Nedohodnou-li se Smluvní strany na způsobu řešení vzájemného sporu, má každá ze Smluvních stran právo uplatnit svůj nárok u příslušného soudu České republiky.
- 12.5 Smluvní strany si nepřejí, aby nad rámec ustanovení Smlouvy byla jakákoliv práva a povinnosti dovozovány z dosavadní či budoucí praxe zavedené mezi Smluvními stranami či zvyklostí zachovávaných obecně či v odvětví týkajícím se předmětu plnění Smlouvy, ledaže je ve Smlouvě výslovně sjednáno jinak. Vedle shora uvedeného si Smluvní strany potvrzují, že si nejsou vědomy žádných dosud mezi nimi zavedených obchodních zvyklostí či praxe.
- 12.6 Smlouva může být měněna a doplňována pouze písemně, právními jednáními výslovně označenými za dodatky ke Smlouvě podepsanými oprávněnými zástupci Smluvních stran na též dokumentu, a to buď v listinné podobě nebo elektronicky; změna jinou formou je vyloučena. Odstoupit od Smlouvy a vypovědět ji lze pouze písemně. Smluvní strany ujednaly, že ustanovení první věty tohoto odstavce nebudou aplikovat na změny osob dle čl. 8 Smlouvy a pro případ Oznámení o změně výše nákladů dle odst. 5.5 Smlouvy, kdy postačí písemné oznámení o změně druhé Smluvní straně.
- 12.7 Smluvní strany se dohodly na vyloučení aplikace následujících ustanovení občanského zákoníku:
- § 557;
 - § 1767 odst. 2;
 - § 1740 odst. 2 druhá věta a odst. 3; a
 - § 1743.
- 12.8 Smluvní strany na sebe v souladu s § 1765 odst. 2 občanského zákoníku přebírají nebezpečí změny okolností.
- 12.9 S odkazem na příslušná ustanovení občanského zákoníku, zejména ustanovení § 1881 a § 1895 občanského zákoníku, není Stavebník oprávněn převést či postoupit Smlouvu ani jakákoli svá práva nebo povinnosti ze Smlouvy nebo z její části třetí osobě bez předchozího písemného souhlasu společnosti CETIN.
- 12.10 Smlouva obsahuje úplné ujednání o předmětu Smlouvy a všech náležitostech, které Smluvní strany měly a chtěly ve Smlouvě ujednat, a které považují za důležité pro závaznost Smlouvy. Žádný projev Smluvních stran učiněný při jednání o Smlouvě ani projev učiněný po uzavření Smlouvy nesmí být vykládán v rozporu s výslovnými

ustanoveními Smlouvy a nezakládá žádný závazek žádné ze Smluvních stran.

12.11 Smluvní strany souhlasí a potvrzují si, že údaje uvedené ve Smlouvě nejsou předmětem obchodního tajemství a zároveň nejsou informacemi požívajícími ochrany důvěrnosti majetkových poměrů.

12.12 Společnost CETIN přijala a dodržuje interní korporátní compliance program navržený tak, aby byl zajištěn soulad činnosti společnosti CETIN s platnými a účinnými právními předpisy, pravidly etiky a morálky, a zahrnující opatření, jejichž cílem je předcházení a odhalování porušování uvedených předpisů a pravidel (program Corporate Compliance - <https://www.cetin.cz/corporate-compliance>).

Stavebník (a jakákoliv fyzická nebo právnická osoba, která s ním spolupracuje a kterou využívá pro plnění povinností z této Smlouvy nebo v souvislosti s jejím uzavřením a realizací, tj. pracovníci, zástupci nebo externí spolupracovníci) ctí a dodržuje platné a účinné právní předpisy včetně mezinárodních smluv, základní morální a etické principy. Stavebník odmítá jakékoliv deliktní jednání a tohoto se zdržuje. Stavebník prohlašuje, že podle jeho nejlepšího vědomí a svědomí on ani žádný jeho pracovník, zástupce nebo externí spolupracovník neporušili v souvislosti s uzavřením této Smlouvy žádný platný a účinný právní předpis. Stavebník prohlašuje, že jeho činnost je legální a veškeré jeho prostředky pocházejí výhradně z legálních zdrojů.

Stavebník je povinen činit veškerá náležitá opatření a vyvíjet co největší úsilí, aby zabránil tomu, že on nebo jakýkoli jeho pracovník, zástupce nebo externí spolupracovník poruší v souvislosti s realizací této Smlouvy jakýkoliv platný a účinný právní předpis.

Aniž by byla dána jakákoliv souvislost s předmětem činnosti dle této Smlouvy, Stavebník prohlašuje, že uplatňuje a bude uplatňovat veškerá náležitá opatření a že vyvíjí a bude vyvíjet co největší úsilí, aby v rámci jeho činnosti nebo zájmu nedošlo k jednání nebo situaci, která by způsobila takové významné ohrožení nebo narušení jeho reputace, jež by mohlo mít negativní dopad na reputaci s ním spolupracujících subjektů.

Vystupuje-li Stavebník pro společnost CETIN nebo jejím jménem, dává dodržování uvedených zásad najevo.

12.13 Smlouva je vyhotovena elektronicky nebo v listinné podobě, přičemž v takovém případě je Smlouva vyhotovena ve dvou (2) stejnopisech, z nichž každá Smluvní strana obdrží jedno (1) vyhotovení.

12.14 Stavebník potvrzuje, že ve smyslu ustanovení § 23 zákona č. 129/2000 Sb., o krajích (krajské zřízení), ve znění pozdějších předpisů, byly splněny veškeré podmínky stanovené tímto zákonem či jinými obecně závaznými právními předpisy, které jsou nezbytné k platnému uzavření Smlouvy.

12.15 Součástí Smlouvy jsou následující Přílohy:

Příloha č. 1 - CTN

Příloha č. 2 - Územní rozhodnutí Městského úřadu Český Krumlov – rozhodnutí o umístění stavby, č.j. MUCK 30909/2019 ze dne 24.6.2019

Příloha č. 3 - rozhodnutí Městského úřadu Český Krumlov – stavební povolení, čj. MUCK 57582/2021 /ODSH/SI ze dne 27.10.2021

Příloha č. 4 - rozhodnutí Městského úřadu Český Krumlov - čj. MUCK 19175/2024/ODSH/Hav ze dne 15.3.2024

Číslo smlouvy společnosti CETIN: CB 2021_0023_1
Číslo smlouvy Stavebníka: SON/ODSH/152/24

SAP S/4 Hana: 8030004894
Registr smluv: ANO

Doložka

Rozhodování o uzavření Smlouvy bylo svěřeno hejtmanovi Jihočeského kraje usnesením rady kraje č. 887/2015/RK-69 ze dne 27. 8. 2015.

CETIN
V Praze dne


Jiří
Syrový
Digitálně podepsal
Jiří Syrový
Datum: 2024.04.18
13:42:14 +02'00'

za **CETIN a.s.**
Jiří Syrový
Supervizor, VFS Čechy jih
(podepsáno elektronicky)

Stavebník
V Českých Budějovicích dne


Elektronický podpis: 23.4.2024
Certifikát autora podpisu:
Jméno: MUDr. Martin Kuba
Vydal: PostSignum Qualified CA 4
Platnost do: 9.1.2025 14:11 +01:00

za **Jihočeský kraj**
MUDr. Martin Kuba
hejtman
(podepsáno elektronicky)

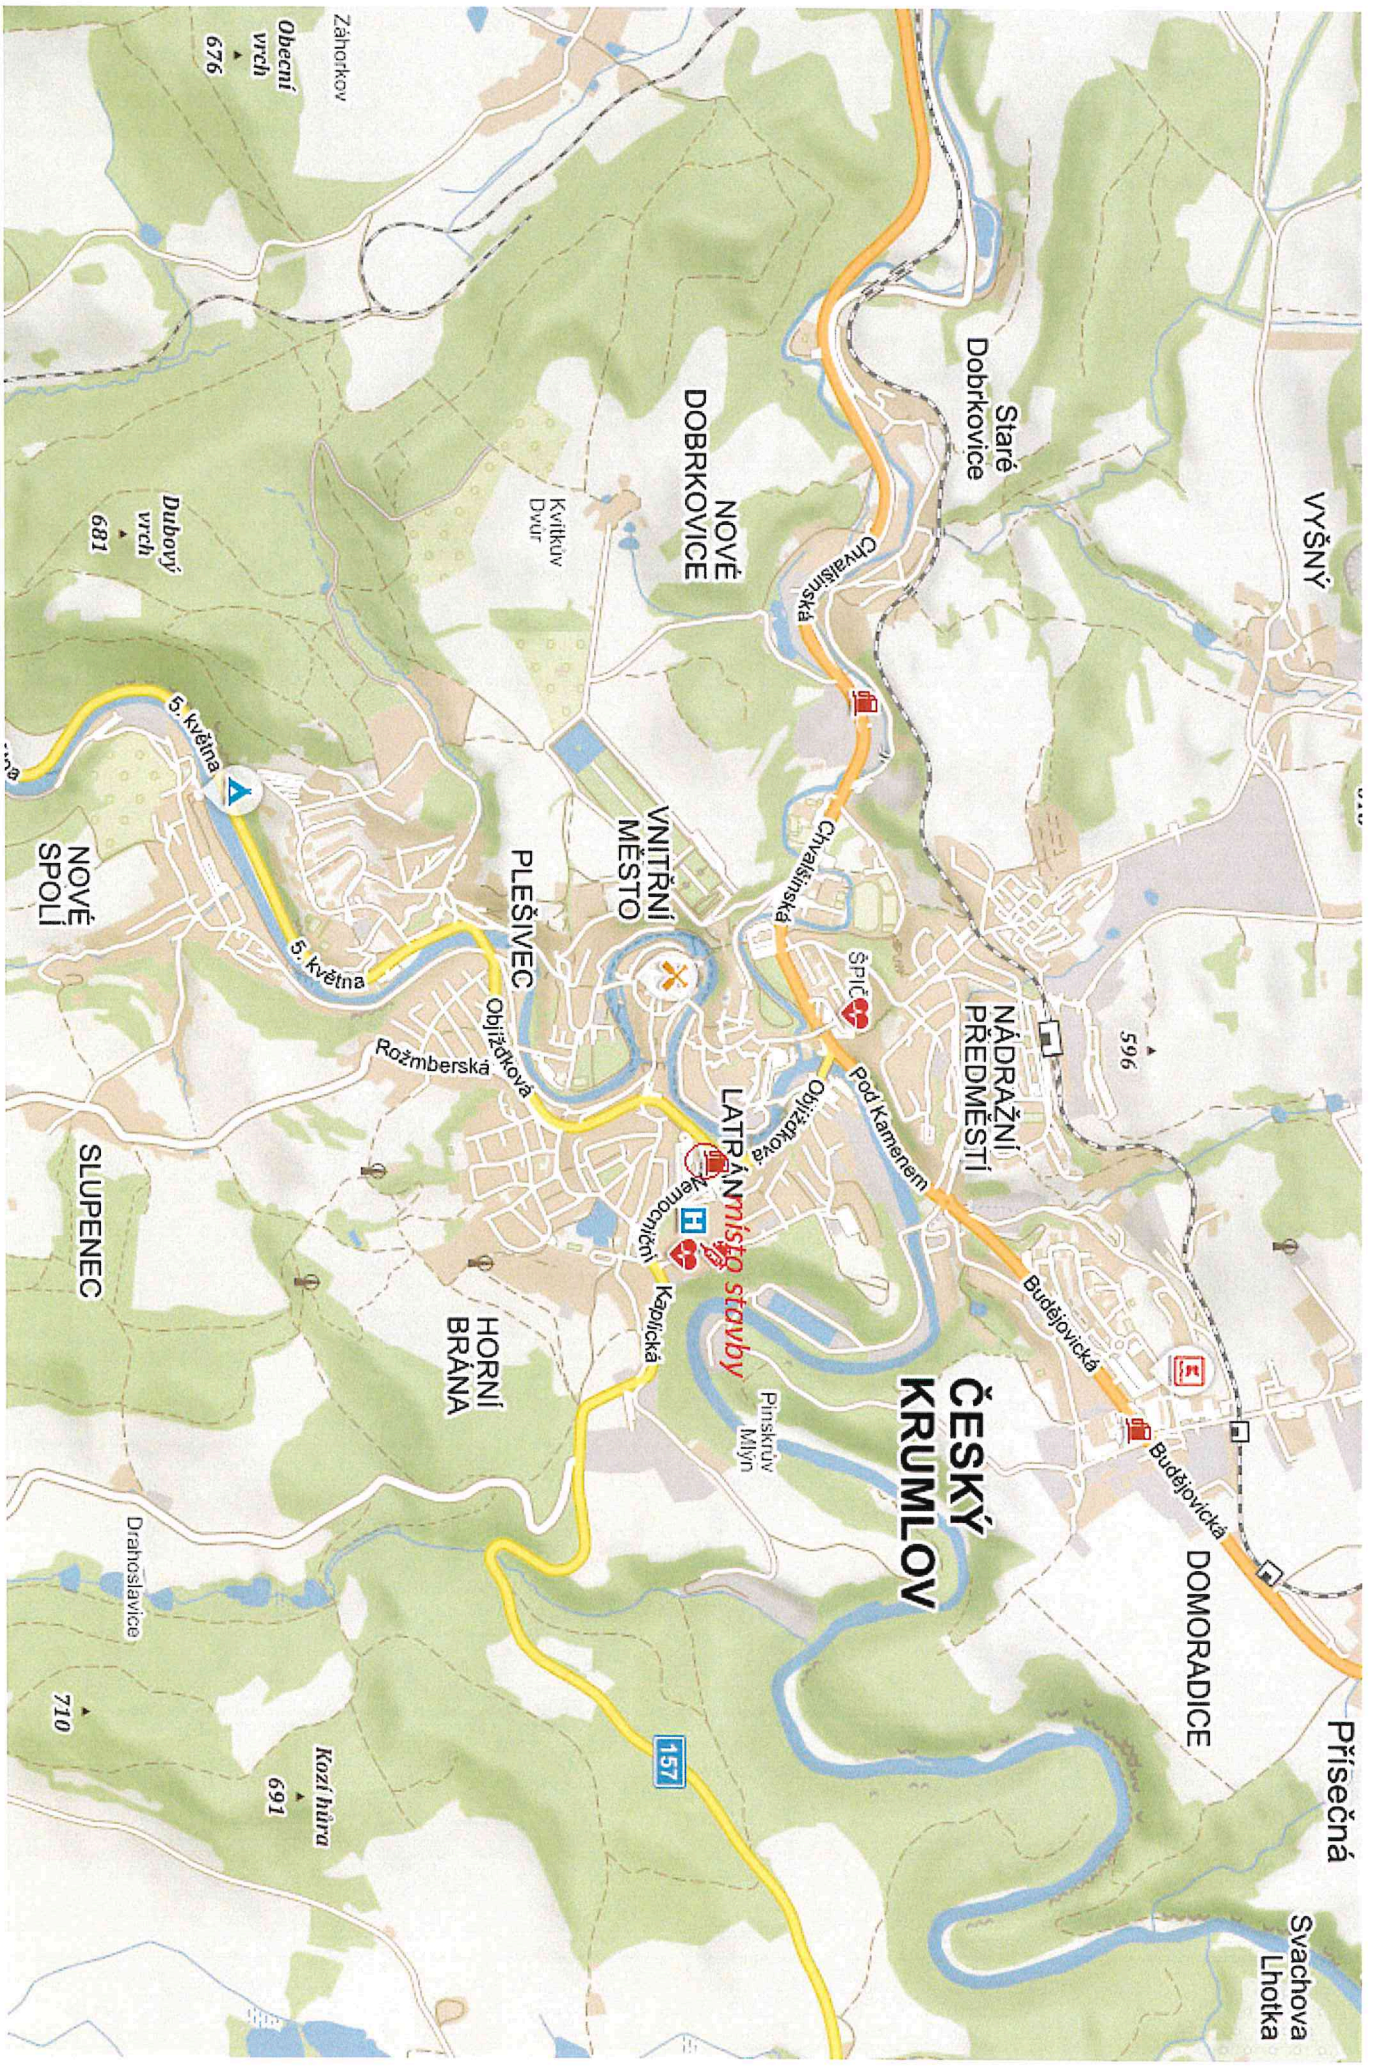

Koordinanční situace stavby

Měřitko: 1:500

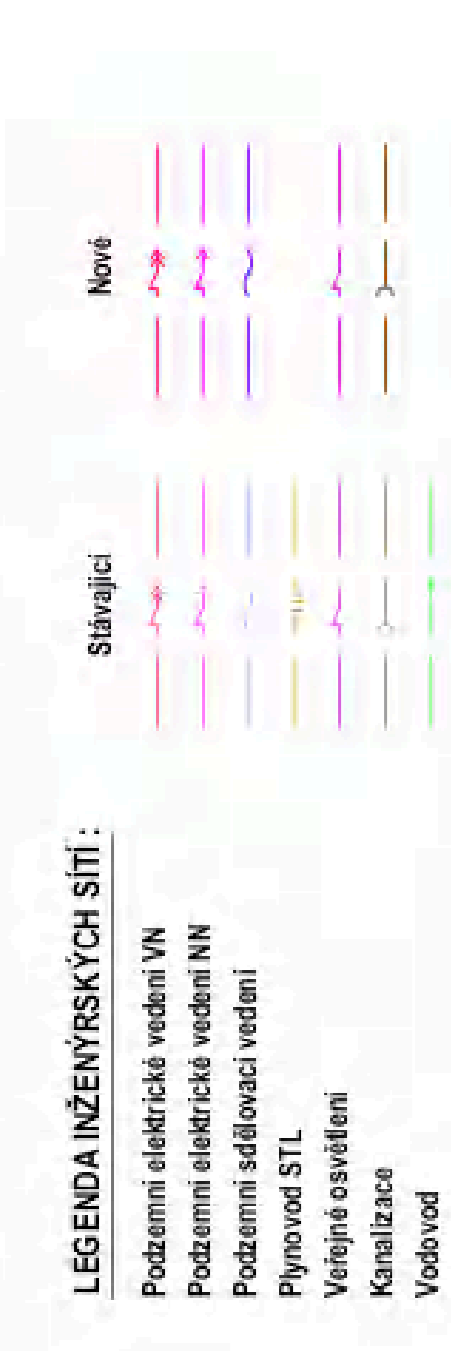


POZNÁMKA:
Zakreslení stávajících inženýrských sítí je pouze orientační a bylo provedeno na základě podkladů od správců jednotlivých vedení. Před stavbou je nutné jednotlivá vedení na místě vyhledat a určit jejich skutečnou polohu.



SEZNAM STAVEBNÍCH OBJEKTŮ

- 101 Okružní křižovatka
- 102 Úprava silnice II/157
- 103 Úprava silnice II/160
- 104 Úprava chodníků
- 199 Dopravní inženýrská opatření
- 301 Dešťová kanalizace - rekonstrukce
- 302 Dešťová kanalizace - odvodnění komunikace
- 310 Přeložka vodovodu
- 401 Veřejné osvětlení
- 410 Přeložky sdílovacích vedení
- 420 Přeložky energetických vedení
- 801 Veřejná zelen

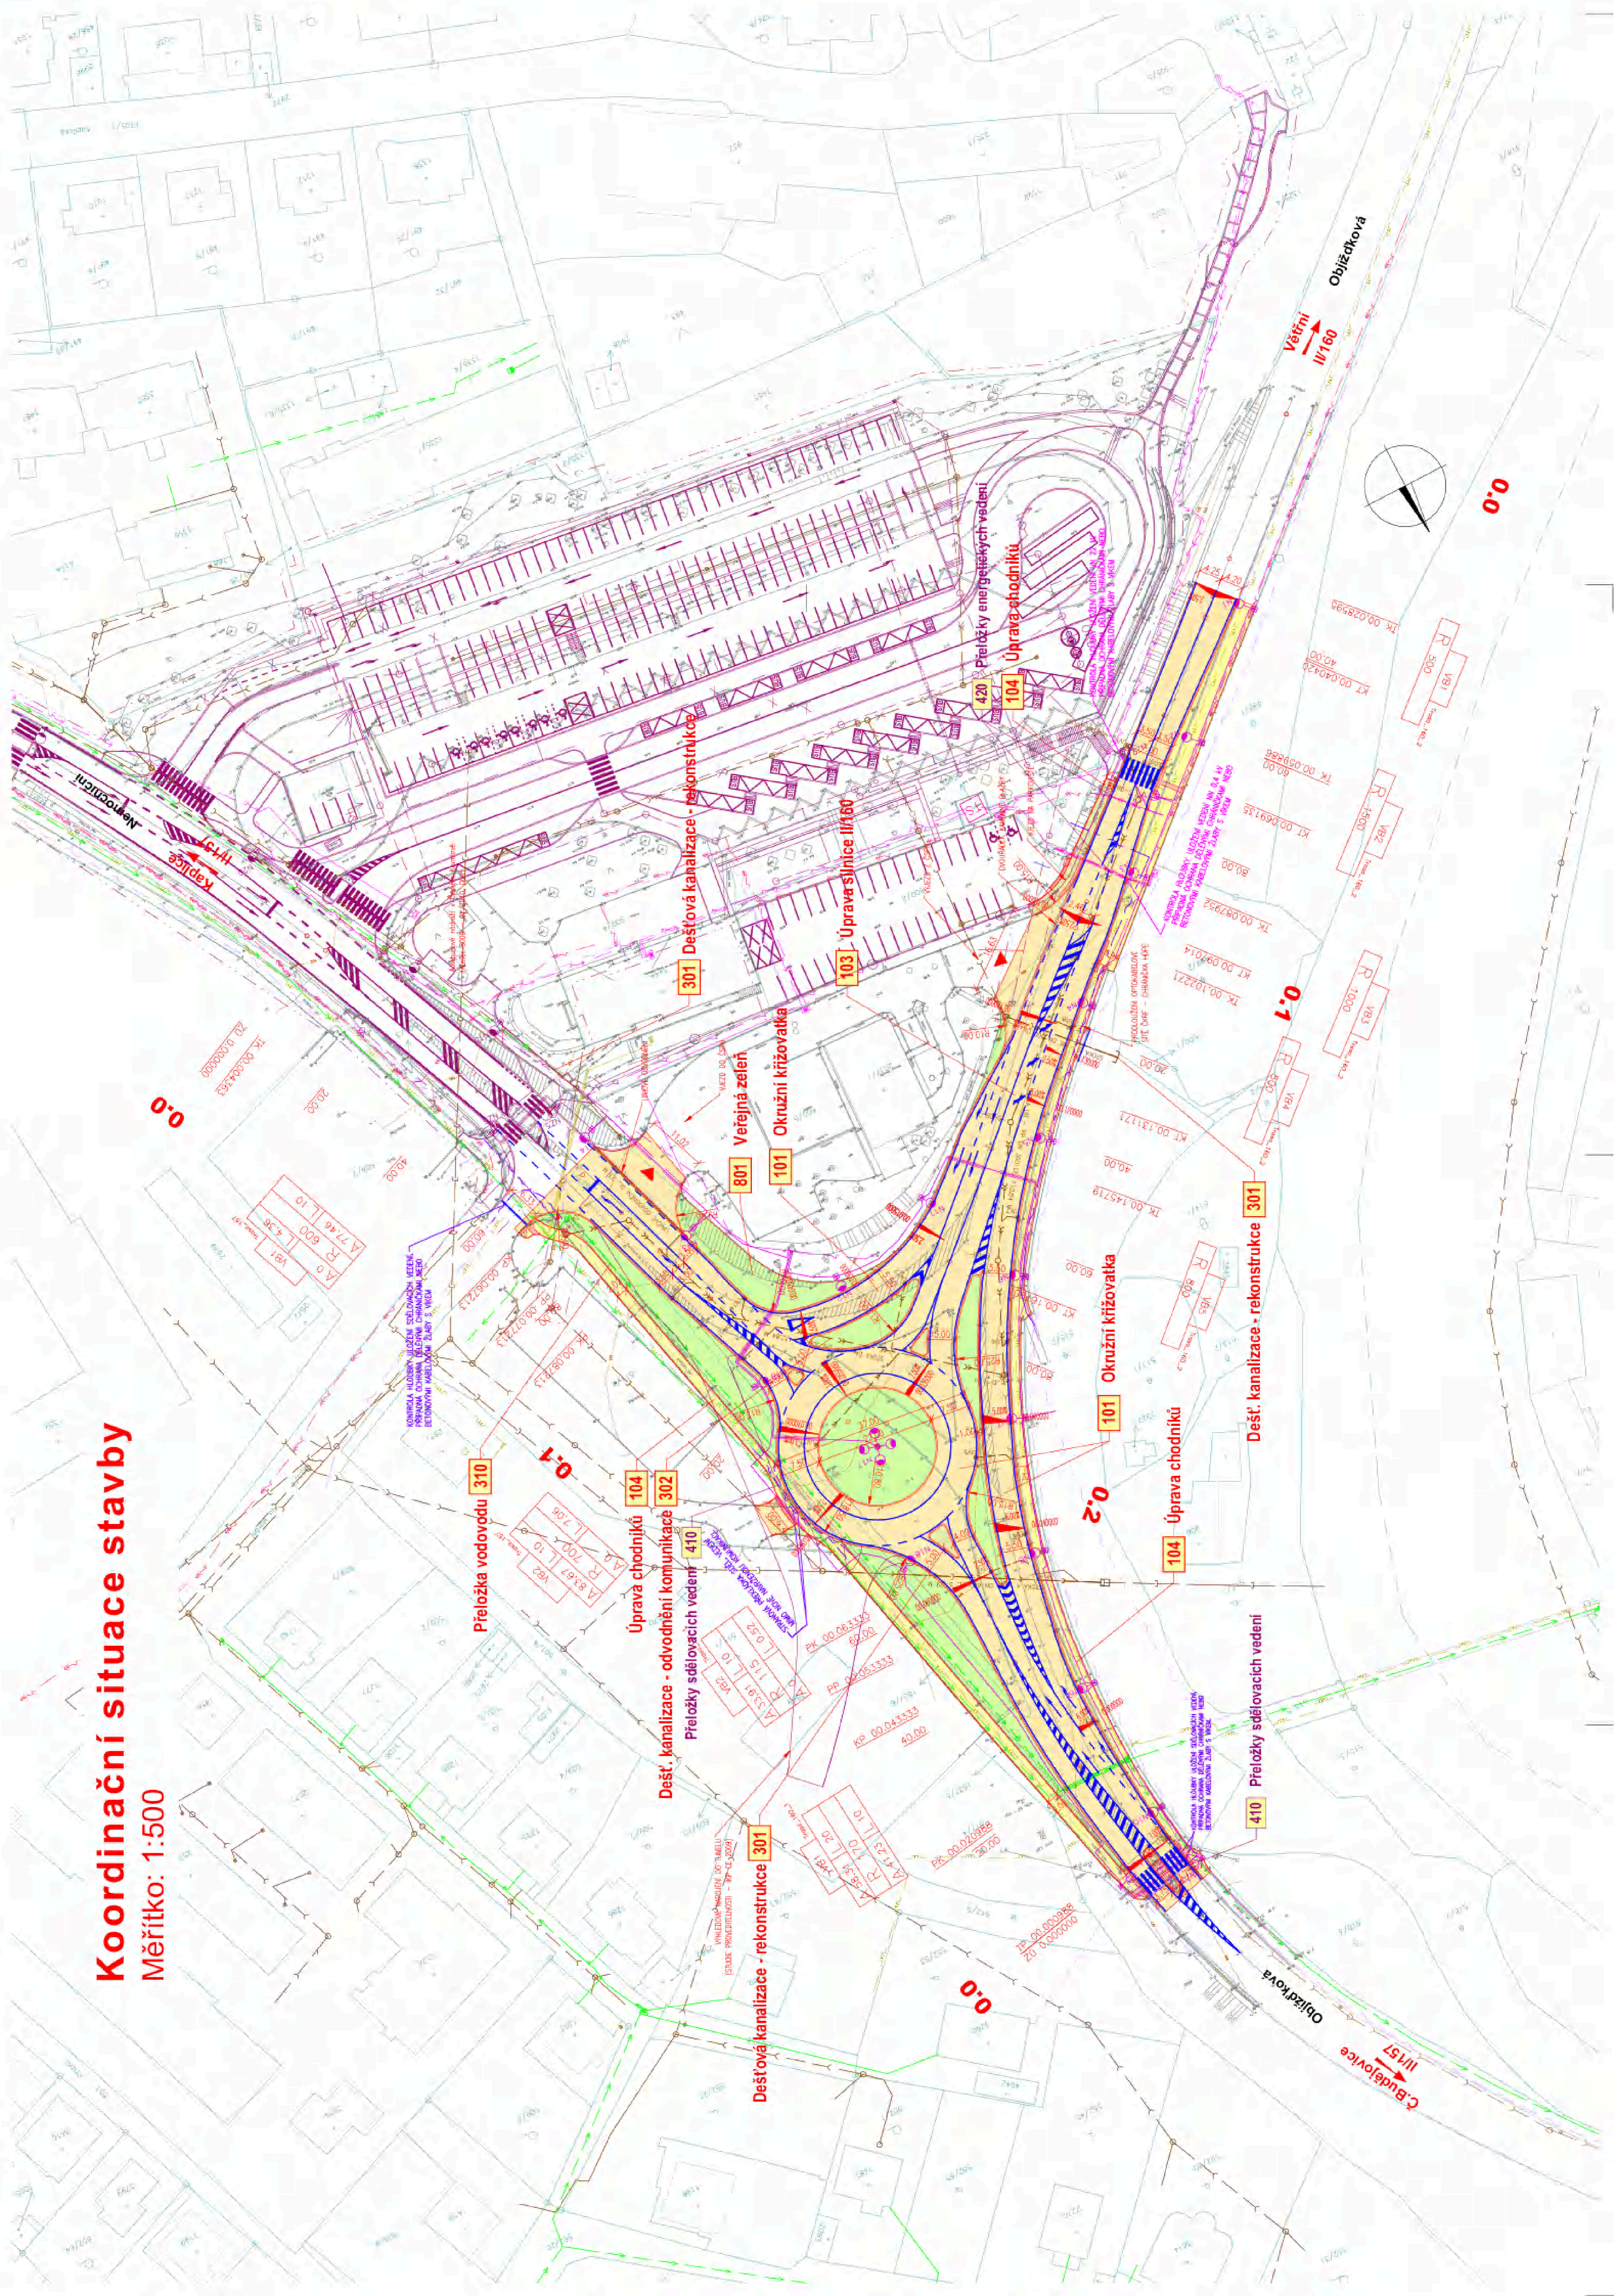

JIHOČESKÝ KRAJ Územní úřad Město Č. Krumlov Ú Zimního Stavení 16022 310 76, Česká Budejovce		MĚSTO Č. KRUMLOV náměstí Svobody 381 01 Český Krumlov	
Jihoceský kraj		Územní úřad 10/2015 1:500 10. x A4 15-018-D 10. 4.	
Město: Křižovatka II/157 a II/160 pod autobus		Územní projektant: BLAHOPROJEKT, s.r.o. Černýho 727 370 01 Česká Budejovce IČ: 448 816 103, e-mail: blahoprojekt@blahoprojekt.cz Místo: BLAŽEK, ul. 27. 8. 5. 8. 10, e-mail: blahoprojekt@blahoprojekt.cz	
Územní inženýr: JIHOČESKÝ KRAJ, MĚSTO ČESKÝ KRUMLOV		Strana 4.	
Druh: D – VÝKRESOVÁ DOKUMENTACE		DUR	
Měřítko:		D C	
KOORDINAČNÍ SITUACE STAVBY			

UR 78/2
CKRM663
xCKRM260/1.1/141-150
1xKS 1:
1xZAJ-20:
Na Morani:557 ::
Český Krumlov
Horní Brána

UR 78
CKRM660
xCKRM260/1.1/100:1.7.2/1-100
1xSIS - 2:
4xZAJ-1LSA 10x1:
Objednávková : : : SR 78 Objednávková
Český Krumlov
Horní Brána

TD
1440/3x
Plasson
c
Plasson
O/B
Plasson
K
Plasson
S
Plasson
D/M
Plasson
C/M
Plasson

doplňková ochrana

NITTO
NITTO
NITTO
NITTO

NITTO
NITTO
NITTO
NITTO

UR 78/6a
CKRM674
xCKRM675/1.2/1-1-30
1xMS - 1:
1xZAJ-1LSA 10x1:
Nemocniční:585 ::
Český Krumlov
Horní Brána


UR 78/6
CKRM673
xCKRM260/1.1/111-140
1xKS ::
1xZAJ-100:5xkob.forma 1p.:
Nemocniční:586 ::
Český Krumlov
Horní Brána

doplňková ochrana

VTA 3 Kaplická
CKRM1974
xCKRM666/1.formy.2/1-2
1xVo TRS :600:
1xvork-2p.:
Kaplická : : : VTA-ČSAD
Český Krumlov
Horní Brána

XAGA500
bez rozlišení

NITTO
FI
B PPFL E
TR 0,6

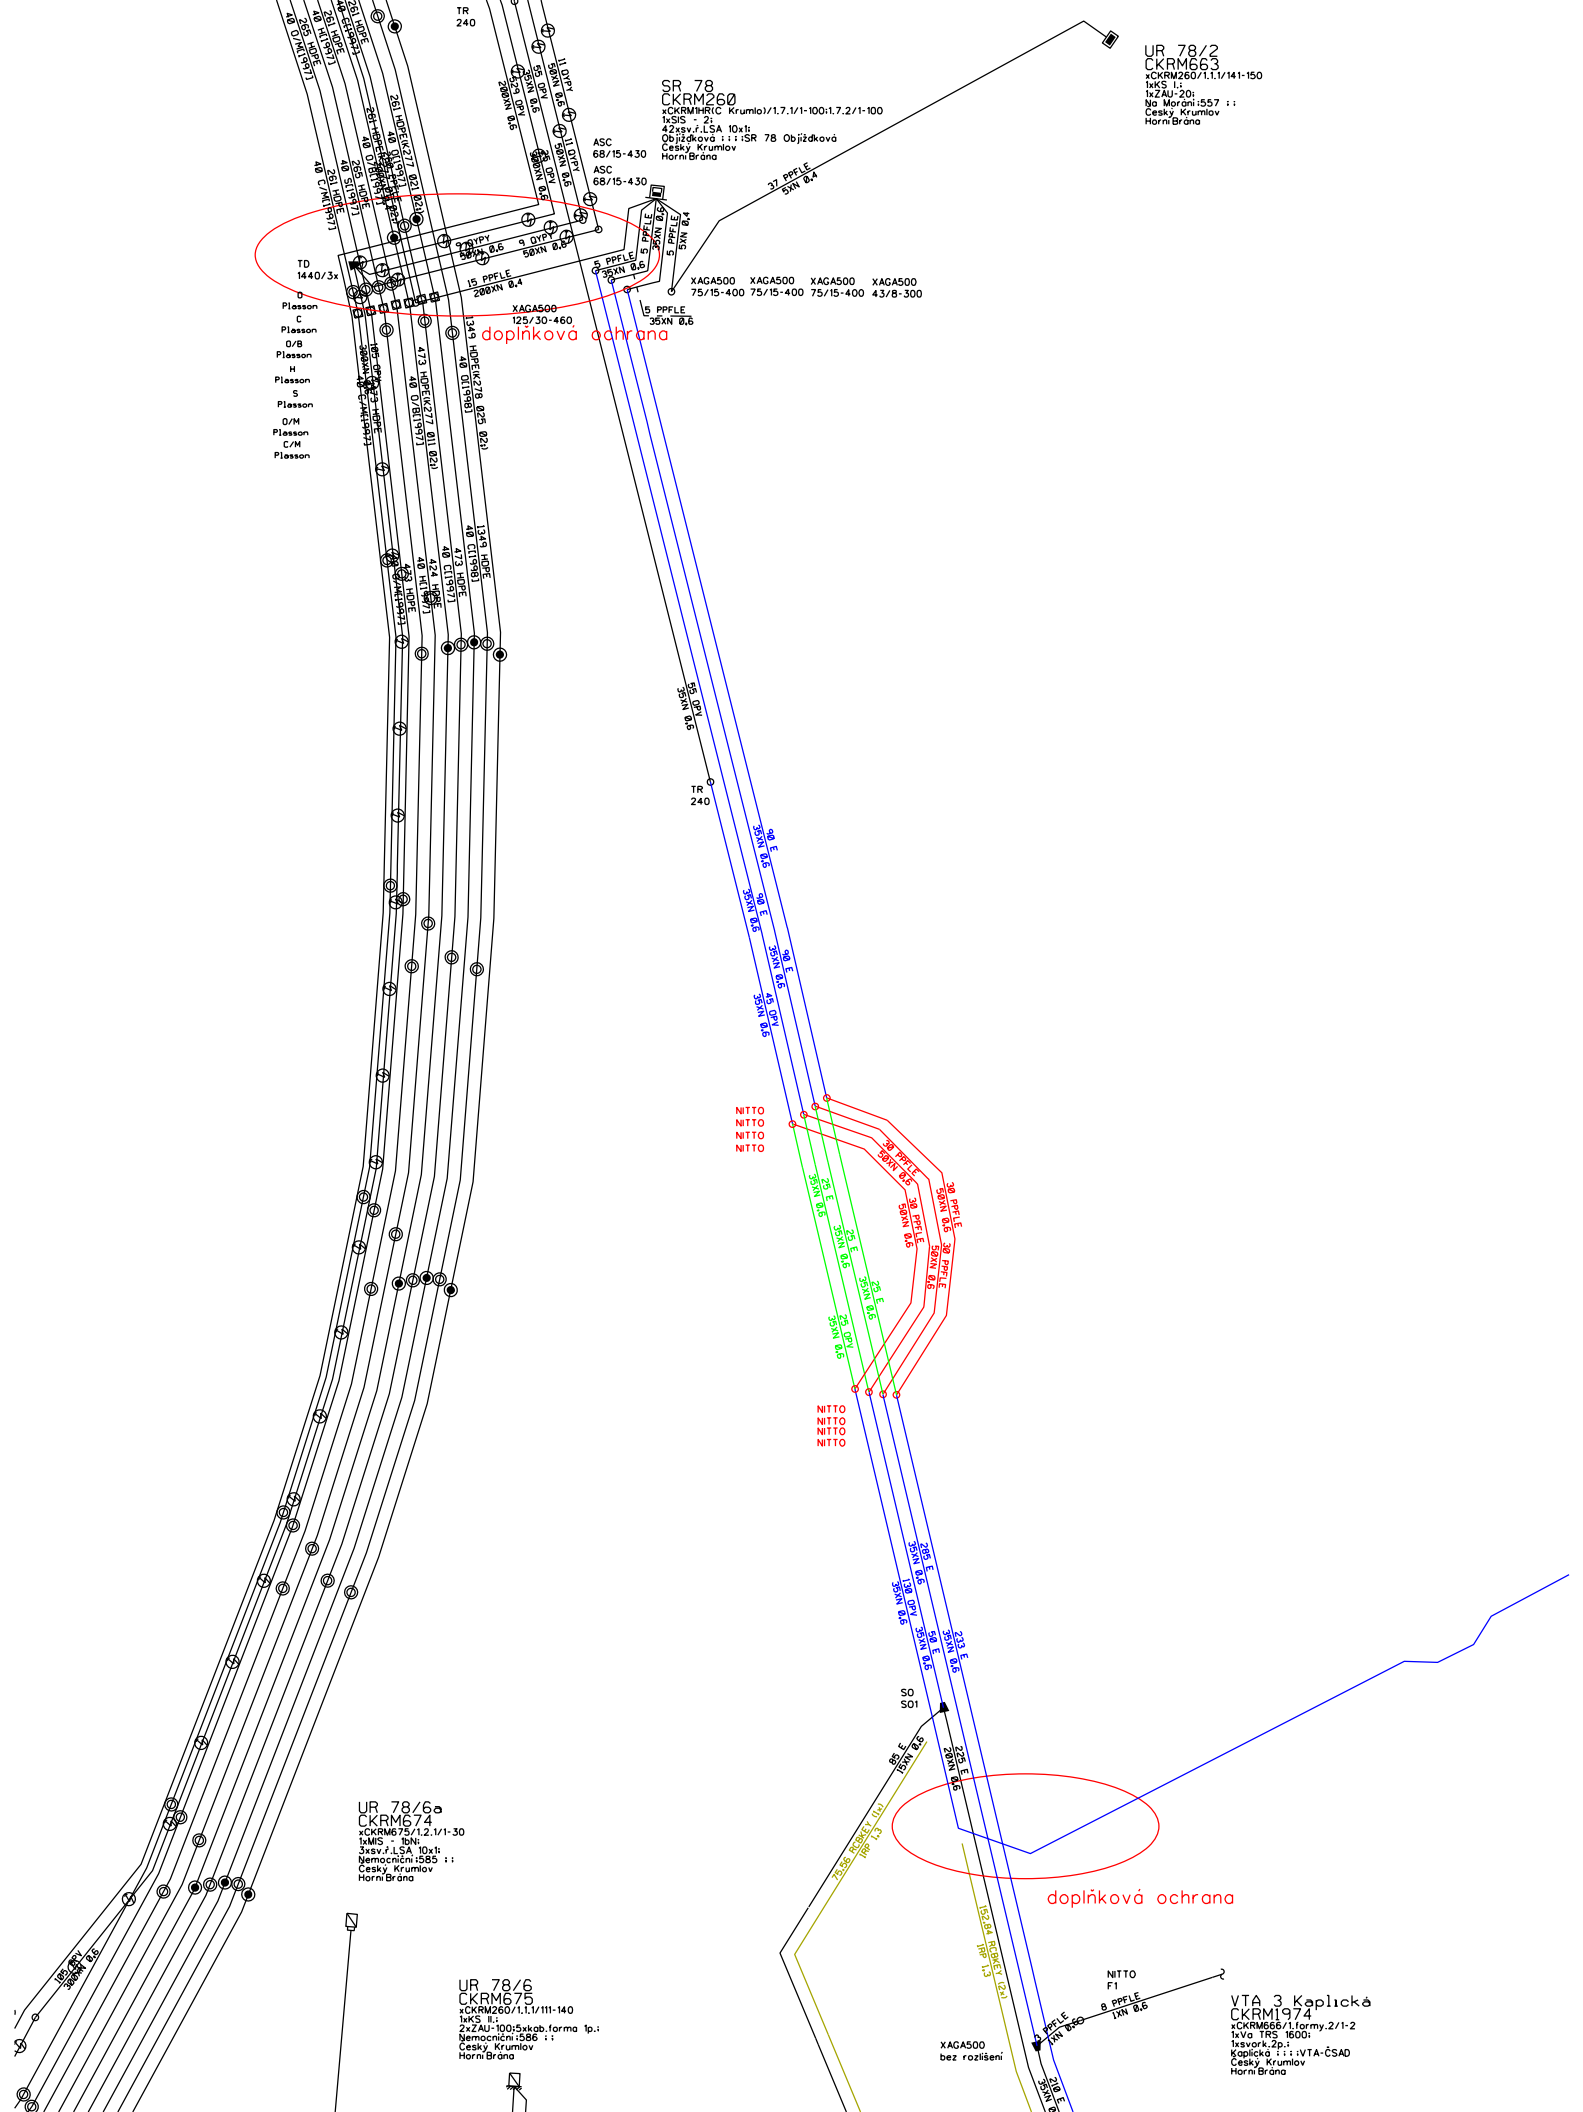

Název stavby: VPIC Č. Krumlov, křiž.sil. II-157 a II-160
 Číslo SPP prvku:
 Zhotovitel PD: CETIN, Burda
 KPO:
 HOST:
 VUJ:

Technické údaje:

KMVYK:	0.075	KMP:	12.000	bytových HTS:	0
KMVYK: voz.	0.040	KMMK:	0.120	podnik. HTS:	0
km otvorů:	0.000	KMNT:	0.000	rekreač. HTS:	0
		KMTRU:	0.000	PP HR:	0
		KMOK:	0.000	PP UR:	0
		KMVL:	0.000		
		KMTRK:	0.000		

Rozdělení dle zón:

1: Nad 100 tis. obyv.					
Historické centrum	0.000 km	Městská zástavb	0.000 km	Předměstí	0.000 km
2: Od 10 tis. do 100 tis. obyv.					
Historické centrum	0.000 km	Městská zástavb	0.000 km	Předměstí	0.000 km
3: Od 1 tis. do 10 tis. obyv.					
Historické centrum	0.000 km	Městská zástavb	0.000 km	Předměstí	0.000 km
4: Do 1 tis. obyv.					
Chráněná přírodní území	0.000 km	Ostatní terén	0.000 km		

Rekapitulace nákladů:

PŘÍPRAVA	22 499,37 Kč
ZEMNÍ PRÁCE	160 928,83 Kč
MONTÁŽ	62 533,38 Kč
GEODETIKÉ PRÁCE PŘÍPRAVA	7 227,75 Kč
GEODETIKÉ PRÁCE REALIZACE	7 227,75 Kč
VĚCNÁ BŘEMENA PŘÍPRAVA	7 885,28 Kč
VĚCNÁ BŘEMENA REALIZACE	18 835,68 Kč
PROVOZNÍ PRÁCE	0,00 Kč
MATERIÁL DOD. CETIN	0,00 Kč
MATERIÁL VYŘAZENÝ	0,00 Kč
MATERIÁL ZHOTOVITELE - Vykazovaný	107 065,53 Kč
MATERIÁL ZHOTOVITELE - Nevykazovaný	0,00 Kč
POPLATKY	15 000,00 Kč

Celkové náklady: **409 204 Kč**

STAVEBNÍ ČINNOST	342 428,15 Kč
NESTAVEBNÍ ČINNOST	66 775,42 Kč

Seznam položek

Číslo SAP	Stavební činnost	Název položky	Množství	Celková cena
PŘÍPRAVA				
958210		Návrh cenový a technický bez projednání	1.00 ks	7 300,26 Kč
953634		Projekt tlkm liniové metalické sítě	15199.11 JV	15 199,11 Kč
ZEMNÍ PRÁCE				
954970 S		Pokládka PE nebo vrapované chráničky	52.00 m	1 476,28 Kč
955550 S		Prohloubení rýhy š. 50cm o hl.10cm	120.00 m	11 842,80 Kč

954951 S	Rýha v chodníku litý asfalt 35/50-70	30.00 m	40 741,50 Kč
952345 S	Rýha v trávě 35/70-100	5.00 m	2 544,05 Kč
955570 S	Rýha ve vozovce litý asfalt 50/100	40.00 m	100 090,00 Kč
955054 S	Vytyčení trasy podél silnice,železnice	75.00 m	1 198,50 Kč
954972 S	Znovuosazení obrubníků chodníkových	10.00 m	3 035,70 Kč
MONTÁŽ			
952649 S	Měření stejnosměrné během stavby- první čtyřka	4.00 ks	855,40 Kč
952650 S	Měření stejnosměrné během stavby - další čtyřka	136.00 ks	6 736,08 Kč
952644 S	Měření střídavé během stavby - další čtyřka	136.00 ks	4 479,84 Kč
952643 S	Měření střídavé během stavby - první čtyřka	4.00 ks	462,12 Kč
955000 S	Montáž jedné čtyřky s oboustr.číslováním	280.00 ks	11 564,00 Kč
955282 S	Montáž spojky smrštitelné nad 50 čtyřek	8.00 ks	18 474,40 Kč
954991 S	Montáž úložných kabelů do 50 XN	120.00 m	4 159,20 Kč
958469 S	Uvedení stavby do provozu	3747.81 JV	3 747,81 Kč
955630 S	Vyhledání průběhu tlk. kabelu při výstavbě	2.00 ks	2 942,24 Kč
958556 S	Zpracování dok. skut. provedení nad 50 m	1.00 ks	6 801,29 Kč
955041 S	Zrušení úložných kabelů do 50 XN	100.00 m	2 311,00 Kč
GEODETIKÉ PRÁCE PŘÍPRAVA			
956278	Předměření trasy do 100 m	1.00 ks	7 227,75 Kč
GEODETIKÉ PRÁCE REALIZACE			
956281 S	Doměření trasy do 100 m	1.00 ks	7 227,75 Kč
VĚCNÁ BŘEMENA PŘÍPRAVA			
955313	Uzavření sml. o SB o VBŘ	2.00 ks	7 885,28 Kč
VĚCNÁ BŘEMENA REALIZACE			
958747 S	Plán geom.pro VBŘ do 200m vč.(kus=100m)	1.00 ks	4 672,66 Kč
955315	Uzavření sml.na zákl.SSB a přípr.vkl.VBŘ	2.00 ks	6 132,72 Kč
958085	Zajištění vkladu/výmazu věcného břemene do/z KN	2.00 ks	8 030,30 Kč
POPLATKY			
955367	Poplatky k podzemním tratím síť.metalic. náhrada za VBř	15000.00 JV	15 000,00 Kč

Limitka materiálu

Číslo SAP	Stavební činnost	Název položky	Množství	Celková cena
MATERIÁL ZHOTOVITELE - Vykazovaný				
319092 S		Díl ohybový Syspro 160/110	5.00 ks	1 710,15 Kč
303813 S		Fólie výstražná 330mm PE oranžová	75.00 m	359,25 Kč
300121 S		Kabel plastový TCEPKPFL 50x4x0,6	120.00 m	32 214,00 Kč
301233 S		Kostra spojky ML 300x300mm NITTO	8.00 ks	1 041,44 Kč
316688 S		Kryt spojky F3 300mm plast-NITTO	8.00 ks	1 546,64 Kč
302550 S		Mini Marker 1401 3M Ball	7.00 ks	1 750,77 Kč
312425 S		Modul konektor. 9700-10P	56.00 ks	1 510,88 Kč
408094 S		Páska PVC 38mmx10m antikorozi NITTO	8.00 ks	1 870,32 Kč
301311 S		Páska smršťovací E-3515 k RPBS-I	4.00 ks	1 791,40 Kč
316316 S		Plena samovulk. 57GO 150mmx10m NITTO	0.40 ks	3 195,86 Kč
303501 S		Spojka plastová 110/94 mm	7.00 ks	312,27 Kč
319184 S		Spona trubkySYSPRO	384.00 ks	14 016,00 Kč
319209 S		Trubka dělená SYSPRO 160/110	64.00 m	37 031,04 Kč
302672 S		Trubka PE 110/6,3/6000mm	9.00 ks	7 932,87 Kč
303465 S		Víčko plastové trubky 110/100 mm	6.00 ks	154,08 Kč
302483 S		Vodič propoj. s V svorkou A6 10114-A6L50	8.00 ks	628,56 Kč
MATERIÁL ZHOTOVITELE - Nevykazovaný				
304267 S		Páska lepící iz. 19mmx20mx0,15mm černá	8.00 ks	0,00 Kč



MĚSTSKÝ ÚŘAD ČESKÝ KRUMLOV
Stavební úřad

Kaplická 439, Český Krumlov, tel.: 380 766 801, 380 766 800

Sp. zn.: S-MUCK 09215/2018-Ti

Č.j.: MUCK 30909/2019

Vyřizuje: Milan Ticháček

Český Krumlov, dne 24.06.2019

ROZHODNUTÍ
ÚZEMNÍ ROZHODNUTÍ

Výroková část:

Stavební úřad Městského úřadu Český Krumlov, jako stavební úřad příslušný podle § 13 odst. 1 písm. c) zákona č. 183/2006 Sb., o územním plánování a stavebním řádu (stavební zákon), v platném znění, (dále jen "stavební zákon") v územním řízení posoudil podle § 84 až 90 stavebního zákona žádost o vydání rozhodnutí o umístění stavby nebo zařízení (dále jen "rozhodnutí o umístění stavby"), kterou dne 14.02.2018 podal

**Jihočeský kraj, IČO 70890650, U Zimního stadionu 1952/2, České Budějovice 7,
370 01 České Budějovice 1,**

který zastupuje

**BLAHOPROJEKT, s.r.o., IČO 02451379, Čechova 727, České Budějovice 6,
370 01 České Budějovice 1,**

a

**Město Český Krumlov, prostřednictvím Ing. Petra Peška, vedoucího odboru investic MěÚ Č.
Krumlov, IČO 00245836, Kaplická 439, Horní Brána, 381 01 Český Krumlov 1,**

(dále jen "žadatel"), a na základě tohoto posouzení:

- I. Vydává** podle § 79 a 92 stavebního zákona a § 9 vyhlášky č. 503/2006 Sb., o podrobnější úpravě územního rozhodování, územního opatření a stavebního řádu

r o z h o d n u t í o u m í s t ě n í s t a v b y

**"Křižovatka sil. II/157 a II/160 pod autobusovým nádražím, Český Krumlov",
Český Krumlov, Horní Brána**

(dále jen "stavba") na pozemcích parc. č. 497/1, parc. č. 500/1, parc. č. 500/2, parc. č. 500/4, parc. č. 500/5, parc. č. 504/2, parc. č. 504/3, parc. č. 511/1, parc. č. 511/2, parc. č. 511/3, parc. č. 513/3, parc. č. 515/2, parc. č. 521, parc. č. 1325/2, parc. č. 1537/1, parc. č. 1537/5, parc. č. 1537/6, parc. č. 1537/7 v katastrálním území Český Krumlov.

Druh a účel umísťované stavby:

- obsahuje rekonstrukci stávající křižovatky silnic II/157 a II/160 ve východní části Č. Krumlova

Objekty pozemních komunikací:

- 101 Okružní křižovatka
- 102 Úprava silnice II/157
- 103 Úprava silnice II/160
- 104 Úprava chodníků
- 199 Dopravně-inženýrská opatření

Vodohospodářské objekty:

- 301 Dešťová kanalizace - rekonstrukce
- 302 Dešťová kanalizace - odvodnění komunikace
- 310 Přeložka vodovodu

Elektro a sdělovací objekty:

- 401 Veřejné osvětlení
- 410 Přeložky sdělovacích vedení
- 420 Přeložky energetických vedení

Objekty úprav území:

- 801 Veřejná zeleň

Umístění stavby na pozemku:

- v souladu s koordinanční situací stavby v měř. 1:500, z data 10/2015 která je nedílnou součástí tohoto rozhodnutí.

Vymezení území dotčeného vlivy stavby:

- vlivem provádění prací dojde ke krátkodobému zhoršení životního prostředí, které bude způsobené zejména zvýšenou hlučností a prašností od stavebních mechanismů. Tyto negativní vlivy lze ze strany dodavatele stavby minimalizovat použitím vhodných mechanismů a rozvržením pracovních činností. Realizovaná stavba nebude mít v konečném důsledku negativní vliv na životní prostředí.

II. Stanoví podmínky pro umístění stavby:

1. Stavba bude umístěna v souladu s grafickou přílohou rozhodnutí, která obsahuje koordinanční situaci stavby v měřítku 1:500 se zakreslením stavebního pozemku, požadovaným umístěním stavby, s vyznačením vazeb a vlivů na okolí, zejména vzdáleností od hranic pozemku a sousedních staveb.
2. Stavba bude umístěna v souladu s ověřenou dokumentací pro územní rozhodnutí, kterou vypracoval BLAHOPROJEKT, s.r.o., Čechova 727, 370 01 Č. Budějovice, autorizoval Ing. J. Hovorka, ČKAIT 0101990 z data 10/2015, čís. zak. 15-018-0.
3. Další stupeň projektové dokumentace bude v rozpracovanosti konzultován s územním odborným pracovištěm Národního památkového ústavu a následně bude předložen příslušnému správnímu orgánu památkové péče MěÚ Č. Krumlov k vydání závazného stanoviska.
4. Pro vydání stavebního povolení bude zpracována prováděcí projektová dokumentace překládky telek. vedení a zařízení. Následně bude uzavřena smlouva o vynucené překládce a smlouva služebnosti na uložení inženýrských sítí (p. J. Filípek č.te [redacted]).
5. Pro vypracování projektové dokumentace pro stavební povolení budou použity úpravy ve výpočtu hlukové studie (viz vyjádření k námitce účastníka řízení ze dne 7.4.2019).
6. Predikce dopravy pro navrhovanou křižovatku bude porovnána s výstupy dokumentu „dopravní studie města Č. Krumlov“ z hlediska intenzity dopravy.
7. Pro další stupeň projektové dokumentace Nemocnice Č. Krumlov předloží harmonogram výstavby parkovacího domu a harmonogram využití objektu „J“ v areálu Nemocnice Č. Krumlov.

8. V dalším stupni projektové dokumentace bude prověřena možnost realizace ostrůvku na silnici II/160 (směr od autobusového nádraží do centra města).

III. Stanoví podmínky pro provedení stavby (týká se těch částí stavby, jejichž provedení nevyžaduje stavební povolení – objekt SO 401)

1. Při provádění stavby je nutno dodržovat předpisy týkající se bezpečnosti práce a technických zařízení, zejména zákon č. 309/2006 Sb., kterým se upravují další požadavky bezpečnosti a ochrana zdraví při práci v pracovněprávních vztazích a o zajištění bezpečnosti a ochrany zdraví při činnosti nebo poskytování služeb mimo pracovněprávní vztahy (zákon o zajištění dalších podmínek bezpečnosti a ochrany zdraví při práci, zejména § 3 zákona a část třetí, a dbát o ochranu zdraví osob na staveništi.
2. Dodavatel stavby nesmí překročit povolený hygienický limit hluku stanovený Nařízením vlády č. 272/2011 Sb., v platném znění, o ochraně zdraví před nepříznivými účinky hluku a vibrací.
3. Stavba bude prováděna dodavatelsky, oprávněnou firmou na základě výběru stavebníka. Stavebník písemně oznámí zdejšímu stavebnímu úřadu nejpozději 15 dní před zahájením stavby název, adresu a sídlo dodavatele a jméno a adresu osoby, která bude zodpovědná za provádění prací, z důvodu kontroly oprávnění k provádění stavby.
4. Stavba bude prováděna tak, aby se nepoškodily sousední objekty nebo porosty. Vzniklé škody budou nahrazeny nebo odstraněny na náklad investora. Stavbou nebudou znečišťovány veřejné komunikace.
5. Stavebník je povinen zajistit si před vlastním zahájením prací písemný souhlas společnosti E.ON Česká republika, s.r.o., - správa sítě plyn, ke stavební činnosti v ochranném pásmu plynárenského zařízení, který mu bude vydán při vlastním vytyčení plynárenského zařízení až po upřesnění jeho vedení.
6. Při provádění stavby budou dodržovány připomínky z vyjádření MěÚ Český Krumlov, OŽPZ odpadového hospodářství ze dne 18.11.2015 č.j. MUCK 57387/2015/OŽPZ/Ra.
7. Dodavatel je povinen dodržovat všechny platné zákony a předpisy z oblastí odpadového hospodářství, zejména § 16 zákona č. 185/2001 Sb., v platném znění. O vyprodukovaných odpadech bude vedena jednoduchá evidence v souladu s § 21 vyhl.č. 383/2001 Sb., v platném znění. Při kontrole správním orgánem budou předloženy doklady prokazující předání odpadů oprávněné osobě. V době realizace stavby budou odpady zabezpečeny tak, aby nedocházelo ke znečišťování veřejného prostranství v okolí stavby.
8. Podmínky vyjádření provozovatele vodovodu a kanalizace ČEVAK a.s. č.j. 015050000424 ze dne 27.11.2015 (viz toto vyjádření) musí být splněny a při kolaudaci budou kontrolovány.
9. Před zahájením prací převezme provádějící organizace protokolárně silniční pozemek od Správy a údržby silnic Jihočeského kraje, závodu Český Krumlov. Po skončení prací bude pozemek protokolárně předán zpět Správě a údržbě silnic Jihočeského kraje, závodu Český Krumlov, s uvedením skutečného rozsahu prací v tělese silnice nebo pomocném silničním pozemku.
10. Veškeré zemní práce v silničním pozemku nebudou prováděny v období od 1.11. do 1.3..
11. Výkopové práce budou provedeny dle technologického postupu a vzorového řezu.
12. Provádějící organizace je povinna min. 3 dny před zahájením prací oznámit Správě a údržbě silnic Jihočeského kraje, závodu Český Krumlov, přesný termín provádění výkopových prací, aby mohl být zajištěn technický dozor nad prováděním prací.
13. V případě, že nebude dodržen předepsaný technologický postup nebo některá jiná podmínka vyjádření Správy a údržby silnic Jihočeského kraje, závodu Český Krumlov, má technický dozor Správy a údržby silnic Jihočeského kraje, závodu Český Krumlov vyhrazené právo až do vyřešení problému zastavit provádění prací v silničních pozemcích.
14. Veškeré pozemky dotčené stavbou nebo zařízením staveniště budou uvedeny do původního stavu. Případné škody vzniklé na pozemcích budou odstraněny na náklad stavebníka nebo budou vlastníkům pozemků stavebníkem uhrazeny. Před zahájením prací budou dotčené pozemky protokolárně předány stavebníkovi (nebo dodavateli stavebních prací) a po ukončení stavby budou pozemky protokolárně převzaty zpět.

15. Při provádění zemních nebo jiných prací, které mohou ohrozit předmětné distribuční a sdělovací zařízení, jste povinni dle zákona č. 309/2006 Sb., a nařízení vlády č. 591/2006 Sb., učinit veškerá opatření, aby nedošlo ke škodám na rozvodném zařízení, na majetku nebo na zdraví osob elektrickým proudem, zejména tím, že bude zajištěno:
 1. V OP elektrické stanice, nadzemního a podzemního vedení budou při realizaci uděleného souhlasu přiměřeně dodrženy podmínky dle § 46 odst. 8 zákona č. 458/2000 Sb., v platném znění, kde se konstatuje, že v OP těchto rozvodných zařízení je zakázáno pod písmeny:
 - c) provádět činnosti, které by mohly ohrozit spolehlivost a bezpečnost provozu těchto zařízení nebo ohrozit život, zdraví či majetek osob
 - d) provádět činnosti, které by znemožňovaly nebo podstatně znesnadňovaly přístup k těmto zařízením
 2. Po dokončení stavby připomínáme, že v OP zařízení je dále zakázáno:
 - a) zřizovat bez souhlasu vlastníka těchto zařízení stavby či umisťovat konstrukce a jiná podobná zařízení, jakož i uskladňovat hořlavé a výbušné látky
 - b) provádět bez souhlasu jeho vlastníka zemní práce
 - c) u nadzemního vedení nechávat růst porosty nad výšku 3 m
 - d) u podzemního vedení vysazovat trvalé porosty a přejíždět vedení mechanismy o celkové hmotnosti nad 6 t.
 3. Veškerá stavební činnost v OP elektrické stanice VN/NN, nadzemního vedení VN, podzemního vedení VN a NN, bude před jejím zahájením konzultována s příslušnou Regionální správou (dále jen RS), která stanoví bezpečnostní opatření pro práce v OP příslušného rozvodného zařízení dle platné ČSN EN 50 110-1. Veškerá stavební činnost v OP nadzemního a podzemního vedení VVN bude před jejím zahájením konzultována s útvarem Primární technologie. Stavební činnost v OP sdělovacího podzemního vedení bude konzultována s útvarem Sekundární technologie.
 4. Veškeré práce s mechanizací, jejichž části se za provozu mohou přiblížit k vodičům v OP nadzemního vedení 22 kV a výkopové práce v OP podzemního vedení 22 kV, je nutno provádět za beznapěťového stavu vedení a vypnutí požadujeme objednat nejméně 25 kalendářních dnů předem. Práce s mechanizací v OP vedení 110 kV je nutno provádět za beznapěťového stavu vedení a vypnutí požadujeme objednat nejpozději do 10 dne předchozího měsíce.
 5. Objednání přesného vytýčení trasy kabelu v terénu provozovatelem zařízení a to nejméně 14 dnů před zahájením prací v blízkosti podzemního kabelového vedení. V případě, že nebude možné trasu kabelu bezpečně určit, je investor zemních prací povinen provést výkop nezbytného počtu ručně kopaných sond podle pokynů zaměstnanců ECZR. Vytýčení kabelů zajistí p. Černý 380374220.
 6. Uhrazení veškerých nákladů na práce vyvolané stavbou investorem akce, není-li písemnou dohodou stanoveno jinak.
 7. Provádění zemních prací v OP kabelu výhradně klasickým ručním nářadím bez použití jakýchkoli mechanismů s nejvyšší opatrností, nebude-li provozovatelem zařízení stanoveno jinak.
 8. Vhodné zabezpečení obnaženého kabelu (podložení, vyvěšení, ...), aby nedošlo k jeho poškození poruchou nebo nepovolanou osobou a označení výstražnými tabulkami, bude provedeno podle pokynů pracovníka ECZR. Další podmínky pro zabezpečení našeho zařízení si vyhrajujeme při vytýčení nebo po jeho odkrytí.
 9. Přizvání zástupce ECZR ke kontrole křižovatek a souběhů před záhozem výkopu. O kontrole bude proveden zápis do montážního nebo stavebního deníku. Při nedodržení této podmínky, budou poruchy vzniklé na zařízení odstraňovány na náklady investora stavby.
 10. Neporušení stability podpěrných bodů nadzemního vedení a nenarušení podzemního uzemňovacího vedení.
 11. Neprodlené ohlášení jakéhokoliv poškození distribučního a sdělovacího zařízení v provozování ECZR na telefonní číslo 800 225 577.
16. Realizaci záměru nesmí dojít ke znečištění podzemních a povrchových vod.
17. Veškerá případná manipulace se závadnými látkami musí být prováděna tak, aby bylo zabráněno nežádoucímu úniku závadných látek do půdy nebo jejich nežádoucímu smísení s odpadními nebo srážkovými vodami.
18. Realizaci záměru nesmí dojít ke zhoršení odtokových poměrů na předmětné lokalitě.
19. Před zahájením stavby musí stavebník zajistit vytýčení prostorové polohy odborně způsobilými osobami. Výsledky vytýčení musí být ověřeny úředně oprávněnými zeměměřičskými inženýry.

20. Před zahájením stavby zajistí stavebník vytyčení podzemních sítí. Stavebník odpovídá za to, že existující podzemní sítě nebudou stavbou poškozeny.
21. Zařízení staveniště bude provedeno a provozováno v souladu s § 24e vyhl. č. 501/2006 Sb., v platném znění, a bude zřízeno na pozemcích stavebníka. V případě využití jiných pozemků pro zařízení staveniště, bude toto předem smluvně dojednáno s jejich vlastníky.

Účastníci řízení, na něž se vztahuje rozhodnutí správního orgánu:

Jihočeský kraj, U Zimního stadionu 1952/2, České Budějovice 7, 370 01 České Budějovice 1
Město Český Krumlov, prostřednictvím Ing. Petra Peška, vedoucího odboru investic MěÚ Č. Krumlov,
Kaplická 439, Horní Brána, 381 01 Český Krumlov 1

Odůvodnění:

Dne 14.02.2018 podal žadatel žádost o vydání rozhodnutí o umístění stavby. Stavební úřad zjistil, že předložená žádost nemá předepsané náležitosti podle § 86 stavebního zákona a neposkytuje dostatečný podklad pro posouzení umístění navrhované stavby v území. Žadatel byl proto dne 23.4.2018 vyzván k odstranění nedostatků žádosti a řízení bylo přerušeno. Dne 22.8.2018 obdržel stavební úřad žádost o prodloužení termínu k doplnění nedostatků podání z důvodu vypracování nové akustické studie včetně zajištění nového závazného stanoviska KHS Č. Budějovice. Na základě výše uvedeného stavební úřad dne 11.9.2018 opakovaně vyzval žadatele k doplnění podkladů a řízení usnesením přerušil.

K datu 28.2.2019 byly žadatelem doplněny vyžádané podklady a stavební úřad dne 13.3.2019 oznámil zahájení územního řízení známým účastníkům řízení a dotčeným orgánům. Současně podle ustanovení § 87 odst. 1 stavebního zákona upustil od ústního jednání, protože mu byly dobře známy poměry v území a žádost poskytovala dostatečný podklad pro posouzení záměru, a stanovil, že ve lhůtě do 15 dnů od doručení tohoto oznámení mohou účastníci řízení uplatnit své námitky a dotčené orgány svá závazná stanoviska.

Ve stanovené lhůtě podal námitky spolek „Horní Brána – Český Krumlov“, jako účastník řízení, který se dne 6.2.2019 přihlásil k účastenství v územním řízení týkajícím se výše uvedené stavby.

Žadatel k žádosti o vydání územního rozhodnutí a v průběhu řízení předložil tato stanoviska a vyjádření:

- ČEVAK a.s., Severní č.p. 2264/8, České Budějovice 3, 370 10 České Budějovice 10, ze dne 22.05.2015 (zákres sítí), ze dne 29.2.2016 a ze dne 31.01.2018 (vyjádření k projektové dokumentaci)
- LuckyNet s.r.o., Žižkova tř. 1321, 370 01 Č. Budějovice, ze dne 23.5.2015
- Česká telekomunikační infrastruktura a.s., Olšanská č.p. 2681/6, 130 00 Praha 3 – Žižkov, ze dne 08.01.2018
- T-Mobile Czech Republic a.s., Tomíčková 2144/1, 14800 Praha, ze dne 08.01.2018
- UPC Česká republika, s.r.o., Závašova 5, 140 00 Praha, ze dne 08.01.2018
- ČEPRO a.s., Dělnická 213, 1704 Praha 7, ze dne 26.5.2015
- Elsat s.r.o., Kabelová televize, Bezdrevská 1082/9, 37011 Č. Budějovice, ze dne 29.5.2015
- ENERGO Č. Krumlov s.r.o., Pod kaštany 181, 381 01 Č. Krumlov, ze dne 26.5.2015
- Starnet s.r.o., Žižkova 226/3, 37001 Č. Budějovice, ze dne 12.01.2018
- Vodafone Czech republic a.s., náměstí Junkových 2, 15500 Praha, ze dne 08.01.2018
- Česká geologická služba, Kůárův 131/3, 11821 Praha, ze dne 2.6.2015
- České radiokomunikace a.s., Skokanská 2117/1, 169 00 Praha 6, ze dne 08.01.2018
- E.ON Česká republika, s. r. o., F. A. Gerstnera č.p. 2151/6, České Budějovice 7, 370 01 České Budějovice 1, ze dne 12.01.2018 (existence distribuční soustavy el. síť a plyn)
- E.ON Česká republika, s. r. o., F. A. Gerstnera č.p. 2151/6, České Budějovice 7, 370 01 České Budějovice 1, ze dne 12.01.2018 (souhlas se stavbou a činností v ochranném pásmu zařízení distribuční soustavy)
- Ministerstvo obrany ČR, sekce ekonomická a majetková, odbor ochrany územních zájmů a řízení programů nemovité infrastruktury ze dne 24.11.2015
- Správa a údržba silnic Jihočeského kraje p. o., závod Český Krumlov, Budějovická č.p. 127, Domoradice, 381 01 Český Krumlov 1, ze dne 25.11.2015

- Hasičský záchranný sbor Jihočeského kraje, územní odbor Český Krumlov, Domoradice č.p. 125, 381 01 Český Krumlov 1, ze dne 5.11.2015
- Jihočeský kraj, KÚ, odbor dopravy a silničního hospodářství, U Zimního stadionu 1952/2, 370 76, Č. Budějovice, ze dne 18.5.2016
- Městský úřad Český Krumlov, odbor dopravy a silničního hospodářství, Kaplická č.p. 439, Horní Brána, 381 01 Český Krumlov 1, ze dne 29.12.2015
- Městský úřad Český Krumlov, Odbor životního prostředí a zemědělství, Kaplická č.p. 439, Horní Brána, 381 01 Český Krumlov 1, ze dne 18.11.2015
- Služby města Český Krumlov s.r.o., Domoradice č.p. 1, 381 01 Český Krumlov 1 ze dne 08.06.2015
- Městský úřad Český Krumlov, Odbor úřad územního plánování, Kaplická č.p. 439, Horní Brána, 381 01 Český Krumlov 1, ze dne 25.2.2019
- Krajská hygienická stanice Jihočeského kraje se sídlem v Českých Budějovicích, Na Sadech č.p. 1858/25, České Budějovice 3, 370 01 České Budějovice 1, ze dne 23.11.2015 a ze dne 29.10.2018
- Zdravotnická záchranná služba Jihočeského kraje, B. Němcové 1931/6, 37001 Č. Budějovice, ze dne 27.10.2015
- Městský úřad Český Krumlov, Odbor památkové péče, Kaplická č.p. 439, Horní Brána, 381 01 Český Krumlov 1, ze dne 17.12.2018
- Městský úřad Český Krumlov, Odbor úřad územního plánování, Kaplická č.p. 439, Horní Brána, 381 01 Český Krumlov 1, ze dne 25.2.2019.

Stavební úřad zajistil vzájemný soulad předložených závazných stanovisek dotčených orgánů vyžadovaných zvláštními předpisy a podmínky týkající se umístění stavby zahrnul do podmínek tohoto rozhodnutí. Požadavky na majetkoprávní vypořádání před zahájením stavebního řízení byly upraveny (vlastník požaduje majetkové vypořádání před zahájením stavebního řízení), neboť projednávaná stavba vyžaduje stavební povolení – byla stanovena podmínka na vypořádání před zahájením stavby.

Účastníci řízení – další dotčené osoby:

Při vymezení okruhu účastníků řízení postupoval stavební úřad podle § 85 stavebního zákona a v souladu s ustanovením § 27 správního řádu. Podle § 85 odst. 1 písm. a), b) stavebního zákona jsou účastníky územního řízení žadatel a obec, na jejímž území má být požadovaný záměr uskutečněn, tedy Jihočeský kraj, U Zimního stadionu 1952/2, České Budějovice 7, 370 01 České Budějovice 1 a Město Český Krumlov, prostřednictvím Ing. Petra Peška, vedoucího odboru investic MěÚ Č. Krumlov, Kaplická č.p. 439, Horní Brána, 381 01 Český Krumlov 1.

Podle § 85 odst. 2 písm. a), b) stavebního zákona jsou účastníky územního řízení vlastník pozemku nebo stavby, na kterých má být požadovaný záměr uskutečněn, není-li sám žadatelem, nebo ten, kdo má jiné věcné právo k tomuto pozemku nebo stavbě, dále osoby, jejichž vlastnické nebo jiné věcné právo k sousedním stavbám anebo sousedním pozemkům nebo stavbám na nich může být územním rozhodnutím přímo dotčeno, tedy :

MOL Česká republika, s.r.o., Nemocnice Český Krumlov, a.s., ČSAD AUTOBUSY České Budějovice a.s., Mgr. Ivo Jupa, Mgr. Jana Jupová, Zdeněk Švehla, Adam Tichý, Centrum Krumlov a.s..

ČEVAK a.s., Severní č.p. 2264/8, České Budějovice 3, 370 10 České Budějovice 10

Česká telekomunikační infrastruktura a.s., Olšanská č.p. 2681/6, 130 00 Praha 3-Žižkov

E.ON Česká republika, s. r. o., F. A. Gerstnera č.p. 2151/6, České Budějovice 7, 370 01 České Budějovice 1

Služby města Český Krumlov s.r.o., Domoradice č.p. 1, 381 01 Český Krumlov 1

Postavení účastníka řízení bylo přiznáno i spolku „Horní Brána – Český Krumlov“, a to na základě žádosti ze dne 6.2.2019.

Vypořádání s návrhy a námitkami účastníků řízení: k datu 29.3.2019 uplatnil námitky spolek „Horní Brána Český Krumlov“ s následujícím obsahem (*citujeme*):

Dne 13.3.2019 vydal Městský úřad v Českém Krumlově, stavební úřad, veřejnou vyhláškou oznámení č. j.: MUCK 14033/2019, sp. zn. S-MUCK 09215/2018 -Ti o zahájení územního řízení bez ústního jednání v řízení o umístění stavby Křižovatka sil. 11/170 a 11/160 pod

autobusovým nádražím, Český Krumlov. Toto oznámení nám bylo doručeno do datové schránky dne 15.3.2019.

Zapsaný spolek "Horní Brána – Český Krumlov" je místně příslušným zapsaným spolkem, jehož hlavním posláním podle stanov je ochrana životního prostředí, ochrana veřejného zdraví a kvality životního prostředí, ochrana přírody a krajiny, působení k zachování kulturních a památkových hodnot sídla i krajiny, působení směrem k trvalé udržitelnosti a kvalitativnímu rozvoji sídel a krajiny.

Jakožto účastník územního řízení ve smyslu § 85 odst. 2 písm. b) stavebního zákona vznášíme proti územnímu řízení o umístění předmětné stavby v zákonem stanovené lhůtě následující námitky s odůvodněním:

1. Nedílnou součástí předložené projektové dokumentace přestavby křižovatky silnic 11/157 a 11160 je část *Hluková studie - aktualizace 10/2018 (Zhotovitel: Ing. Zuzana Baštýřová)*. Tuto hlukovou studii však nelze pokládat za relevantní podklad a to z následujících důvodů:
 - a) Ve výpočtovém modelu je zohledněna hmota zeleně na pozemku p.č. 511/1 a hmota budovy předávací plynové stanice p.č. st.: 2571, které ovlivňují šíření hluku zejména vůči obytným stavbám za nimi (viz. referenční bod 6). Hmota zeleně byla od doby zpracování hlukové studie výrazně redukována a rovněž budova předávací plynové stanice zcela zmizela a na jejich místě je v současné době plocha parkoviště. Navíc byla na Odbor územního plánování města Český Krumlov podána žádost o změnu územního plánu ve smyslu změny funkčního využití části pozemku p.č. 511/1 ze současné Sídelní zeleně na Plochu pro parkování (jedná se o plochu větší, nežli je plocha současného parkoviště). Žádáme tedy o aktualizaci hlukové studie se zohledněním těchto skutečností.
 - b) Hluková studie pracuje s faktem, že se v pavilonu J v areálu Nemocnice Český Krumlov nebude v době uvedení křižovatky do provozu vyskytovat lůžkový provoz. Dle našich informací je však naplánován přesun stanice LDN do budovy J z a účelem rekonstrukce objektu C, kde je v současné době stanice LDN umístěna. Žádáme tedy o porovnání harmonogramů výstavby obou akcí.
 - c) Problematický stav, kdy by po plánované demolici objektu J došlo k překročení hygienického limitu v referenčním bodu 6 (na pavilonu D), je v hlukové studii eliminován zohledněním plánované výstavby parkovacího domu v místě stávajícího pavilonu J. Predikovaná výška parkovacího domu 12 m (3 - 4 patra) je dosti problematická s ohledem na neochotu dotčených orgánů státní správy (zejména Odboru památkové péče) akceptovat původně navrženou 3 m vysokou akustickou stěnu. Cituji z vyjádření OPP: *Dle rozhodnutí o zřízení OP MPR Český Krumlov při pořizování územně plánovací, přípravné a projektové dokumentace, při povolování a provádění staveb a jejich úprav při zásazích do vzrostlé zeleně je na území OP MPR Český Krumlov nutné dbát mimo jiné následujících podmínek: a) zásadními změnami měřítka a struktury existující zástavby jak rozměrnějšími přístavbami, nástavbami, tak hmotově nepřiměřenými novostavbami, b) změnami v způsobu užívání a obhospodařování nemovitostí, které by měly buď přímo, nebo nepřímo ve svých důsledcích dopad do vzhledu ochranného pásma. Vzhledem ke skutečnosti, že na tuto stavbu nebylo zahájeno ani územní řízení, není možné předpokládat její výsledný - tedy dotčenými orgány státní správy a jinými subjekty schválený - tvar a pozici a tudíž ani jeho vliv na hlukovou situaci v místě. Z tohoto důvodu žádáme o navržení alternativního řešení v případě překročení hygienických limitů hluku v referenčním bodě 6.*
2. Předkládaný projekt křižovatky nerespektuje primární požadavek vztažený k předmětné křižovatce, který je definovaný v platném ÚP města Český Krumlov - tedy že cílem přestavby je: *.....zajistit větší bezpečnost pro pěší provoz prostřednictvím snížení jízdních rychlostí projíždějících vozidel a uplatnění dělených přechodů na křižovatkových paprscích.*

V směru od kruhové křižovatky směrem na Větrní je v projektové dokumentaci přechod pro chodce bez dělicího ostrůvku. Přechody pro chodce jsou od kruhové křižovatky natolik vzdálené, že vozidla zpomalená průjezdem křižovatkou opět dosáhnou takové rychlosti, jako kdyby žádnou kruhovou křižovatkou neprojížděla. Navíc ve směru od Parákova mostu na Větrní je navržen bypass, který kruhovou křižovatkou zcela míjí, a tak v tomto směru

rychlost vozidel kruhová křižovatka neovlivní vůbec. V ohledu zvýšené bezpečnosti chodců bude mít investice do přestavby křižovatky minimální dopad.

3. Komplexní dopravní koncepce města Český Krumlov (2017) neuvádí předmětnou křižovatku jako problematickou. Naopak poukazuje na jiné dopravní uzly (včetně těch, která leží na komunikacích ve správě Jihočeského kraje), jejichž úprava či přestavba by značně zlepšila dopravní situaci ve městě. Apelujeme tedy na zástupce města Český Krumlov, aby v zájmu dohledného zkvalitnění dopravní situace v Českém Krumlově zkoordinovali s Odborem dopravy a silničního hospodářství Jihočeského kraje investice do dopravní infrastruktury v souladu s aktuálními potřebami města.
4. V projektové části B - Průvodní zpráva se uvádí, že křižovatka respektuje ÚP s ohledem na budoucí připojení na plánovanou tunelovou trasu. Ta je sama o sobě nesmírně problematickým projektem, který je zmiňován v Komplexní dopravní koncepci města Český Krumlov (2017) jako krajní řešení realizovatelné až po vyčerpání všech ostatních variant na zlepšení dopravní situace města. Nejbližší předpokládaná doba realizace tunelové trasy je uváděna na rok 2035. V současné době neexistuje konečná představa o tom, jak by mohlo ústí tunelové trasy konkrétně vypadat. Nelze tedy nyní ani předpokládat, že navržená kruhová křižovatka bude pro napojení tunelové trasy využitelná. Návrh přestavby současné křižovatky na kruhovou s odůvodněním, že se jedná o přípravu pro napojení na tunelovou trasu je tedy z tohoto hlediska zcela irelevantní.

Závěr:

Na závěr shrnuji své požadavky na stanovení podmínek pro územní rozhodnutí o umístění stavby Křižovatka sil. II/157 a II/160 pod autobusovým nádražím, Český Krumlov takto:

- 1) Upravit hlukovou studii dle výše uvedených bodů
- 2) Navrhnout taková opatření, aby byl splněn požadavek ÚP na zajištění větší bezpečnosti chodců
- 3) Předložit stanovisko Odboru dopravy a silničního hospodářství Jihočeského kraje ve smyslu účelnosti investice do přestavby křižovatky ve vztahu k výsledkům Komplexní dopravní koncepce města Český Krumlov (2017).

S ohledem na výše uvedené požaduji, aby stavební úřad žádost o souhlas s umístěním stavby buď zamítl a řízení zastavil, nebo aby územní řízení přerušil do doby doplnění výše uvedených bodů (*konec citace*).

K výše uvedeným námitkám stavební úřad uvádí:

K datu 29.5.2019 se na základě telefonické dohody uskutečnilo na zdejší stavební úřadě jednání za účasti zástupců JčK, ODSH KÚJč kraje, Č. Budějovice, Ing. Hovorky J. – BLAHOPROJEKT, s.r.o., Ing. Watzko, kde obsahem bylo projednání námitek účastníka řízení – spolek „Horní Brána – Český Krumlov“, zastoupený předsedou spolku Ing. Karlem Watzko. Námitky byly uplatněny k datu 29.3.2019, tedy v průběhu územního řízení, jehož zahájení oznámil zdejší SÚ k datu 13.3.2019.

K obsahu námitek se v předstihu vyjádřil dne 7.4. 2019 BLAHOPROJEKT, s.r.o., v zast. investora (žadatele) a s obsahem vyjádření byl následně, prostřednictvím stavebního úřadu, seznámen Ing. Watzko. Potvrzení záměrů ve věci vydal i další účastník řízení – Nemocnice Č. Krumlov, a.s., a to k datu 10.5.2019.

Po seznámení s obsahem spisu a dalších podkladů zodpověděl projektant připomínky a dotazy Ing. Watzko k projekčnímu řešení stavby ve všech souvislostech, včetně řešení přechodů pro chodce.

K obsahu podaných námitek Ing. Watzko do protokolu porázeného z jednání dne 29.5.2019 uvedl následující (*citujeme*):

Bod č. 1 odst. a) – k provedenému přepočtu požaduji, aby byl součástí aktualizace hlukové studie jako podkladu pro vypracování PD pro SP a dále požaduji, aby proběhlo měření hluku současného stavu ve vytipovaných bodech. Požaduji, aby predikce dopravy pro křižovatku byla porovnána s výstupy dokumentu „dopravní studie města Č. Krumlov“ z hlediska intenzity dopravy.

K odst. b) a c) – požaduji, aby pro další stupeň PD došlo ke zpřesnění a závaznému potvrzení harmonogramu využití objektu „J“ v areálu Nemocnice Č.K. a harmonogramu výstavby parkovacího domu.

Bod 2) – záležitost přechodů pro chodce byla projednána v úvodu dnešního jednání. Požadují ověření případné realizace ostrůvku na silnici II/160 od autobus. nádraží do centra.

Bod 3) a 4) – bez dalších připomínek.

(konec citace).

K výše uvedeným požadavkům zástupci žadatele a projektant do protokolu uvedli, že jsou akceptovatelné.

Na základě výše uvedeného stavební úřad požadavky z jednání ze dne 29.5.2019 uplatněné spolkem „Horná Brána – Český Krumlov“ převzal do podmínek pro umístění stavby v části II, bod 5,6,7 a 8 tohoto rozhodnutí a tedy považuje uplatněné námitky za vypořádané.

Stavební úřad v provedeném územním řízení přezkoumal předloženou žádost, projednal ji s účastníky řízení, veřejností a dotčenými orgány a zjistil, že jejím uskutečněním nejsou ohroženy zájmy chráněné stavebním zákonem, předpisy vydanými k jeho provedení a zvláštními předpisy.

Umístění stavby vyhovuje obecným požadavkům na výstavbu.

Umístění stavby je podle platné ÚPD Města Český Krumlov v ploše „Obslužná sféra – dopravní vybavenost (OD). Záměr je situován do zastavěného území lokality Horní Brána, v ploše stávající křižovatky silnic II/157 a II/160 v Českém Krumlově, která je jednou z nejvíce dopravně zatížených křižovatek. Její rekonstrukce na křižovatku okružní je tak v souladu s platným ÚPO Český Krumlov (viz. Závazné stanovisko MěÚ Č. Krumlov, odbor úřad územního plánování, ze dne 25.2.2019 pod č.j.: MUCK 02884/2019/OUUP/Ků).

Stavební úřad rozhodl, jak je uvedeno ve výroku rozhodnutí, za použití ustanovení právních předpisů ve výroku uvedených.

Upozornění:

Stavební úřad po dni nabytí právní moci územního rozhodnutí doručí žadateli stejnopis písemného vyhotovení územního rozhodnutí opatřený doložkou právní moci spolu s ověřenou grafickou přílohou, stejnopis písemného vyhotovení územního rozhodnutí opatřený doložkou právní moci doručí, jde-li o stavby podle § 15 nebo 16 stavebního zákona, také stavebnímu úřadu příslušnému k povolení stavby.

Rozhodnutí má podle § 93 odst. 1 stavebního zákona platnost 2 roky. Podmínky rozhodnutí o umístění stavby platí po dobu trvání stavby či zařízení, nedošlo-li z povahy věci k jejich konzumaci.

Poučení účastníků:

Proti tomuto rozhodnutí lze podat odvolání ve lhůtě do 15 dnů ode dne jeho oznámení, k odboru region. rozvoje, územ. plánování, staveb. řádu a investic Krajského úřadu Jihočeského kraje v Českých Budějovicích, podáním u zdejšího správního orgánu.

Odvolání se podává s potřebným počtem stejnopisů tak, aby jeden stejnopis zůstal správnímu orgánu a aby každý účastník dostal jeden stejnopis. Nepodá-li účastník potřebný počet stejnopisů, vyhotoví je správní orgán na náklady účastníka. Odvoláním lze napadnout výrokovou část rozhodnutí, jednotlivý výrok nebo jeho vedlejší ustanovení. Odvolání jen proti odůvodnění rozhodnutí je nepřipustné.

Ve smyslu § 82 odst. 2 správního řádu musí mít odvolání náležitosti uvedené v § 37 odst. 2 správního řádu a musí obsahovat údaje o tom, proti kterému rozhodnutí směřuje, v jakém rozsahu ho napadá a v čem je spatřován rozpor s právními předpisy nebo správností rozhodnutí nebo řízení, jež mu předcházelo. Není-li v odvolání uvedeno, v jakém rozsahu odvolatel rozhodnutí napadá, platí, že se domáhá celého rozhodnutí.

Johana H A N U Š O V Á
vedoucí stavebního úřadu

Poplatek:

Správní poplatek podle zákona č. 634/2004 Sb., o správních poplatcích, v platném znění, se nevyměřuje.

Příloha: koordinační situace stavby v měř. 1:500 z data 10/2015

Obdrží:

účastníci (doručenky) - nevracet, vložit do schránky

1. Město Český Krumlov, prostřednictvím Ing. Petra Peška, vedoucího odboru investic MěÚ Č. Krumlov, Kaplická č.p. 439, Horní Brána, 381 01 Český Krumlov 1
2. BLAHOPROJEKT, s.r.o., IDDS: id6826i, sídlo: Čechova č.p. 727, České Budějovice 6, 370 01 České Budějovice 1, zastoupení pro: Jihočeský kraj, U Zimního stadionu 1952/2, České Budějovice 7, 370 01 České Budějovice 1
3. MOL Česká republika, s.r.o., IDDS: 93pchfn
sídlo: Purkyňova č.p. 2121/3, 110 00 Praha 1-Nové Město
4. Nemocnice Český Krumlov, a.s., IDDS: xpffc5j
sídlo: Nemocniční č.p. 429, Horní Brána, 381 01 Český Krumlov 1
5. ČSAD AUTOBUSY České Budějovice a.s., IDDS: b7cdmj9
sídlo: Žižkova tř. č.p. 1914/1a, České Budějovice 6, 370 01 České Budějovice 1
6. Mgr. Ivo Jupa, [redacted]
7. Mgr. Jana Jupová, [redacted]
8. Zdeněk Švehla, [redacted]
9. Adam Tichý, [redacted]
10. Centrum Krumlov a.s., IDDS: 2xucuep
sídlo: Radotínská č.p. 41/14, Praha 5-Velká Chuchle, 159 00 Praha 59
11. ČEVAK a.s., IDDS: 3ndg7rf
sídlo: Severní č.p. 2264/8, České Budějovice 3, 370 10 České Budějovice 10
12. Česká telekomunikační infrastruktura a.s., IDDS: qa7425t
sídlo: Olšanská č.p. 2681/6, 130 00 Praha 3-Žižkov
13. E.ON Česká republika, s. r. o., IDDS: 3534cwz
sídlo: F. A. Gerstnera č.p. 2151/6, České Budějovice 7, 370 01 České Budějovice 1
14. Správa a údržba silnic Jihočeského kraje p.o., závod Český Krumlov, IDDS: cadk8eb
sídlo: Budějovická č.p. 127, Domoradice, 381 01 Český Krumlov 1
15. "Horní brána - Český Krumlov", IDDS: vy3tqyj
sídlo: Na Moráni č.p. 316, Horní Brána, 381 01 Český Krumlov 1

Na vědomí:

16. Hasičský záchranný sbor Jihočeského kraje, územní odbor Český Krumlov, IDDS: ph9aiu3
sídlo: Domoradice č.p. 125, 381 01 Český Krumlov 1
17. Městský úřad Český Krumlov, Odbor dopravy a silničního hospodářství, Kaplická č.p. 439, Horní Brána, 381 01 Český Krumlov 1
18. Městský úřad Český Krumlov, Odbor životního prostředí a zemědělství, Kaplická č.p. 439, Horní Brána, 381 01 Český Krumlov 1
19. Sekce nakládání s majetkem, IDDS: hjyaavk
sídlo: Hradební č.p. 772/12, 110 00 Praha 1-Staré Město
20. Služby města Český Krumlov s.r.o., IDDS: vg92wqb
sídlo: Domoradice č.p. 1, 381 01 Český Krumlov 1
21. Městský úřad Český Krumlov, Odbor úřad územního plánování, Kaplická č.p. 439, Horní Brána, 381 01 Český Krumlov 1
22. Krajská hygienická stanice Jihočeského kraje se sídlem v Českých Budějovicích, IDDS: agzai3c
sídlo: Na Sadech č.p. 1858/25, České Budějovice 3, 370 01 České Budějovice 1
23. Městský úřad Český Krumlov, Odbor památkové péče, Kaplická č.p. 439, Horní Brána, 381 01 Český Krumlov 1



MĚSTSKÝ ÚŘAD ČESKÝ KRUMLOV
Stavební úřad


Kaplická 439, Český Krumlov, tel.: 380 766 801, 380 766 800

Sp. zn.: S-MUC
Č.j.: MUCK 30
Vyřizuje: Milan

Český Krumlov, dne 24.06.2019

Rozhodnutí
dne 30
razítko

ROZHODNUTÍ
ÚZEMNÍ ROZHODNUTÍ

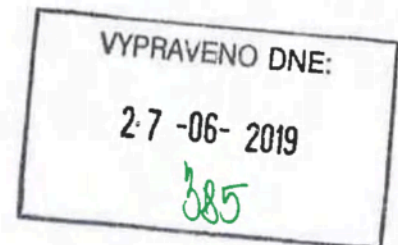

stavební úřad
ČESKÝ KRUMLOV Výroková část:

Stavební úřad Městského úřadu Český Krumlov, jako stavební úřad příslušný podle § 13 odst. 1 písm. c) zákona č. 183/2006 Sb., o územním plánování a stavebním řádu (stavební zákon), v platném znění, (dále jen "stavební zákon") v územním řízení posoudil podle § 84 až 90 stavebního zákona žádost o vydání rozhodnutí o umístění stavby nebo zařízení (dále jen "rozhodnutí o umístění stavby"), kterou dne 14.02.2018 podal

Jihočeský kraj, IČO 70890650, U Zimního stadionu 1952/2, České Budějovice 7,
370 01 České Budějovice 1,
který zastupuje
BLAHOPROJEKT, s.r.o., IČO 02451379, Čechova 727, České Budějovice 6,
370 01 České Budějovice 1,

a

Město Český Krumlov, prostřednictvím Ing. Petra Peška, vedoucího odboru investic MěÚ Č.
Krumlov, IČO 00245836, Kaplická 439, Horní Brána, 381 01 Český Krumlov 1,

(dále jen "žadatel"), a na základě tohoto posouzení:

- I. Vydává podle § 79 a 92 stavebního zákona a § 9 vyhlášky č. 503/2006 Sb., o podrobnější úpravě územního rozhodování, územního opatření a stavebního řádu

rozhodnutí o umístění stavby

**"Křižovatka sil. II/157 a II/160 pod autobusovým nádražím, Český Krumlov",
Český Krumlov, Horní Brána**

(dále jen "stavba") na pozemcích parc. č. 497/1, parc. č. 500/1, parc. č. 500/2, parc. č. 500/4, parc. č. 500/5, parc. č. 504/2, parc. č. 504/3, parc. č. 511/1, parc. č. 511/2, parc. č. 511/3, parc. č. 513/3, parc. č. 515/2, parc. č. 521, parc. č. 1325/2, parc. č. 1537/1, parc. č. 1537/5, parc. č. 1537/6, parc. č. 1537/7 v katastrálním území Český Krumlov.



K R U M L O V

Městský úřad Český Krumlov

Odbor dopravy a silničního
hospodářství

Kaplická 439
381 01 Český Krumlov

tel.: 380 766 111

IČ: 00245836
DIČ: CZ00245836

posta@ckrumlov.cz
www.ckrumlov.cz

číslo jednací	spisová značka	vyřizuje / telefon / e-mail	Český Krumlov
MUCK 57582/2021/ODSH/SI	S-MUCK/25030/2021/ODSH/SI	Ing. Jan Sládek / 380 766 500 jan.sladek@ckrumlov.cz	27.10.2021

ROZHODNUTÍ STAVEBNÍ POVOLENÍ

Výroková část:

Městský úřad Český Krumlov, odbor dopravy a silničního hospodářství, jako speciální stavební úřad příslušný podle § 16 odst. 1 a § 40 odst. 4 písm. a) zákona č. 13/1997 Sb., o pozemních komunikacích, ve znění pozdějších předpisů, (dále jen "zákon o pozemních komunikacích") a § 15 zákona č. 183/2006 Sb., o územním plánování a stavebním řádu (stavební zákon), v platném znění, (dále jen "stavební zákon") ve stavebním řízení přezkoumal podle § 108 až 114 stavebního zákona žádost o stavební povolení, kterou dne 13.05.2021 podal

Jihočeský kraj, IČO 70890650, U Zimního stadionu 2/1952, 370 01 České Budějovice,
zastoupený společností

BLAHOPROJEKT, s.r.o., IČO 02451379, Čechova 727, 370 01 České Budějovice,

a

Město Český Krumlov, IČO 00245836, náměstí Svornosti 1, 381 01 Český Krumlov

(dále jen "stavebník"), a na základě tohoto přezkoumání:

- I. **Vydává** podle § 115 stavebního zákona a § 18c vyhlášky č. 503/2006 Sb., o podrobnější úpravě územního rozhodování, územního opatření a stavebního řádu

stavební povolení

na stavbu:

Křižovatka sil. II/157 a II/160 pod autobusovým nádražím, Český Krumlov

(dále jen "stavba") na pozemcích parc. č. 500/2, 500/5, 511/1, 511/2, 511/3, 513/3, 521, 1325/2, 1537/1, 1537/5, 1537/6 v katastrálním území Český Krumlov.

Popis stavby:

Předmětná stavba představuje rekonstrukci stávající křižovatky silnic II/160 a II/157 v Českém Krumlově. Součástí stavby je nezbytná úprava dotčených inženýrských sítí.

- Stavba je členěna na tyto stavební objekty:
 - 101 Okružní křižovatka
 - 102 Úprava silnice II/157
 - 103 Úprava silnice II/160
 - 104 Úprava chodníků
 - 302 Dešťová kanalizace - odvodnění komunikace

II. Stanoví podmínky pro provedení stavby:

1. Stavba bude provedena podle projektové dokumentace číslo zakázky 15-018-2 stupně DSP z data 01/2021 ověřené ve stavebním řízení, kterou vypracovala společnost Blahoprojekt, s.r.o., se sídlem Čechova 727, 370 01 České Budějovice, dokumentace byla autorizována Ing. Jiřím Hovorkou, autorizovaným inženýrem pro dopravní stavby a městské inženýrství, ČKAIT 0101990. Případné změny nesmí být provedeny bez předchozího povolení speciálního stavebního úřadu.
2. Stavebník oznámí speciálnímu stavebnímu úřadu termín zahájení stavby.
3. Stavebník zajistí vytyčení prostorové polohy stavby subjektem k tomu oprávněným. O provedeném vytyčení a o stabilizaci pevných bodů vyhotoví ten, kdo vytyčení provedl, vytyčovací protokol, který musí být ověřen úředně oprávněným zeměměřičským inženýrem.
4. V zájmovém území stavby se nachází vedení veřejného osvětlení ve správě spol. Služby města Český Krumlov s.r.o., vodohospodářské sítě ve správě spol. ČEVAK a.s., nadzemní vedení VN, podzemní vedení NN, podzemní vedení VN a STL plynovod ve správě spol. EG.D a.s. a sítě elektronických komunikací spol. CETIN a.s. Při střetu s vedením inženýrských sítí či jejich ochranným pásmem bude postupováno dle vyjádření a pokynů jejich správců předložených při stavebním řízení. Před zahájením prací zajistí stavebník zaměření průběhu sítí v terénu.
5. Před zahájením zemních prací bude na místě provedeno vytyčení sítí provozovaných spol. ČEVAK a.s. Ochranné pásmo u vodohospodářských sítí do průměru 500 mm je 1,5 m. Tam, kde není možné dodržet ochranné pásmo, požadujeme dodržet minimální boční odstup 0,6 m od líce potrubí a řešit zvýšenou ochranu vedení uložením do chráničky. Tam, kde dojde k zásahu do ochranných pásem, musí být před dokončením akce vydán písemný souhlas se záhozem výkopu oprávněným pracovníkem spol. ČEVAK a.s.
6. Při provádění stavby je nutno dodržovat předpisy týkající se bezpečnosti práce a technických zařízení, zejména zákon č. 309/2006 Sb., kterým se upravují další požadavky bezpečnosti a ochrana zdraví při práci v pracovněprávních vztazích a o zajištění bezpečnosti a ochrany zdraví při činnosti nebo poskytování služeb mimo pracovněprávní vztahy (zákon o zajištění dalších podmínek bezpečnosti a ochrany zdraví při práci, zejména § 3 zákona a část třetí), a dbát o ochranu zdraví osob na staveništi.
7. Vyprodukované odpady z předmětné stavby budou předány oprávněné osobě dle ustanovení § 12 odst. 3 zákona o odpadech.
8. Stavebník uchová doklady prokazující předání odpadů oprávněné osobě dle ust. § 12 odst. 3 zákona o odpadech pro případ kontroly správním orgánem nejméně 1 rok po dokončení stavby, popř. pro kolaudaci stavby. Dokladem není čestné prohlášení stavebníka nebo zhotovitele stavby.
9. V době realizace je nutné odpady zabezpečit tak, aby nedocházelo ke znečištění veřejného prostranství v okolí stavby, úniku nebo odcizení.
10. Realizací záměru nesmí dojít ke znečištění podzemních a povrchových vod ani ke zhoršení odtokových poměrů na předmětné lokalitě.
11. Veškerá případná manipulace se závadnými látkami musí být prováděna tak, aby bylo zabráněno nežádoucímu úniku těchto látek do půdy nebo jejich nežádoucímu smísení s odpadními nebo srážkovými vodami.
12. Navržené komunikace pro pěší budou provedeny v souladu s požadavky vyhlášky č. 398/2000 Sb. a v souladu s požadavky příslušné ČSN 73 6110. Především zajištění přirozené vodící linie na chodnících a provedení hmatových úprav a řádné podélné a příčné sklony v souladu s předloženou PD. Obrubníky budou na počátku a koncích zaobleny či zapuštěny a nebudou tvořit ostré hrany. Komunikace bude řádně odvodněna v souladu s navrženým řešením.
13. Při realizaci stavbu bude zachována šířka volného jízdního pruhu min. 3,3 m nebo stanovení objízdné trasy splňující tento parametr.

14. Tři týdny před zahájením prací bude Agentuře logistiky, Regionálnímu středisku vojenské dopravy Plzeň předložen termín zahájení výstavby a schválený návrh dopravního opatření.
15. KHS požaduje v průběhu stavebních prací důsledně dodržovat taková organizační a technická opatření, která budou minimalizovat hlukové emise tak, aby bylo zajištěno plnění hygienického limitu hluku dle nařízení vlády č. 272/2011 Sb., v platném znění.
16. Součástí přechodu pro chodce na sil. II/160 bude na středovém ostrůvku umístěné zmenšené svislé značení C4a v obou směrech jízdy. Čela středových ostrůvků budou opatřena reflexním nátěrem s bílými a červenými pruhy ve smyslu vodící tabule Z3 a zejména budou opatřena kulovými odraznými skly umístěnými na hodní ploše vyvýšených obrub čel středových ostrůvků.
17. Odpady vzniklé v průběhu stavebních prací budou shromažďovány odděleně. S odpady, které vzniknou realizací předmětné stavby, bude nakládáno dle předložené dokumentace. Vyprodukované odpady z předmětné stavby budou předány oprávněné osobě dle ustanovení § 13 odst. 1 písm. e) zákona o odpadech.
18. Stavebník uchová doklady prokazující předání odpadů oprávněné osobě pro případ kontroly správním orgánem nejméně 1 rok po dokončení stavby, popř. pro kolaudaci stavby. Dokladem není čestné prohlášení stavebníka nebo zhotovitele stavby. Z dokladů musí být patrné, jaký odpad a v jakém množství byl předán, identifikační údaje zařízení a datum předání.
19. Odpady vzniklé v průběhu stavebních prací budou zabezpečeny před odcizením nebo únikem nebo aby nedošlo k jejich znehodnocení, které by zhoršilo možnost nakládání s daným odpadem v souladu s hierarchií odpadového hospodářství.
20. Původce musí mít v případě stavebního a demoličního odpadu, který sám nezpracuje, na jeho předání zajištěnou písemnou smlouvu v odpovídajícím množství odpadu před jeho vznikem (§ 15 odst. 2 písm. c zákona o odpadech).
21. Stavební práce prováděné v blízkosti stávajících dřevin rostoucích mimo les musí být prováděny tak, aby tyto dřeviny nebyly poškozeny včetně kořenového systému.
22. Realizací záměru nesmí dojít ke znečištění podzemních a povrchových vod ani ke zhoršení odtokových poměrů na předmětné lokalitě.
23. Veškerá případná manipulace se závadnými látkami musí být prováděna tak, aby bylo zabráněno nežádoucímu úniku těchto látek do půdy nebo jejich nežádoucímu smísení s odpadními nebo srážkovými vodami.
24. Realizací záměru nesmí dojít ke zhoršení odtokových poměrů na předmětné lokalitě.
25. Při provádění stavby je nutno dodržovat předpisy týkající se bezpečnosti práce a technických zařízení, zejména zákon č. 309/2006 Sb., kterým se upravují další požadavky bezpečnosti a ochrana zdraví při práci v pracovněprávních vztazích a o zajištění bezpečnosti a ochrany zdraví při činnosti nebo poskytování služeb mimo pracovněprávní vztahy (zákon o zajištění dalších podmínek bezpečnosti a ochrany zdraví při práci, zejména § 3 zákona a část třetí), a dbát o ochranu zdraví osob na staveništi.
26. Při stavbě budou dodržena ustanovení vyhlášky č. 104/1997 Sb., která upravuje požadavky na provádění staveb, a příslušné technické normy.
27. Provedení stavby musí vyhovovat ustanovením vyhlášky č. 398/2009 Sb., o obecných technických požadavcích zabezpečujících bezbariérové užívání staveb.
28. Při provádění stavby bude řádně veden stavební deník.
29. Toto povolení, ověřená projektová dokumentace a stavební deník budou neustále na stavbě k dispozici pro potřebu kontrolních orgánů.
30. Stavba bude viditelně označena štítkem „Stavba povolena“. Stavebník učiní opatření, aby po dobu stavby byla zajištěna čitelnost údajů na něm uvedených. Štítek „Stavba povolena“ si stavebník převezme u zdejšího silničního správního úřadu spolu s ověřenou projektovou dokumentací po nabytí právní moci stavebního povolení.

31. Při provádění stavby budou dodrženy všechny platné zákony a předpisy z oblasti odpadového hospodářství, zejména § 16 zákona č. 185/2001 Sb. o odpadech. O vyprodukovaných odpadech bude vedena evidence v souladu s § 21 vyhlášky MŽP č. 383/2001 Sb. o podrobnostech nakládání s odpady.
32. Pokud dojde při stavebních pracích k nálezům kulturně cenných předmětů, detailů stavby nebo chráněných částí přírody, jakož i k archeologickým nálezům, ohlásí investor (dodavatel stavby) toto ihned speciálnímu stavebnímu úřadu a orgánu státní památkové péče, popř. archeologickému ústavu nebo orgánu státní ochrany přírody a učiní nezbytná opatření, aby nález nebyl poškozen nebo zničen.
33. Stavba bude prováděna tak, aby se nepoškodily sousední objekty a porosty. Vzniklé škody budou nahrazeny nebo odstraněny na náklad investora. Stavbou nebudou znečišťovány veřejné komunikace.
34. Zařízení staveniště bude umístěno na pozemcích dotčených stavbou a bude provedeno a provozováno v souladu s vyhláškou č. 501/2006 Sb. v platném znění.
35. Navržené dopravní značení bude v době konání závěrečné kontrolní prohlídky při kolaudaci stavby osazeno a vyznačeno.
36. Po dokončení stavby je stavebník povinen nechat geodeticky zaměřit skutečné provedení stavby včetně inženýrských sítí a předat dokumentaci včetně měřičského výkresu v elektronické podobě příslušnému odboru městského úřadu k uzavření smluvního vztahu. Zaměření polohopisu bude předáno ve formátu DGN v rozsahu a formě dle Směrnice DTMM-JIH:
 - pol.dgn – zaměření nového stavu polohopisu zpracované dle Směrnice
 - body.dgn – nově zaměřené body
 - pol-DTMM.dgn – výřez z platné DTMM, ve kterém je odmazána neplatná kresba a bezešvě je napojen stávající polohopis DTMM na nové měření
 - součástí dokumentace musí být seznam souřadnic nově vzniklých bodů v JTSK s výškami a popisem ve formátu *.TXT a technická zpráva včetně ověření ÚOZI dle zákona č. 200/1994 Sb.
37. Před zahájením prací budou pozemky, na nichž bude stavba realizována protokolárně předány zhotoviteli. Po provedení prací bude pozemek na základě žádosti zhotovitele protokolárně převzat zpět. K tomuto zhotovitel v dostatečném časovém předstihu kontaktuje vlastníky daných pozemků.
38. Během provádění prací budou zhotovitelem provedena taková opatření, aby plochy dotčené stavbou nebyly znečištěny provozem stavby a bude dbáno na minimalizaci poničení okolí stavby.
39. Stavba bude dokončena do 2 let ode dne nabytí právní moci tohoto rozhodnutí.

III. Stanoví podmínky pro užívání stavby:

1. Vlastník stavby ji bude udržovat v řádném stavebně – technickém stavu.
2. Funkčnost a vlastnosti provedené stavby podle projektové dokumentace budou, na základě požadavku KHS Jihočeského kraje České Budějovice uvedeného v závazném stanovisku k povolení stavby, ověřeny **zkušebním provozem** stavby dle § 124 odst. 1 stavebního zákona.
 - Před uvedením stavby do provozu (v průběhu zkušebního provozu) musí být prokázáno výsledky měření hluku, že ve všech referenčních bodech, vytipovaných aktualizovanou hlukovou studií, zpracovanou Ing. Zuzanou Baštýřovou, jako nejbližší chráněné venkovní prostory staveb, budou pro denní i noční dobu splněny hygienické limity hluku stanovené nařízením vlády č. 272/2011 Sb. V případě, že limity nebudou dodrženy, musí být navržena a realizována následná protihluková opatření, která dodržení hygienických limitů hluku zajistí a jejich účinnost musí být znovu ověřena výsledky měření hluku.
3. Stavebník zajistí, aby byly před započítím užívání stavby provedeny a vyhodnoceny zkoušky předepsané zvláštními předpisy a doloží tyto podklady:

- zápis o předání a převzetí stavby, pokud byl pořízen,
- závazná stanoviska dotčených orgánů k užívání stavby vyžadovaná zvláštními právními předpisy,
- doklad o zajištění souborného zpracování dokumentace geodetických prací,
- dokumentace skutečného provedení stavby (došlo-li k odchylkám proti stavebnímu povolení, ohlášení stavebnímu úřadu nebo ověřené projektové dokumentace),
- popis a zdůvodnění odchylek skutečného provedení stavby od ověřené projektové dokumentace s informací, zda a kdy byly tyto odchylky schváleny,
- geometrický plán pro oddělení stavby od okolních pozemků
- doklady prokazující shodu vlastností použitých výrobků s požadavky na stavby a další doklady stanovené v podmínkách stavebního povolení,
- doklady o zákonném využití nebo odstranění vzniklých odpadů.

Účastníci řízení, na něž se vztahuje rozhodnutí správního orgánu:

Jihočeský kraj, U Zimního stadionu 2/1952, 370 01 České Budějovice
Město Český Krumlov, prostřednictvím Ing. Petra Peška, vedoucího odboru správy majetku a investic MÚ Č. Krumlov, Kaplická 439, 381 01 Český Krumlov
Správa a údržba silnic Jihočeského kraje, Nemanická 10/2133, 370 10 České Budějovice
ČESKOKRUMLOVSKÝ ROZVOJOVÝ FOND, spol. s r.o., Masná 131, 381 01 Český Krumlov
MOL Česká republika, s.r.o., Purkyňova 3/2121, 110 00 Praha
Nemocnice Český Krumlov, a.s., Nemocniční 429, 381 01 Český Krumlov

Odůvodnění:

Dne 13.05.2021 podal stavebník žádost o vydání stavebního povolení na výše uvedenou stavbu, uvedeným dnem bylo zahájeno stavební řízení. Stavební úřad vydal územní rozhodnutí o umístění stavby dne 24.6.2019 od č.j. MUCK 30909/2019.

Speciální stavební úřad oznámil zahájení stavebního řízení známým účastníkům řízení a dotčeným orgánům. Současně podle ustanovení § 112 odst. 2 stavebního zákona upustil od ohledání na místě a ústního jednání, protože mu poměry staveniště byly dobře známy a žádost poskytovala dostatečné podklady pro posouzení stavby, a stanovil, že ve lhůtě do 10 dnů od doručení tohoto oznámení mohou účastníci řízení uplatnit své námitky a dotčené orgány svá stanoviska. Protože při posuzování žádosti speciální stavební úřad zjistil, že doložené podklady a stanoviska neumožňují řádné posouzení žádosti, byl stavebník dne 16.07.2021 vyzván k jejímu doplnění a řízení bylo přerušeno. Žádost byla doplněna dne 15.09.2021.

Speciální stavební úřad v provedeném stavebním řízení přezkoumal předloženou žádost z hledisek uvedených v § 111 stavebního zákona, projednal ji s účastníky řízení a s dotčenými orgány a zjistil, že jejím uskutečněním nebo užíváním nejsou ohroženy zájmy chráněné stavebním zákonem, předpisy vydanými k jeho provedení a zvláštními předpisy. Projektová dokumentace stavby splňuje obecné požadavky na výstavbu a podmínky územního rozhodnutí o umístění stavby. Speciální stavební úřad v průběhu řízení neshledal důvody, které by bránily povolení stavby.

Stanoviska sdělili:

- Městský úřad Český Krumlov, stavební úřad - souhlas podle § 15 odst. 2 stavebního zákona ze dne 10.02.2021 č.j. MUCK 07523/2021
- Ministerstvo obrany ČR, Sekce nakládání s majetkem, Odbor ochrany územních zájmů a státního odborného dozoru - závazné stanovisko ze dne 18.02.2021 č.j. 44141/2021-1150-OÚZ-ČB
- Hasičský záchranný sbor Jihočeského kraje, územní odbor Český Krumlov - závazné stanovisko ze dne 22.02.2021 č.j. HSCB-5629-4/2015 UO-CK

- Krajská hygienická stanice Jihočeského kraje se sídlem v Českých Budějovicích - závazné stanovisko ze dne 25.02.2021 č.j. KHSJC 03051/2021/HOK CB-CK
- Krajské ředitelství policie Jihočeského kraje, územní odbor Český Krumlov, dopravní inspektorát - stanovisko ze dne 26.02.2021 č.j. KRPC-19182-2/ČJ-2021-020206
- Městský úřad Český Krumlov, Odbor životního prostředí a zemědělství – souhrnné závazné stanovisko ze dne 03.03.2021 č.j. MUCK 05952/2021/OŽPZ/R
- Krajský úřad - Jihočeský kraj, Odbor životního prostředí, zemědělství a lesnictví - vyjádření ze dne 15.03.2021 č.j. KUJCK 18656/2021
- Městský úřad Český Krumlov, Odbor památkové péče - závazné stanovisko ze dne 20.04.2021 č.j. MUCK 13425/2021/OPP/JV

Stavba je umístěna na pozemcích parc. č. 500/2, 500/5, 511/1, 511/2, 511/3, 513/3, 521, 1325/2, 1537/1, 1537/5, 1537/6 v katastrálním území Český Krumlov. Stavebník doložil právo provést stavbu na těchto pozemcích

- výpisem z katastru nemovitostí u pozemků ve vlastnictví žadatele (Jihočeský kraj, město Český Krumlov) 511/2, 513/3, 521, 1325/2, 1537/1, 1537/5, 1537/6
- souhlasem do situace stavby v souladu s § 184a stavebního zákona u pozemků
 - o 500/2 - Českokrumlovský rozvojový fond, spol. s r.o.
 - o 500/5 - MOL Česká republika, s.r.o.
 - o 511/1, 511/3 - Nemocnice Český Krumlov, a.s.

Dále stavebník doložil nájemní smlouvu mezi spol. MOL Česká republika, s.r.o. a městem Český Krumlov a dodatek k ní.

Speciální stavební úřad zajistil vzájemný soulad předložených závazných stanovisek dotčených orgánů vyžadovaných zvláštními předpisy a zahrnul je do podmínek rozhodnutí. Podmínky v nich uvedené jsou pro stavebníka závazné.

Speciální stavební úřad rozhodl, jak je uvedeno ve výroku rozhodnutí, za použití ustanovení právních předpisů ve výroku uvedených.

Dále stavebník předložil vyjádření:

- MOL Česká republika, s.r.o. ze dne 24.02.2021
- Město Český Krumlov ze dne 05.08.2020 k sítím MUCK 37172/2020/OSMI/ZK
- Správa a údržba silnic Jihočeského kraje ze dne 22.02.2021 č.j. SÚSCK/1764/21
- CETIN a.s. - ze dne 15.03.2021 č.j. 584784/21
- ČEVAK a.s. ze dne 01.03.2021 č.j. O21070139421
- EG.D, a.s. ze dne 02.02.2021 STL plynovod V3090-27028197
- EG.D, a.s. ze dne 29.07.2020 NN, VN, H18585-26061663

Vypořádání s vyjádřeními účastníků k podkladům rozhodnutí:

- Účastníci se k podkladům rozhodnutí nevyjádřili.

Poučení účastníků:

Proti tomuto rozhodnutí se lze odvolat do 15 dnů ode dne jeho oznámení ke Krajskému úřadu - Jihočeský kraj podáním u zdejšího správního orgánu.

Odvolání se podává s potřebným počtem stejnopisů tak, aby jeden stejnopis zůstal správnímu orgánu a aby každý účastník dostal jeden stejnopis. Nepodá-li účastník potřebný počet stejnopisů, vyhotoví je správní orgán na náklady účastníka. Odvoláním lze napadnout

výrokovou část rozhodnutí, jednotlivý výrok nebo jeho vedlejší ustanovení. Odvolání jen proti odůvodnění rozhodnutí je nepřipustné.

Speciální stavební úřad po dni nabytí právní moci stavebního povolení zašle stavebníkovi jedno vyhotovení ověřené projektové dokumentace a štítek obsahující identifikační údaje o povolené stavbě. Další vyhotovení ověřené projektové dokumentace zašle vlastníkovi stavby, pokud není stavebníkem. Stavebník je povinen štítek před zahájením stavby umístit na viditelném místě u vstupu na staveniště a ponechat jej tam až do dokončení stavby, případně do vydání kolaudačního souhlasu; rozsáhlé stavby se mohou označit jiným vhodným způsobem s uvedením údajů ze štítku.

Stavba nesmí být zahájena, dokud stavební povolení nenabude právní moci. Stavební povolení pozbývá platnosti, jestliže stavba nebyla zahájena do 2 let ode dne, kdy nabylo právní moci.

Ing. Jan Sládek
vedoucí ODaSH

Poplatek:

Správní poplatek podle zákona č. 634/2004 Sb., o správních poplatcích, ve znění pozdějších předpisů je osvobozen.

Obdrží:

účastníci podle § 109 písm. a) stavebního zákona (doručenky)

1. BLAHOPROJEKT, s.r.o., IDDS: id6826i
sídlo: Čechova č.p. 727, České Budějovice 6, 370 01 České Budějovice 1
2. Město Český Krumlov, prostřednictvím Ing. Petra Peška, vedoucího odboru správy majetku a investic MÚ Č. Krumlov, Kaplická č.p. 439, Horní Brána, 381 01 Český Krumlov 1

účastníci podle § 109 písm. b), c), d) stavebního zákona (doručenky)

3. Správa a údržba silnic Jihočeského kraje, IDDS: cadk8eb
sídlo: Nemanická č.p. 2133/10, České Budějovice 3, 370 10 České Budějovice 10
4. ČESKOKRUMLOVSKÝ ROZVOJOVÝ FOND, spol. s r.o., IDDS: xfcxi4z
sídlo: Masná č.p. 131, Vnitřní Město, 381 01 Český Krumlov 1
5. MOL Česká republika, s.r.o., IDDS: 93pchfn
sídlo: Purkyňova č.p. 2121/3, 110 00 Praha 1-Nové Město
6. Nemocnice Český Krumlov, a.s., IDDS: xpffc5j
sídlo: Nemocniční č.p. 429, Horní Brána, 381 01 Český Krumlov 1
7. CETIN a.s., IDDS: qa7425t
sídlo: Českomoravská č.p. 2510/19, 190 00 Praha 9-Libeň
8. ČEVAK a.s., IDDS: 3ndg7rf
sídlo: Severní č.p. 2264/8, České Budějovice 3, 370 10 České Budějovice 10
9. EG.D, a.s., IDDS: nf5dxbu
sídlo: Lidická č.p. 1873/36, Černá Pole, 602 00 Brno 2
10. Služby města Český Krumlov s.r.o., IDDS: vg92wqb
sídlo: Domoradice č.p. 1, 381 01 Český Krumlov 1

účastníci podle § 109 písm. e), f) stavebního zákona (doručenky)

11. Mgr. Jana Jupová, [REDACTED]
12. Mgr. Ivo Jupa, [REDACTED]

Na vědomí:

13. Městský úřad Český Krumlov, stavební úřad, Kaplická č.p. 439, Horní Brána, 381 01 Český Krumlov 1

14. Ministerstvo obrany ČR, Sekce nakládání s majetkem, Odbor ochrany územních zájmů a státního odborného dozoru, IDDS: hjyaavk

15. Hasičský záchranný sbor Jihočeského kraje, územní odbor Český Krumlov, IDDS: ph9aiu3

16. Krajská hygienická stanice Jihočeského kraje se sídlem v Českých Budějovicích, IDDS: agzai3c

17. Krajské ředitelství policie Jihočeského kraje, územní odbor Český Krumlov, dopravní inspektorát, IDDS: eb8ai73

18. Městský úřad Český Krumlov, Odbor životního prostředí a zemědělství, Kaplická č.p. 439, Horní Brána, 381 01 Český Krumlov 1

19. Krajský úřad - Jihočeský kraj, Odbor životního prostředí, zemědělství a lesnictví, IDDS: kdib3rr

20. Městský úřad Český Krumlov, Odbor památkové péče, Kaplická č.p. 439, 381 01 Český Krumlov 1

Doložka konverze z moci úřední do dokumentu v listinné podobě

Tento dokument v listinné podobě, který vznikl pod pořadovým číslem **143919324-23747-211206132955** převedením z dokumentu obsaženého v datové zprávě, skládajícího se z 8 listů, se shoduje s obsahem dokumentu, jehož převedením vznikl.

Autorizovanou konverzí dokumentu se nepotvrzuje správnost a pravdivost údajů obsažených v dokumentu a jejich soulad s právními předpisy.

Vstupní dokument obsažený v datové zprávě byl podepsán kvalifikovaným elektronickým podpisem a platnost kvalifikovaného elektronického podpisu byla ověřena dne 06.12.2021 v 13:30:06. Kvalifikovaný elektronický podpis byl shledán platným ve smyslu ověření integrity dokumentu, tzn., dokument nebyl změněn, a ověření platnosti kvalifikovaného certifikátu pro elektronický podpis bylo provedeno vůči zveřejněnému seznamu zneplatněných certifikátů vydanému k datu 06.12.2021 12:14:51. Údaje o kvalifikovaném elektronickém podpisu: číslo kvalifikovaného certifikátu pro elektronický podpis **01 52 C7 32**, kvalifikovaný certifikát pro elektronický podpis byl vydán kvalifikovaným poskytovatelem služeb vytvářejících důvěru **PostSignum Qualified CA 4, Česká pošta, s.p.** pro podepisující osobu **Ing Jan Sládek, referent pozemních komunikací, Odbor dopravy a silničního hospodářství, 386, Město Český Krumlov**. Elektronický podpis nebyl označen časovým razítkem.

Vystavil: **Jihočeský kraj**
Pracoviště: **Jihočeský kraj**
V **Českých Budějovicích** dne **06.12.2021**

Jméno, příjmení a podpis osoby, která autorizovanou konverzi dokumentu provedla:
LUBOŠ RAKOSNÍK

Otisk úředního razítka:



143919324-23747-211206132955

Poznámka:

V době od uveřejnění seznamu zneplatněných certifikátů, vůči kterému byla ověřována platnost certifikátu 01 52 C7 32, do provedení autorizované konverze dokumentů mohlo dojít k zneplatnění certifikátu.

Kontrolu této doložky lze provést v centrální evidenci doložek přístupné způsobem umožňujícím dálkový přístup na adrese <https://www.czechpoint.cz/overovacidoložky>.

číslo jednací	spisová značka	vyřizuje / telefon / e-mail	Český Krumlov
MUCK 68920/2021/ODSH/SI	S-MUCK/25030/2021/ODSH/SI	Ing. Jan Sládek / 380 766 500 jan.sladek@ckrumlov.cz	29.11.2021

SDĚLENÍ

Městský úřad Český Krumlov, odbor dopravy a silničního hospodářství, jako příslušný správní orgán Vám sděluje, že rozhodnutí – stavební povolení č.j. MUCK 57582/2021/ODSH/SI ze dne 27.10.2021

nabylo právní moci

ve smyslu ustanovení § 73 odst. 1 zákona č. 500/2004 Sb., správní řád, v platném znění, **dne 19.11.2021** a je vykonatelné.



vedoucí ODaSH

Městský úřad Český Krumlov
ODBOR DOPRAVY A SILNIČNÍHO HOSPODÁŘSTVÍ
38101
2

Obdrží (včetně přílohy)

1. BLAHOPROJEKT, s.r.o., Čechova č.p. 727, České Budějovice 6, 370 01 České Budějovice (příloha: vyhotovení PD č. 2)

2. Město Český Krumlov, prostřednictvím Ing. Petra Peška, vedoucího odboru správy majetku a investic MÚ Č. Krumlov, Kaplická č.p. 439, Horní Brána, 381 01 Český Krumlov 1 (příloha: vyhotovení PD č. 3)

číslo jednací	spisová značka	vyřizuje / telefon / e-mail	Český Krumlov
MUCK 19175/2024/ODSH/Hav	S-MUCK/92980/2023/ODSH/Hav	Ing. Miloš Havelka +420 380 766 513 milos.havelka@ckrumlov.cz	15.03.2024

ROZHODNUTÍ

Výroková část:

Městský úřad Český Krumlov, odbor dopravy a silničního hospodářství, jako silniční správní úřad příslušný podle § 40 odst. 4 písm. a) zákona č. 13/1997 Sb., o pozemních komunikacích, ve znění pozdějších předpisů (dále jen "zákon o pozemních komunikacích"), a speciální stavební úřad příslušný podle § 16 odst. 1 a § 40 odst. 4 písm. a) zákona o pozemních komunikacích, a § 15 odst. 1 zákona č. 183/2006 Sb., o územním plánování a stavebním řádu (stavební zákon), ve znění pozdějších předpisů (dále jen "stavební zákon"), v souladu s § 330 odst. 1 zákona a § 334a zákona č. 283/2021 Sb., v platném znění, který stanovuje postupy stavebních úřadů v přechodném období, tj. od 01.01.2024 do 30.06.2024 (řízení a postupy zahájené přede dnem nabytí účinnosti tohoto zákona se dokončí podle dosavadních právních předpisů, tzn. podle zákona č. 183/2006 Sb.), na podkladě žádosti o prodloužení platnosti stavebního povolení, kterou dne 07.11.2023 podal

**Jihočeský kraj, IČO 70890650, U Zimního stadionu 2/1952, 370 01 České Budějovice
zastoupený prostřednictvím Krajského úřadu – Jihočeský kraj, Odboru dopravy a
silničního hospodářství, Úseku strategií a územní samosprávy v dopravě, IČO 70890650,
U Zimního stadionu 2/1952, 370 01 České Budějovice**

(dále jen "stavebník"), podle § 115 odst. 4 stavebního zákona

prodlužuje

o 2 roky ode dne nabytí právní moci tohoto rozhodnutí platnost stavebního povolení vydaného zdejším speciálním stavebním úřadem pod č.j.:

MUCK 57582/2021/ODSH/SI

ze dne 27.10.2021 (právní moci nabylo dne 19.11.2021)

Spis.zn.: S-MUCK/25030/2021/ODSH/SI

pro stavební záměr:

Křižovatka sil. II/157 a II/160 pod autobusovým nádražím, Český Krumlov

(dále jen "stavba") na pozemcích parc. č. 500/2, 500/5, 511/1, 511/2, 511/3, 513/3, 521, 1325/2, 1537/1, 1537/5, 1537/6 v katastrálním území Český Krumlov.

I. Podmínky pro provedení stavby: zůstávají v platnosti v plném rozsahu rozhodnutí č.j.:
MUCK 57582/2021/ODSH/SI.

II. Podmínky pro užívání stavby: zůstávají v platnosti v plném rozsahu rozhodnutí č.j.:
MUCK 57582/2021/ODSH/SI.

účastníci řízení podle § 109 písm. a) stavebního zákona (doručenky):

Město Český Krumlov, prostřednictvím Ing. Petra Peška, vedoucího odboru správy majetku a investic MÚ Č. Krumlov, Kaplická č.p. 439, Horní Brána, 381 01 Český Krumlov 1

Jihočeský kraj, IČO 70890650, U Zimního stadionu 2/1952, 370 01 České Budějovice zastoupený prostřednictvím Krajského úřadu – Jihočeský kraj, Odboru dopravy a silničního hospodářství, Úseku strategií a územní samosprávy v dopravě, IČO 70890650, sídlo U Zimního stadionu 2/1952, 370 01 České Budějovice

účastníci řízení podle § 109 písm. b), c), d) stavebního zákona (doručenky):

Správa a údržba silnic Jihočeského kraje,

sídlo: Nemanická č.p. 2133/10, České Budějovice 3, 370 10 České Budějovice 10

ČESKOKRUMLOVSKÝ ROZVOJOVÝ FOND, spol. s r.o.,

sídlo: Masná č.p. 131, Vnitřní Město, 381 01 Český Krumlov 1

MOL Česká republika, s.r.o.,

sídlo: Purkyňova č.p. 2121/3, 110 00 Praha 1 – Nové Město

Nemocnice Český Krumlov, a.s.,

sídlo: Nemocniční č.p. 429, Horní Brána, 381 01 Český Krumlov 1

CETIN a.s.,

sídlo: Českomoravská č.p. 2510/19, 190 00 Praha 9 – Libeň

ČEVAK a.s.,

sídlo: Severní č.p. 2264/8, České Budějovice 3, 370 10 České Budějovice 10

EG. D, a.s.,

sídlo: Lidická č.p. 1873/36, Černá Pole, 602 00 Brno 2

Služby města Český Krumlov s.r.o.,

sídlo: Domoradice č.p. 1, 381 01 Český Krumlov 1

účastníci řízení podle § 109 písm. e), f) stavebního zákona (doručenky):

Mgr. Jana Jupová

Mgr. Ivo Jupa,

Odůvodnění:

Dne 07.11.2023 stavebník oznámil speciálnímu stavebnímu úřadu, že stavbu není možné zahájit do dvou let ode dne, kdy stavební povolení nabylo právní moci, a proto žádá o prodloužení jeho platnosti.

Nezahájení stavby v době platnosti stavebního povolení je zdůvodňováno takto:

- Město Český Krumlov v předmětné lokalitě řešilo územní studii nového centra města. V roce 2023 byla dohodnuta společná investice Jihočeského kraje a Města Český Krumlov a domluvena realizace stavby až v roce 2024.

Vzhledem k tomu, že žádost o prodloužení platnosti stavebního povolení trpěla vadami zaslal speciální stavební úřad stavebníkovi výzvu k jejich odstranění č.j.: MUCK 97054/2023/ODSH/Hav ze dne 21.11.2023. Vady ze strany stavebníka byly odstraněny až dne 12.02.2024 (u správního orgánu pod přípisem č.j.: MUCK 12873/2024/ODSH/Hav ze dne 12.12.2024). Dne 13.02. 2024 oznámil speciální stavební úřad známým účastníkům řízení oznámení o zahájení řízení o prodloužení platnosti stavebního povolení č.j.: MUCK 12875/2024/ODSH/Hav a zároveň účastníky řízení poučil o možnosti vyjádřit se před vydáním rozhodnutí v předmětné věci v souladu s § 36 odst. 3 zákona č. 500/2004 Sb., správního řádu, v platném znění, k jeho podkladům i ke způsobu jejich zjištění, popřípadě navrhnout jejich doplnění. Této možnosti ve stanovené lhůtě nikdo z účastníků řízení nevyužil.

Speciální stavební úřad posoudil důvody, pro které nebyla stavba zahájena. Protože předpoklady, za kterých bylo stavební povolení vydáno, zůstaly nezměněny, zejména zůstala

v platnosti, resp. byla prodloužena platnost stanovisek dotčených orgánů, speciální stavební úřad žádosti vyhověl.

Speciální stavební úřad rozhodl, jak je uvedeno ve výroku rozhodnutí, za použití ustanovení právních předpisů ve výroku uvedených.

Vypořádání s návrhy a námitkami účastníků:

- Dle vyjádření Krajského ředitelství policie Jihočeského kraje, Územního odboru Český Krumlov, Dopravního inspektorátu č.j.: KRPC- 6518-2/ČJ-2024-020206 ze dne 22.01.2024 bude provedení místní úpravy provozu na PK před samotnou realizací a v průběhu stavby projednáno s dotčeným orgánem Policie ČR v souvislosti s novým zněním vyhlášky č. 294/2015 Sb., kterou se provádí pravidla provozu na PK, v platném znění, včetně změn souvisejících s výstavbou dálnice D3. Jedná se o dopravní značení a dopravní zařízení na silnici II/157, II/160, MK (popřípadě ÚK) související s touto stavbou.
- Umístění směrových tabulí IS 3c na okružní křižovatce bude nahrazeno vodící tabulí č. Z3 v provedení s jednou šípkou ve smyslu TP 169, TP 65, TP 100 a vyhlášky č. 294/2015 Sb., v platném znění.
- S ohledem na BESIP a dle znění TP 135 výše uvedený dotčený orgán Policie ČR ve svém doplňujícím vyjádření nedoporučuje uvnitř okružní křižovatky realizovat sjezd přes chodník na pozemek parc. č. 511/3 v k.ú. Český Krumlov, který je možné dopravně obsloužit z MK na pozemku parc. č. 1325/2 v k.ú. Český Krumlov. Tuto změnu lze však realizovat jen změnou stavby před jejím dokončením.

Vypořádání s vyjádřeními účastníků k podkladům rozhodnutí:

- Účastníci se k podkladům rozhodnutí nevyjádřili. Účastníkům řízení byla v oznámení o zahájení řízení o prodloužení platnosti stavebního povolení dána možnost seznámit se s podklady rozhodnutí v souladu s § 36 odst. 3 zákona č. 500/2004 Sb., správního řádu, v platném znění a v souladu s rozhodnutím Nejvyššího správního soudu č.j.: 8Afs 21/2009-243. Této možnosti ve stanovené lhůtě nikdo z účastníků řízení nevyužil.

Poučení účastníků:

Proti tomuto rozhodnutí se lze odvolat do 15 dnů ode dne jeho oznámení ke Krajskému úřadu – Jihočeský kraj podáním u zdejšího správního orgánu.

Odvolání se podává s potřebným počtem stejnopisů tak, aby jeden stejnopis zůstal správnímu orgánu a aby každý účastník dostal jeden stejnopis. Nepodá-li účastník potřebný počet stejnopisů, vyhotoví je správní orgán na náklady účastníka. Odvoláním lze napadnout výrokovou část rozhodnutí, jednotlivý výrok nebo jeho vedlejší ustanovení. Odvolání jen proti odůvodnění rozhodnutí je nepřípustné.

Ing. Miloš Havelka
referent ODaSH

Poplatek:

Správní poplatek podle zákona č. 634/2004 Sb., o správních poplatcích položky 18 odst. 2 ve výši 1000 Kč byl zaplacen.

Obdrží:účastníci podle § 109 písm. a) stavebního zákona (doručenky):

1. Město Český Krumlov, prostřednictvím Ing. Petra Peška, vedoucího odboru správy majetku a investic MÚ Č. Krumlov, Kaplická č.p. 439, Horní Brána, 381 01 Český Krumlov 1
2. Krajský úřad – Jihočeský kraj, Odbor dopravy a silničního hospodářství, Úsek strategií a územní samosprávy v dopravě, IDDS: kdib3rr
sídlo: U Zimního stadionu č.p. 1952/2, České Budějovice 7, 370 01 České Budějovice 1

účastníci podle § 109 písm. b), c), d) stavebního zákona (doručenky):

3. Správa a údržba silnic Jihočeského kraje, IDDS: cadk8eb
sídlo: Nemanická č.p. 2133/10, České Budějovice 3, 370 10 České Budějovice 10
4. ČESKOKRUMLOVSKÝ ROZVOJOVÝ FOND, spol. s r.o., IDDS: xfcxi4z
sídlo: Masná č.p. 131, Vnitřní Město, 381 01 Český Krumlov 1
5. MOL Česká republika, s.r.o., IDDS: 93pchfn
sídlo: Purkyňova č.p. 2121/3, 110 00 Praha 1-Nové Město
6. Nemocnice Český Krumlov, a.s., IDDS: xpffc5j
sídlo: Nemocniční č.p. 429, Horní Brána, 381 01 Český Krumlov 1
7. CETIN a.s., IDDS: qa7425t
sídlo: Českomoravská č.p. 2510/19, 190 00 Praha 9 – Libeň
8. ČEVAK a.s., IDDS: 3ndg7rf
sídlo: Severní č.p. 2264/8, České Budějovice 3, 370 10 České Budějovice 10
9. EG. D, a.s., IDDS: nf5dxbu
sídlo: Lidická č.p. 1873/36, Černá Pole, 602 00 Brno 2
10. Služby města Český Krumlov s.r.o., IDDS: vg92wqb
sídlo: Domoradice č.p. 1, 381 01 Český Krumlov 1

účastníci podle § 109 písm. e), f) stavebního zákona (doručenky):

11. Mgr. Jana Jupová, [REDACTED]
12. Mgr. Ivo Jupa, [REDACTED]

Na vědomí:

13. Městský úřad Český Krumlov, Odbor stavební úřad, Kaplická č.p. 439, Horní Brána, 381 01 Český Krumlov 1
14. Ministerstvo obrany ČR, Sekce majetková Ministerstva obrany, Odbor ochrany územních zájmů a státního odborného dozoru, IDDS: hjyaavk
sídlo: Tychonova č.p. 221/1, 160 00 Praha 6-Hradčany
15. Hasičský záchranný sbor Jihočeského kraje, územní odbor Český Krumlov, IDDS: ph9aiu3
sídlo: Pražská tř. č.p. 2666/52b, České Budějovice 3, 370 04 České Budějovice 4
16. Krajská hygienická stanice Jihočeského kraje se sídlem v Českých Budějovicích, IDDS: agzai3c
sídlo: Na Sadech č.p. 1858/25, České Budějovice 3, 370 01 České Budějovice 1
17. Krajské ředitelství policie Jihočeského kraje, Územní odbor Český Krumlov, Dopravní inspektorát, IDDS: eb8ai73
sídlo: Tovární č.p. 165, Domoradice, 381 23 Český Krumlov 1
18. Městský úřad Český Krumlov, Odbor životního prostředí a zemědělství, Kaplická č.p. 439, Horní Brána, 381 01 Český Krumlov 1
19. Krajský úřad - Jihočeský kraj, Odbor životního prostředí, zemědělství a lesnictví, IDDS: kdib3rr
sídlo: U Zimního stadionu č.p. 1952/2, České Budějovice 7, 370 01 České Budějovice 1
20. Městský úřad Český Krumlov, Odbor památkové péče, Kaplická č.p. 439, 381 01 Český Krumlov 1

POVĚŘENÍ

Obchodní korporace **CETIN a.s.**, se sídlem Českomoravská 2510/19, Libeň, 190 00 Praha 9, IČ 04084063, zapsaná v obchodním rejstříku vedeném Městským soudem v Praze, spisová značka B 20623 („**Společnost**“), zastoupená níže podepsanými členy představenstva, tímto pověřuje zaměstnance pana

Jiřího Syrového

Supervizor, VFS Čechy jih

os. č. [REDAKCE] nar. dn [REDAKCE]

(„**Zaměstnanec**“)

adresa pro doručování: CETIN a.s., se sídlem Českomoravská 2510/19,
Libeň, 190 00 Praha 9, ID datové schránky: qa7425t

k tomu, aby za Společnost:

- činil jednání týkající se zřizování a provozování veřejné komunikační sítě ve smyslu zákona č. 127/2005 Sb., o elektronických komunikacích a o změně některých souvisejících zákonů, jednal s příslušnými orgány státní správy a samosprávy, s orgány činnými v trestním řízení, s pojišťovnami a likvidátory škod, stavebními úřady a s vlastníky nemovitostí dotčených výstavbou a provozem veřejné telekomunikační sítě, případně majetkovými správci či uživateli těchto nemovitostí, zastupoval Společnost v souvisejících správních řízeních,
- uzavíral smlouvy o budoucích smlouvách o zřízení věcného břemene dle ustanovení § 1785 a násl. občanského zákoníku a smlouvy o zřízení (nebo zániku) práv odpovídajících věcnému břemenu dle ustanovení § 1257 a násl. občanského zákoníku v návaznosti na ustanovení § 104 odst. 3 zákona č. 127/2005 Sb.,
- podepisoval a podával návrhy na vklad (nebo výmaz) práv odpovídajících věcným břemenům do katastru nemovitostí dle § 6 a násl. zákona č. 256/2013 Sb., o katastru nemovitostí (katastrální zákon) a následně Společnost zastupoval v řízení o povolení vkladu (nebo výmazu) práv odpovídajících věcným břemenům do katastru nemovitostí,
- podepisoval a podával návrhy na zahájení řízení o omezení vlastnického práva k pozemkům a stavbám zřízením věcného břemene rozhodnutím stavebního úřadu ve smyslu § 104 odst. 4 zákona č. 127/2005 Sb., a § 18 a násl. zákona č. 184/2006 Sb., zákon o vyvlastnění a následně Společnost v těchto řízeních a zřízení věcného břemene zastupoval,
- uzavíral smlouvy o umístění zařízení veřejné komunikační sítě, smlouvy nájemní a podnájemní k cizím nemovitostem pro účely výstavby, umístění a provozu veřejné komunikační sítě,
- uzavíral smlouvy o nájmu prostor za účelem umístění komunikačního vedení a zařízení ve vlastnictví Společnosti, např. rozvaděč typu ÚR+SR a kabelové lávky nebo žlaby,

- projednával smlouvy o pronájmu komunikačních vedení v prostorách a majetku jiných subjektů,
- projednával smlouvy o využití podpěr ve vlastnictví třetích osob pro nadzemní komunikační síť Společnosti,
- zastupoval Společnost ve správních řízeních, včetně veškerých rozhodnutích v rámci odvolacího řízení, souvisejících se zajišťováním sítí, poskytováním služeb a provozem přístrojů elektronických komunikací,
- jednal a uzavíral smlouvy o nájmu nebo nákupu sítí elektronických komunikací od jiných osob,
- uzavíral nájemní nebo podnájemní smlouvy na užívání anténních stožárů nebo nosičů (konstrukcí) veřejné komunikační sítě náležející Společnosti za účelem umístění technologických prvků třetí osoby bez možnosti přístupu k síti nebo službám elektronických komunikací Společnosti,

a to vše včetně jednání, která mají za následek změnu nebo zrušení shora uvedených právních vztahů.

Zaměstnanec je ve výše uvedených záležitostech oprávněn Společnost zavazovat. Maximální hodnota závazku, který může Zaměstnanec za Společnost převzít, činí v každém případě částku **200.000,- Kč** (slovy: dvě stě tisíc korun českých).

Dále je oprávněn jednat a uzavírat smlouvy o realizaci, jejich předmětem je provedení překládky veřejné komunikační sítě Společnosti pro stavebníka ve smyslu ustanovení § 104 odst. 17 zák. č. 127/2005. Maximální hodnota závazku, který může Zaměstnanec za Společnost převzít, činí v každém případě částku **500.000,- Kč** (slovy: pět set tisíc korun českých). Zároveň je oprávněn projednávat jiné smlouvy, jejichž předmětem je zajištění zákonných předpokladů pro provedení Překládky a dále zajištění práv a zájmů Společnosti, jako vlastníka překládané veřejné komunikační sítě, v souvislosti s provedením Překládky pro stavebníka třetí osobou, které nejsou uvedeny výše.

Finanční limit se posuzuje dle následujících kritérií:

- a) dle konkrétní částky uvedené ve smlouvě, kterou má dle smlouvy jednorázově uhradit Společnost nebo
- b) dle souhrnné částky, kterou se Společnost zavazuje hradit po dobu, po kterou má smlouva trvat nebo po níž smlouvu nelze vypovědět anebo
- c) dle nejvyšší částky připadající na období jakéhokoli 1 roku v průběhu předpokládané platnosti smlouvy.

V případě možnosti rozdílných výkladů se smlouva vždy posuzuje podle výkladu, jehož výsledkem je vyšší částka. V případě změny výše uvedených právních vztahů se splnění výše uvedeného finančního limitu určuje dle peněžitě částky odpovídající závazku přijatému Společností či novým způsobem upravenému v dohodě o změně smlouvy (dodatku) za dobu trvání závazku počínaje účinností dodatku. Pro účely zrušení výše uvedených právních vztahů se splnění výše uvedeného finančního limitu určuje dle peněžitě částky odpovídající zrušenému závazku.

Zaměstnanec je dále oprávněn v souvislosti s výše uvedeným nahlížet do veškerých souvisejících spisů a dokumentace v držení jak orgánů veřejné moci, tak i soukromých osob, a pořizovat z takových spisů a dokumentace výpisy a opisy, jakož i činit další úkony, včetně přijímání písemností, nezbytné k zabezpečení práv a povinností Společnosti a to na území České republiky.

Toto pověření je platné do 15.12.2024. Jeho platnost rovněž končí ukončením pracovního poměru.

V Praze dne uvedeného na obrazu elektronického podpisu níže.

CETIN a.s.

Představenstvo

Toto pověření je elektronicky podepsáno, obraz elektronického podpisu naleznete níže, metadata užítých certifikátů jsou obsažena ve vlastnostech dokumentu.



69. jednání Rady Jihočeského kraje dne 27. 08. 2015

K bodu: Svěření rozhodování o smlouvách s vlastníky veřejné technické infrastruktury a o dohodách o předčasném užívání stavby

Usnesení č. 887/2015/RK-69

Rada Jihočeského kraje

I. svěřuje

podle § 59 odst. 4 zákona č. 129/2000 Sb., o krajích, ve znění pozdějších předpisů, hejtmanovi rozhodování o uzavírání smluv s vlastníky veřejné technické infrastruktury a rozhodování o uzavírání dohod o předčasném užívání stavby se zhotoviteli stavby, a to pro účely správních řízení podle zákona č. 183/2006 Sb., stavební zákon, ve znění pozdějších předpisů, týkajících se staveb pozemních komunikací.

II. ukládá

JUDr. Milanu Kučerovi, Ph.D., řediteli krajského úřadu, zajistit realizaci části I. usnesení.