



PLOŠINA +2.800

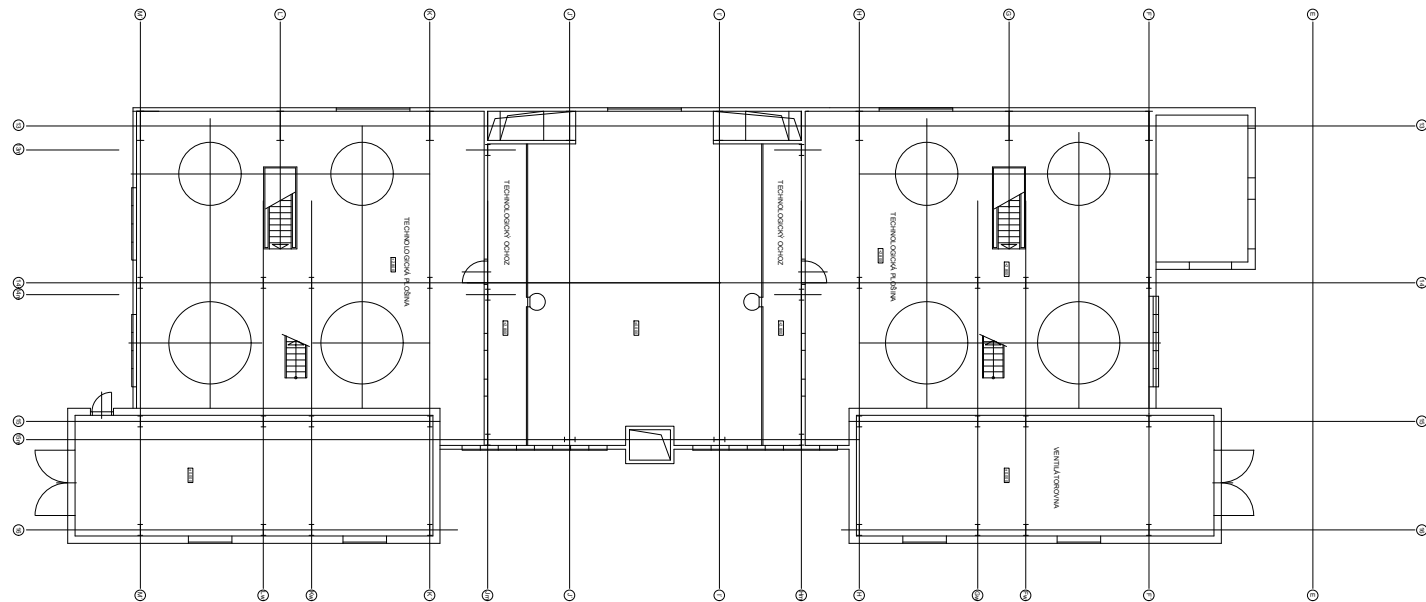

PLOŠINA +5.600

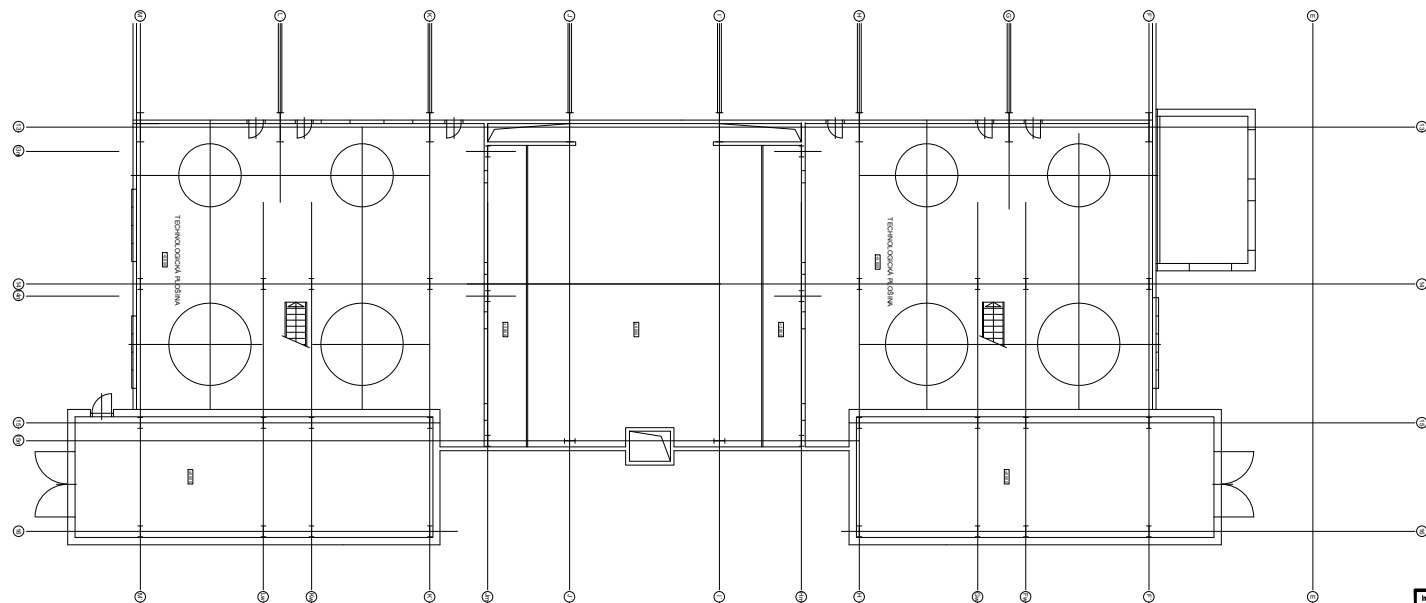

Investor:	PRAŽSKÉ SLUŽBY a.s.			Zodpovědný projektant:	.
Stavba:	SRALOVNA MLEŠČICE SO 201 - Přístavek pro 1. stupeň čištění	Číslo:	EPS	Datum:	květen 2004
Objekt:	EPS Pádovna technologické plošiny 2.800, 5.600	Projekční stupeň:	DSKP	Podle JAK:	XxxM
					035