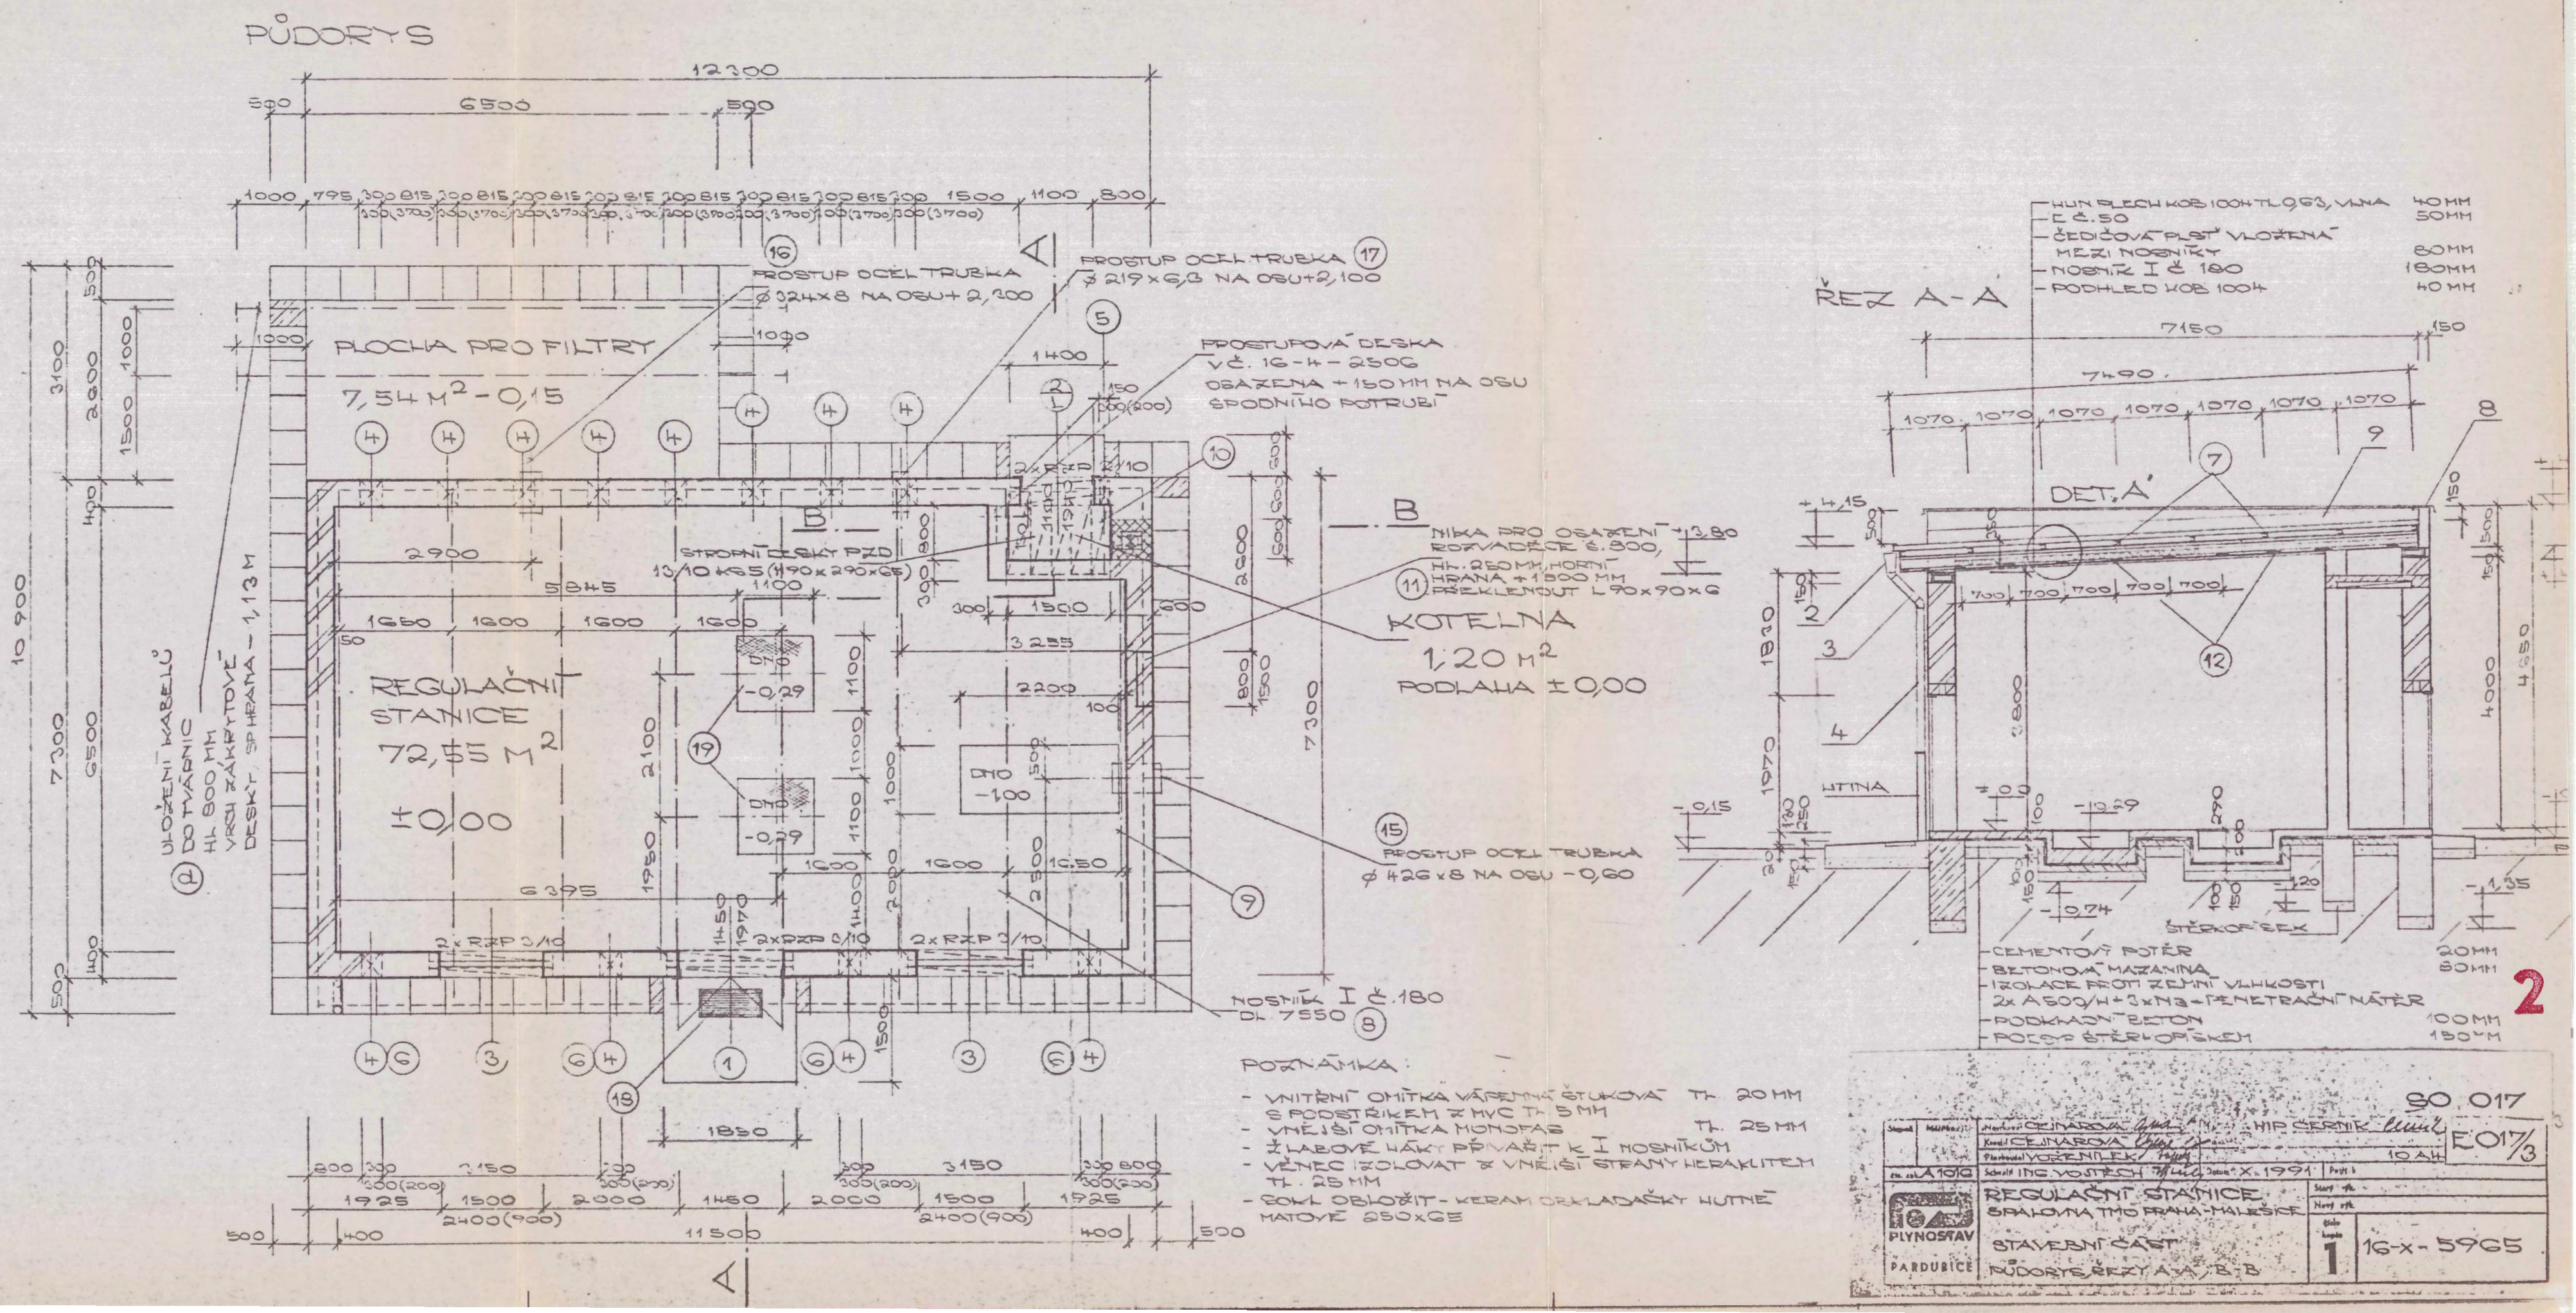
PŮDORYS
REZ A-A
DET. A
PLOCHA PRO FILTRY
7,54 m² - 0,15
REGULAČNÍ STANICE
72,55 m²
±0,00
KOTELNA
1,20 m²
PODLAHA ±0,00
PROSTUP OCEL TRUBKA
Ø 324x8 NA OSU + 2,200
PROSTUP OCEL TRUBKA
Ø 219x6,3 NA OSU + 2,100
PROSTUPOVÁ DESKA
VČ. 16-4-2506
OSAZENA + 150 MM NA OSU
SPODNÍHO POTRUBÍ
STROPNÍ DESKY PKD
13/10 KS 5 (490x290x65)
ULOŽENÍ KABELŮ
DO MAGNIC
HL 800 MM
VRCH ZÁKRYTOVÉ
DESKY SPHEARA - 1,13 M
NOSNÍK I Č. 180
DL. V 550
ŽEBRO PRO OPĚRNÍ
KONZOLKU Č. 600,
PŘÍP. 2 KS M12 HOŘ.
PRIANA + 1500 MM
PŘEKLENUTÍ L 90x90x6
POZNÁMKA:
- VNITŘNÍ OMÍTKA VÁPENNÁ ŠTUKOVÁ TL. 20 MM
S PODSTŘIKEM A MYC TL. 5 MM
- VNĚJŠÍ OMÍTKA MONOLFA TL. 25 MM
- HYDROIZOLAČNÍ NÁTĚR PROVÁDĚT K 1. NOSNÍKŮM
- VNĚJŠÍ HRANY CHRÁNIT A VNĚJŠÍ STRANY HERAKLITEM
TL. 25 MM
- SOKL OBLOŽIT - KERAM. OBKLADAČKY HUTNÉ
MATOVÉ 250x65
HLINÍK PLECH KOB 100 H TL 0,63, VLNA 40 MM
EPS 50 50 MM
ČEDIČOVÁ DESKA VLOŽENÁ
MEZI NOSNÍKY 60 MM
NOSNÍK I Č. 180 180 MM
PODHLED KOB 100 H 40 MM
CEMENTOVÝ POTĚR 20 MM
BETONOVÁ MAZANINA 80 MM
IZOLACE PROTI ZEMNÍ VLHKOSTI
2x A 500/2+3xNa-PENETRAČNÍ NÁTĚR
PODKLADNÍ BETON 100 MM
PODSYP STĚRKOPÍSKU 150 MM
STĚRKOPÍSEK
LITINA
90.017
E01/3
REGULAČNÍ STANICE
ŠABLONA THO PRAHA-MALEŠICE
STAVEBNÍ ČÁST
PŮDORYS, ŘEZY A-A, B-B
16-x-5965
PLYNOSTAV PARDUBICE
2