


Oprava trati v úseku Klatovy - Točnick

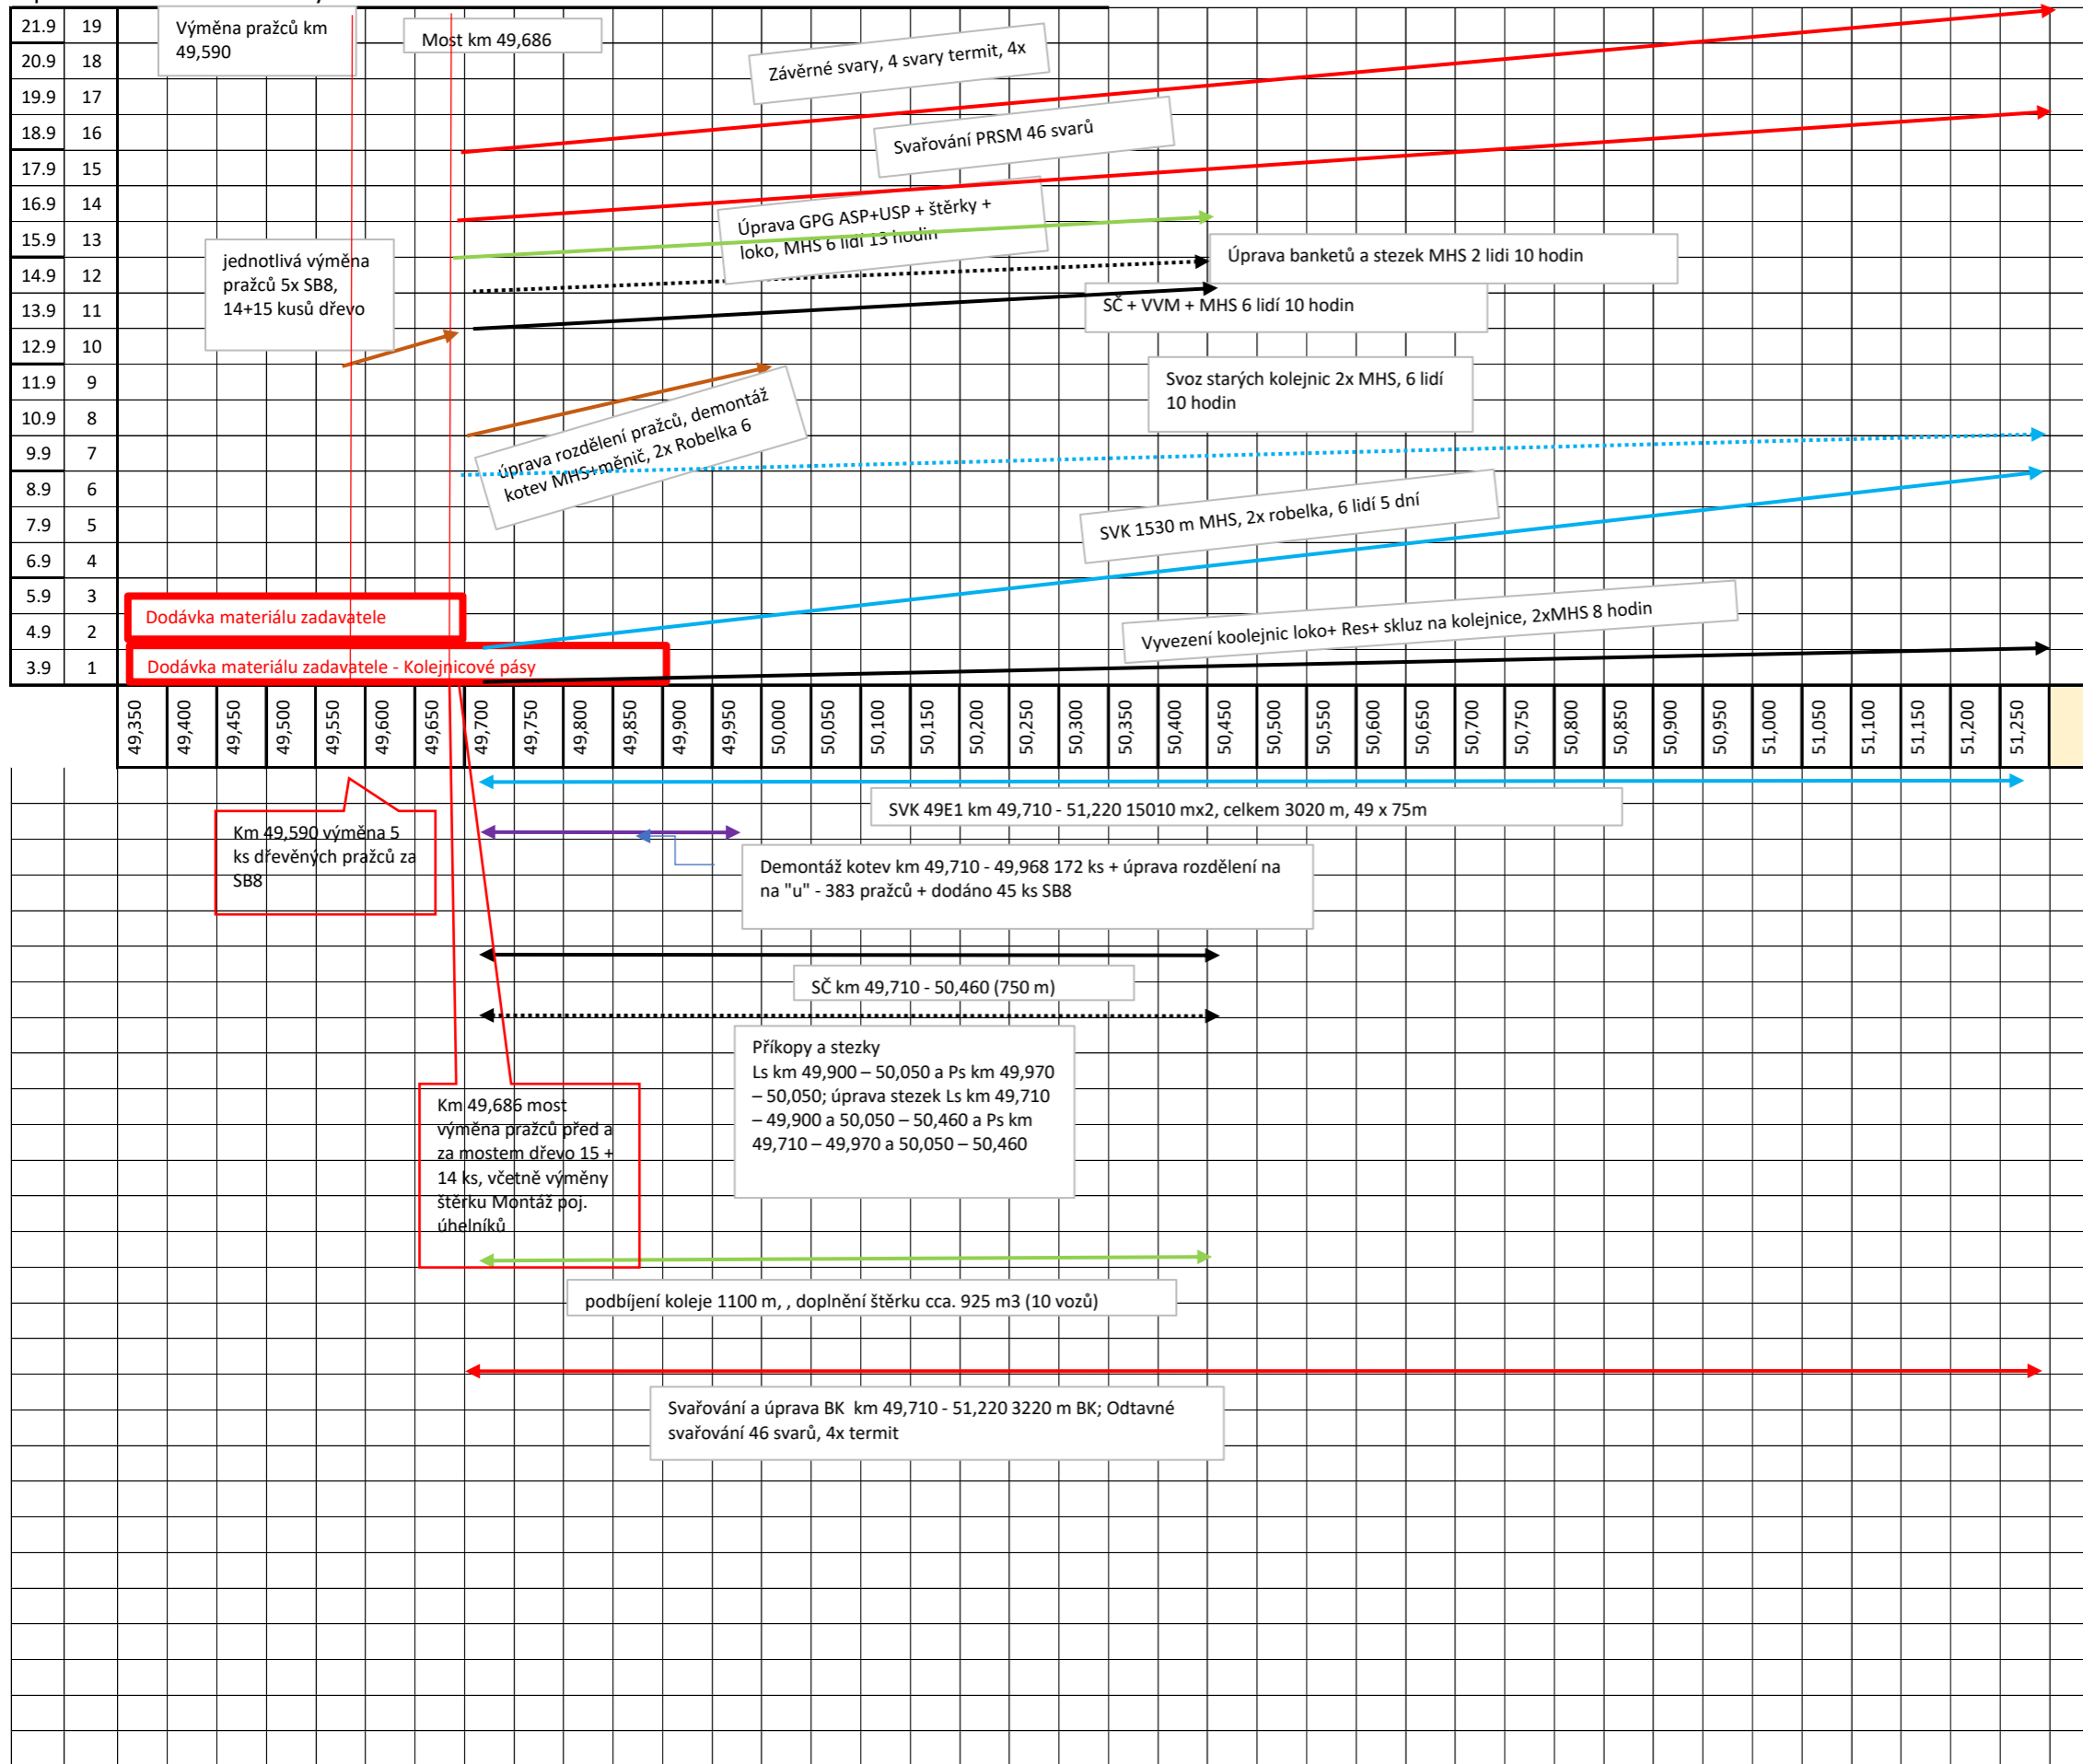

V Litoměřicích,

Digitálně podepsal 15. 04. 2024
Ing. Jan Kokeš, předseda představenstva

Digitálně podpsal 15. 04. 2024
Mgr. Miroslava Kokešová