
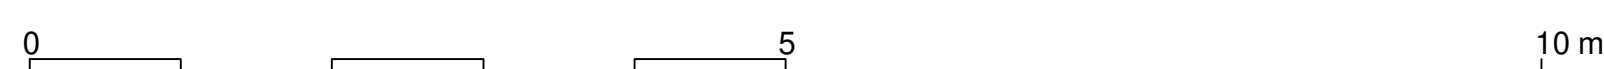


ČÍSLO MÍSTN.	NÁZEV MÍSTNOSTI	PLOCHA [m ²]
01.01	CHODBA	50,00
01.02	MOTORY VÝLEVKA A SKLAD BOX	9,70
01.03	LEDNICE	8,24
01.04	UMÝVÁRNA STOLNÍHO NÁDOBÍ	12,05
01.05	SKLAD STOLNÍHO NÁDOBÍ	5,13
01.06	PŘÍPRAVNA	10,55
01.07	JÍDELNA S VÝDEJEM JÍDLA	78,30
01.08	VÝTAH	
01.09	CHODBA	7,15
01.10A	TOALETY S UMÝVADLY	19,82
01.10B	TOALETY S UMÝVADLY	10,43
01.12	SKLAD POPELNIC S VÝLEVKOU	19,77
01.13	2x ODSÁVAČKA PRO ZUBNÍ KŘESLO	0,83
01.14	ODSÁVAČKY S KOMPRESOREM	3,41
01.15	ŠATNA PRO PERSONÁL JÍDELNY	10,89
01.16	ODSÁVAČKA PRO ZUBNÍ KŘESLO	1,57
01.17	SKLEP	7,82
01.18	SKLAD HOŘLAVIN	5,59
01.19	SCHODIŠTĚ	
01.20	4x SKŘÍŇE	5,16
01.21	DÍLNA	34,43

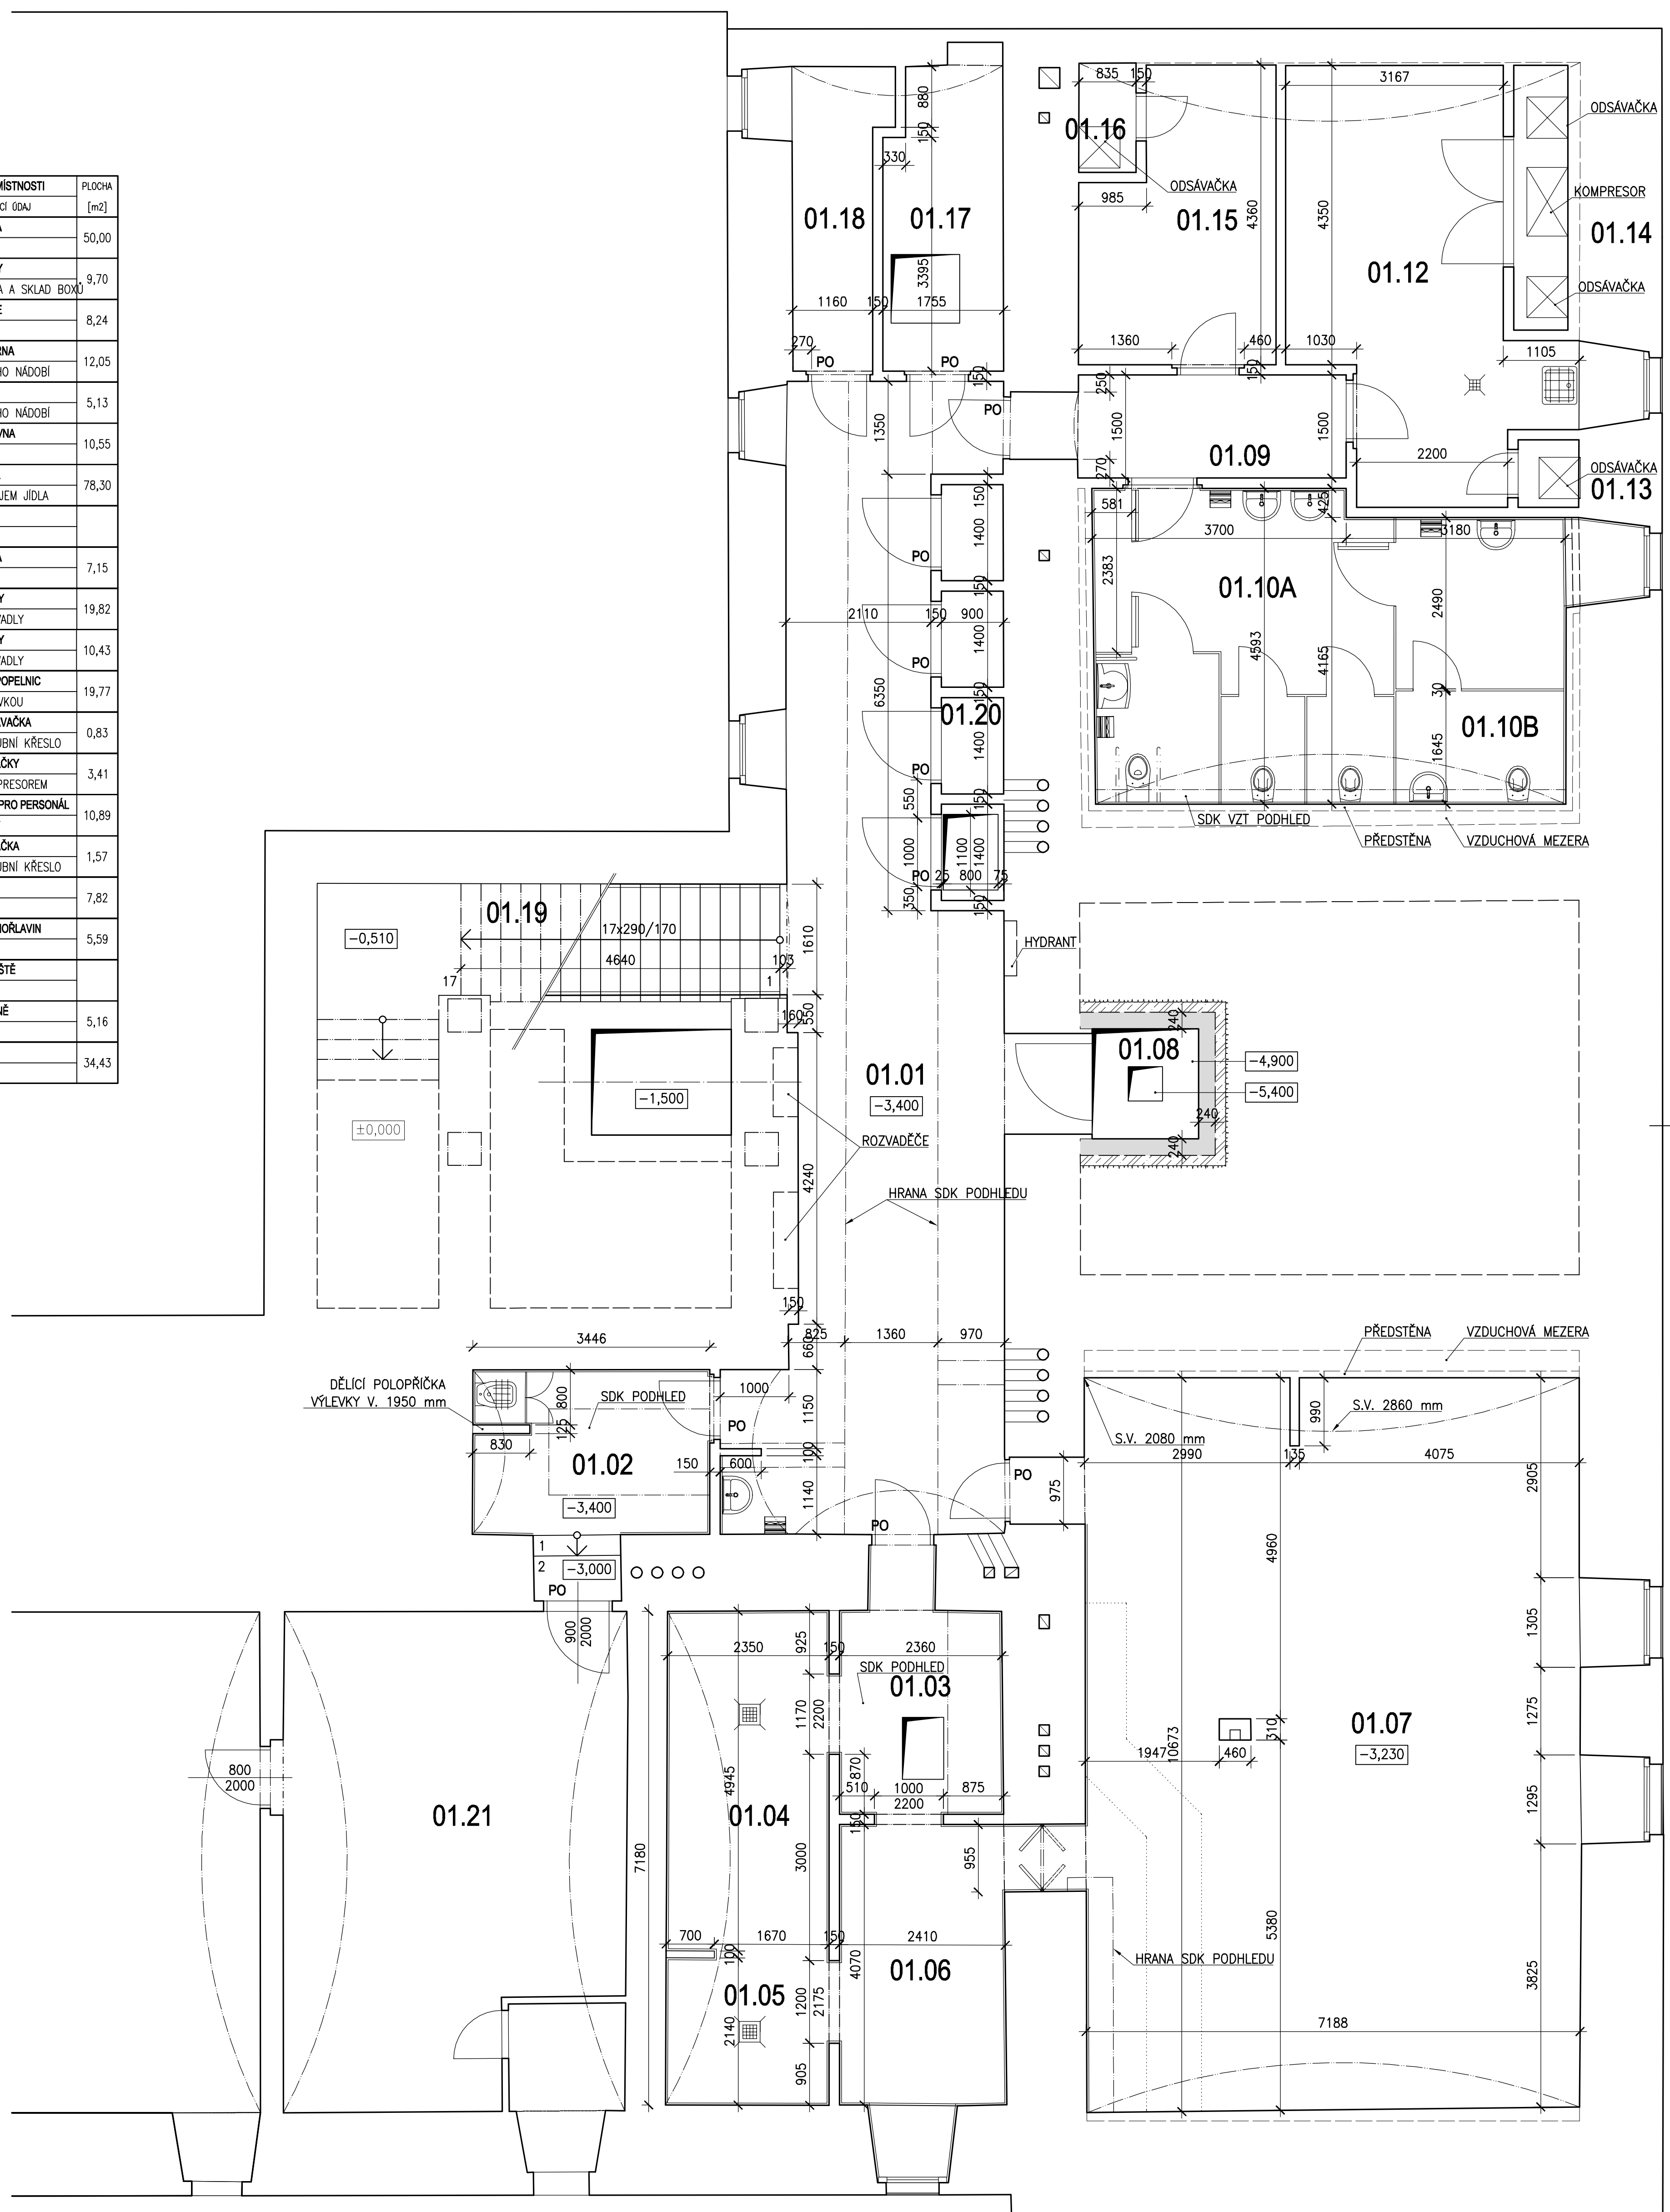

SKUTEČNÉ PROVEDENÍ STAVBY 02 / 2018

Výškový systém Bpv ±0,000 = 192,82 Souřadnicový systém JTSK

Index	Datum	Popis změn proti předchozí verzi	Provedl

Dobjednáte: VOŠZ a SZŠ Praha 1, Alšovo nábřeží 6, 110 00 Praha 1 - Staré Město

Zhotovitel: **S2 Stanislav STANĚK s.r.o.**
 Xaverovská 22/470, 197 00 Praha 9-Kbely

Název a účel díla: **Úpravy suterénních prostor VOŠZ a SZŠ**
 DSKP - Dokumentace skutečného provedení

Název stěny díla:	Část díla:
STAVEBNÍ ČÁST	D
Název přílohy:	Změna:
VÝŘEZ NOVÉHO STAVU NA KÓTĚ -3,400	-
Datum: 02 / 2018 Formát: 9 x A4	Číslo přílohy:
Zak. číslo: MFK: 1:50	006