

SMLOUVA

Číslo smlouvy objednatele: 07PT-002030

Číslo smlouvy konzultanta: 390 904/2024

ISPROFIN/ISPROFOND: 500 116 0007

Název související veřejné zakázky: **D6 Karlovy Vary – Olšová Vrata, zaměření pro PDPS**

uzavřená níže uvedeného dne, měsíce a roku mezi následujícími Smluvními stranami (dále jako „Smlouva“):

1. Ředitelství silnic a dálnic s. p.

se sídlem: Na Pankráci 546/56, 140 00 Praha 4
IČO: 659 93 390
DIČ: CZ65993390
zápis v obchodním rejstříku: Městským soudem v Praze, sp. zn.: A 80478
právní forma: státní podnik
bankovní spojení: [REDACTED]
datová schránka: zjq4rhz
zastoupeno: [REDACTED], ředitel Správy Karlovy Vary
osoba oprávněná k podpisu smlouvy: [REDACTED], ředitel Správy Karlovy Vary
kontaktní osoba ve věcech smluvních: [REDACTED], ředitel Správy Karlovy Vary
e-mail: [REDACTED]
tel: [REDACTED]
kontaktní osoba ve věcech technických: [REDACTED]
e-mail: [REDACTED]
tel: [REDACTED]
(dále jen „objednatel“)

a

2. Sdružení pro geodezii: NŘ-SAMSON-GTA-ČÁSTKA-PEKARSKÝ

Správce sdružení

Geodetická kancelář Nedoma & Řezník, s.r.o.

se sídlem Plukovníka Mráze 1425/1, 102 00 Praha 10
IČO: 26695103
DIČ: CZ26695103
zápis v obchodním rejstříku: Městský soud v Praze, oddíl C, vložka 87873
právní forma: Společnost s ručením omezeným
bankovní spojení: [REDACTED]
zastoupen: [REDACTED]
kontaktní osoba ve věcech smluvních: [REDACTED]
e-mail: [REDACTED]
tel: [REDACTED]
kontaktní osoba ve věcech technických: [REDACTED]
e-mail: [REDACTED]
tel: [REDACTED]

a společník

SAMSON PRAHA, spol. s r.o.

se sídlem: Štěpánská 642/41, 110 00 Praha 1
IČO: 485 39 589
DIČ: CZ485 39 589
zápis v obchodním rejstříku: Městský soud v Praze, oddíl C, vložka 19476

zastoupen: [REDACTED], jednatelem společnosti
a společník
GT ATELIÉR GEODÉZIE, spol. s.r.o.
se sídlem: Za mlýnem 1565/31, 147 00 Praha 4 - Braník
IČO: 257 92 547
DIČ: CZ257 92 547
zápis v obchodním rejstříku: Městský soud v Praze, oddíl C, vložka 70713
zastoupen: [REDACTED], jednatelem společnosti

a společník
M. Částka, s.r.o.
se sídlem: Mrkvičková 1091/2, 163 00 Praha 6
IČO: 272 18 643
DIČ: CZ272 18 643
zápis v obchodním rejstříku: Městský soud v Praze, oddíl C, vložka 105325
zastoupen: [REDACTED], jednatelem společnosti

a společník
Ing. Lubor Pekarický
se sídlem: Čechova 2453/43, 301 00 Plzeň, Plzeň – Jižní předměstí
IČO: 128 46 724
DIČ: CZ6104040162
údaj o zápisu v registru živnostenského rejstříku nebo v jiné evidenci: Magistrát města Plzně, ev.č.:340500-36128
zastoupen: [REDACTED]

(dále jen „konzultant“) na straně druhé

Článek I.

Předmět smlouvy

1. Konzultant se zavazuje poskytnout pro objednatele na vlastní nebezpečí a odpovědnost služby (dále jen „plnění“), a to dle zadání objednatele v tomto rozsahu a členění:
 - Dopravně inženýrské opatření
 - Odborné technické poradenství
 - Bodové pole
 - Mapovací práce – podklad pro projekt
- Podrobná specifikace předmětu plnění tvoří přílohu č.1 smlouvy.
2. Konzultant je při realizaci této smlouvy vázán zejména následujícími technickými podmínkami:
Technické podmínky tvoří přílohu č. 2 této Smlouvy.
 3. Objednatel se zavazuje řádně dokončené plnění převzít a konzultantovi zaplatit dohodnutou cenu podle této smlouvy.
 4. Právní vztahy mezi smluvními stranami touto smlouvou neupravené se řídí Rámcovou dohodou na geodetickou podporu při přípravě a správě silnic a dálnic 2021, číslo Rámcové dohody: 01ST-000885, uzavřenou dne 1. 3. 2022 (dále jen „Rámcová dohoda“).

Článek II.

Cena za poskytované služby

1. Objednatel se zavazuje uhradit konzultantovi za řádné a včasné poskytnutí plnění dle této Smlouvy celkovou cenu v následující výši:

Celková cena plnění v Kč bez DPH	DPH v Kč	Celková cena Služeb v Kč včetně DPH
1 322 048,-	277 630,-	1 599 678,-

(dále jen „cena plnění“).

2. Podrobná specifikace ceny tvoří přílohu č. 3 této smlouvy.
3. Cena byla konzultantem nabídnuta a stranami sjednána v souladu s podmínkami uvedenými v Rámcové dohodě. Objednatel bude konzultantovi hradit cenu pouze za skutečně poskytnuté a objednatelům odsouhlasené plnění.
4. Objednatel uhradí cenu v souladu s platebními podmínkami uvedenými v Rámcové dohodě.
5. Objednatel použije přijaté plnění pro účely, které nejsou předmětem DPH a ve vztahu k danému plnění nevystupuje jako osoba povinná k této dani.
6. Kontaktní osobou objednatele ve věci fakturace a ve věcech technických (osobou příslušnou k převzetí, schválení nebo připomínkám ve smyslu přílohy C Zvláštních obchodních podmínek Rámcové dohody) je Ing. Kateřina Novotná.

Článek III.

Doba a místo plnění

1. Smluvní strany sjednávají dobu plnění následujícím způsobem:
zahájení prací: dnem nabytí účinnosti smlouvy.
termín dokončení prací: do 4 měsíců od zahájení prací.
2. Smluvní strany sjednávají místo plnění takto: dálnice D6 v km staničení 105,880 – 113,902

Článek IV.

Podmínky poskytování služeb

1. Pro plnění této smlouvy a práva a povinnosti smluvních stran platí příslušná ustanovení Rámcové dohody, pakliže v této dohodě není sjednáno jinak,
2. Objednatel poskytne konzultantovi bezplatně před zahájením jeho činnosti následující dokumentaci:
Netýká se.
Dokumentaci nad rozsah dokumentace uvedené v tomto článku smlouvy, která je dostupná z veřejných zdrojů a veškerá další nezbytná povolení, oznámení a souhlasy dotčených subjektů, které jsou dostupné z veřejných zdrojů, a které jsou nezbytné pro řádnou realizaci díla, si konzultant zajistí na vlastní náklady a riziko.
3. Zásady kontroly konzultantem prováděných prací upravuje Rámcová dohoda. Smluvní strany tímto sjednávají následující upřesňující podmínky týkající se těchto povinností konzultanta **Netýká se**. Pro změnu sub-konzultanta, prostřednictvím kterého konzultant prokazoval v zadávacím řízení na uzavření Rámcové dohody kvalifikaci nebo byl hodnocen v rámci stanoveného hodnotícího kritéria „Kvalifikace a zkušenosti osob zapojených do realizace veřejné zakázky“, platí obecné podmínky pro sub-konzultanta, uvedené v Rámcové dohodě a Zvláštní příloze k nabídce konzultanta.
4. Ostatní podmínky, za kterých bude plněna smlouva, jsou následující **Netýká se**.
5. V souladu s čl. 13.1 zvláštních obchodních podmínek pro poskytování konzultačních služeb pro stavby pozemních komunikací, které jsou součástí Rámcové dohody na plnění Veřejné zakázky, je rozsah osob podílejících se na plnění Smlouvy uveden v Příloze č. 5 „Prohlášení o odborném personálu“.
6. Objednatel poskytne konzultantovi na své náklady kanceláře v prostoru staveniště, a to v následujícím rozsahu:
Netýká se.
7. Pokud se na jakoukoliv část plnění poskytovanou konzultantem vztahuje nařízení GDPR (Nařízení Evropského parlamentu a Rady (EU) č. 2016/679 ze dne 27. dubna 2016 o ochraně fyzických osob v

souvislosti se zpracováním osobních údajů a o volném pohybu těchto údajů a o zrušení směrnice 95/46/ES (obecné nařízení o ochraně osobních údajů)), je konzultant povinen zajistit plnění svých povinností v nařízení GDPR stanovených. V případě, kdy bude konzultant v kterémkoliv okamžiku plnění svých smluvních povinností zpracovatelem osobních údajů poskytnutých objednatelem nebo získaných pro objednatele, je povinen na tuto skutečnost objednatele upozornit a bezodkladně (vždy však před zahájením zpracování osobních údajů) s ním uzavřít smlouvu o zpracování osobních údajů. Smlouvu dle předcházející věty je dále konzultant s objednatelem povinen uzavřít vždy, když jej k tomu objednatel písemně vyzve. Přílohu Rámcové dohody tvoří nezávazný vzor Smlouvy o zpracování osobních údajů, který je možné pro výše uvedené účely použít, přičemž výsledné znění Smlouvy o zpracování osobních údajů bude vždy stanoveno dohodou Smluvních stran tak, aby byla zachována konformita s nařízením GDPR a případně dalšími dotčenými obecně závaznými právními předpisy.

8. Konzultant prohlašuje, že se on, ani jeho sub-konzultanti: se nepodíleli na vypracování zadávacích podmínek veřejné zakázky k uzavření této Smlouvy.
9. Změna doby plnění Služeb a doby trvání Smlouvy: Objednatel je oprávněn jednostranně prodloužit dobu trvání Smlouvy stanovenou v čl. III. Smlouvy a dobu plnění Služeb dle bodu 1 čl. III. Smlouvy, a to v případě, kdy nastanou následující okolnosti: **Netýká se.**
10. Součástí plnění budou rovněž následující písemné výstupy z činnosti konzultanta, které konzultant objednateli předá v termínu viz. Příloha č. 1 - Podrobná specifikace předmětu plnění.

Článek V.

Závěrečná ustanovení

1. Smlouva je platná dnem připojení platného uznávaného elektronického podpisu dle zákona č. 297/2016 Sb., o službách vytvářejících důvěru pro elektronické transakce, ve znění pozdějších předpisů, do této Smlouvy a jejich jednotlivých příloh, nejsou-li součástí jediného elektronického dokumentu (tj. do všech samostatných souborů tvořících v souhrnu Smlouvu), a to oběma smluvními stranami. Smlouva nabývá účinnosti dnem jejího uveřejnění v registru smluv.
2. Tuto smlouvu je možno ukončit za podmínek stanovených v Rámcové dohodě.
3. Konzultant bere na vědomí a souhlasí s uveřejněním uzavřené Smlouvy v registru smluv vedeném pro tyto účely Ministerstvem vnitra, v souladu se zákonem č. 340/2015 Sb. Objednatelem. Konzultant nepovažuje žádnou část Smlouvy za obchodní tajemství ve smyslu § 504 zákona č. 89/2012 Sb., občanský zákoník.
4. Přílohy Smlouvy tvoří:
 - Příloha č. 1: Podrobná specifikace předmětu plnění,
 - Příloha č. 2: Technické podmínky plnění smlouvy,
 - Příloha č. 3: Soupis prací
 - Příloha č. 4: Seznam poddodavatelů, kteří se budou podílet na plnění Smlouvy
 - Příloha č. 5: Prohlášení o odborném personálu
 - Příloha č. 6: Situace - rozsah zaměření
5. Tato smlouva se vyhotovuje v elektronické podobě, přičemž obě Smluvní strany obdrží jejich elektronický originál.
6. Smluvní strany prohlašují, že smlouvu uzavírají svobodně a vážně a že považují její obsah za určitý a srozumitelný, na důkaz čehož připojují níže své podpisy.

NA DŮKAZ SVÉHO SOUHLASU S OBSAHEM TÉTO SMLOUVY K NÍ SMLUVNÍ STRANY PŘIPOJILY SVÉ UZNÁVANÉ ELEKTRONICKÉ PODPISY DLE ZÁKONA Č. 297/2016 SB., O SLUŽBÁCH VYTVÁŘEJÍCÍCH DŮVĚRU PRO ELEKTRONICKÉ TRANSAKCE, VE ZNĚNÍ POZDĚJŠÍCH PŘEDPISŮ.

Za Sdružení pro geodézii: NŘ-SAMSON-GTA-ČÁSTKA-PEKARSKÝ
za něhož jedná správce sdružení:

dne 21. 05. 2024

Digitálně podepsal
Datum: 2024.05.29
12:18:31 +02'00'

Geodetická kancelář Nedoma & Řezník, s.r.o.
jedenatel

PODROBNÁ SPECIFIKACE PŘEDMĚTU PLNĚNÍ

Požadavky:

1. Vyhotovení účelové mapy (měřítko 1:200, 1:500) se řídí dle ČSN 01 3410 a dle předpisu ŘSD s. p. B2/C1 v platném znění.
2. Provedení a zpracování zaměření bude v nativních formátech DGN i DWG podle předpisu ŘSD s. p. B2/C1 v platném znění.
3. V rámci mapování se uvažuje se stabilizací 35 nových bodů základní měřické sítě pro mapování (nezahrnuje body pomocné) v celém území, které budou provedeny na základě odsouhlaseného projektu ze strany Objednatele (osoby ve věcech technických). Body budou stabilizovány a signalizovány dle PPK-BOD (<https://www.rsd.cz/wps/portal/web/technicke-predpisy/PPK-a-dopravni-znaceni>). Všechny body bodového pole budou evidovány a předány Objednateli (včetně místopisů) pro potřeby dalšího využití nebo kontroly.
4. Součástí výsledné dokumentace k bodovému poli budou i výpočetní protokoly a dokumentace výchozích bodů státní sítě bodových polí. Závazným systémem dle NV č. 139/2023 Sb. je JTSC, Bpv a ETRS.
5. Přesnost zaměření podrobných bodů:
Obecně dle ustanovení 2.1. předpisu B2/C1
Ostatní objekty nspecifikované:
 - směrodatná souřadnicová odchylka $\sigma_{xy} = 0,040$ mMosty
 - směrodatná souřadnicová odchylka pro zaměření mostů $\sigma_{xy} = 0,020$ m
 - směrodatná výšková odchylka na konstrukcích mostů $\sigma_h = 0,010$ mVozovky
 - směrodatná výšková odchylka obrusné vrstvy $\sigma_h = 0,015$ m
6. Primárně měření zahrnuje polohopis, výškopis a povrchové znaky IS v rozsahu definovaném ve výkresové příloze č. 3 této ZD. Obecně se jedná o širší pás včetně terénu na obě strany od osy stávající i budoucí komunikace včetně přeložek a napojení na stávající dopravní a vodní síť.
7. Rozsah zaměření v soupisu prací – v měřítku 1:200 jsou mapovány oblasti občanské vybavenosti a komunikace v rozmezí 10m od rozhraní zpevněné a nezpevněné krajnice komunikace, zbytek je mapován v měřítku 1:500. Oblasti jsou vymezeny.
8. Zaměřeny budou rovněž (pokud se vyskytují ve vymezeném prostoru):
 - cyklostezka,
 - portály dopravního značení, velkoplošné dopravní značky, billboardy – vč. základových patek,
 - propustky, vyústění a veškeré prvky odvodnění dešťové kanalizace vč. dimenzí potrubí, vodní toky,
 - průjezdní profily pod mosty a portálovými dopr. značkami,
 - protihlukové stěny,
 - samostatně stojící stromy a okraj trvalého porostu,
 - podjezdné výšky u křižujícího nadzemního vedení,
 - a další předměty výše nspecifikované, které jsou předmětem a zájmem nutné pro projektové činnosti nebo v souvislosti s provozem komunikace.
9. Zhotovitel vypracuje digitální model terénu v celém rozsahu zaměření.
10. Zhotovitel oznámí a zajistí si vstupy na soukromé i neveřejné pozemky v souladu se zákony ČR v rozsahu zaměření pro své potřeby.

11. Součástí technické zprávy BP bude přehledná situace a seznam souřadnic bodů měřické sítě s charakteristikami přesnosti a způsobem stabilizace.
12. U mostních objektů a propustků zhotovitel provede zaměření tak, aby zajistil odpovídající materiál a rozměry tvaru stavebního objektu a všech příslušenství s tím související.
13. Zhotovitel si musí projednat, zajistit a ocenit případné DIO a jiné v souvislosti s uzavírkami či omezeními. Objednatel tyto úkony nebude zajišťovat, zhotovitel tuto skutečnost zohlední v položce 9 ocenění zakázky. Zhotovitel předem představí projekt/způsob DIO Objednateli k vyjádření.
14. Zhotovitel je povinen dodržovat BOZP (www.rsd.cz/wps/portal/web/rsd/bezpecnost) a vést důsledně denně geodetický deník (ve smyslu stavebního deníku) o prováděných pracích, který bude v naskenované i papírové formě součástí dodání díla. V oblasti se vyskytují v zaměření místa styku s dráhou a podléhající drážním předpisům. Objednatel nebude zajišťovat žádné úkony pro vstup zhotovitele do prostoru dráhy.
15. Postup prací (návrh předložený zhotovitelem) bude projednán a případně odsouhlasen na prvním výrobním výboru svolaným zhotovitelem nejpozději do 5 pracovních dnů od podpisu smlouvy. O jednání jsou vedeny záznamy ze strany Zhotovitele, odsouhlaseny osobou ve věcech technických za ŘSD s. p. Objednatel na jednání potvrdí rozsah. Zhotovitel navrhne výměnné prostředí.
16. V případě potřeby má možnost svolat objednatel i zhotovitel kontrolní den oznámený a domluvený min. 5 pracovních dnů předem.
17. Součástí dokumentace zhotovitel doloží proběhlá kontrolní měření a ověřování přesnosti, i u případných podkladů získaných od ČÚZK.
18. Zhotovitel předloží kontrolní tisky a koncept dokumentace nejméně 14 dní před odevzdáním čistopisu ke kontrole objednateli.
19. Jestliže v rámci zakázky vzniknou georeferencovaná (správně polohově a výškově umístěná) mračna bodů, Objednatel si vymíňuje odevzdání těchto dat na vhodném nosiči v neupravené formě pro další využití.
20. Plocha zaměření bude dle katastru nemovitostí rozdělena na lesní pozemky (PUPFL) a nelesní pozemky. Na lesních pozemcích budou stromy zaměřeny obvodem lesa, mimolesní zeleň bude zaměřena jako jednotlivé bodové prvky dle značkového klíče B2/C1, tj. budou zaměřeny jednotlivé stromy a keře pro podklady povolení kácení mimolesní zeleně a dendrologie. Zbylý polohopis i výškopis bude v lesních pozemcích zaměřen v souladu s měřítkovým číslem bez omezení.
21. Poradenské činnosti dle položky č.10 pokrývají posouzení zaměření z r.2003 a nového mapování s vyznačením nesouladů. Podklady z r.2003 budou zhotoviteli předány v druhé polovině plnění zakázky.

Geodetický deník

1. Obecně

- deník bude veden zhotovitelem ode dne zahájení prací na zakázce až do dne, kdy budou odstraněny všechny vady a nedodělky zjištěné při kontrolách a předání výsledné dokumentace,
- na vyžádání musí být deník bez průtahů přístupný k provedení zápisu i oprávněným osobám objednatele,
- záznamy o postupu prací a jejich souvislostech se zapisují tentýž den (nejpozději následující den)

2. Osoby oprávněné k zápisu do deníku

- osoba zhotovitele odpovídající za provádění zeměměřičských prací,
- pověření zástupci objednatele,
- osoby provádějící kontrolní prohlídky během plnění zakázky,

3. Náležitosti deníku

- identifikační údaje – název zakázky, místo zakázky,
- identifikace objednatele a zhotovitele zakázky (vč. případných dílčích zhotovitelů),
- jméno a příjmení AZI zhotovitel vč. podpisu a otisku razítka,
- seznam osob oprávněných k zápisu do deníku,

- seznam podkladů předaných zhotoviteli objednatelem.
- 4. Obsah denních záznamů v deníku
 - informace o konání kontrolních dnů, výrobních porad/výborů,
 - jména a příjmení osob pracujících na zakázce s uvedením vedoucích pracovních skupin,
 - klimatické podmínky v místě terénních prací,
 - popis prováděných prací,
 - odchylky od zadání se zdůvodněním odchýlení.
- 5. Uchovávání stavebního deníku
 - originál deníku musí zhotovitel po ukončení zakázky předat objednateli.

Zaměření vozovky

1. V rozsahu všech zaměřovaných komunikací ve vazbě na síť pevných bodů je zhotovitel povinen zaměřit obrusnou vrstvu tak, aby došlo k minimálnímu omezení dopravy. Použití metody laserového skenování se požaduje v rozsahu dle přílohy č.3.
2. Mračno je zhotovitel povinen zředit na rastr 0,25m x 0,25m pro tvorbu DTM
3. Vždy je nutno vyhodnotit skutečný, očištěný okraj vozovky, jak vnější tak případně vnitřní.

Ostatní práce, součinnost

Případné dodatečné doměření se nevztahuje na rozsah, který byl objednatelem požadován v rámci mapování (reklamaci). Jakékoliv nedostatky vzniklé nedodržením přesnosti, obsahem zaměření a porušením zadání, nemohou být nárokovány jako vícepráce.

- Ostatní požadavky dle obchodních podmínek rámcové dohody 01ST-000885

Příloha č. 2, ke Smlouvě č. 07PT-002030 objednatele

TECHNICKÉ PODMÍNKY PLNĚNÍ SMLOUVY

- Související právní předpisy, normy a technické předpisy v platném znění. (<http://www.pjpk.cz>).

Příloha č. 3, ke Smlouvě č. 07PT-002030 objednatele

SOUPIS PRACÍ

Příloha č. 3 – Soupis prací tvoří samostatnou přílohu této Smlouvy.

NÁZEV AKCE:

D6 Karlovy Vary - Olšová Vrata, zaměření pro PDPS

Rámcová dohoda na geodetickou podporu při přípravě a správě silnic a dálnic 2021

OCENĚNÝ ROZPIS SLUŽEB

Celková součtová tabulka nabídkové ceny pro předpokládaný celkový rozsah prací

	Kč bez DPH	DPH	Kč vč. DPH
Dopravně inženýrská opatření	██████	██████	██████
Odborně technické poradenství	██████	██████	██████
Bodové pole	██████	██████	██████
Mapovací práce - podklad pro projekt	██████	██████	██████
Cena celkem bez DPH	1 322 048	x	x
DPH (21%)	x	277 630	x
Cena celkem vč. DPH	x	x	1 599 678

Rozpis služeb (soupis prací) VZ:

Rámcová dohoda na geodetickou podporu při přípravě a správě silnic a dálnic 2021

Akce: D6 Karlovy Vary - Olšová Vrata, zaměření pro PDPS

A4 Dopravně inženýrská opatření					
pol.	Název	počet	m.j.	cena za m.j.	CENA celkem
9	hodinová sazba za instalaci DIO	■	■	■	■
Celkem bez DPH (část A4)					■

A5 Odborně technické poradenství					
pol.	Název	počet	m.j.	cena za m.j.	CENA celkem
10	poradenství a příprava podkladů	■	■	■	■
Celkem bez DPH (část A5)					■

A6 Bodové pole					
pol.	Název	počet	m.j.	cena za m.j.	CENA celkem
11	stabilizace primární sítě dle PPK-BOD kap.5.1.6 a 5.1.8	■	■	■	■
13	zpracování projektu bodového pole	■	■	■	■
14	geometrická nivelace ze středu - typ přesná nivelace	■	■	■	■
15	určení polohy bodu primární sítě	■	■	■	■
Celkem bez DPH (část B) - Bodové pole					■

C1 Mapovací práce - podklad pro projekt					
pol.	Název	počet	m.j.	cena za m.j.	CENA celkem
28	zaměření a zpracování mapy M1:500	■	■	■	■
29	digitální model terénu pro měřítko 1:500	■	■	■	■
30	zaměření a zpracování mapy M 1:200	■	■	■	■
31	digitální model terénu pro měřítko 1:200	■	■	■	■
33	laserové 3D scanování včetně vličování na měřickou síť a vyhodnocení DMT	■	■	■	■
Celkem bez DPH (část C1)					■

SEZNAM PODDODAVATELŮ

Společnost „Sdružení pro geodezii: NŘ-SAMSON-GTA-ČÁSTKA-PEKARSKÝ“

Vedoucí sdružení: Geodetická kancelář Nedoma & Řezník, s.r.o.

se sídlem: Plukovníka Mráze 1/1425, 102 00 Praha 10

IČO: 266 95 103

zapsaná v obchodním rejstříku vedeném MS v Praze, oddíl C, vložka 87873

jakožto konzultant veřejné zakázky na služby „**D6 Karlovy Vary – Olšová Vrata, zaměření pro PDPS 07PT-002030**“ (dále jen „konzultant“), v souladu s požadavky § 105 odst. 1 zákona č. 134/2016 Sb., o zadávání veřejných zakázek, ve znění pozdějších předpisů, níže předkládá seznam poddodavatelů, včetně uvedení, kterou část bude každý z poddodavatelů plnit:

Obchodní firma nebo název nebo jméno a příjmení poddodavatele	IČO (pokud bylo přiděleno) a sídlo poddodavatele	Část veřejné zakázky, kterou bude poddodavatel plnit
/	/	/
/	/	/
/	/	/

PROHLÁŠENÍ O ODBORNÉM PERSONÁLU

Společnost „Sdružení pro geodezii: NŘ-SAMSON-GTA-ČÁSTKA-PEKARSKÝ“


Vedoucí sdružení: Geodetická kancelář Nedoma & Řezník, s.r.o.

se sídlem: Plukovníka Mráze 1/1425, 102 00 Praha 10

IČO: 266 95 103

zapsaná v obchodním rejstříku vedeném MS v Praze, oddíl C, vložka 87873, jakožto dodavatel veřejné zakázky „**D6 Karlovy Vary – Olšová Vrata, zaměření pro PDPS**“ (dále jen „konzultant“), tímto prohlašuje, že níže uvedený odborný personál konzultanta se bude podílet na realizaci dílčí veřejné zakázky dle Smlouvy č. 07PT-002030.

Funkce¹	Příjmení¹	Jméno¹
Specialista zeměměřič, zast. ved. týmu	████████	██████
Specialista zeměměřič	████████	██████
Specialista zeměměřič	████████	██████
Specialista zeměměřič	██████	███
Specialista zeměměřič, vedoucí týmu	████████	██████
Specialista zeměměřič, zast. ved. týmu	████████	██████

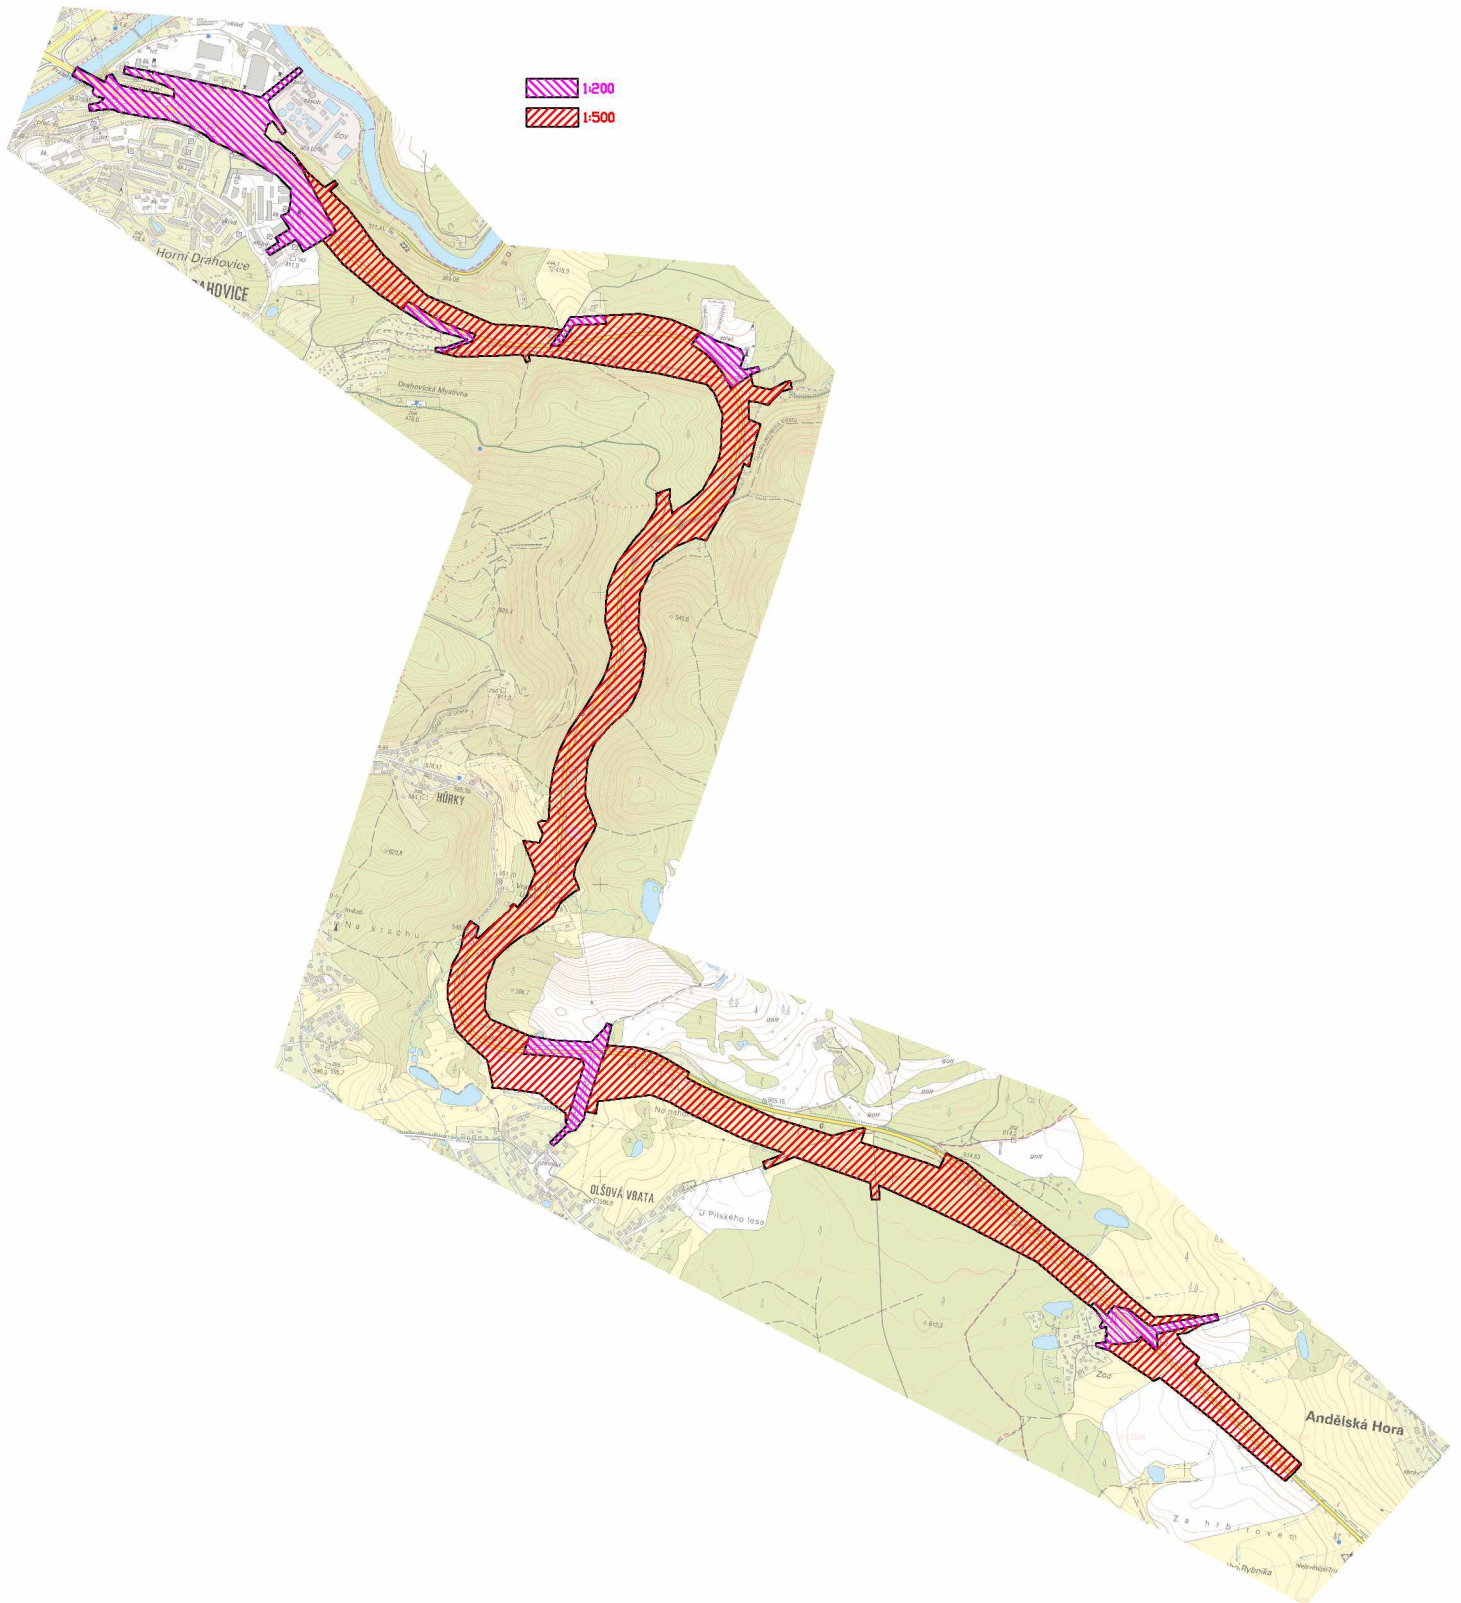

Digitálně podepsal

Datum: 2024.05.29
12:23:29 +02'00'

- 1) Konzultant uvede funkce a osoby, které se budou podílet na realizaci dílčí veřejné zakázky. Tyto osoby budou shodné s osobami uvedenými v jeho nabídce na veřejnou zakázku „Rámcovou dohodou na geodetickou podporu při přípravě a správě silnic a dálnic 2021, 01ST-000885“.

PŘEDÁVACÍ PROTOKOL KE SMLOUVĚ

Číslo smlouvy objednatele: 07PT-002030

Číslo smlouvy konzultanta: [bude doplněno]

ISPROFIN/ISPROFOND: 500 116 0007

Název související veřejné zakázky: D6 Karlovy Vary – Olšová Vrata, zaměření pro PDPS

Ředitelství silnic a dálnic s. p.,

se sídlem Na Pankráci 546/56, 140 00 Praha 4 – Nusle

IČO: 659 93 390

Pověřená osoba Objednatele k převzetí služby [bude doplněno]

(dále jen „Objednatel“),

a

jméno/název: [doplň konzultant]

se sídlem: [doplň konzultant]

IČO: [doplň konzultant]

Pověřená osoba Konzultanta k předání služby [doplň konzultant]

(dále jen „Konzultant“)

tímto potvrzují, že níže uvedeného dne, měsíce a roku:

- Konzultant odevzdal a Objednatel od něj převzal následující Plnění:
druh Plnění: [bude doplněno dle rozpisu služeb]
množství / rozsah: [bude doplněno dle rozpisu služeb]
specifikace Plnění (např. výrobce, model, typ, značka): [bude doplněno dle rozpisu služeb]
 - Společně s Plněním Konzultant odevzdal a Objednatel od něj převzal následující Dokumentaci vztahující se k Plnění: [bude doplněno dle rozpisu služeb]
 - Objednatel uvádí, že:
 - výše uvedené Plnění bylo převzato Objednatelem bez zjevných vad.
 - výše uvedené Plnění bylo převzato Objednatelem s následujícími zjevnými vadami: [bude doplněno pokud se nepoužije písm. b), se vy pustí]
 - Tento předávací protokol se podepisuje ve třech vyhotoveních s tím, že jeden stejnopis je určen pro Objednatele a dva stejnopisy jsou určeny pro Konzultanta (přiloží k faktuře).
 - Přílohy k Předávacímu protokolu: [bude doplněno podle potřeby]
- V Praze dne _____ V Praze dne _____

Ředitelství silnic a dálnic s. p.

[název Konzultanta]

[jméno, podpis pověřené osoby Objednatele]

[jméno, podpis pověřené osoby Konzultanta]

Digitálně podepsal: [černá šablona]

Datum: 29.05.2024 15:22:16 +02:00