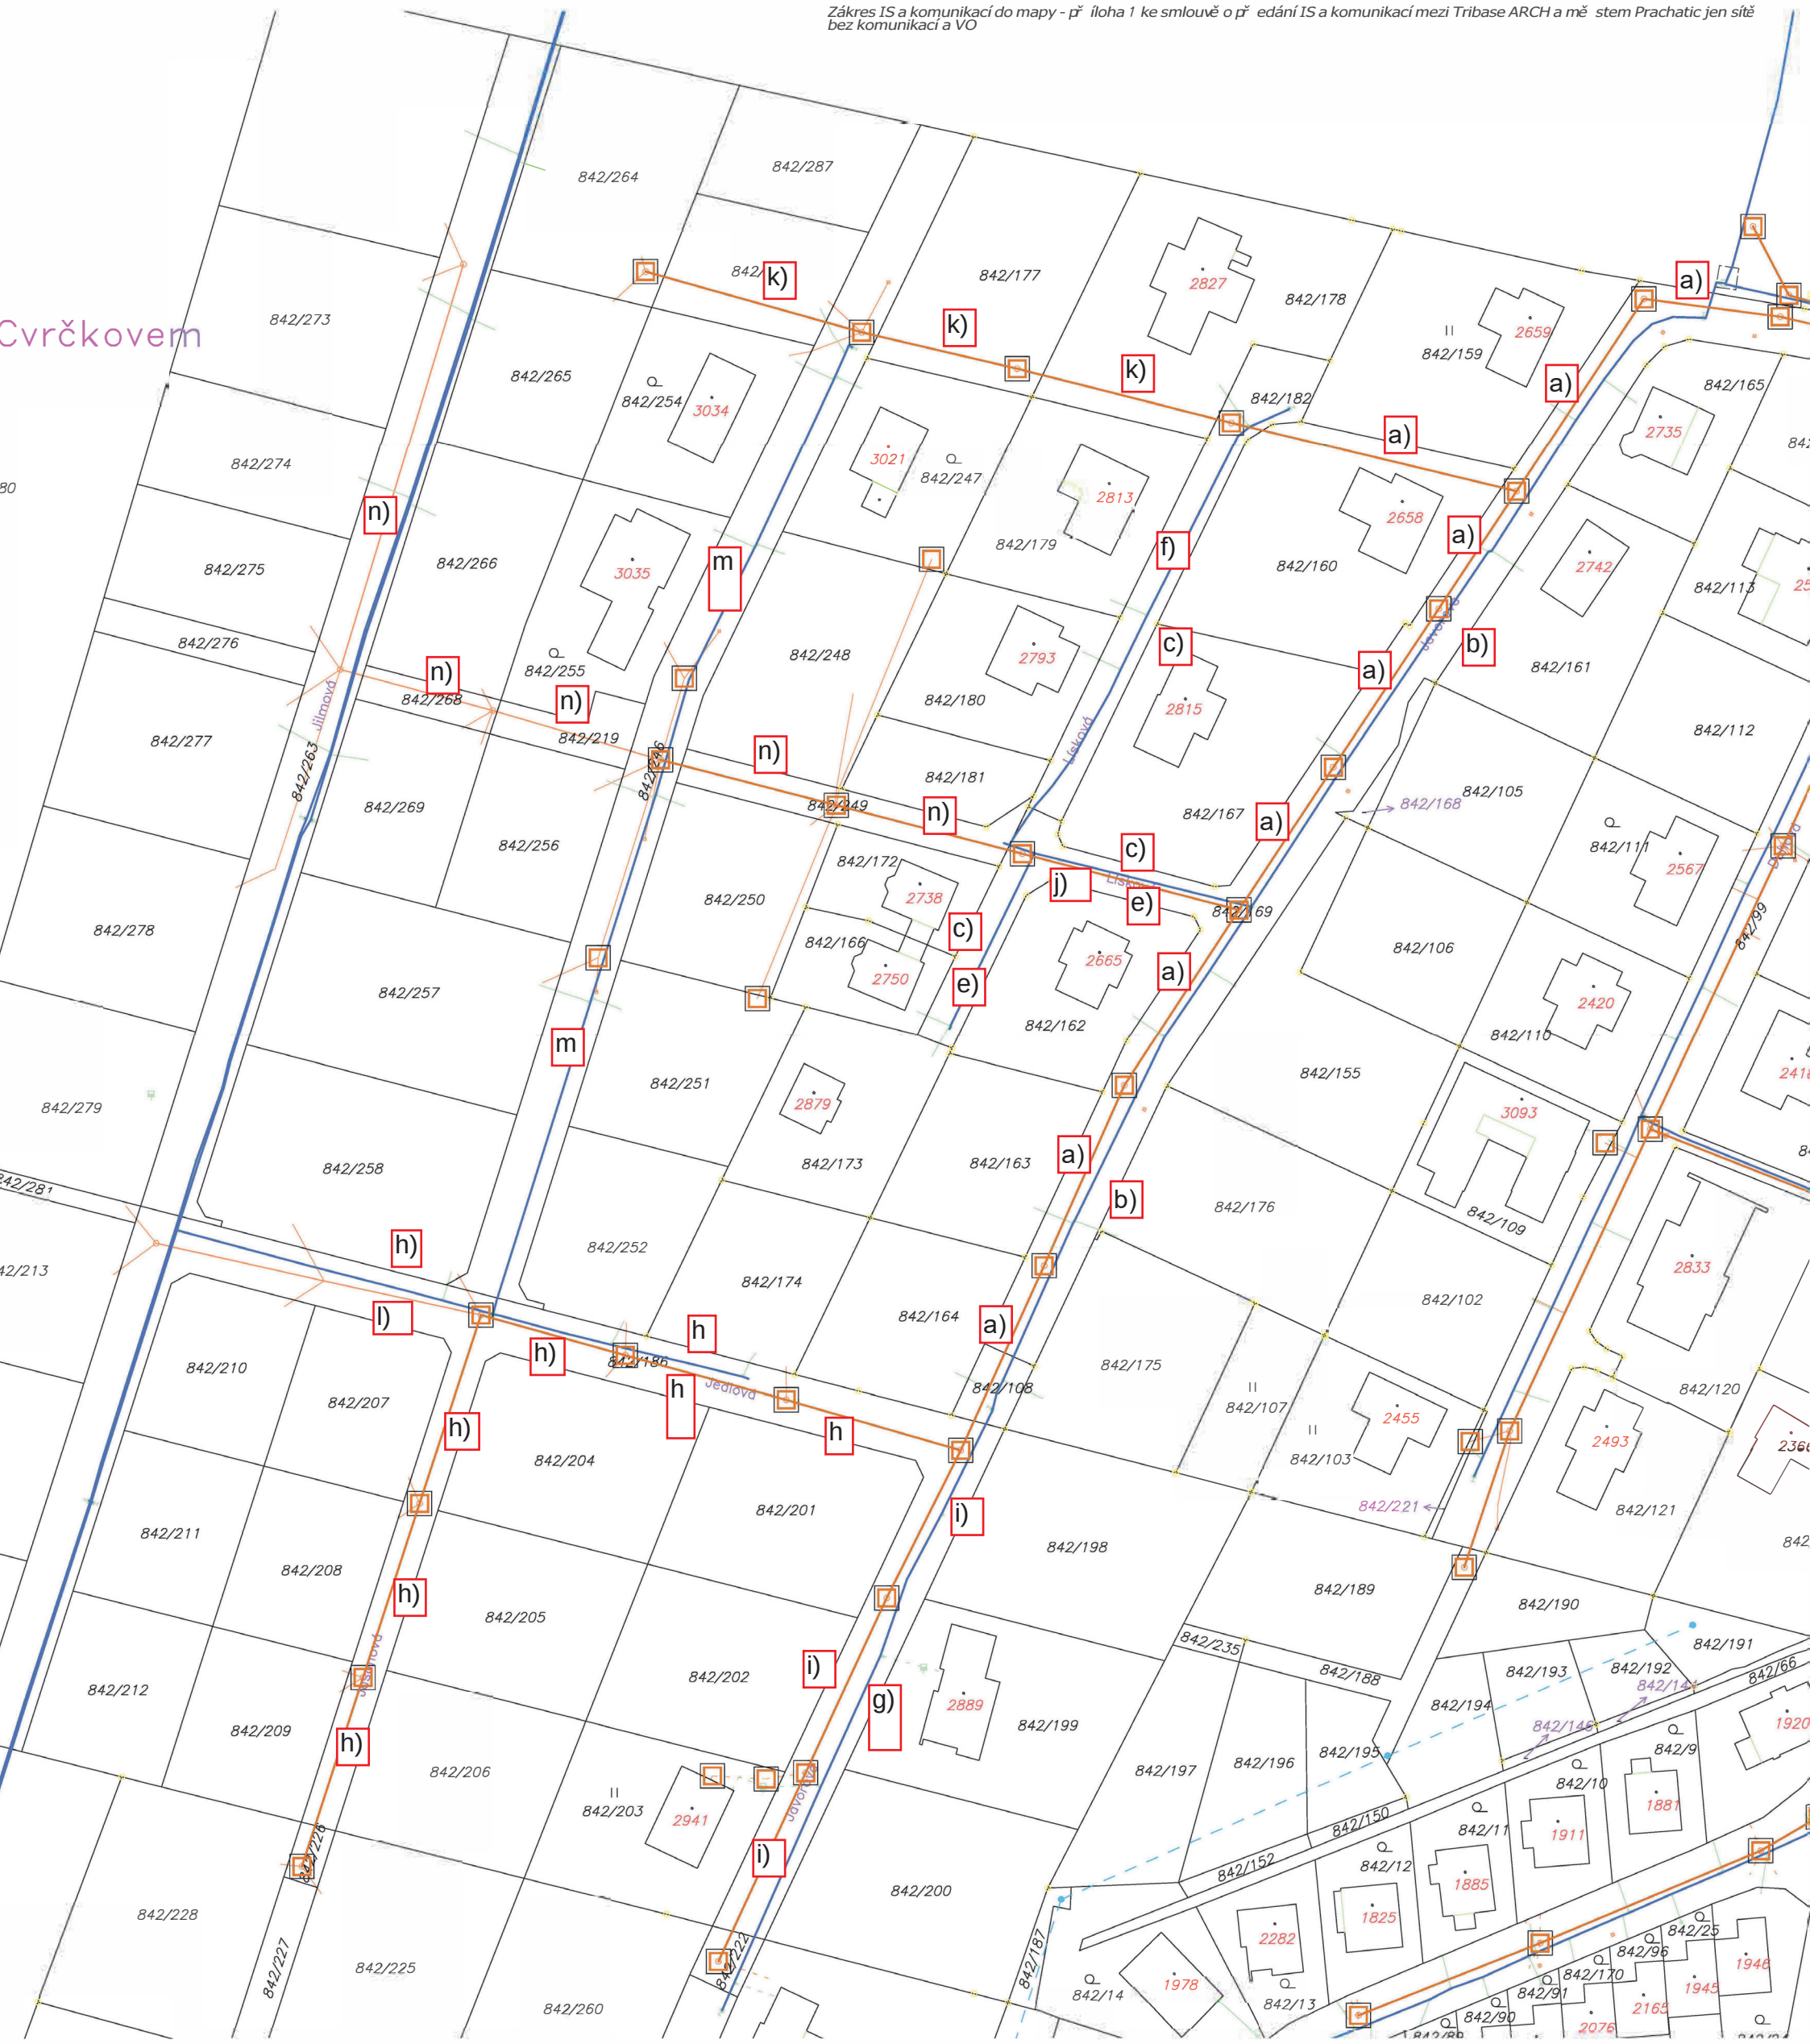Zákres IS a komunikací do mapy - př íloha 1 ke smlouvě o př edání IS a komunikací mezi Tribase ARCH a mě stem Prachatic jen sítě bez komunikací a VO