STAVBA č.42674 (4)
Obchvatová komunikace
Dolní Měcholupy

Zákres do mapy + KN

Varianta 1

LEGENDA:

- Osa trasy
- Jízdní pruh
- Zpevněná krajnice
- Nezpevněná krajnice
- Hrana příkopu
- Cyklostezka

STAVBA č.42674 (4)
Obchvatová komunikace
Dolní Měcholupy

Zákres do ortofoto mapy

Varianta 1

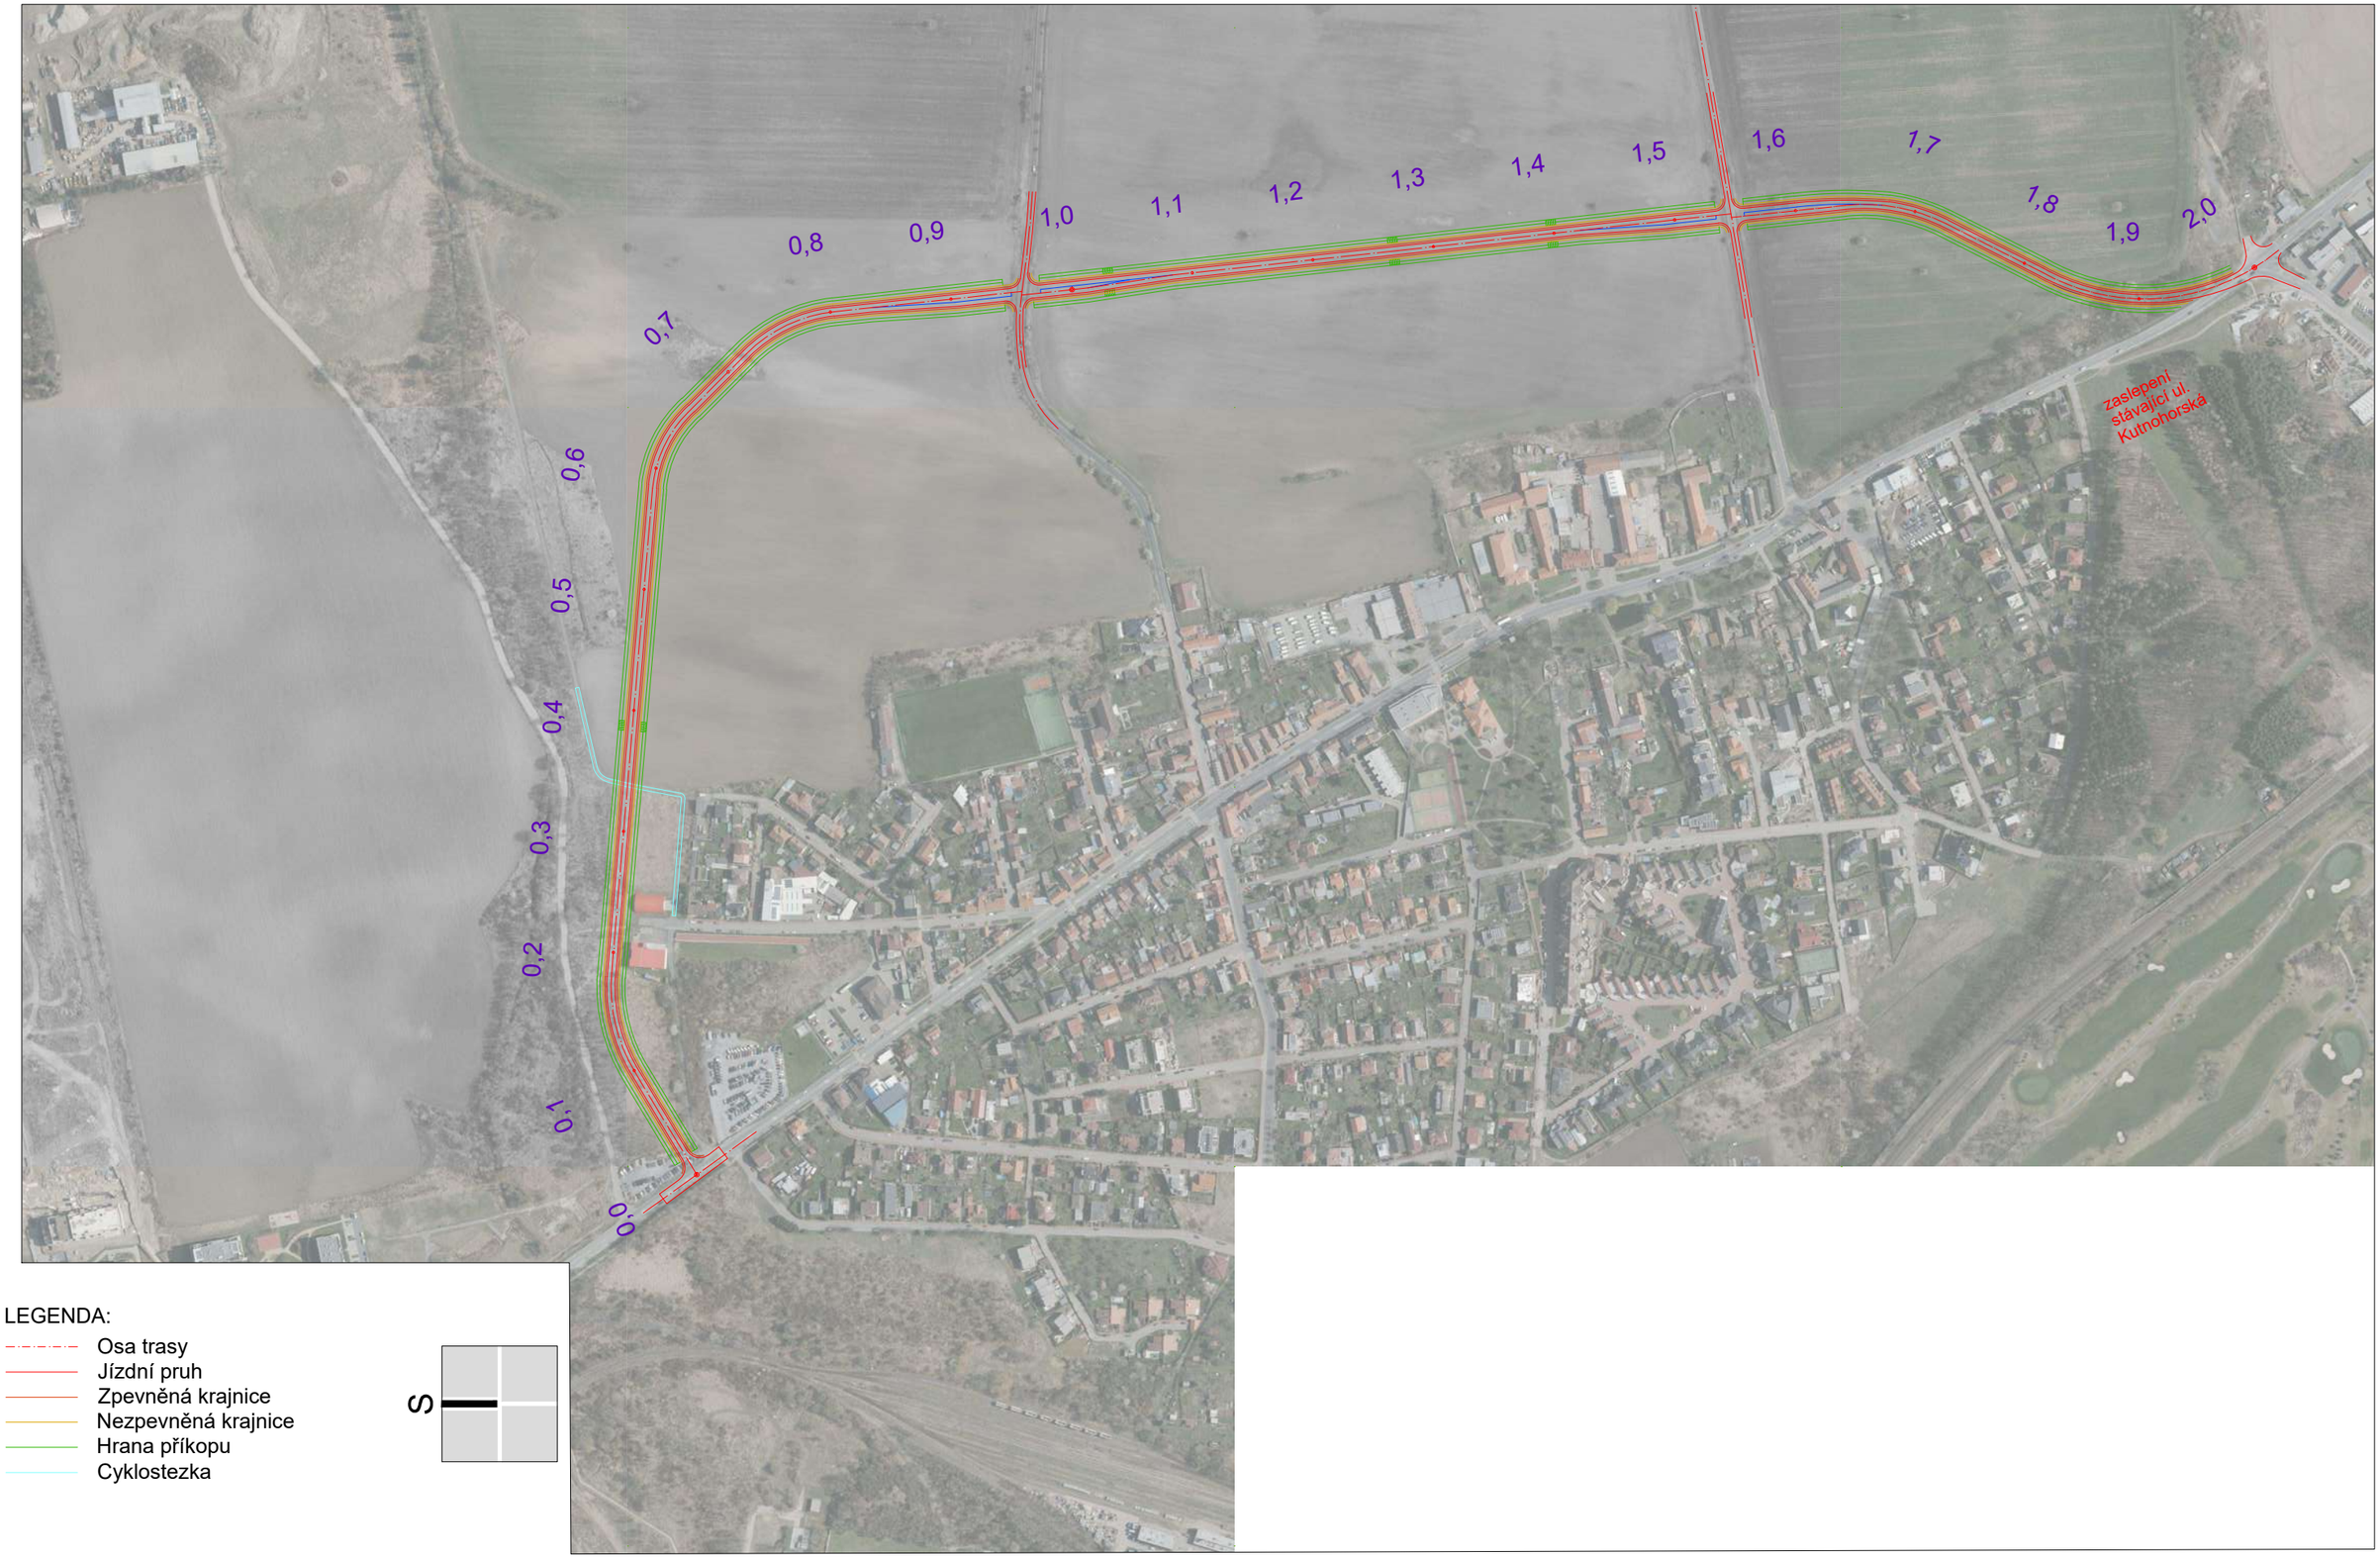

LEGENDA:

- Osa trasy
- Jízdní pruh
- Zpevněná krajnice
- Nezpevněná krajnice
- Hrana příkopu
- Cyklostezka

STAVBA č.42674 (4)
Obchvatová komunikace
Dolní Měcholupy

Zákres do ÚP + KN

Varianta 1

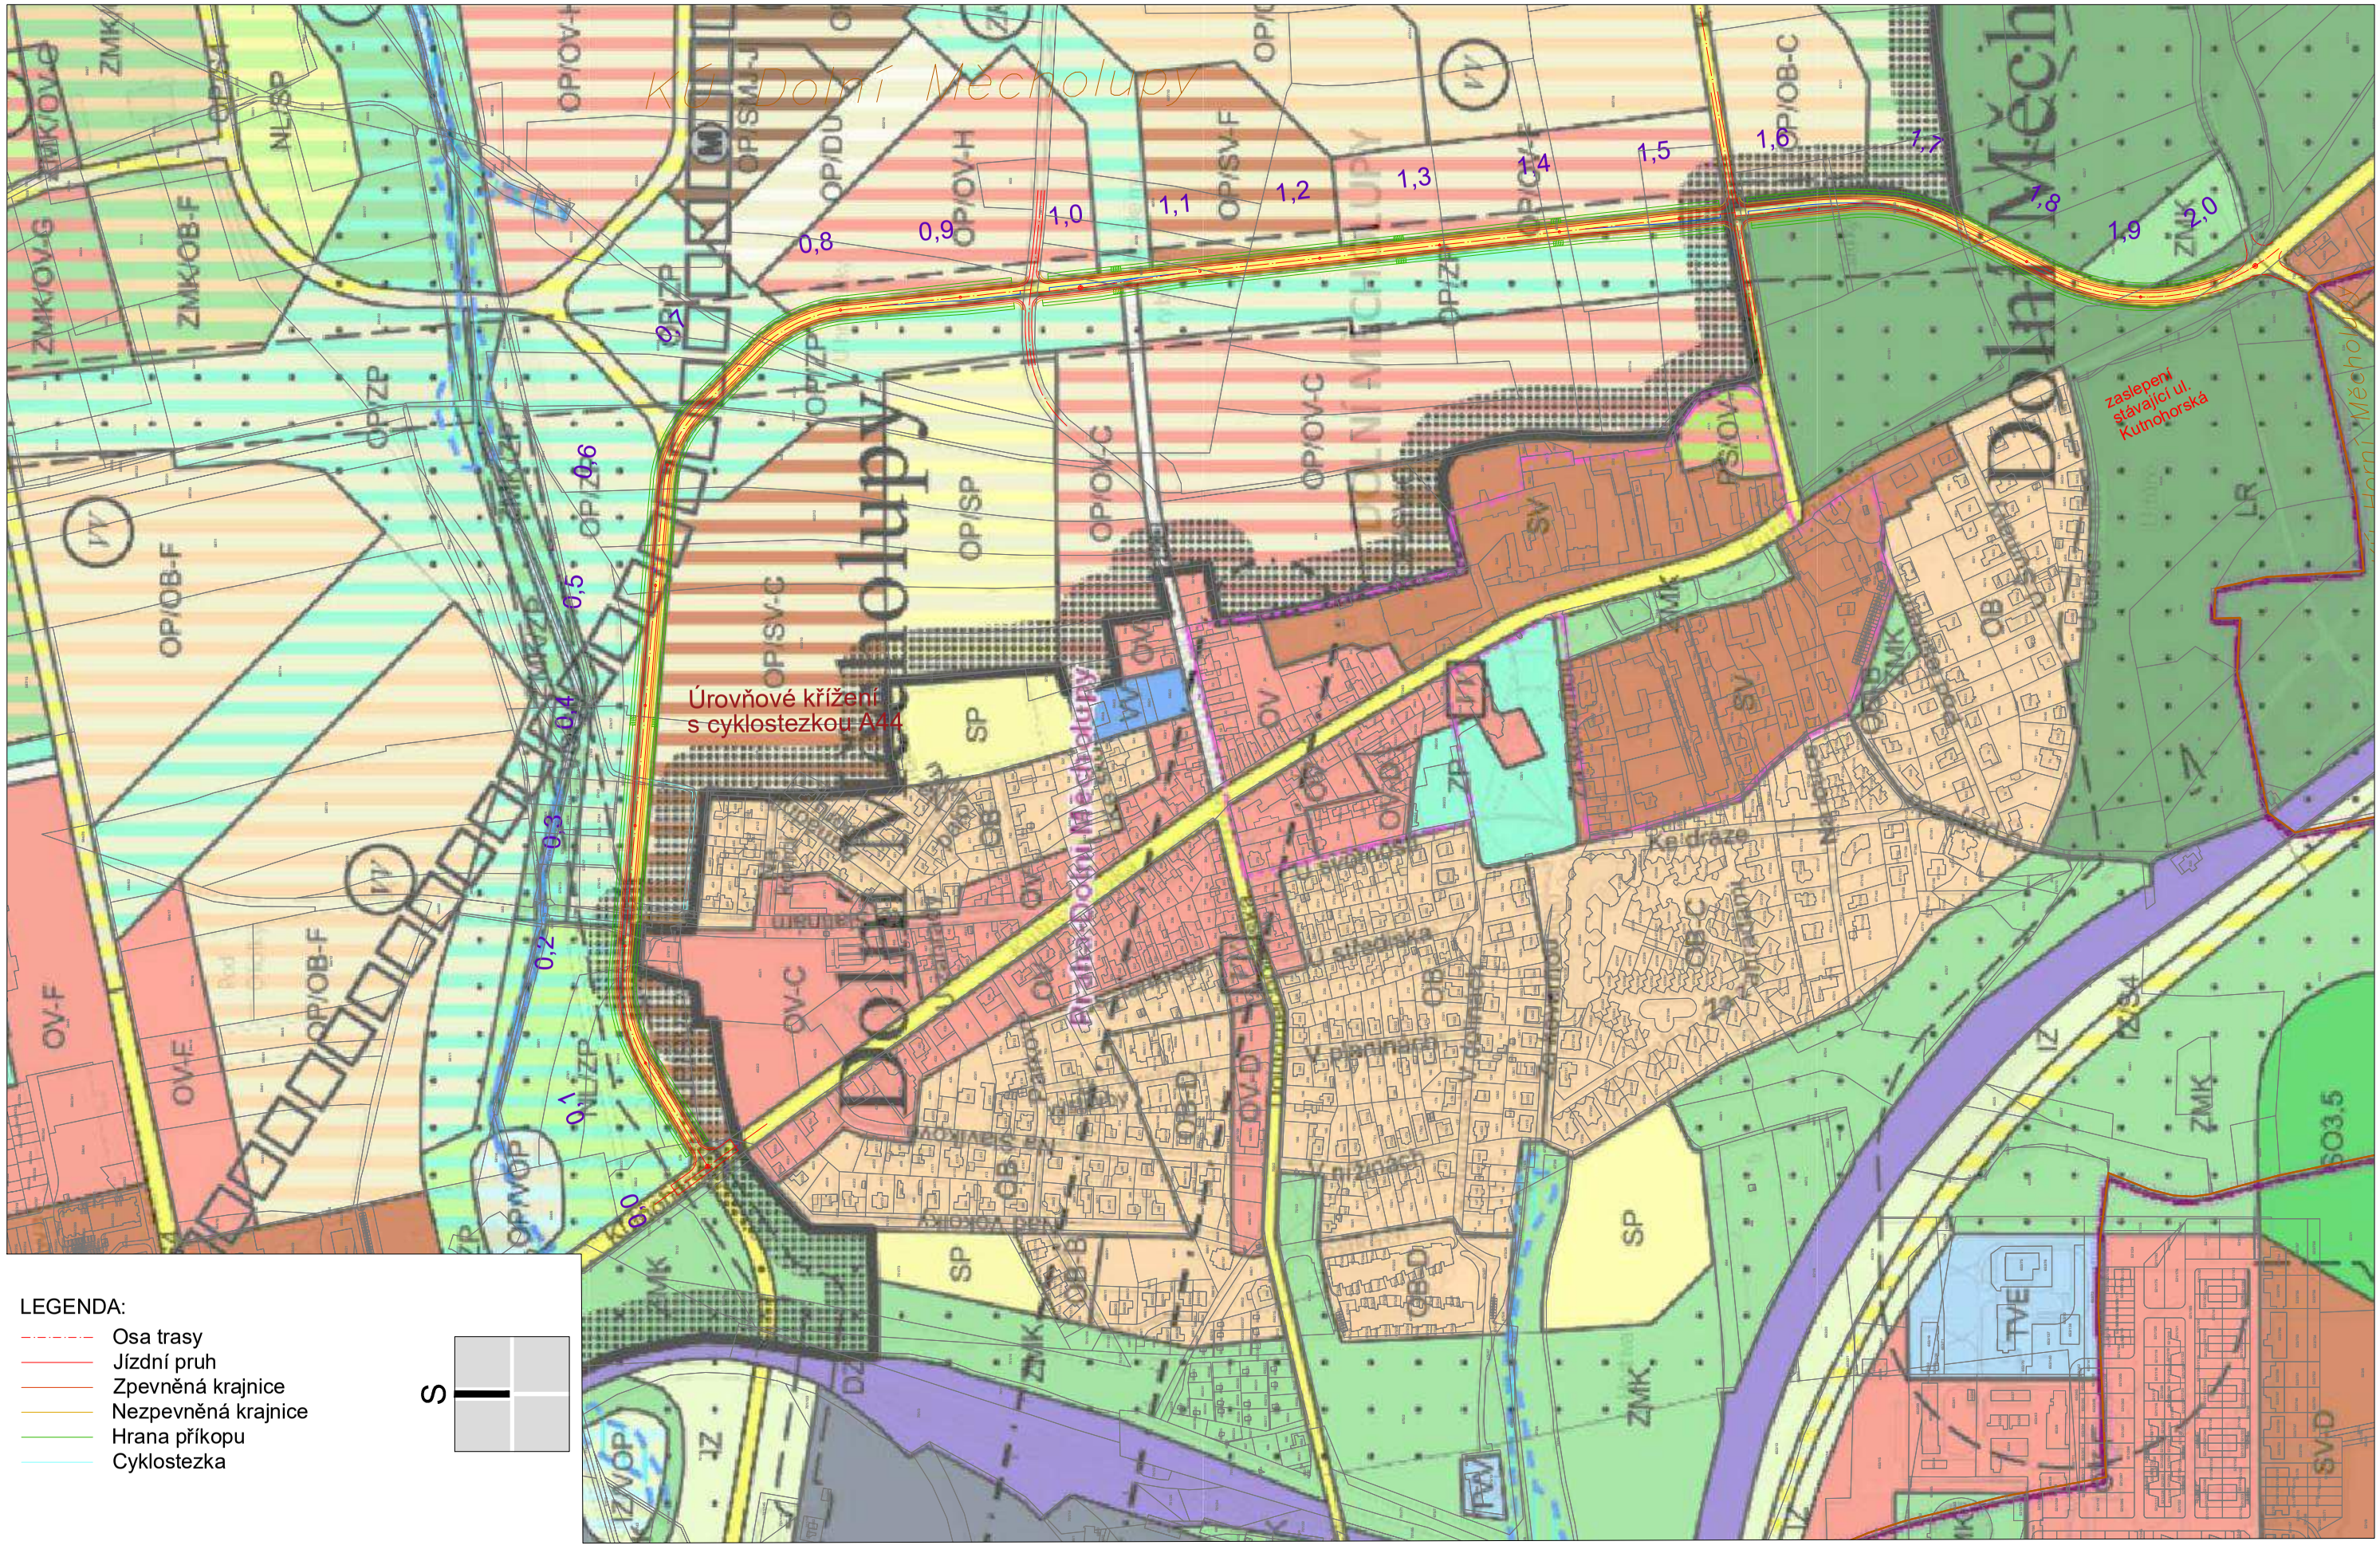

STAVBA č.42674 (4)
Obchvatová komunikace
Dolní Měcholupy
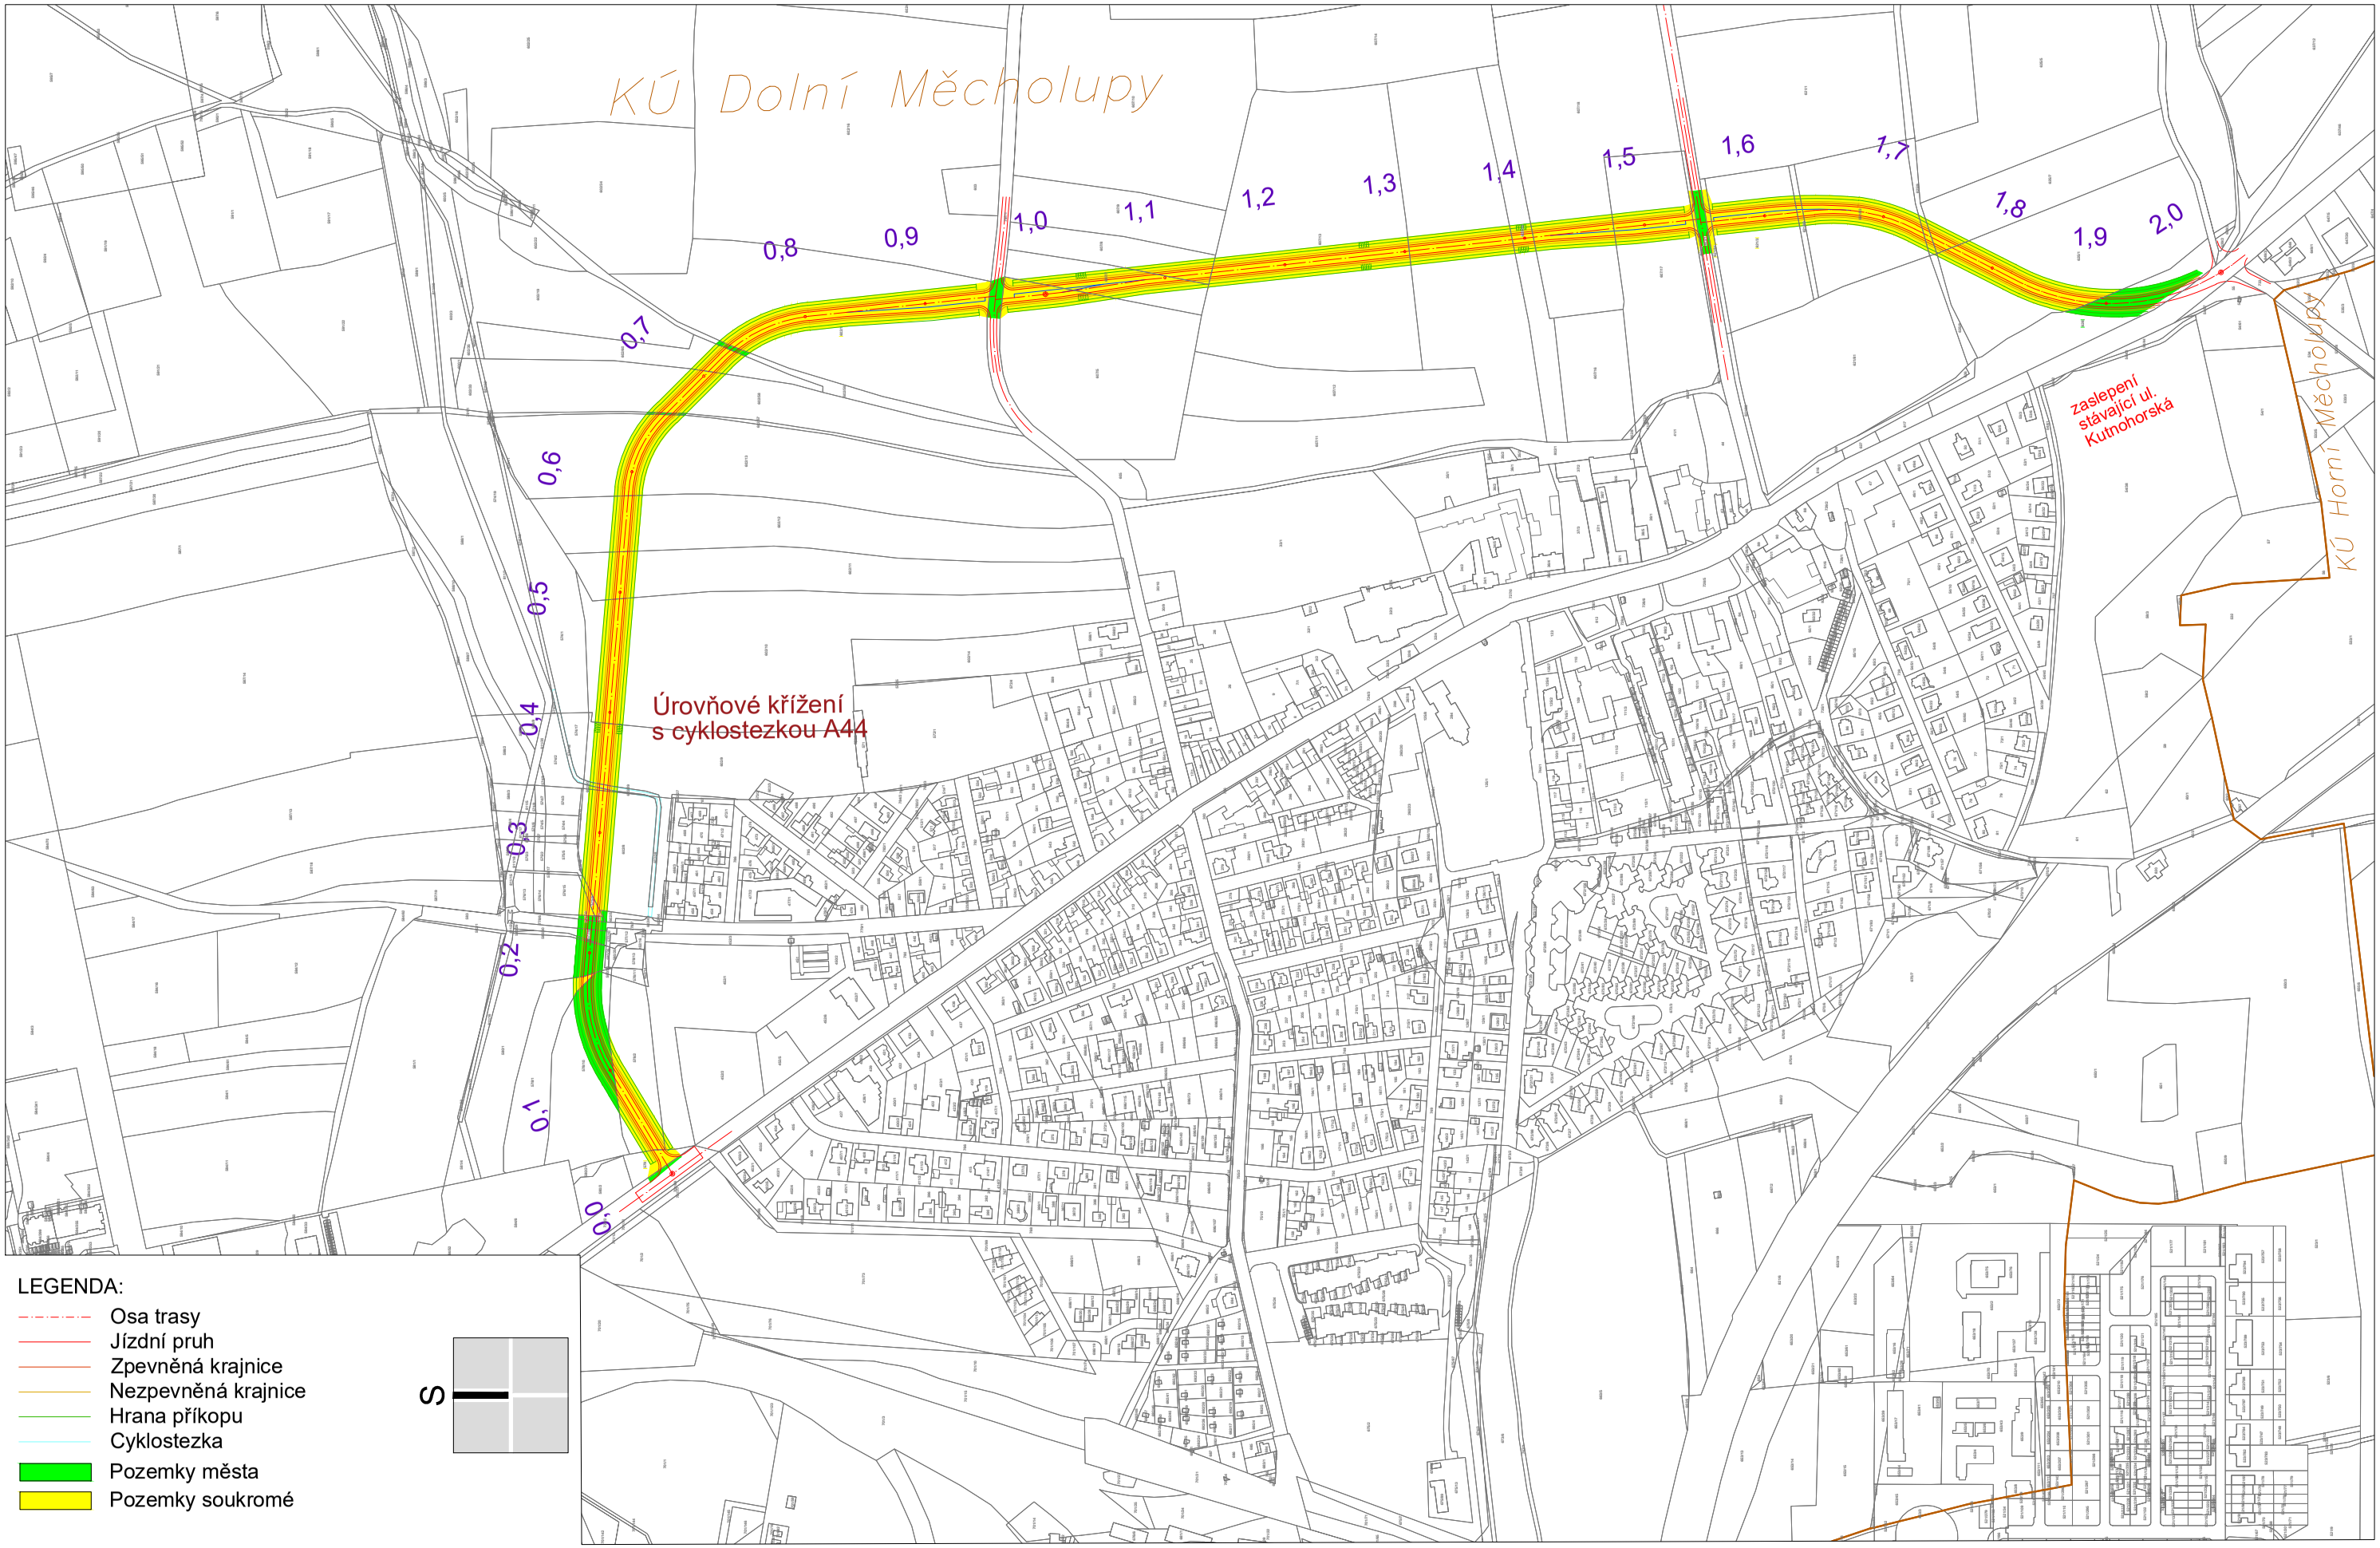
Zákres do KN
Varianta 1