


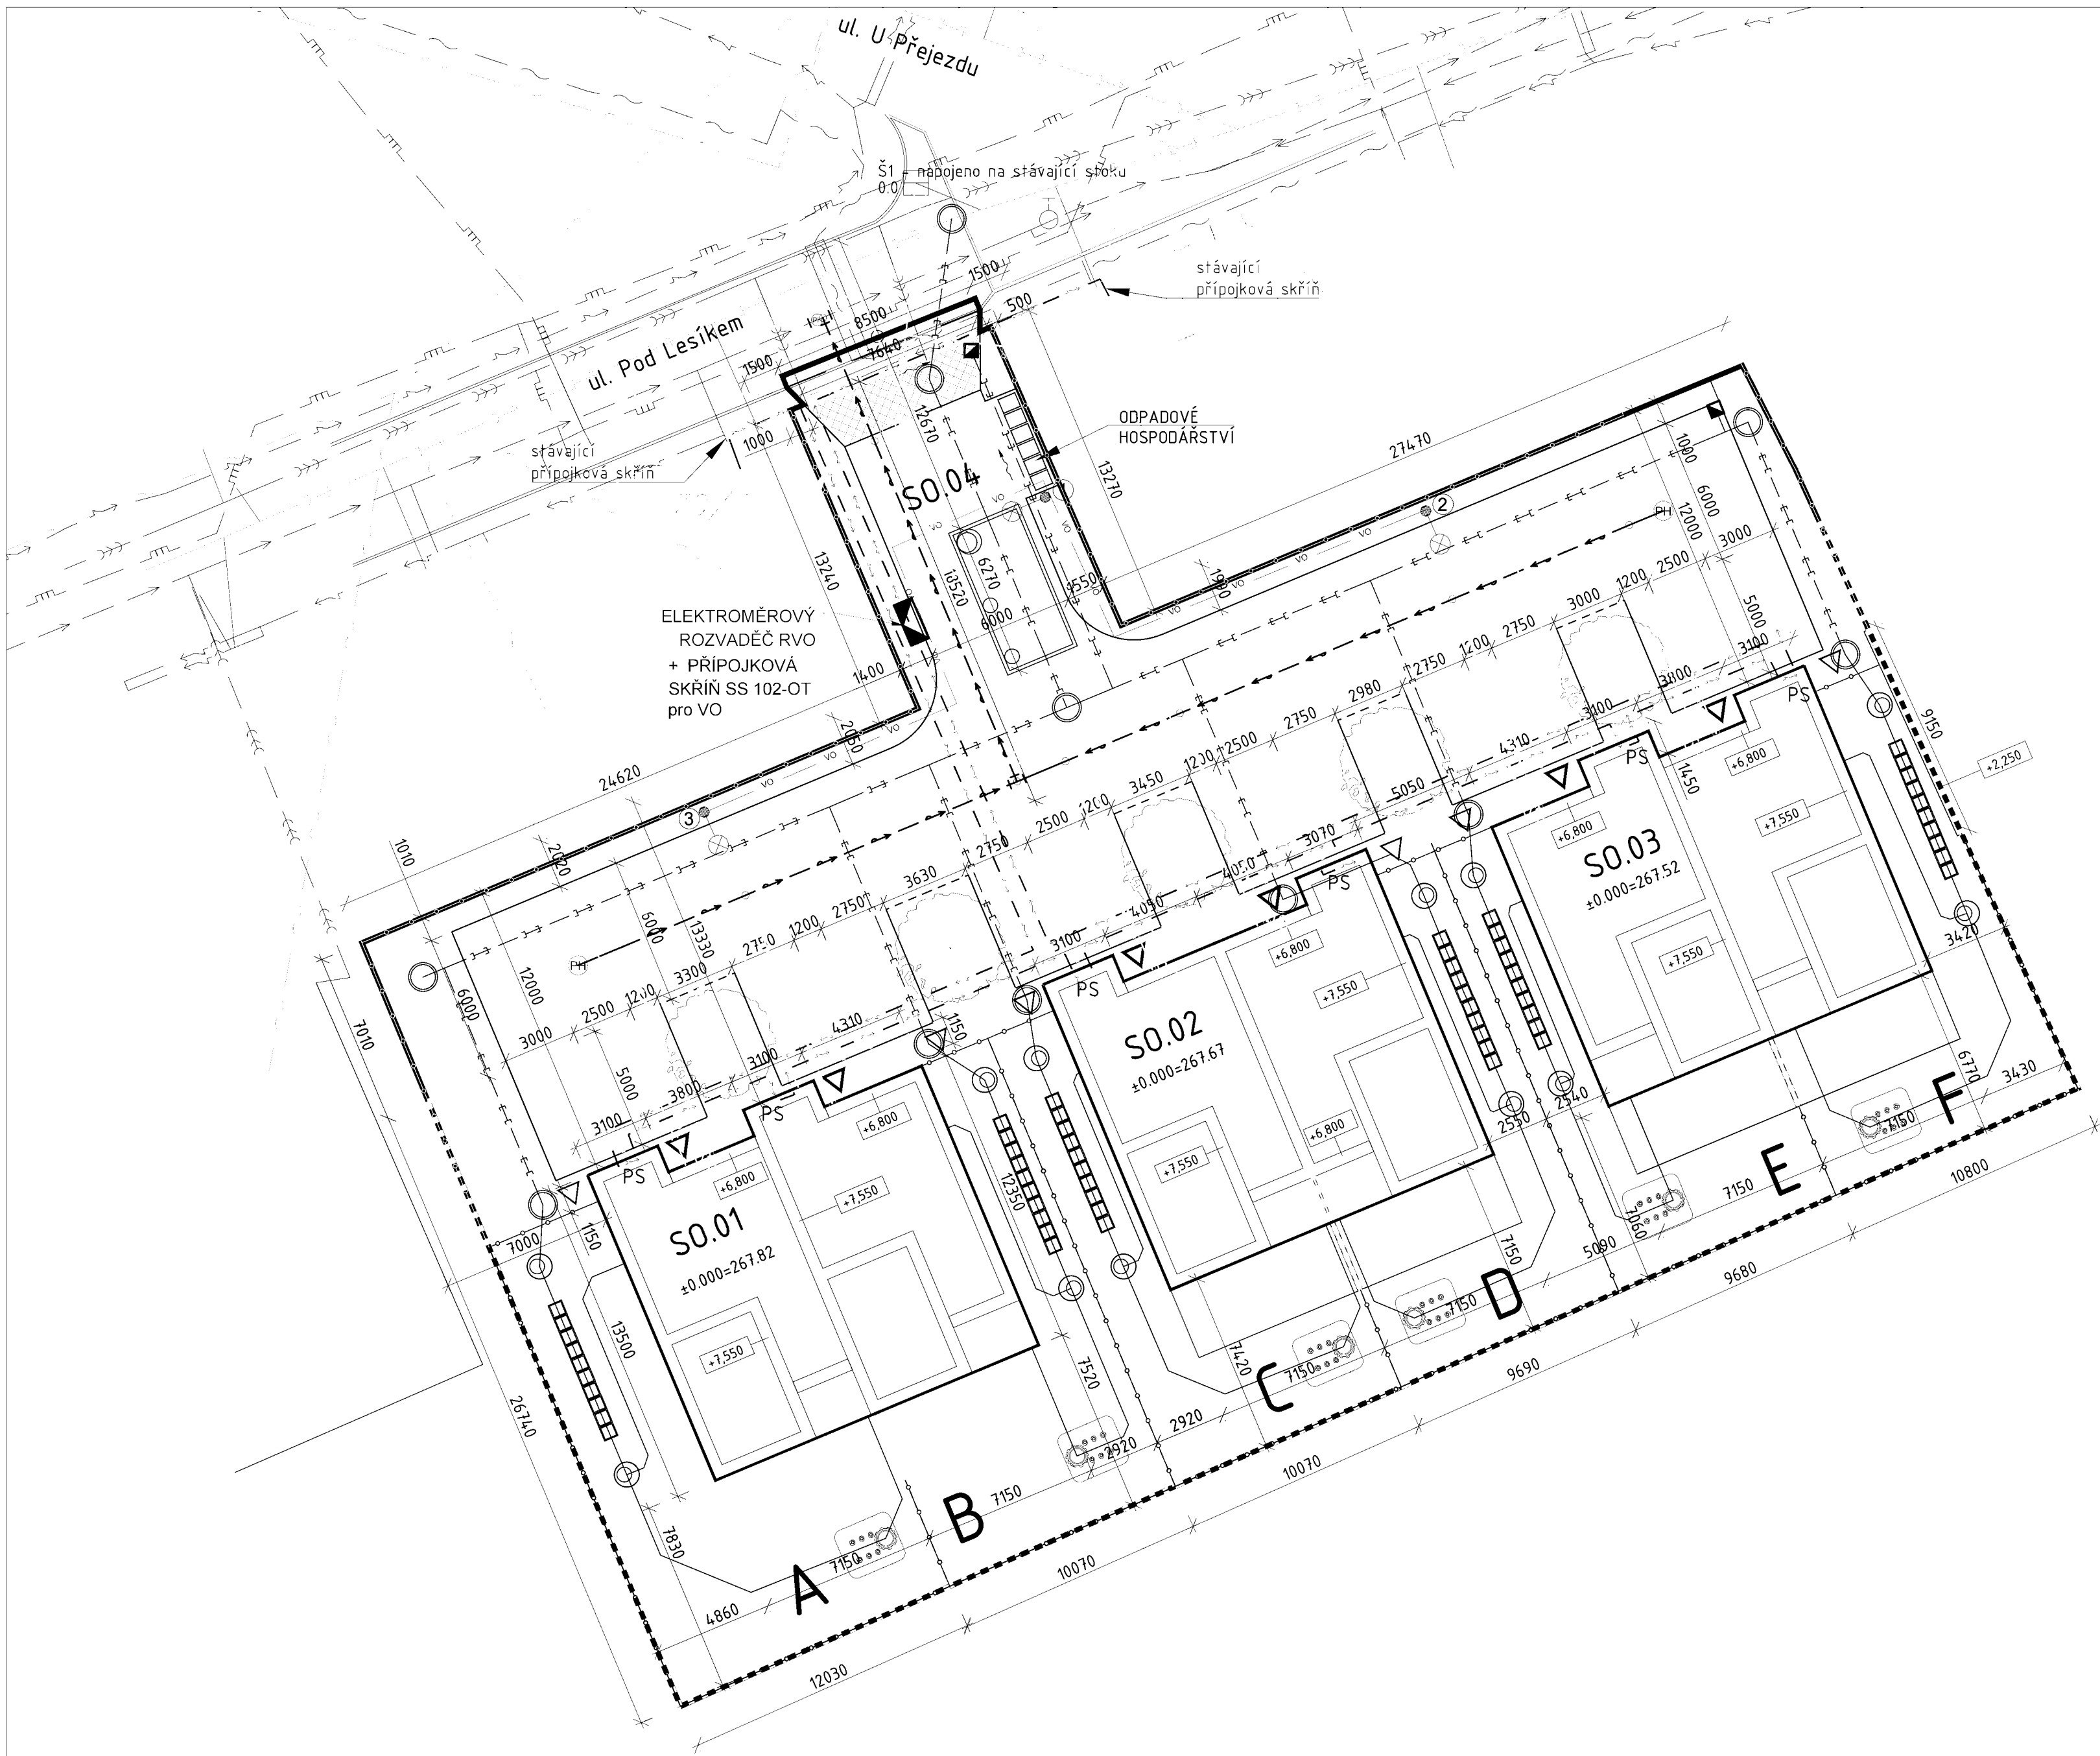

LEGENDA		ZPEVNĚNÉ PLOCHY	
	HRANICE POZEMKŮ DLE KN		KOMUNIKACE - ŽULOVÁ DLAŽBA
	ŘEŠENÉ ÚZEMÍ		KOMUNIKACE - BETONOVÁ DLAŽBA
	NAVRHOVANÉ OBJEKTY		PARKOVACÍ STÁNÍ - BETON. DLAŽBA
	ZELEŇ		CHODNÍKY - BETONOVÁ DLAŽBA
	STROMY		TERASY - DŘEVĚNÁ PALUBA
	VJEZD NA POZEMEK	S0.01 - S0.03 OBJEKTY NAVRŽENÝCH DVOJDOMŮ	
	VSTUPY DO OBJEKTŮ RD	A - F BYTOVÉ JEDNOTKY	
	ZAHRADNÍ BRANKY U RD	POZEMKY JEDNOTLIVÝCH BYTOVÝCH JEDNOTEK A - 319,5 m² D - 252,1 m² B - 265,3 m² E - 250,1 m² C - 263,6 m² F - 266,2 m²	
	OPLOČENÍ ZAHRAD	ROZHLÉDOVÉ TROJÚHELNÍKY	

STÁVAJÍCÍ SÍTĚ VEŘEJNÉ	
	PLYNOVOD, STL
	SÍŤ ELEKTRONICKÝCH KOMUNIKACÍ CETIN
	EL. VEDENÍ NN PODZEMNÍ
	VODOVOD PODZEMNÍ
	KANALIZACE DEŠŤOVÁ
	KANALIZACE SPLAŠKOVÁ

NAVRHOVANÉ SÍTĚ - VEŘEJNÉ	
	KANALIZACE DEŠŤOVÁ
	RETENČNÍ OBJEKT DEŠŤOVÉ KANALIZACE
	KANALIZACE SPLAŠKOVÁ
	VODOVOD
	CHRÁNICKA PE 110 PRO STÁVAJÍCÍ KABELOVÁ VEDENÍ
	NOVÉ KABELOVÉ VEDENÍ VO - CYKY 4x18mm²
	STOŽÁR VEŘEJNÉHO OSVĚTLENÍ

NAVRHOVANÉ SÍTĚ - DOMOVNÍ	
	VODOVODNÍ PŘÍPOJKY PE100RC D 40
	VODOMĚRNÁ SESTAVA UVNITŘ OBJEKTU
	DOMOVNÍ PŘÍPOJKY SPLAŠKOVÉ KANALIZACE PVC-U-SN12 DN 200
	DOMOVNÍ PŘÍPOJKY DEŠŤOVÉ KANALIZACE PVC-U-SN12 DN 200
	SVODY DEŠŤOVÉ KANALIZACE
	SVODY DEŠŤOVÉ KANALIZACE
	DOMOVNÍ PŘÍPOJKA ELEKTRO - KABELOVÁ TRASA VEDENÍ 1kV, typ AYKY-OT 3x240+120mm²
	NOVÁ PŘÍPOJKOVÁ SKŘÍŇ typ SS102-OT / SR402-OT

INVESTOR 	NÁZEV AKCE VÝSTAVBA TŘÍ DVOJDOMŮ DOLNÍ MĚCHOLUPY Č. PARC. 70/1, K.Ú. DOLNÍ MĚCHOLUPY (732541)
GENERÁLNÍ ODÁVATEL STAVBY DLE VÝBĚROVÉHO ŘÍZENÍ	AUTOR HLAVNÍ INŽENÝR PROJEKTU SPOLUPRÁCE
GENERÁLNÍ PROJEKTANT BLACKBACK s.r.o. Podkovářská 800/6, Praha 9 IČ: 24763071, DIČ: CZ24763071 www.blackback.cz	ČÍSLO ZAKÁZKY STUPEŇ DOKUMENTACE PRO VYDÁNÍ SPOLEČNÉHO ÚZEMNÍHO ROZHODNUTÍ A STAVEBNÍHO POVOLENÍ OBJEKT (SOI, PROVOZNÍ SOUBOR PS)
PROJEKTANT ČÁSTI BLACKBACK s.r.o.	DÍL DÍLČÍ ČLENĚNÍ C3 - KOORDINAČNÍ SITUACE
±0,000=267,520 výškový systém: BpV souř. systém: JTSK	NÁZEV VÝKRESU KOORDINAČNÍ SITUACE
	DATUM ODEVZDÁNÍ DATUM TISKU 10/2022 ČÍSLO VÝKRESU DURSP stručně SOI/PS pod profese číslo výkresu revize
	MEŘÍTKO 1 : 200 ČÍSLO PARÉ