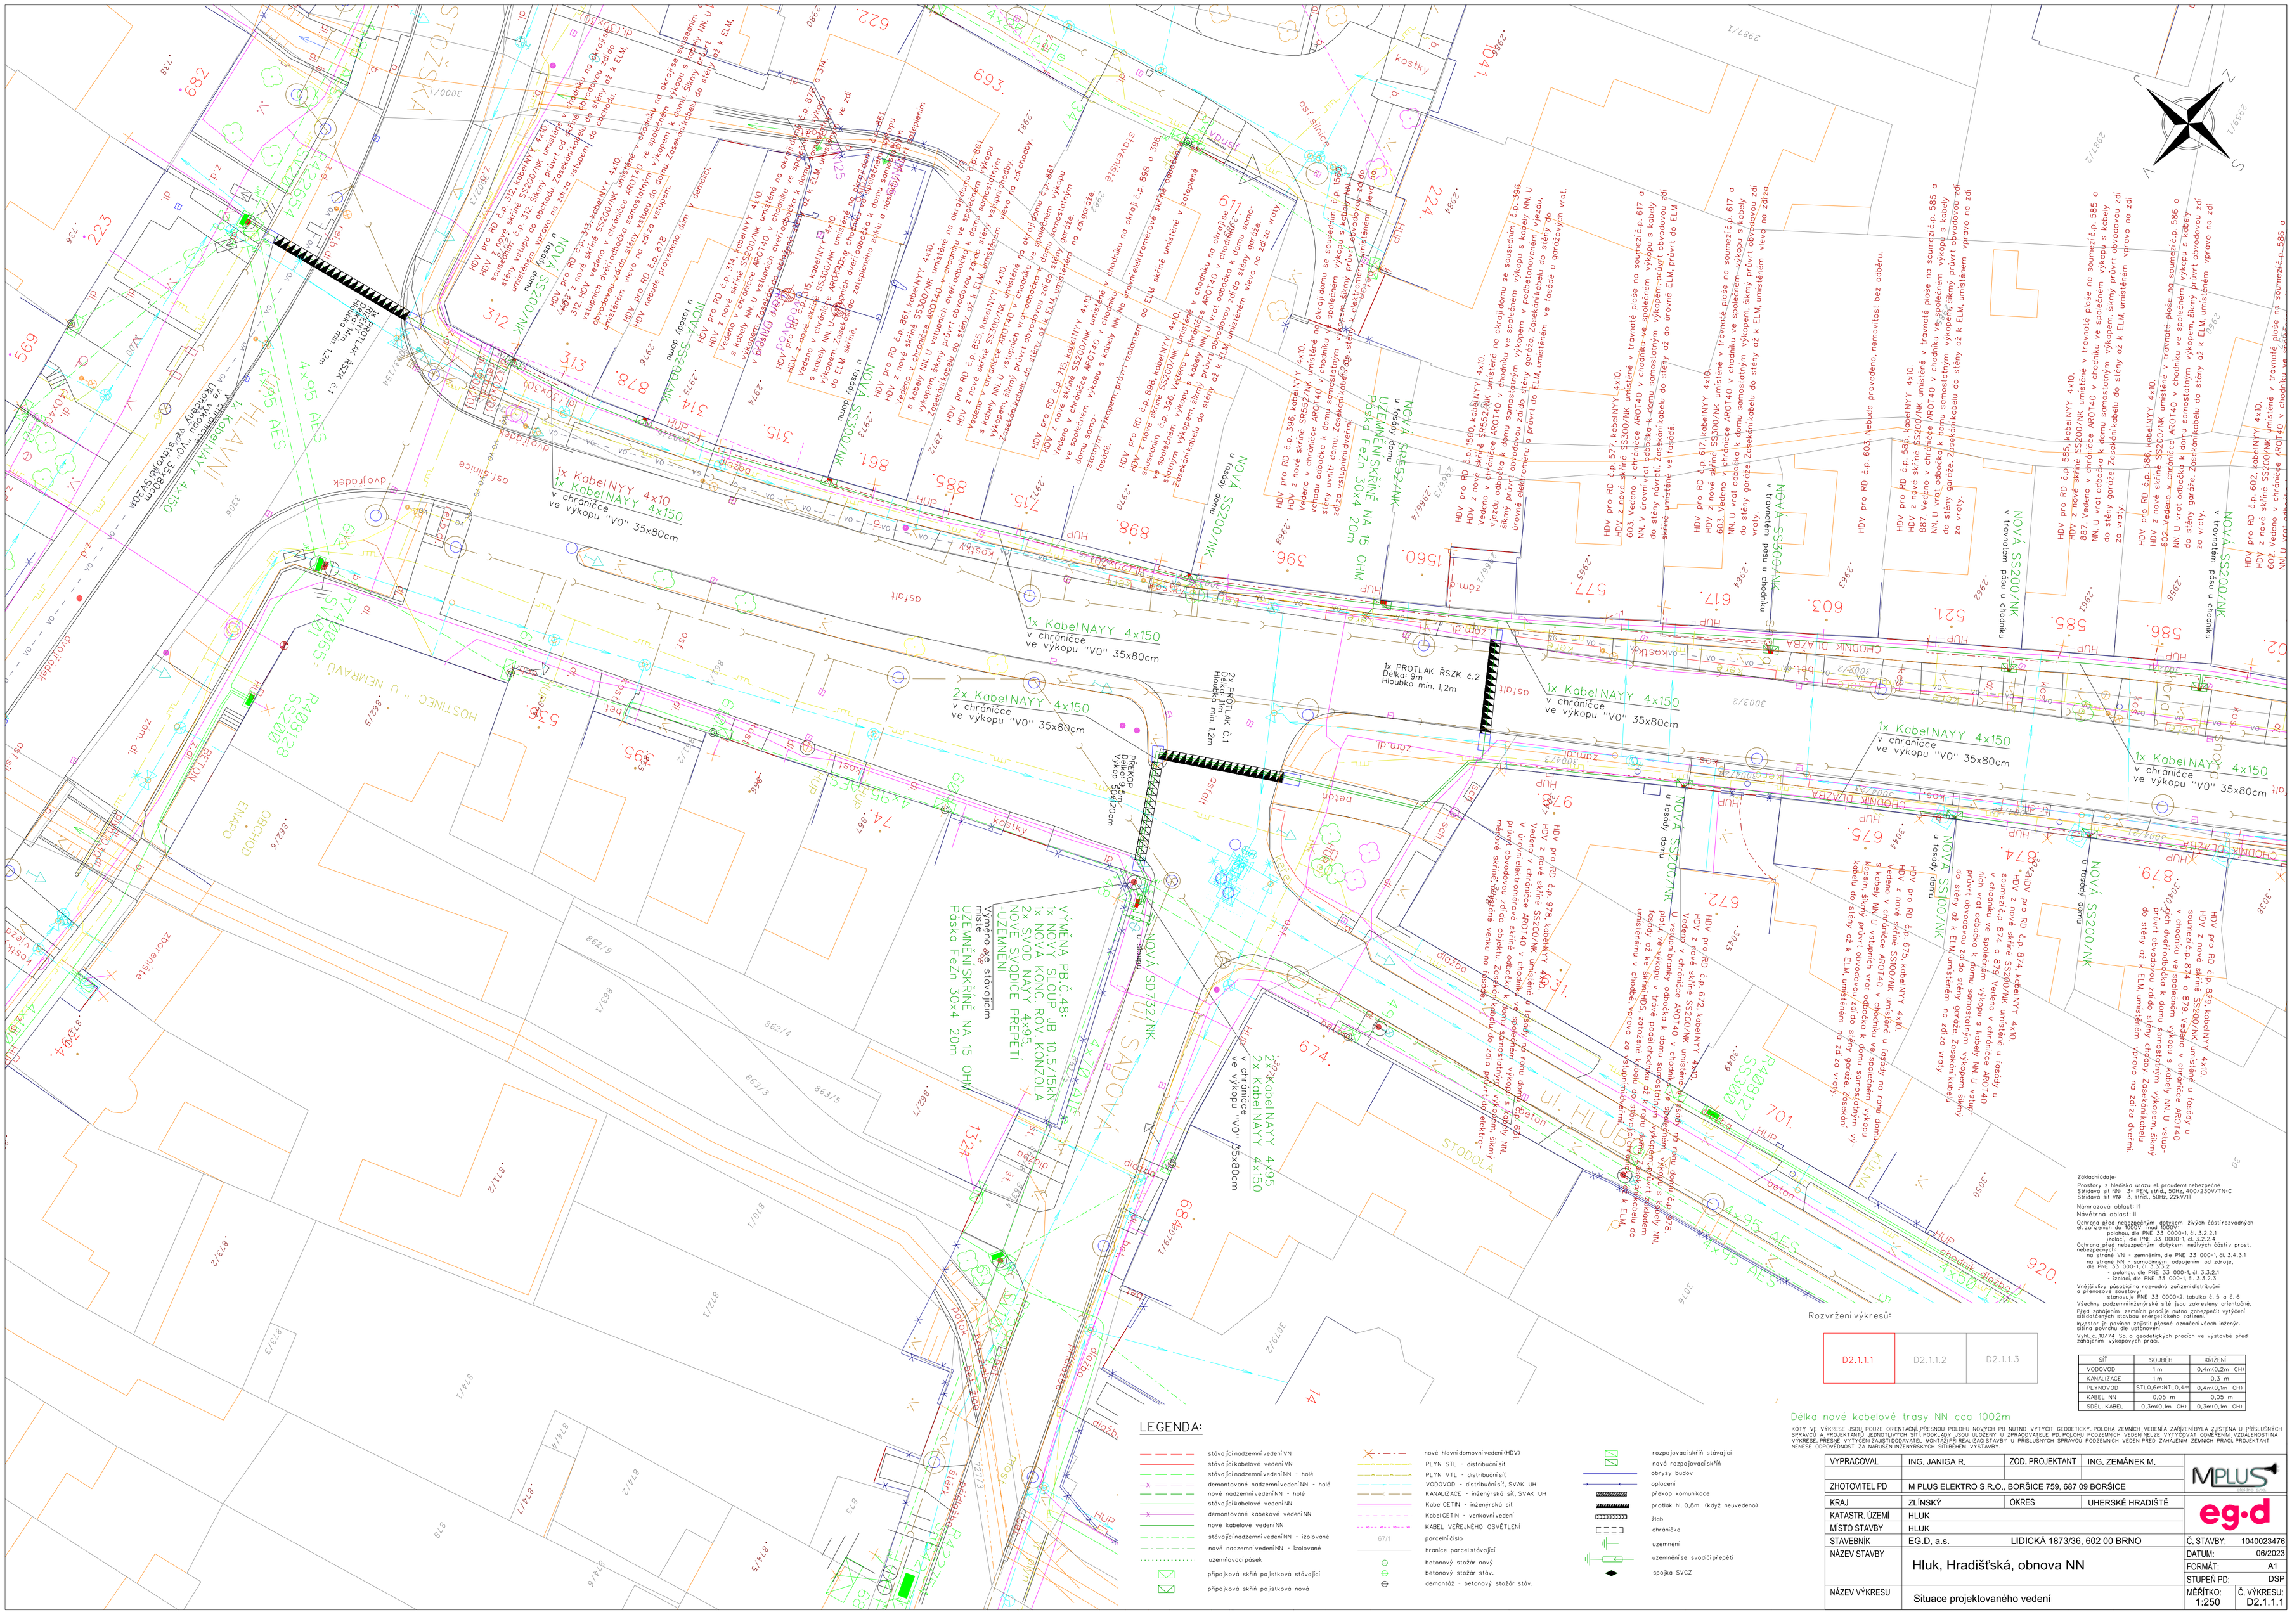
1x Kabel NAYY 4x150
v chráničce
ve výkopu "V0" 35x80cm
2x Kabel NAYY 4x150
v chráničce
ve výkopu "V0" 35x80cm
2x Kabel NAYY 4x95
2x Kabel NAYY 4x150
v chráničce
ve výkopu "V0" 35x80cm
1x PROTLAK ŘSZK č.2
Délka: 9m
Hloubka min. 1,2m
2x PROTLAK Č.1
Délka: 30m
Hloubka min. 1,2m
Překop
Délka: 5m
Výkop 35x120cm
VÝMĚNA PB.Č.48:
1x NOVÝ SLOUP JB 10,5/15kN
1x NOVÁ KONC. ROZ. KONZOLA
2x SVOD NAYY 4x95,
NOVÉ SVODIČE PŘEPĚTÍ
-UZEMNĚNÍ
Vyměněno ve stávajícím místě
UZEMNĚNÍ SKŘÍNĚ NA 15 OHM
Páska FeZn 30x4 20m
NOVÁ SD732 NK
NOVÁ SS200/NK
NOVÁ SR552/NK
UZEMNĚNÍ SKŘÍNĚ NA 15 OHM
Páska FeZn 30x4 20m
NOVÁ SS300/NK
NOVÁ SS200/NK
NOVÁ SS200/NK
NOVÁ SS200