


Strakonice - Kání vrch - nová TS M 1:500

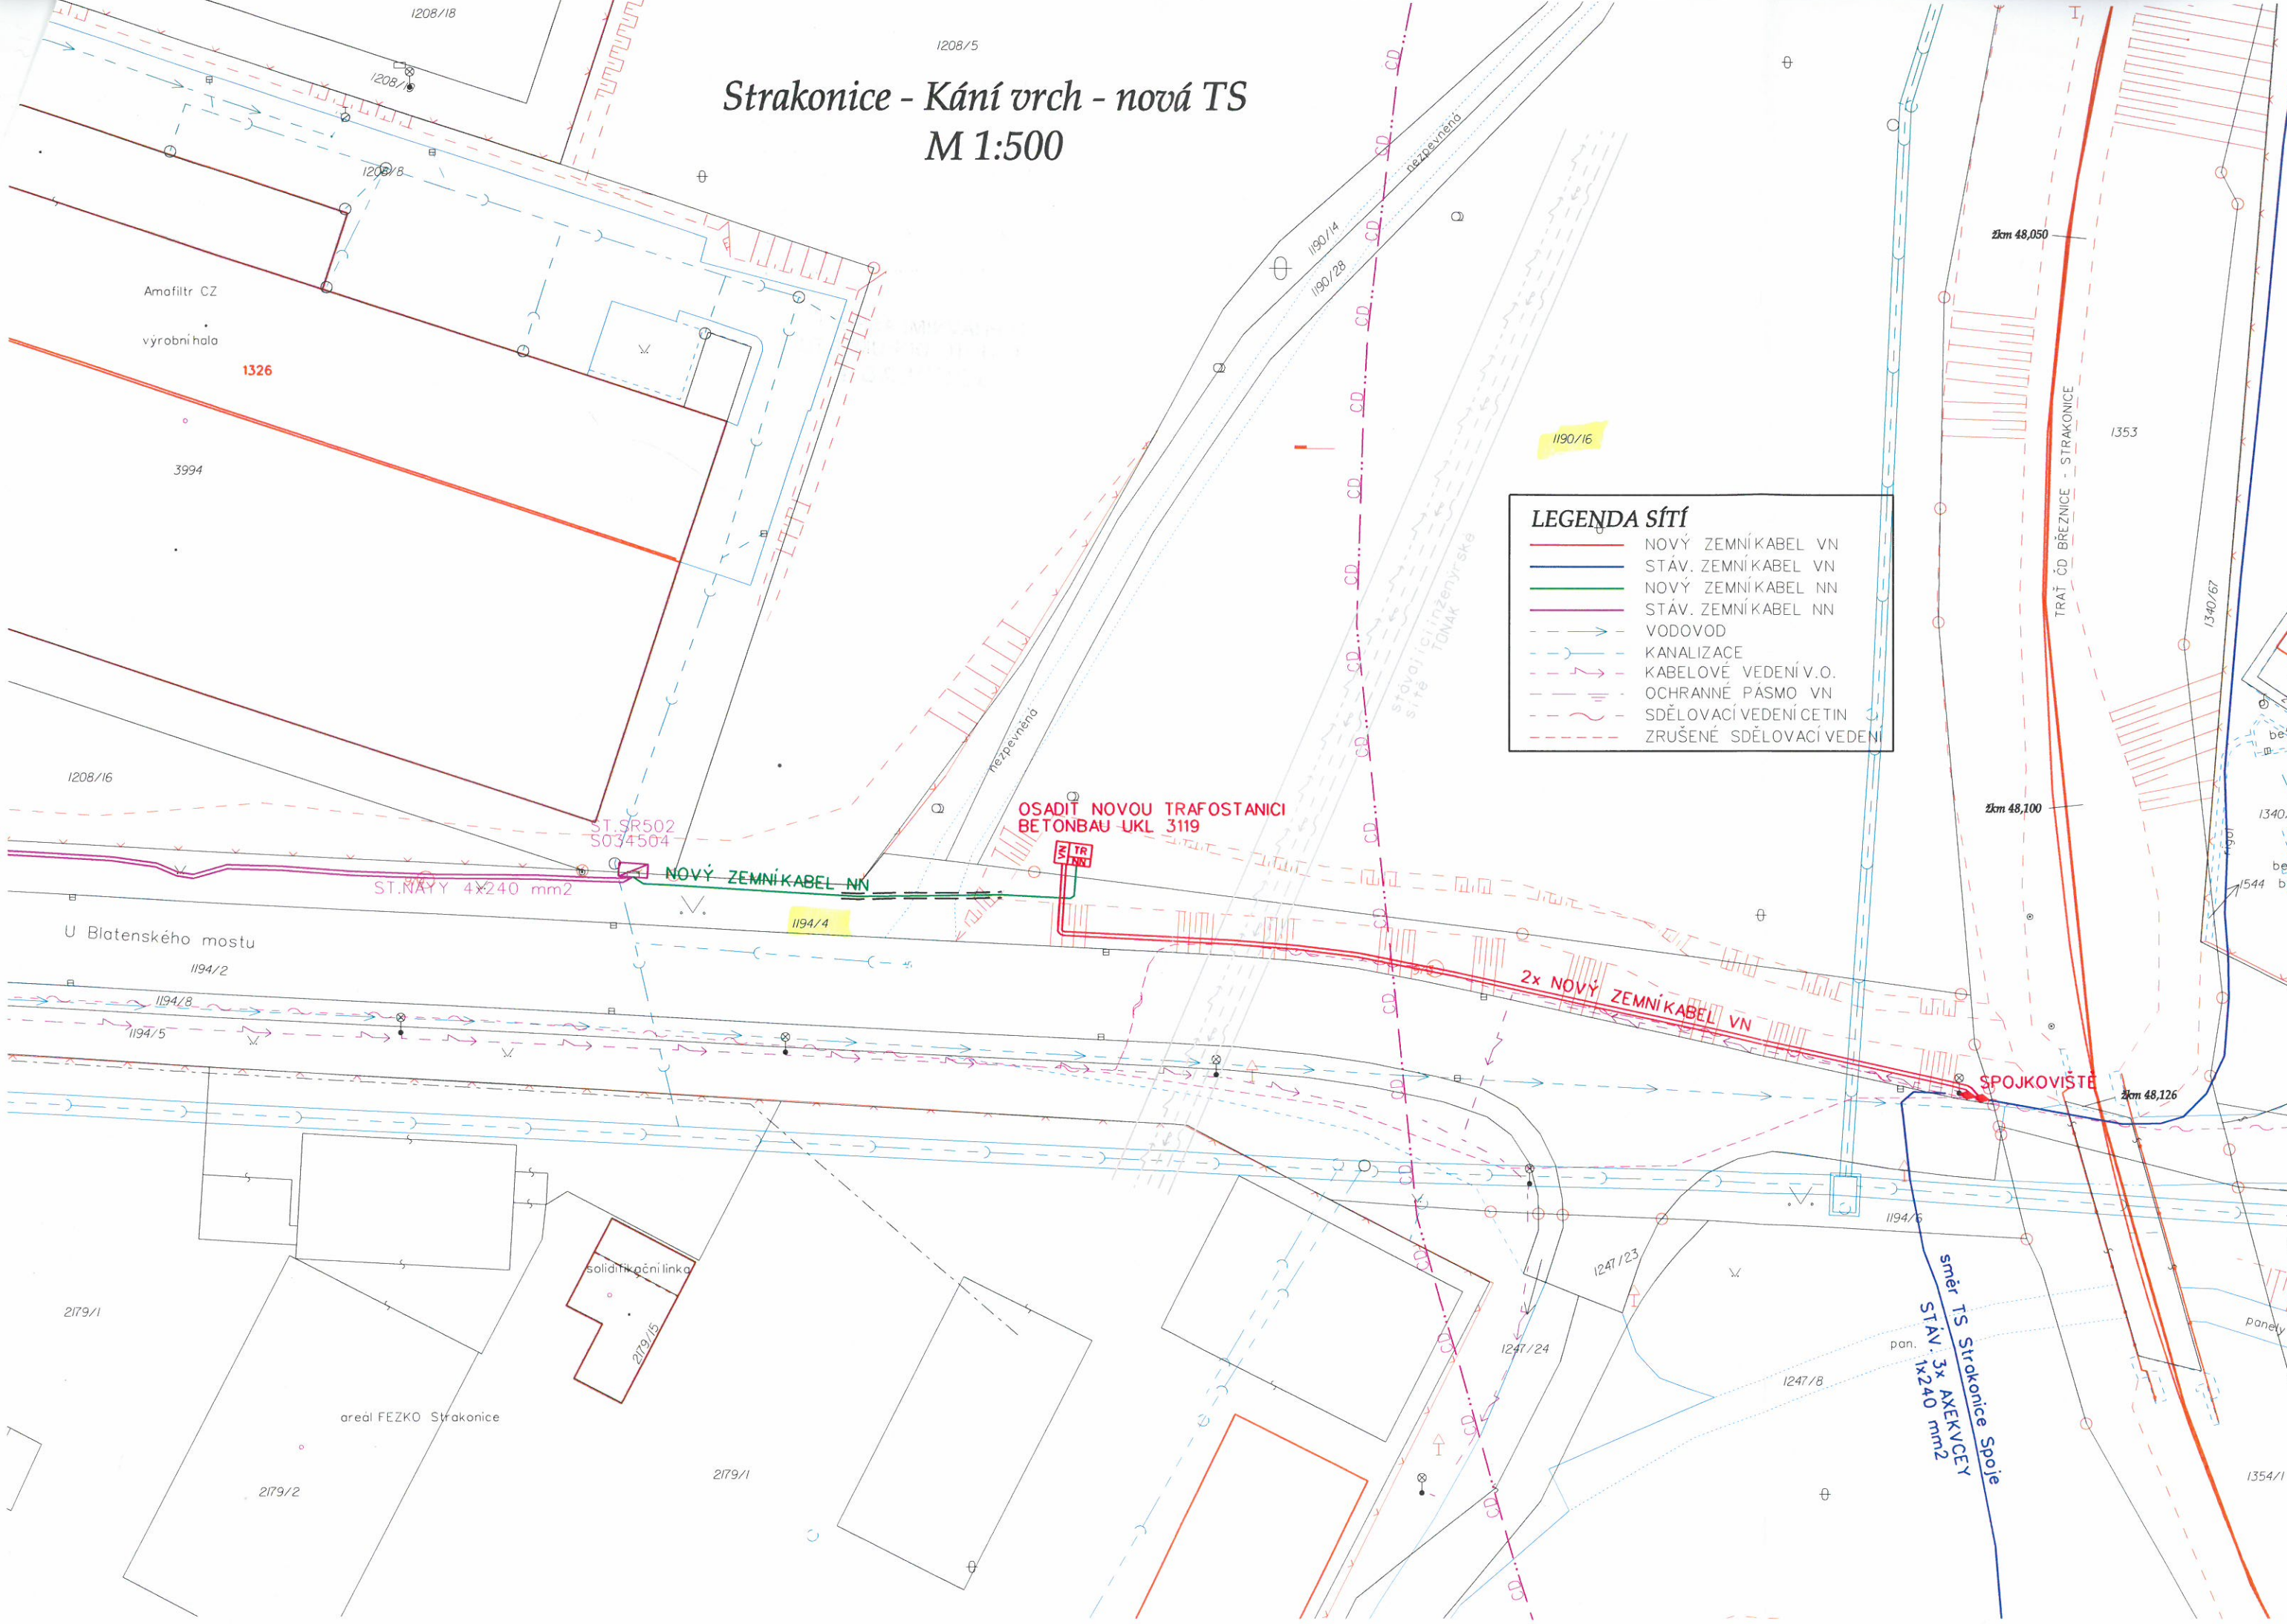

LEGENDA SÍTĚ

(Red solid line)	NOVÝ ZEMNÍ KABEL VN
(Blue solid line)	STÁV. ZEMNÍ KABEL VN
(Green solid line)	NOVÝ ZEMNÍ KABEL NN
(Purple solid line)	STÁV. ZEMNÍ KABEL NN
(Blue dashed line with arrow)	VODOVOD
(Blue dashed line with T-junction)	KANALIZACE
(Red dashed line with arrow)	KABELOVÉ VEDENÍ V.O.
(Red dashed line with double arrow)	OCHRANNÉ PÁSMO VN
(Red dashed line with wavy arrow)	SDĚLOVACÍ VEDENÍ CETIN
(Red dashed line with double arrow)	ZRUŠENÉ SDĚLOVACÍ VEDENÍ

OSADIT NOVOU TRAFOSTANICI
BETONBAU UKL 3119

NOVÝ ZEMNÍ KABEL NN

2x NOVÝ ZEMNÍ KABEL VN

SPOJKOVIŠTĚ

směr TS Strakonice Spoje
STÁV. 3x AXKVCXY
1x240 mm²

Amafiltr CZ
výrobní hala

1326

3994

1208/16

U Blatenského mostu

1194/2

1194/8

1194/5

ST. NÁVY 4x240 mm²

1194/4

solidifikační linka

2179/15

areál FEZKO Strakonice

2179/2

2179/1

1190/16

2km 48,050

2km 48,100

2km 48,126

2179/1

1354/1

1353

1340/67

3675
bet.

bet.

1340/55
bet.

1544
bet.

1190/
panely

TRATĚ ČD BŘEZNICE - STRAKONICE

stávající inženýrská
síť TONAK

nebezpečná

nebezpečná

1208/18

1208/18

1208/8

1208/5

1190/14

1190/28

⊕

⊕

⊕

⊕

pan.

1247/8

1247/23

1247/24

⊕