

LEGENDA

- KOMUNIKACE - ASF. BETON
- FŘEZOVÁNÍ V TL. 5 cm
- ZELIČKA - DRAMISOVÁNÍ + OCEŤ TRAVOU
- VL. HRANICE DLE MAPY KN
- VYTIČENÍ MĚŘIVÝ PARCEL DLE MAPY KN
- ČÍSLO PARCEL DLE MAPY KN - POZEMKOVÉ / STANBNÍ
- ROZMĚROVÉ POMĚRY

SOUŘADNICE VYTIČOVACÍCH BODŮ

BOD	Y	X
102	646558,41	1076540,41
101	646544,76	1076558,73



Výškový systém: BYR
Délková měřítka: 5/1750

ZKSP. PROJEKTANT	PROJESE	VYPRACOVAL
stavební úřad	úprava	Ing. R. Louček
OBEC	CHRUĐIM	KRAJ PARDUBICKÝ
INVESTOR		

CHRUĐIM, NA VALECH
PRODLOUŽENÍ KOMUNIKACE NA VALECH


2388/3
INŽENÝRSKÉ SÍTĚ STÁVAJÍCÍ

- KANALIZACE
- PLYNOVOD
- SLABOPROUD. ČERN.
- VODOVOD
- KABEL. VOD.
- ELEKTRO. VN. PŘÍSLUŠN.

Legenda:

- hranice pozemku v parc. listu
- objekty
- alar měřičů v. 1,75m
- středotlaké odvodnění
- podzemní vedení NN do 1kV
- v.o. veřejné osvětlení
- vodovod stávající
- odvodnov NOVÝ
- stávající kanalizace dešťových vod
- nová kanalizace dešťových vod
- doplnění pásmo komunikace v 1Přev
- kanalizace jednotná
- odvodnění sádkových vod
- kanalizace - není součástí tohoto řízení
- NEVĚŘEJNÁ OČELOVÁ KOMUNIKACE
- OBJEKT RODNÉHO DOMU A ZASTŘEŠENÉHO PARKOVACÍHO STÁNÍ
- TERASA
- PARKOVACÍ STÁNÍ - ZATRAV. DLAŽBA
- ZELEŇ
- PLOT - SOKL Z BET. TVÁRNIC v.0,7m A VÝPLŇ Z DŘEVĚNÝCH PRKEN. POLOPRŮHLADNÝ v. 1,8m

Topolská III/34025

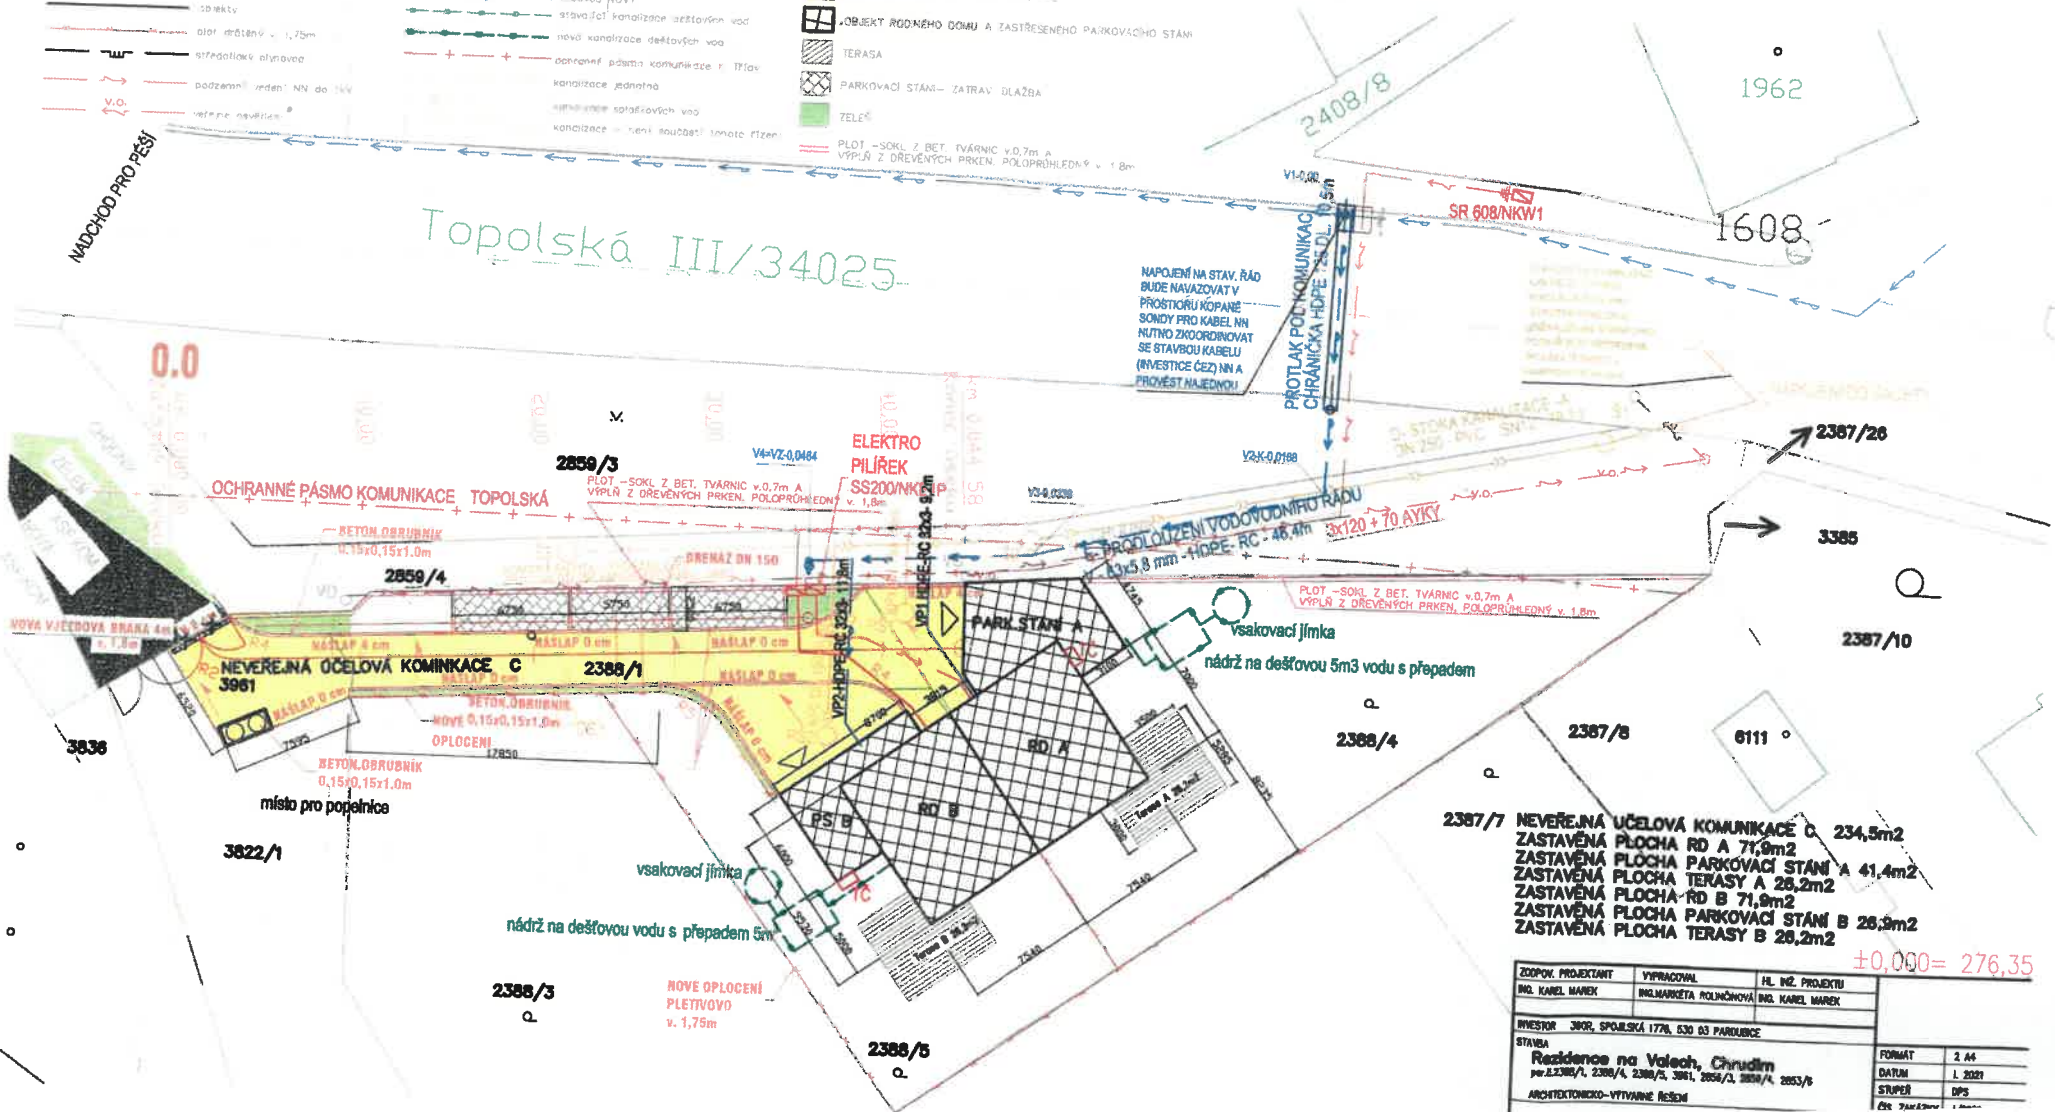

2387/7 NEVĚŘEJNÁ OČELOVÁ KOMUNIKACE C 234,5m²
 ZASTAVĚNÁ PLOCHA PARKOVACÍ STÁNÍ A 41,4m²
 ZASTAVĚNÁ PLOCHA TERASY A 28,2m²
 ZASTAVĚNÁ PLOCHA RD B 71,9m²
 ZASTAVĚNÁ PLOCHA PARKOVACÍ STÁNÍ B 28,3m²
 ZASTAVĚNÁ PLOCHA TERASY B 28,2m²

±0,000 = 276,35

ZODPOV. PROJEKTANT	VYPRACOVAN	HL. INŽ. PROJEKTU
ING. KAREL MAREK	ING. MARKETA POLNÁČKOVÁ	ING. KAREL MAREK
STAVBA		
Residence na Velech, Chrudim		
par. 2386/1, 2386/4, 2386/5, 3961, 2056/3, 2056/4, 2053/6		
ARCHITECTONICKO-VÝTVARNÉ ŘEŠENÍ		
FORMAT	2 A4	
DATUM	1. 2021	
STUPEŇ	DPS	
Čís. 744/2021	1	